



CURVA	TS			ST			D (m)	T (m)	AC	Raio (m)	LC
	ESTACA	N	E	ESTACA	N	E					
24	62725 + 19,87	9.114.176,948	276.226,731	62761 + 16,17	9.114.217,858	278.938,409	476,30	360,42	17°04'58,28" E	2000,00	120,00

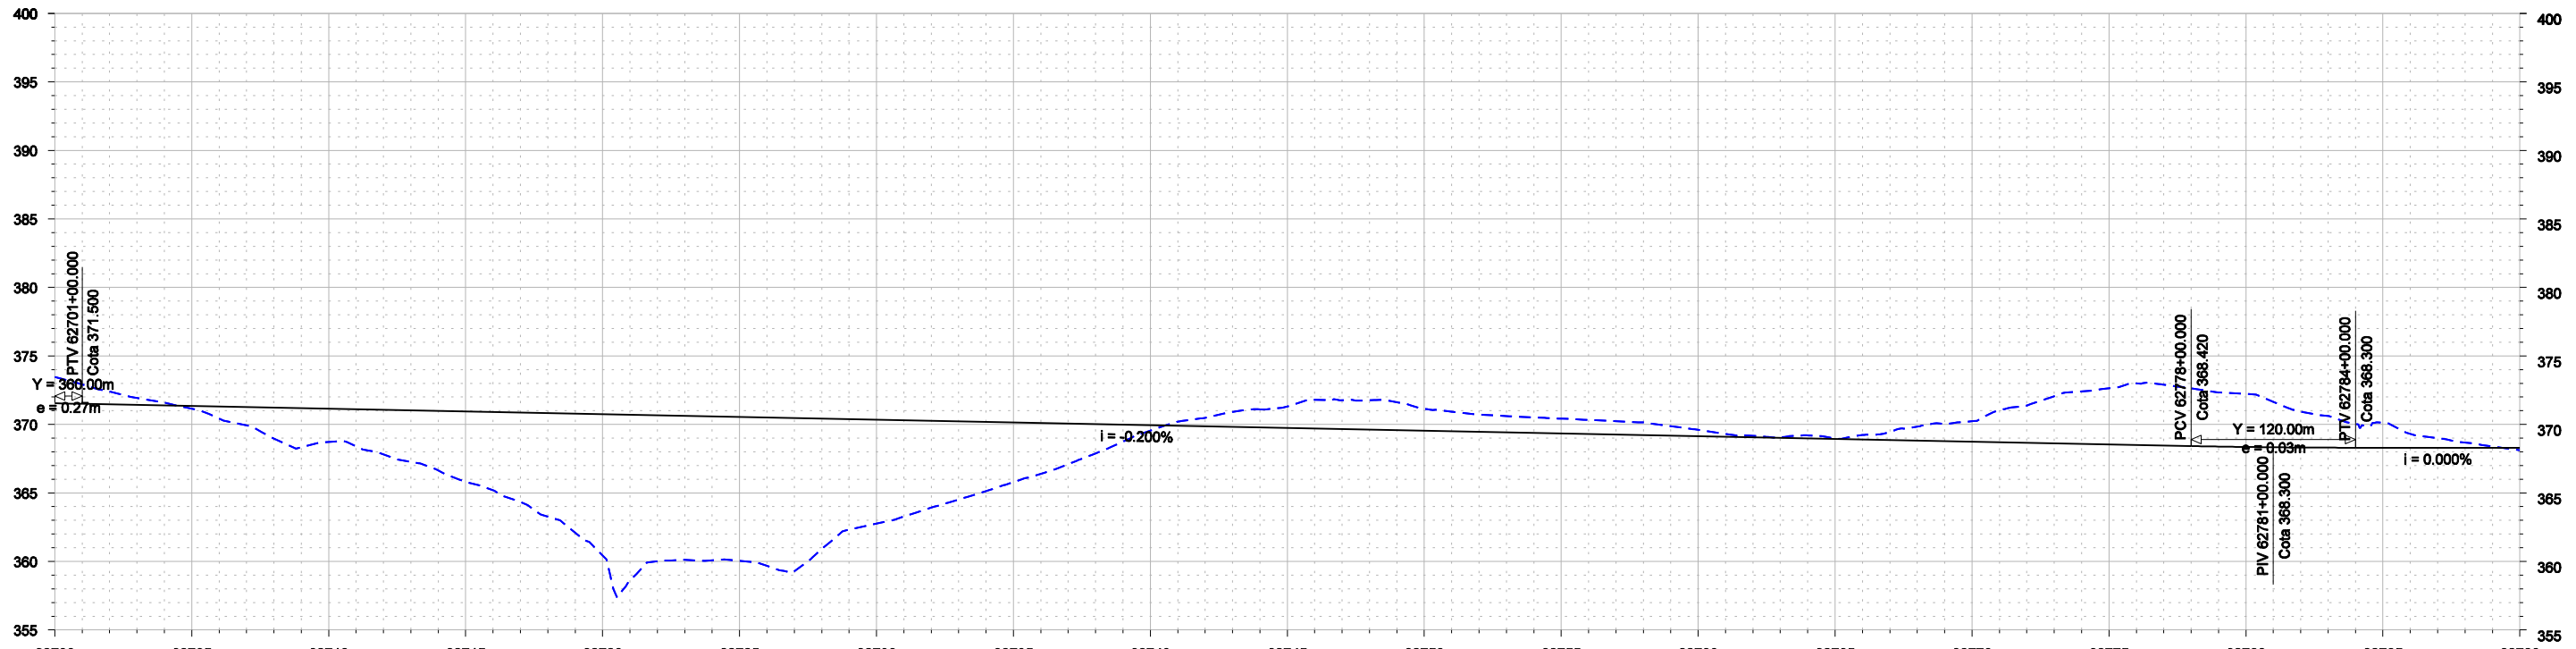

	62700	62705	62710	62715	62720	62725	62730	62735	62740	62745	62750	62755	62760	62765	62770	62775	62780	62785	62790
PROJETO	371.543	371.340	371.140	370.940	370.740	370.540	370.340	370.140	369.940	369.740	369.540	369.340	369.140	368.940	368.740	368.540	368.353	368.300	368.300
TERRENO	373.458	371.140	368.728	365.821	360.429	360.049	362.752	365.784	369.544	371.311	371.136	370.423	369.606	368.968	370.231	372.644	372.230	370.119	368.118
DIFERENÇA	1.915	0.200	2.412	5.119	10.311	10.491	7.588	4.356	0.396	1.571	1.596	1.083	0.466	0.028	1.491	4.104	3.877	1.819	0.182

					CONVENÇÕES - - - - - EIXO DE LOCAÇÃO - - - - - FAIXA DE DOMÍNIO - - - - - OFF-SET DE ATERRAMENTO - - - - - OFF-SET DE CORTE - - - - - SUPERFÍCIE EXISTENTE - - - - - GREIDE DE TERRAPLENAGEM		ESTA FOLHA É PROPRIEDADE DA CFN E SEU CONTEÚDO NÃO PODE SER COPIADO OU REVELADO A TERCEIROS. A LIBERAÇÃO OU A APROVAÇÃO DESTA DOCUMENTAÇÃO NÃO EXIME A DETALHISTA DE SUA RESPONSABILIDADE SOBRE O MESMO.	
					APROVAÇÃO			
Nº DE TRABALHO: 338.008 - CONTRATO CFN Nº: 10700001-A PROJ. CLÁUDIO EMANUEL DES. RONAN PIMENTA VERIF. SIDCLEI MAGALHÃES RESP.TEC. GILBERTO GONÇALVES / JOSÉ THEODÓZIO					LINHA: FERROVIA NOVA TRANSNORDESTINA TRECHO: ELISEU MARTINS/PI - TRINDADE/PE OBJETO: MINUTA DO PROJETO EXECUTIVO		DESENHO Nº: TR-338.008-MPE-PG-L6-6031 REV. 0	
Nº DESCRIMINAÇÃO REVISÕES EMITENTE VERIFICAÇÃO APROVAÇÃO CÓDIGO OBJETO DOCUMENTOS DE REFERÊNCIA					ESCALA: H 1:5000 V 1:800 PROJETO GEOMÉTRICO PLANTA E PERFIL		APROVAÇÃO	

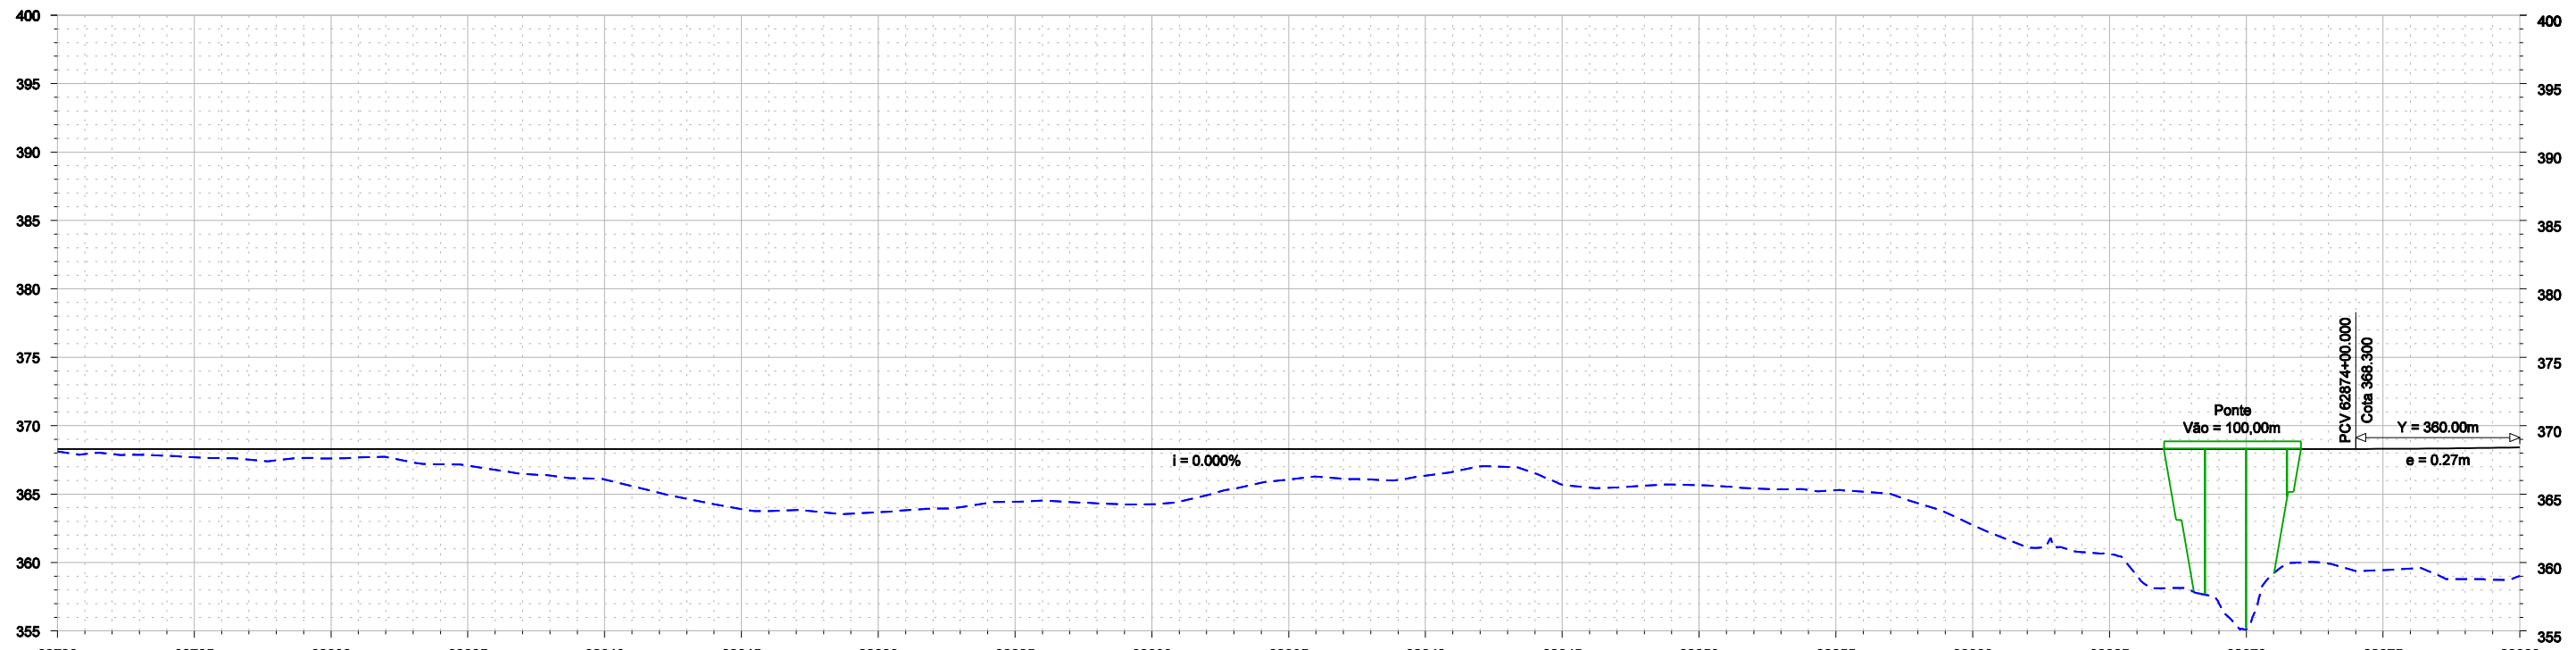

	62790	62795	62800	62805	62810	62815	62820	62825	62830	62835	62840	62845	62850	62855	62860	62865	62870	62875	62880
PROJETO	368.300	368.300	368.300	368.300	368.300	368.300	368.300	368.300	368.300	368.300	368.300	368.300	368.300	368.300	368.300	368.300	368.300	368.303	368.420
TERRENO	368.118	367.700	367.607	367.078	366.077	363.897	363.679	364.432	364.259	366.068	366.344	365.685	365.651	365.283	362.731	360.611	355.112	359.442	359.015
DIFERENÇA	0.182	0.600	0.693	1.222	2.223	4.403	4.621	3.868	4.041	2.232	1.956	2.615	2.649	3.017	5.569	7.689	13.188	8.861	9.405

							CONVENÇÕES - - - - - EIXO DE LOCAÇÃO - - - - - FAIXA DE DOMÍNIO - - - - - OFF-SET DE ATERRIO - - - - - OFF-SET DE CORTE - - - - - SUPERFÍCIE EXISTENTE - - - - - GREIDE DE TERRAPLENAGEM		ESTA FOLHA É PROPRIEDADE DA CFN E SEU CONTEÚDO NÃO PODE SER COPIADO OU REVELADO A TERCEIROS. A LIBERAÇÃO OU A APROVAÇÃO DESTA DOCUMENTO NÃO EXIME A DETALHISTA DE SUA RESPONSABILIDADE SOBRE O MESMO.			
					Nº DE TRABALHO: 338.008 - CONTRATO CFN Nº: 10700001-A PROJ. CLÁUDIO EMANUEL DES. RONAN PIMENTA VERIF. SIDCLEI MAGALHÃES RESP.TEC. GILBERTO GONÇALVES / JOSÉ THEODÓZIO		APROVAÇÃO		LINHA: FERROVIA NOVA TRANSNORDESTINA TRECHO: ELISEU MARTINS/PI - TRINDADE/PE SUBTRECHO: LOTE 6 OBJETO: MINUTA DO PROJETO EXECUTIVO		ESCALA: H 1:5000 V 1:500	
Nº DESCRIMINAÇÃO REVISÕES EMITENTE VERIFICAÇÃO APROVAÇÃO CÓDIGO OBJETO DOCUMENTOS DE REFERÊNCIA					PROJETO GEOMÉTRICO PLANTA E PERFIL		DESENHO Nº: TR-338.008-MPE-PG-L6-6032		REV. 0			

