



CURVA	TS			ST			D (m)	T (m)	AC	Ralo (m)	LC
	ESTACA	N	E	ESTACA	N	E					
32	63672 + 19,47	9.117.828,051	294.663,516	63700 + 13,17	9.117.951,983	295.202,788	313,70	277,07	6°12'44,15" D	4000,00	120,00

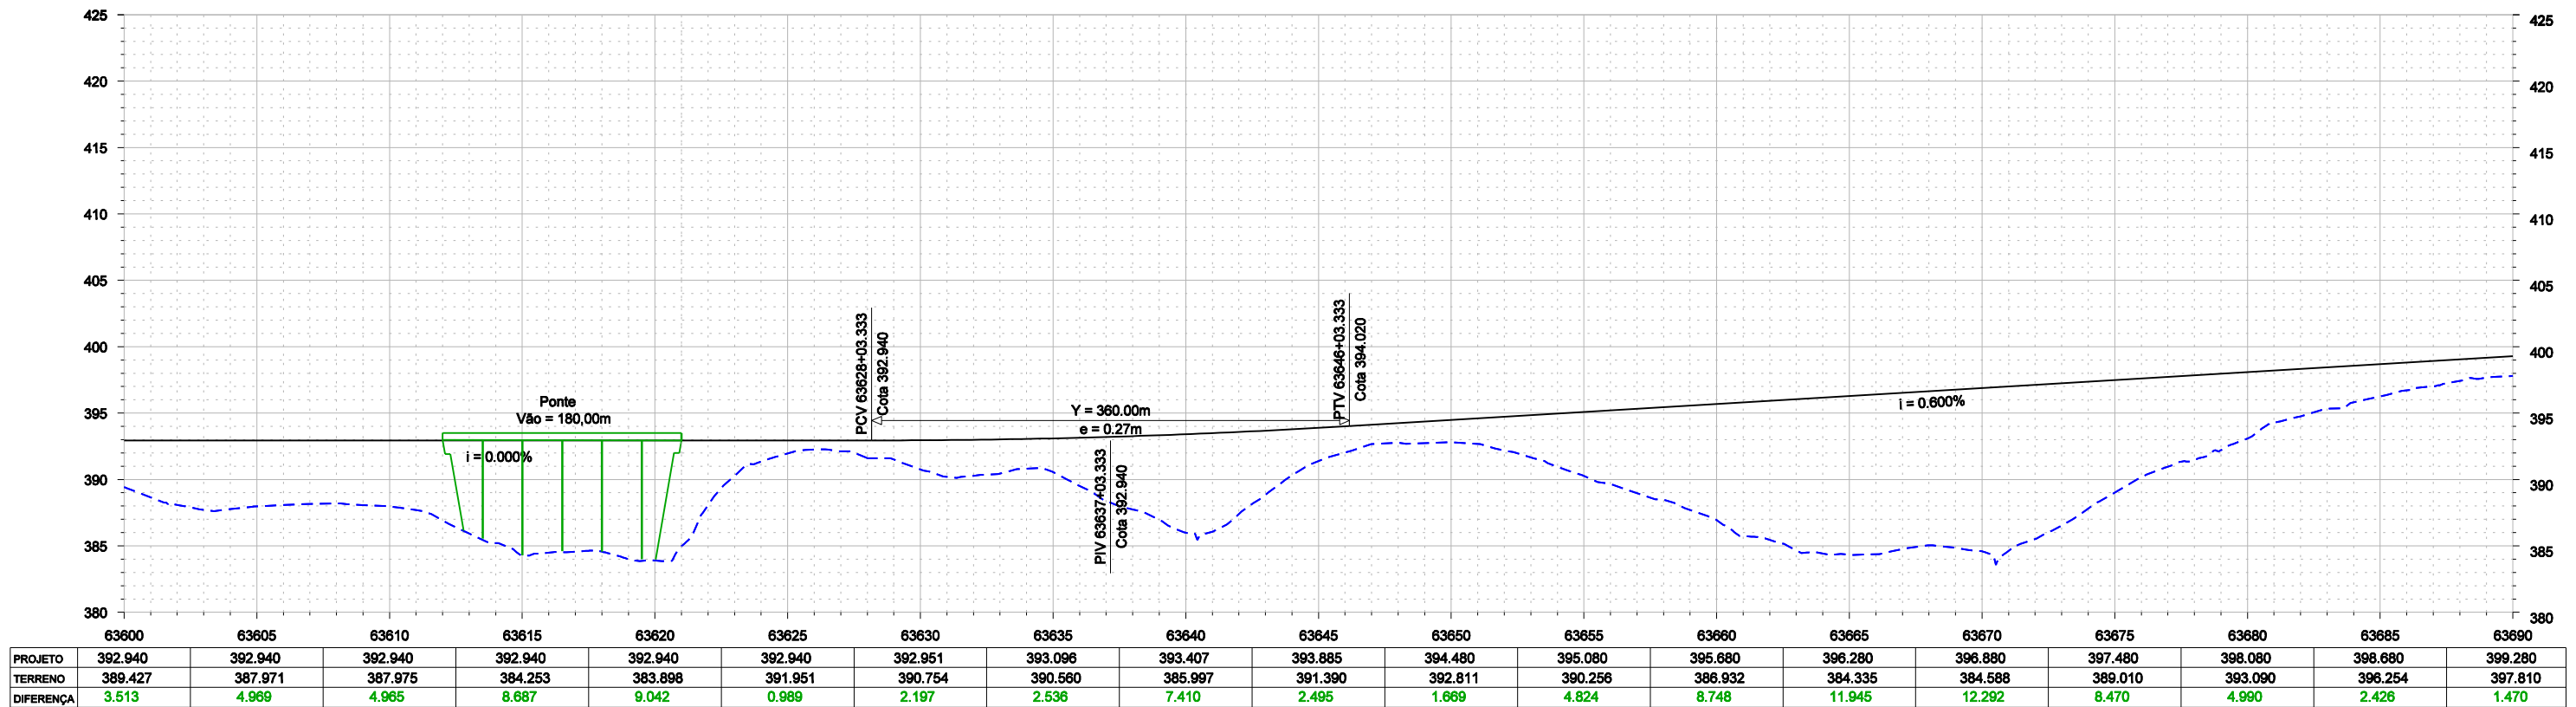


				CONVENÇÕES - - - - - EIXO DE LOCAÇÃO - - - - - FAIXA DE DOMÍNIO - - - - - OFF-SET DE ATERRAMENTO - - - - - OFF-SET DE CORTE - - - - - SUPERFÍCIE EXISTENTE - - - - - GREIDE DE TERRAPLENAGEM		ESTA FOLHA É PROPRIEDADE DA CFN E SEU CONTEÚDO NÃO PODE SER COPIADO OU REVELADO A TERCEIROS. A LIBERAÇÃO OU A APROVAÇÃO DESTA DOCUMENTO NÃO EXIME A DETALHISTA DE SUA RESPONSABILIDADE SOBRE O MESMO.	
				Nº DE TRABALHO: 338.008 - CONTRATO CFN Nº: 10700001-A PROJ. CLÁUDIO EMANUEL DES. RONAN PIMENTA VERIF. SIDCLEI MAGALHÃES RESP.TEC. GILBERTO GONÇALVES / JOSÉ THEODÓZIO		APROVAÇÃO _____ / _____ / _____ / _____ /	
Nº DESCRIMINAÇÃO REVISÕES EMITENTE VERIFICAÇÃO APROVAÇÃO CÓDIGO OBJETO DOCUMENTOS DE REFERÊNCIA				PROJETO GEOMÉTRICO PLANTA E PERFIL DESENHO Nº: TR-338.008-MPE-PG-L6-0041 REV. 0			




CURVA	TS				ST				D (m)	T (m)	AC	Raio (m)	LC
	ESTACA	N	E	ESTACA	N	E							
33	63728 + 8,27	9.118.046,776	295.749,734	63751 + 3,91	9.118.043,984	296.202,051	255,63	229,79	20°22'34,77" D	1000,00	100,00		

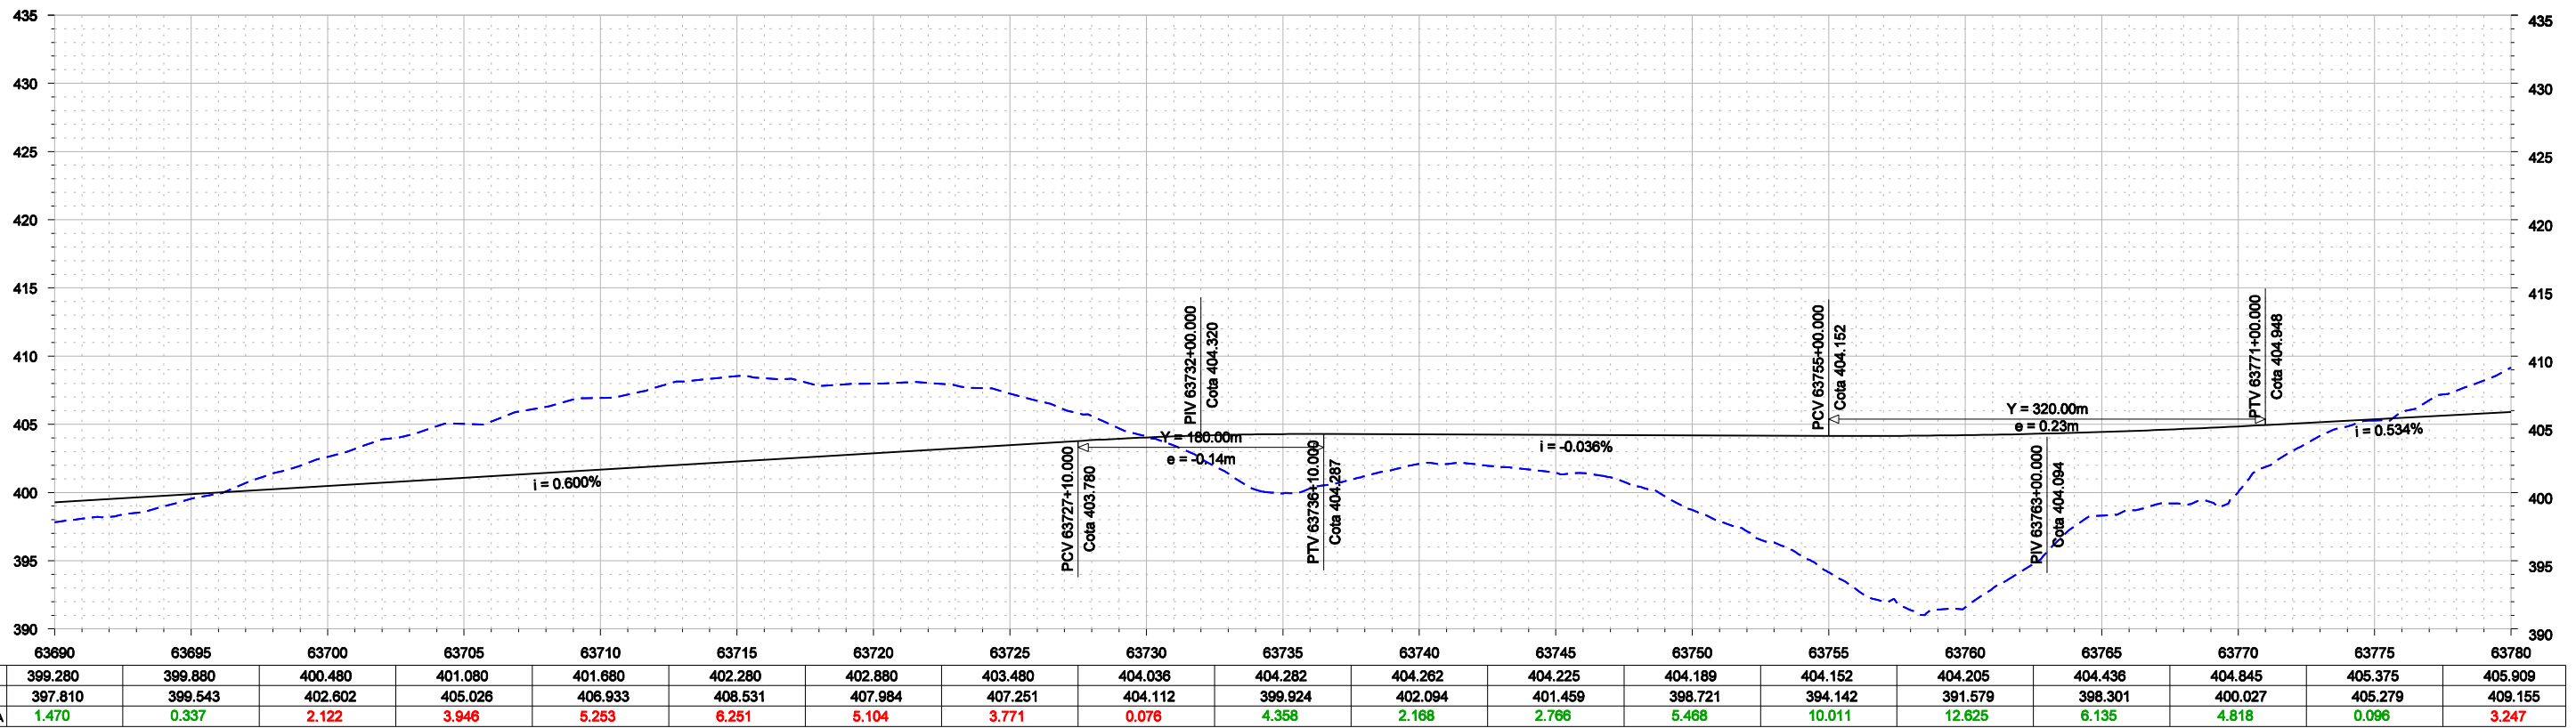

				CONVENÇÕES 		ESTA FOLHA É PROPRIEDADE DA CFN E SEU CONTEÚDO NÃO PODE SER COPIADO OU REVELADO A TERCEIROS. A LIBERAÇÃO OU A APROVAÇÃO DESTES DOCUMENTOS NÃO EXIME A DETALHISTA DE SUA RESPONSABILIDADE SOBRE O MESMO.	
Nº DE TRABALHO: 338.008 - CONTRATO CFN Nº: 10700001-A				PROJ. CLÁUDIO EMANUEL DES. RONAN PIMENTA VERIF. SIDCLEI MAGALHÃES RESP.TEC. GILBERTO GONÇALVES / JOSÉ THEODÓZIO		APROVAÇÃO _____ / _____ / _____	
Nº DESCRIMINAÇÃO REVISÕES EMITENTE VERIFICAÇÃO APROVAÇÃO CÓDIGO OBJETO DOCUMENTOS DE REFERÊNCIA				LINHA: FERROVIA NOVA TRANSNORDESTINA TRECHO: ELISEU MARTINS/PI - TRINDADE/PE SUBTRECHO: LOTE 6 OBJETO: MINUTA DO PROJETO EXECUTIVO		ESCALA: H 1:5000 V 1:500 PROJETO GEOMÉTRICO PLANTA E PERFIL DESENHO Nº: TR-338.008-MPE-PG-16-8042 REV. 0	

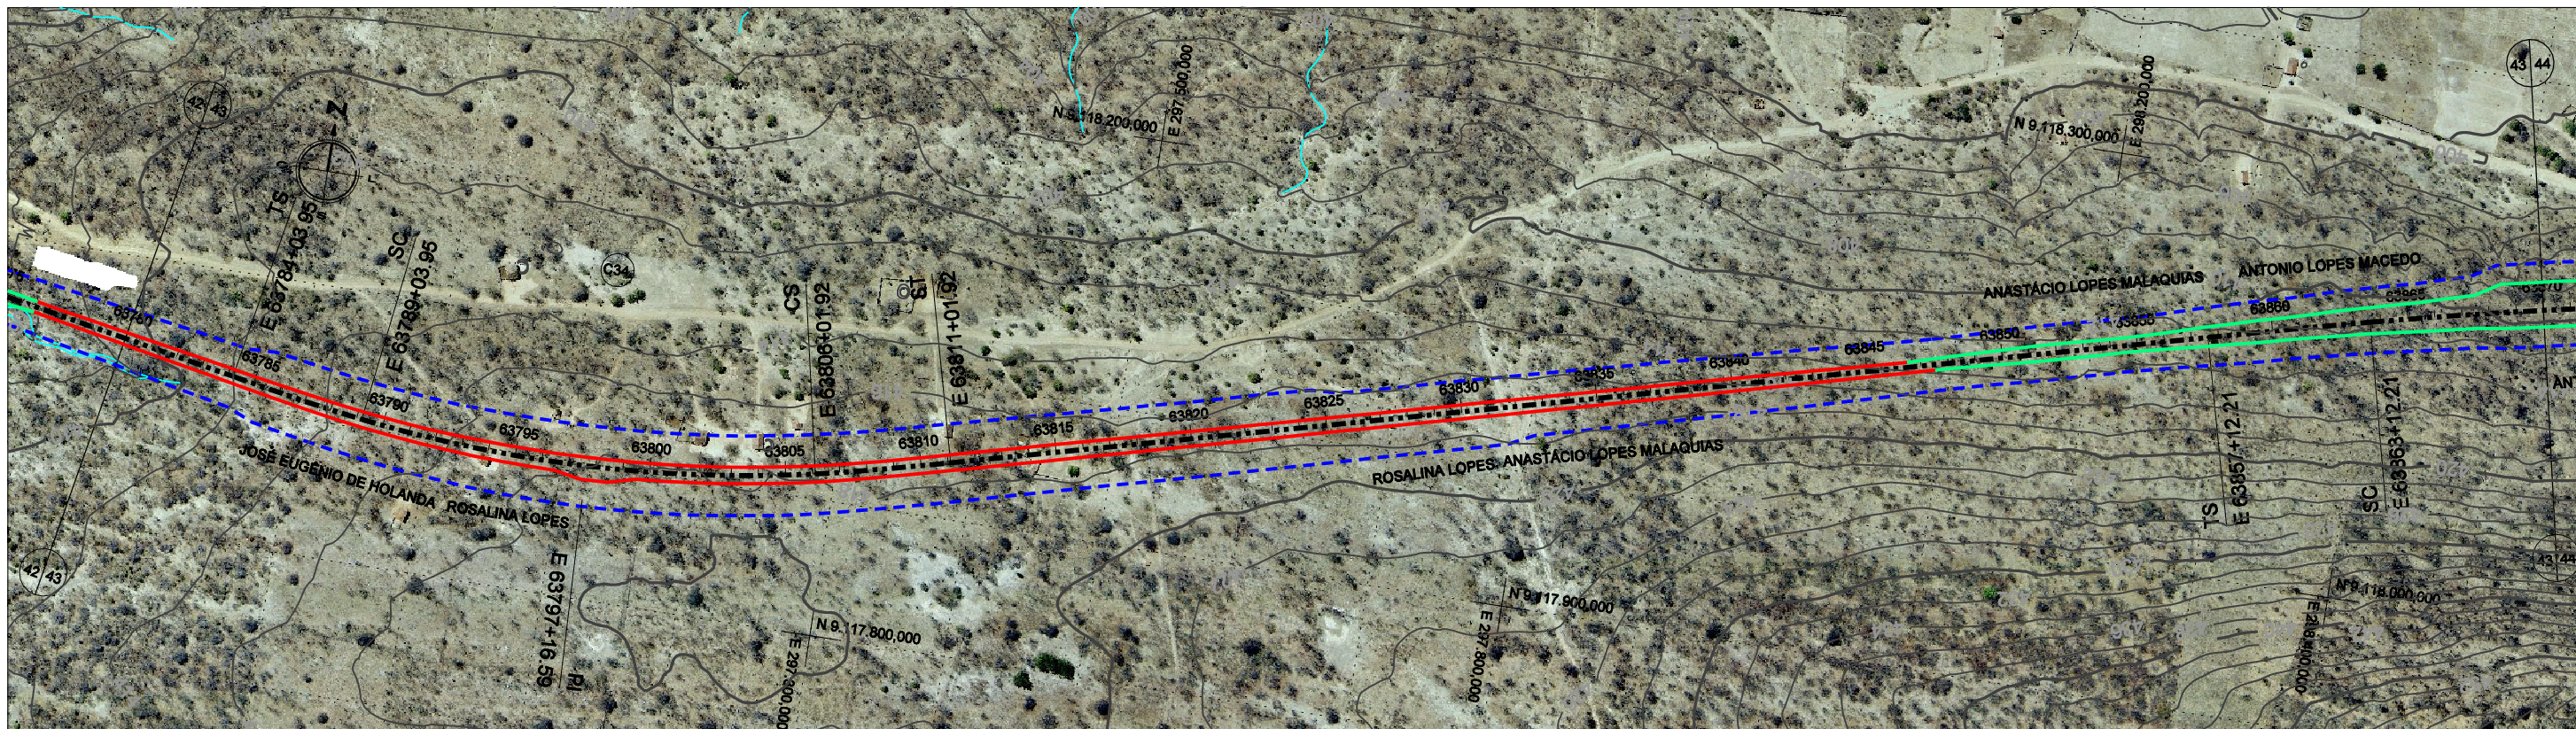

CURVA	TS				ST				D (m)	T (m)	AC	Raio (m)	LC
	ESTACA	N	E	ESTACA	N	E							
34	63784 + 3,95	9.117.923,228	296.650,949	63811 + 1,92	9.117.941,863	297.382,892	337,98	272,85	25°05'39,24" E	1000,00	100,00		
35	63857 + 12,21	9.118.175,603	298.283,336	63944 + 5,91	9.118.265,496	300.001,390	1493,70	878,00	23°06'52,31" D	4000,00	120,00		

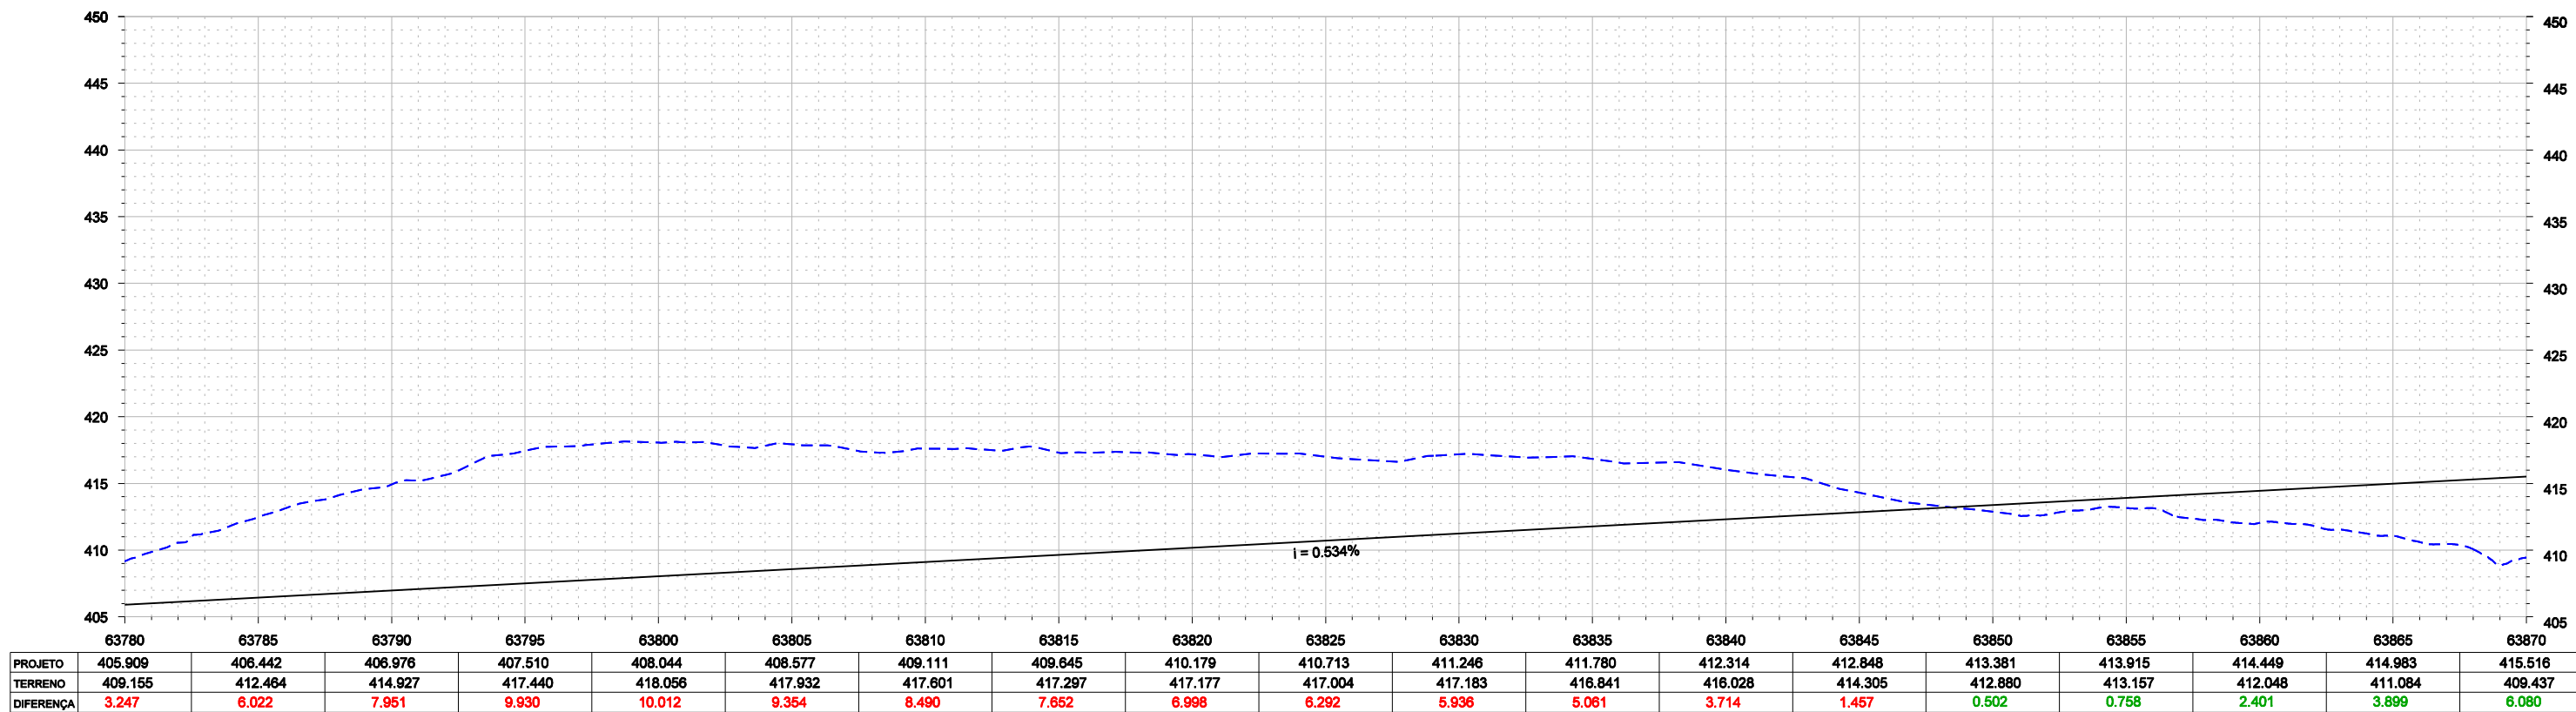

					CONVENÇÕES 		ESTA FOLHA É PROPRIEDADE DA CFN E SEU CONTEÚDO NÃO PODE SER COPIADO OU REVELADO A TERCEIROS. A LIBERAÇÃO OU A APROVAÇÃO DESTA DOCUMENTO NÃO EXIME A DETALHISTA DE SUA RESPONSABILIDADE SOBRE O MESMO.				
					EIXO DE LOCAÇÃO FAIXA DE DOMÍNIO OFF-SET DE ATERRAMENTO OFF-SET DE CORTE SUPERFÍCIE EXISTENTE GREIDE DE TERRAPLENAGEM						
Nº DE TRABALHO: 338.008 - CONTRATO CFN Nº: 10700001-A PROJ. CLÁUDIO EMANUEL DES. RONAN PIMENTA VERIF. SIDCLEI MAGALHÃES RESP.TEC. GILBERTO GONÇALVES / JOSÉ THEODÓZIO					APROVAÇÃO		LINHA: FERROVIA NOVA TRANSNORDESTINA TRECHO: ELISEU MARTINS/PI - TRINDADE/PE SUBTRECHO: LOTE 6 OBJETO: MINUTA DO PROJETO EXECUTIVO		ESCALA: H 1:5000 V 1:800 PROJETO GEOMÉTRICO PLANTA E PERFIL DESENHO Nº: TR-338.008-MPE-PG-L6-8043 REV. 0		
Nº DESCRIMINAÇÃO REVISÕES		EMITENTE VERIFICAÇÃO APROVAÇÃO		CÓDIGO DOCUMENTOS DE REFERÊNCIA		OBJETO					

