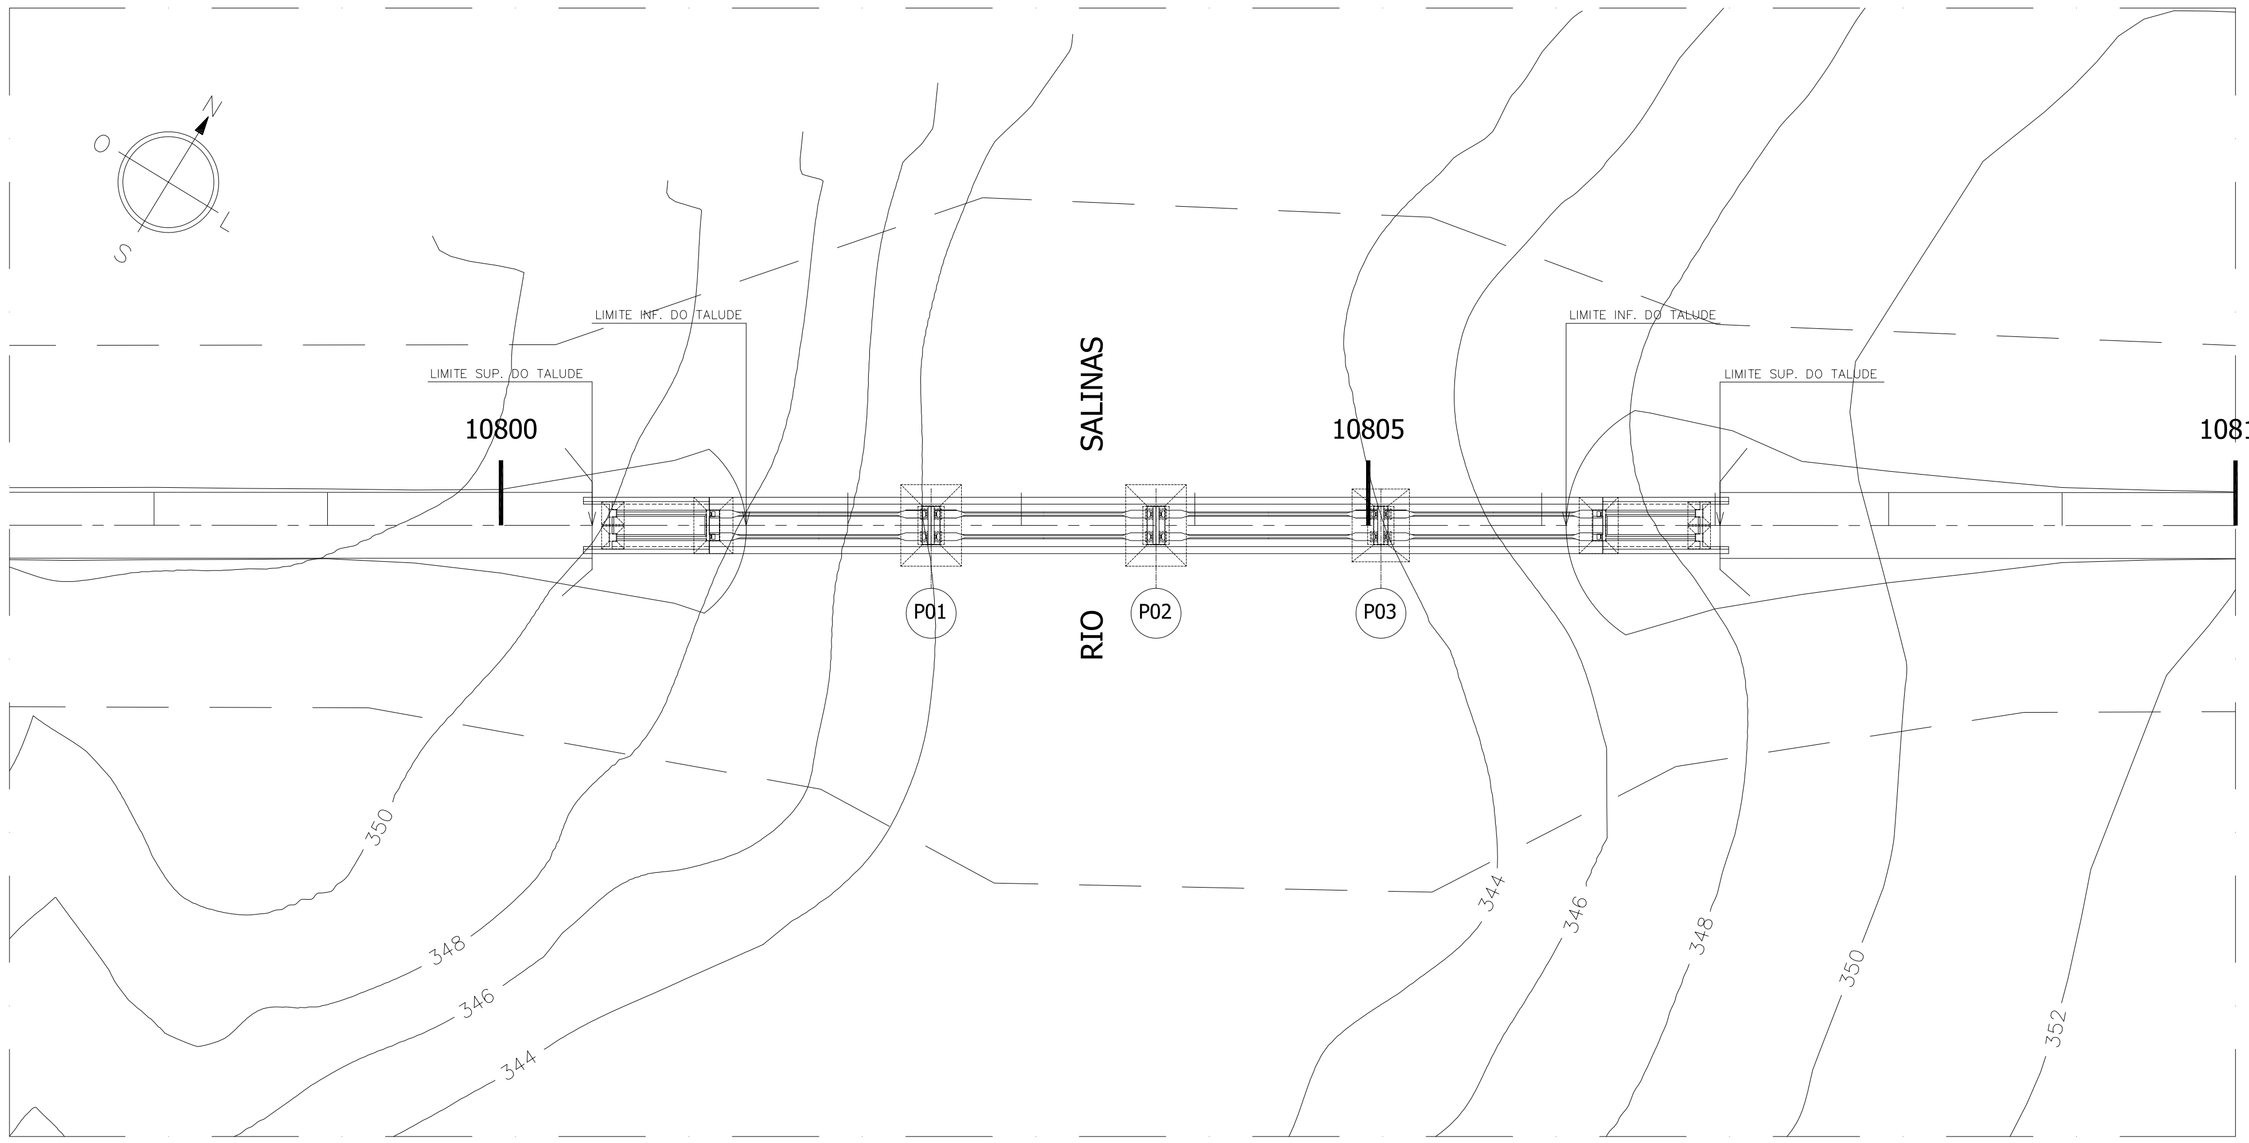

LOCAÇÃO E SITUAÇÃO DA OBRA 01

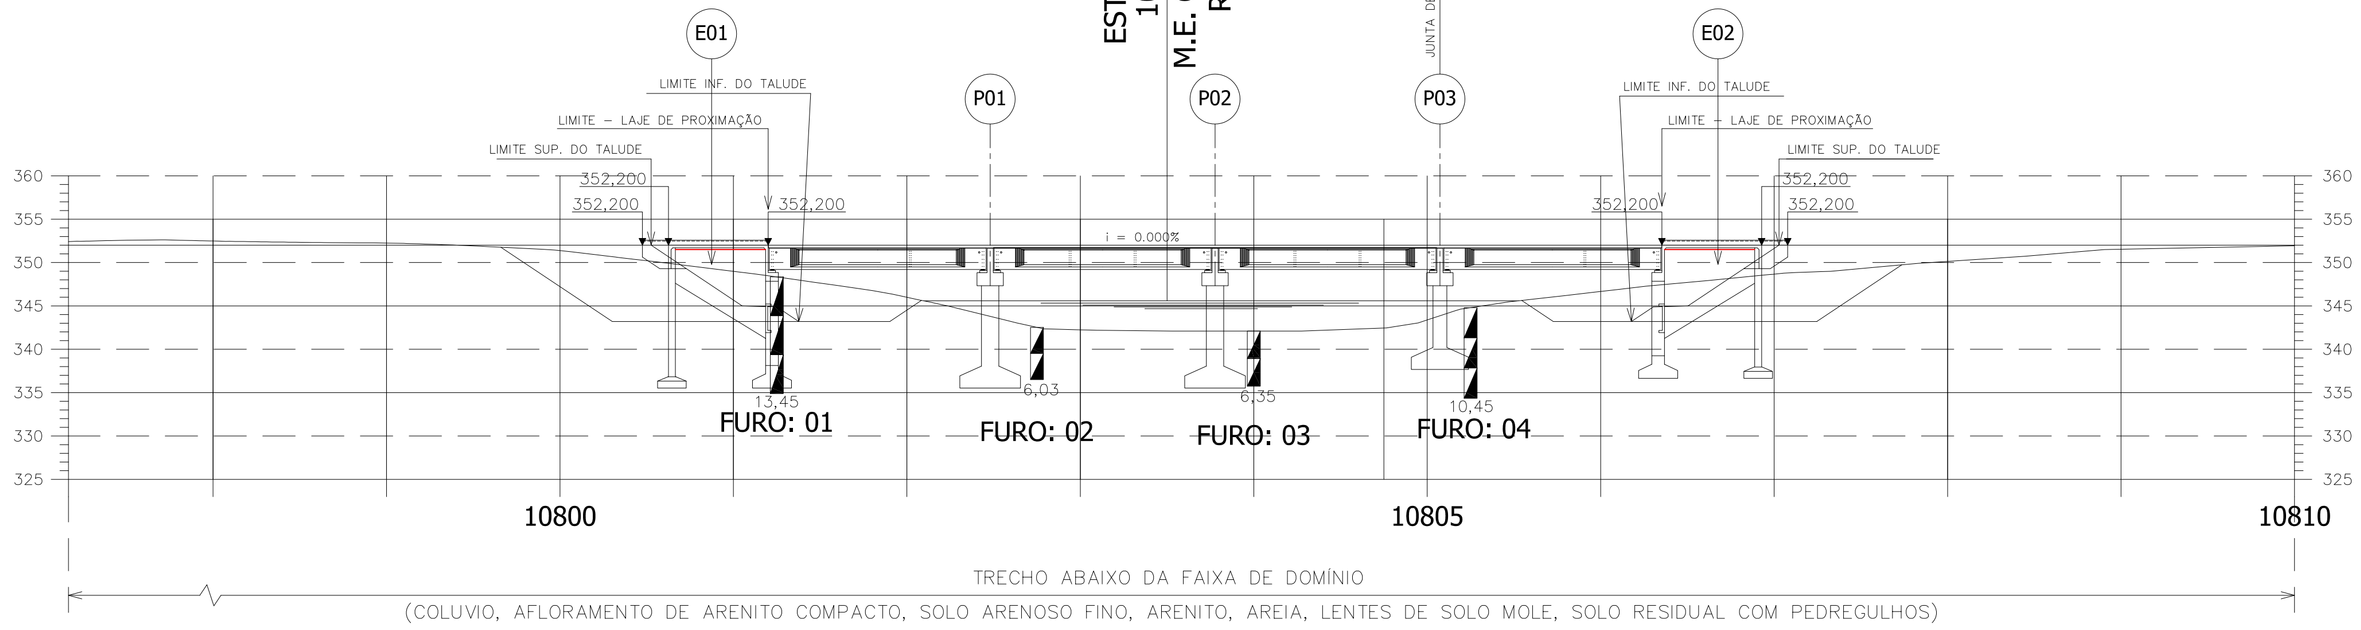

ELEVAÇÃO EM CORTE

FURO DE SONDAGEM 01

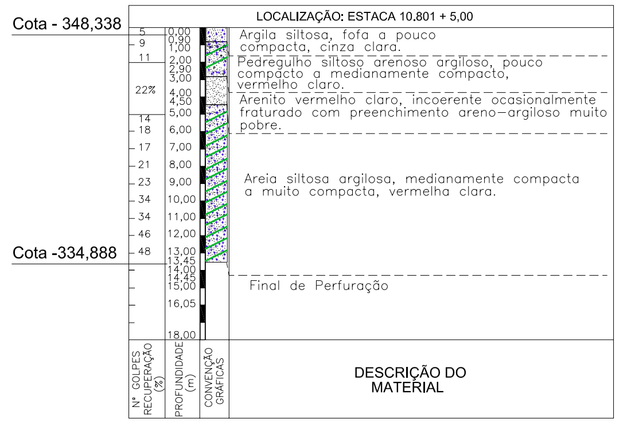

FURO DE SONDAGEM 02

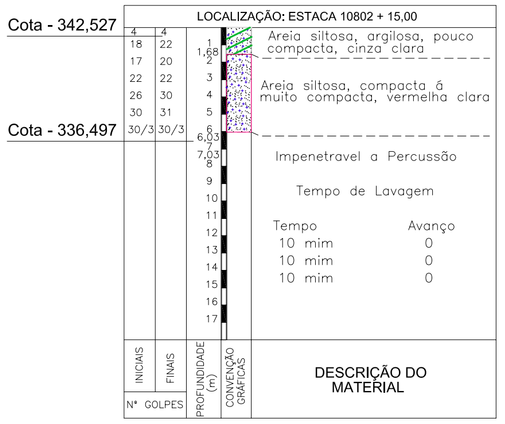

FURO DE SONDAGEM 03

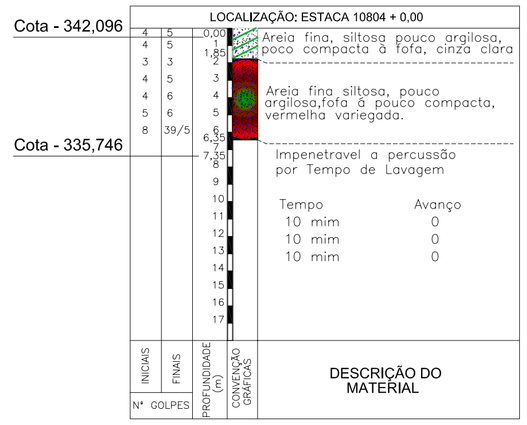

FURO DE SONDAGEM 04

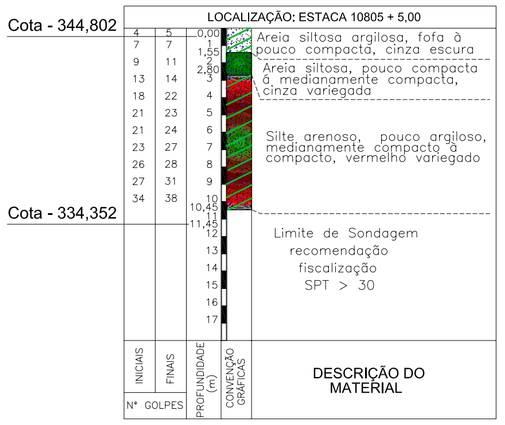

NOTA:

NA COTA FINAL DA PERFURAÇÃO DO FURO DE SONDAGEM; CONFORME DETALHE NESTA PLANTA, ADICIONAR MAIS 1m, P/COTA DE FUNDO DA SAPATA, CONFORME SOLICITAÇÃO DO CALCULISTA.

SEÇÃO TRANSVERSAL - LAJE DE APROXIMAÇÃO

DEFINIÇÃO DO GREIDE

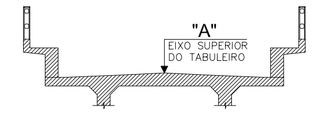

EST. INICIAL: 10800 + 12,51m (COTA "A" 352,200)
EST. FINAL: 10806 + 18,56m (COTA "A" 352,200)

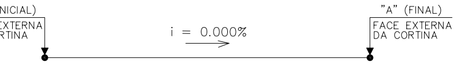

* COTA P/ EIXO SUPERIOR DO TABULEIRO.

LOTE: 01
OBRA: 01
EST. INICIAL: 10800 + 10,51m
EST. FINAL: 10807 + 0,56m
EXTENSÃO: 130,05m

QUADRO DE PILARES

PILARES:	COMP. m	*COTA	PILARES:	COMP. m	*COTA	PILARES:	COMP. m	*COTA
P1	10,80	352,200						
P2	10,80	352,200						
P3	8,65	352,200						
P4	-	-						
P5	-	-						
P6	-	-						
P7	-	-						

Nº	DISCRIMINAÇÃO	EMITENTE	VERIFICAÇÃO	APROVAÇÃO	CÓDIGO	OBJETO
02	REVISÃO DO PROJTO EXECUTIVO					
01	REVISÃO GERAL					
	REVISÕES				DOCUMENTOS DE REFERÊNCIA	

Consórcio CONCREMAT ENGENHARIA atp engenharia ltda

Nº DE TRABALHO: 338.006 - CONTRATO CFN Nº: 10700001-A

PROJ.	HUMBERTO LUIZ PEREIRA CREA: 3266 D-PE	SIGLA	/
DES.	EUGENIO RIBEIRO		/
VERIF.	HUMBERTO LUIZ PEREIRA		/
RESP.TEC.	GILBERTO GONÇALVES / JOSÉ THEODÓZIO		/

CONVENÇÕES

EIXO DE LOCAÇÃO
LASTRO
FAIXA DE DOMÍNIO
OFF-SET DE ATERRO
OFF-SET DE CORTE
SUPERFÍCIE EXISTENTE
GREIDE DE TERRAPLENAGEM

ESTA FOLHA É PROPRIEDADE DA CFN COMPANHIA FERROVIÁRIA DO NORDESTE E SEU CONTEÚDO NÃO PODE SER COPIADO OU REVELADO A TERCEIROS. A LIBERAÇÃO OU A APROVAÇÃO DESTE DOCUMENTO NÃO EXIME A DETALHISTA DE SUA RESPONSABILIDADE SOBRE O MESMO.

APROVAÇÃO

COMPANHIA FERROVIÁRIA DO NORDESTE

LINHA:	FERROVIA NOVA TRANSNORDESTINA
TRECHO:	ELISEU MARTINS/PI - TRINDADE/PE
SUBTRECHO:	LOTE 01 - OBRA 01
OBJETO:	PROJETO EXECUTIVO
ESCALA: 1:500	LOCAÇÃO E SITUAÇÃO GERAL
DESENHO Nº:	TR-338.006-PE-OAE-11001
REV.	02

Arquivo: OAE-11001-LG.dwg - Escala de plotagem: 1000/500 - SUPERIOR ISO A1