## ELEVAÇÃO EM CORTE A-A (P01 E P02 = 10,80m)
ESCALA - 1:75




## ELEVAÇÃO EM CORTE B-B (P01 E P02 = 10,80m)
ESCALA - 1:75




## DETALHE: TRAVESSA E LOCAÇÃO DOS MONTANTES-85/120/21.5
ESCALA - 1:50

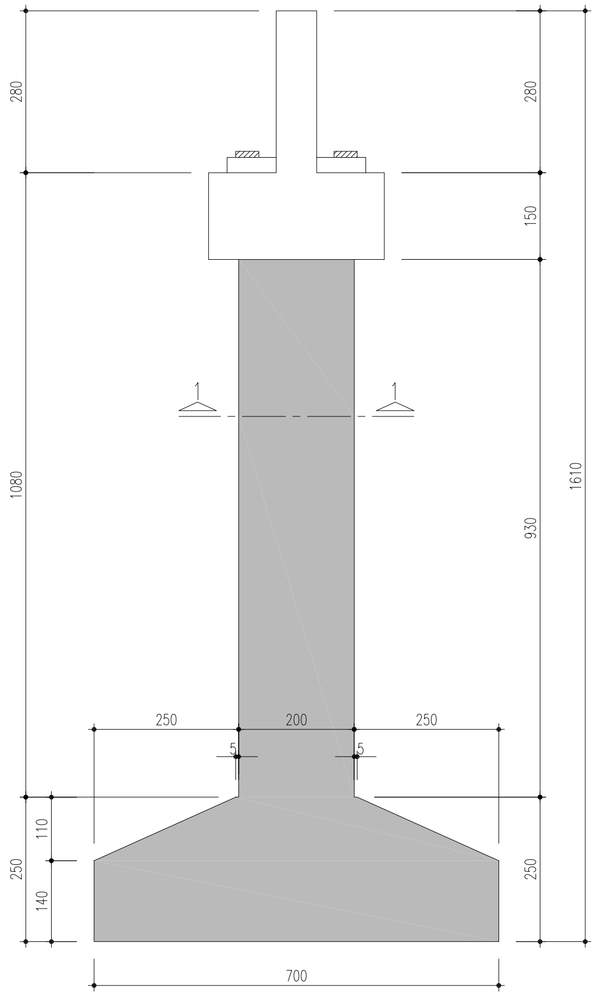


## MONTANTES: 85/120/21.5 (4x)
ESCALA - 1:25

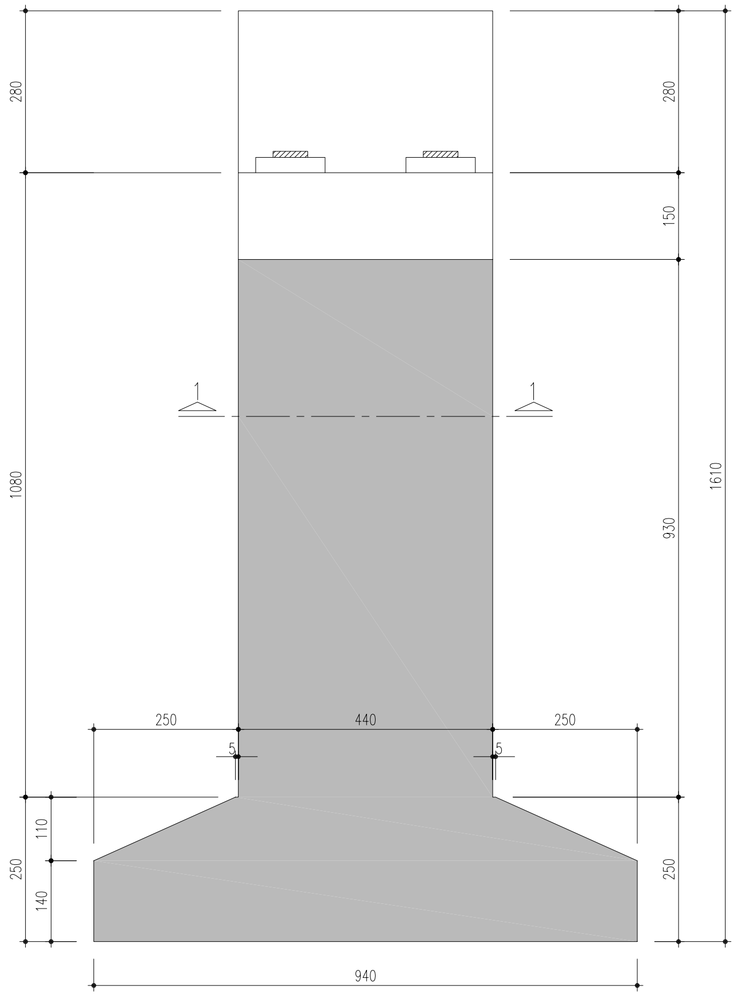


## TRAVESSA - CORTE C-C
ESCALA - 1:50

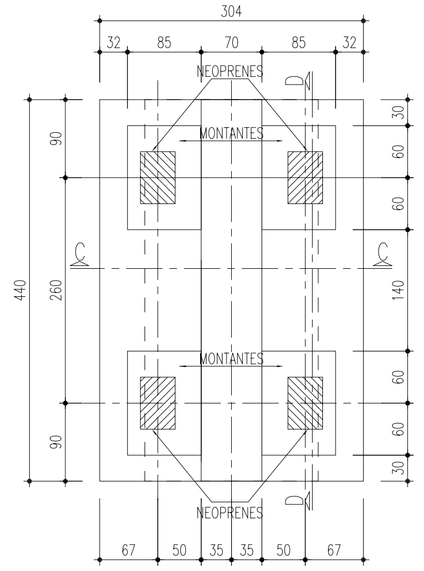


## SAPATAS-P07, P18 E P19-700/940
ESCALA - 1:75

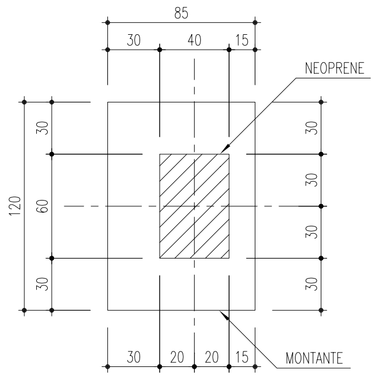


## SEÇÃO 1-1
ESCALA - 1:50

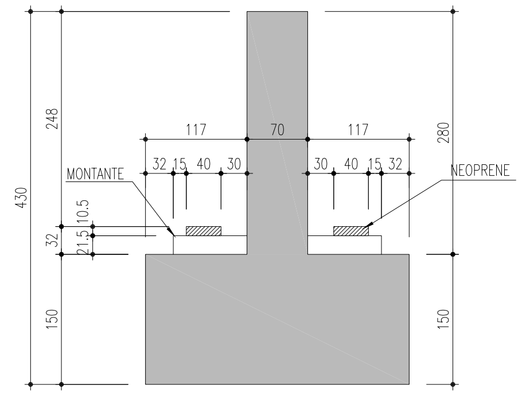


## TRAVESSA - CORTE D-D
ESCALA - 1:50

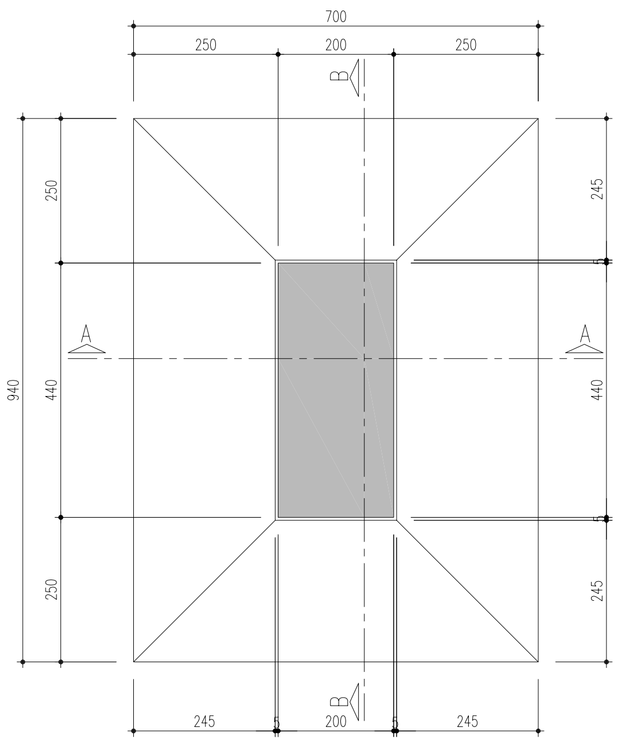


NOTAS:
Concreto Pilar e Sapata: Fck=25Mpa

| Nº | DISCRIMINAÇÃO | EMITENTE | VERIFICAÇÃO | APROVAÇÃO | CÓDIGO | OBJETO |
|---|---|---|---|---|---|---|
| 02 | REVISÃO DO PROJETO EXECUTIVO | | | | | |
| 01 | REVISÃO GERAL | | | | | |

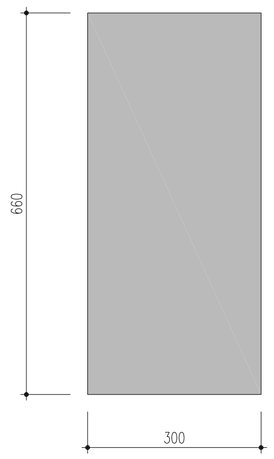REVISÕES — DOCUMENTOS DE REFERÊNCIA

Consórcio CONCREMAT ENGENHARIA atp engenharia ltda

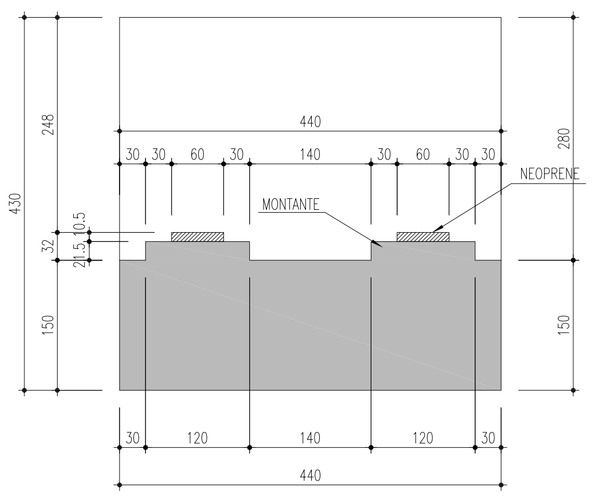Nº DE TRABALHO: 338.006 - CONTRATO CFN Nº: 10700001-A

| | |
|---|---|
| PROJ. | HUMBERTO LUIZ PEREIRA CREA: 3266 D-PE |
| DES. | EUGENIO RIBEIRO |
| VERIF. | HUMBERTO LUIZ PEREIRA |
| RESP.TEC. | GILBERTO GONÇALVES / JOSÉ THEODÓZIO |

CONVENÇÕES

SIGLA / / / / / / / /

ESTA FOLHA É PROPRIEDADE DA CFN COMPANHIA FERROVIÁRIA DO NORDESTE E SEU CONTEÚDO NÃO PODE SER COPIADO OU REVELADO A TERCEIROS. A LIBERAÇÃO OU A APROVAÇÃO DESTE DOCUMENTO NÃO EXIME A DETALHISTA DE SUA RESPONSABILIDADE SOBRE O MESMO.

APROVAÇÃO

COMPANHIA FERROVIÁRIA DO NORDESTE

| | |
|---|---|
| LINHA: | FERROVIA NOVA TRANSNORDESTINA |
| TRECHO: | ELISEU MARTINS/PI - TRINDADE/PE |
| SUBTRECHO: | LOTE 01 - OBRA 01 |
| OBJETO: | PROJETO EXECUTIVO |
| ESCALA: INDICADA | FÔRMA - SAPATAS, PILARES E TRAVESSA - P01 E P02 |
| DESENHO Nº: | TR-338.006-PE-OAE-11002 |
| REV. | 02 |

Arquivo: OAE-11002-FPTS(P1;P2).dwg - Escala de plotagem: 1000/75 - SUPERIOR ISO A1