



FORMA E LOCAÇÃO DA FUNDAÇÃO

ESCALA = 1:75

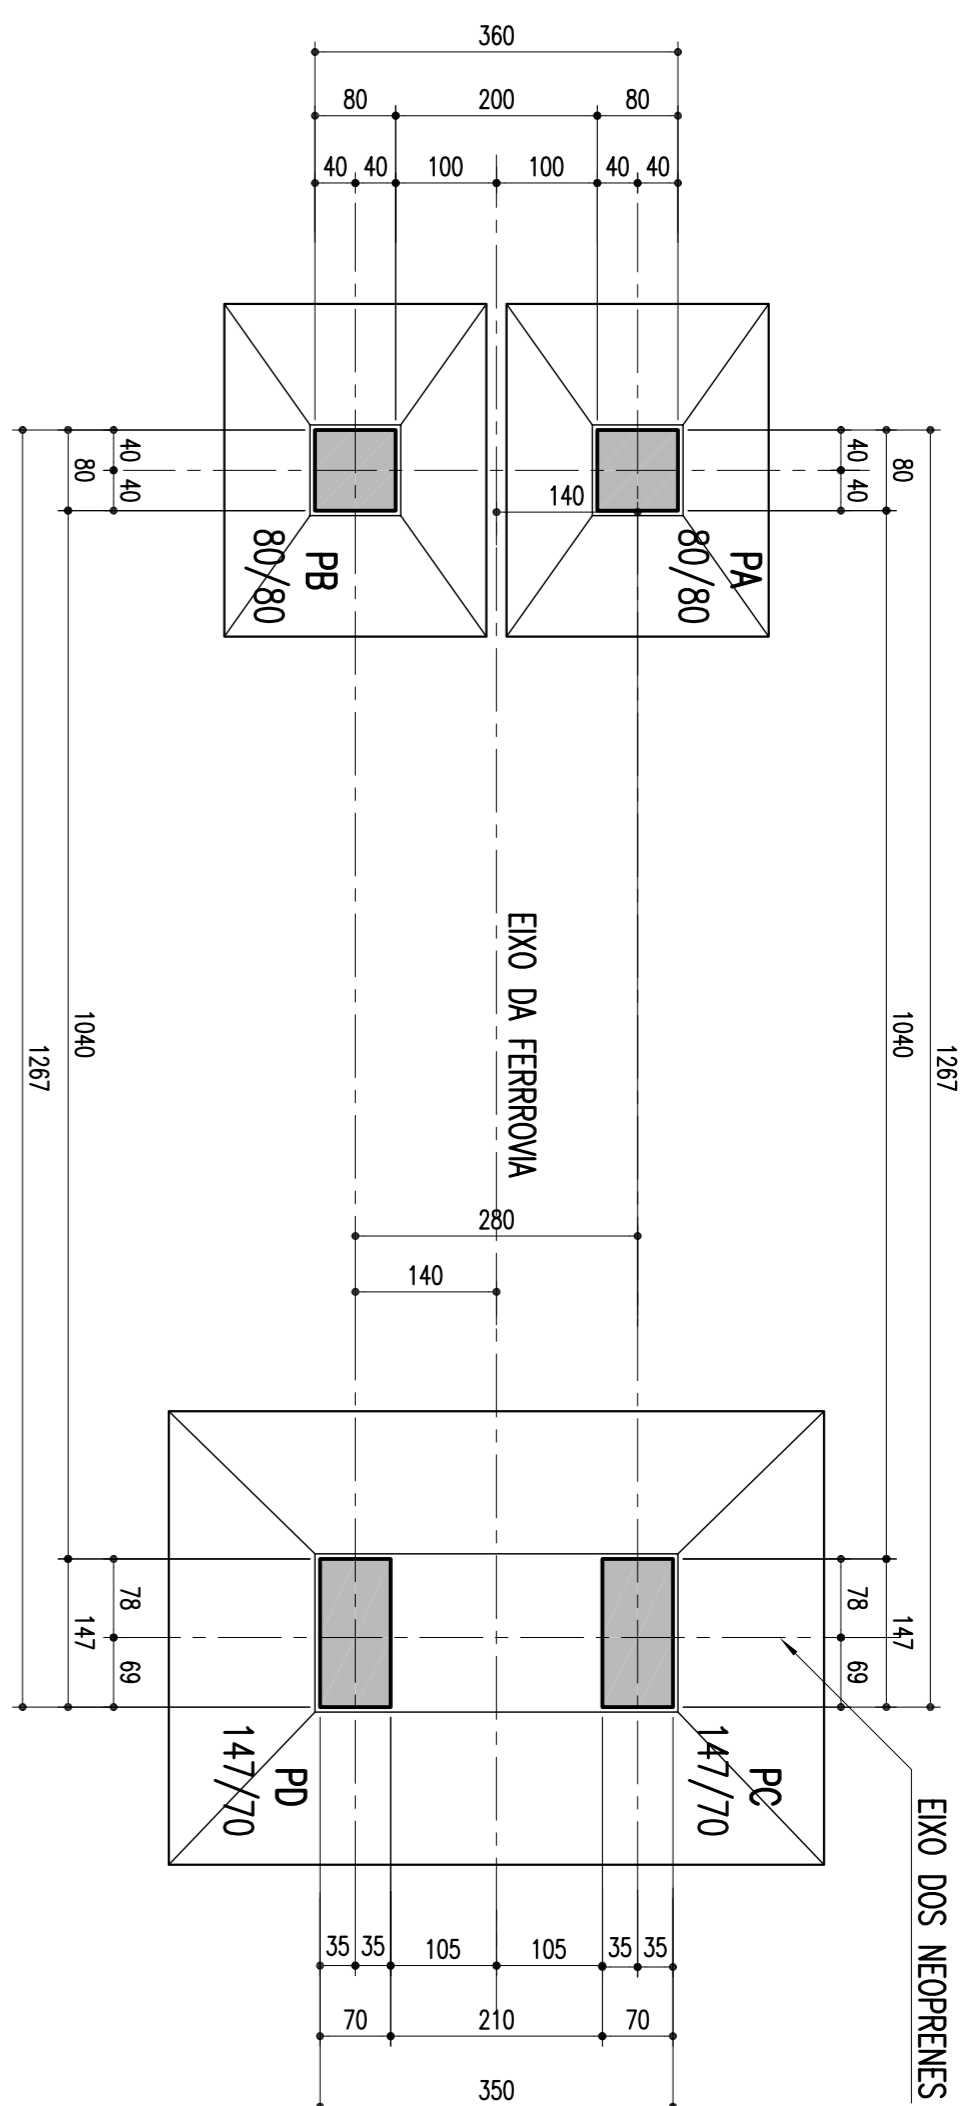


CORTE INFERIOR EM PLANTA

ESCALA = 1:75

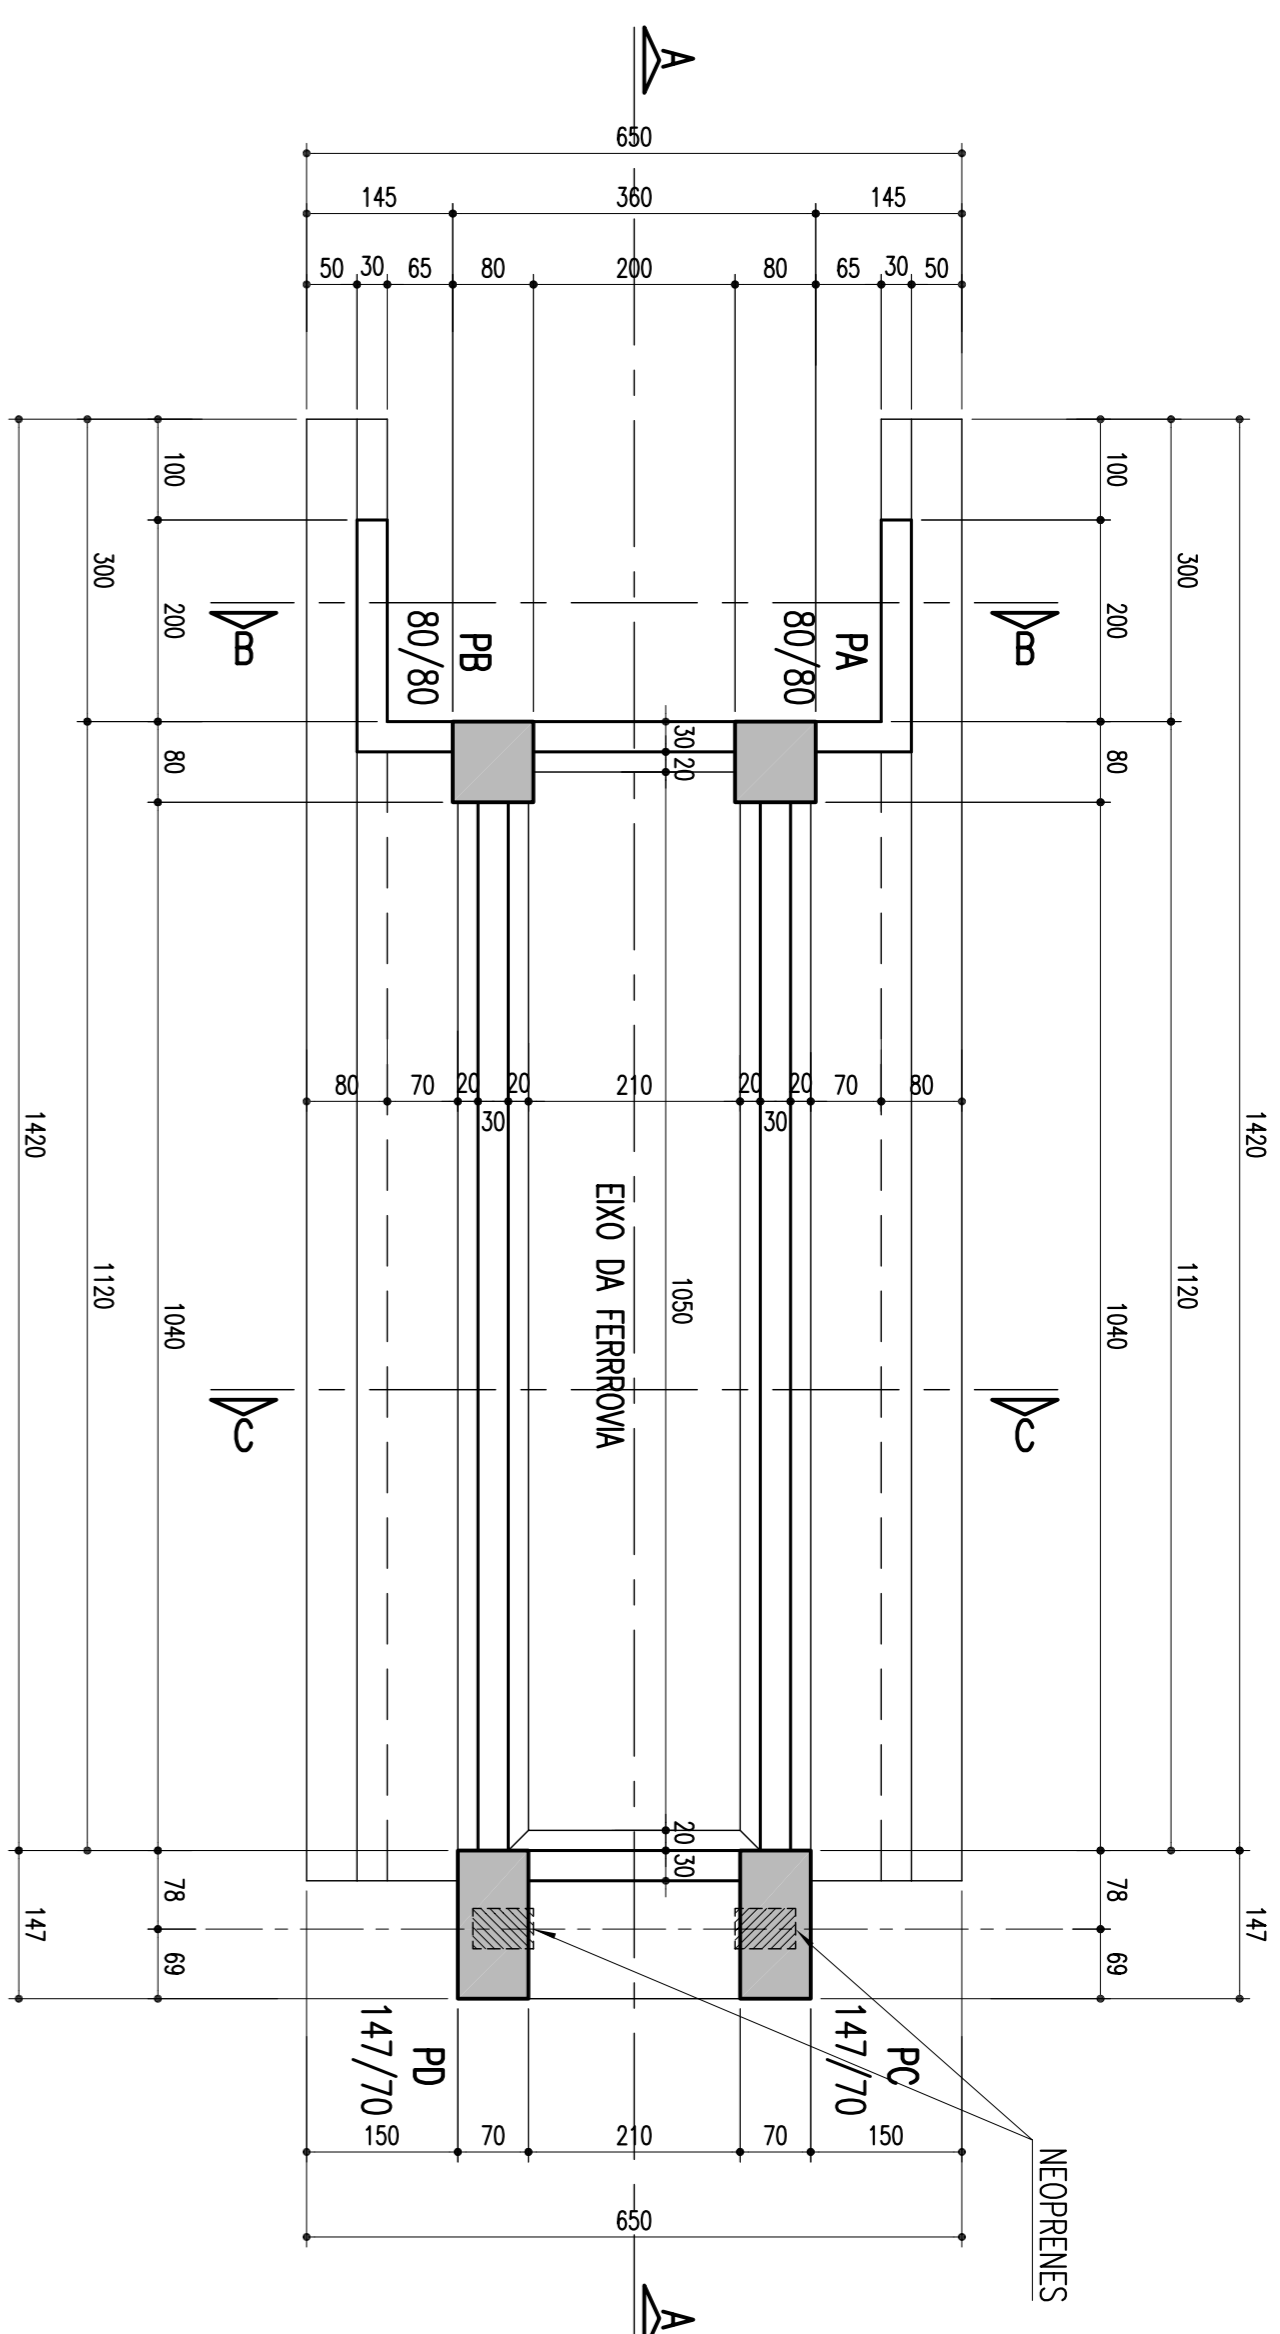


DETALHE DA SAPATA-PC E PD-450/650

ESCALA = 1:50

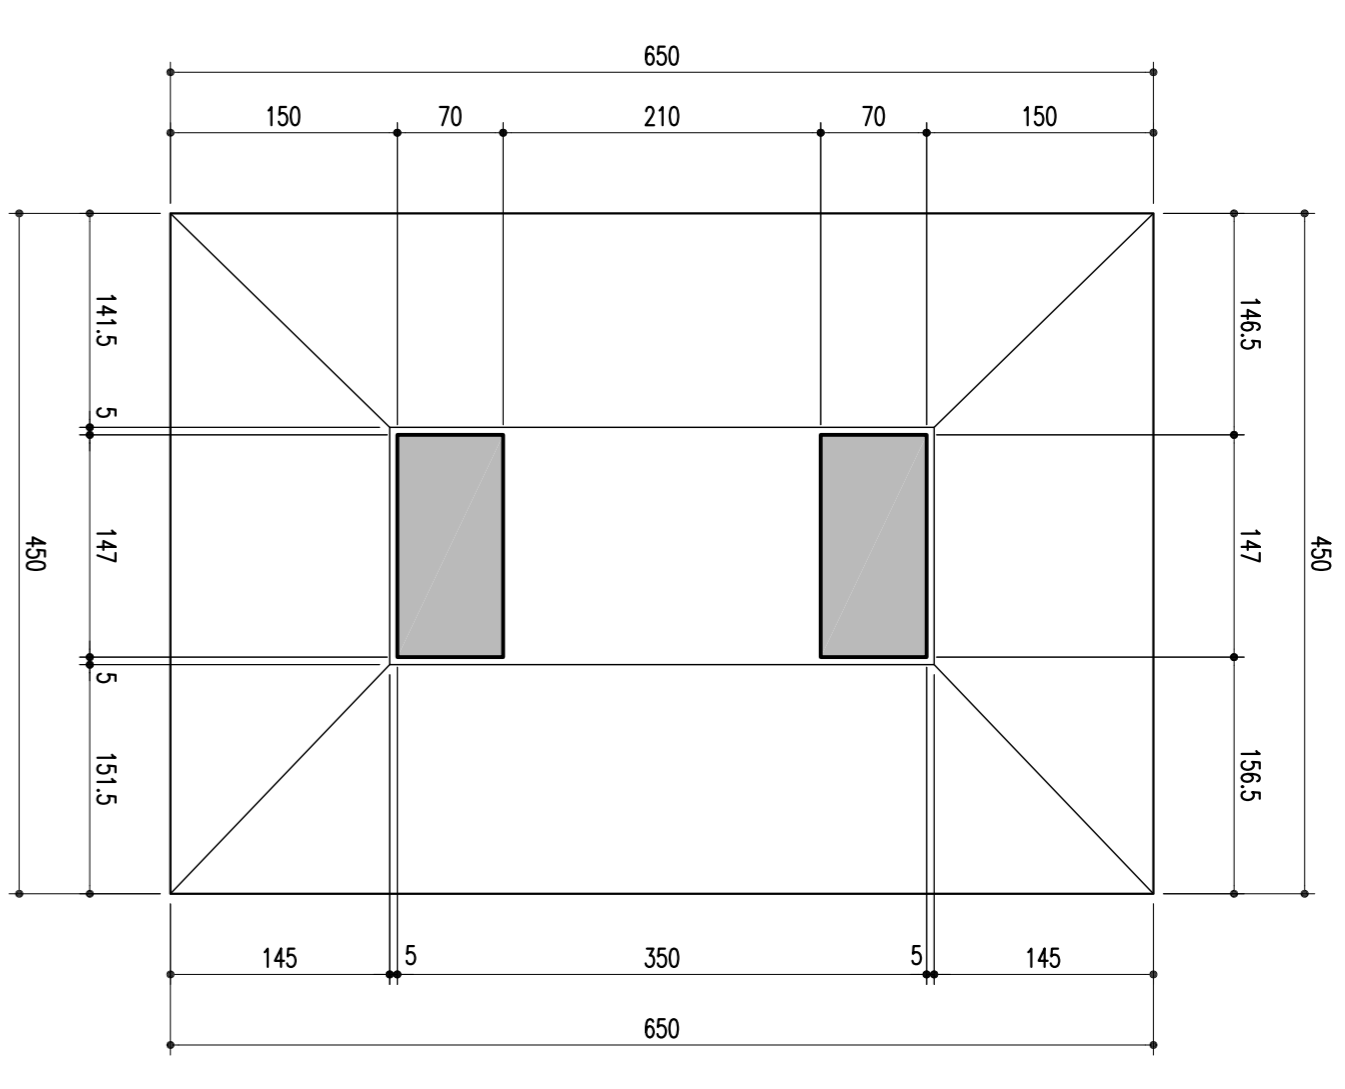


CORTE EM ELEVAÇÃO PELO EIXO A-A

ESCALA = 1:75

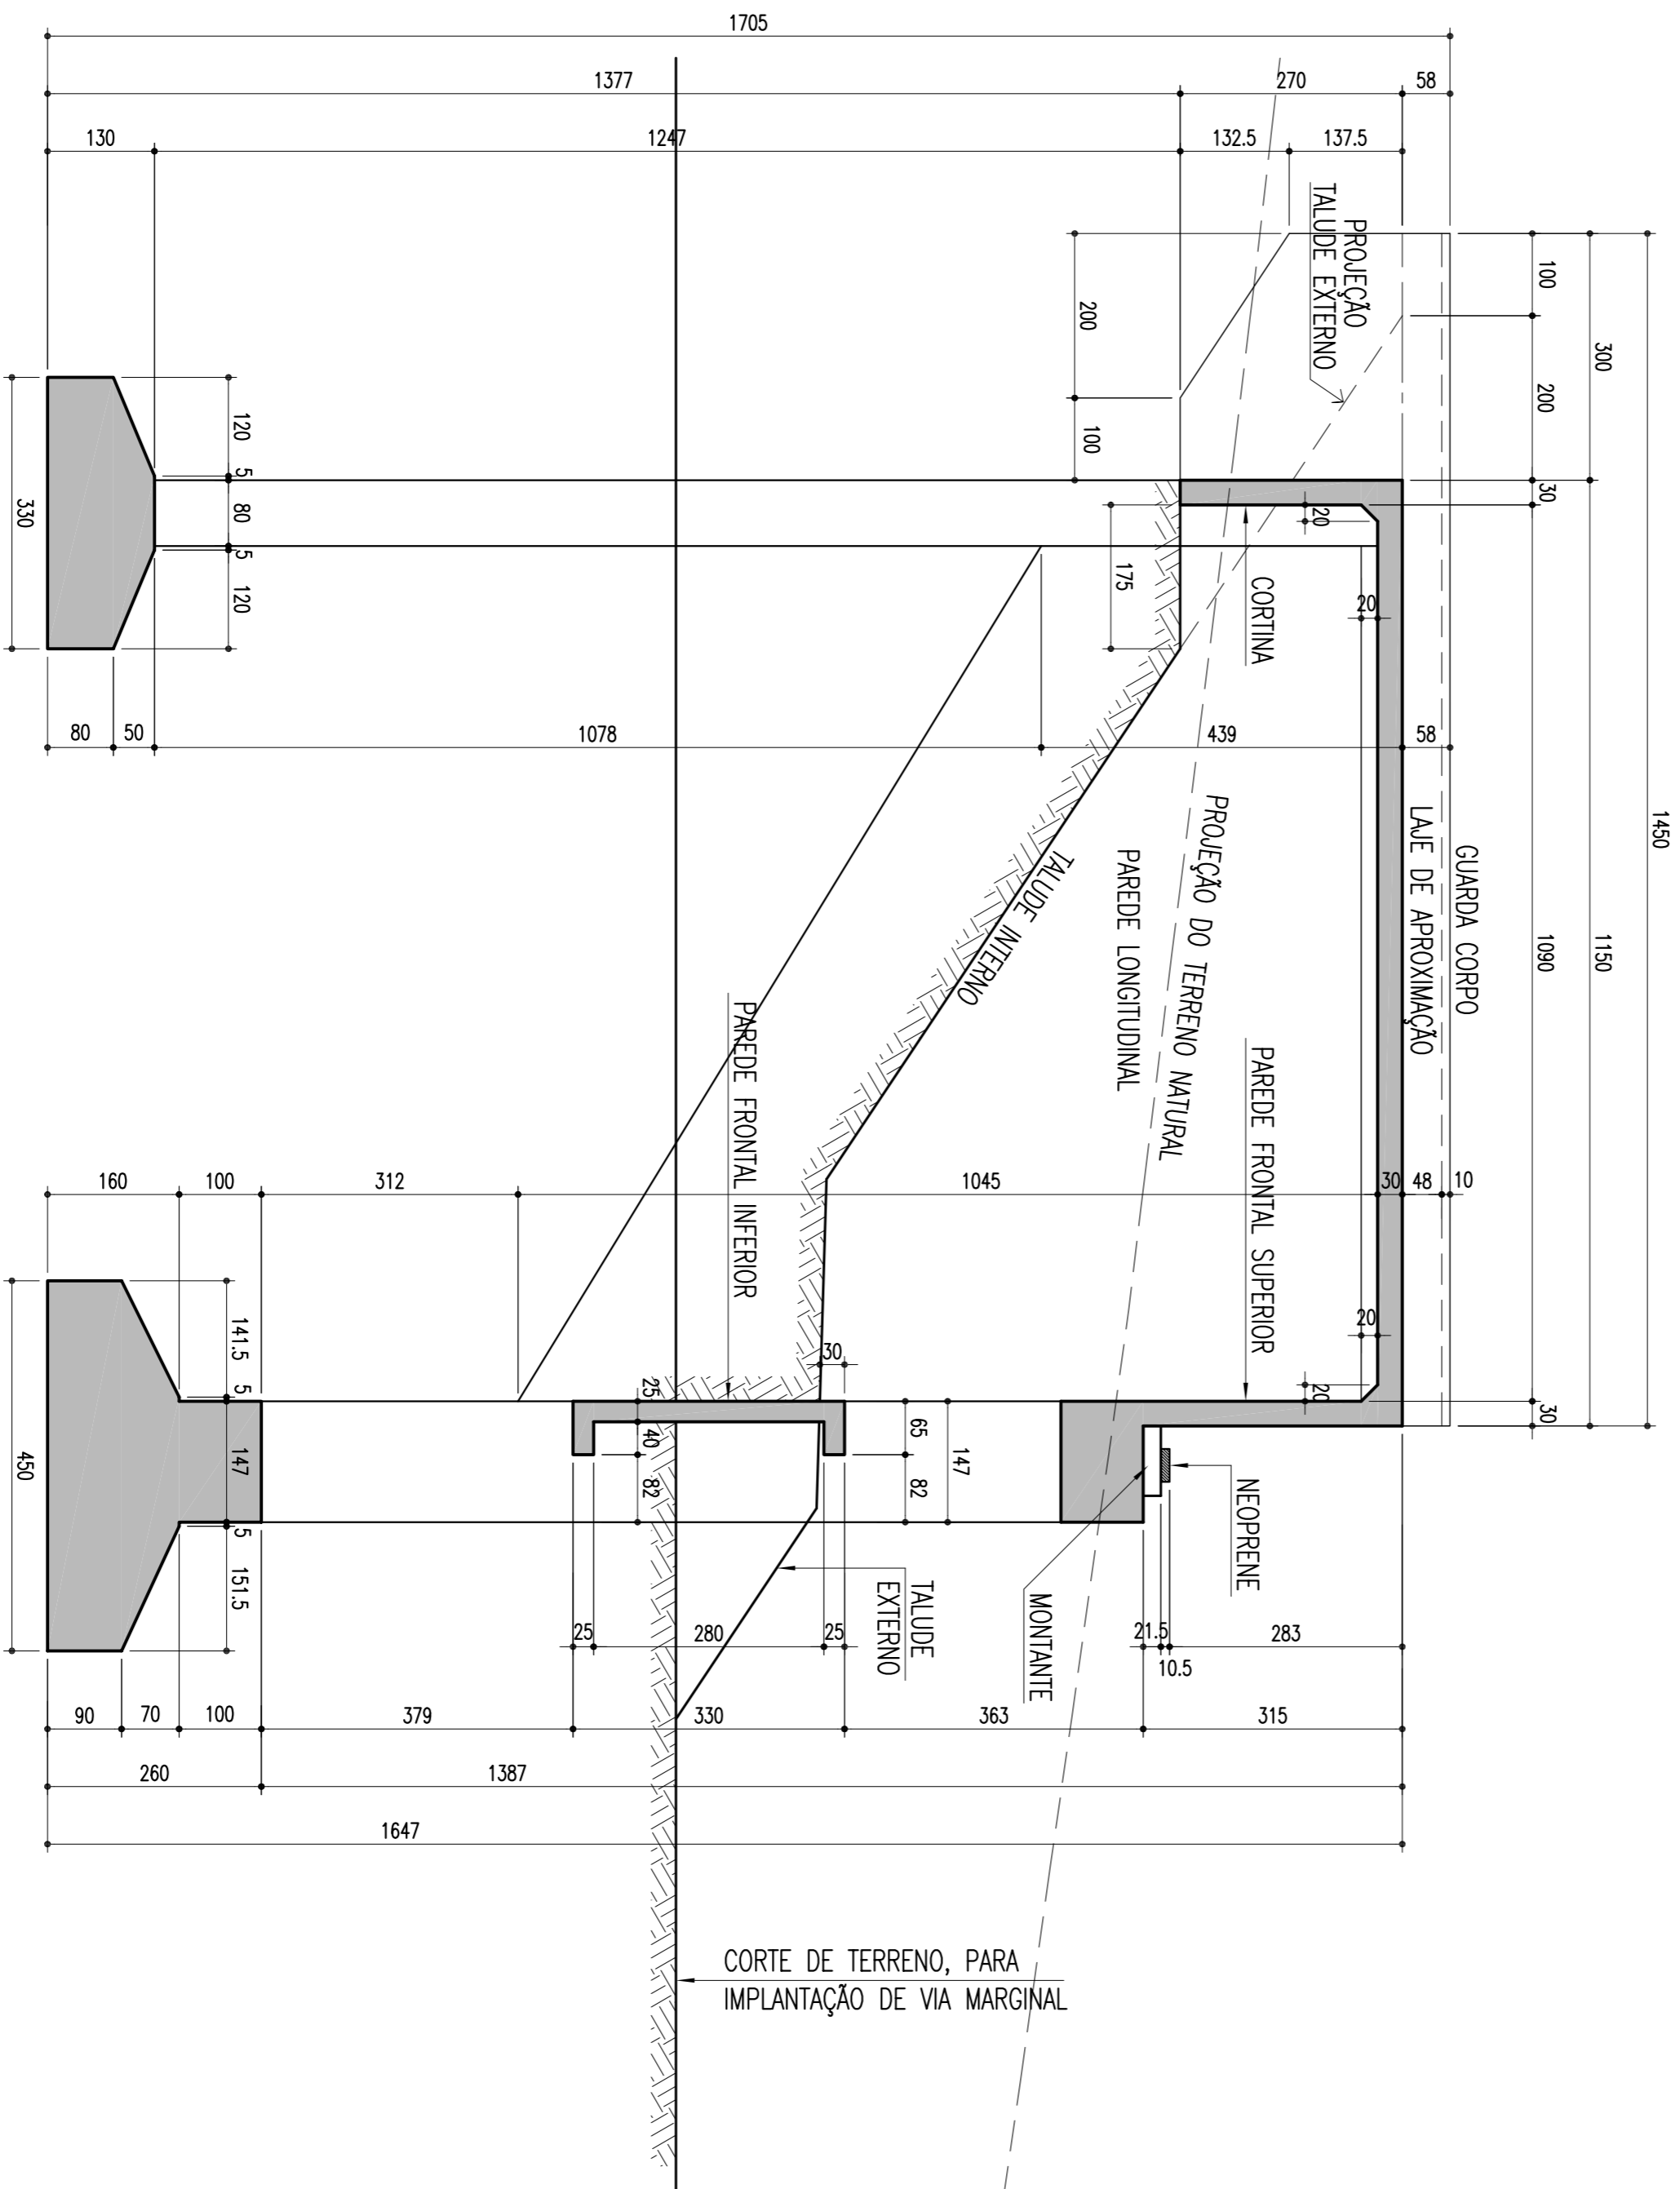


CORTE B-B

ESCALA = 1:50

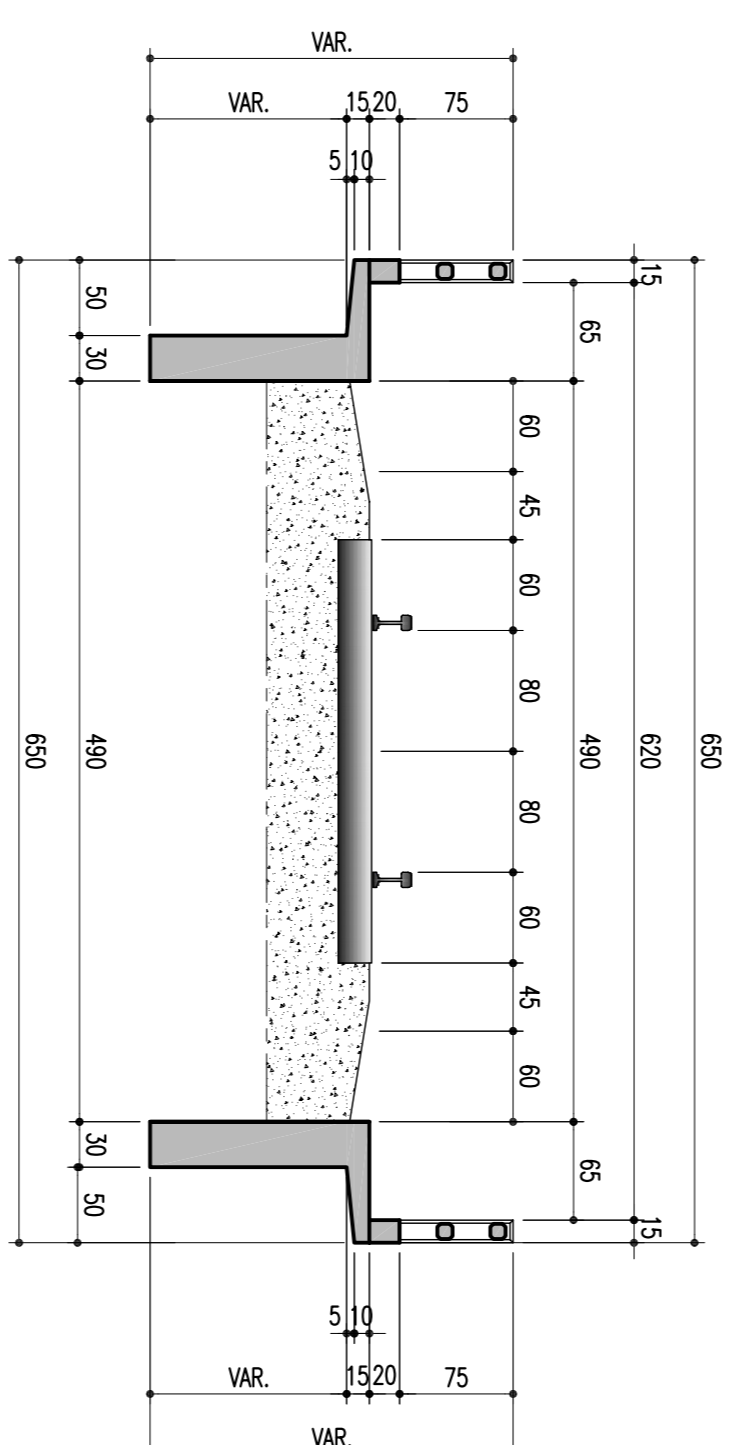


DETALHE DA SAPATA-PA E PB-330/260

ESCALA = 1:50

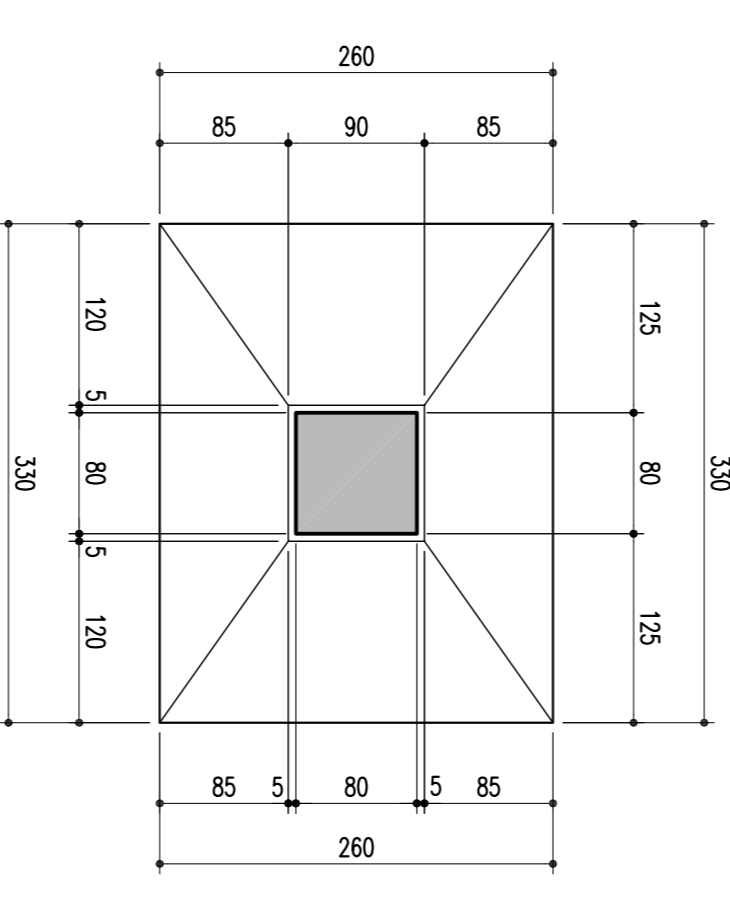


CORTE C-C

ESCALA = 1:50

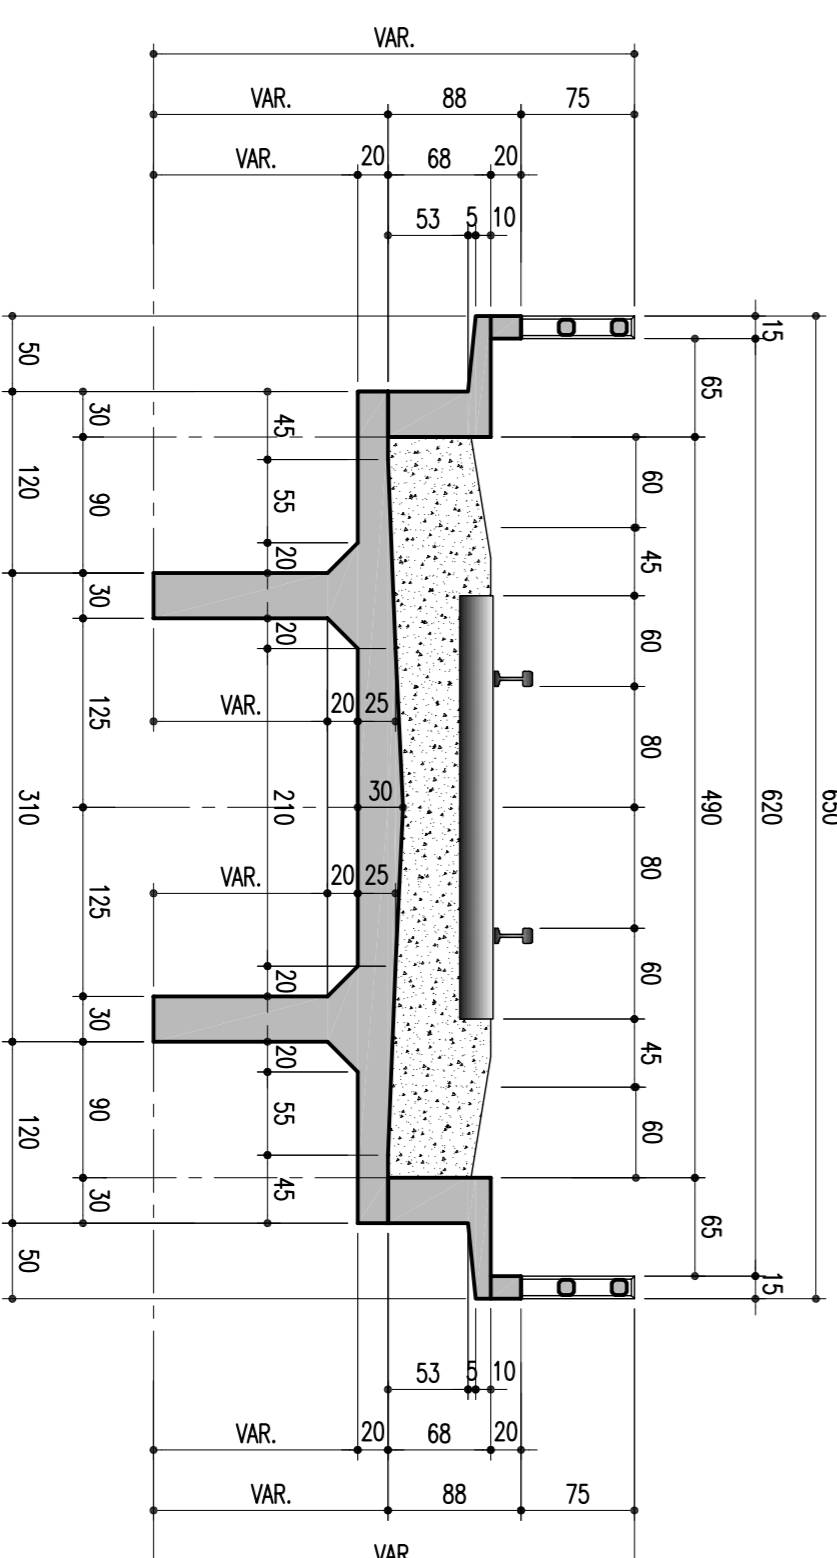

CORTE DE TERRENO, PARA IMPLANTAÇÃO DE VIA MARGINAL

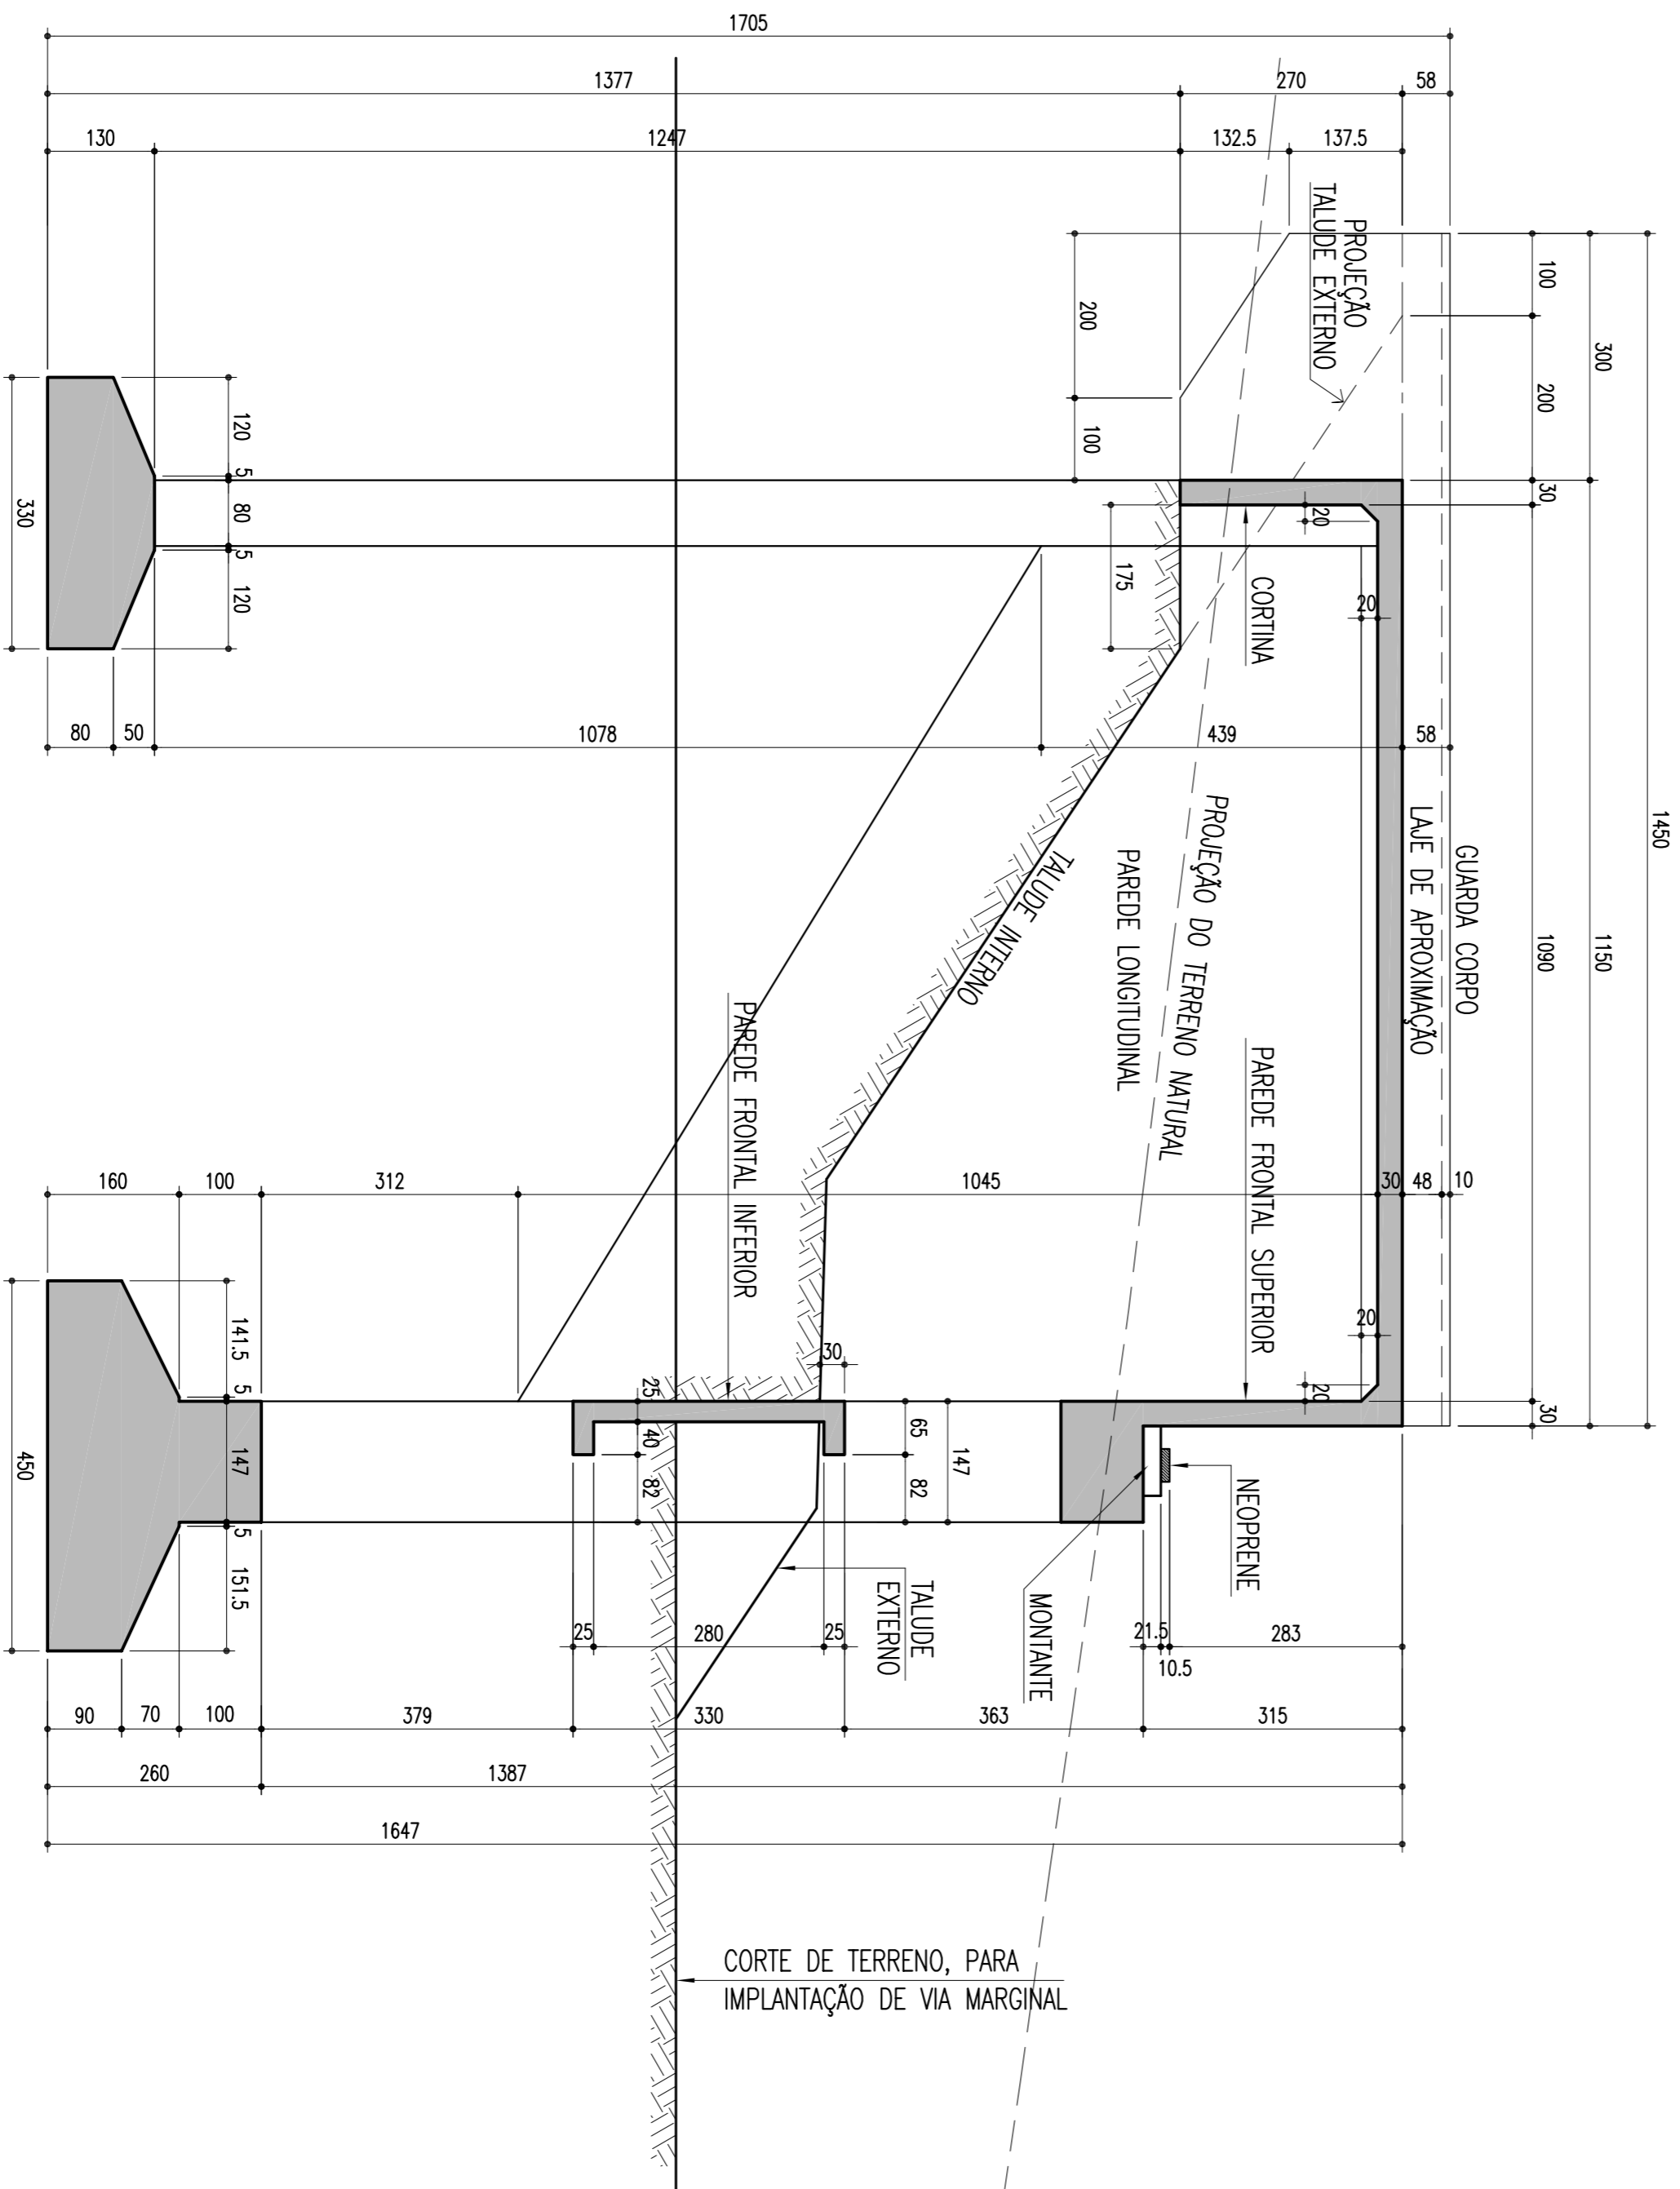

CONVENIÊNCIAS		CONVENIÊNCIAS	
<p>CONCREMAT <i>grp</i> Engenharia Ltda</p> <p>N.º DE TRAMITAÇÃO: 238.006 - CONTRATO: 021/11 - 107000014</p> <p>PROJ.: NÚMERO DO LUT. FERREIRA, CARLA, 3306 24-PE</p> <p>DES.: EDUARDO NEIBAU</p> <p>VERIF. TÉCN.: HUBERTEO LUIZ FERREIRA</p> <p>RESERVA TÉCNICA: HUBERTEO LUIZ FERREIRA / JOSÉ HIRACÓDIO</p>			
REVISÃO DO PROJETO EXECUTIVO		REVISÃO DO PROJETO EXECUTIVO	
REVISÃO GERAL		REVISÃO GERAL	
DISCRIMINAÇÃO		DISCRIMINAÇÃO	
REVISORES		REVISORES	
EMITENTE		EMITENTE	
VERIFICAÇÃO		VERIFICAÇÃO	
APROVAÇÃO		APROVAÇÃO	
CÓDIGO		CÓDIGO	
DOCUMENTOS DE REFERÊNCIA		DOCUMENTOS DE REFERÊNCIA	
OBJETO		OBJETO	
SINAL		SINAL	
APPROVAÇÃO		APPROVAÇÃO	
LINHA: FERROVIA NOVA TRANSPORTADORA		LINHA: FERROVIA NOVA TRANSPORTADORA	
TRECHO: ELISEU MARTINS/PI - TRINDADE/PE		TRECHO: ELISEU MARTINS/PI - TRINDADE/PE	
SUBTRECHO: LOTE 01 - OBRA 01		SUBTRECHO: LOTE 01 - OBRA 01	
OBJETO: PROJETO EXECUTIVO		OBJETO: PROJETO EXECUTIVO	
ESCALAS		ESCALAS	
INDICADA		INDICADA	
FÔRMA DO ENCONTRO 01		FÔRMA DO ENCONTRO 01	
DESENHO Nº: TR-338.006-PE-04E-11006		DESENHO Nº: TR-338.006-PE-04E-11006	
REV: 02		REV: 02	