



JUNTAS COM OS ENCONTROS (x2)

ESCALA - 1:50

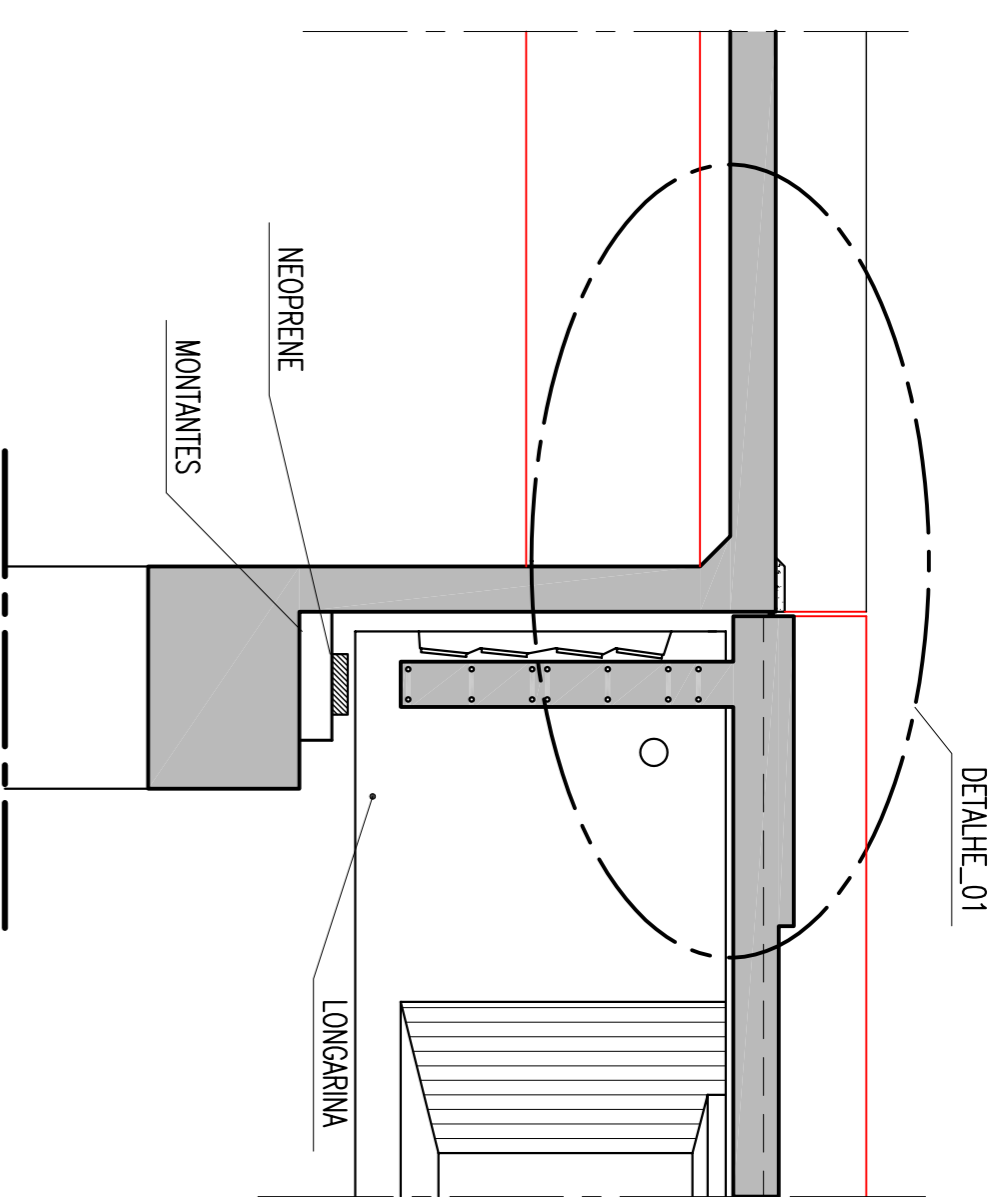


DETALHE_01

ESCALA - 1:25

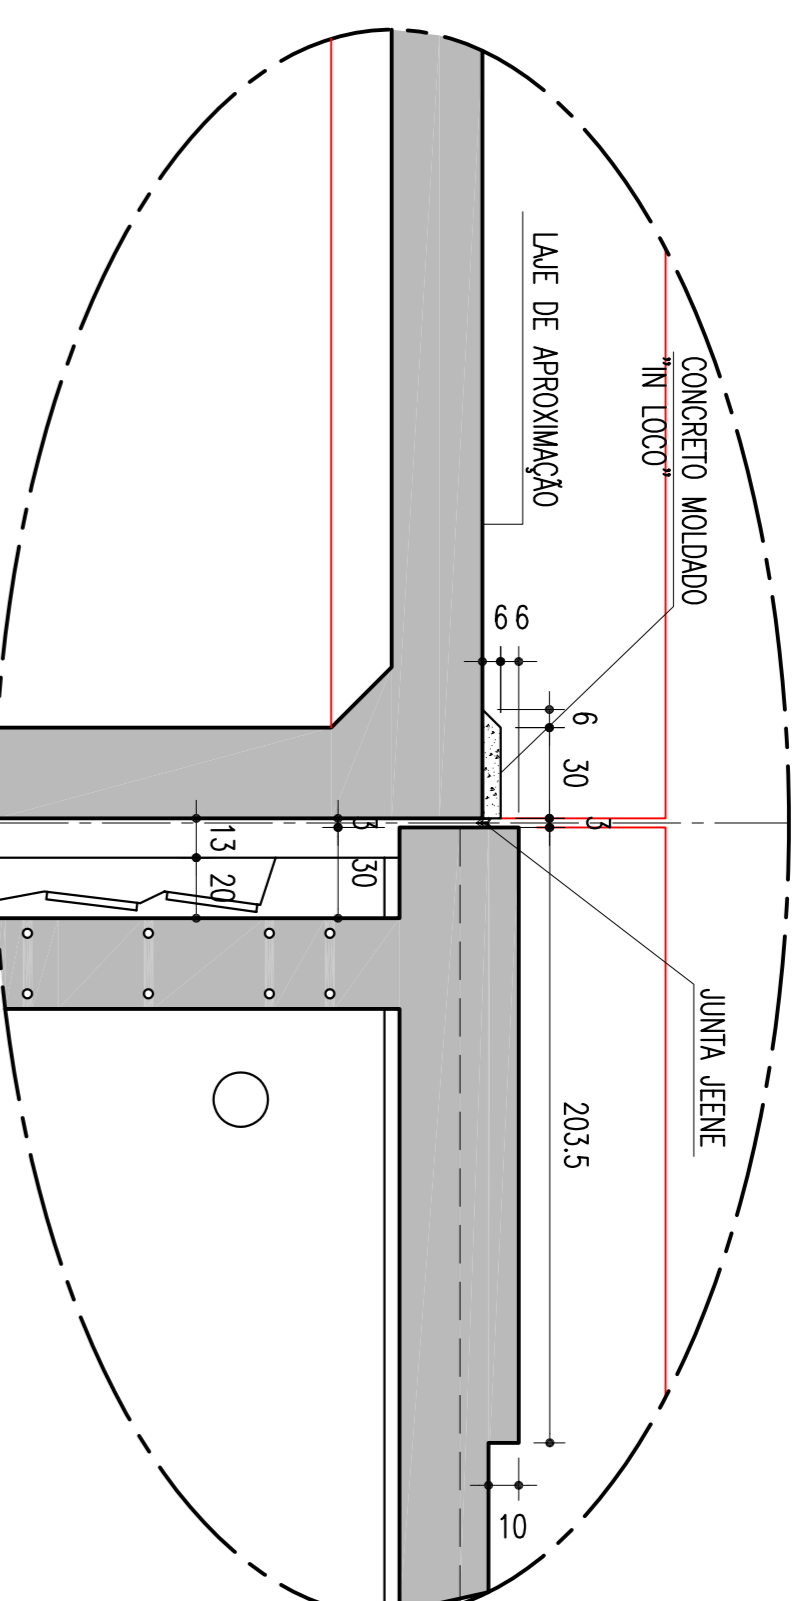


APOIOS COM JUNTA DE DILATAÇÃO (x1)

ESCALA - 1:50

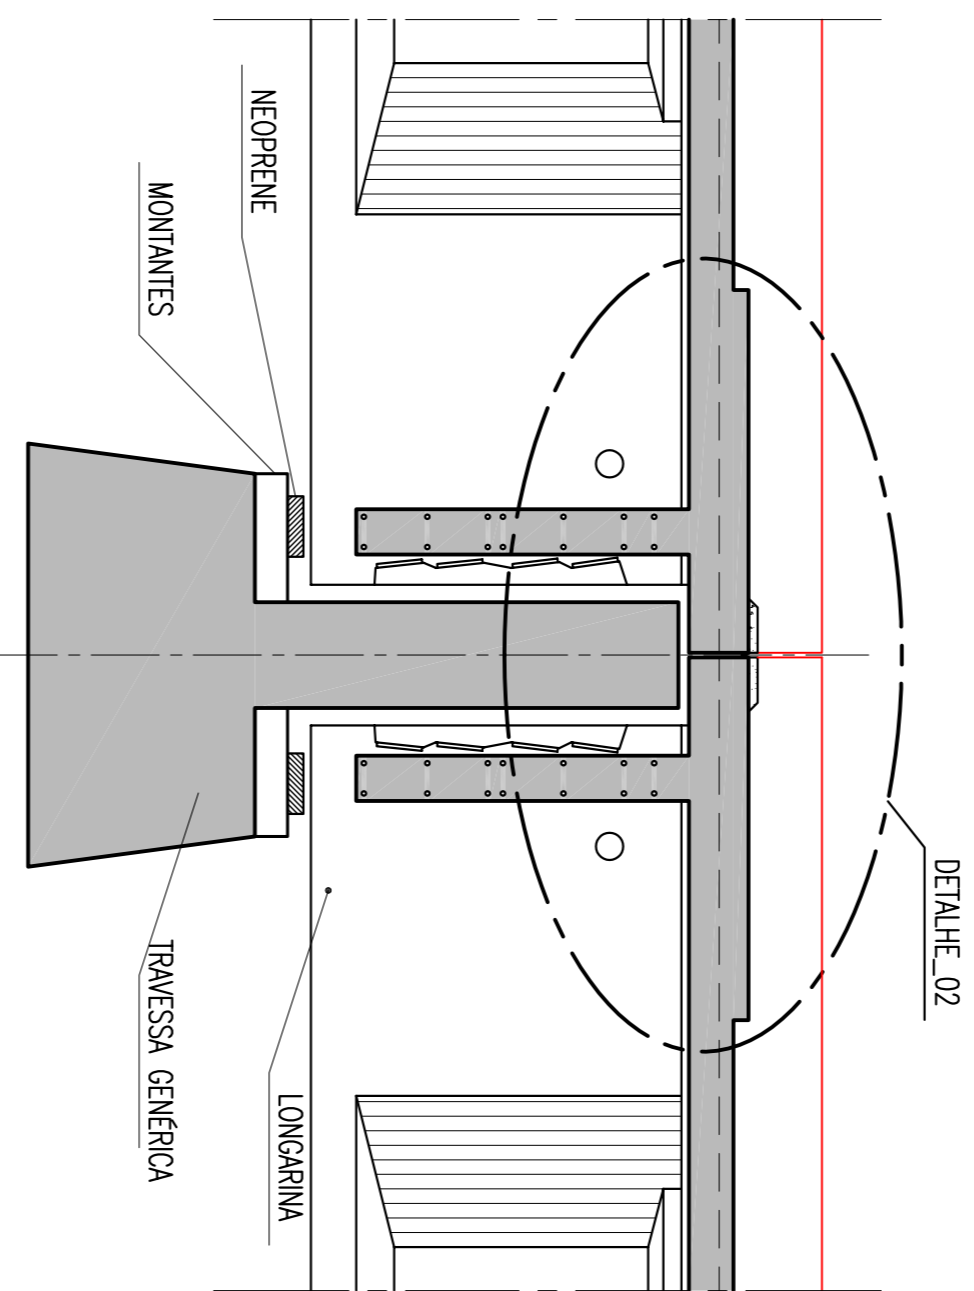


DETALHE_02

ESCALA - 1:25

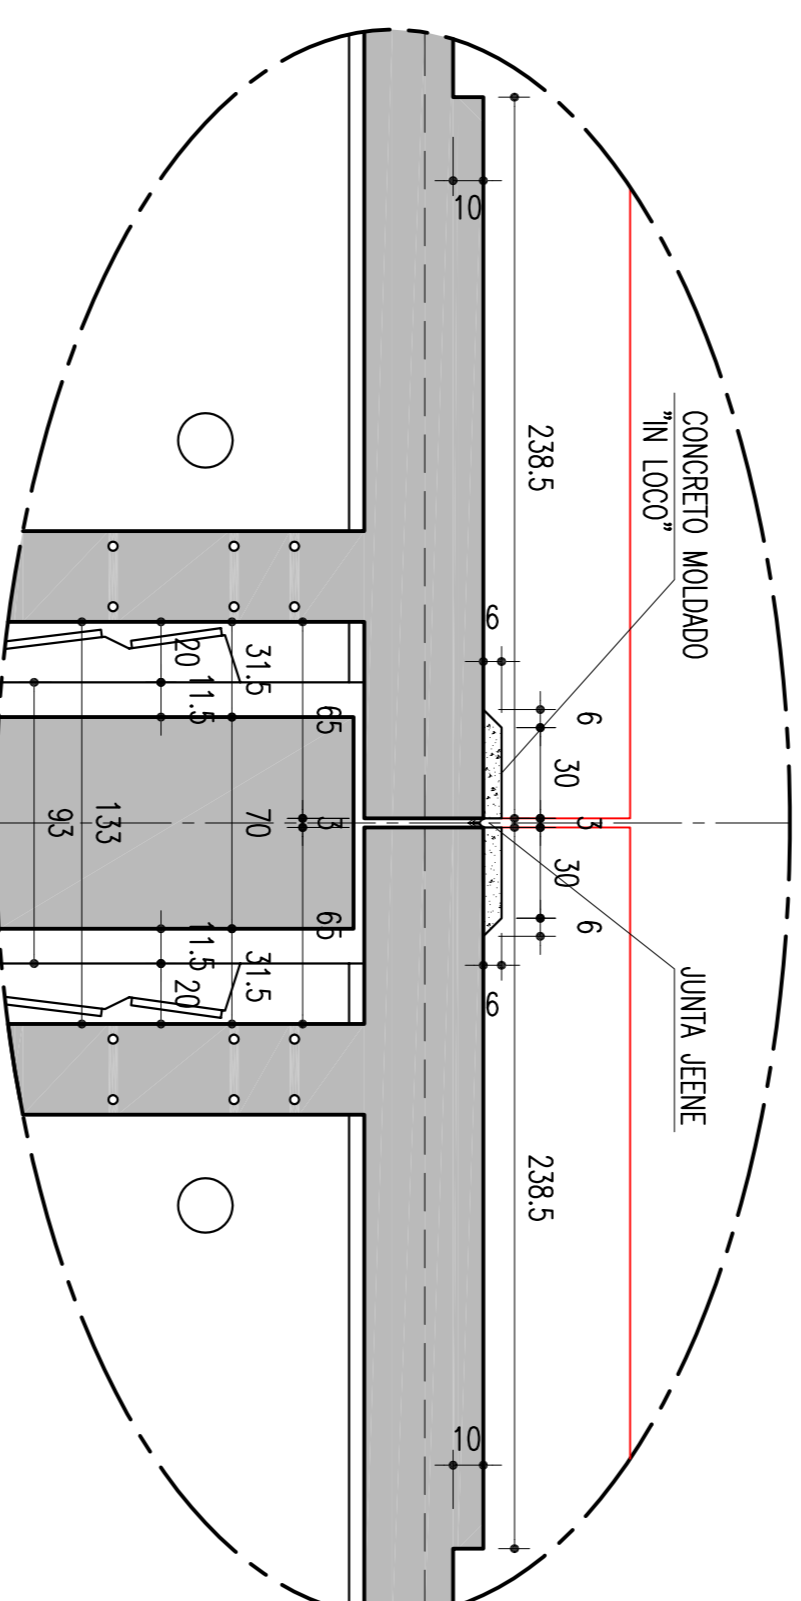


APOIOS SEM JUNTA DE DILATAÇÃO (x2)

ESCALA - 1:50

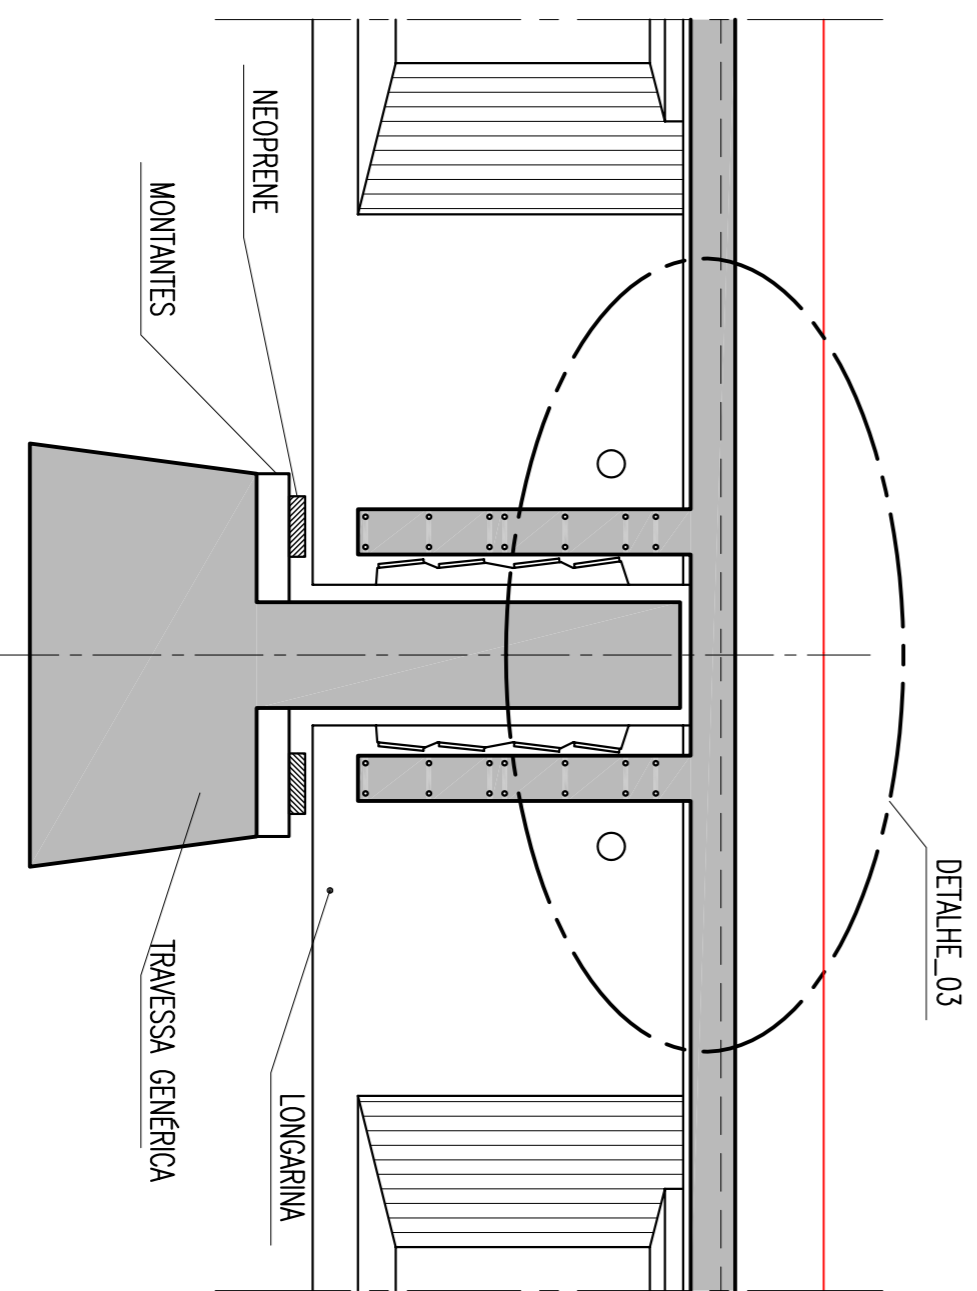


DETALHE_03

ESCALA - 1:25

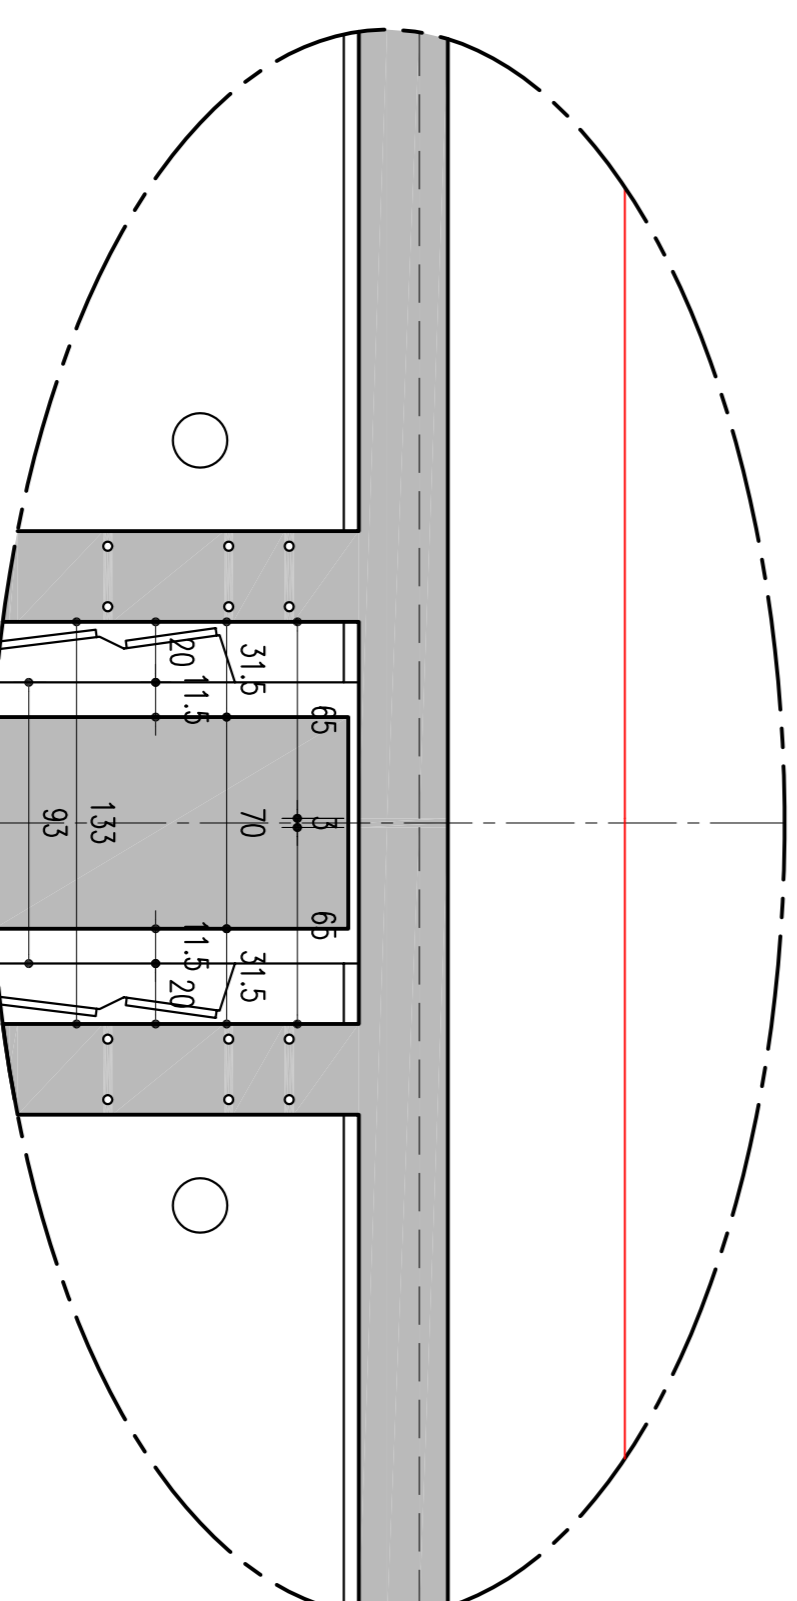


SEÇÃO TRANSVERSAL NO VÃO

ESCALA - 1:50

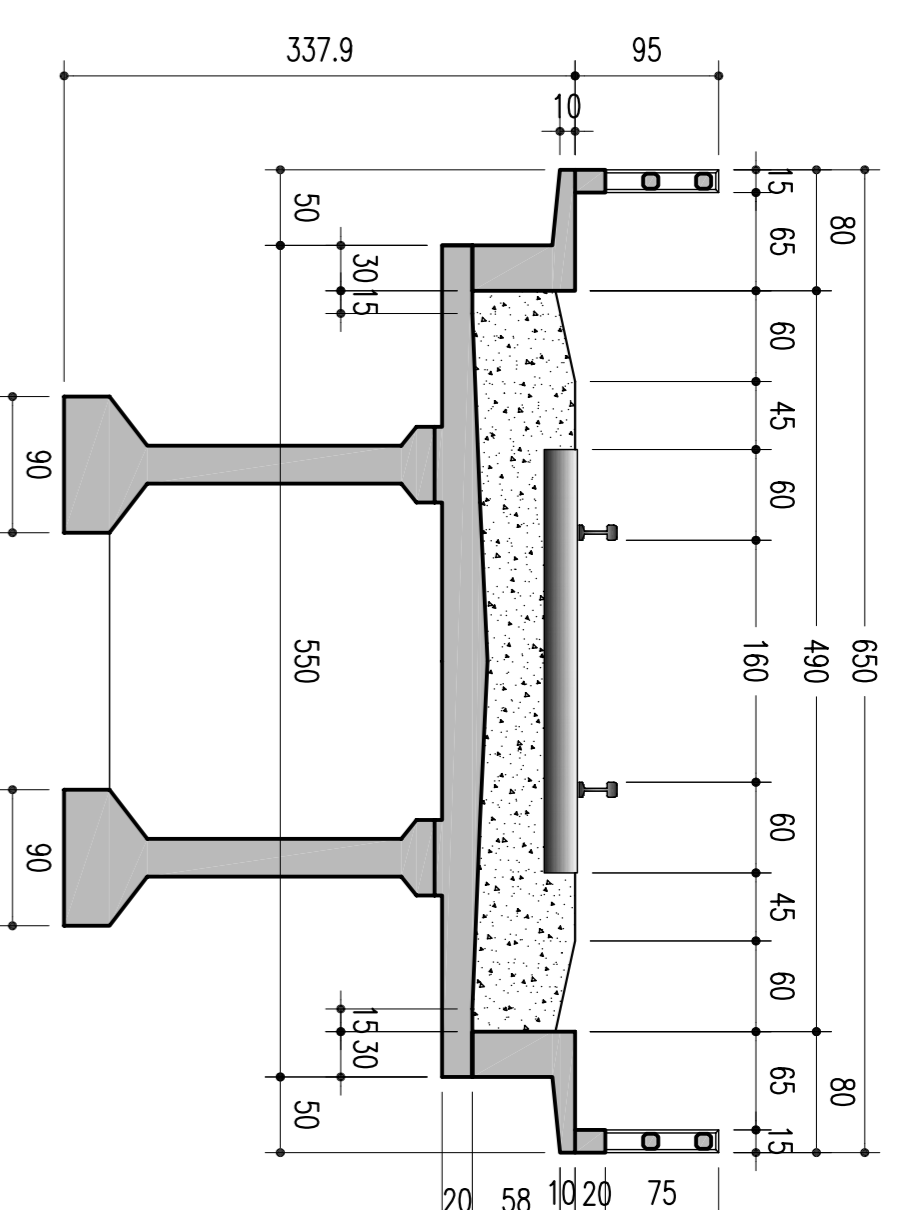


SEÇÃO TRANSVERSAL NOS APOIOS

ESCALA - 1:50

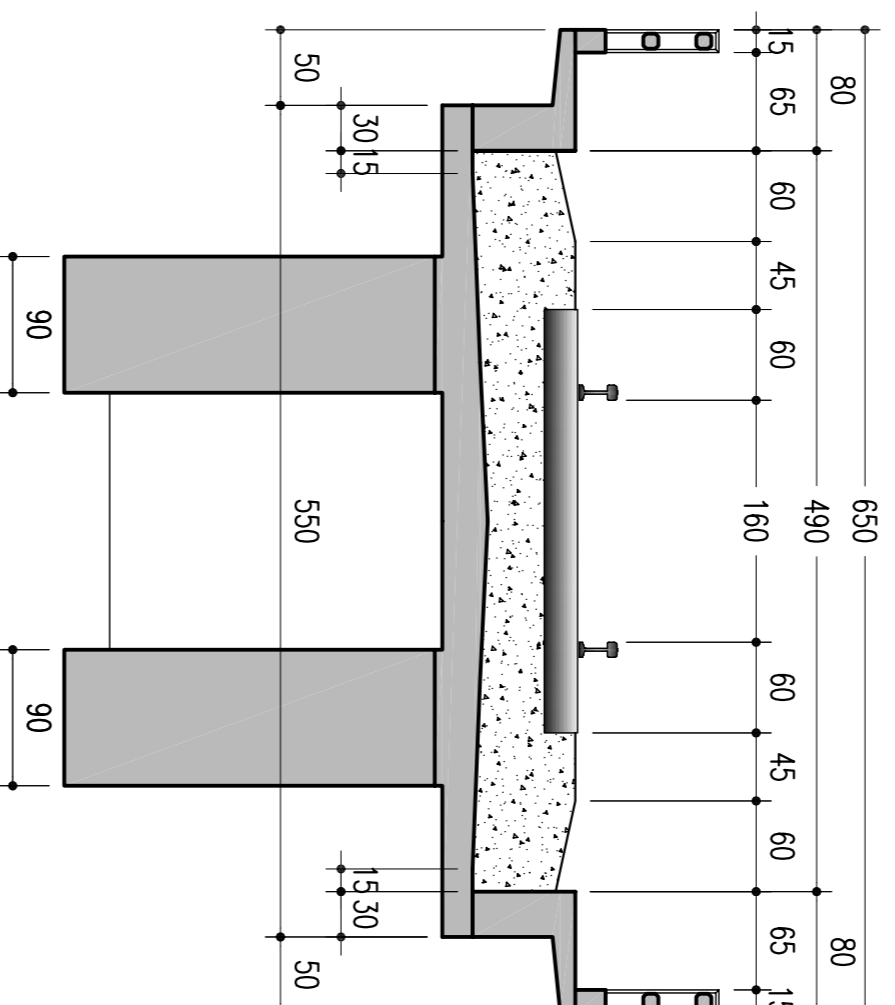


DETALHAMENTO LAJE SUPERIOR

ESCALA - 1:50

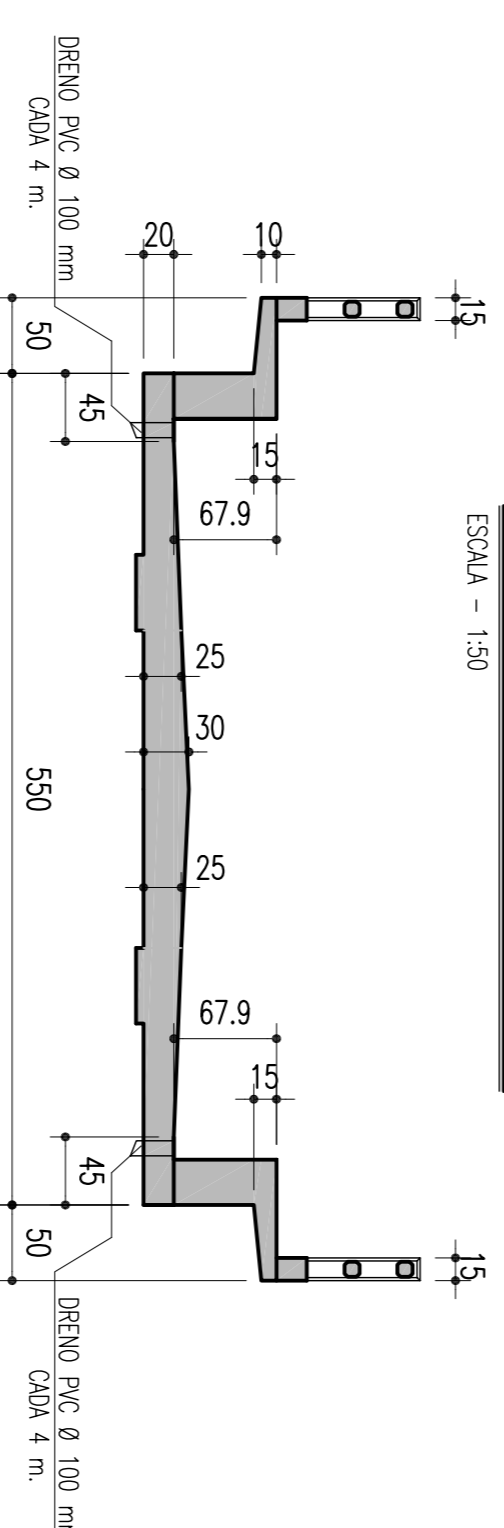

DETALHE: NEOPRENE 400x600x105

SEM ESCALA

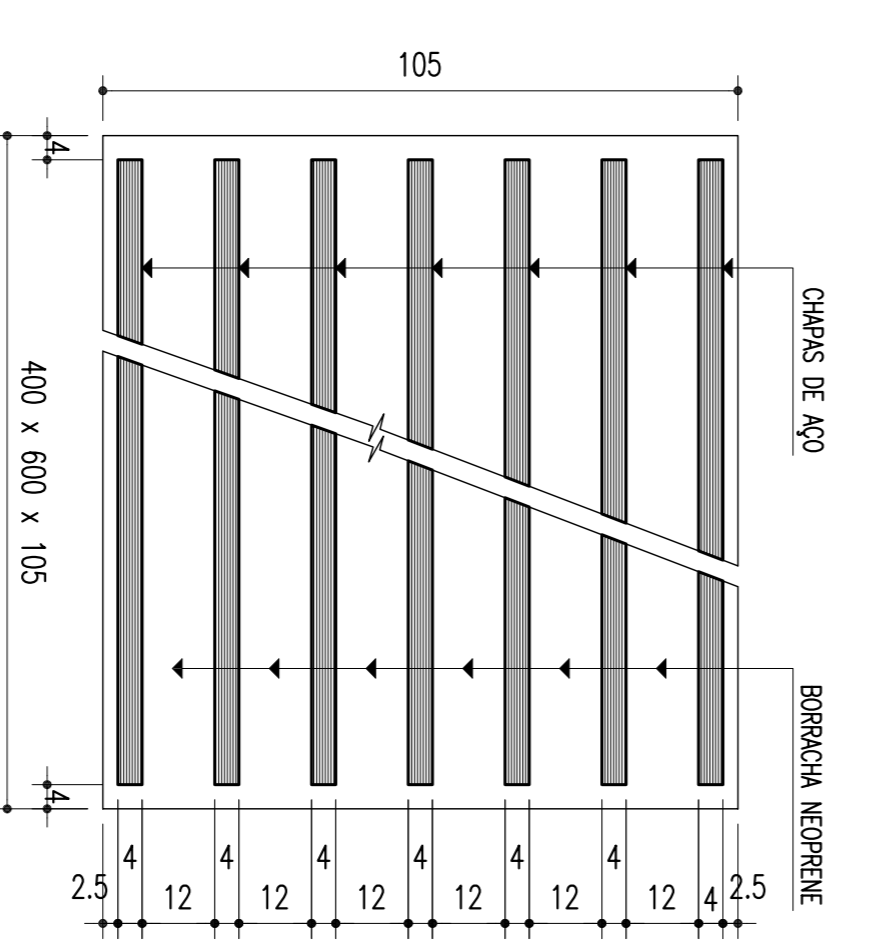

NOTAS:

- 1 - Concretos:
Viga pré-moldada, fck = 35 MPa;
Laje superior, fck = 35 MPa;
Contrablastro, transversinas fck = 25 MPa;
- 2 - Aços:
Armadura ativa, CP 190 RB 15,2;
Armadura passiva, CA 50;
- 3 - Neoprenes:
G=0,9 MPa;
Placas metálicas, inox, CF 24 fy >= 240 MPa;
- 4 - Peso da viga pré-moldada = 768 kN;

					<p>CONVENÇÕES</p>				
<p>CONTRATO Nº 238/06 - CONTRATO CPN/F - 07/000004</p>					<p>ESTÁ TUDO E PROPRIEDADE DA CPN COMPANHIA FERROVIÁRIA DO NORDESTE E SEU CONTEÚDO NÃO PODE SER COPIADO OU REPRODUZIDO SEM A PERMISSÃO OU APROVAÇÃO DESTES DOCUMENTOS EM SEU ATRIBUÍDA DE SUA RESPONSABILIDADE SOBRE O MESMO.</p>				
<p>PROJ. Nº 1234567890 - Nº 1234567890</p>					<p>APROVAÇÃO</p>				
<p>DIS. Nº 1234567890 - Nº 1234567890</p>					<p>OBJETO: PROJETO EXECUTIVO</p>				
<p>VERIF. Nº 1234567890 - Nº 1234567890</p>					<p>ESCALAS</p>				
<p>RESPTEC. Nº 1234567890 - Nº 1234567890</p>					<p>INDICADA</p>				
<p>COMPANHIA FERROVIÁRIA DO NORDESTE</p>					<p>REVISÃO Nº</p>				
<p>REVISÃO DO PROJETO EXECUTIVO</p>					<p>REVISÃO Nº</p>				
<p>REVISÃO GERAL</p>					<p>REVISÃO Nº</p>				
<p>DISCRIMINAÇÃO</p>					<p>REVISÃO Nº</p>				