


## ARMAÇÃO DA LAJE SUPERIOR – APOIOS SEM JUNTA DE DILATAÇÃO E TRANSVERSINAS (X2)

TABELA DE FERROS

TIPO	POS.	BIT.	QUANT.	CUMT. (cm)	C.TOT. (cm)
ARM. DA LAJE SUP. - APOIOS SEM JUNTA DE DILATAÇÃO (1 X)	CA-50A	1	20	76	300
	CA-50A	8	16	520	2600
	CA-50A	9	10	76	147
	CA-50A	10	10	52	74
	CA-50A	11	6,3	100	113
	CA-50A	12	10	52	231
	CA-50A	23	16	8	580
	CA-50A	24	10	89	10440
	CA-50A	26	20	10	580
	CA-50A	27	25	2	342
CA-50A	28	20	5	520	2600
CA-50A	29	16	12	342	4104
CA-50A	30	10	9	-VAR-	2700


### CORTE AA

ESC: 1:50

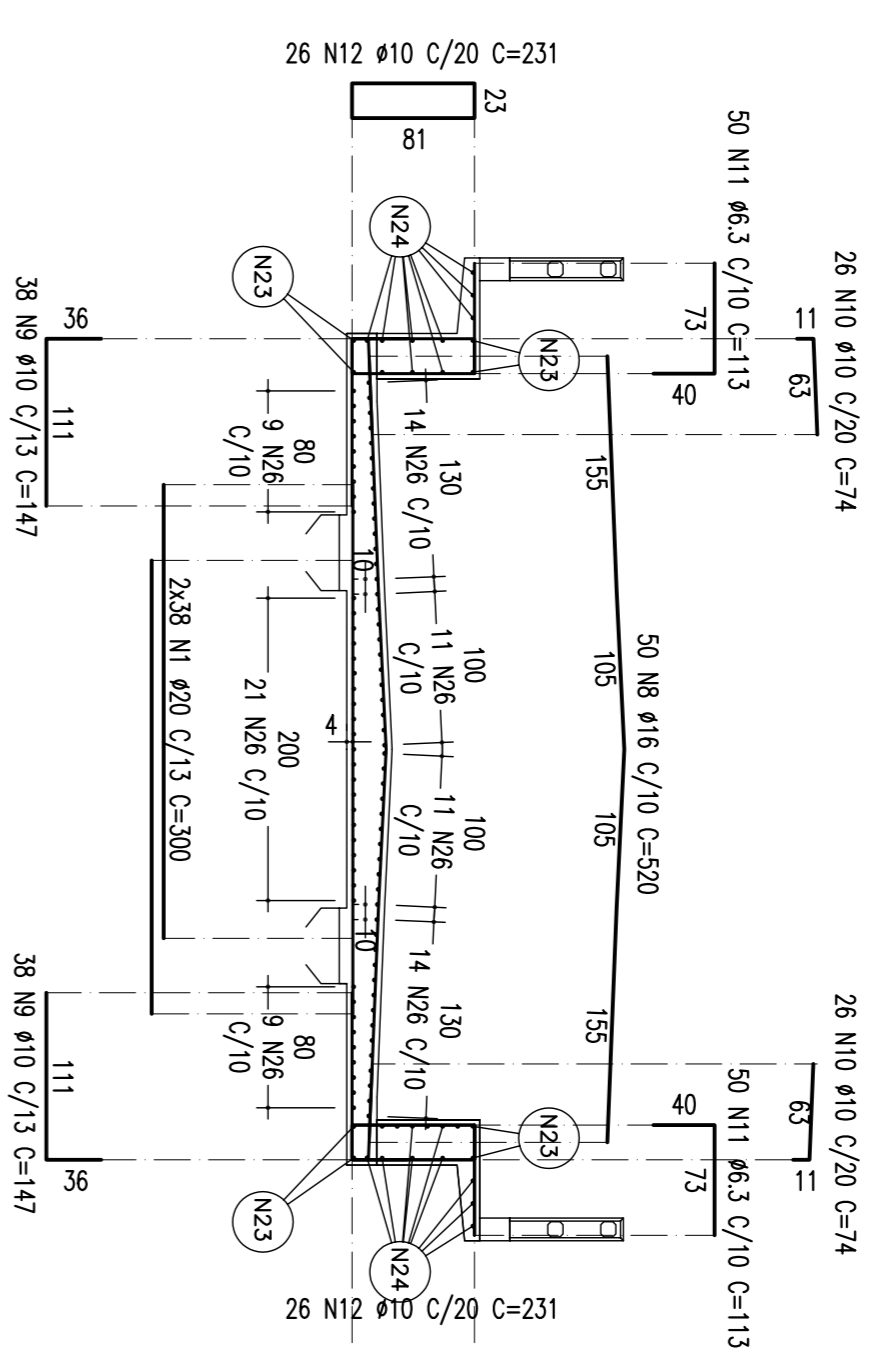


### CORTE LONGITUDINAL

ESC: 1:30

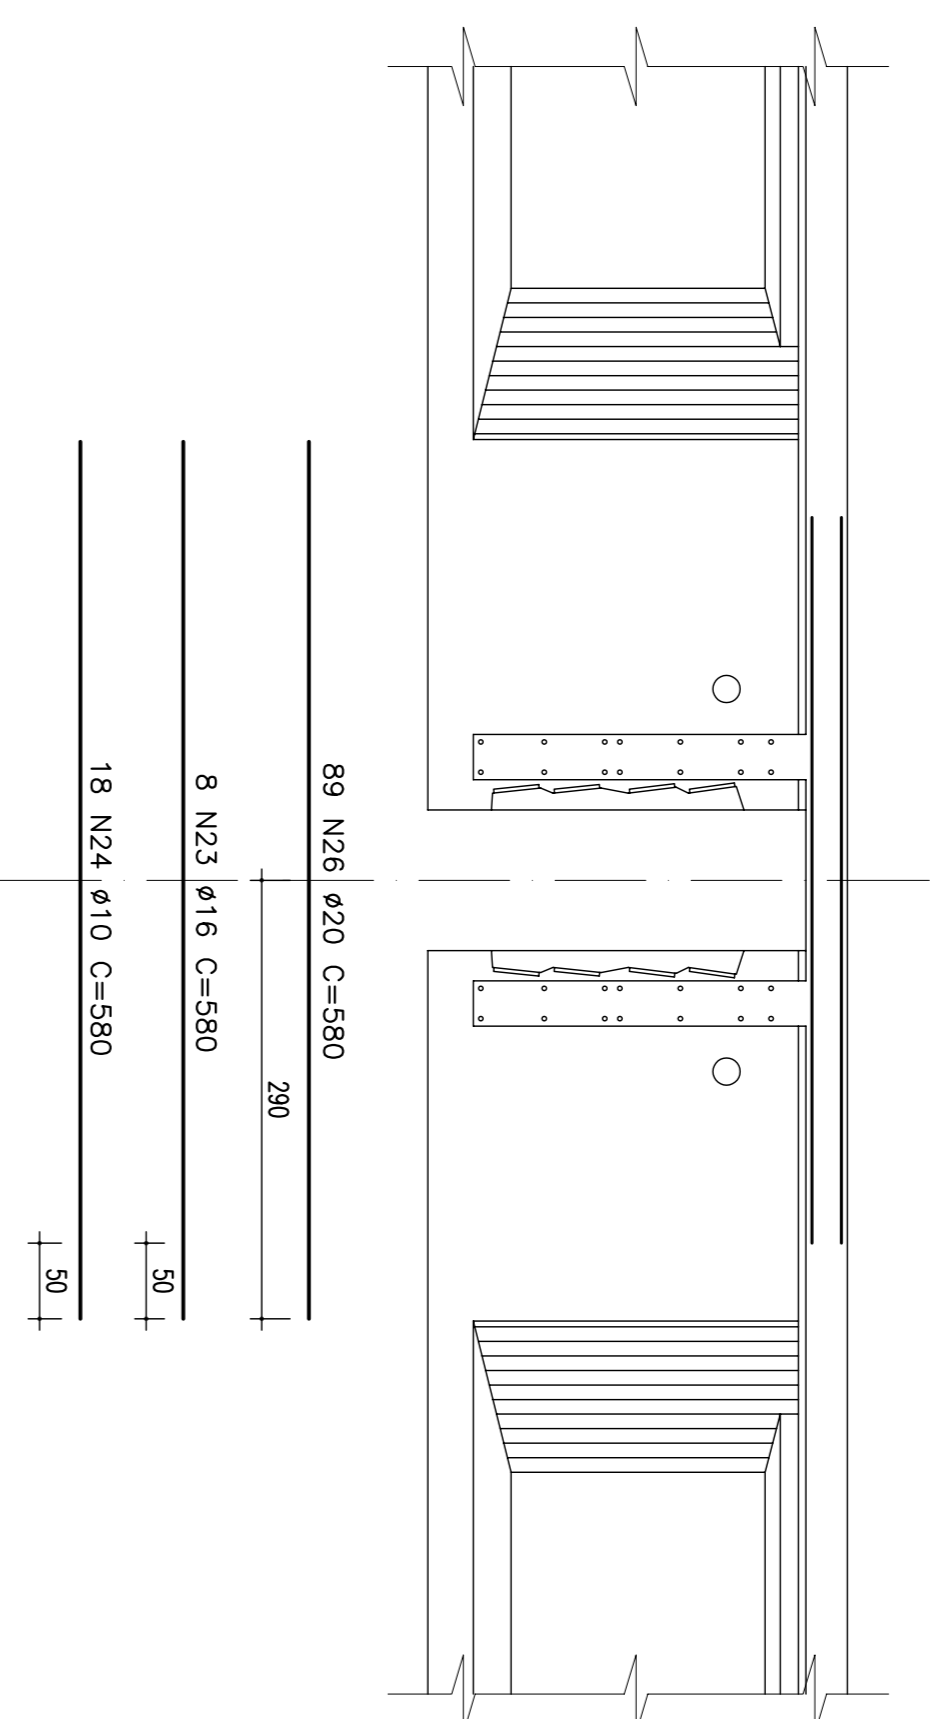

### VISTA SUPERIOR



ESC: 1:30

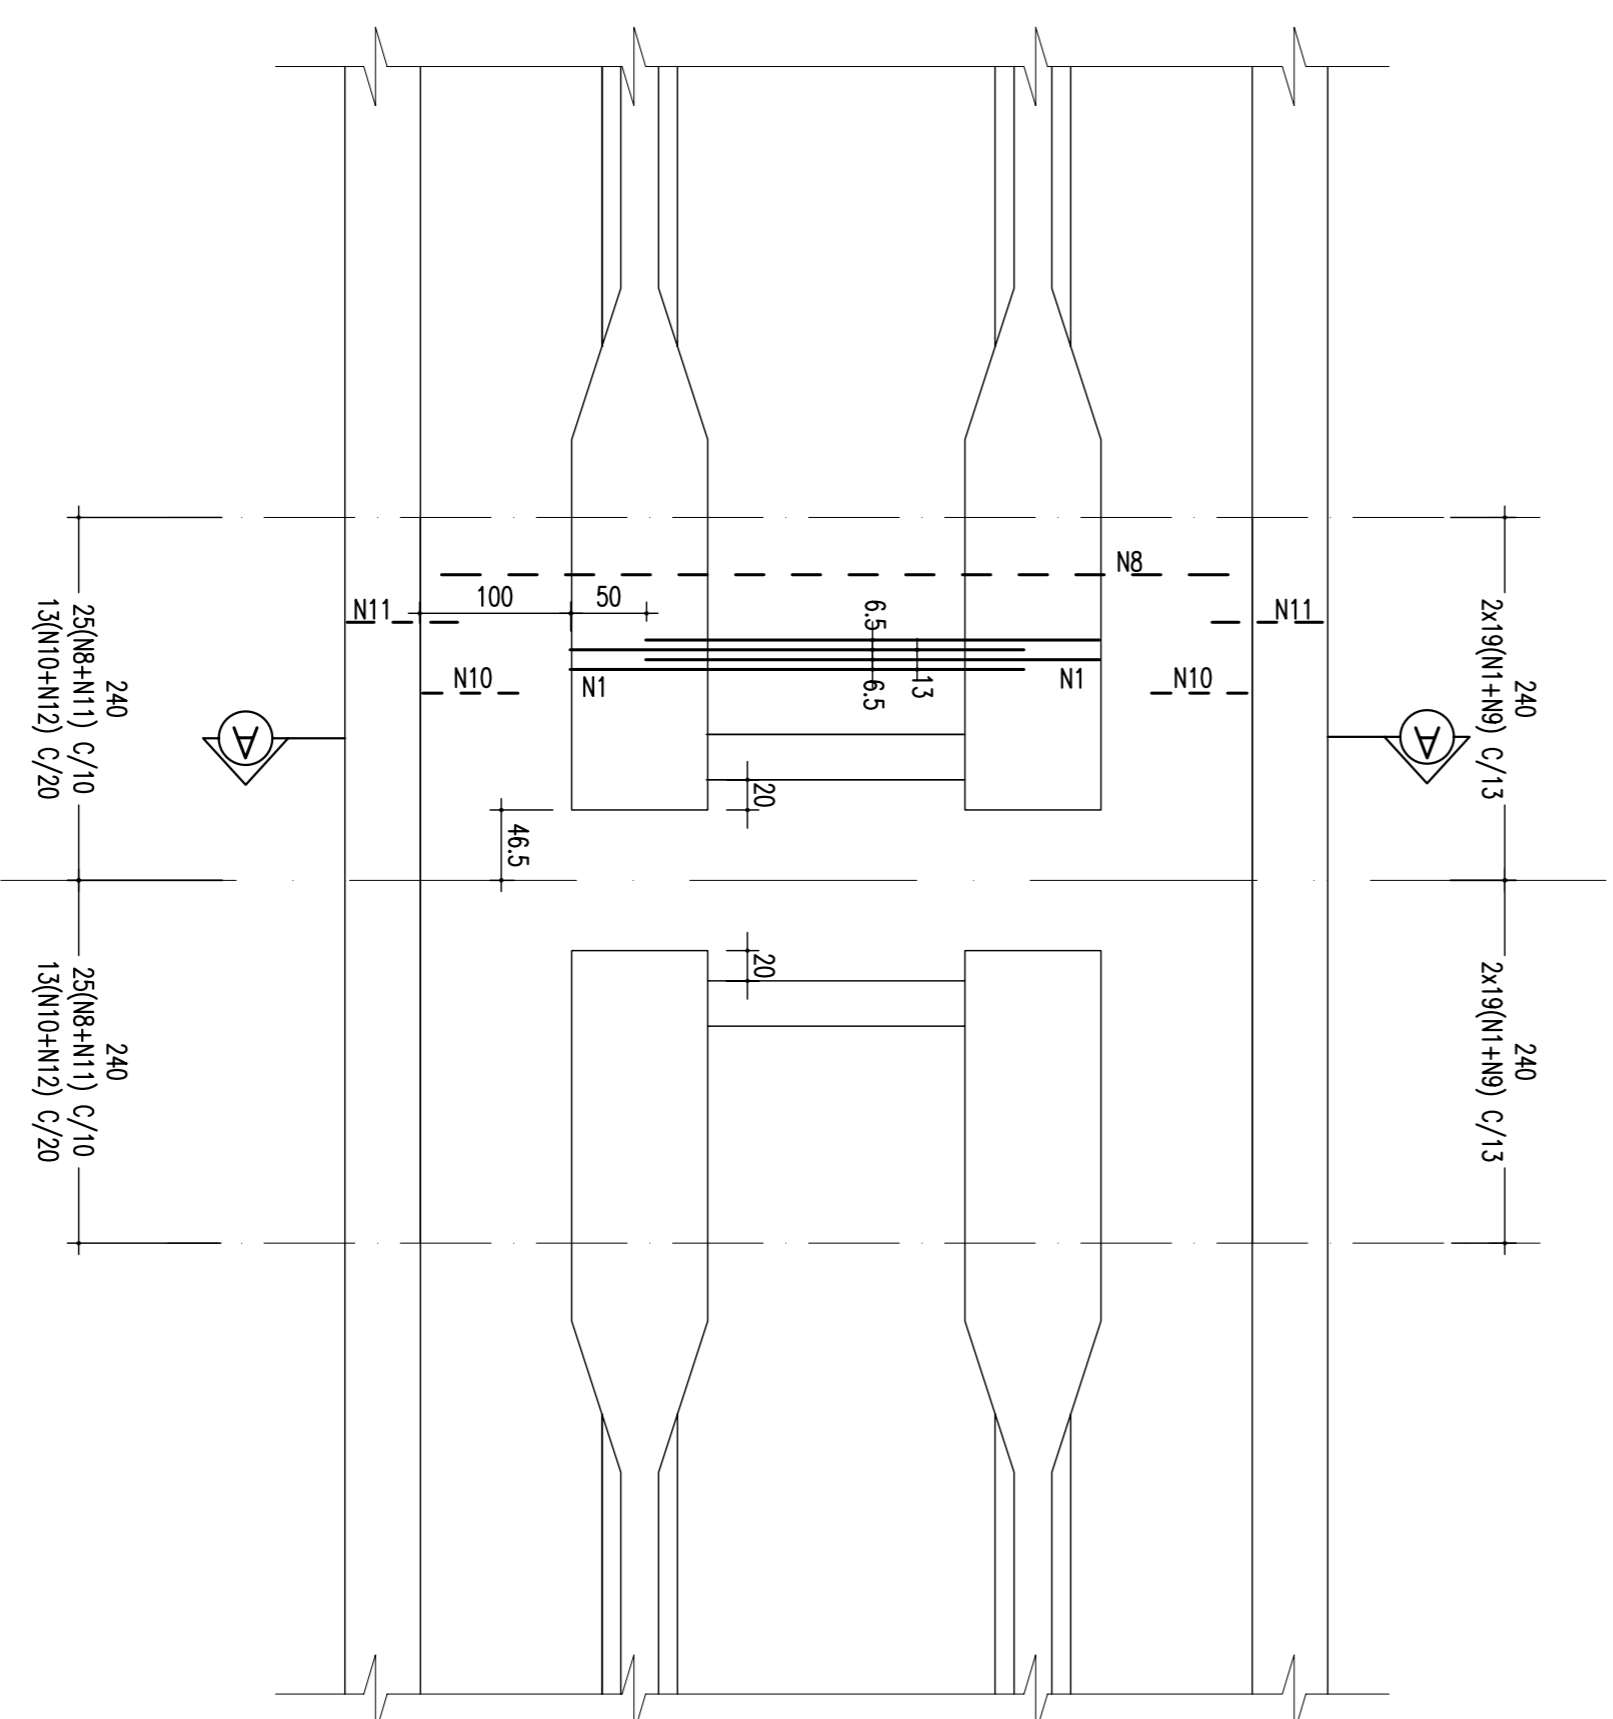

### ARM. TRANSVERSINAS EXTREMAS

#### APOIOS SEM JUNTA DE DILATAÇÃO

ESCALA - 1:50

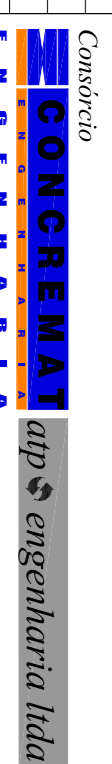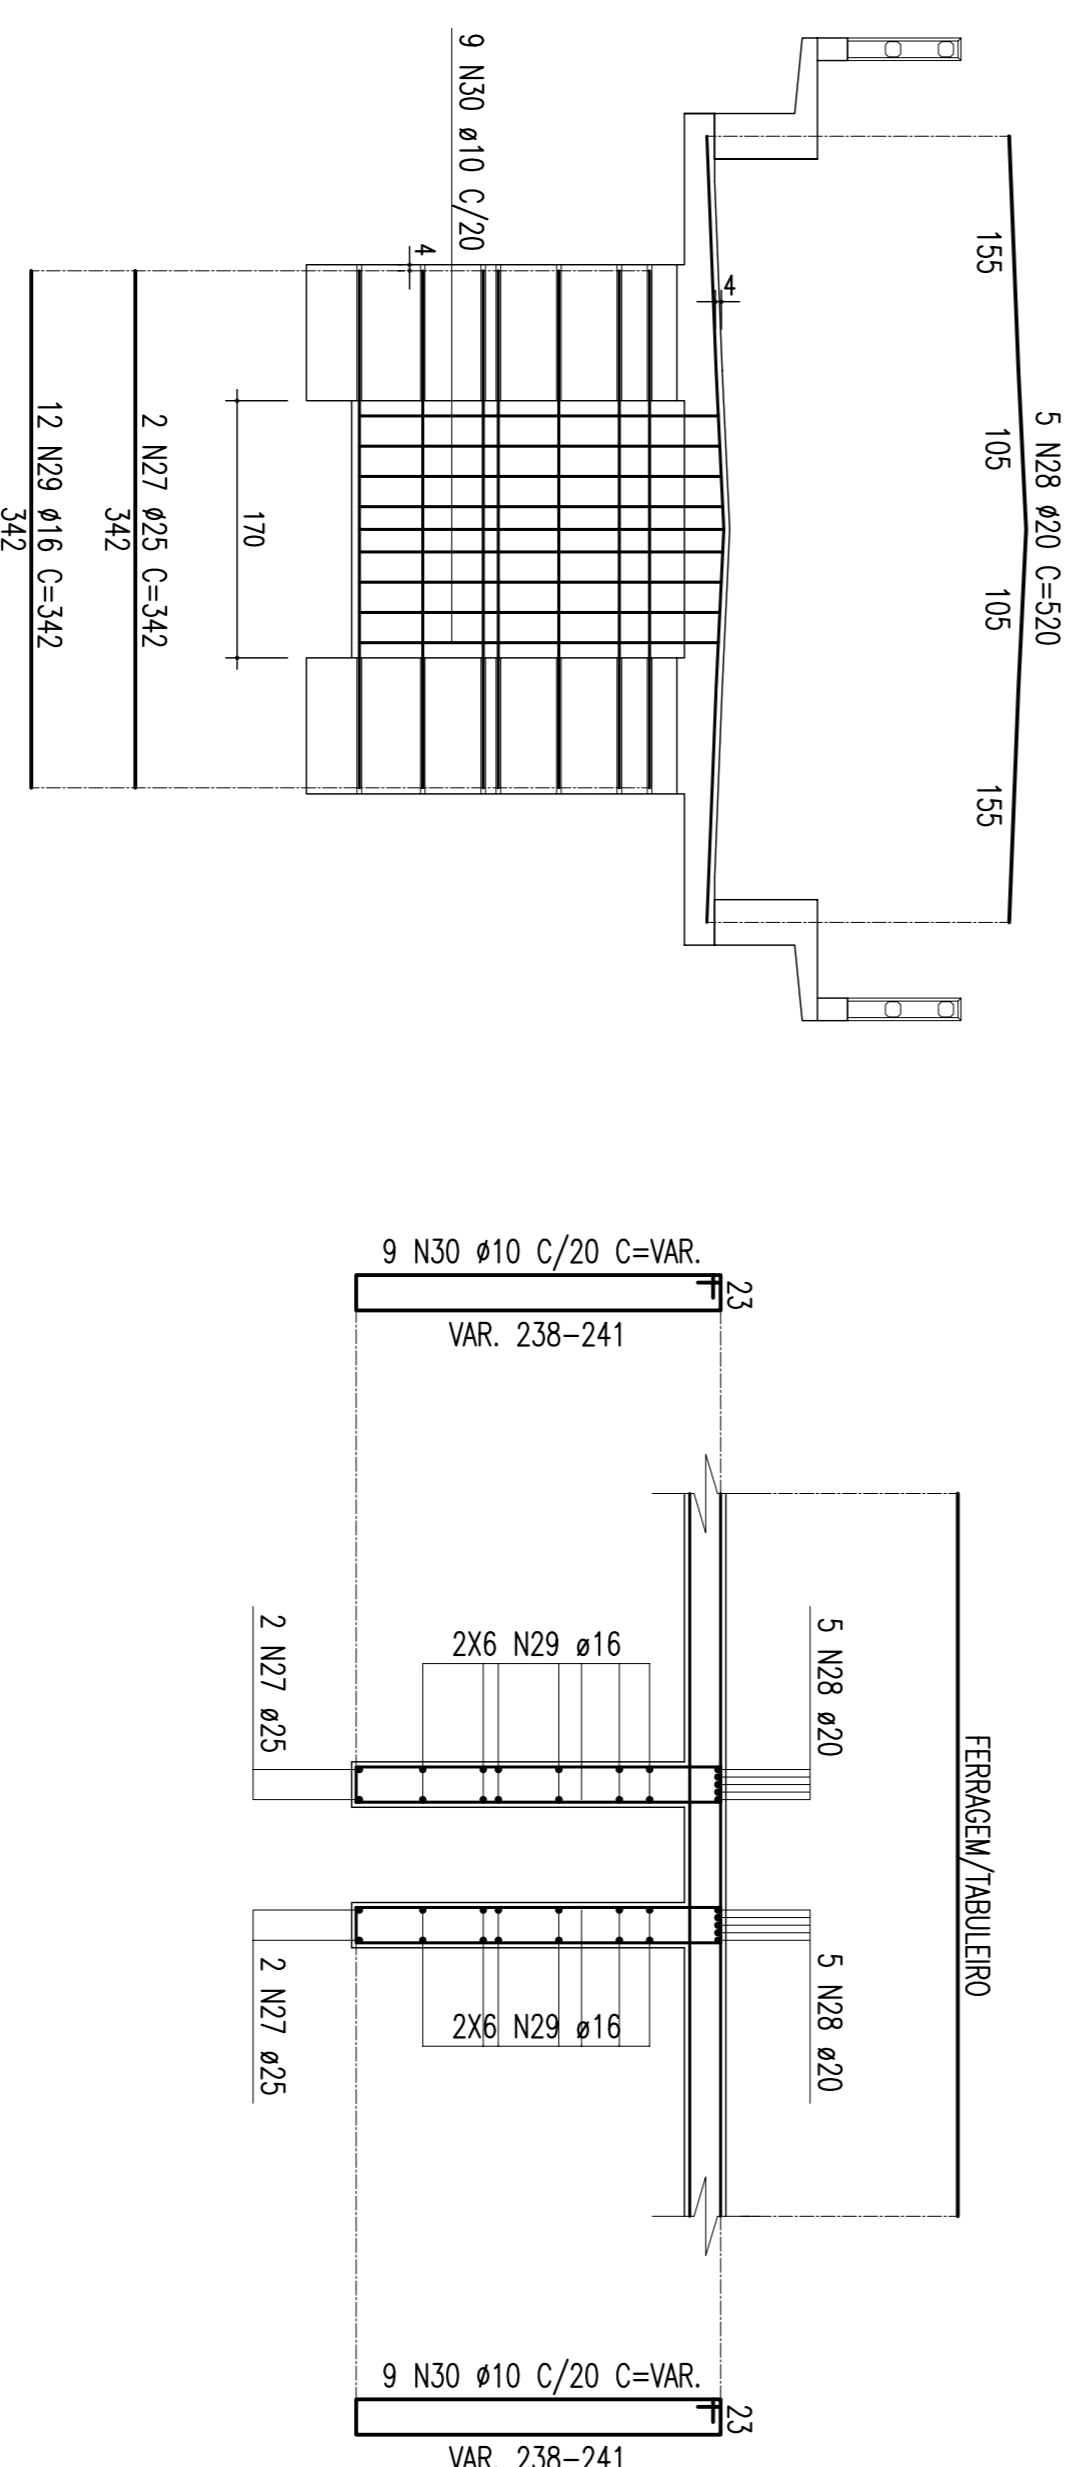

Comitê de Acompanhamento			
<b>CONCREMAT</b> Engenharia Ltda.			
N.º DE TRAMBAPO: 203306 - CONTRATO COM. Nº: VITÓRIA/04			
PROJ.	ELABORADO POR: J. G. S. RIBEIRO	COMP. COM. Nº: 1	VITÓRIA/04
DES.	ELABORADO POR: J. G. S. RIBEIRO	COMP. COM. Nº: 1	VITÓRIA/04
VERIF.	ELABORADO POR: J. G. S. RIBEIRO	COMP. COM. Nº: 1	VITÓRIA/04
RESPEC.	ELABORADO POR: J. G. S. RIBEIRO	COMP. COM. Nº: 1	VITÓRIA/04

CONDIÇÕES			
EM FOLHA E PROVEREVA DA			
CONDIÇÃO DE SERVIÇO DO NORDESTE			
E SEU CONTEÚDO NÃO DEVE SER COPIADO			
OU REPRODUZIDO SEM O CONSENTIMENTO			
DA ARMAÇÃO DESTE DOCUMENTO			
EM SEU ATRIBUÍDO DE SUA			
RESPONSABILIDADE SOBRE O USUÁRIO.			
APROVAÇÃO			

COMPANHIA FERROVIÁRIA DO NORDESTE			
<b>CFN</b>			
LINHA: FERROVIA NOVA TRANSNORDESTINA			
TRECHO: ELISEU MARTINS/PI - TRINDADE/PE			
SITIO: LOTE 01 - OBR. 01			
OBJETO: PROJETO EXECUTIVO			
ESCALA: ARMAÇÃO DA LAJE SUPERIOR APOIOS SEM JUNTA			
INDICAÇÃO: DE DILATAÇÃO E TRANSVERSINAS EXTREMAS			

DESENHO Nº: TR-338.00-PE-04E-11017			
REV: 02			