



FORMA E LOCAÇÃO DA FUNDAÇÃO

ESCALA = 1:75

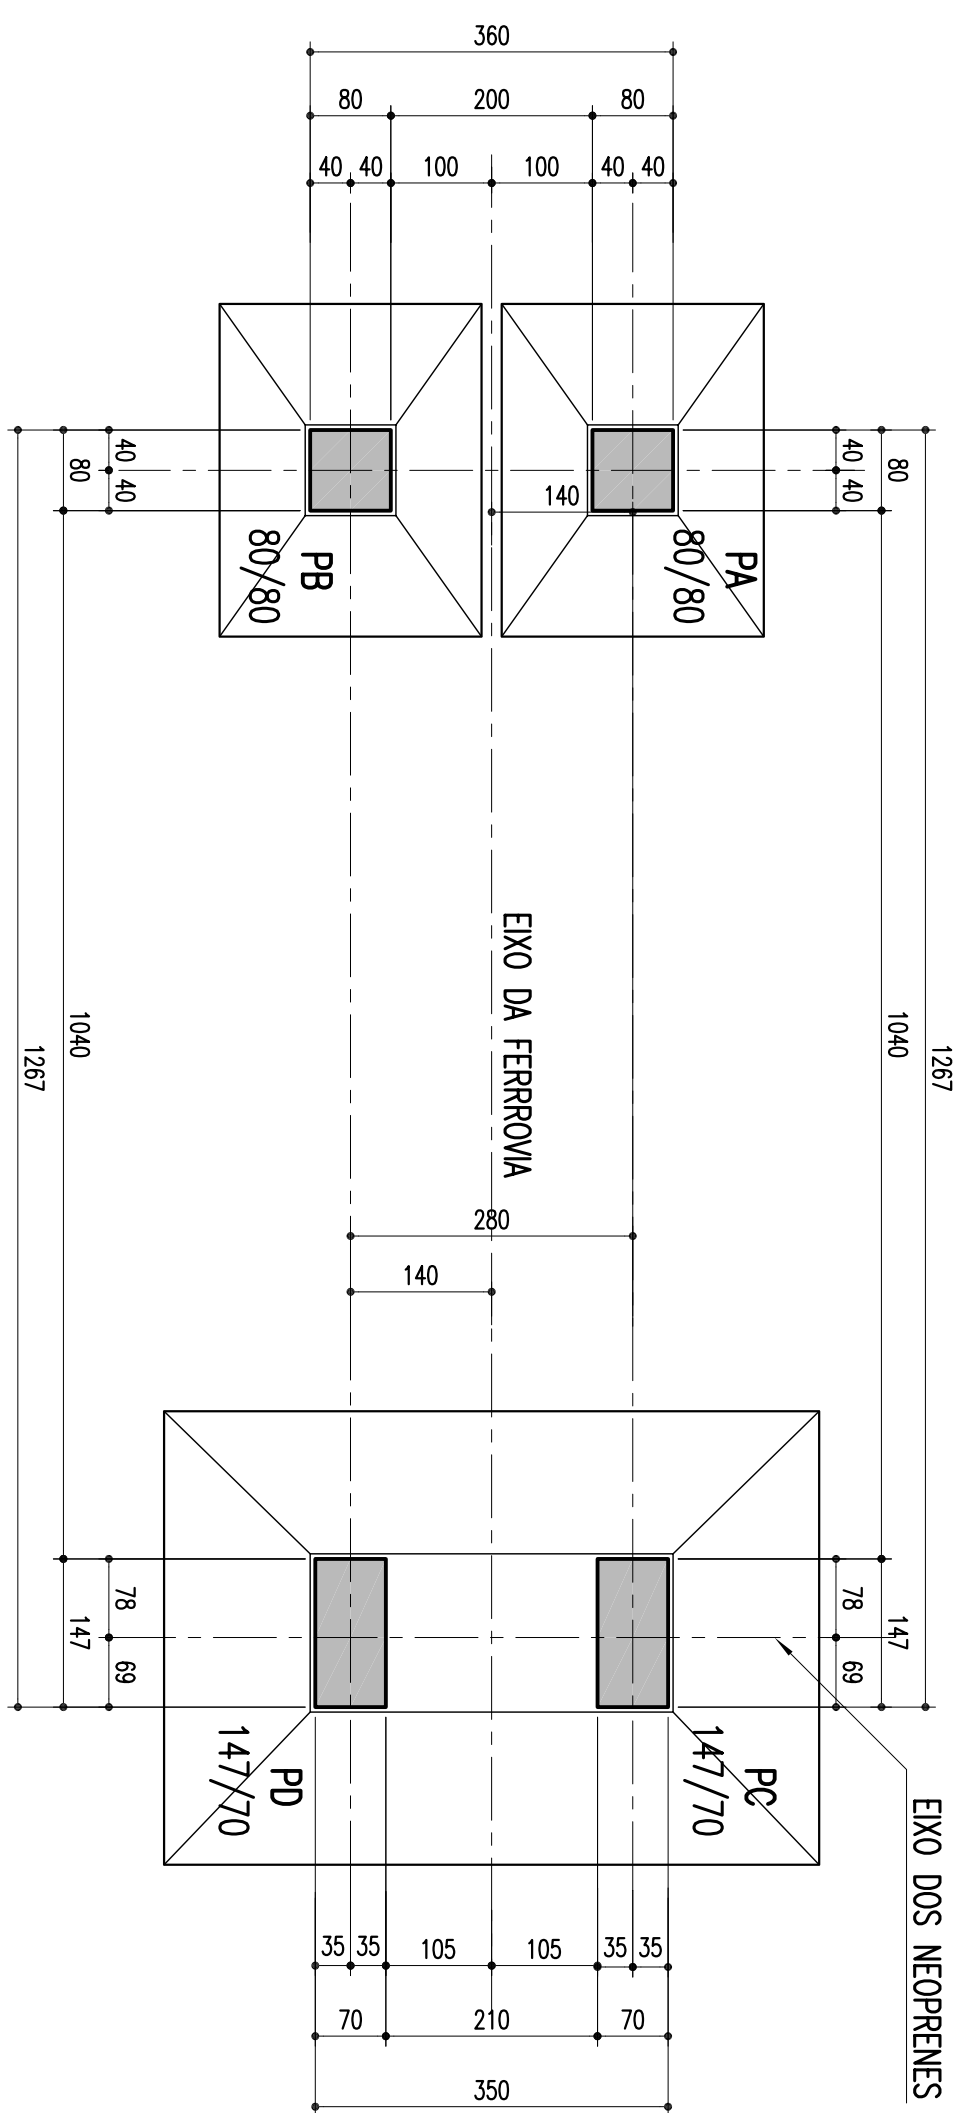


CORTE INFERIOR EM PLANTA

ESCALA = 1:75

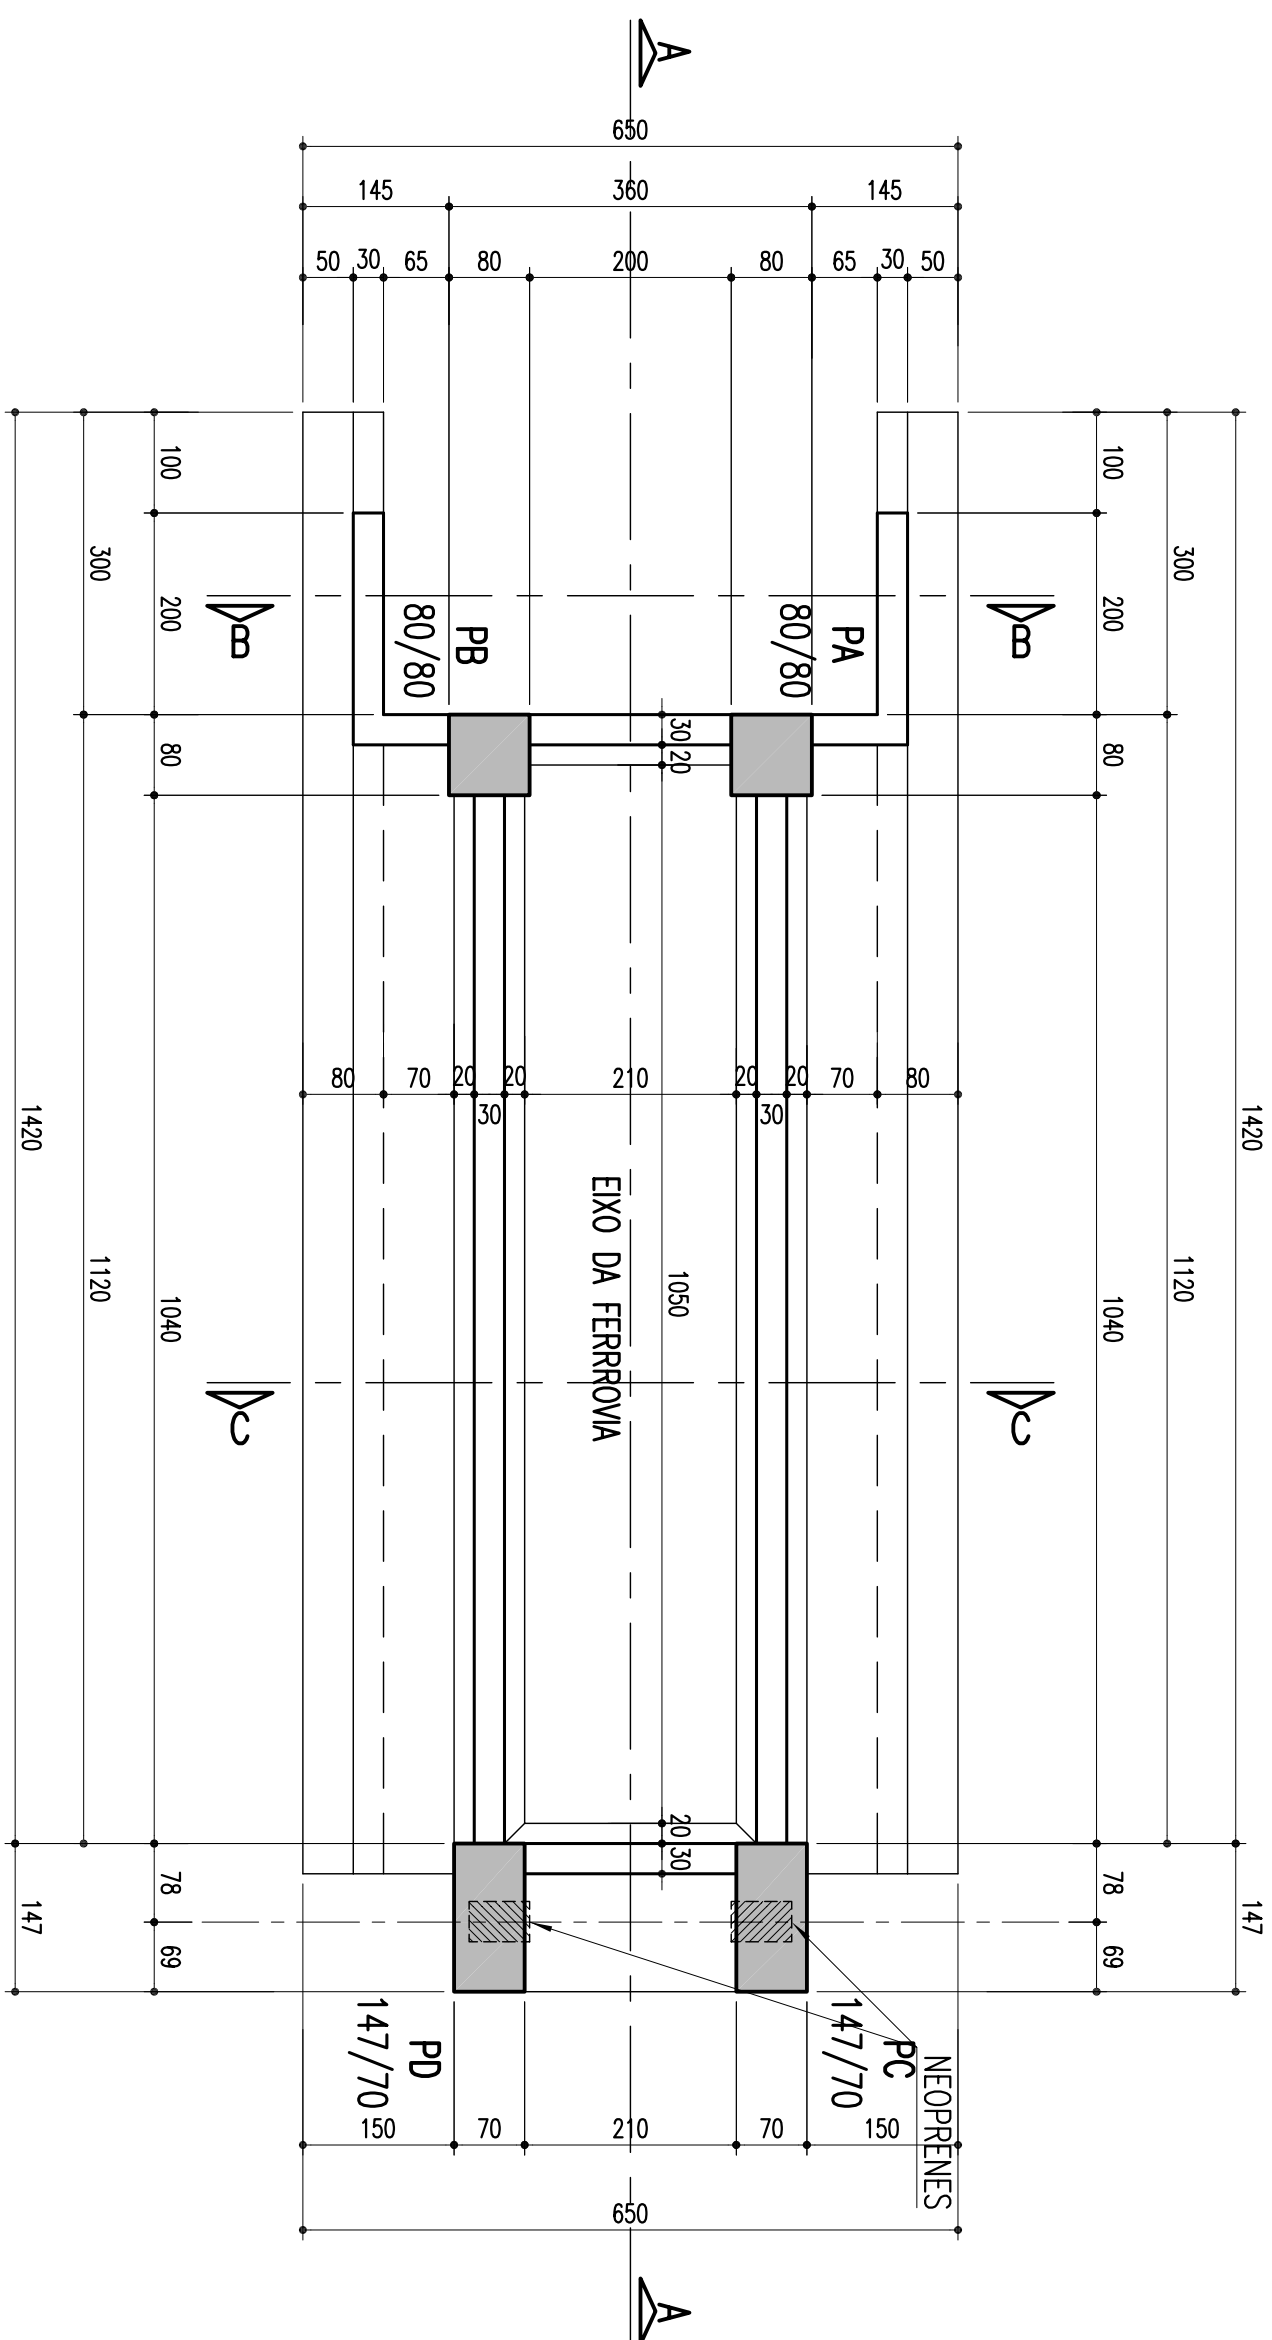

DETALHE DA SAPATA-PC E PD-450/650


ESCALA = 1:50

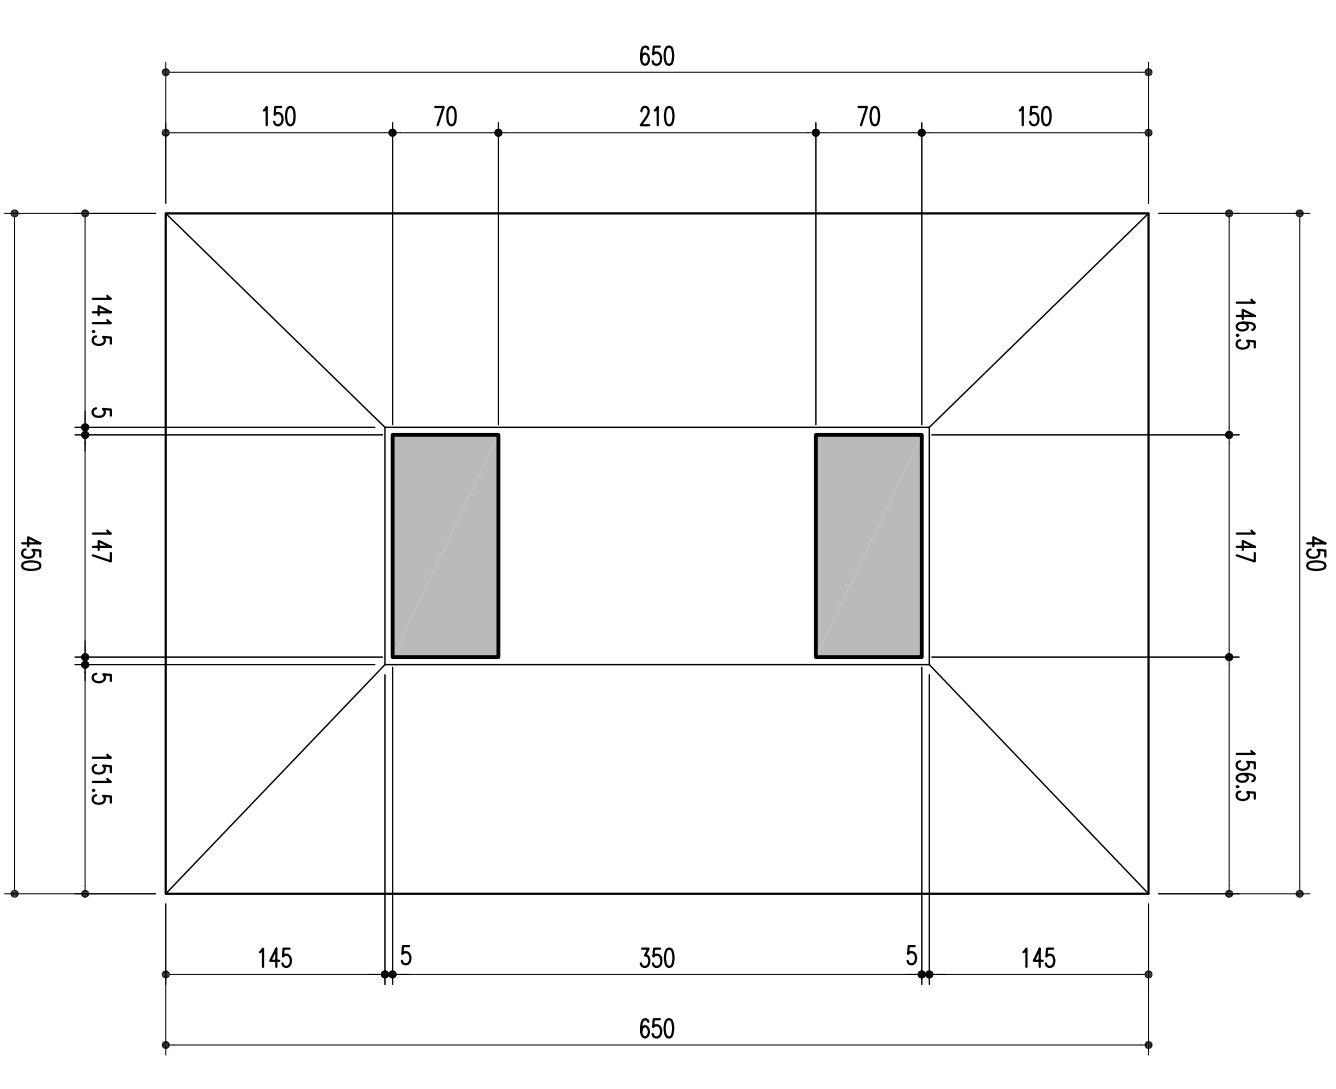

CORTE EM ELEVAÇÃO PELO EIXO A-A


ESCALA = 1:75

1450

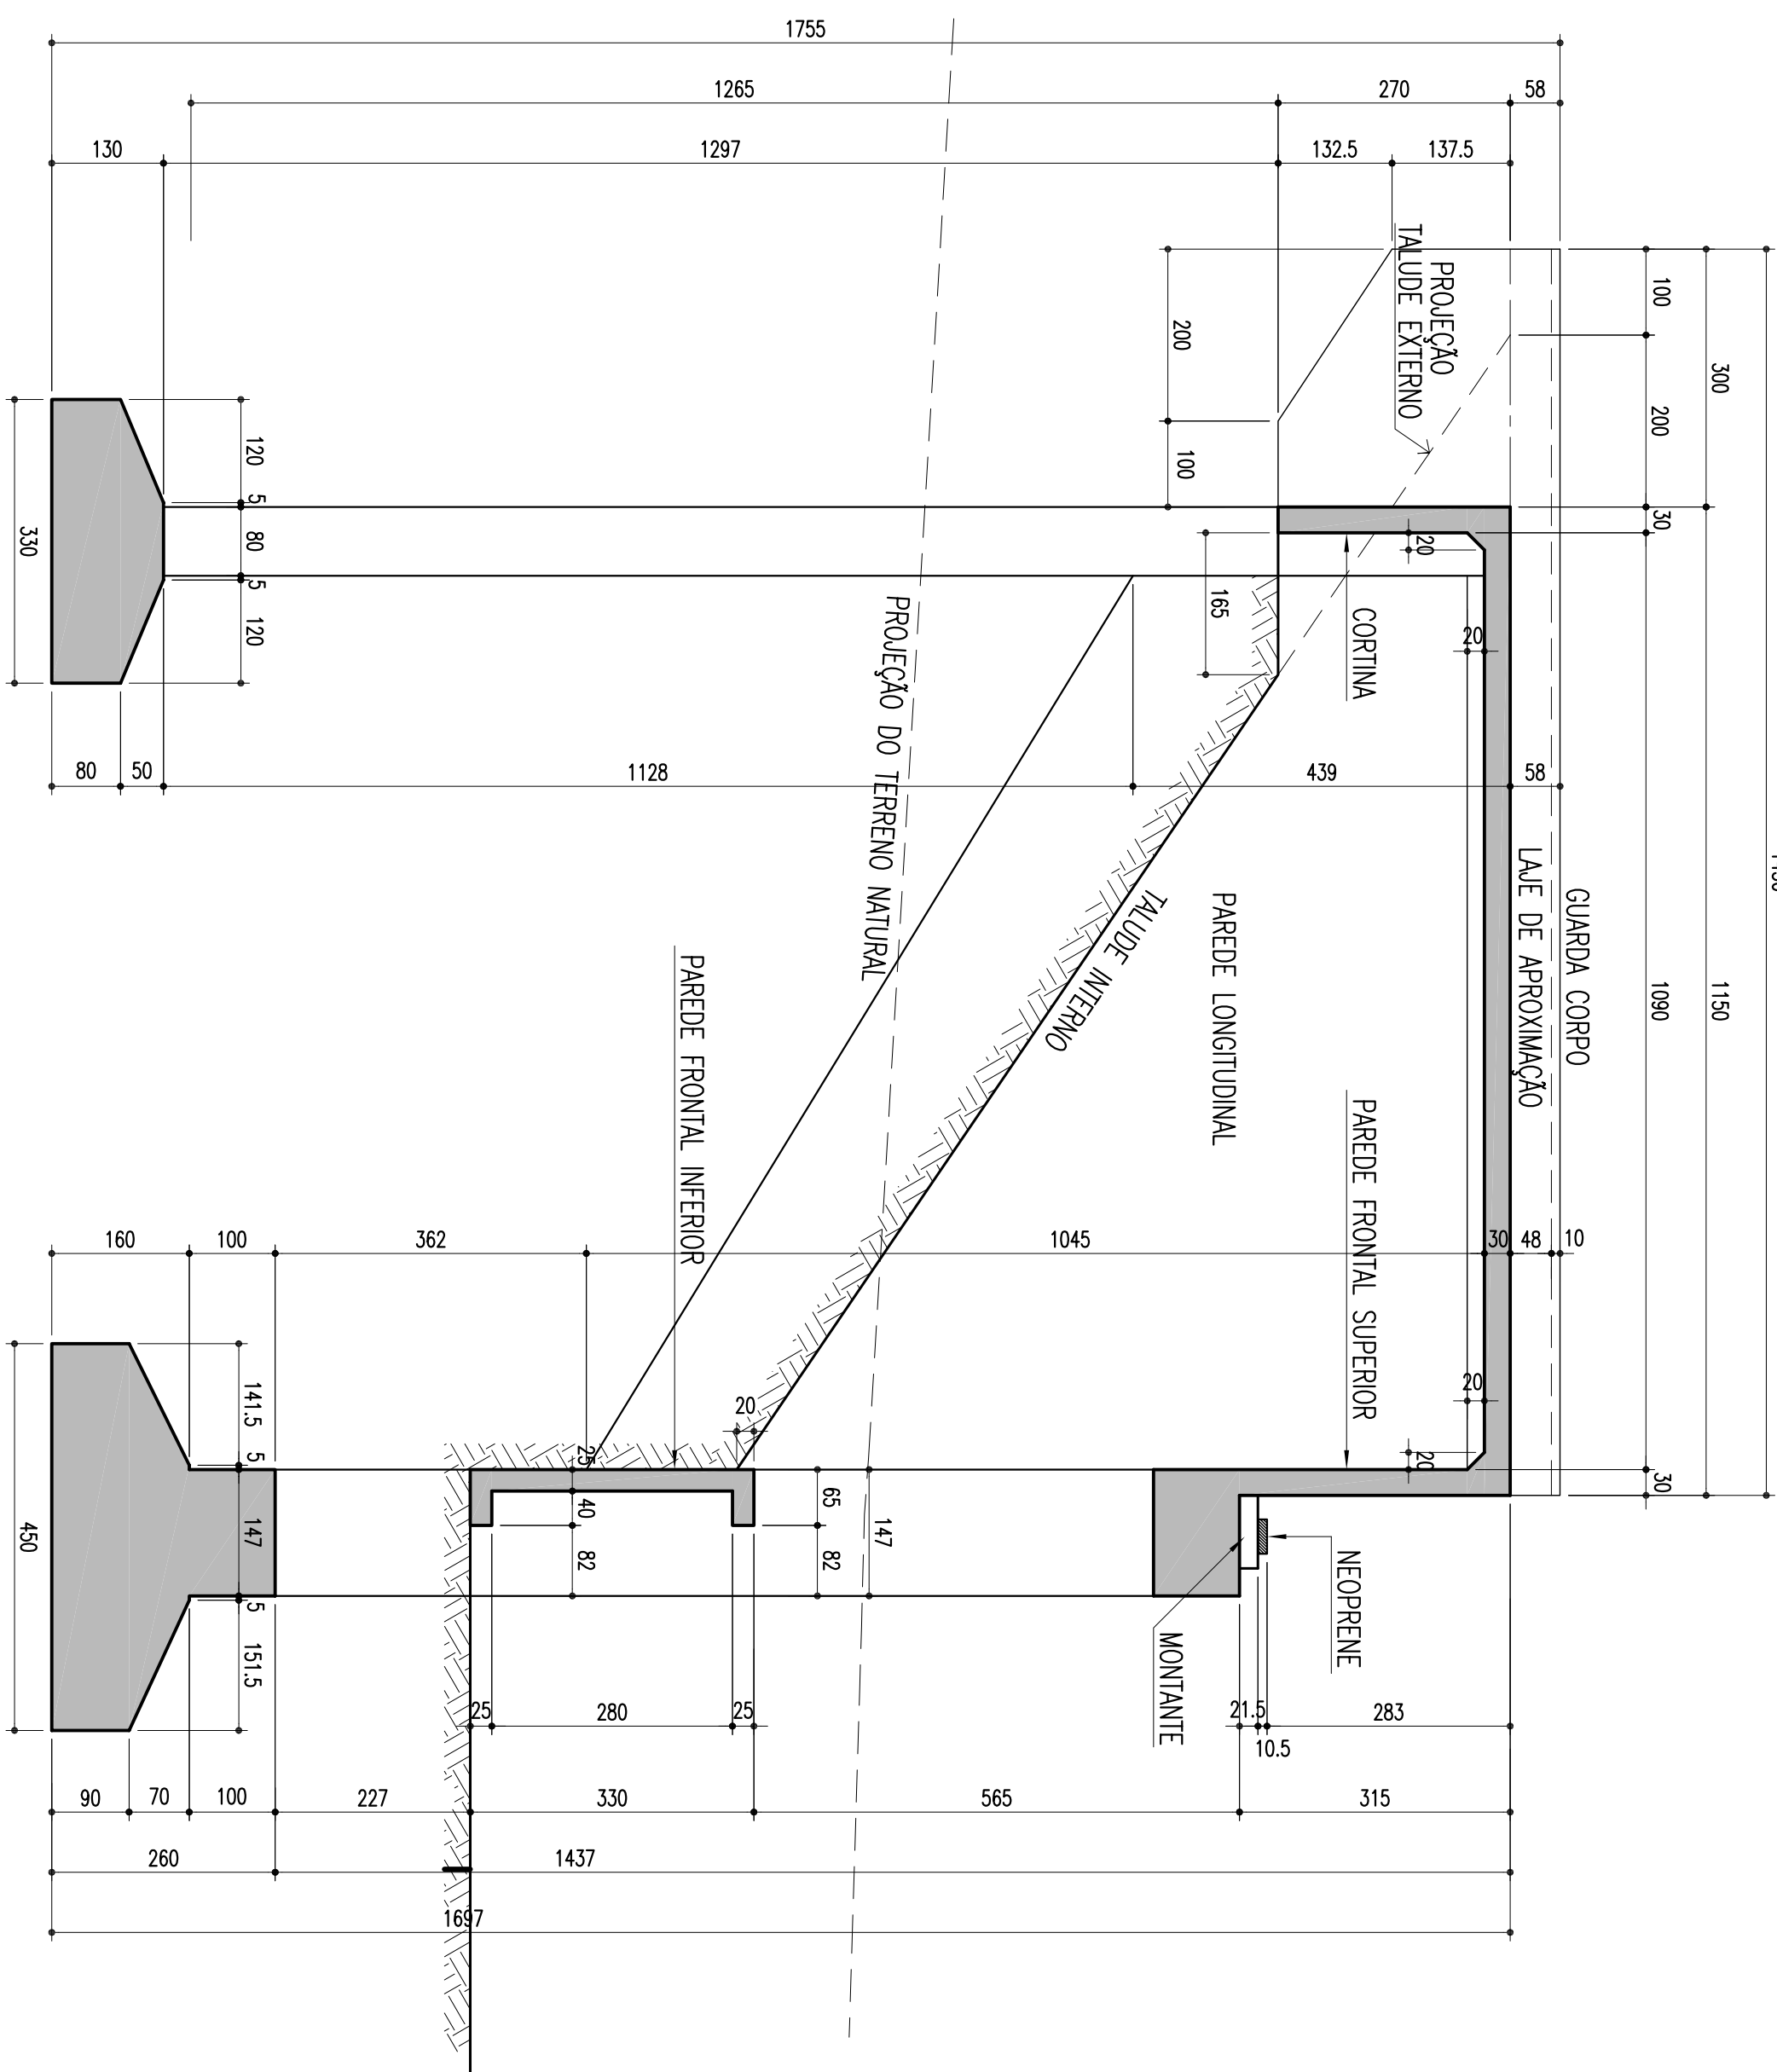


CORTE B-B

ESCALA = 1:50

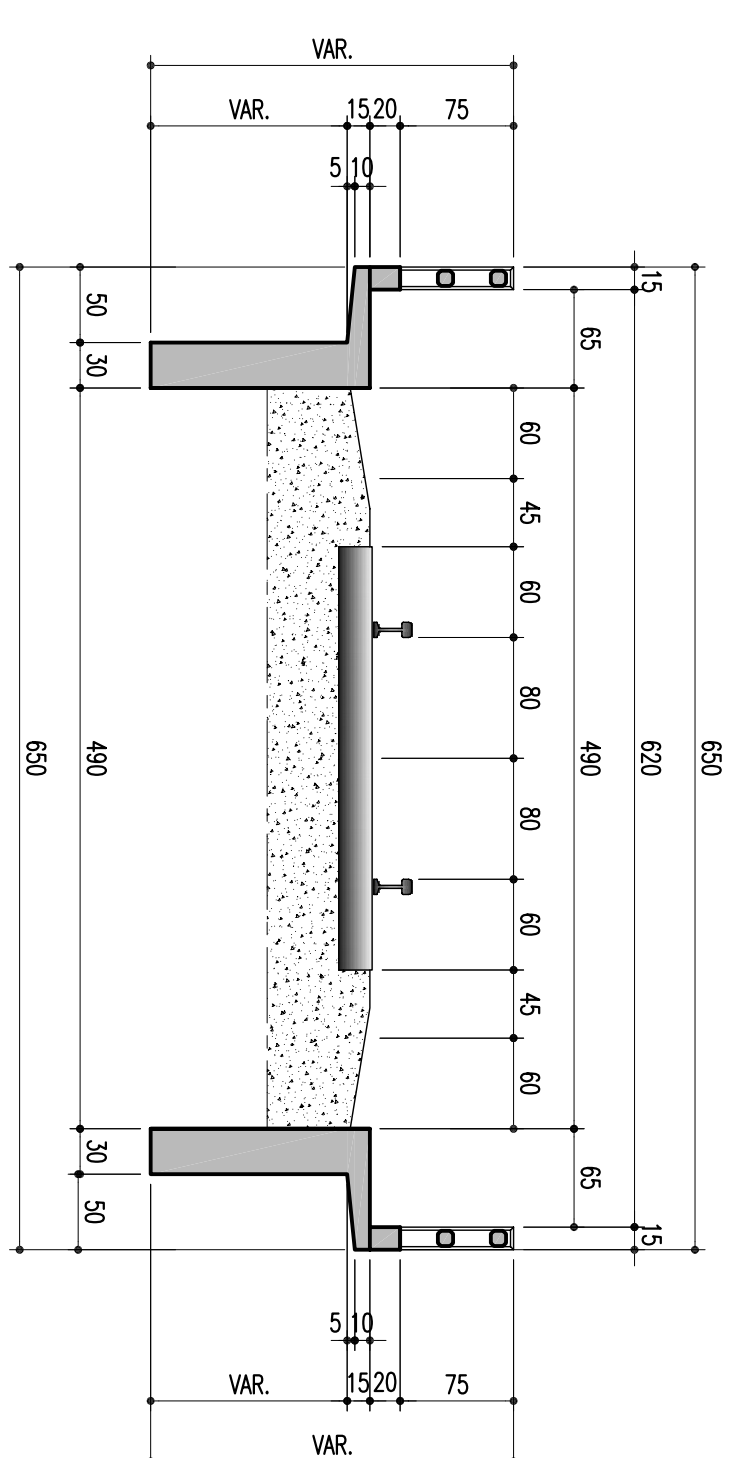


DETALHE DA SAPATA-PA E PB-330/260

ESCALA = 1:50

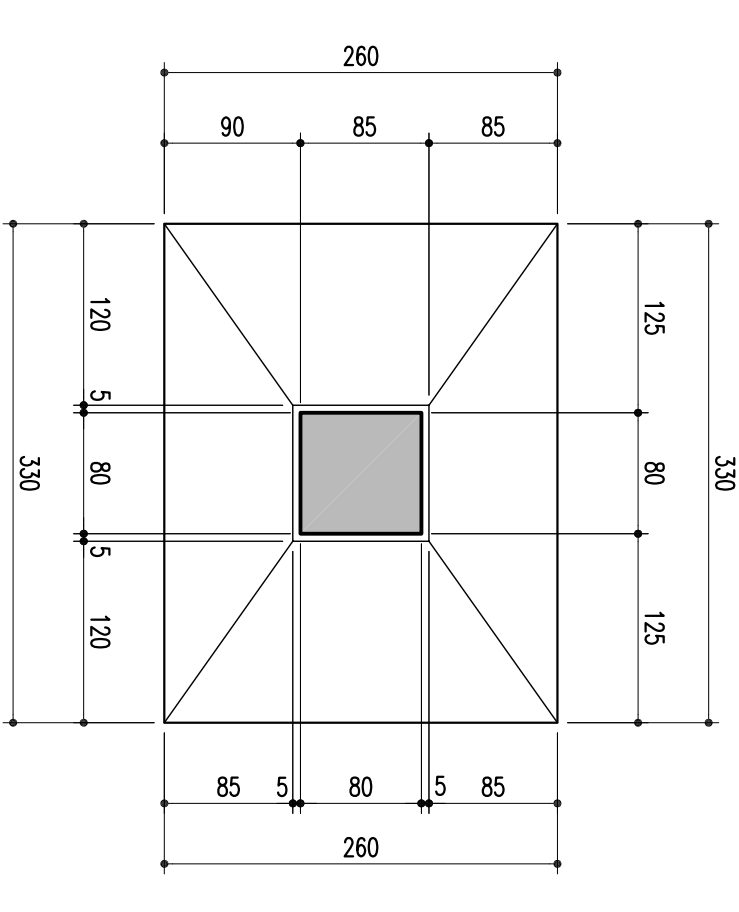


CORTE C-C

ESCALA = 1:50

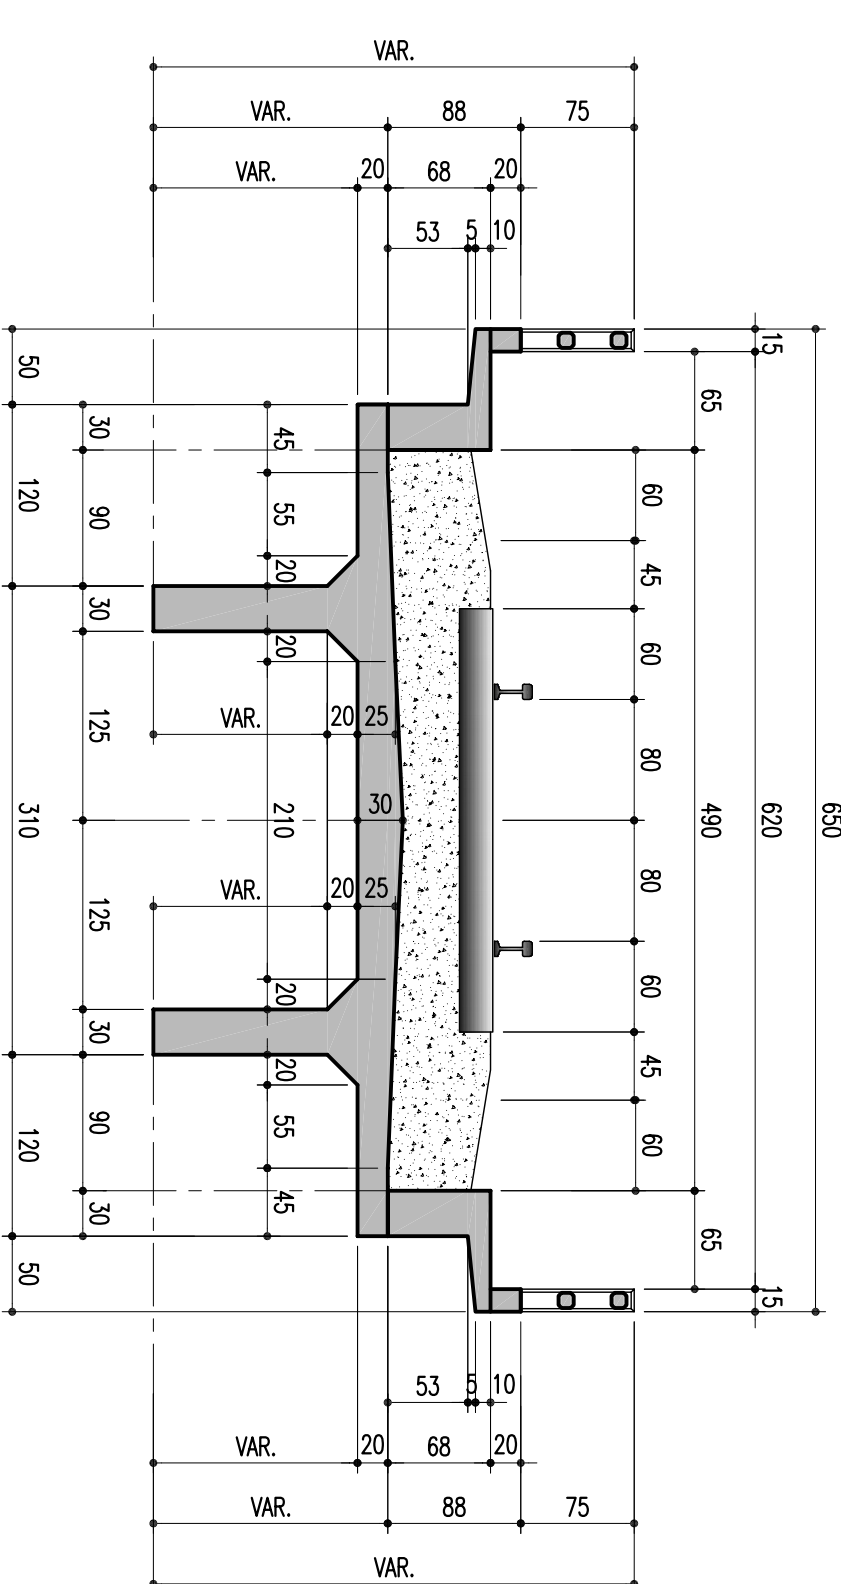

02		REVISÃO DO PROJETO EXECUTIVO	EMITENTE	VERIFICAÇÃO	APROVAÇÃO	CÓDIGO	DOCUMENTOS DE REFERENCIA	OBJETO	PROJ.	N.º DE TRABALHO: 238.006 - CONTRATO: 02/11/11 - 10700001/14	SIGLA	CONVENÇÕES	ESTÁ TIPOVA E PROPRIEDADE DA CNR COM AINDA RESERVA DO DIREITO E SEU CONTEÚDO NÃO PODE SER COPIADO OU REPRODUZIDO A TERCEROS, A BREVETADO OU APROVADO DESTE DOCUMENTO SEM A AUTORIZAÇÃO DE SUA RESPONSABILIDADE SOBRE O MESMO.	LINHA:	FERROVIA NOVA TRANSPORTADORA	TRABECHO:	LOTE 01 - OBRA 02	OBJETO:	PROJETO EXECUTIVO	ESCALAS:	INDICADA	FORMA DO ENCONTRO 01	DESIGNO Nº:	TR-338.006-PR-COM-12002	REV:	02
01		REVISÃO GERAL							DES:	EDUARDO MENEZES																
00		DISCRIMINAÇÃO							VERIF. TEC:	EDUARDO MENEZES / JOSE HERCÓLEO																

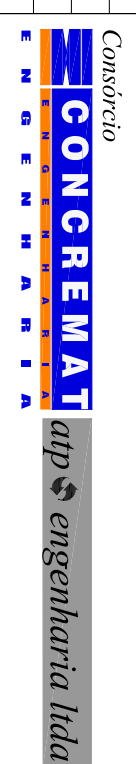

COMPANHIA FERROVIÁRIA DO NORDESTE