ELEVAÇÃO EM CORTE A-A (P03 E P36 = 14,60m)
ESCALA - 1:75

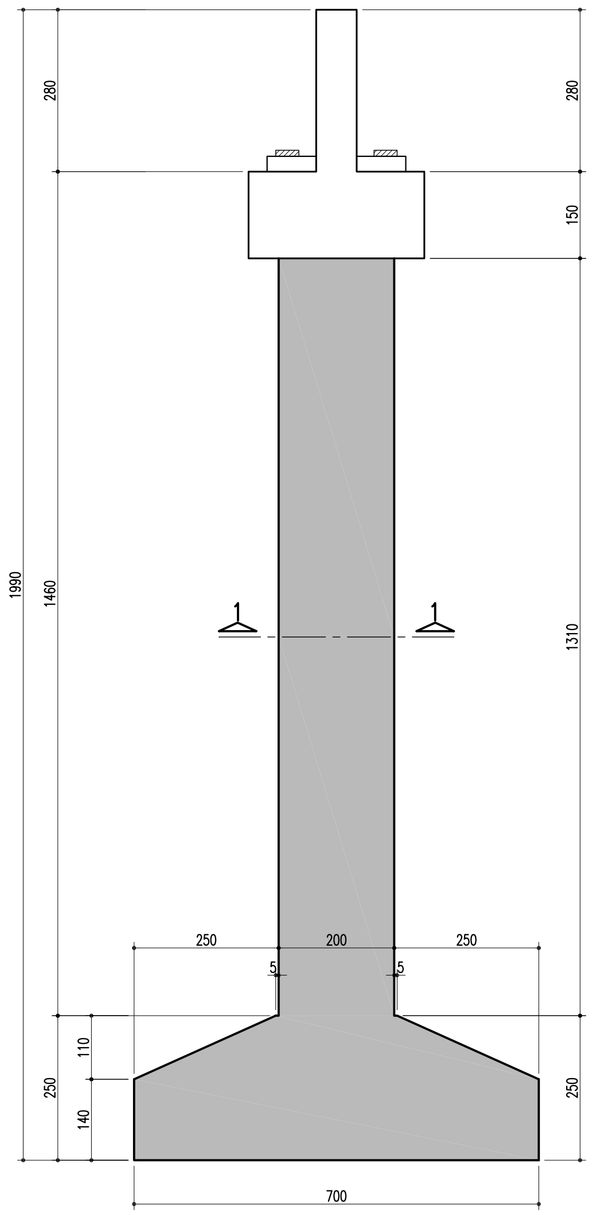

ELEVAÇÃO EM CORTE B-B (P03 E P36 = 14,60m)
ESCALA - 1:75

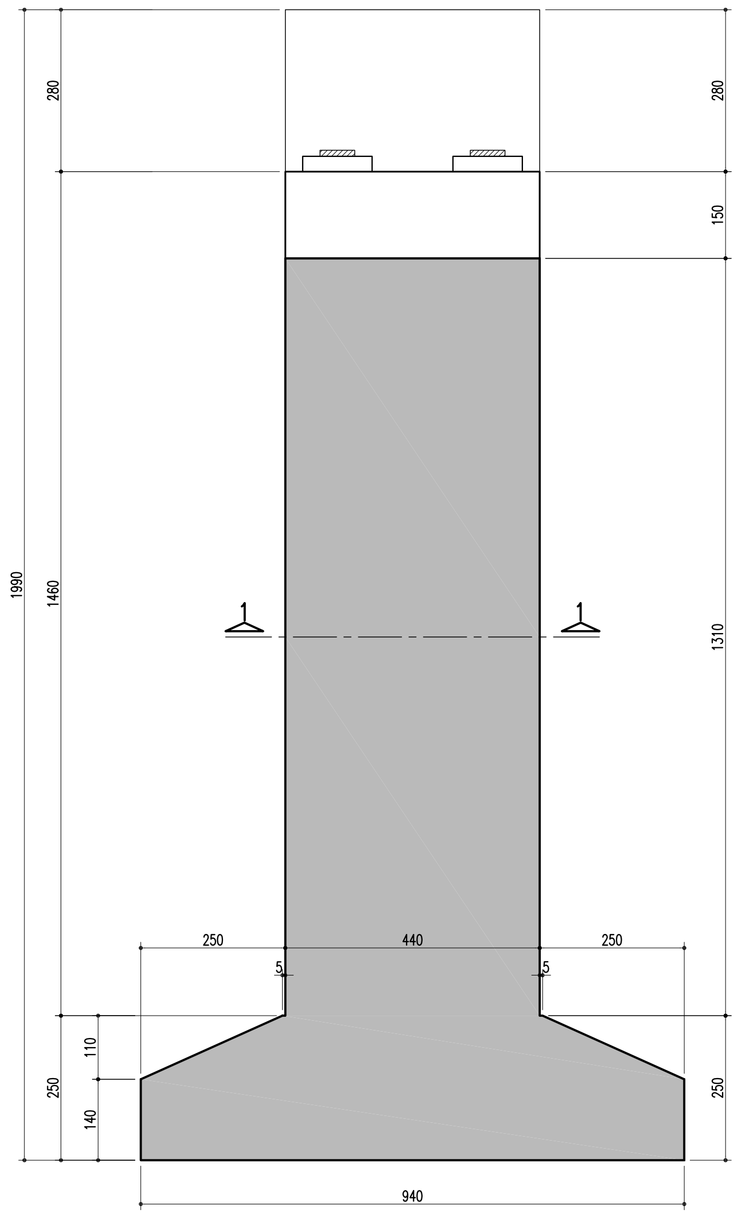

ELEVAÇÃO EM CORTE A-A (P01, P02 E P37 = 12,85m)
ESCALA - 1:75

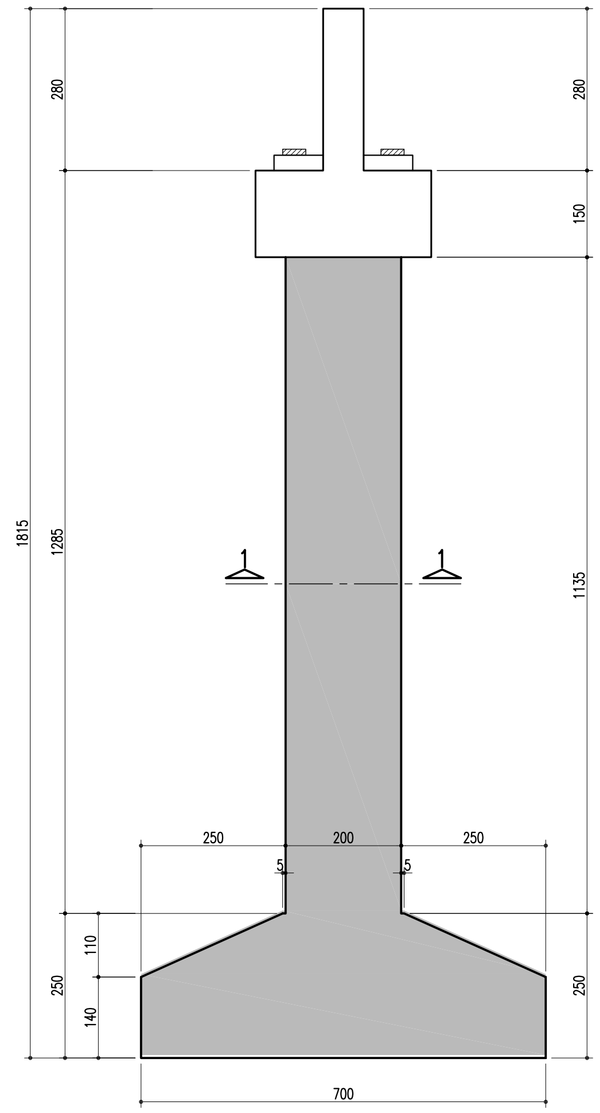

ELEVAÇÃO EM CORTE B-B (P04, P05 E P21 = 12,85m)
ESCALA - 1:75

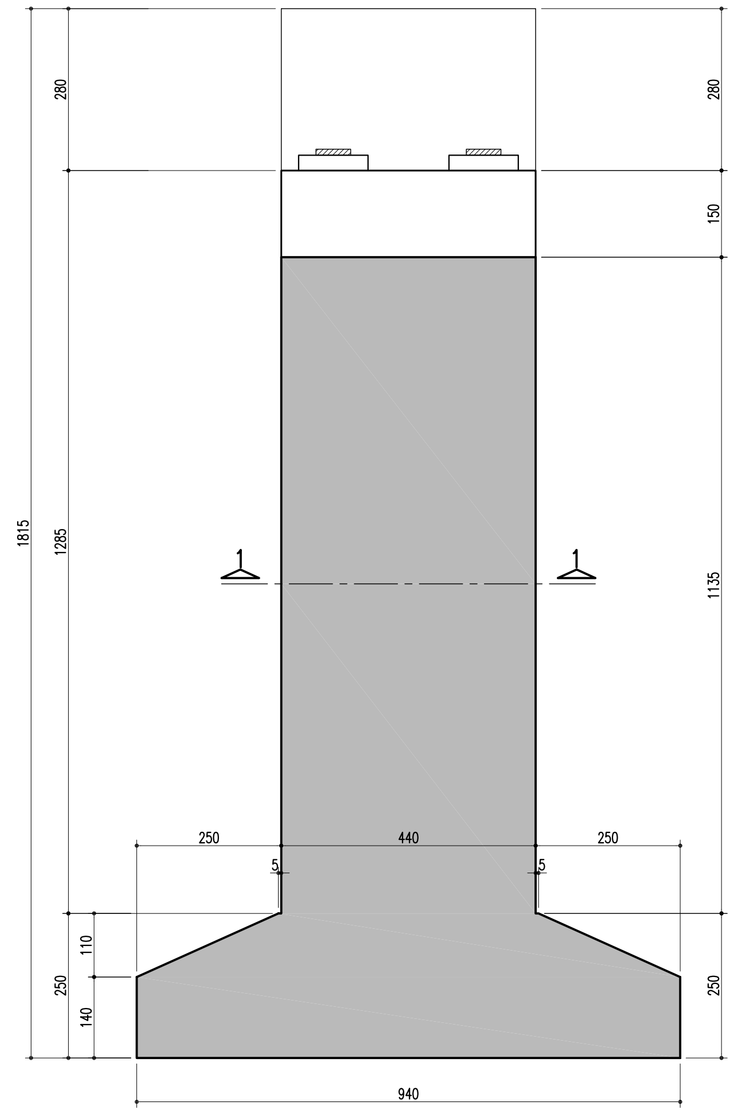

DETALHE: TRAVESSA E LOCAÇÃO DOS MONTANTES-85/120/21.5
ESCALA - 1:50

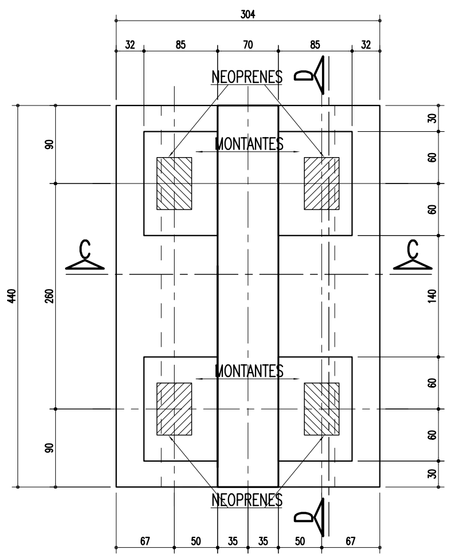

TRAVESSA - CORTE C-C
ESCALA - 1:50

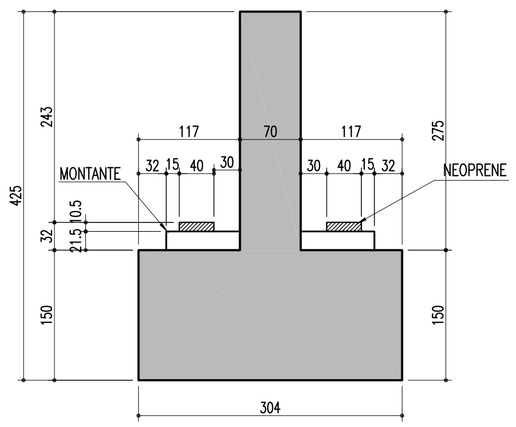

TRAVESSA - CORTE D-D
ESCALA - 1:50

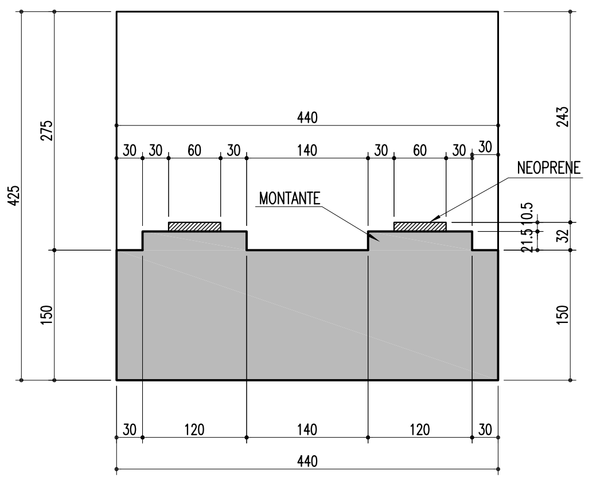

MONTANTES: 85/120/21.5 (4x)
ESCALA - 1:25

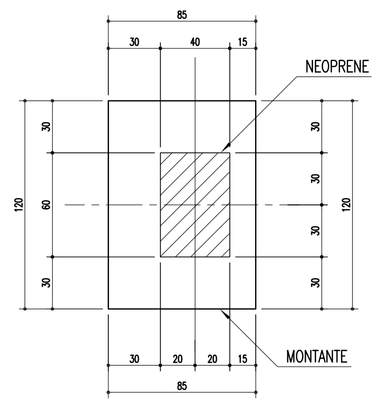

NOTAS:
Concreto Pilar e Sapata: Fck=25Mpa

SAPATAS-P01, P02, P03, P36 E P37-700/940
ESCALA - 1:75

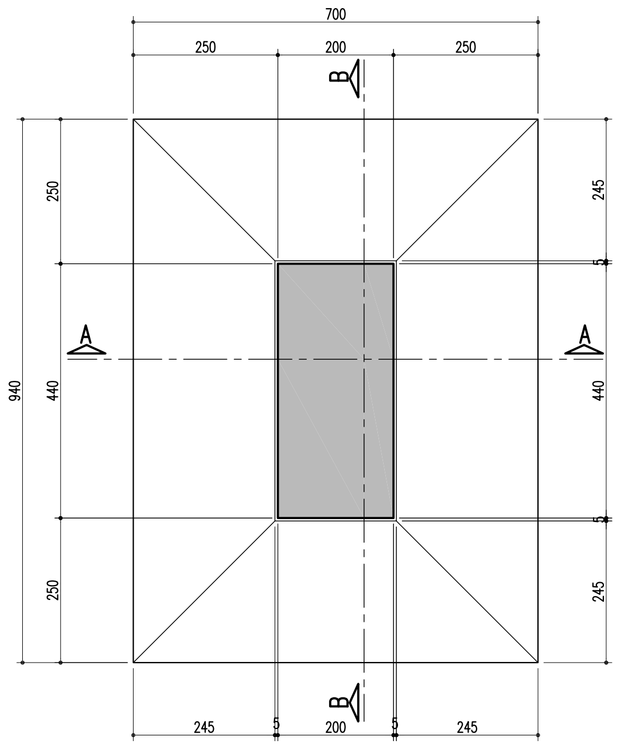

SEÇÃO 1-1
ESCALA - 1:50

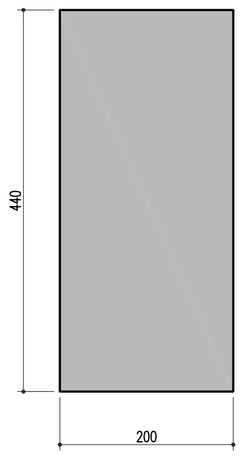

Nº	DESCRIMINAÇÃO	EMITENTE	VERIFICAÇÃO	APROVAÇÃO	CÓDIGO	OBJETO
02	REVISÃO DO PROJETO EXECUTIVO					
01	REVISÃO GERAL					

REVISÕES — DOCUMENTOS DE REFERÊNCIA

Consórcio CONCREMAT ENGENHARIA atp engenharia ltda

N° DE TRABALHO: 338.006 - CONTRATO CFN N°: 10700001-A

PROJ.	HUMBERTO LUIZ PEREIRA CREA: 3266 D-PE	SIGLA	/
DES.	JOSÉ S. DE MELO		/
VERIF.	HUMBERTO LUIZ PEREIRA		/
RESP.TEC.	GILBERTO GONÇALVES / JOSÉ THEODÓZIO		/

CONVENÇÕES

ESTA FOLHA É PROPRIEDADE DA CFN COMPANHIA FERROVIÁRIA DO NORDESTE E SEU CONTEÚDO NÃO PODE SER COPIADO OU REVELADO A TERCEIROS. A LIBERAÇÃO OU A APROVAÇÃO DESTE DOCUMENTO NÃO EXIME A DETALHISTA DE SUA RESPONSABILIDADE SOBRE O MESMO.

APROVAÇÃO

CFN COMPANHIA FERROVIÁRIA DO NORDESTE

LINHA:	FERROVIA NOVA TRANSNORDESTINA
TRECHO:	ELISEU MARTINS/PI - TRINDADE/PE
SUBTRECHO:	LOTE 02 - OBRA 01
OBJETO:	PROJETO EXECUTIVO
ESCALA: INDICADA	FÔRMA - SAPATAS, PILARES E TRAVESSA P01, P02, P03, P36 E P37
DESENHO Nº:	TR-338.006-PE-OAE-21009
REV.	02

Arquivo: C:\AE\21009-PRTS\FUNPS\PS\PS\PS\PS.dwg - Escala de plotagem: 1000/75 - SUPERIOR ISO A1