




ELEVÇÃO EM CORTE A-A
(P34 = 18,90m)
ESCALA = 1:100

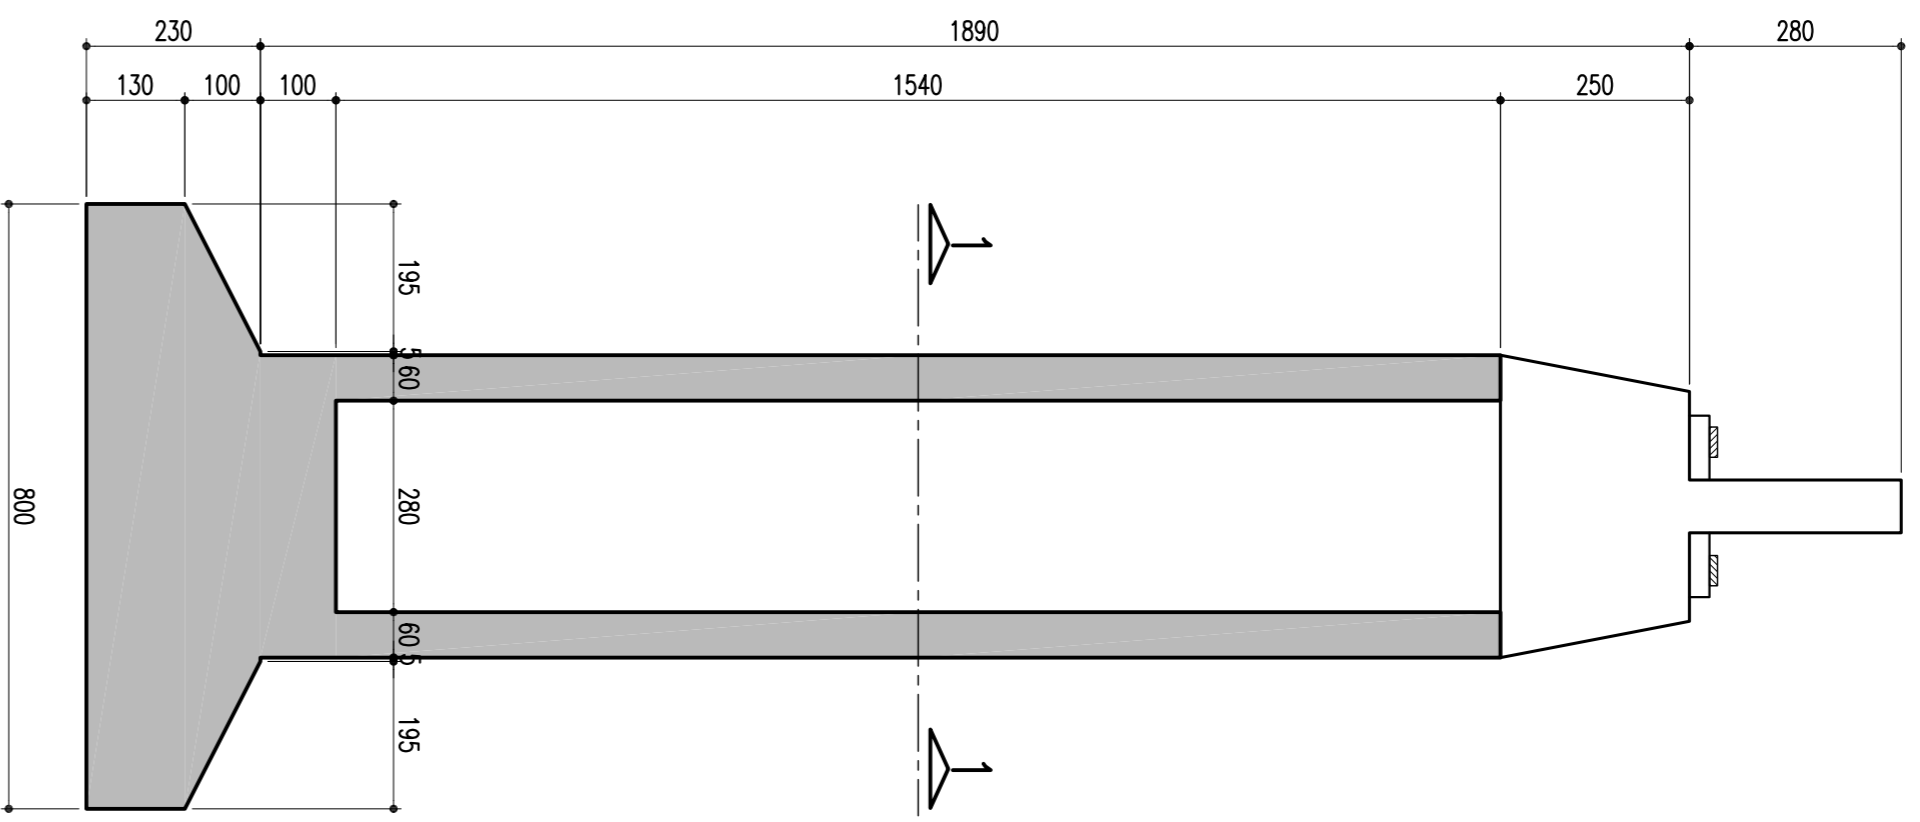


ELEVÇÃO EM CORTE B-B
(P34 = 18,90m)
ESCALA = 1:100

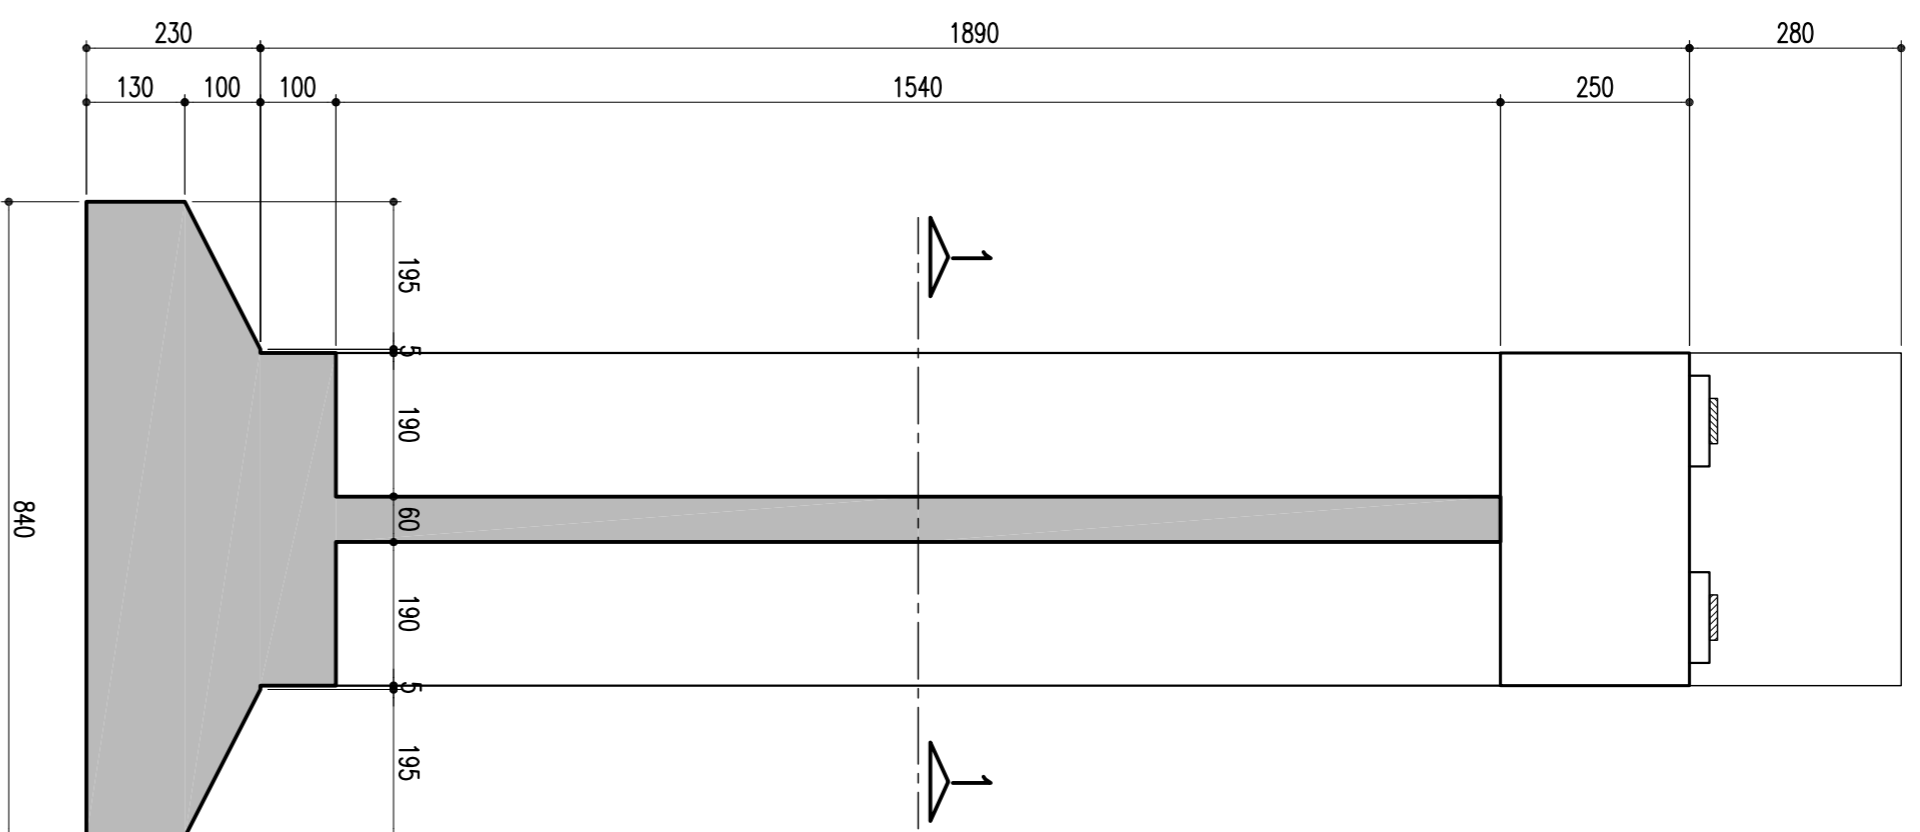


ELEVÇÃO EM CORTE A-A
(P05 E P35 = 16,80m)
ESCALA = 1:100

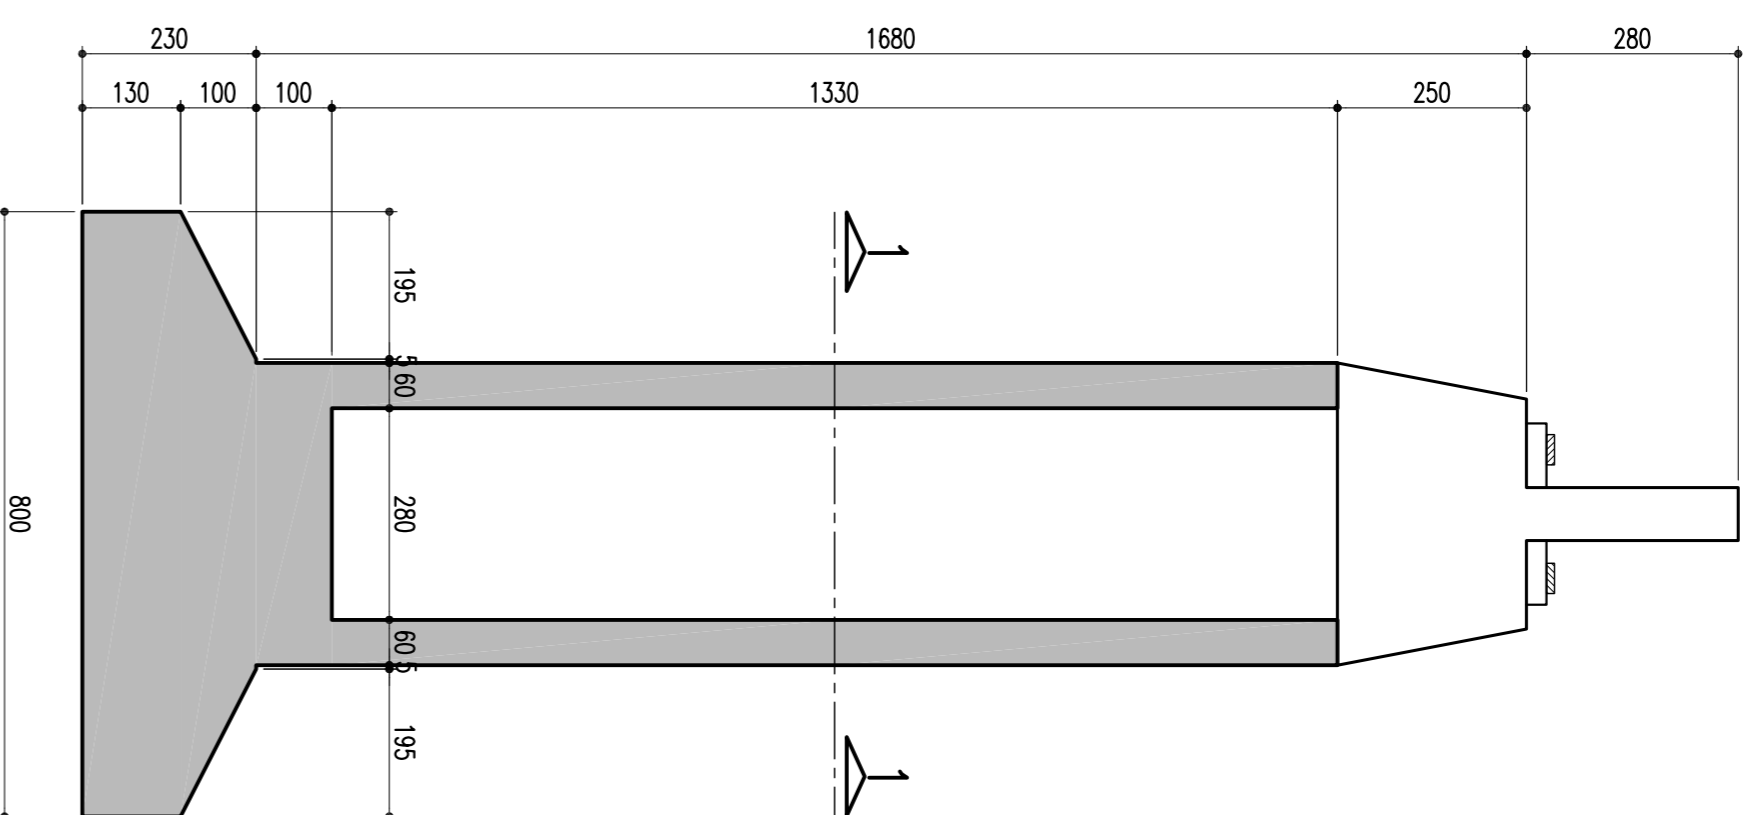


ELEVÇÃO EM CORTE B-B
(P05 E P35 = 16,80m)
ESCALA = 1:100

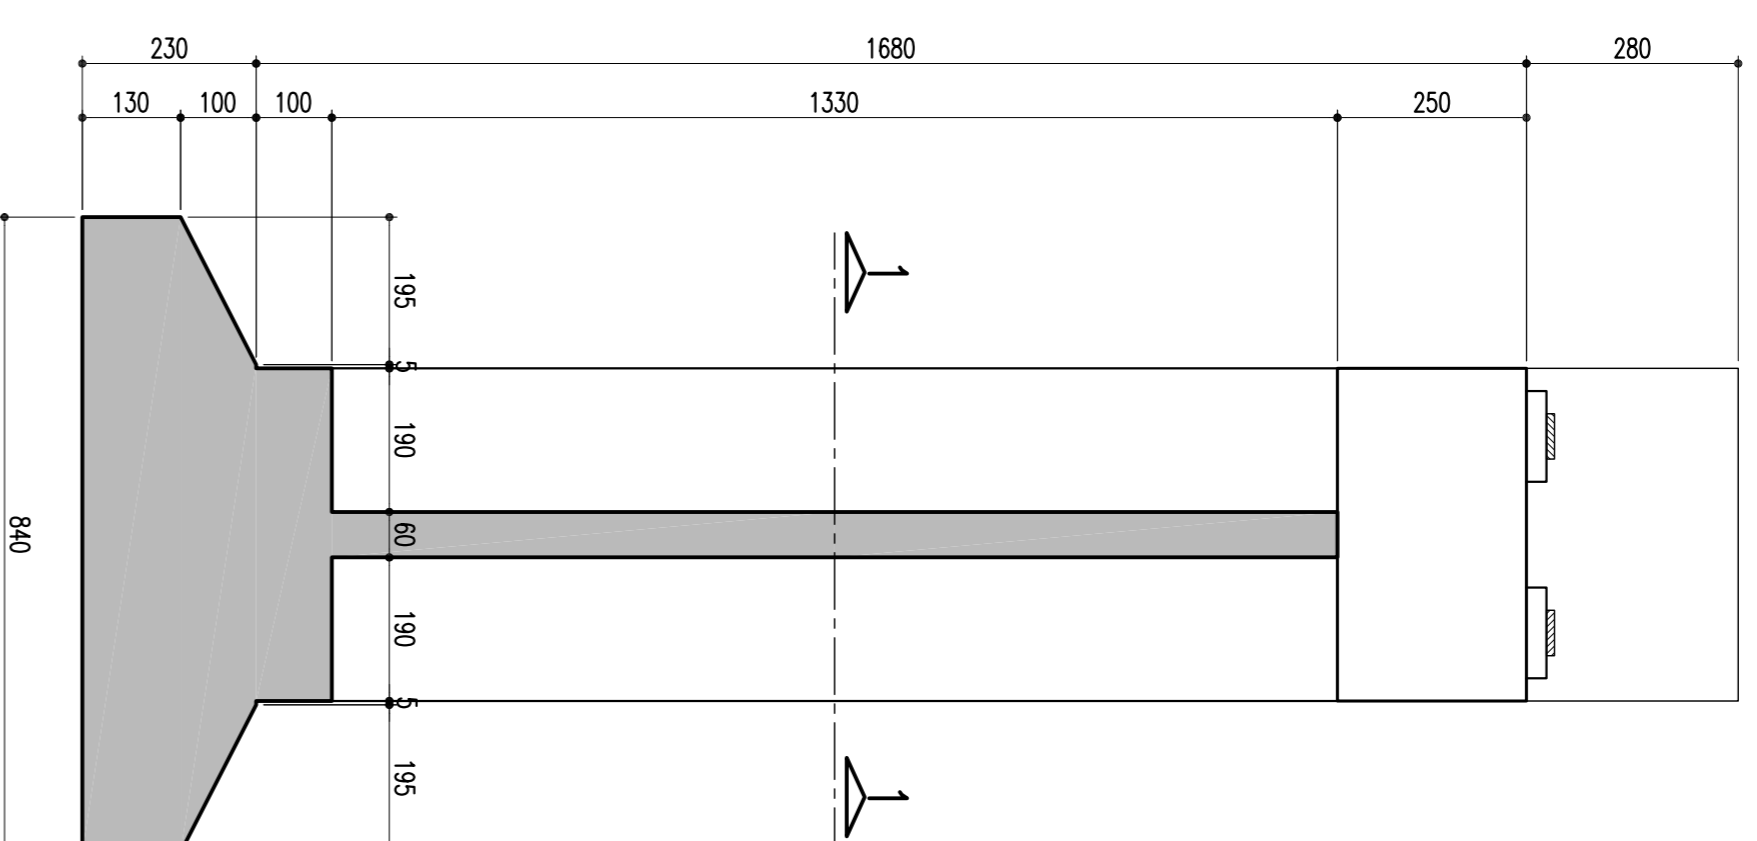


SAPATAS-P05, P34 E P35-800/840
ESCALA = 1:100

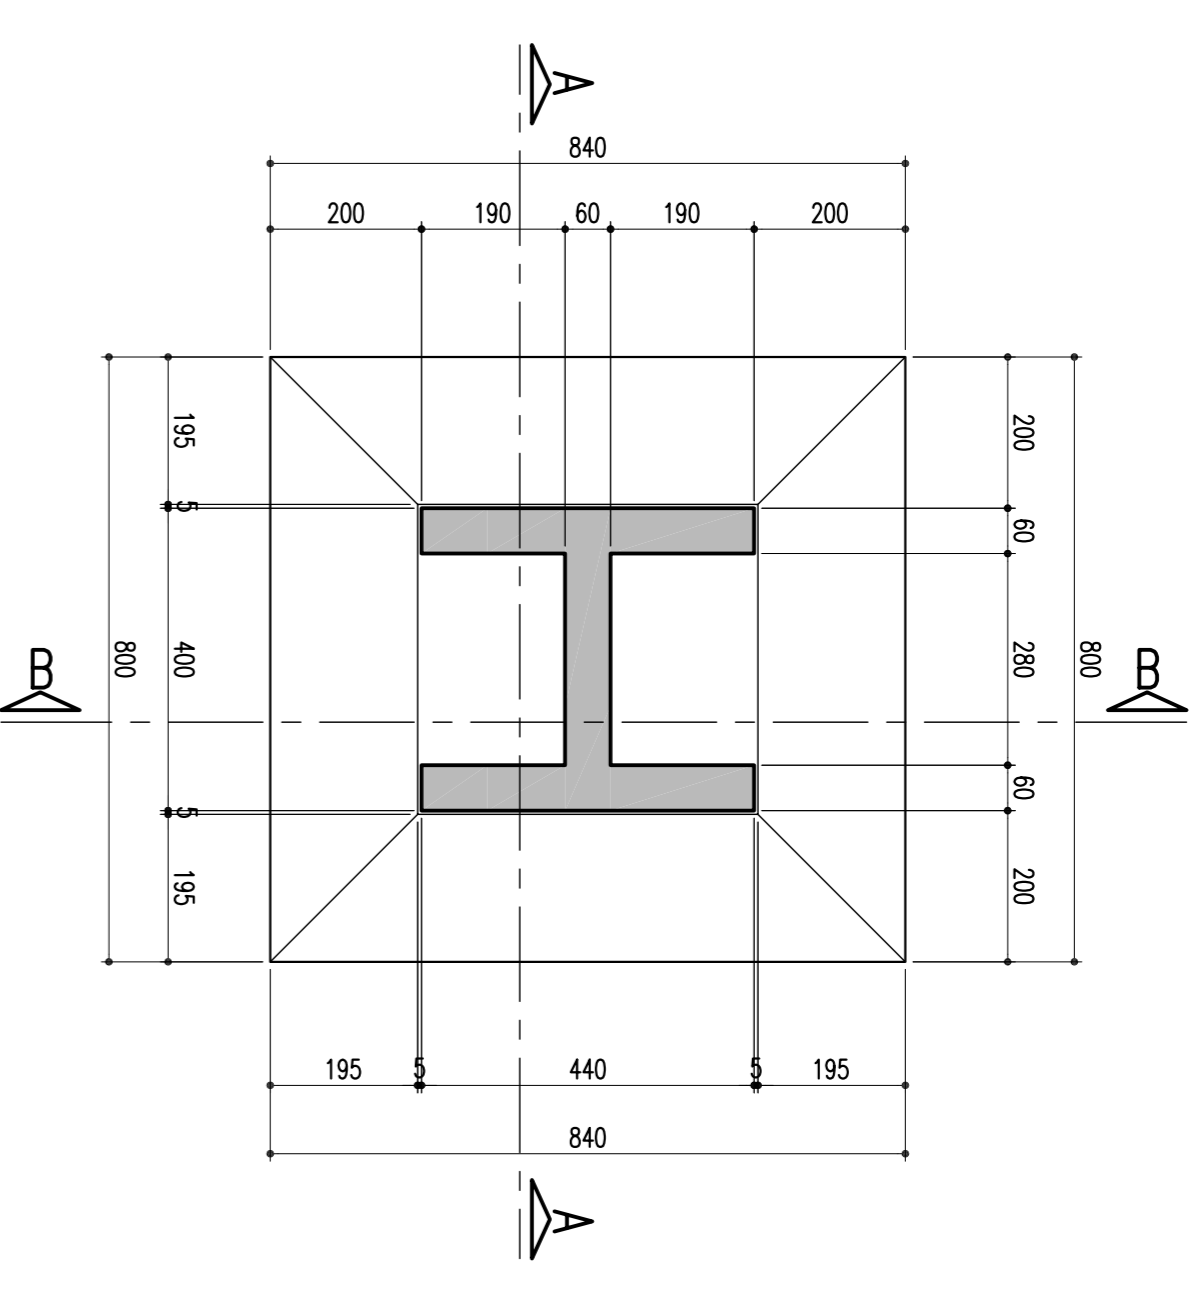


SEÇÃO 1-1
ESCALA = 1:50

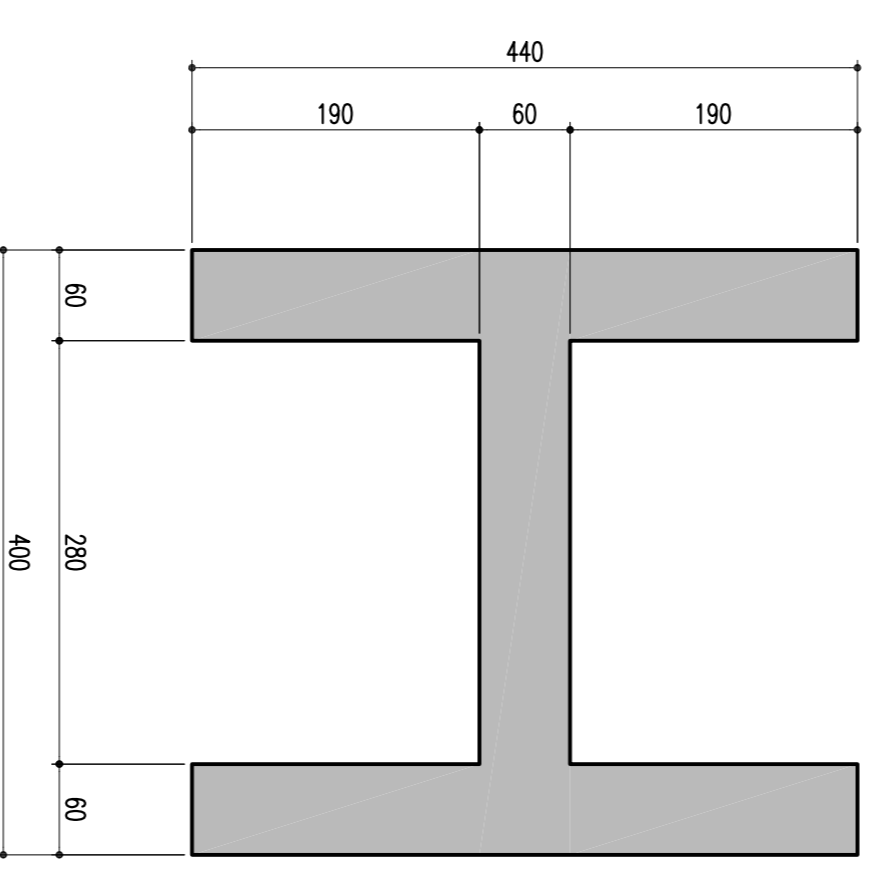


TRAVESSA - CORTE C-C
ESCALA = 1:50

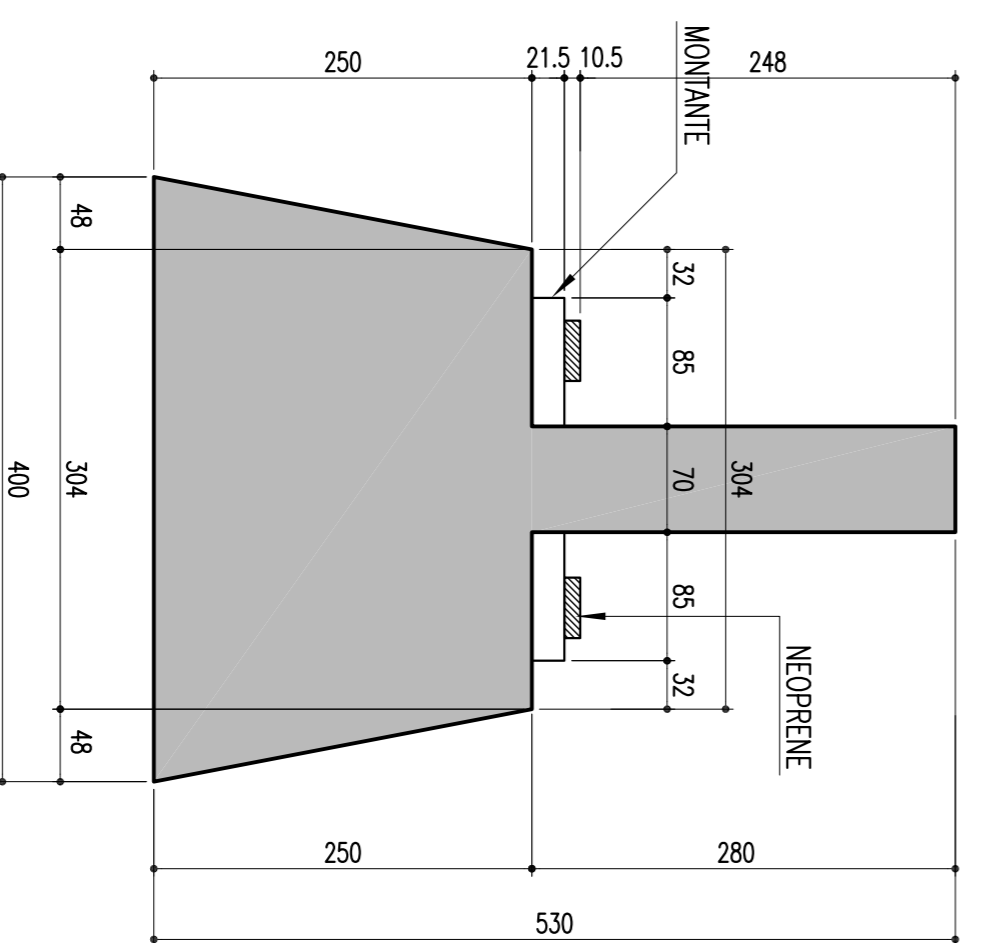


TRAVESSA - CORTE D-D
ESCALA = 1:50

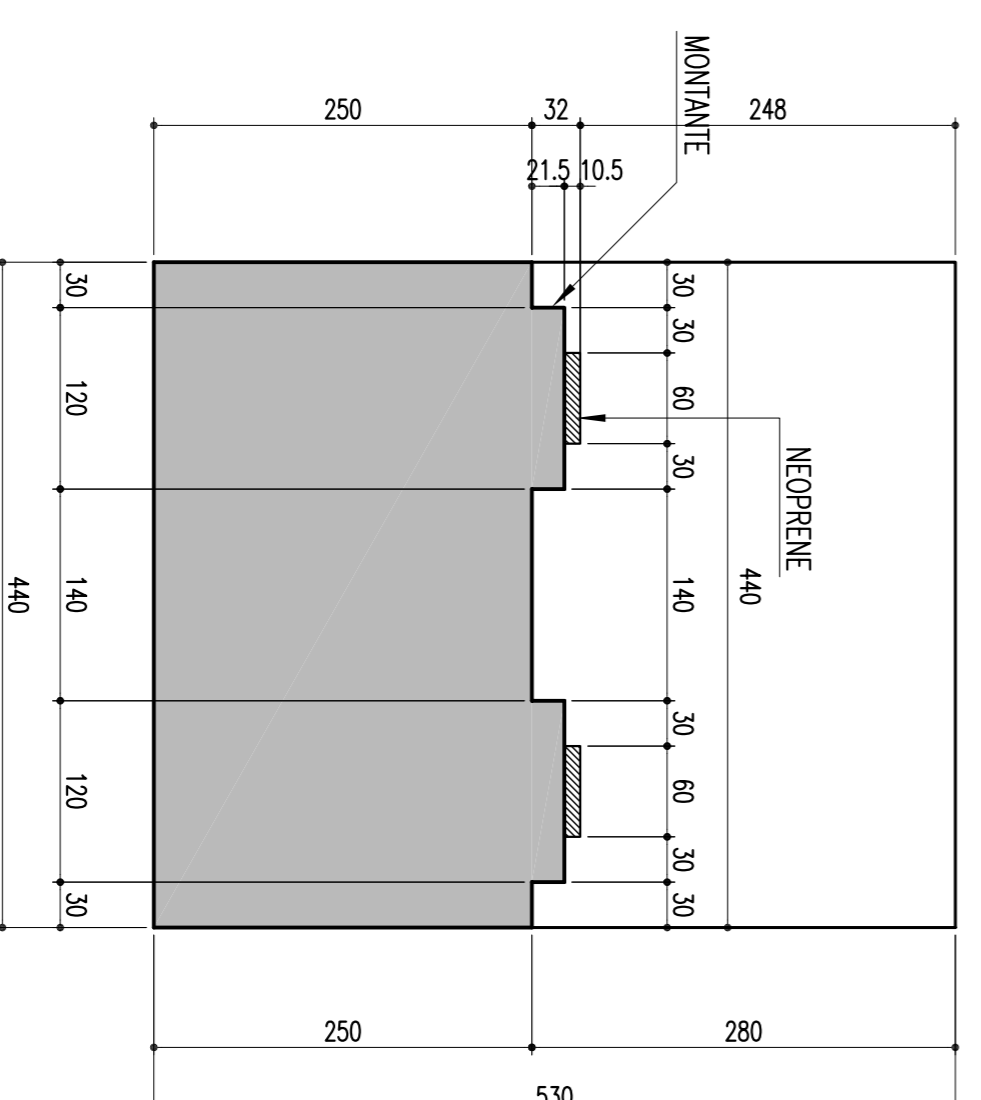

DETALHE: TRAVESSA E LOCAÇÃO DOS MONTANTES-85/120/21.5
ESCALA = 1:50

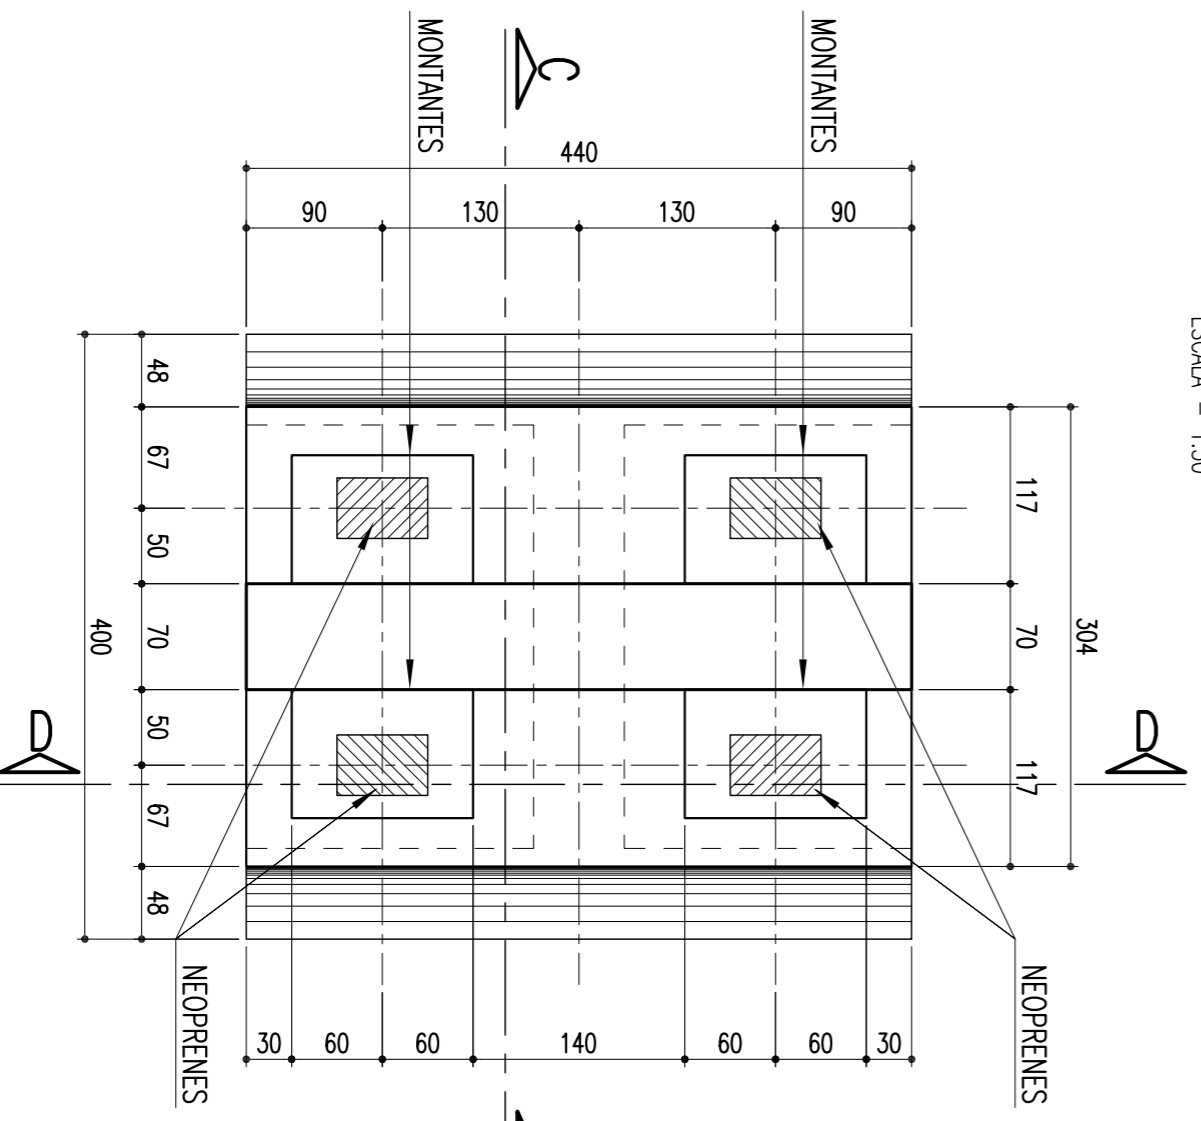

MONTANTES: 85/120/21.5 (4x)
ESCALA = 1:25

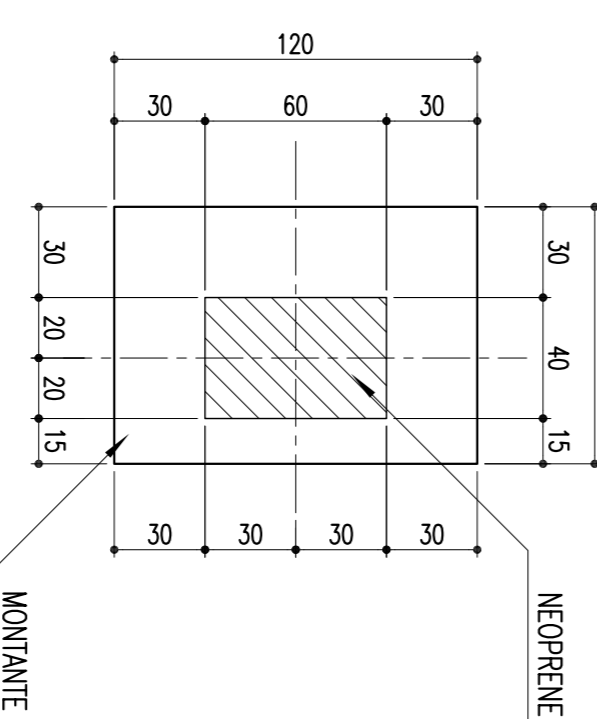

NOTAS:
Concreto Pilar e Sapata: Fck=25Mpa

02		REVISÃO DO PROJETO EXECUTIVO		EMITENTE	VERIFICAÇÃO	APROVAÇÃO	CÓDIGO	DOCUMENTOS DE REFERENCIA	OBJETO	RESPT. TEC.	<p>CONVENÇÕES</p> <p>CONCREMAT <i>grp & engenharia lida</i></p> <p>N.º DE TRABALHO: 238.006 - CONTRATO: 02/11 - 107000014</p> <p>PROJ.: NÚMERO DO LUT. FERREIRA, CRUZ, SILVA E P. DE</p> <p>DES.: JOSÉ S. DE ARAÚJO</p> <p>VERIF.: NÚMERO DO LUT. FERREIRA</p> <p>RESPT. TEC.: NÚMERO DO LUT. FERREIRA / JOSÉ HERCÓLEO</p>		SIGLA	<p>ESTA TITULA E PROPRIEDADE DA</p> <p>CPN COMPANHIA FERROVIÁRIA DO NORDESTE</p> <p>E SEU CONTEUDO NÃO PODE SER COPIADO</p> <p>OU REPRODUZIDO SEM A PERMISSÃO</p> <p>OU APROVAÇÃO DESTE DOCUMENTO</p> <p>EM SEU APROVAÇÃO DESTE DOCUMENTO</p> <p>RESPONSABILIDADE SOBRE O MESMO.</p>		<p>APROVAÇÃO</p> <p>_____/_____/_____</p>	<p>LINHA: FERROVIA NOVA TRANSNORDESTINA</p> <p>TRECHO: ELSEU MARTINS/PI - TRINDADE/PE</p> <p>SUBTRECHO: LOTE 02 - OBRA 01</p> <p>PROJETO EXECUTIVO</p>	<p>FORMA - SAPATAS, PLANOS E TRAVESSA</p> <p>P05, P34 E P35</p>	<p>DESENHO Nº:</p> <p>TR-338.006-PE-OM-21014</p>	02
01	REVISÃO GERAL		DESCRIMINAÇÃO		REVISORES															