ELEVAÇÃO EM CORTE A–A
(P22 = 42,00m)
ESCALA – 1:125

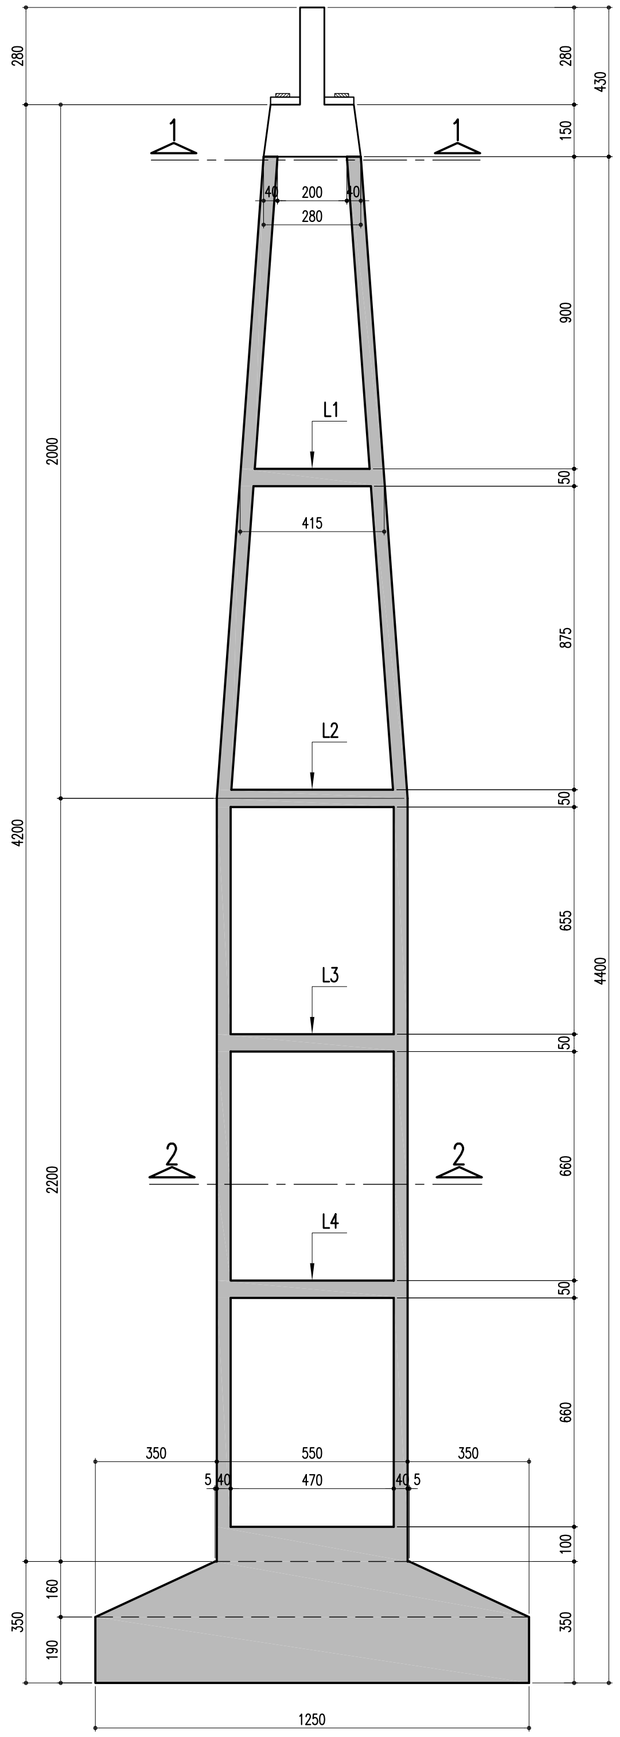

ELEVAÇÃO EM CORTE B–B
(P22 = 42,00m)
ESCALA – 1:125

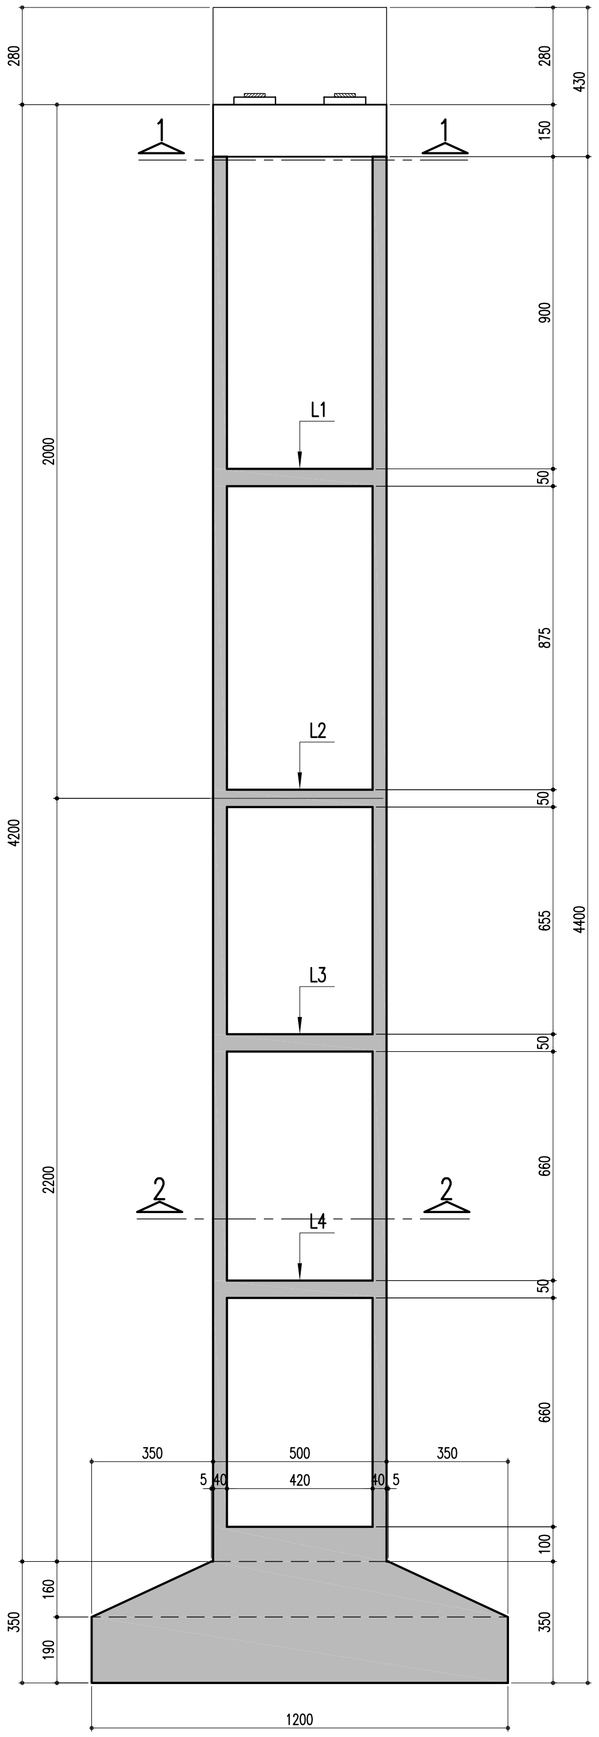

SAPATA – P22 – 1250/1200
ESCALA – 1:125

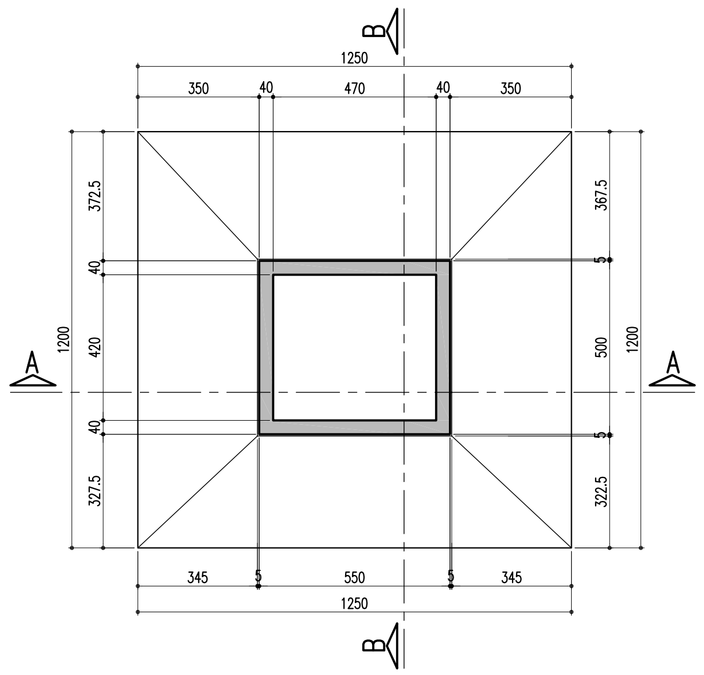

SEÇÃO 1–1
ESCALA – 1:125

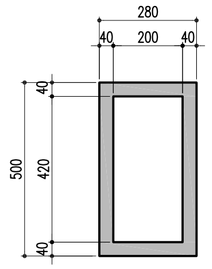

SEÇÃO 2–2
ESCALA – 1:125

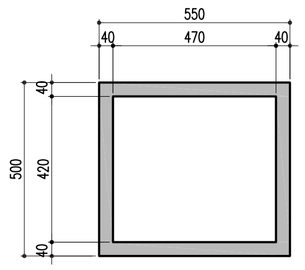

DETALHE
ESCALA – 1:125

LAJE DE CONTRAVENTAMENTO
L1

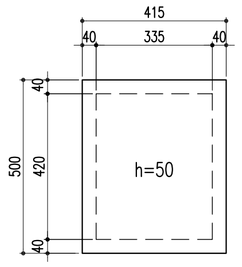

DETALHE
ESCALA – 1:125

LAJE DE CONTRAVENTAMENTO
L2=L3=L4 (3x)

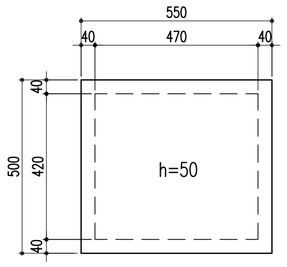

DETALHE: TRAVESSA E LOCAÇÃO DOS MONTANTES–85/120/21.5
ESCALA – 1:50

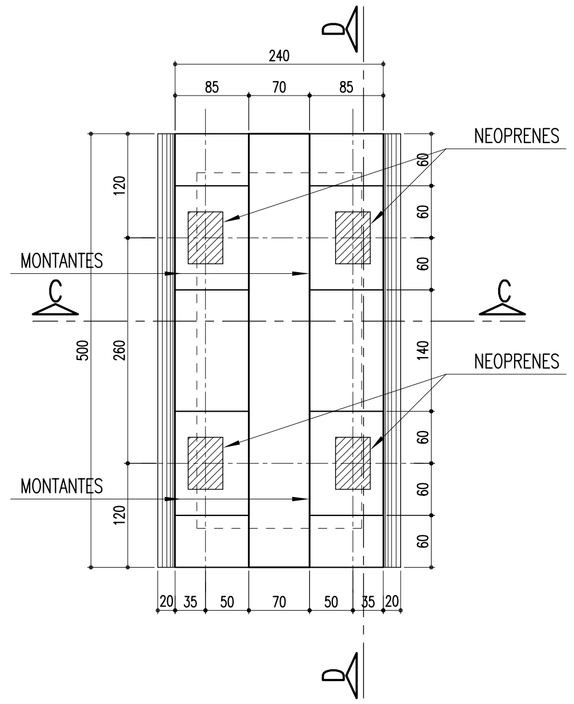

MONTANTES: 85/120/21.5 (4x)
ESCALA – 1:25

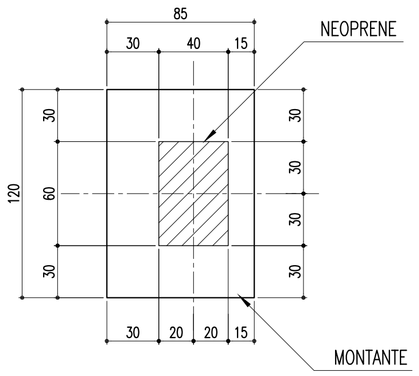

TRAVESSA – CORTE C–C
ESCALA – 1:50

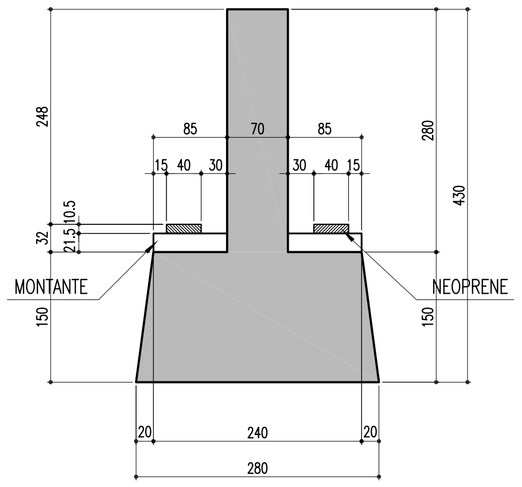

TRAVESSA – CORTE D–D
ESCALA – 1:50

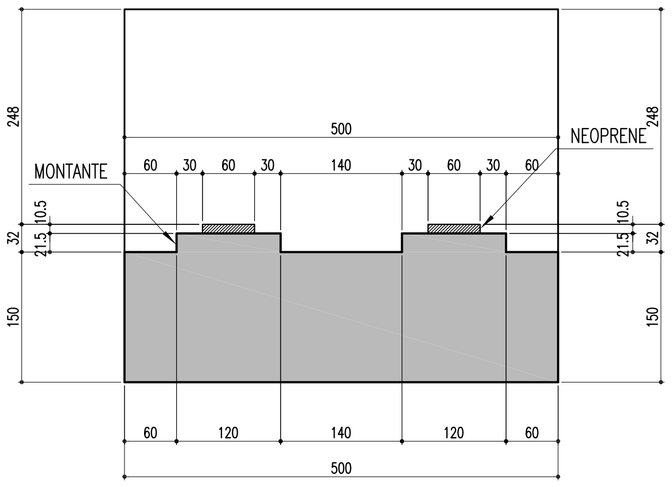

Nº	DESCRIMINAÇÃO	EMITENTE	VERIFICAÇÃO	APROVAÇÃO	CÓDIGO	OBJETO
02	REVISÃO DO PROJETO EXECUTIVO					
01	REVSÃO GERAL					

REVISÕES — DOCUMENTOS DE REFERÊNCIA

Consórcio CONCREMAT ENGENHARIA atp engenharia ltda

Nº DE TRABALHO: 338.006 - CONTRATO CFN Nº: 10700001-A

PROJ.	HUMBERTO LUIZ PEREIRA CREA: 3266 D-PE	SIGLA	/
DES.	JOSÉ S. DE MELO		/
VERIF.	THUMBERTO LUIZ PEREIRA		/
RESP.TEC.	GILBERTO GONÇALVES / JOSÉ THEODÓZIO		/

CONVENÇÕES

ESTA FOLHA É PROPRIEDADE DA CFN COMPANHIA FERROVIÁRIA DO NORDESTE E SEU CONTEÚDO NÃO PODE SER COPIADO OU REVELADO A TERCEIROS. A LIBERAÇÃO OU A APROVAÇÃO DESTE DOCUMENTO NÃO EXIME A DETALHISTA DE SUA RESPONSABILIDADE SOBRE O MESMO.

APROVAÇÃO

	/		/
	/		/
	/		/
	/		/

COMPANHIA FERROVIÁRIA DO NORDESTE

LINHA:	FERROVIA NOVA TRANSNORDESTINA
TRECHO:	ELISEU MARTINS/PI - TRINDADE/PE
SUBTRECHO:	LOTE 02 - OBRA 01
OBJETO:	PROJETO EXECUTIVO
ESCALA: INDICADA	FÔRMA - SAPATA, PILAR E TRAVESSA - P22
DESENHO Nº:	TR-338.006-PE-OAE-21037
REV.	02

Arquivo: OAE-21037-FPTSP22.dwg - Escala de plotagem: 1000/125 - SUPERIOR ISO A1