ELEVAÇÃO EM CORTE A–A (P29 = 25,70m)

ESCALA – 1:100

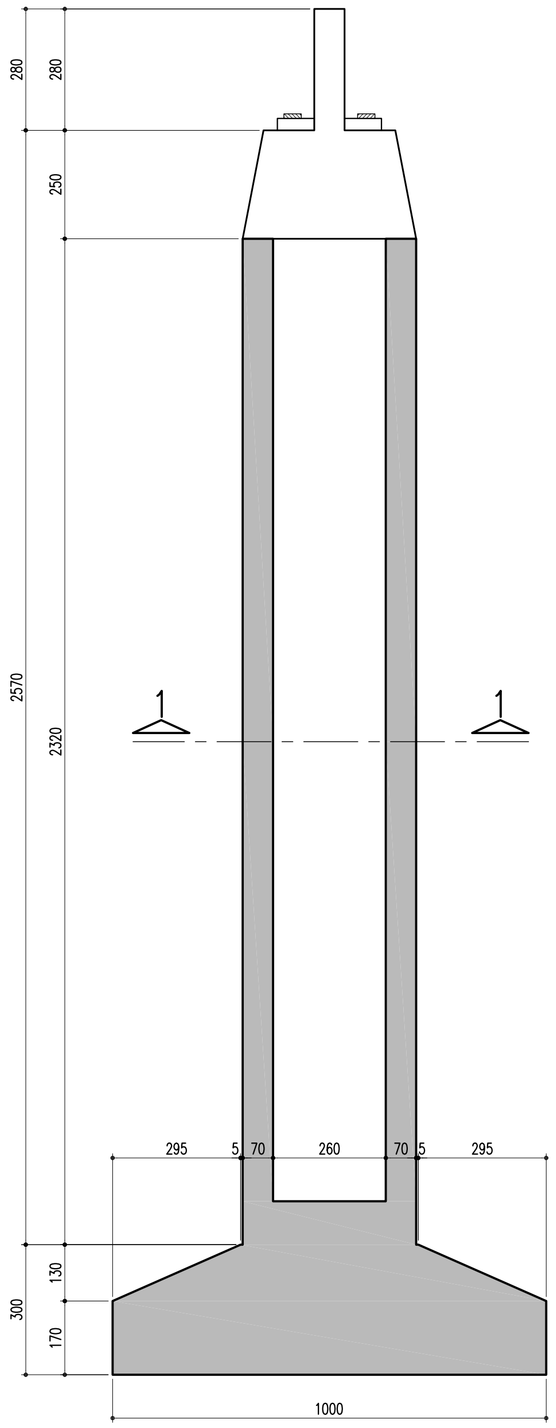

ELEVAÇÃO EM CORTE B–B (P29 = 25,70m)

ESCALA – 1:100

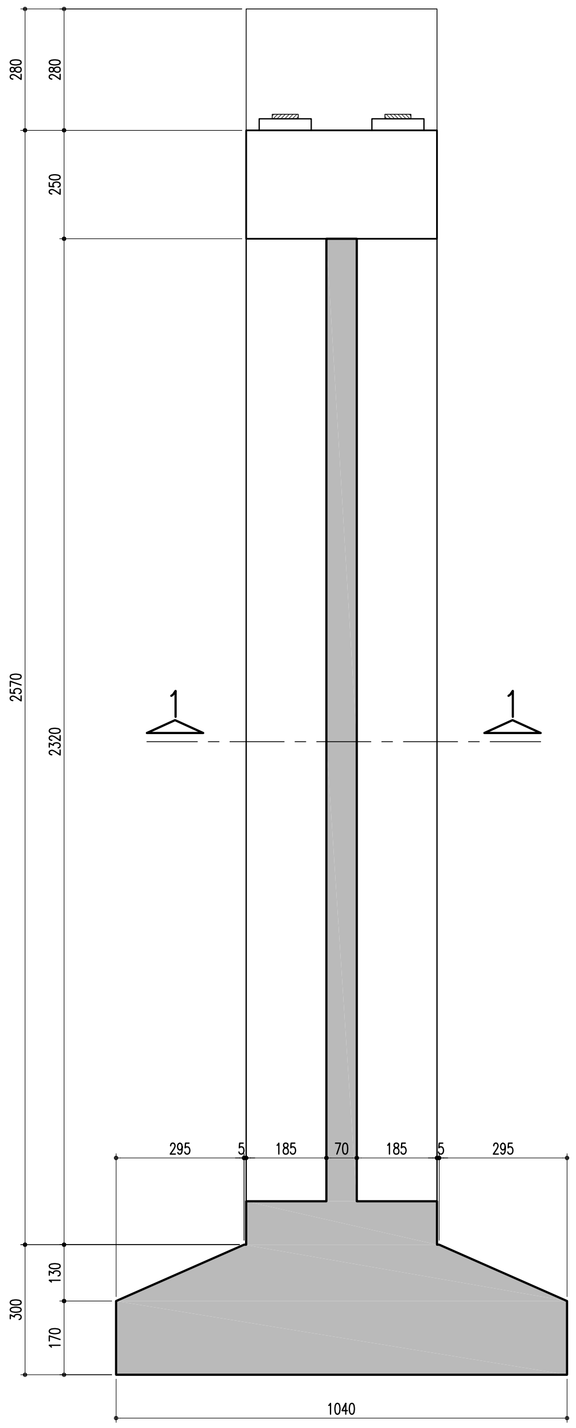

SAPATAS–P29 – 1000/1040

ESCALA – 1:100

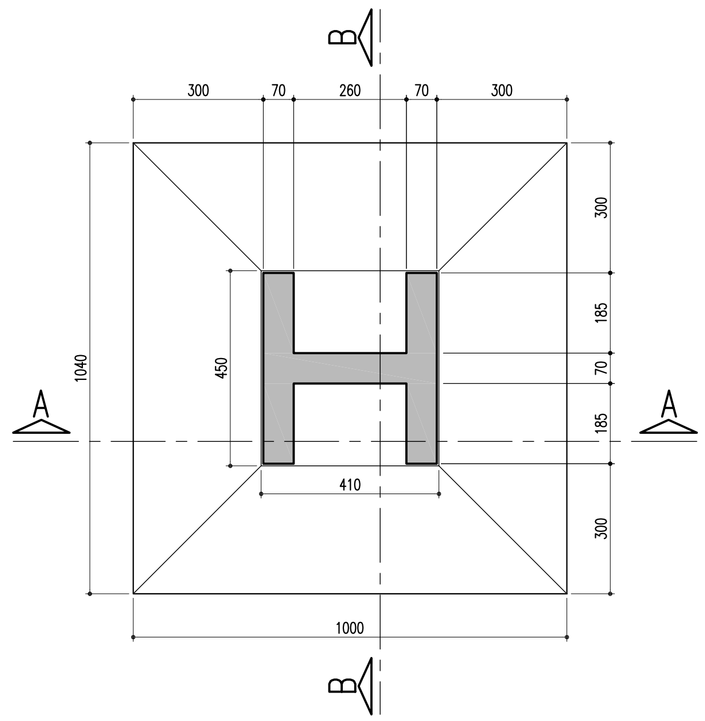

TRAVESSA – CORTE C–C

ESCALA – 1:50

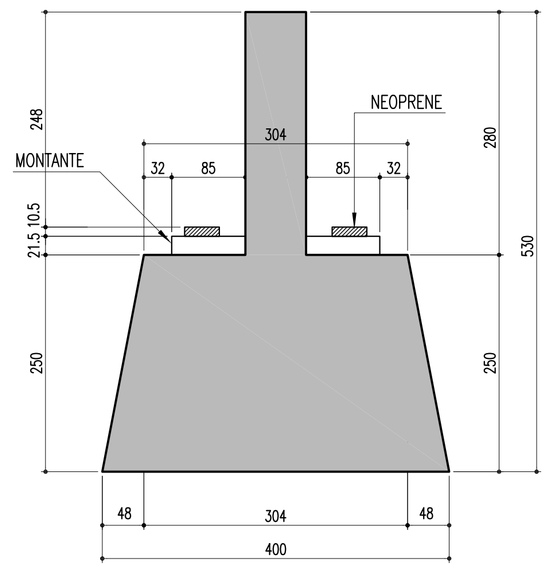

TRAVESSA – CORTE D–D

ESCALA – 1:50

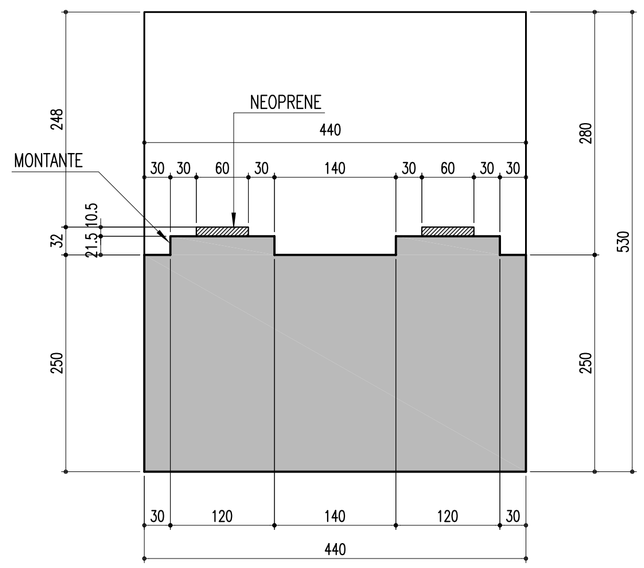

DETALHE: TRAVESSA E LOCAÇÃO DOS MONTANTES–85/120/21.5

ESCALA – 1:50

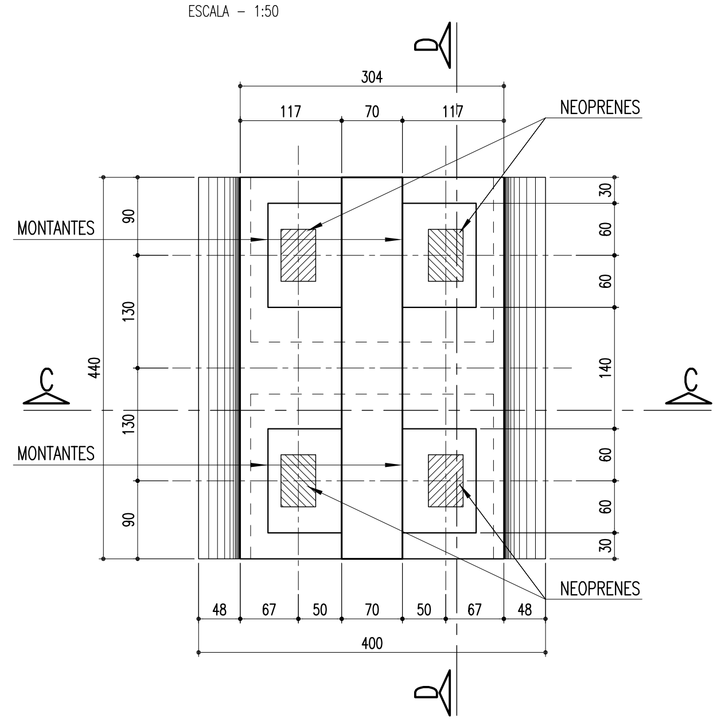

SEÇÃO 1–1

ESCALA – 1:50

MONTANTES: 85/120/21.5 (4x)

ESCALA – 1:25

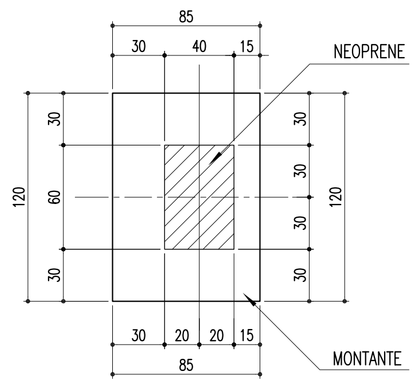

NOTAS:

01 – Concreto Pilar e Sapata Fck: 25Mpa

Nº	DESCRIMINAÇÃO	EMITENTE	VERIFICAÇÃO	APROVAÇÃO	CÓDIGO	OBJETO
02	REVISÃO DO PROJETO EXECUTIVO					
01	REVISÃO GERAL					

REVISÕES — DOCUMENTOS DE REFERÊNCIA

Consórcio CONCREMAT ENGENHARIA atp engenharia ltda

Nº DE TRABALHO: 338.006 - CONTRATO CFN Nº: 10700001-A

PROJ.	HUMBERTO LUIZ PEREIRA CREA: 3266 D-PE	SIGLA	/
DES.	JOSÉ S. DE MELO		/
VERIF.	HUMBERTO LUIZ PEREIRA		/
RESP.TEC.	GILBERTO GONÇALVES / JOSÉ THEODÓZIO		/

CONVENÇÕES

ESTA FOLHA É PROPRIEDADE DA CFN COMPANHIA FERROVIÁRIA DO NORDESTE E SEU CONTEÚDO NÃO PODE SER COPIADO OU REVELADO A TERCEIROS, A LIBERAÇÃO OU A APROVAÇÃO DESTE DOCUMENTO NÃO EXIME A DETALHISTA DE SUA RESPONSABILIDADE SOBRE O MESMO.

APROVAÇÃO

/ / / /

COMPANHIA FERROVIÁRIA DO NORDESTE

LINHA: FERROVIA NOVA TRANSNORDESTINA

TRECHO: ELISEU MARTINS/PI - TRINDADE/PE

SUBTRECHO: LOTE 02 - OBRA 01

OBJETO: PROJETO EXECUTIVO

ESCALA: INDICADA

FÔRMA - SAPATA, PILAR E TRAVESSA - P29

DESENHO Nº: TR-338.006-PE-OAE-21048

REV.: 02

Arquivo: OAE-21048-FPTS(P29).dwg - Escala de plotagem: 1000/100 - SUPERIOR ISO A1