



FORMA E LOCAÇÃO DA FUNDAÇÃO

ESCALA = 1/75

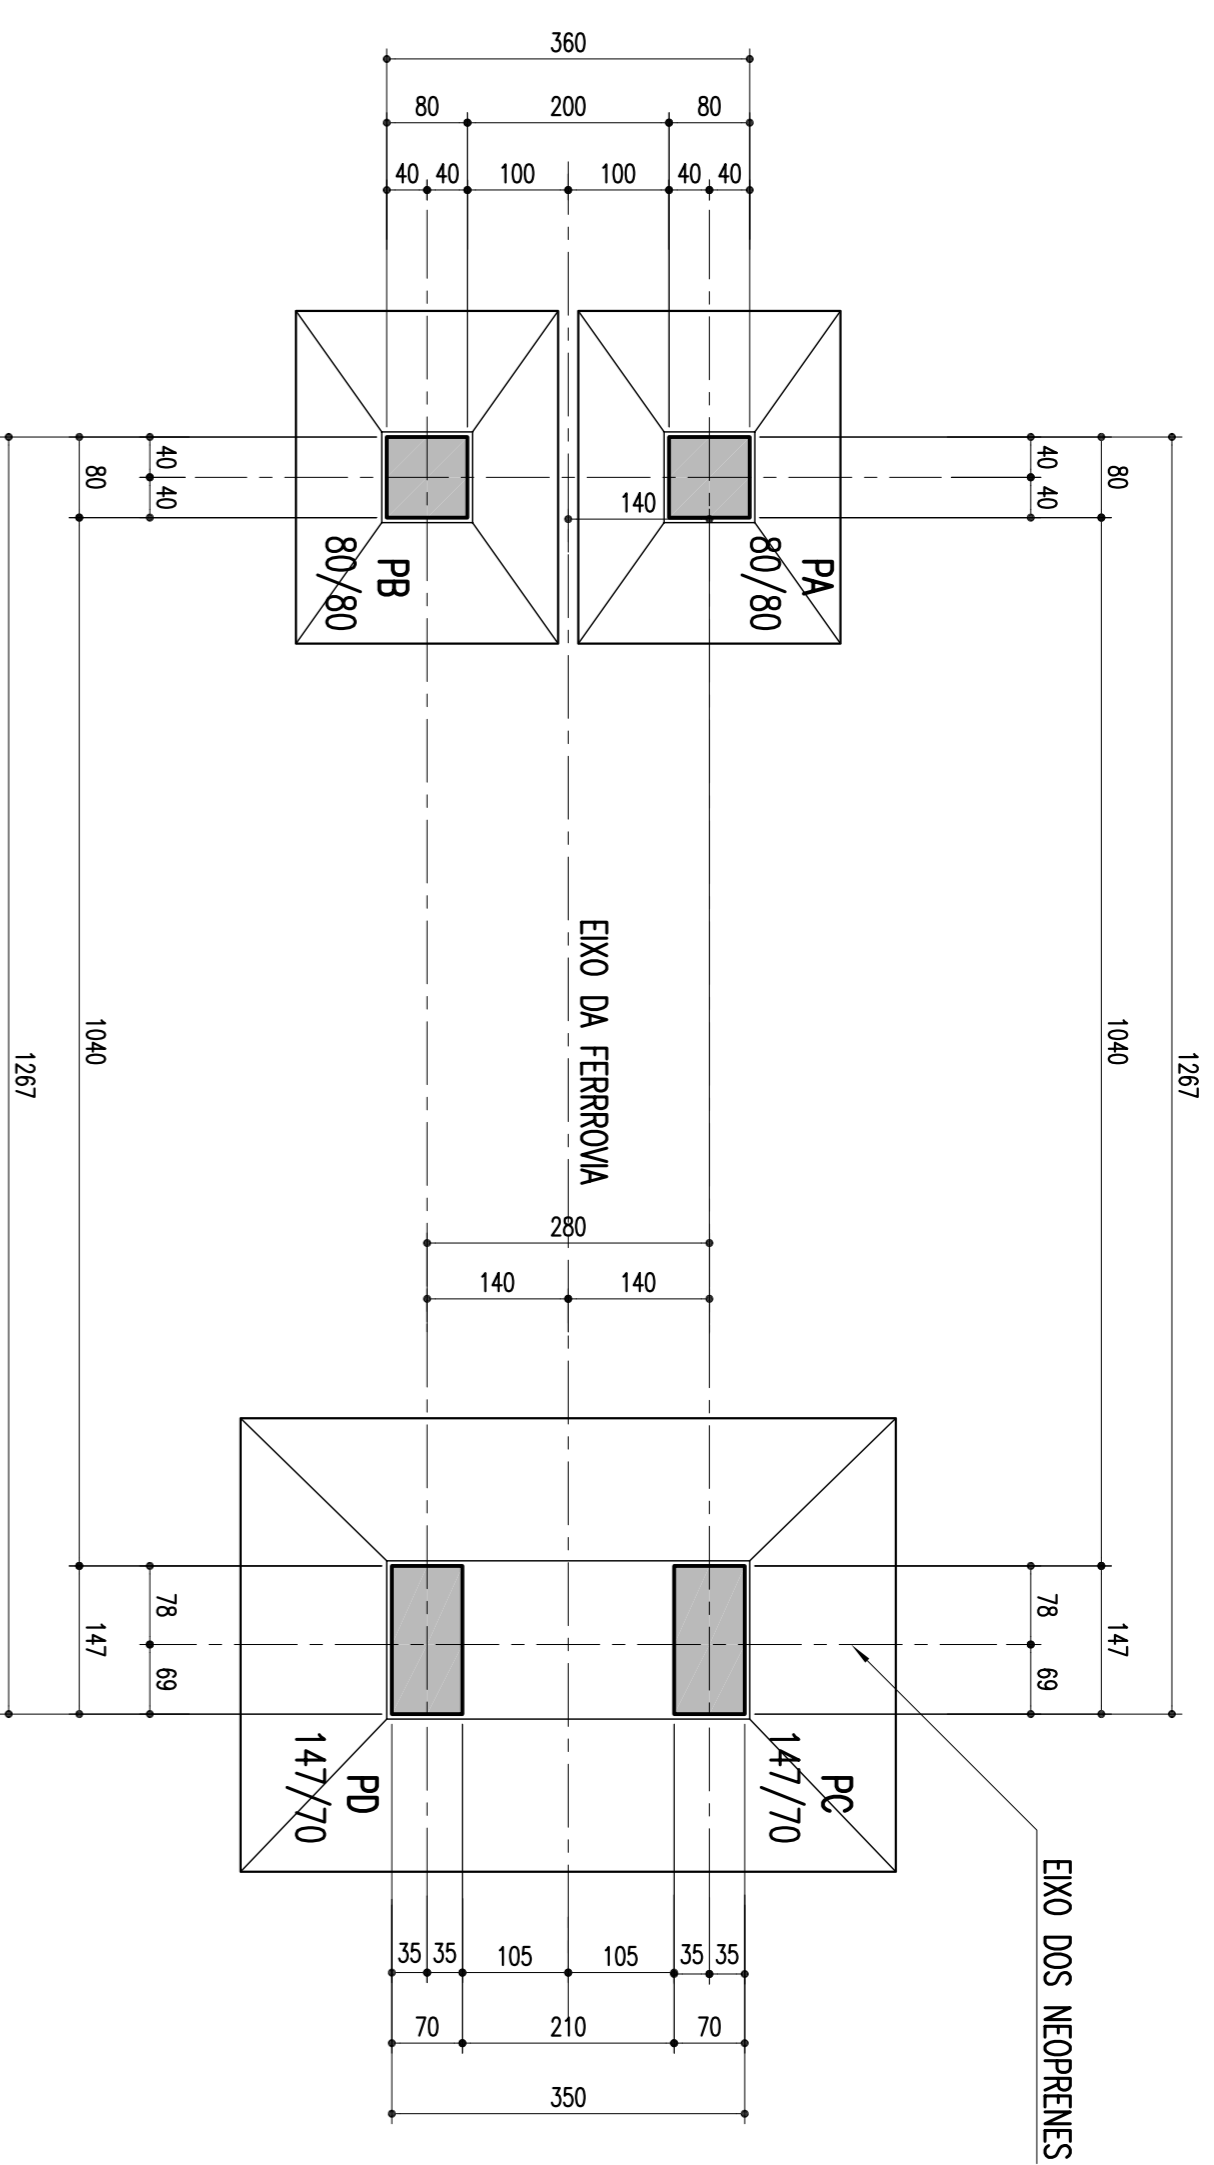


CORTE INFERIOR EM PLANTA

ESCALA = 1/75

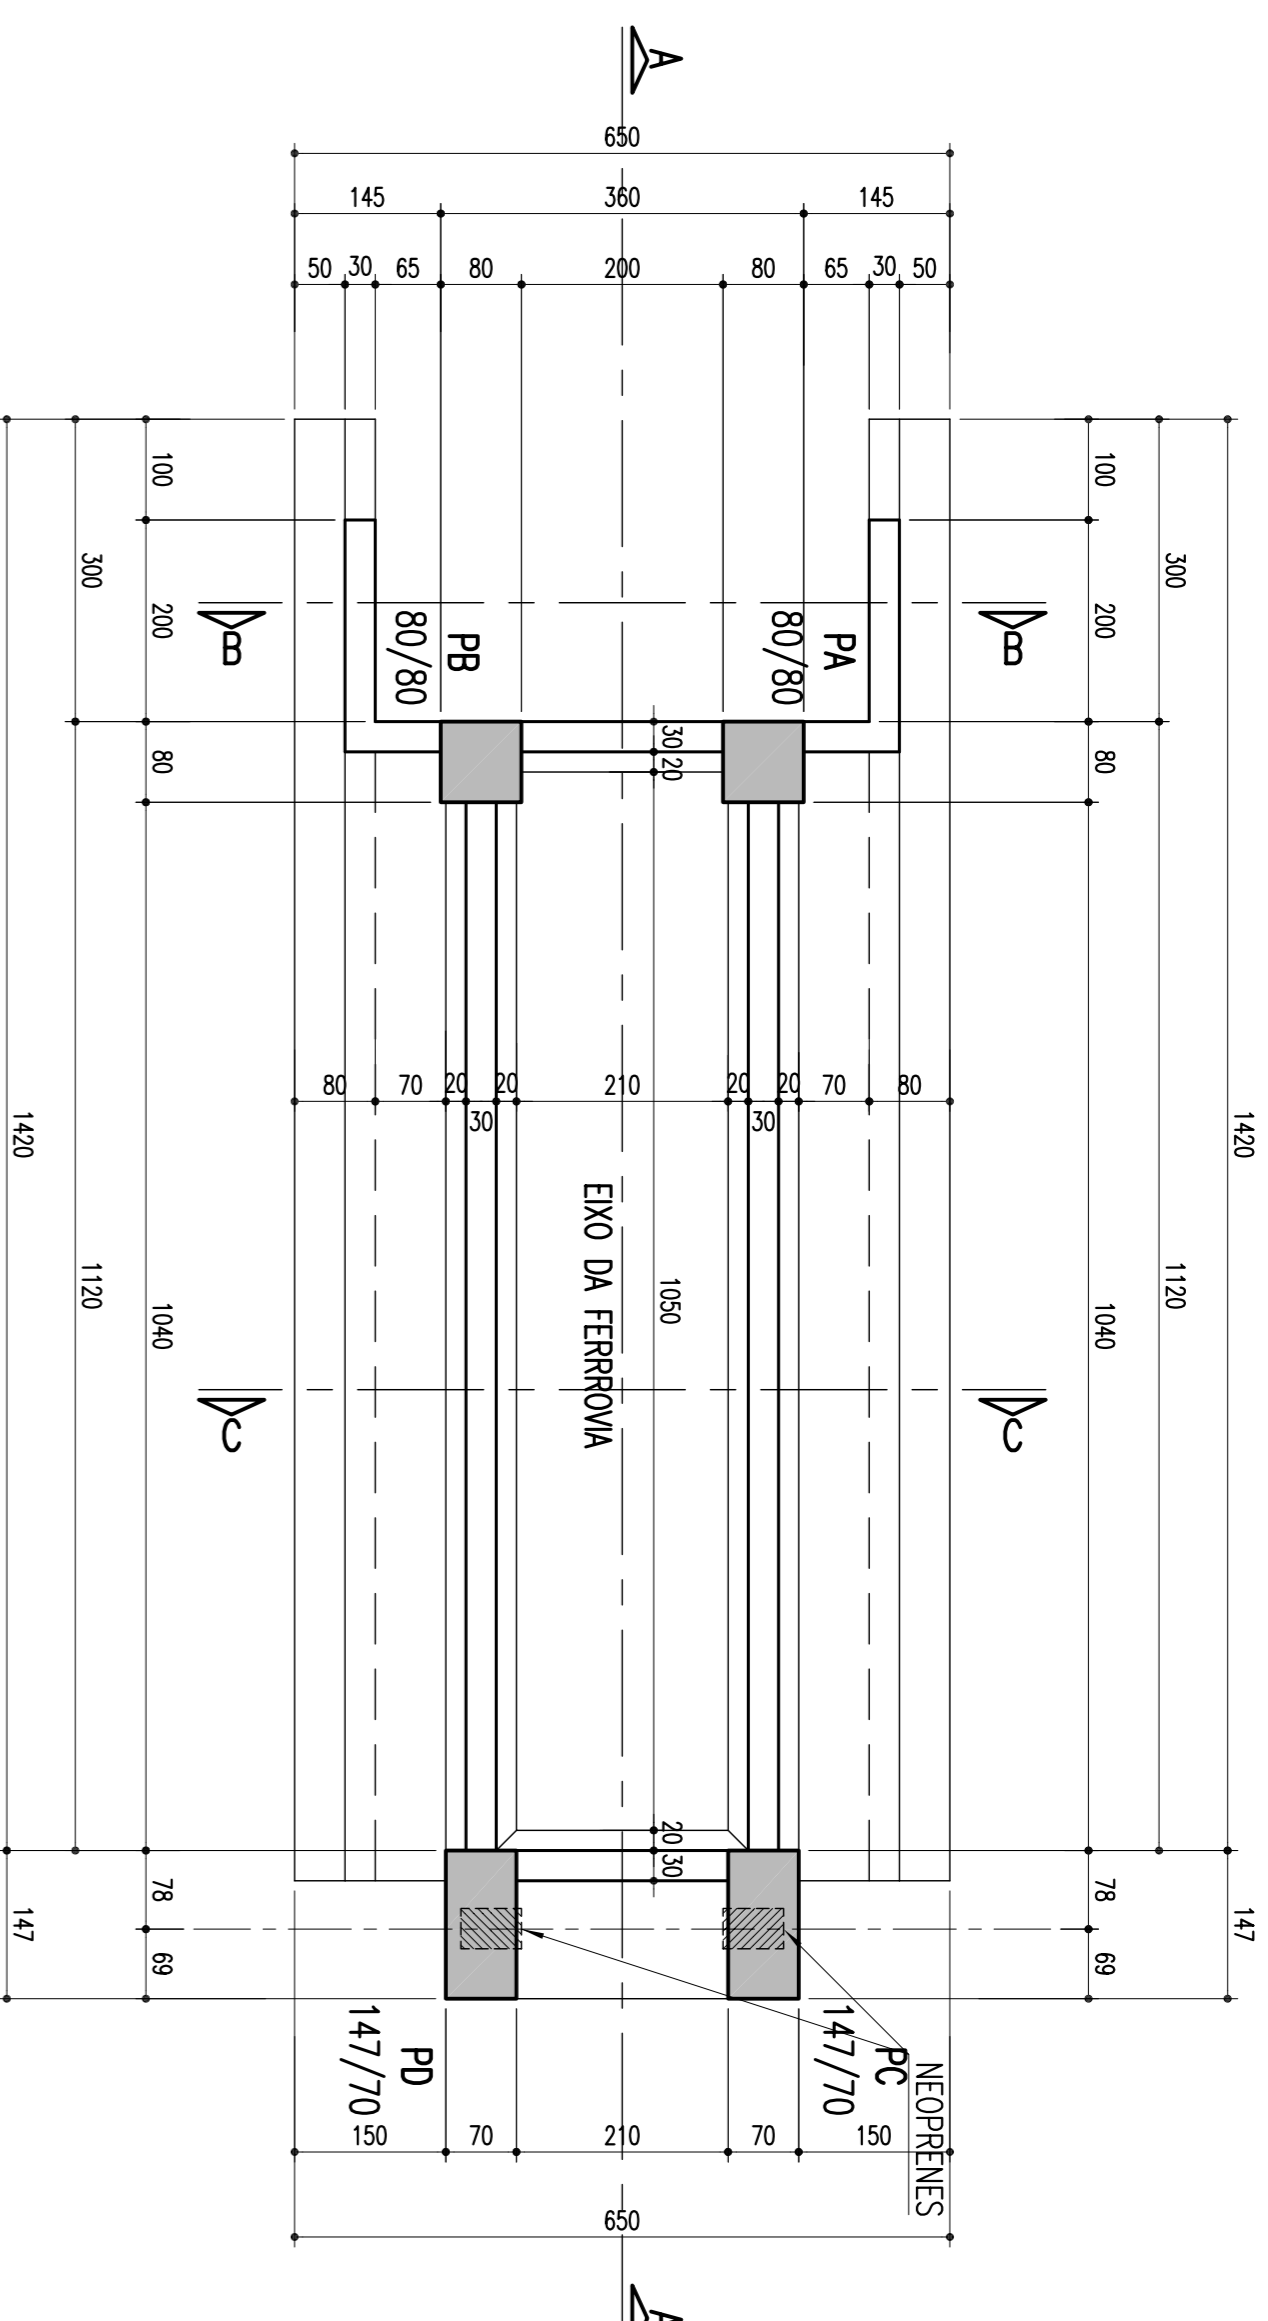


DETALHE DA SAPATA-PC E PD-450/650

ESCALA = 1/50

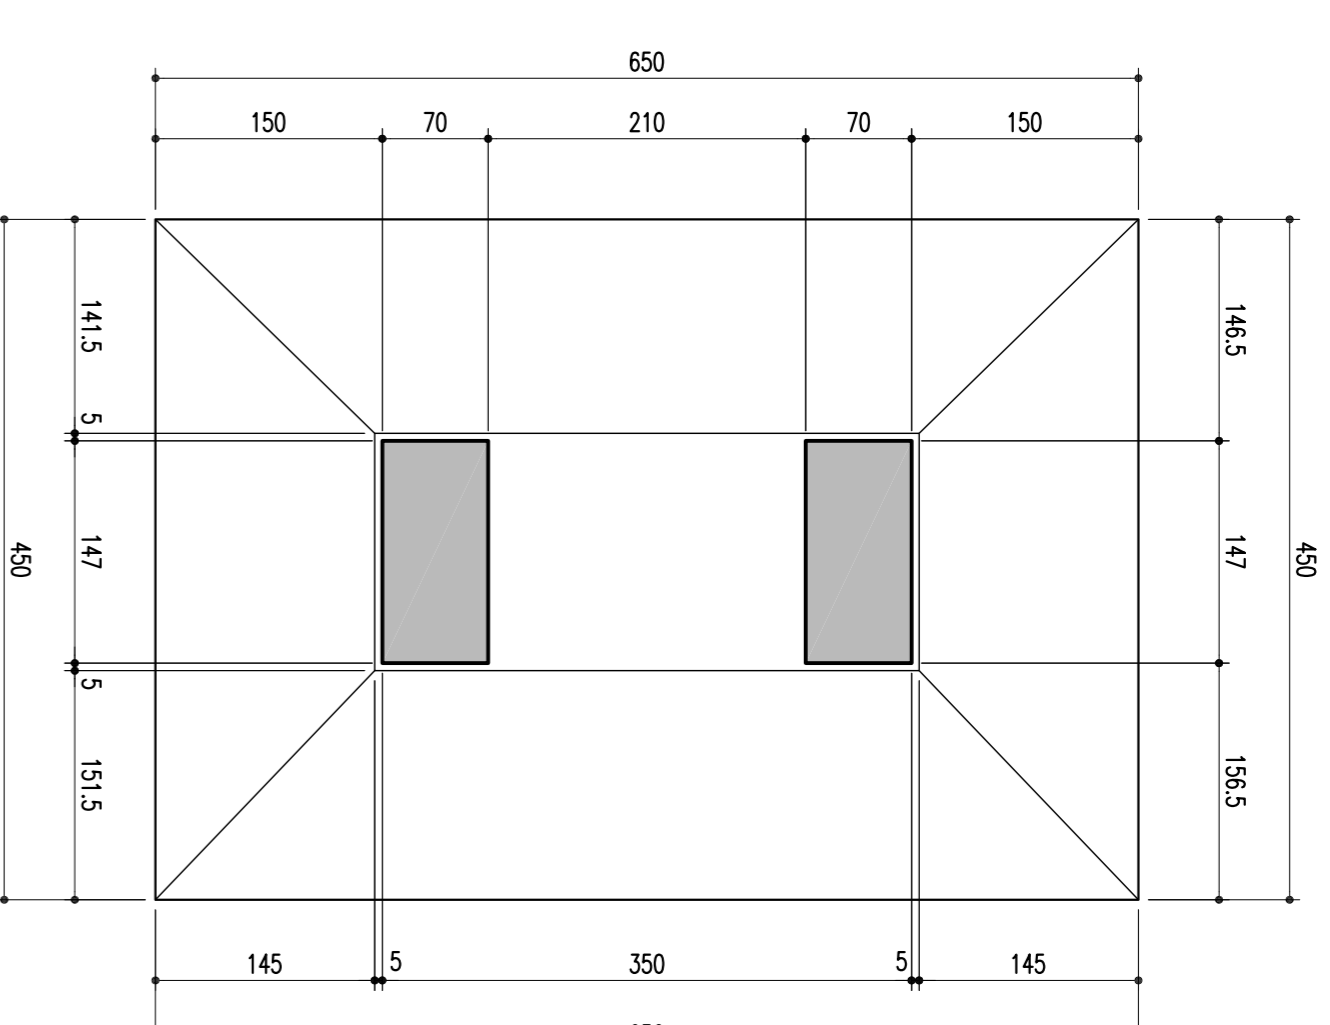


CORTE EM ELEVAÇÃO PELO EIXO A-A

ESCALA = 1/75

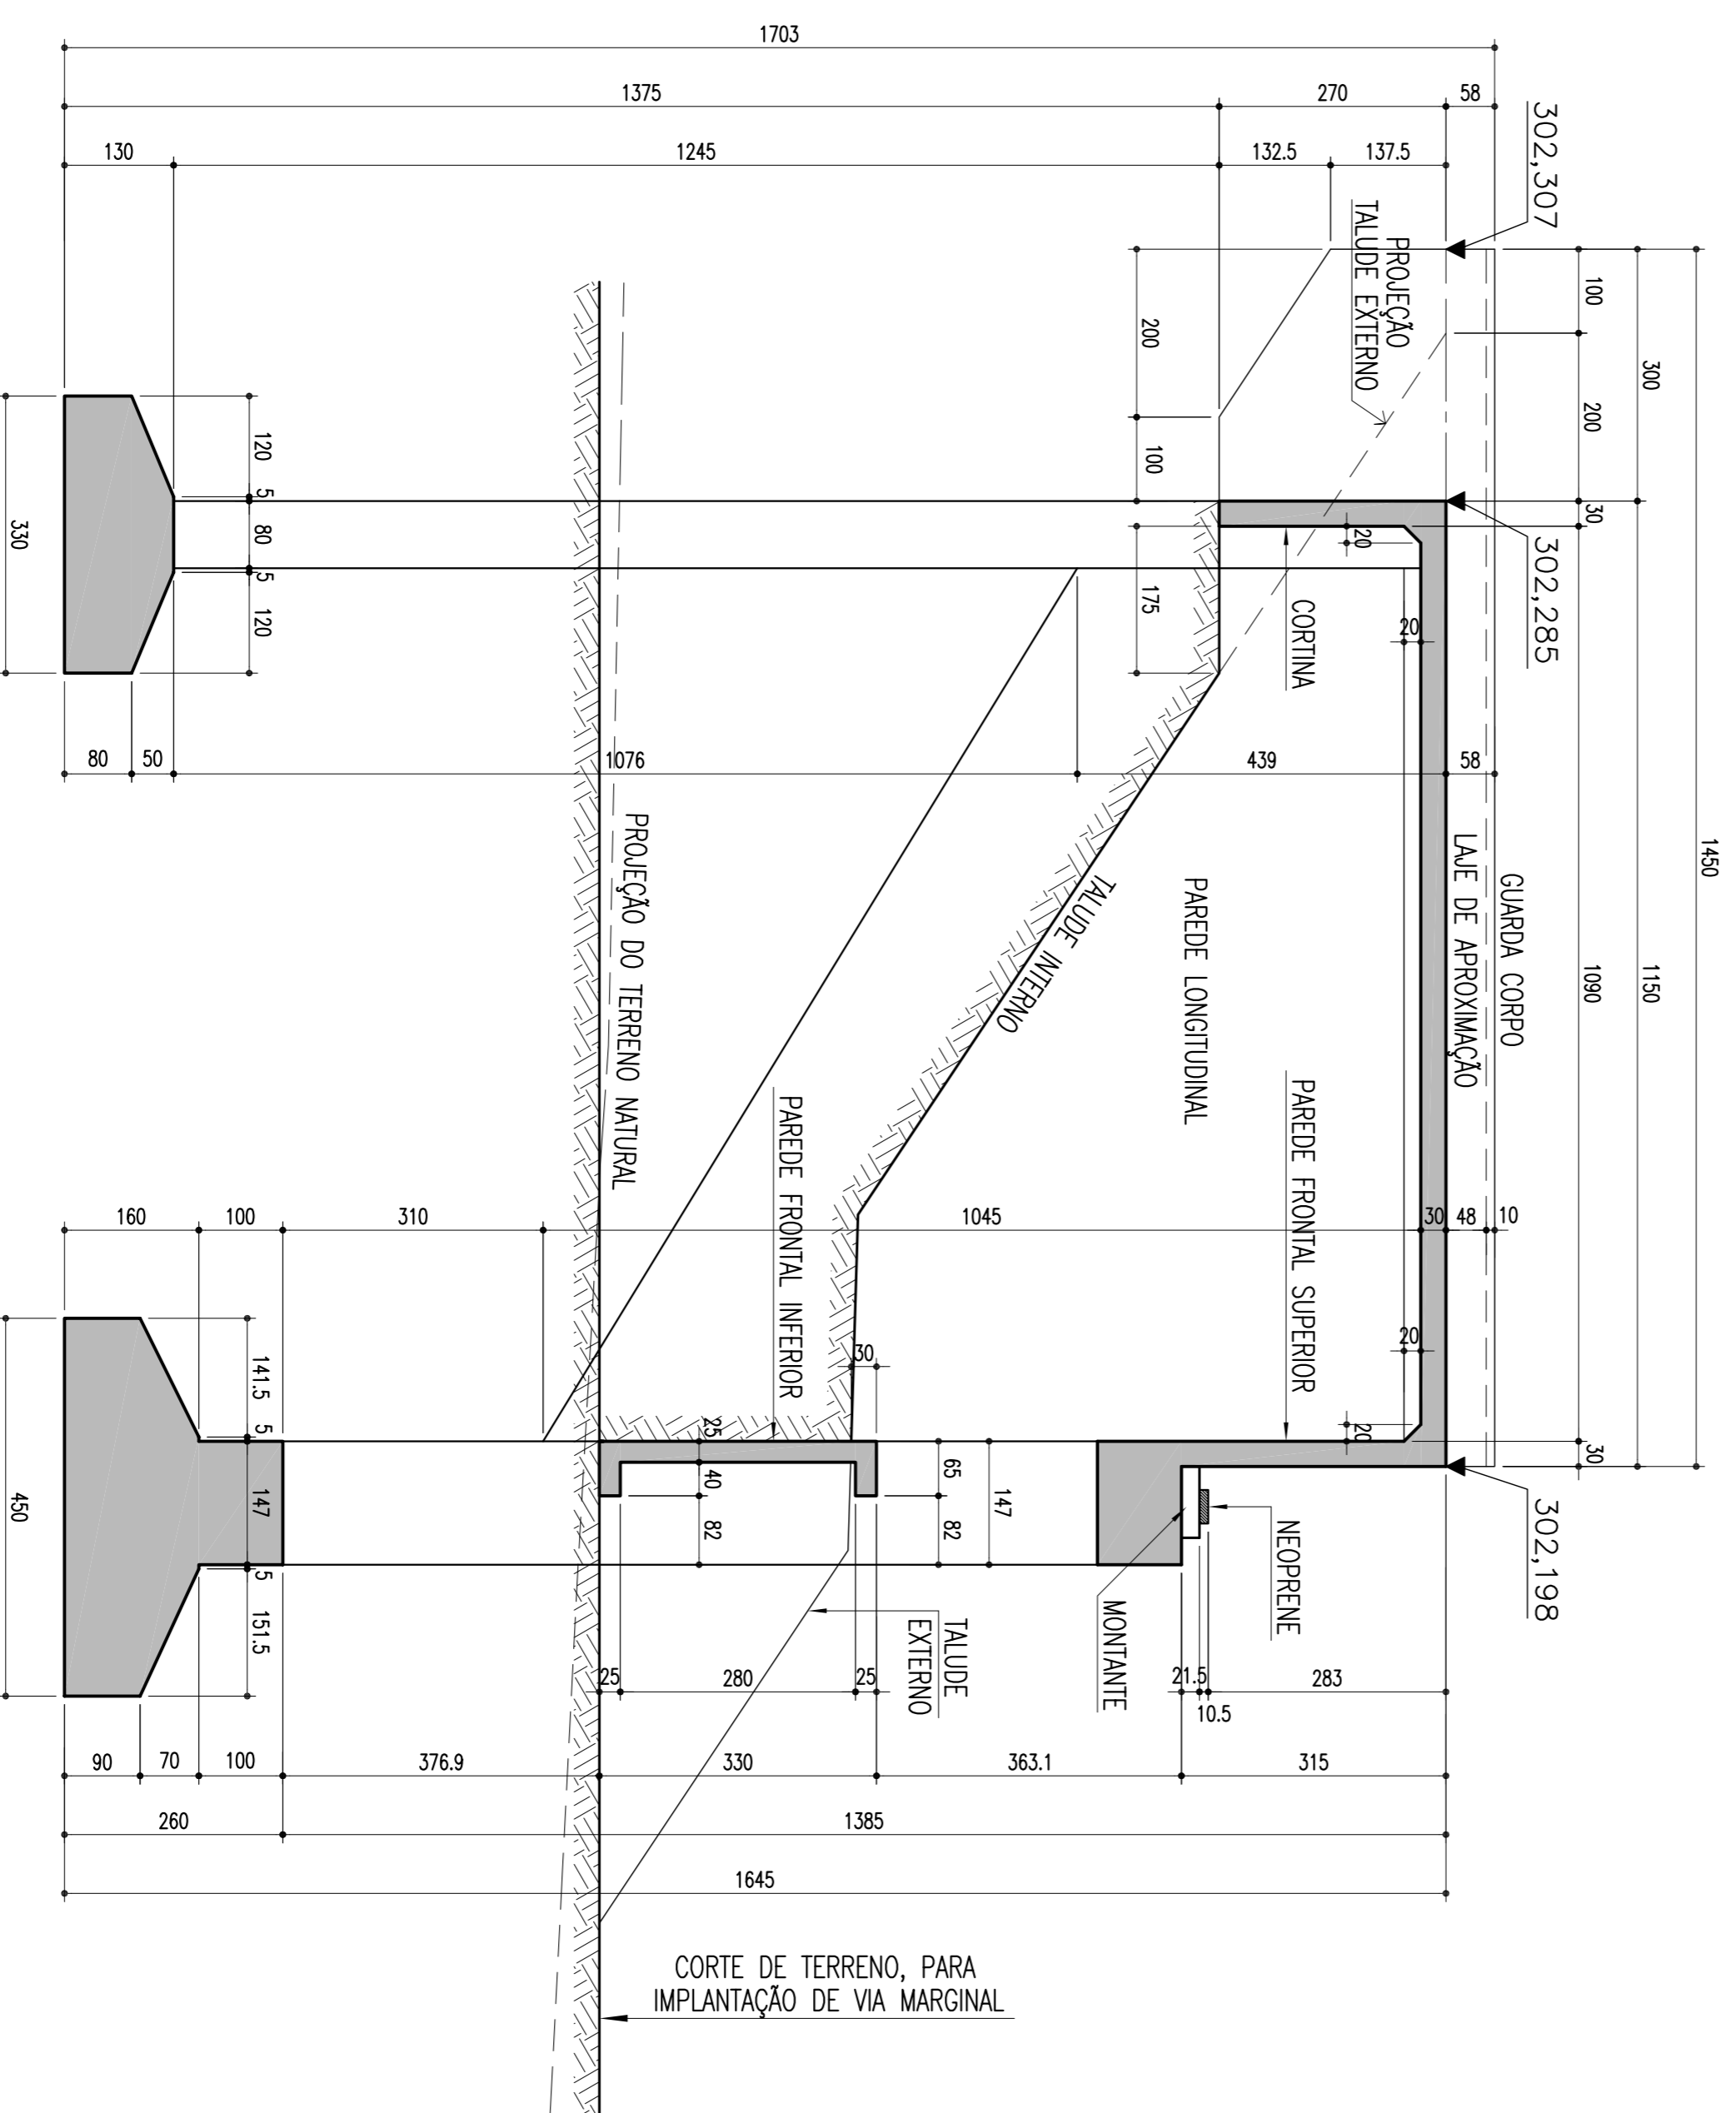


CORTE B-B

ESCALA = 1/50

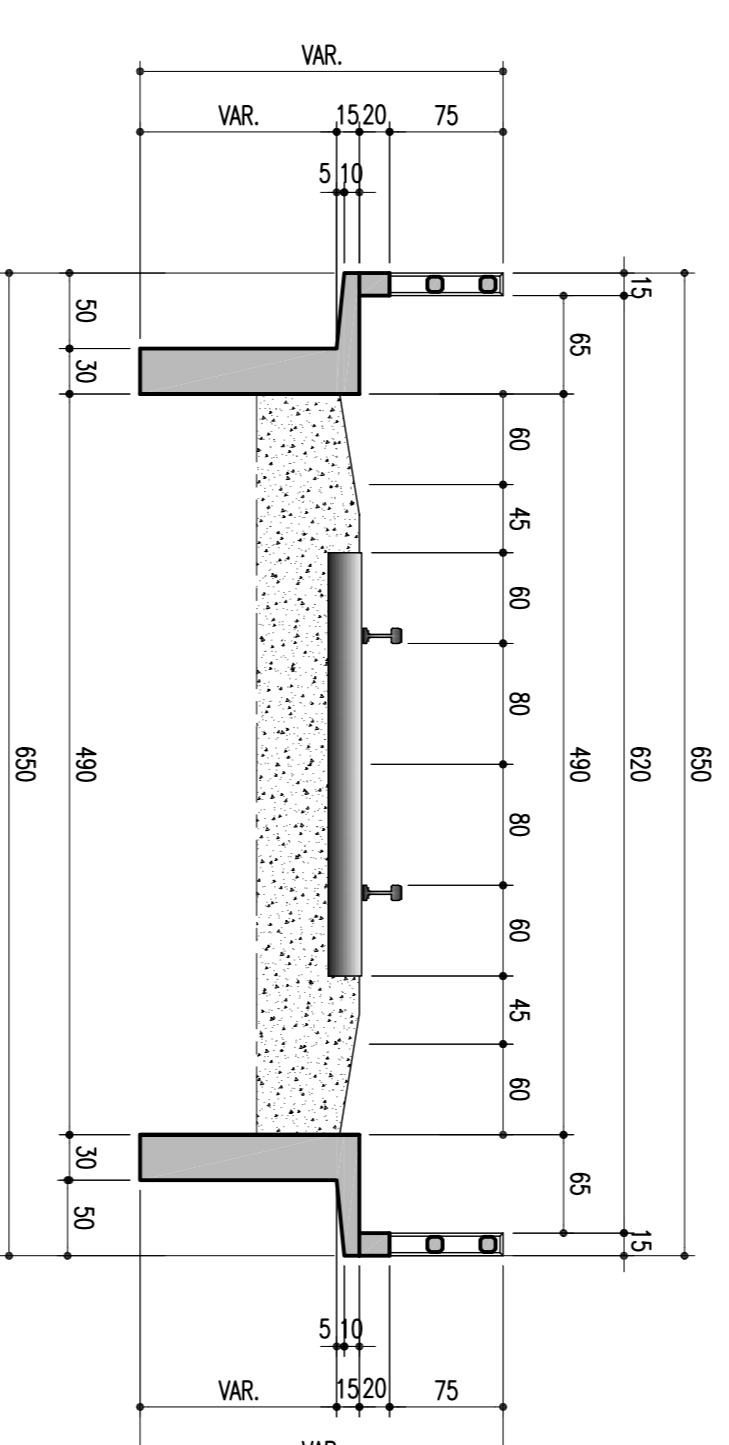


CORTE C-C

ESCALA = 1/50

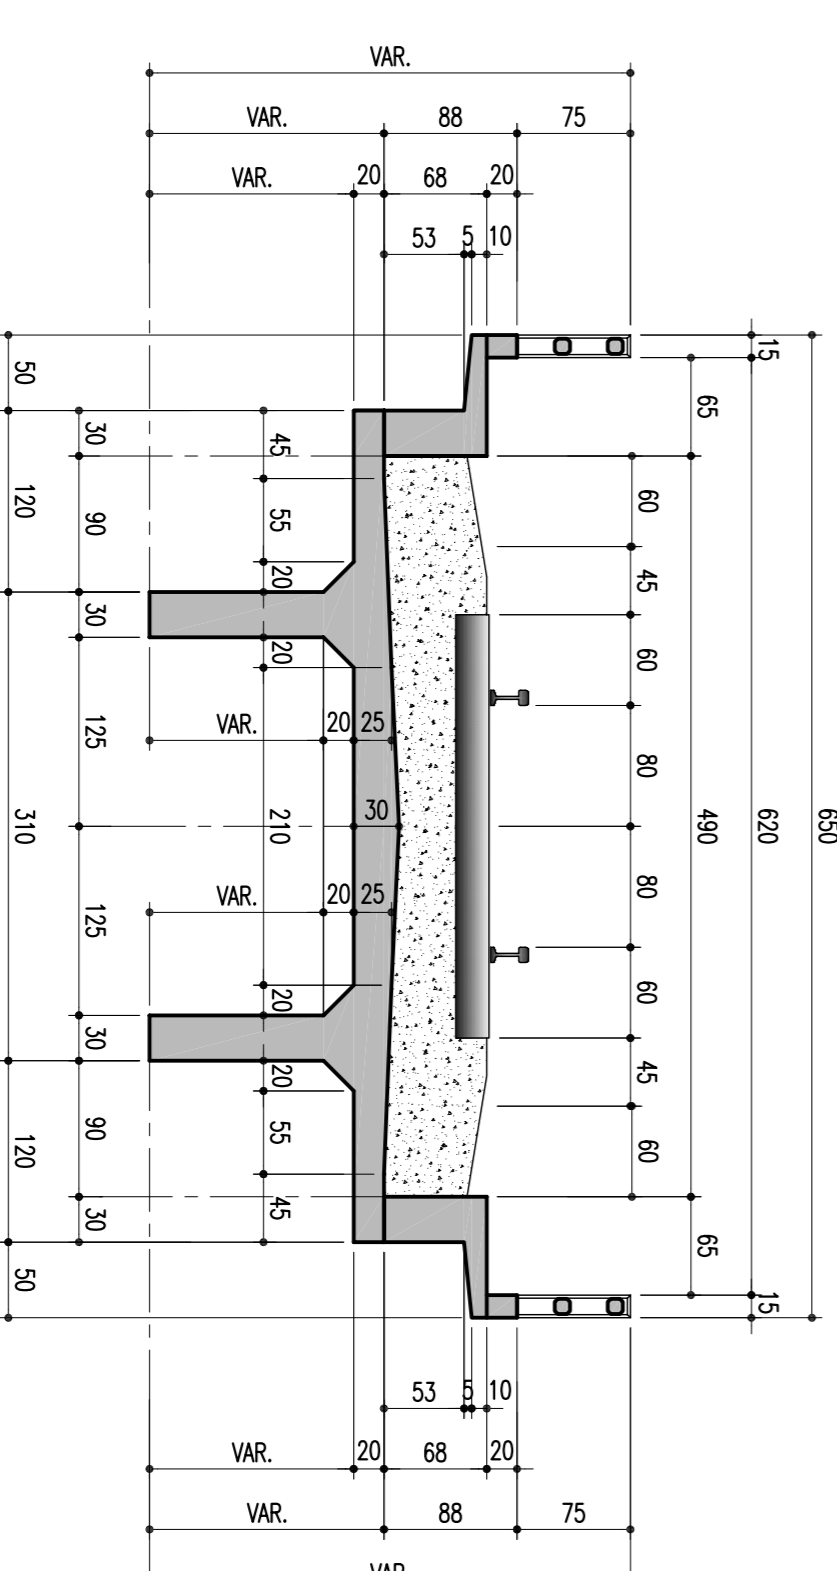

DETALHE DA SAPATA-PA E PB-330/260

ESCALA = 1/50

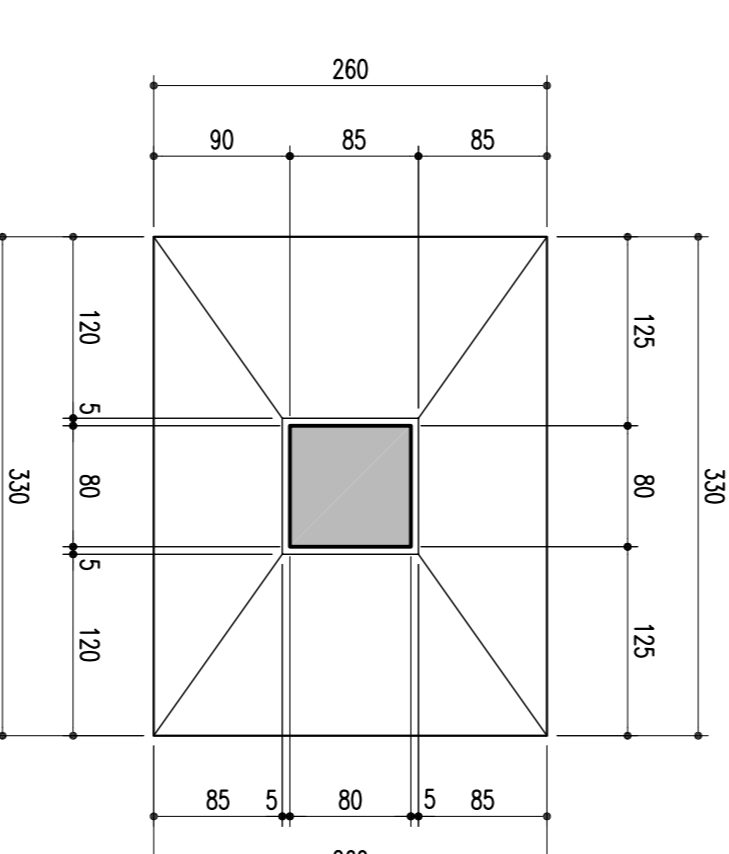

02		REVISÃO DO PROJETO EXECUTIVO	EMITENTE	VERIFICAÇÃO	APROVAÇÃO	CÓDIGO	DOCUMENTOS DE REFERÊNCIA	OBJETO	VERIF. TÉCNICA	RESERVAÇÃO	CONVENIÊNCIAS	APROVAÇÃO	LINHA:	TRABALHO:	DESENHO Nº:
01	REVISÃO GERAL	DESCRIMINAÇÃO	REVISÕES										FERROVIA NOVA TRANSNORDESTINA	ELISEU MARTINS/PI - TRINDADE/PE	TR-338.006-PR-OM-E21054
02	REVISÃO DO PROJETO EXECUTIVO												COMPANHIA FERROVIÁRIA DO NORDESTE	LOTE 02 - OBRA 01	02