



JUNTAS COM OS ENCONTROS (x2)

ESCALA = 1:50

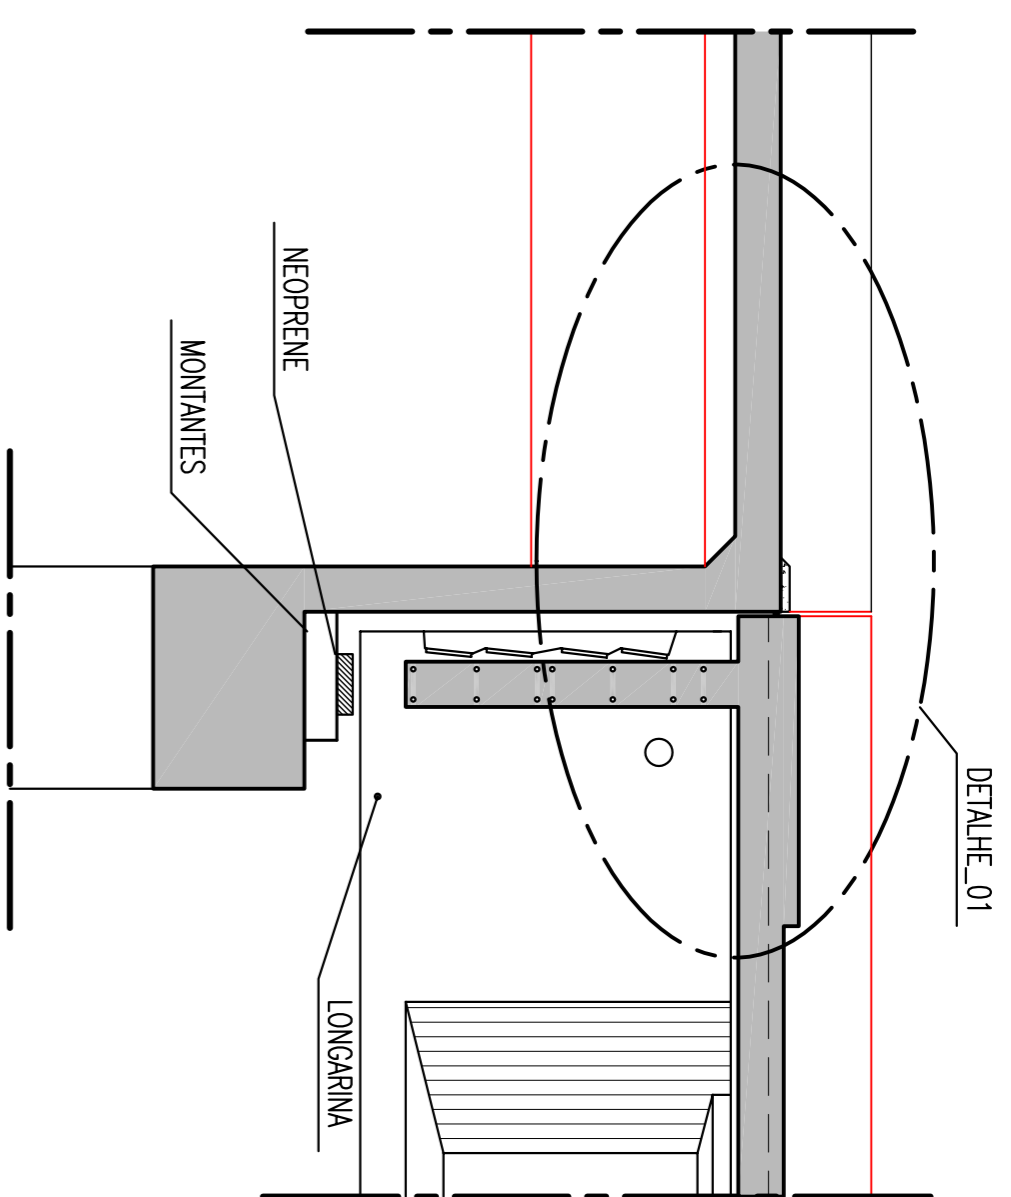

DETALHE_01


ESCALA = 1:25

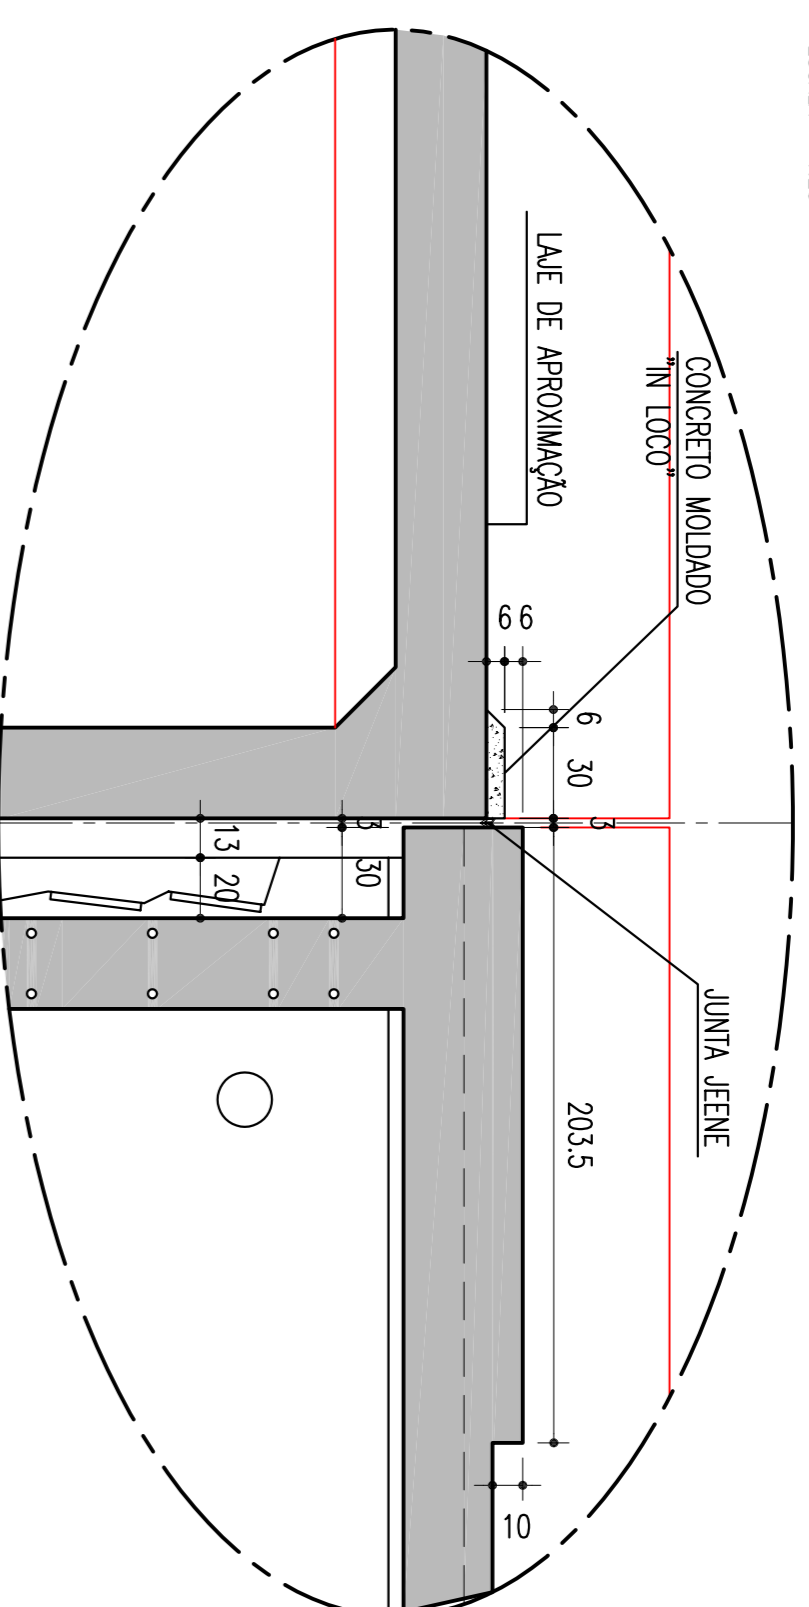

DETALHE_01


APOIOS COM JUNTA DE DILATAÇÃO (x12)

ESCALA = 1:50

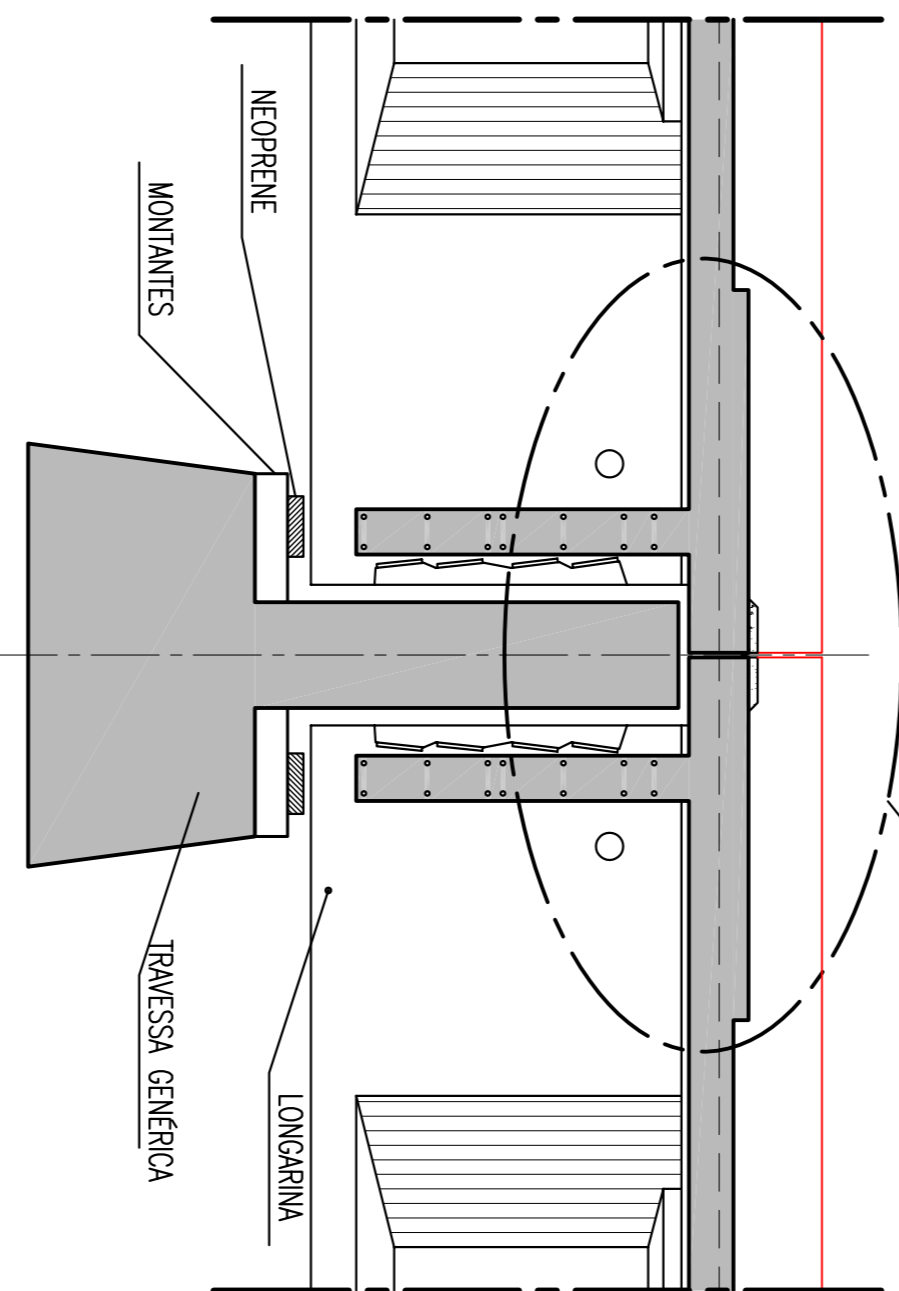

DETALHE_02


ESCALA = 1:25

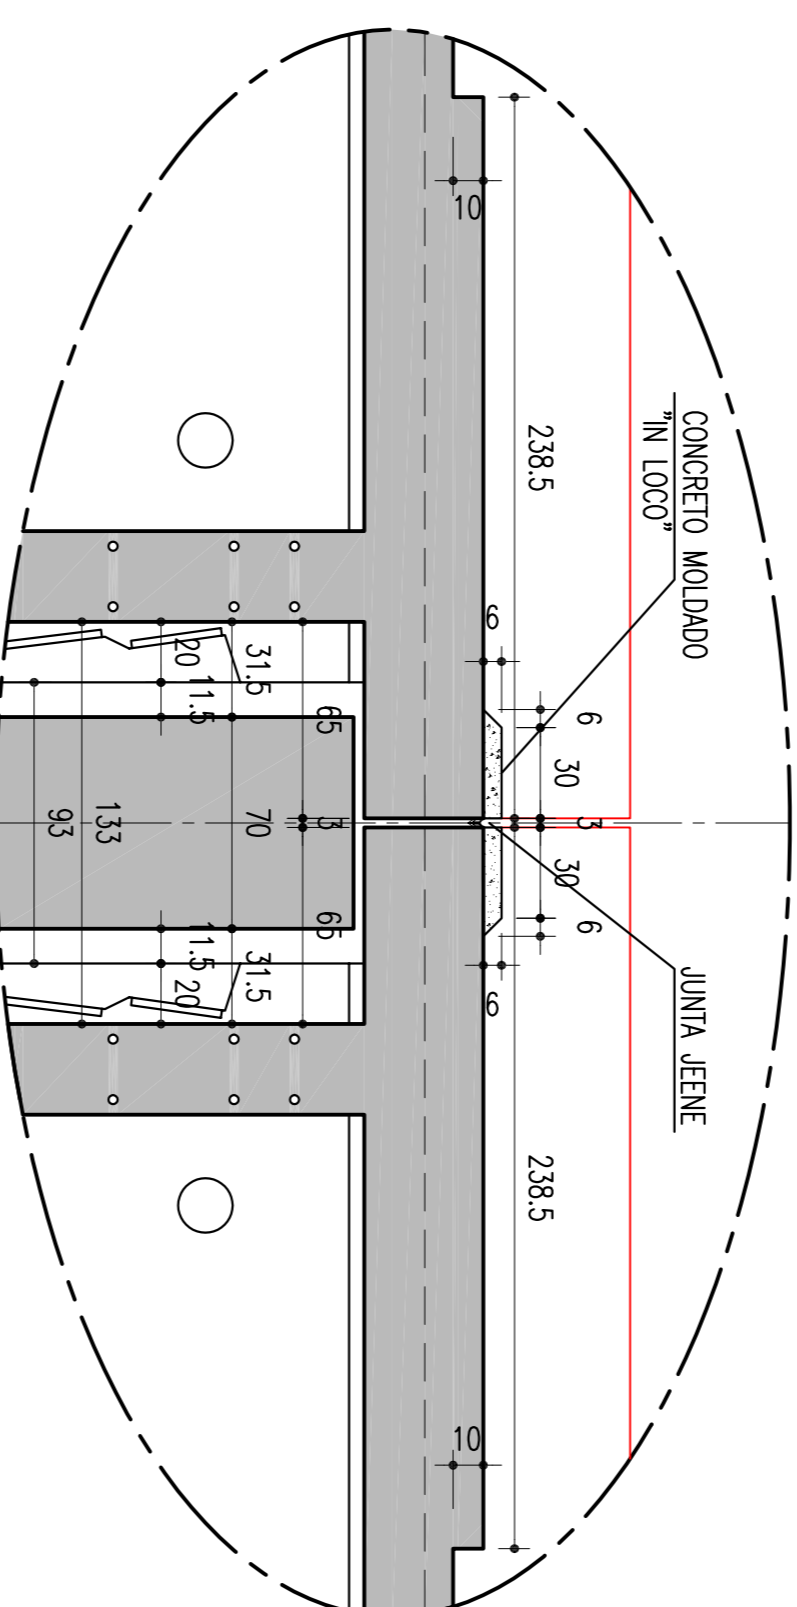

DETALHE_02


APOIOS SEM JUNTA DE DILATAÇÃO (x25)

ESCALA = 1:50

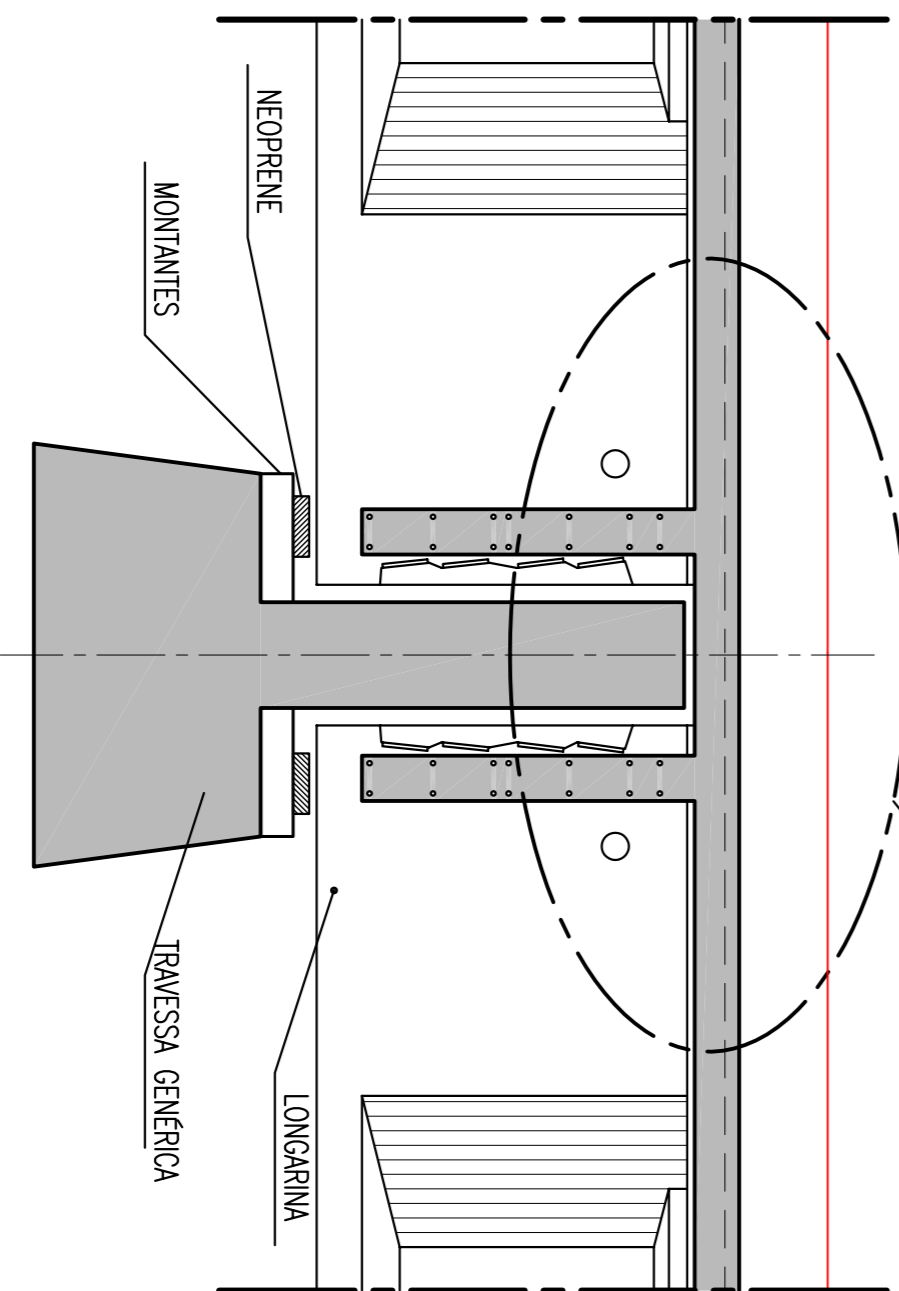

DETALHE_03


ESCALA = 1:25

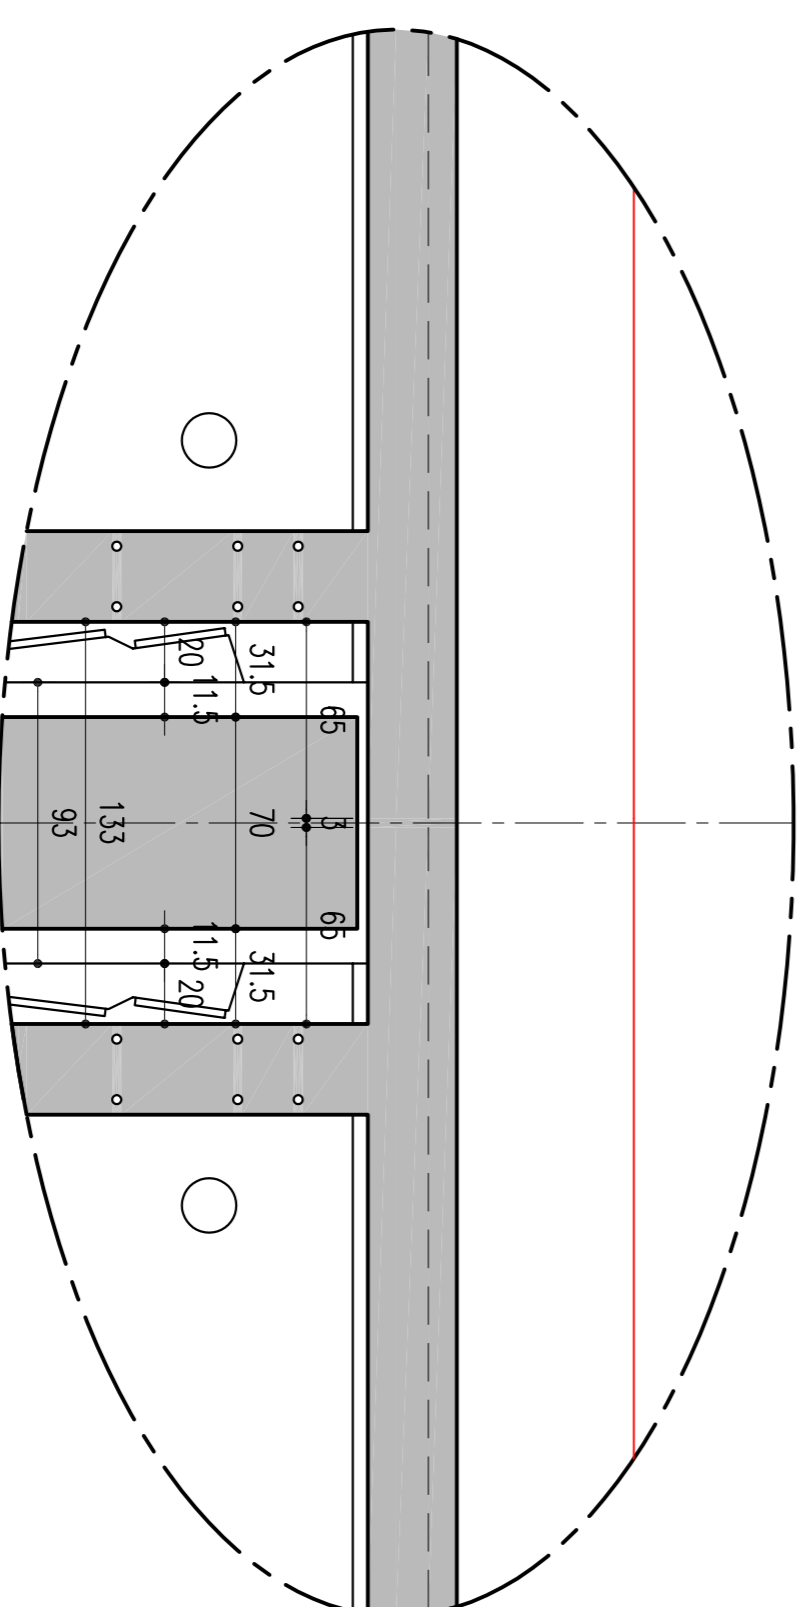

DETALHE_03


SEÇÃO TRANSVERSAL NO VÃO

ESCALA = 1:50

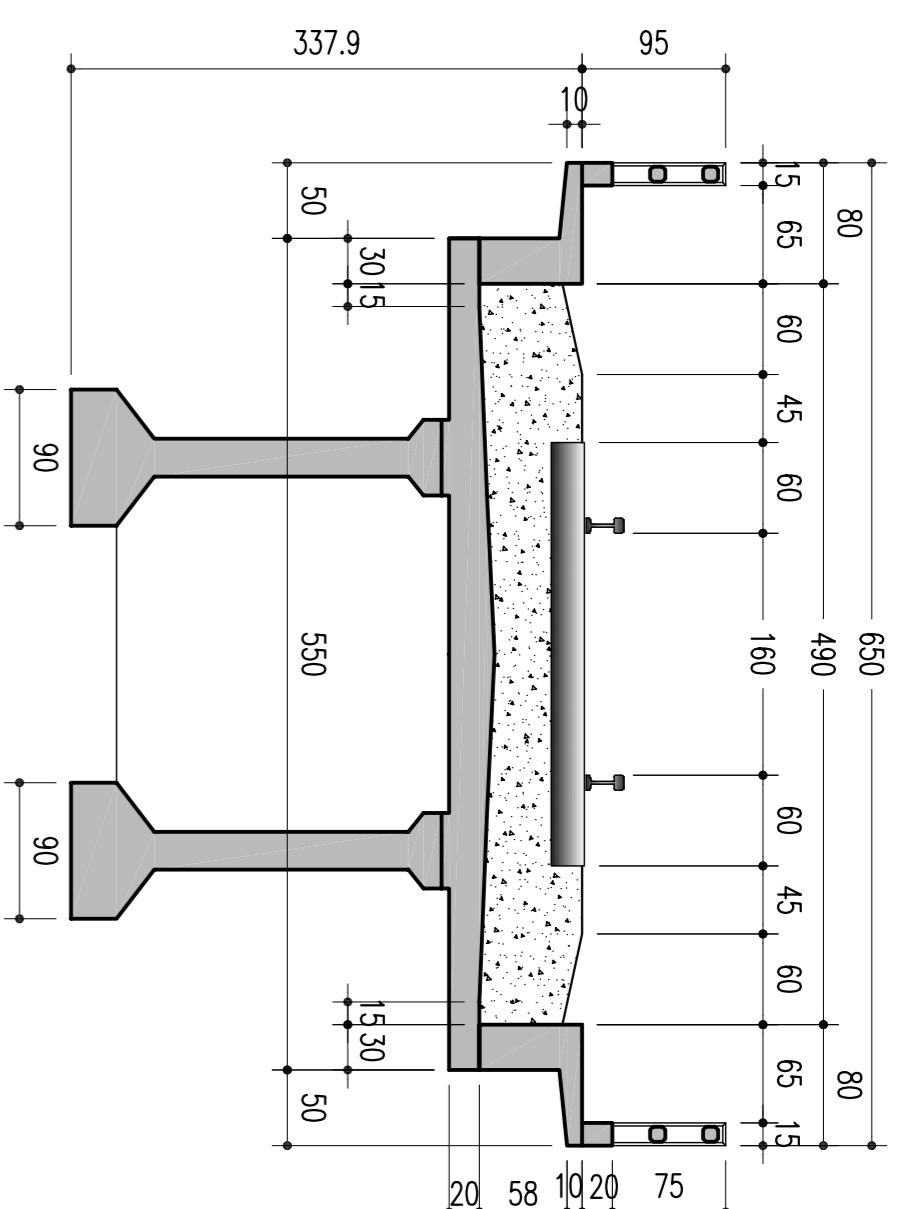


SEÇÃO TRANSVERSAL NOS APOIOS

ESCALA = 1:50

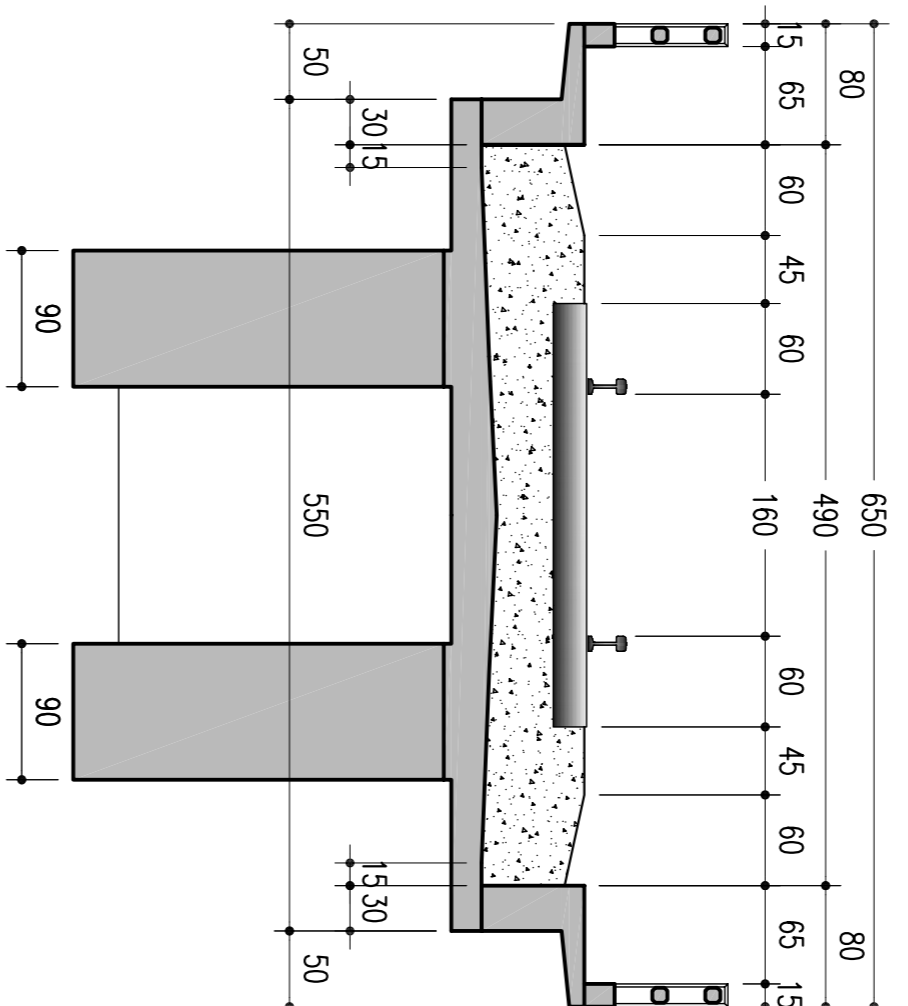


DETALHAMENTO LAJE SUPERIOR

ESCALA = 1:50

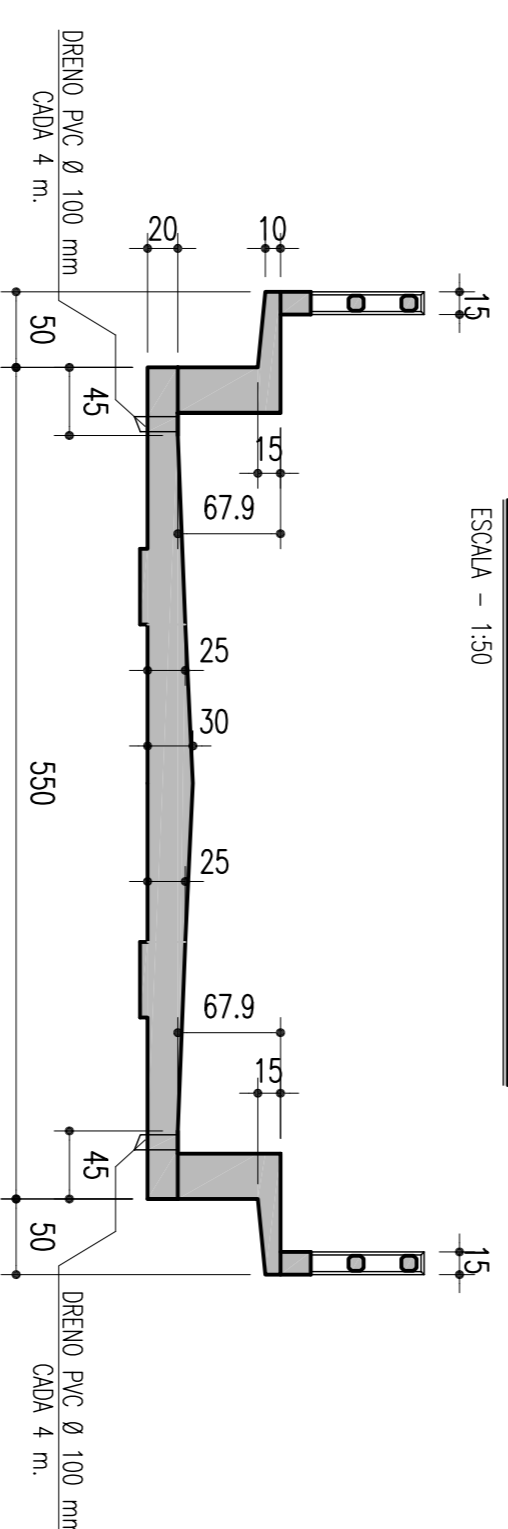

DETALHE: NEOPRENE 400x600x105

SEM ESCALA

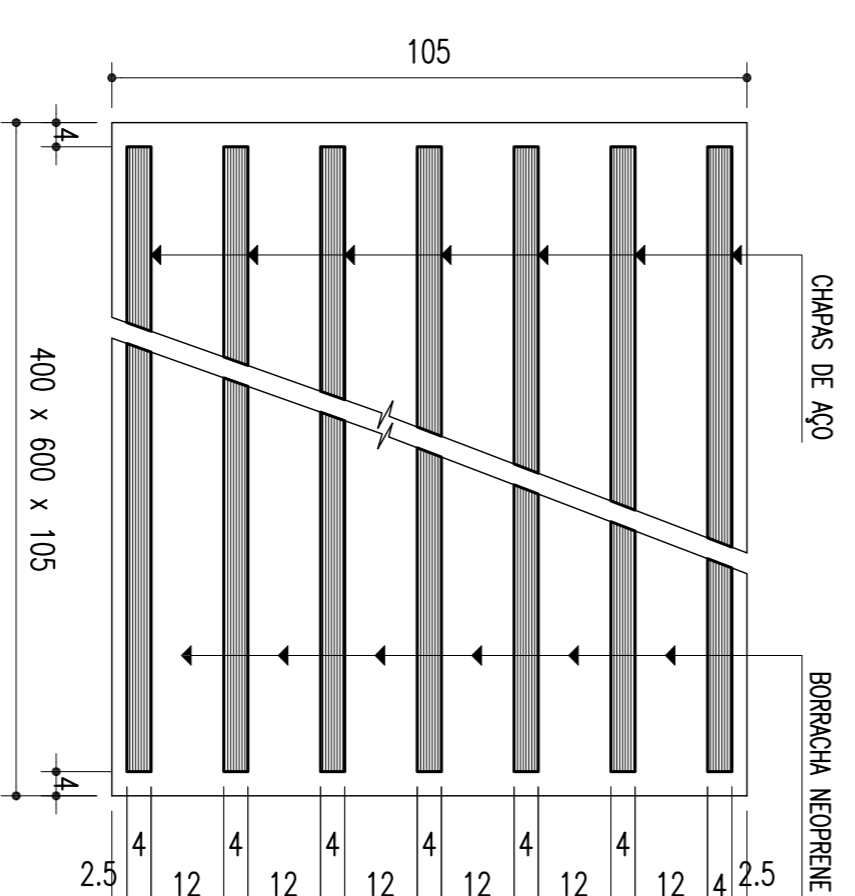

NOTAS:

- 1 - Concretos:
Viga pré-moldada, fck = 35 MPa;
Laje superior, fck = 35 MPa;
Contrabastro, transversinas fck = 25 MPa;
- 2 - Aços:
Armadura ativa, CP 190 RB 15,2;
Armadura passiva, CA 50;
- 3 - Neoprenes:
G=0,9 MPa;
Placas metálicas, inox, CF 24 fy >= 240 MPa;
- 4 - Peso da viga pré-moldada = 768 kN;

<p>CONVENÇÕES</p> <p>CONCREMAT <i>grp</i> Engenharia Ltda</p> <p>CONTRATO: 238.006 - CONTRATO C/NUF - 070000014</p> <p>PROJ.: NÚMERO DO PROJETO: 0014, 0015, 0016, 1741</p>	
---	--