JUNTAS COM OS ENCONTROS (x2)

ESCALA – 1:50

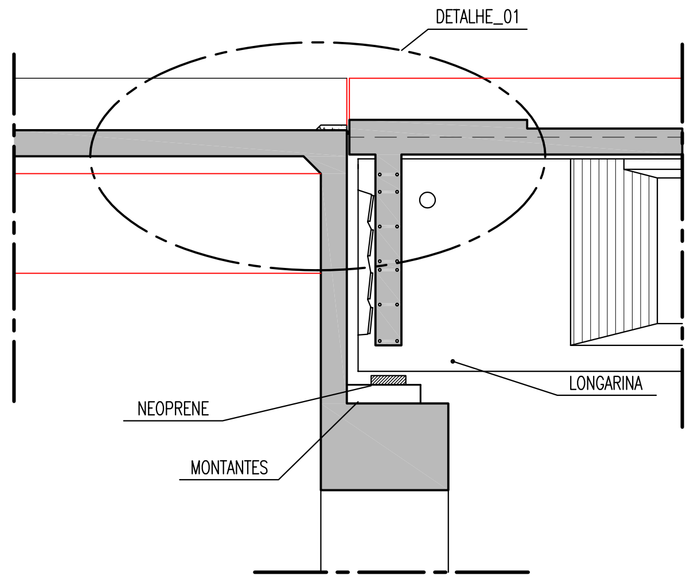

DETALHE_01

ESCALA – 1:25

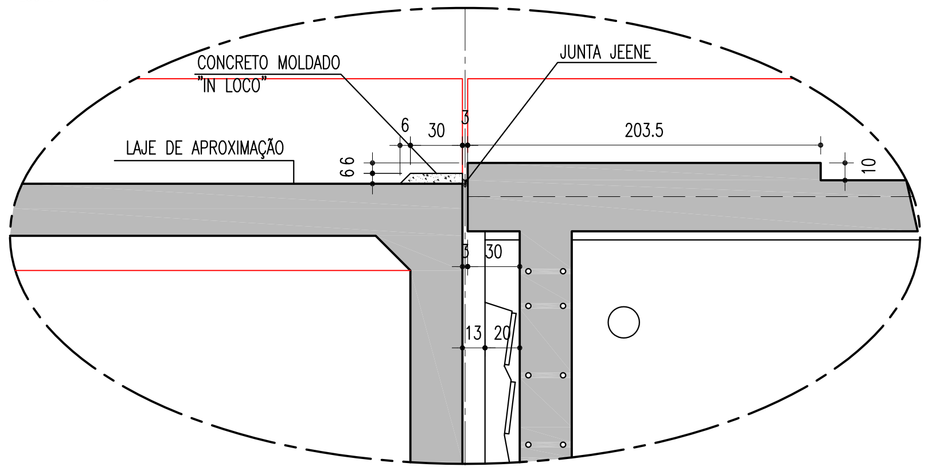

SEÇÃO TRANSVERSAL NO VÃO

ESCALA – 1:50

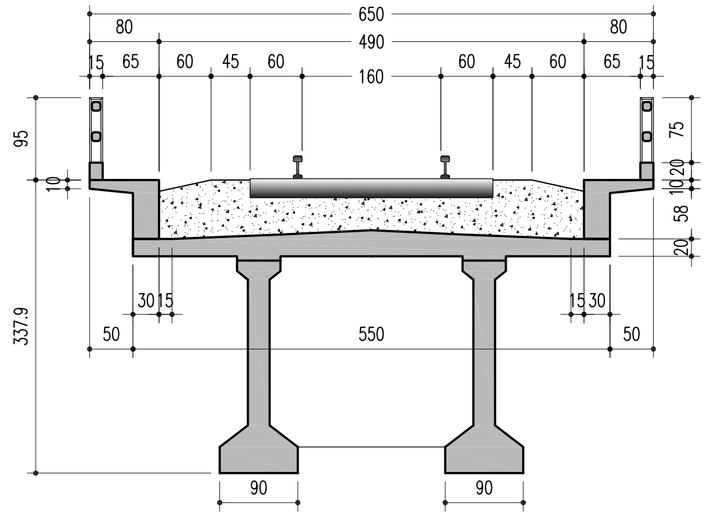

SEÇÃO TRANSVERSAL NOS APOIOS

ESCALA – 1:50

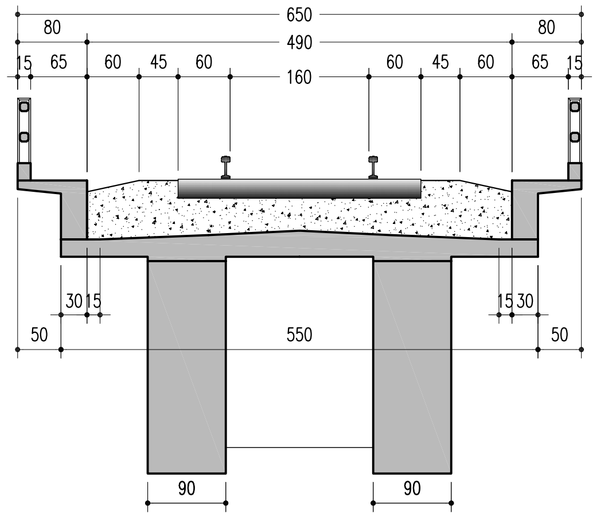

TABULEIRO (1X)

CORTE EM PLANTA

ESCALA – 1:75

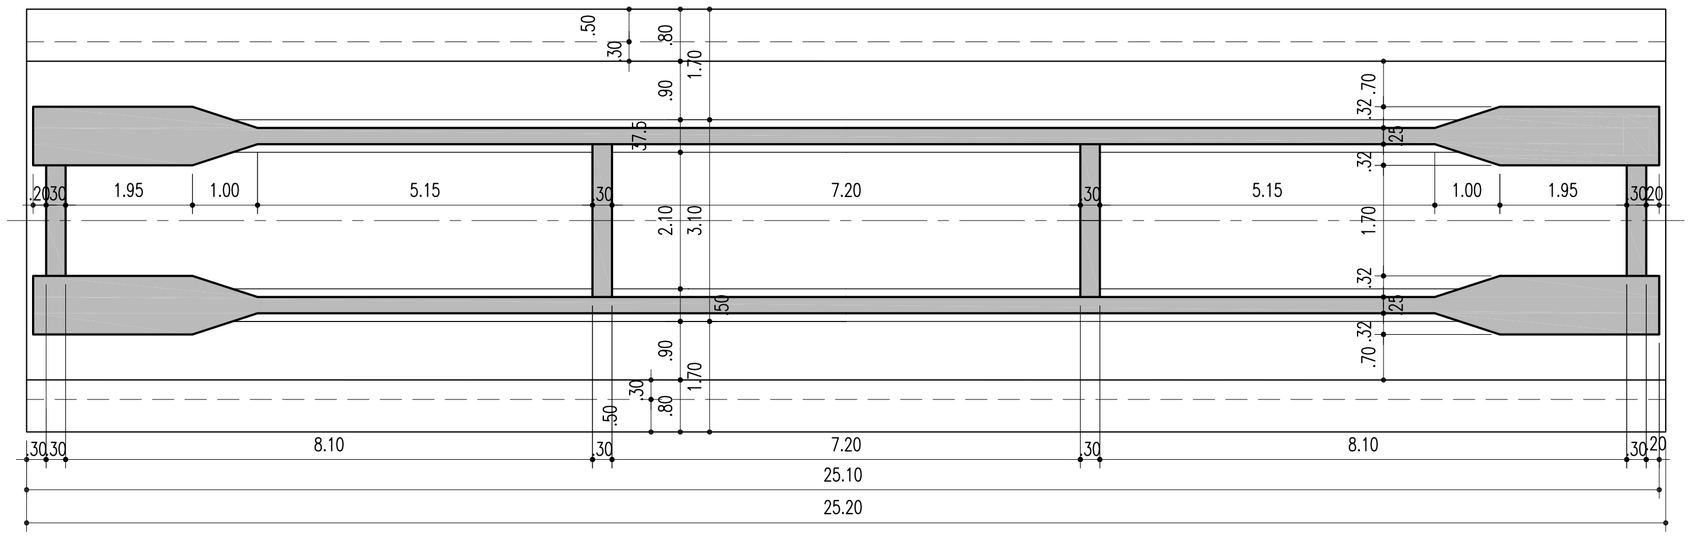

CORTE VERTICAL PELO EIXO

ESCALA – 1:75

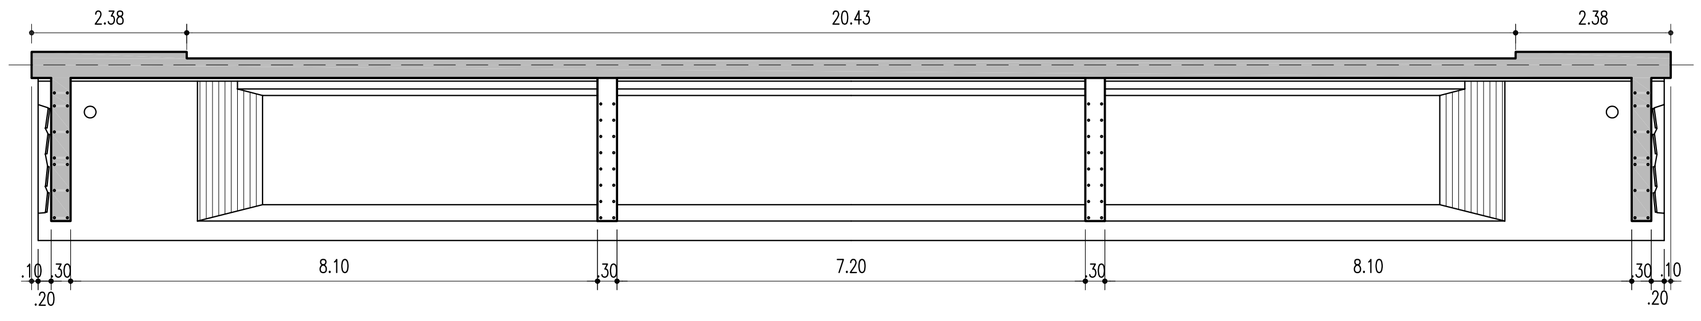

DETALHAMENTO LAJE SUPERIOR

ESCALA – 1:50

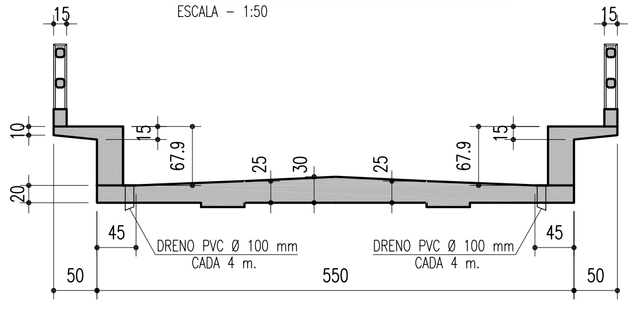

Notas:

1 - Concretos:
Viga pré-moldada, fck = 35 MPa;
Laje superior, fck = 35 MPa,
Contra-lastro, transversinas fck = 25 MPa;

2 - Aços:
Armadura ativa, CP 190 RB 15,2;
Armadura passiva, CA 50;

3 - Neoprenes:
G=0.9 MPa;
Placas metálicas, inox, CF 24 fy >= 240 MPa;

4 - Peso da viga prémoldada = 768 kN;

DETALHE: NEOPRENE 400x600x105

SEM ESCALA

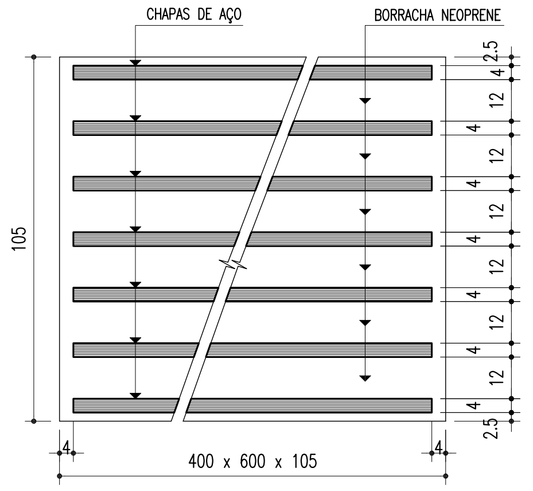

Nº	DISCRIMINAÇÃO	EMITENTE	VERIFICAÇÃO	APROVAÇÃO	CÓDIGO	OBJETO
	REVISÕES				DOCUMENTOS DE REFERÊNCIA	
02	REVISÃO DO PROJETO EXECUTIVO					
01	REVISÃO GERAL					

Consórcio ENGECONCREMAT ENGENHARIA atp engenharia ltda

Nº DE TRABALHO: 338.006 - CONTRATO CFN Nº: 10700001-A

PROJ.	HUMBERTO LUIZ PEREIRA CREA: 3266 D-PE	
DES.	LUCIANO CLERICUZI	
VERIF.	HUMBERTO LUIZ PEREIRA	
RESP.TEC.	GILBERTO GONÇALVES / JOSÉ THEODÓZIO	

CONVENÇÕES

SIGLA		
	/	/
	/	/
	/	/
	/	/

ESTA FOLHA É PROPRIEDADE DA CFN COMPANHIA FERROVIÁRIA DO NORDESTE E SEU CONTEÚDO NÃO PODE SER COPIADO OU REVELADO A TERCEIROS, A LIBERAÇÃO OU A APROVAÇÃO DESTE DOCUMENTO NÃO EXIME A DETALHISTA DE SUA RESPONSABILIDADE SOBRE O MESMO.

APROVAÇÃO

COMPANHIA FERROVIÁRIA DO NORDESTE

LINHA:	FERROVIA NOVA TRANSNORDESTINA
TRECHO:	ELISEU MARTINS/PI - TRINDADE/PE
SUBTRECHO:	LOTE 02 - OBRA 02
OBJETO:	PROJETO EXECUTIVO
ESCALA: INDICADA	LONGARINA E TABULEIRO CORTES TRANSVERSAIS E DETALHES DAS JUNTAS E NEOPRENE
DESENHO Nº:	TR-338.006-PE-OAE-22008
REV.	02

Arquivo: OAE-22008-FLS.dwg - Escala de plotagem: 1000/50 - SUPERIOR ISO A1