




ELEVAÇÃO EM CORTE A-A (P01 E P02 = 9,90m)
ESCALA = 1/75

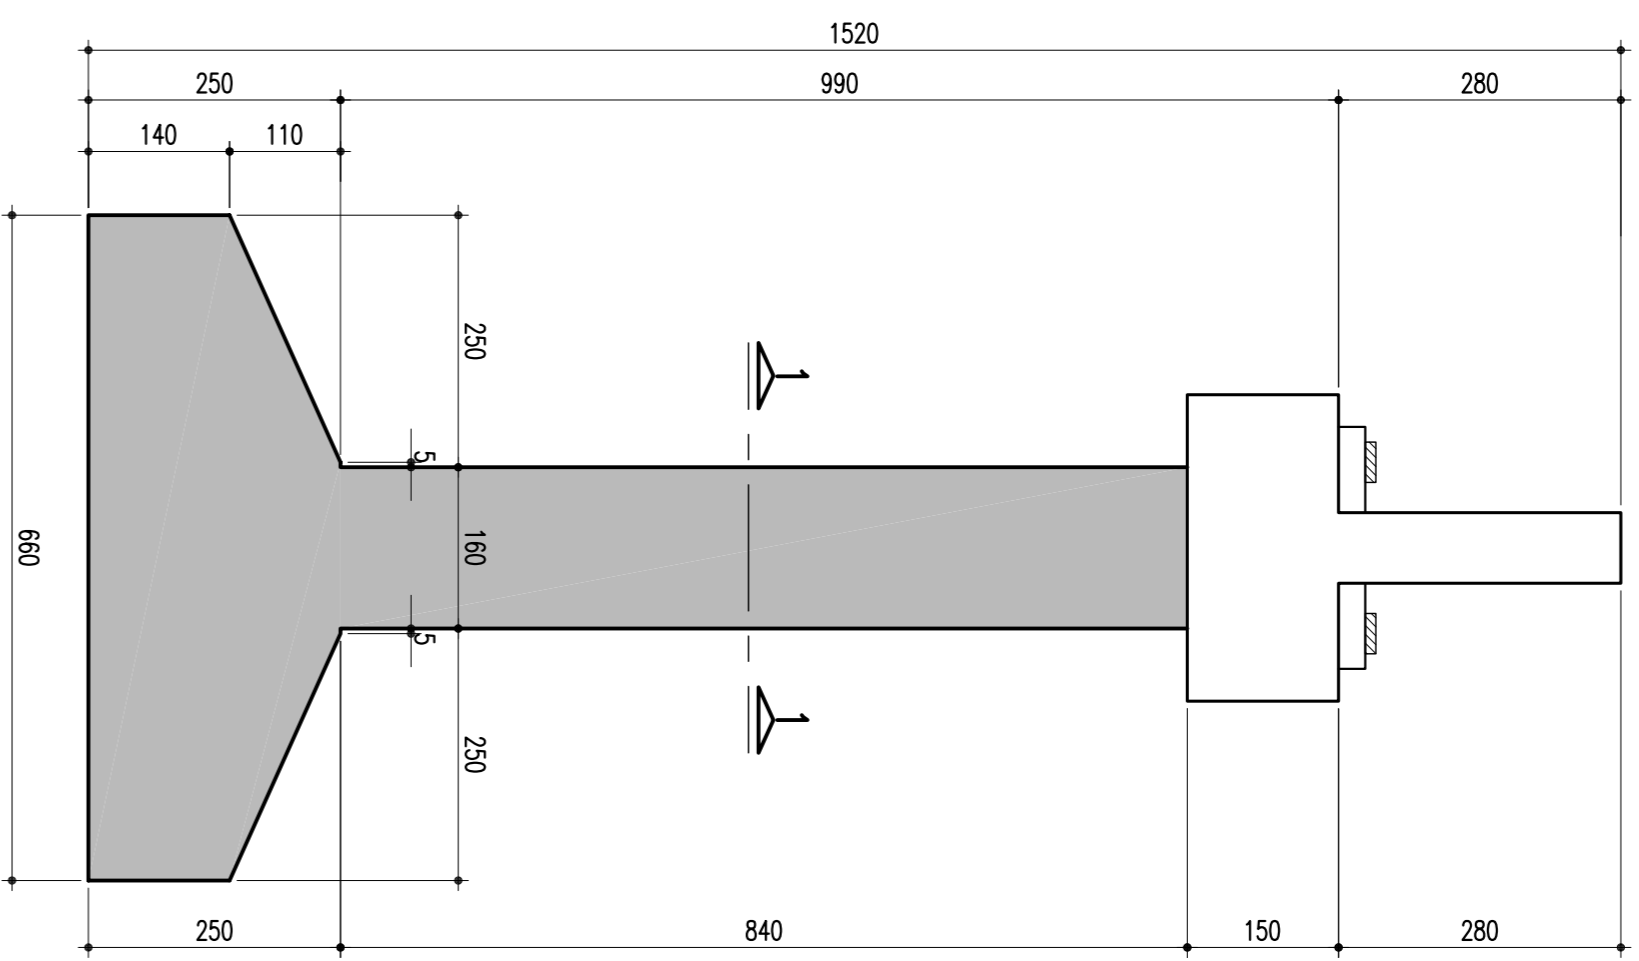

ELEVAÇÃO EM CORTE B-B (P01 E P02 = 9,90m)
ESCALA = 1/75

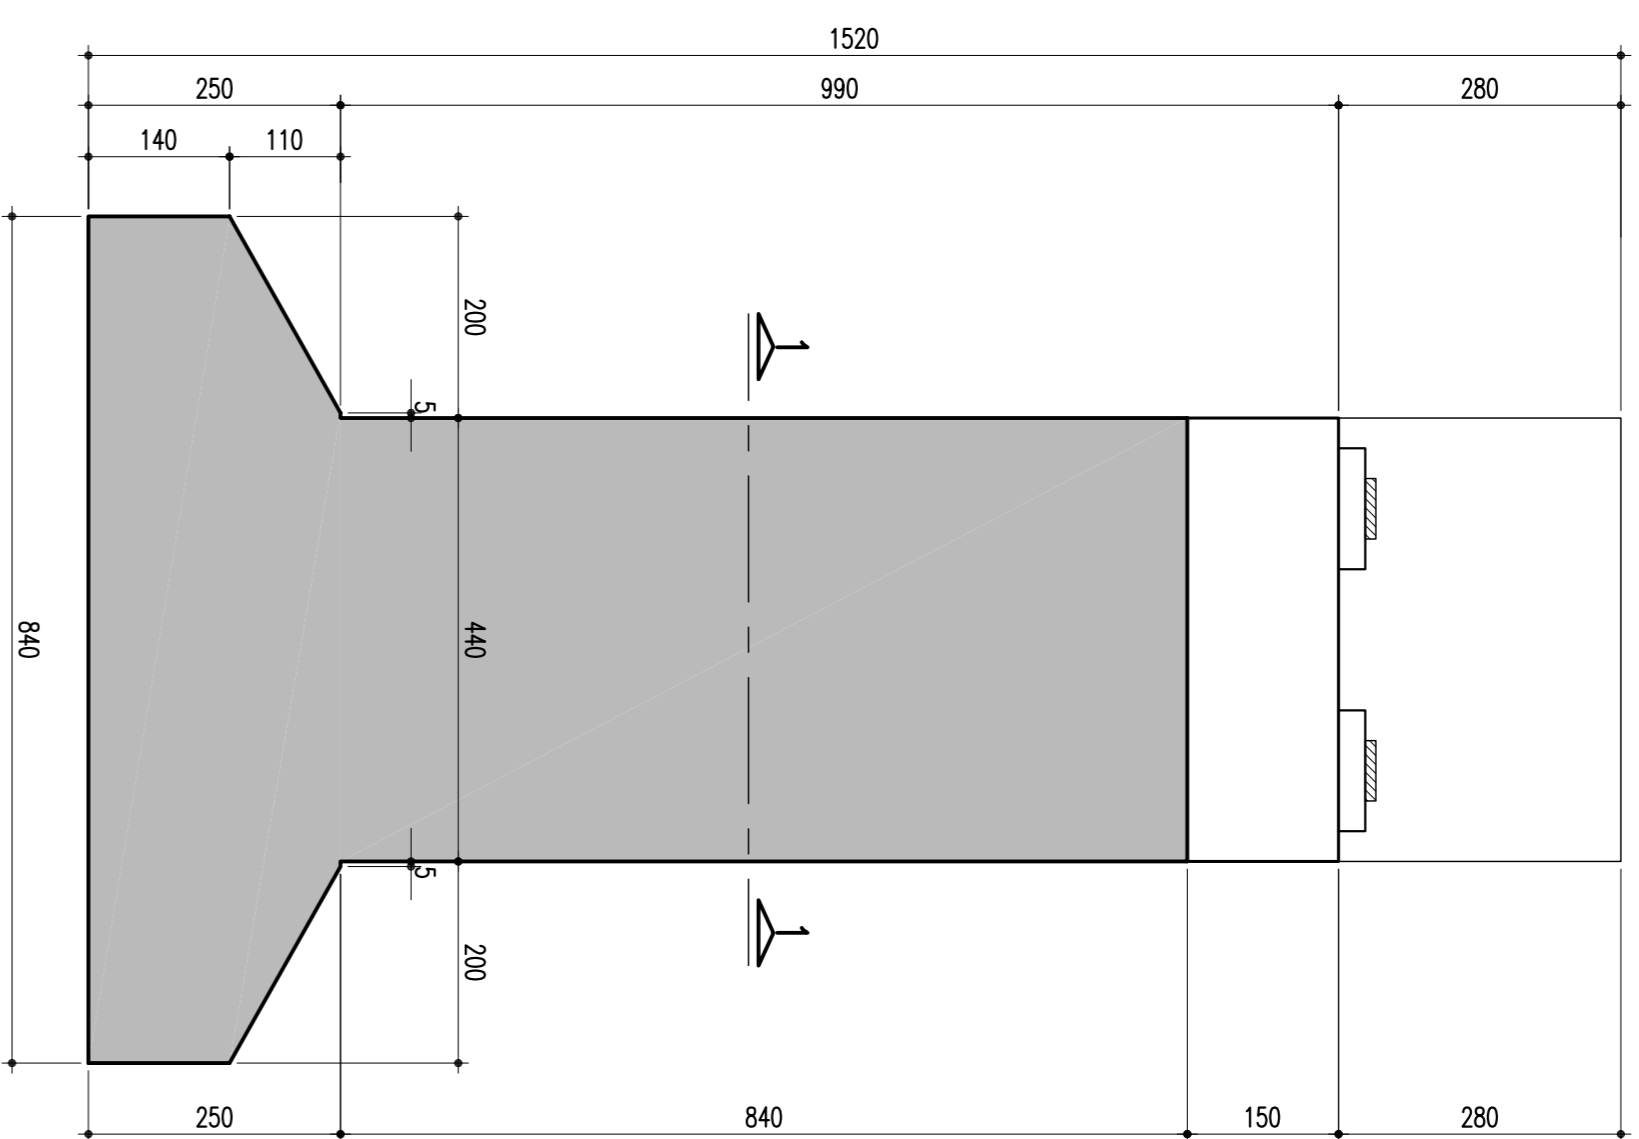


SAPATAS - P01 E P02 - 660/840
ESCALA = 1/75

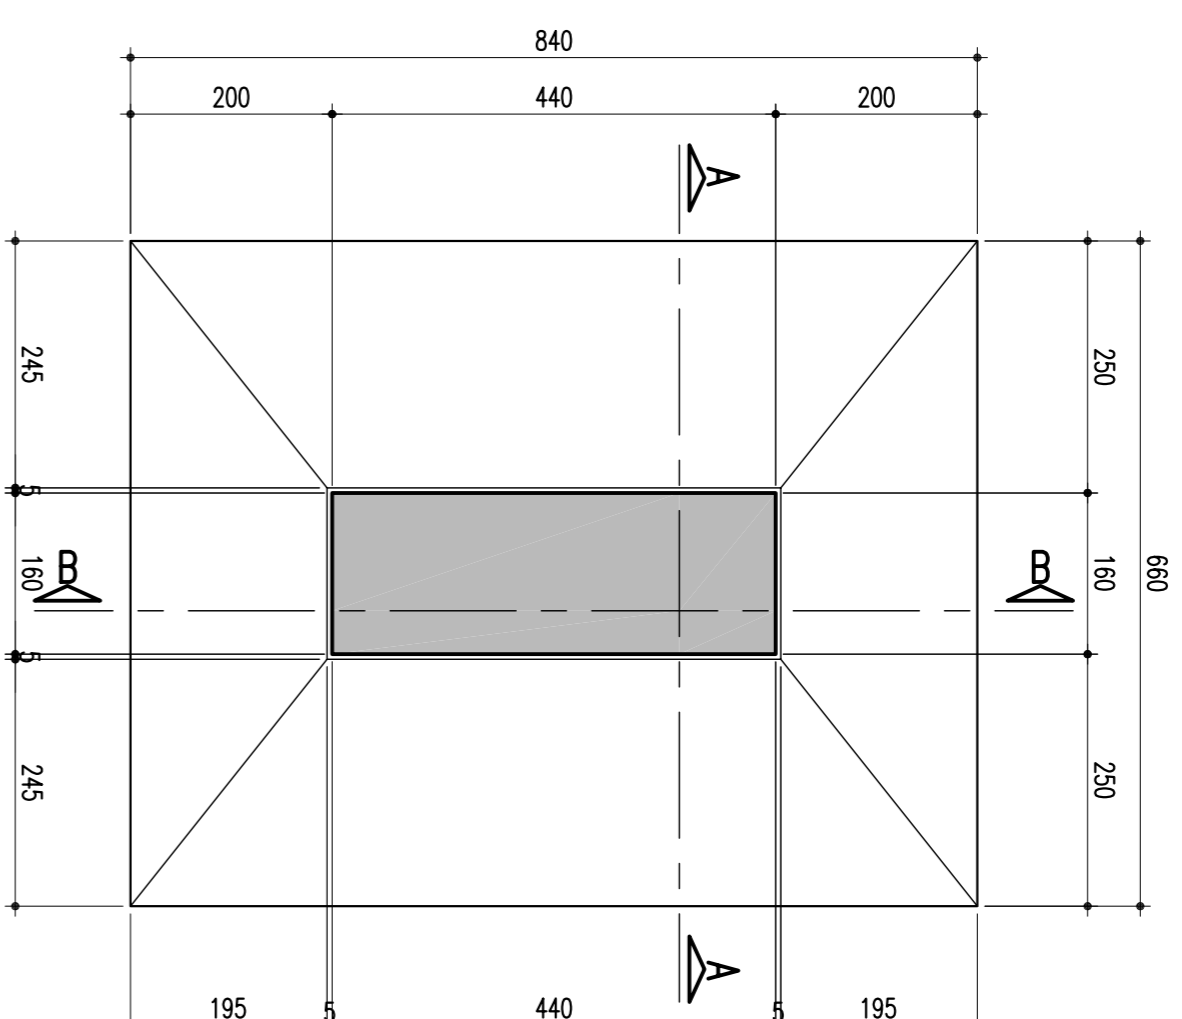


SEÇÃO 1-1
ESCALA = 1/50




DETALHE: TRAVESSA E LOCAÇÃO DOS MONTANTES - 85/120/21,5
ESCALA = 1/50

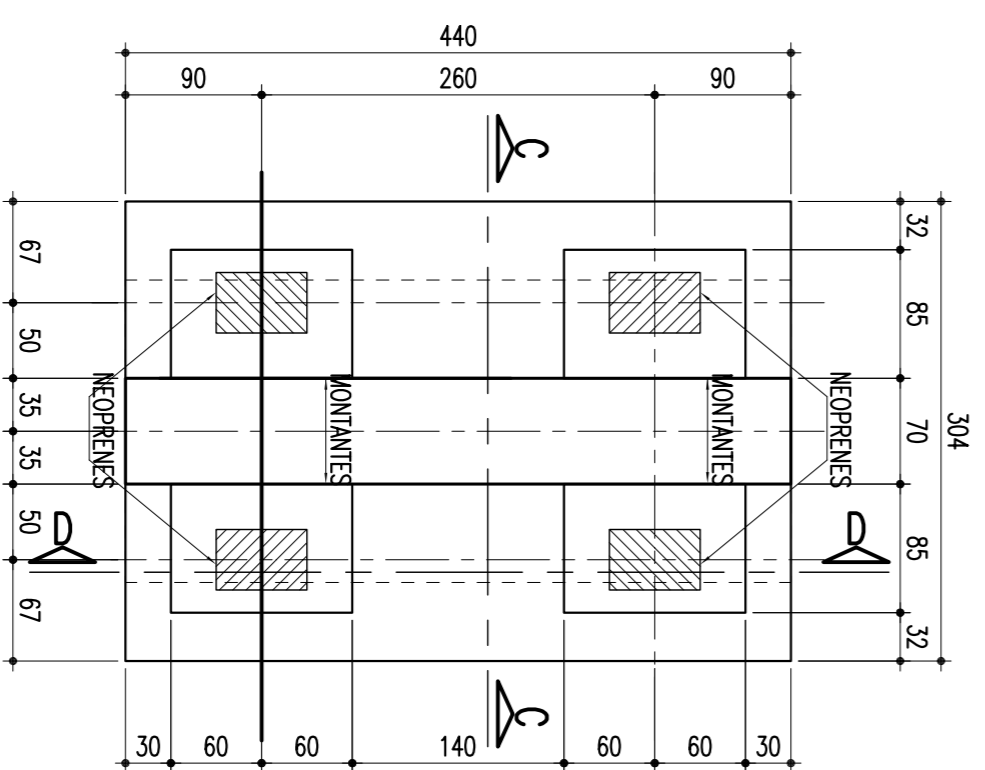


MONTANTES: 85/120/21,5 (4x)
ESCALA = 1/25

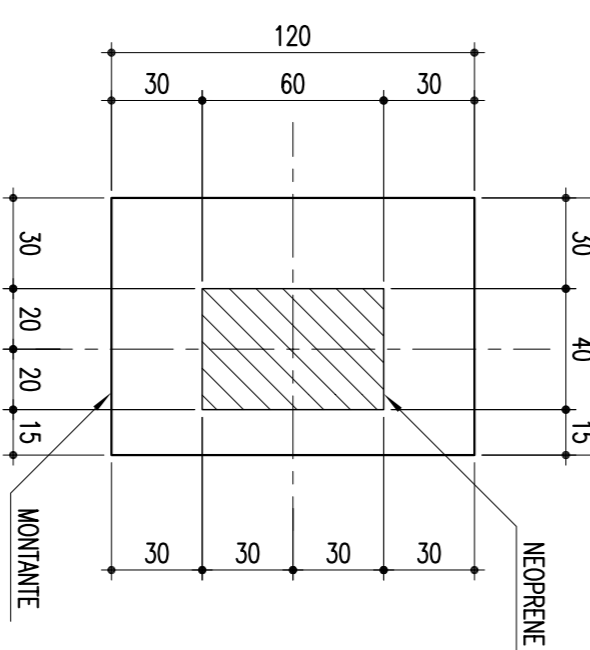

TRAVESSA - CORTE C-C
ESCALA = 1/50

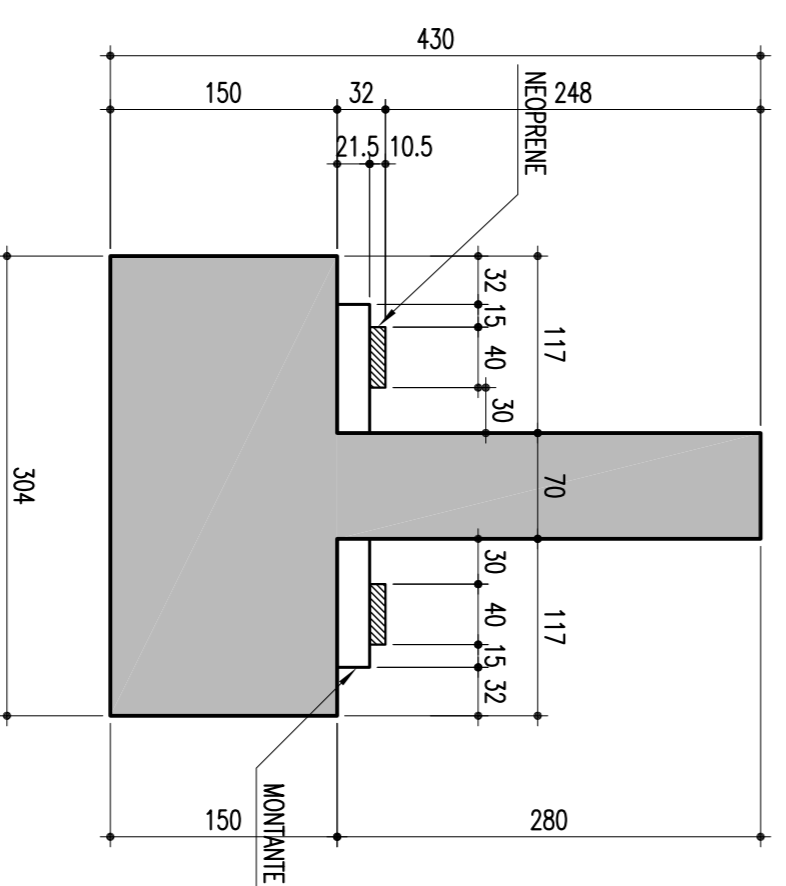

TRAVESSA - CORTE D-D
ESCALA = 1/50

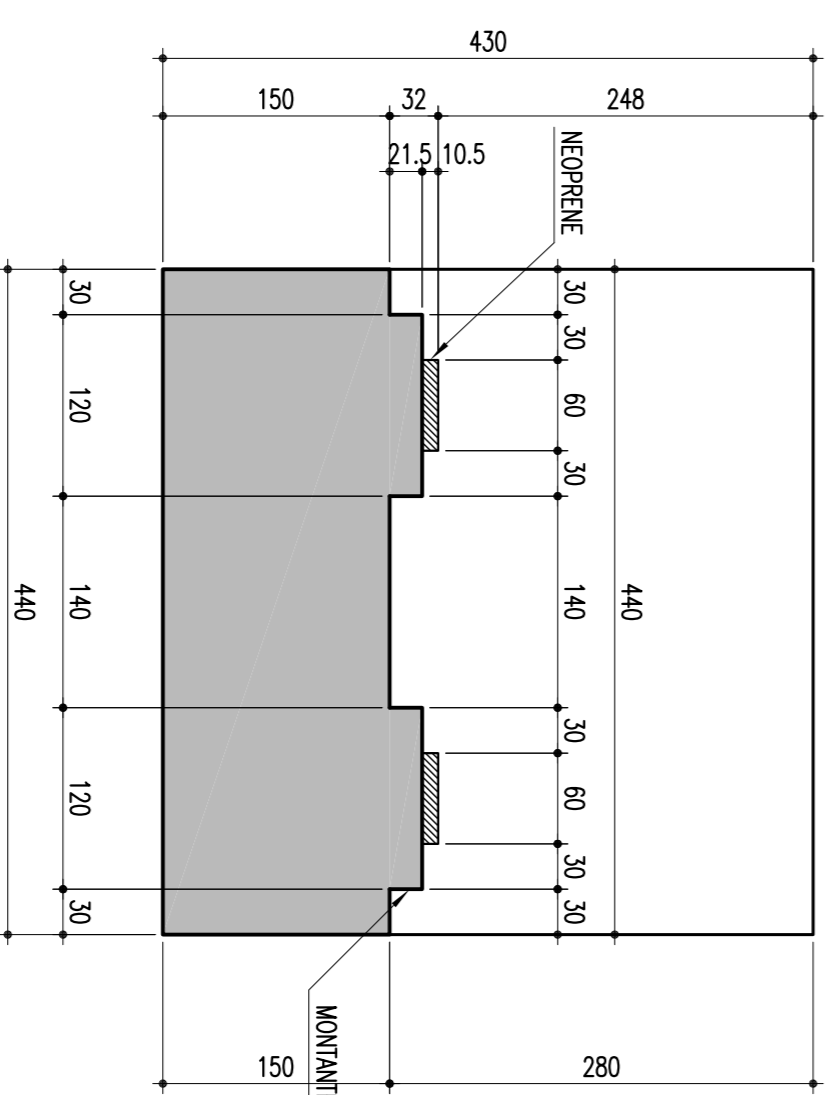

NOTAS:
Concreto Pilar e Sapata: Fck=25Mpa

02		REVISÃO DO PROJETO EXECUTIVO	EMITENTE	VERIFICAÇÃO	APROVAÇÃO	CÓDIGO	DOCUMENTOS DE REFERENCIA	OBJETO	FRCL	N.º DE TRABALHO: 238.006 - CONTRATO: 02/11/11 - 07/09/2014	CONVENÇÕES	ESTÁ TÓRQUA E PROPRIEDADE DA CPM COMPANHIA FERROVIÁRIA DO NORDESTE E SEU CONTEÚDO NÃO PODE SER COPIADO OU REPRODUZIDO SEM A PERMISSÃO OU APROVAÇÃO DESTES DOCUMENTOS. NÃO ENVIAR A DETALHADA DE SUA RESPONSABILIDADE SOBRE O MESMO.	COMPANHIA FERROVIÁRIA DO NORDESTE
01		REVISÃO GERAL							DISC.	EDUARDO NEBRO	SIGLA	LINHA: FERROVIA NOVA TRANSNORDESTINA	
Nº		DISCRIMINAÇÃO	REVISORES						VERIF. TECH.	EDUARDO LUZ FERREIRA		TRECHO: ELISEU MARTINS/PI - TRINDADE/PE	
										EDUARDO LUZ FERREIRA		SUBTRECHO: LOTE 02 - OBRA 03	
										EDUARDO GONCALVES JOSE THEODORO		PROJETO EXECUTIVO	
												FÓRMA - SAPATAS, PILARES E TRAVESSA - P01 E P02	
												DESENHO Nº: TR-338.006-PR-OM-E-23/08	
												REV: 02	