




FORMA E LOCAÇÃO DA FUNDÇÃO
ESCALA = 1:75

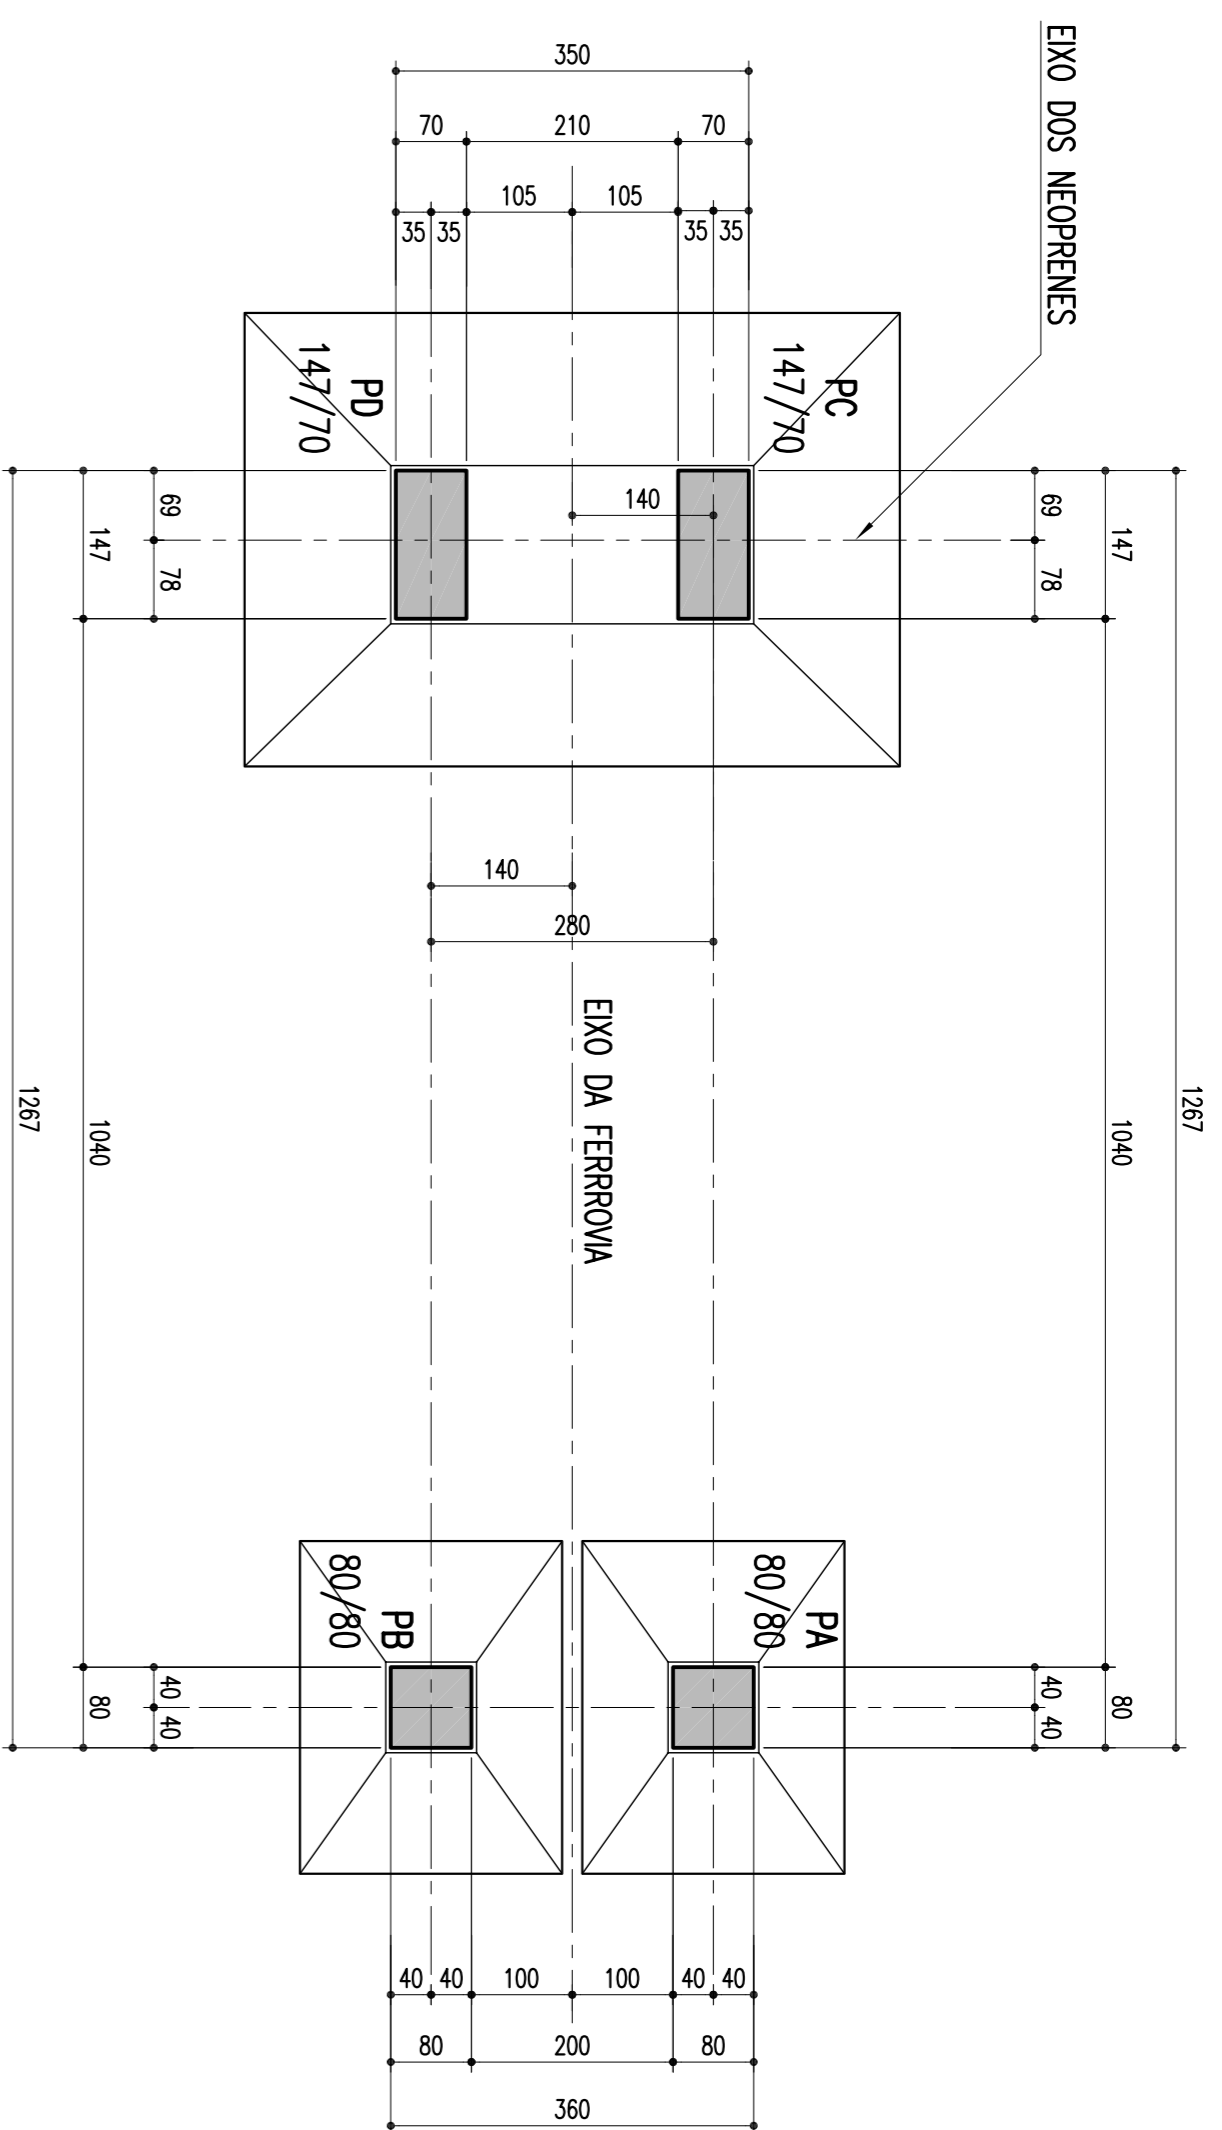


CORTE INFERIOR EM PLANTA
ESCALA = 1:75

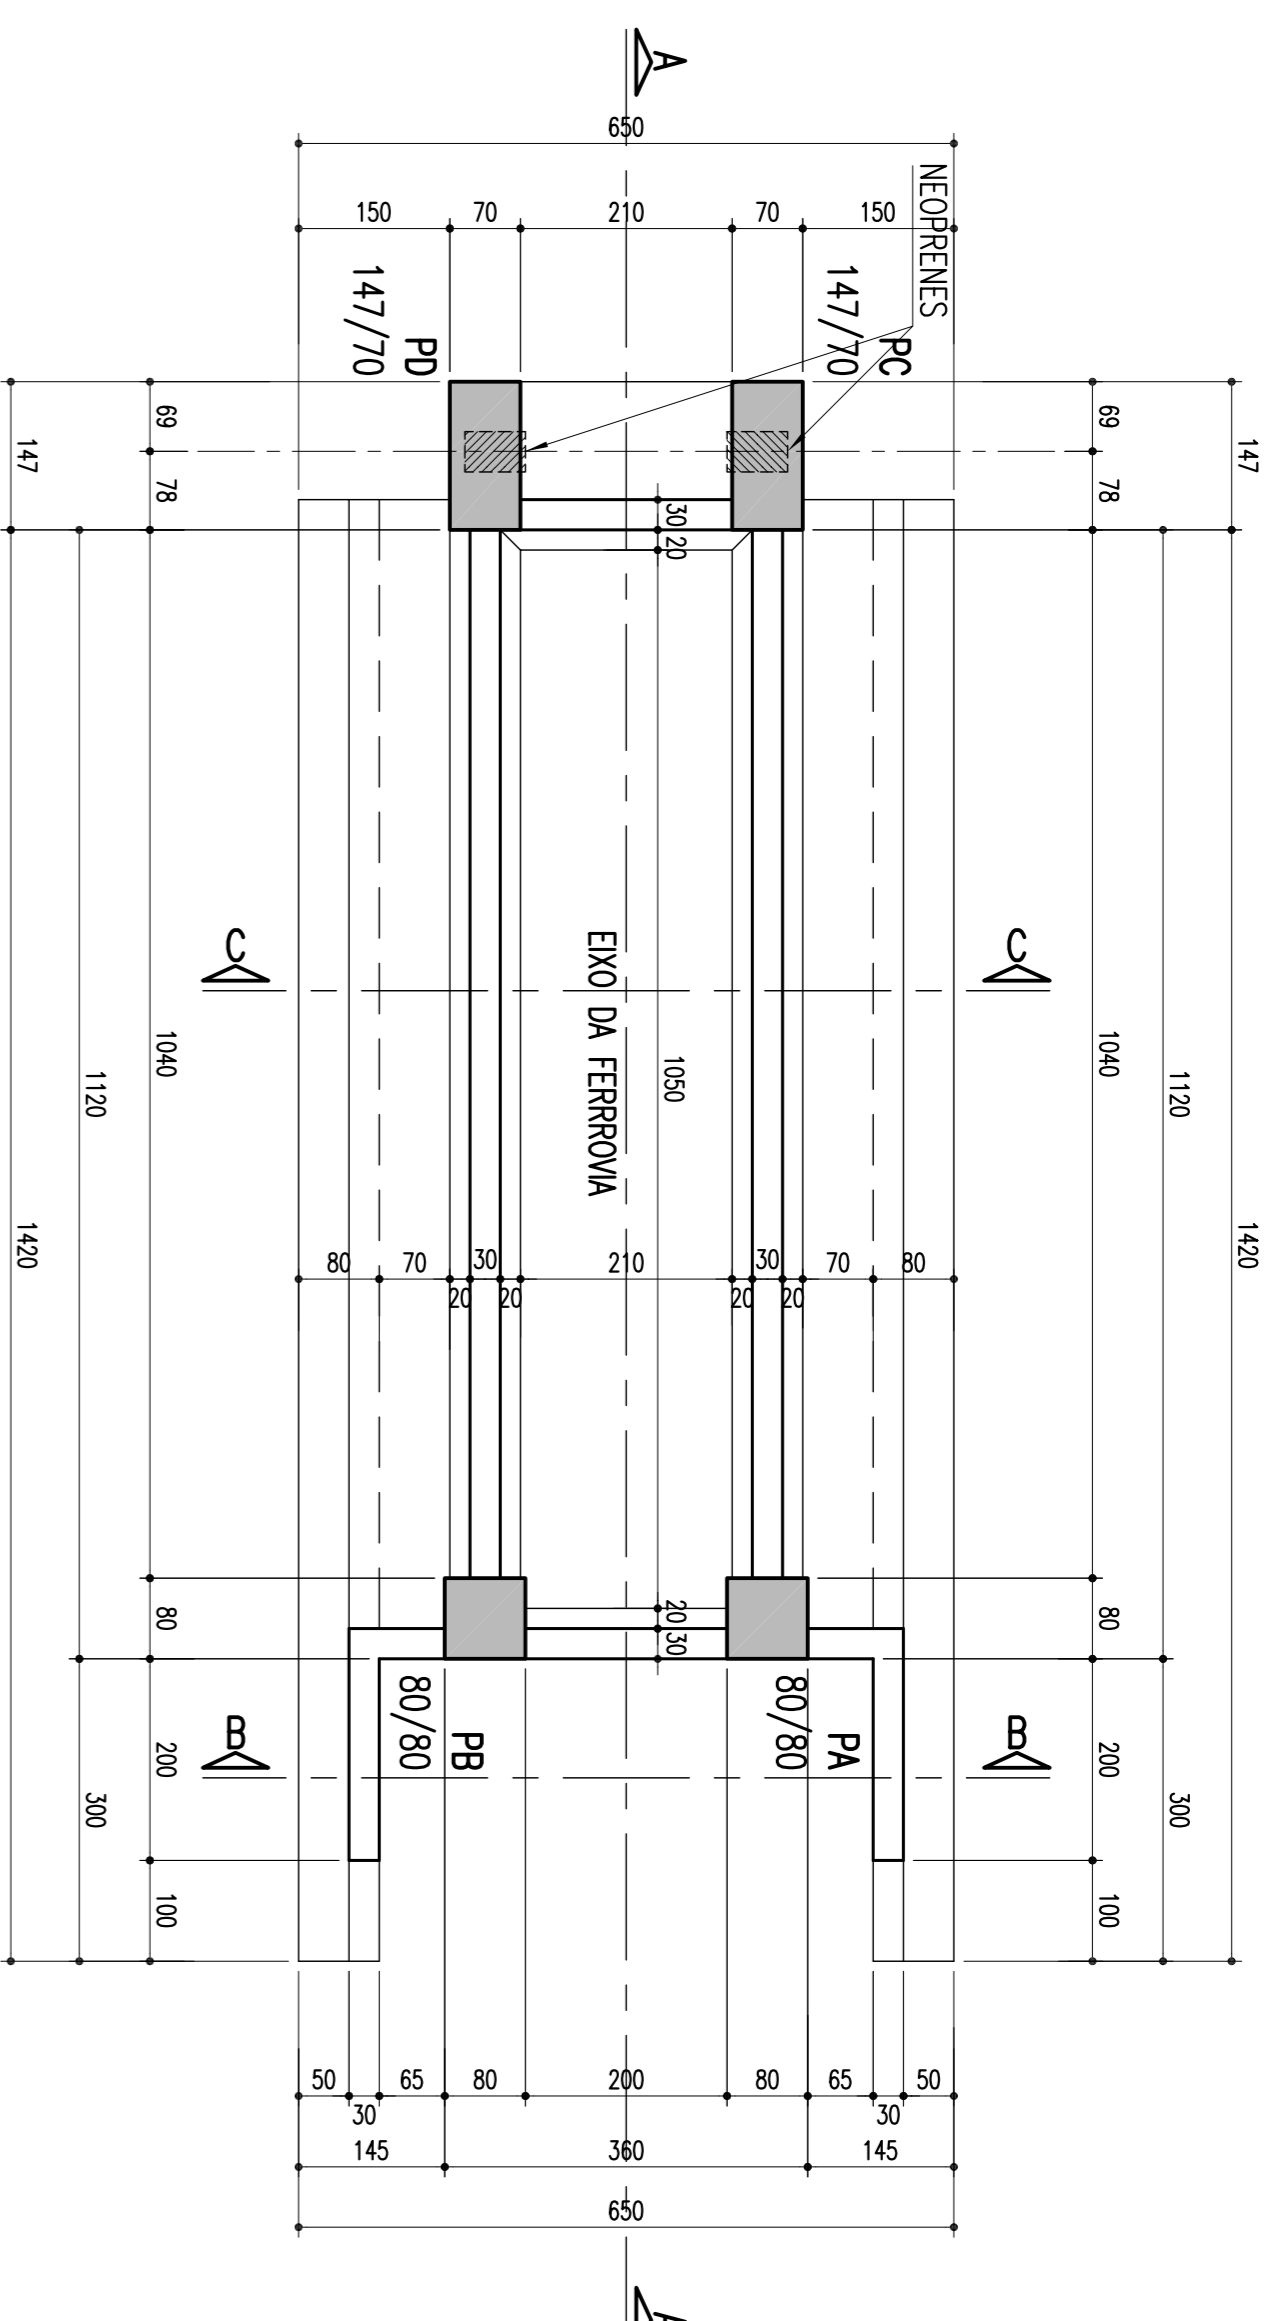


DETALHE DA SAPATA-PC E PD-450/650
ESCALA = 1:50

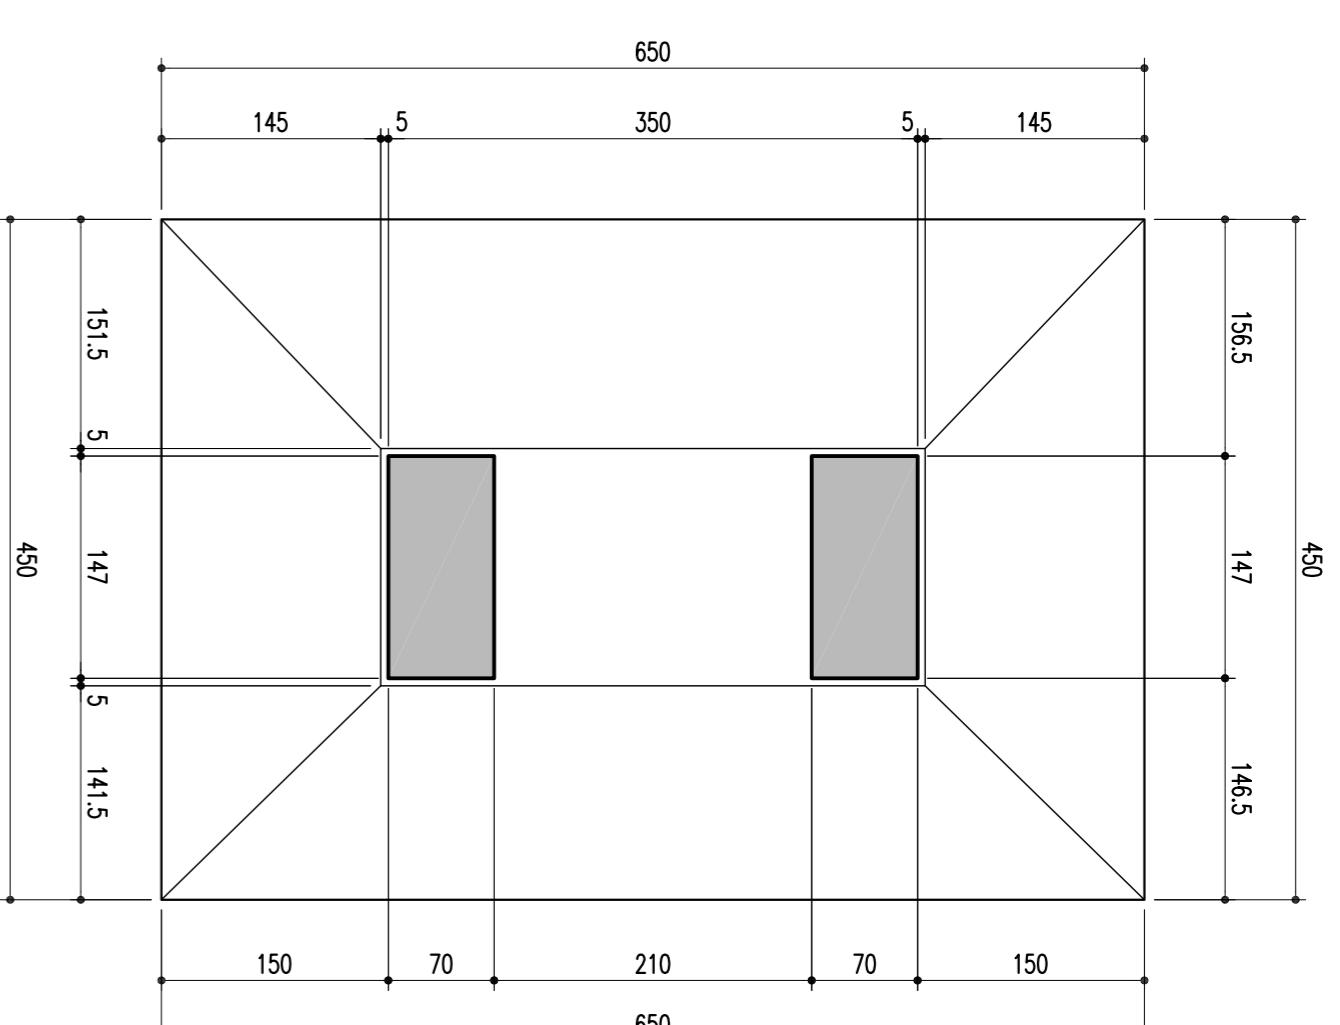


CORTE EM ELEVAÇÃO PELO EXO A-A
ESCALA = 1:75

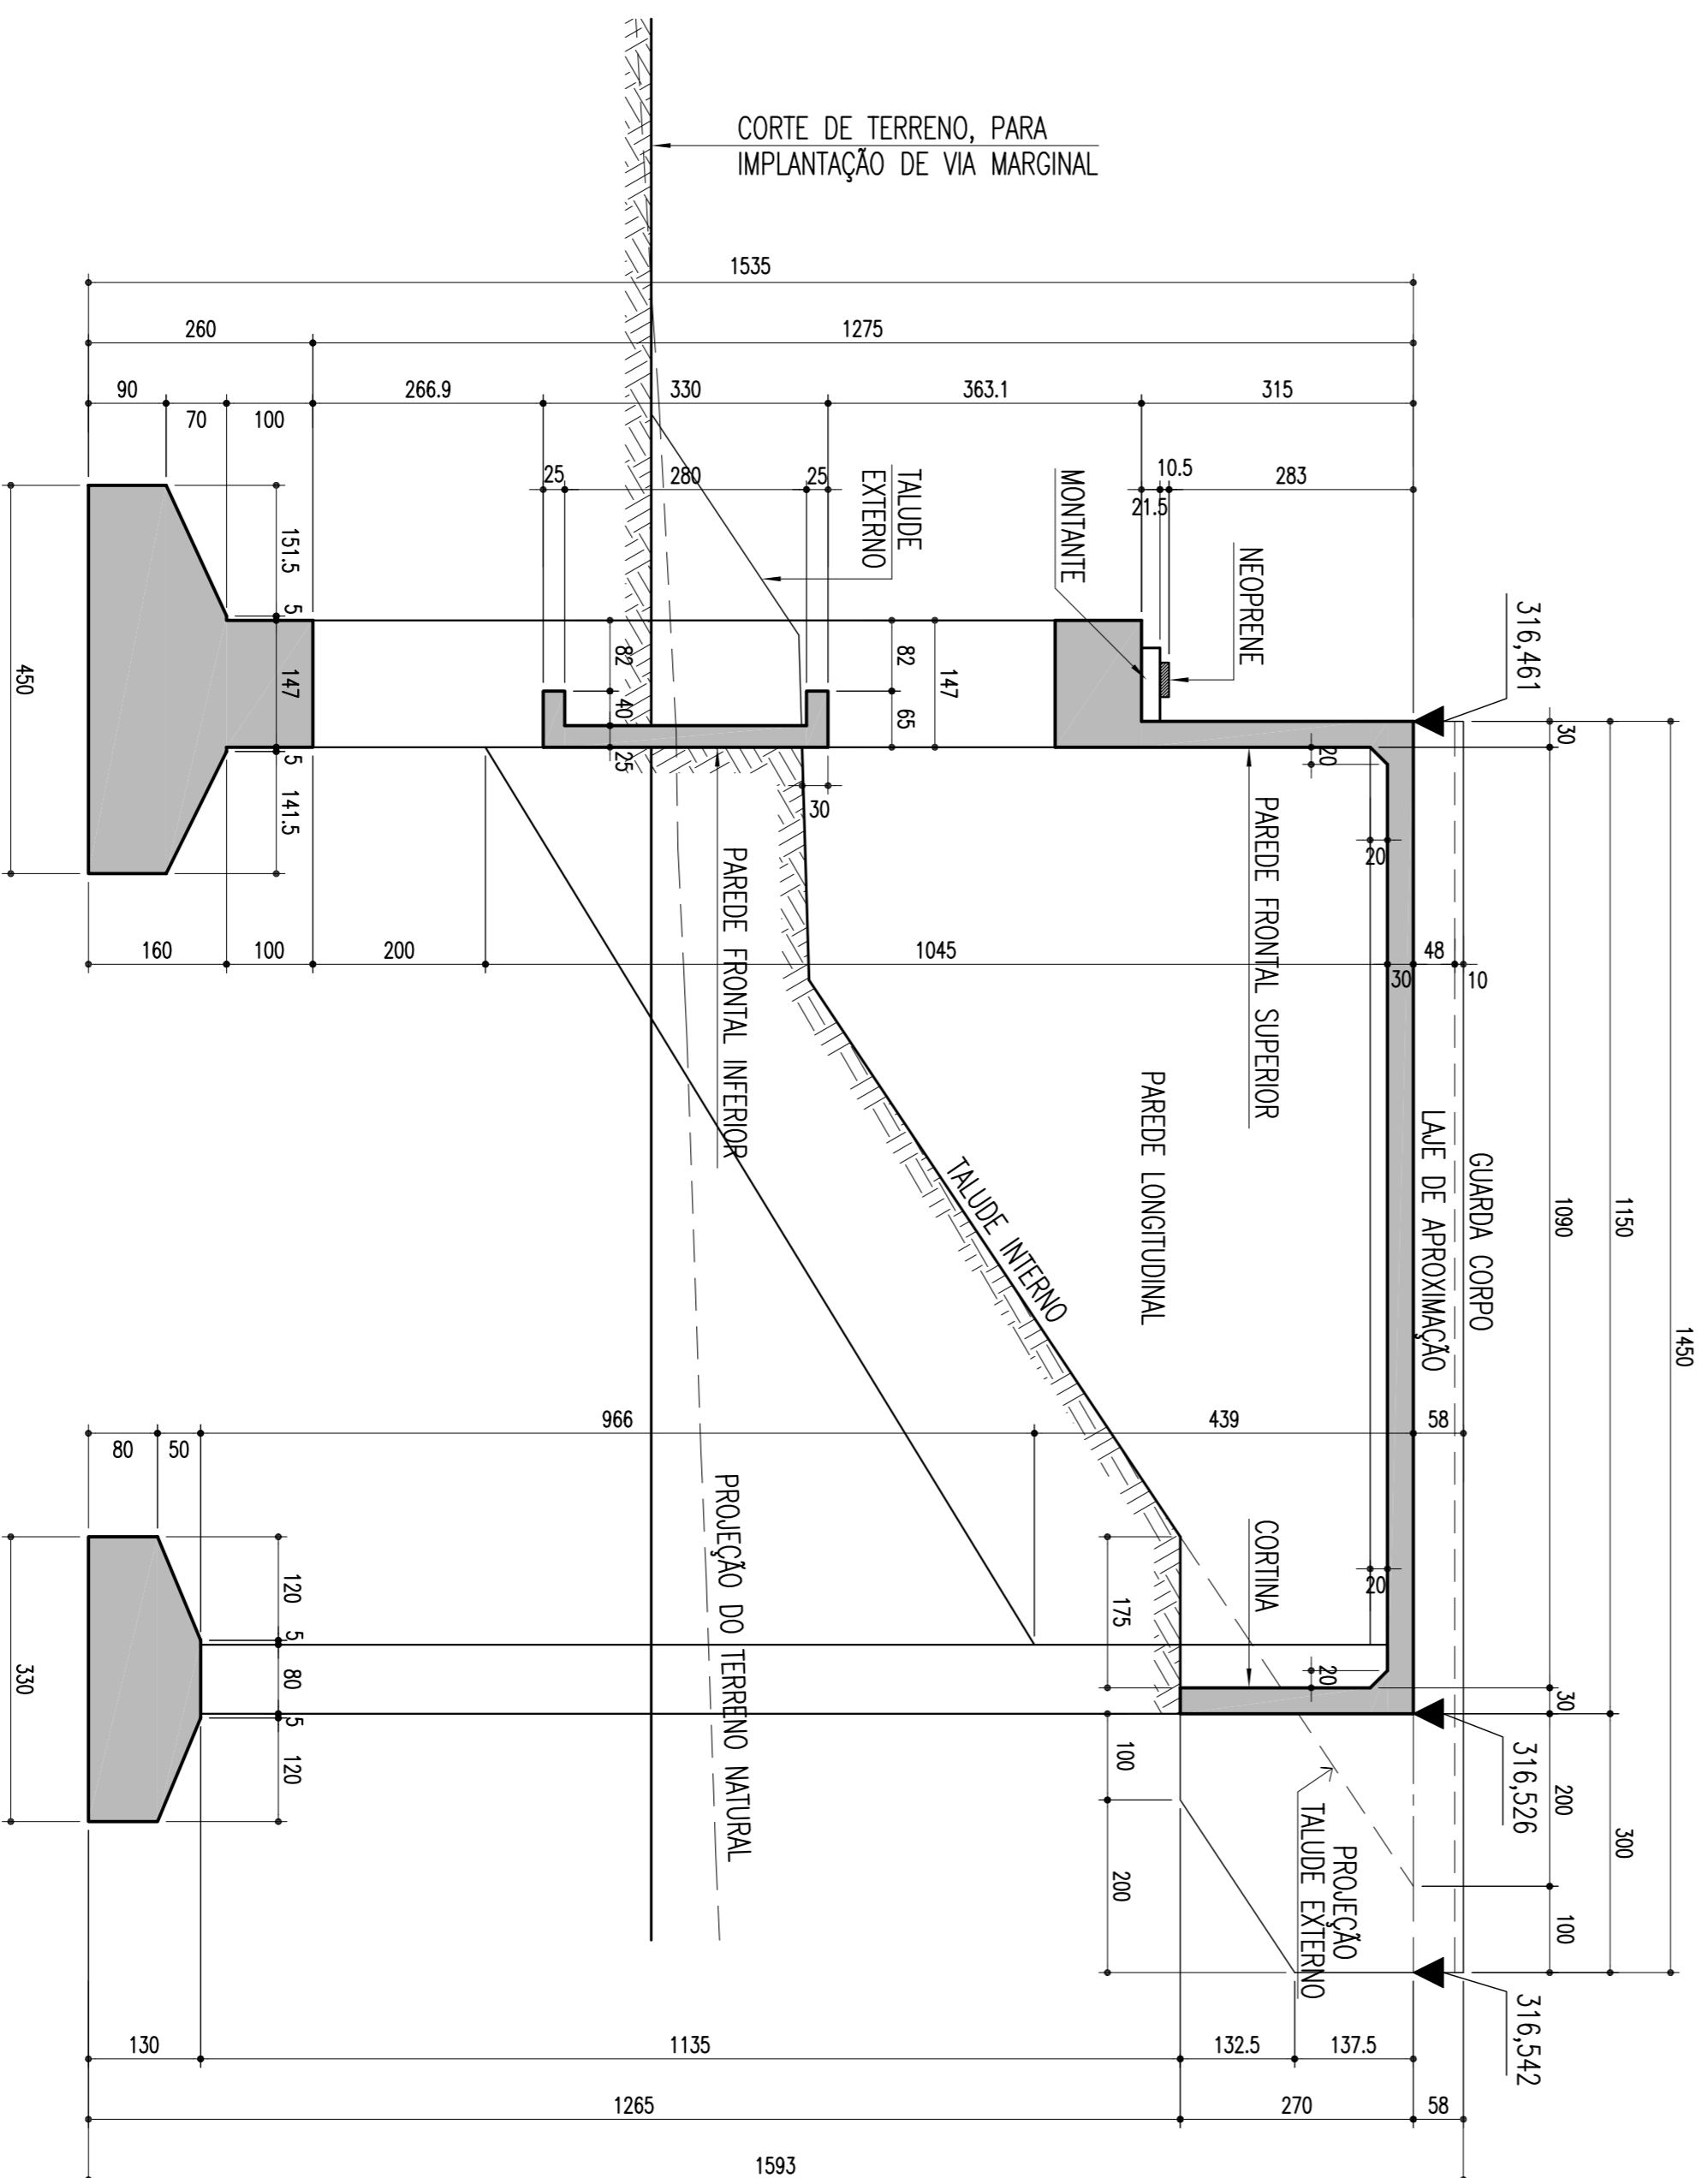


CORTE B-B
ESCALA = 1:50

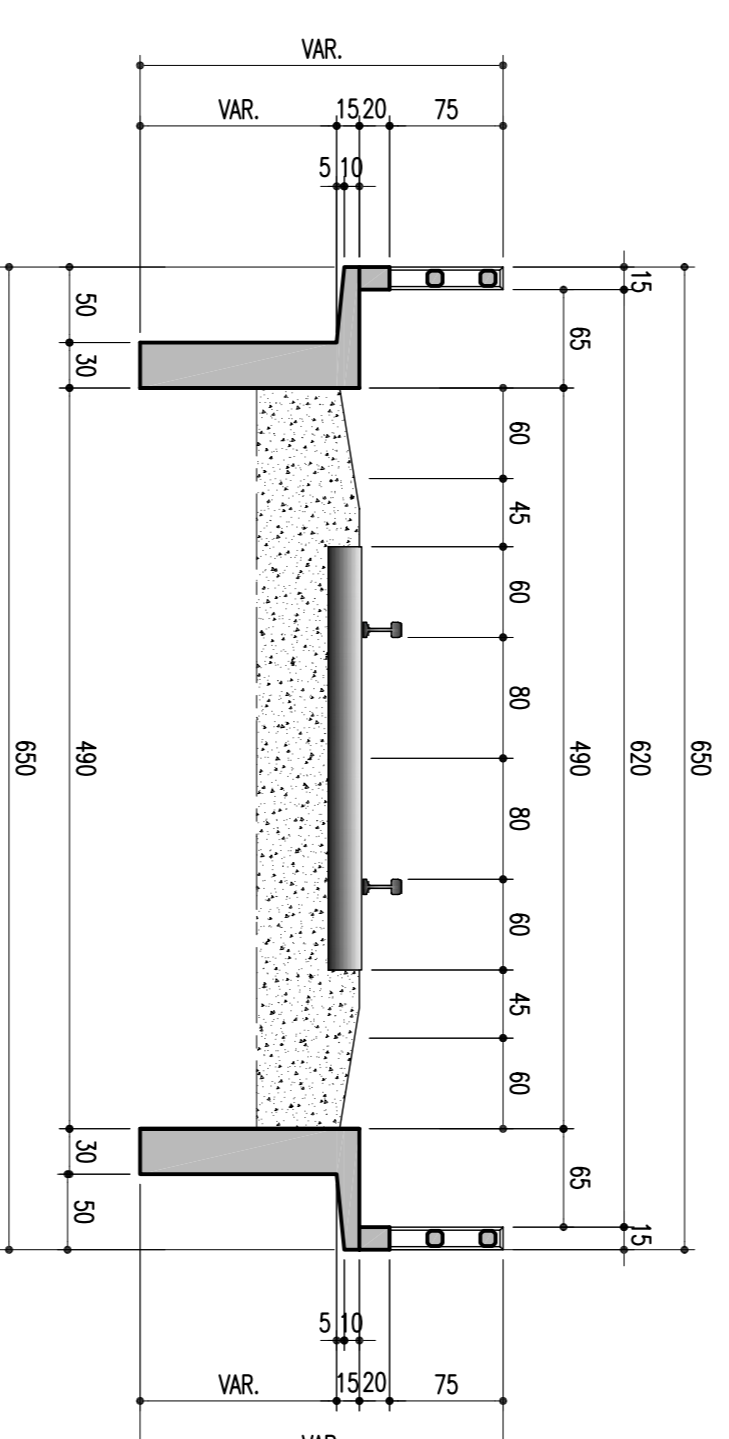

DETALHE DA SAPATA-PA E PB-330/260
ESCALA = 1:50

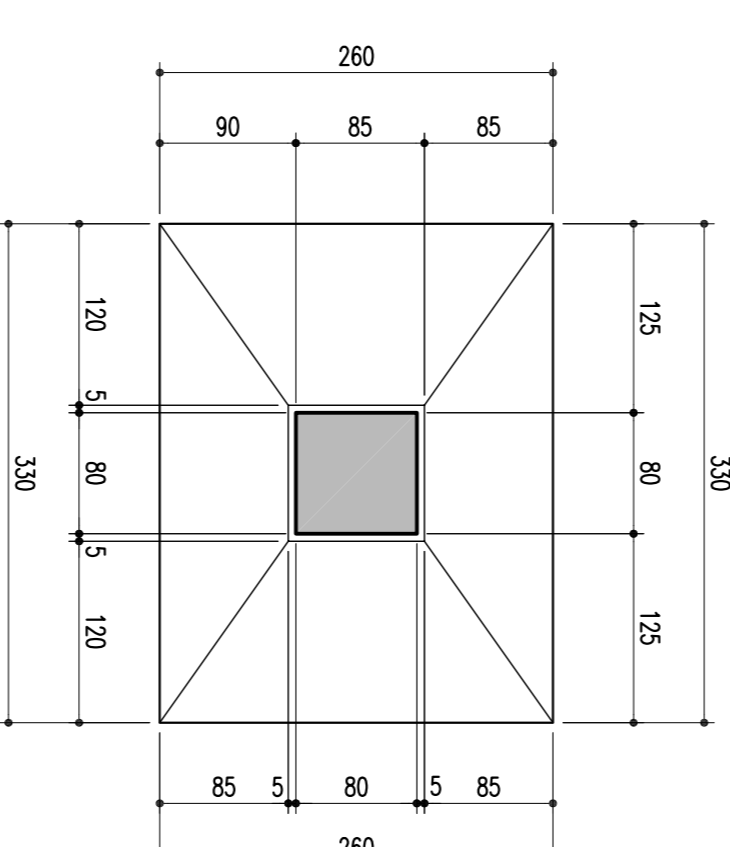

CORTE C-C
ESCALA = 1:50

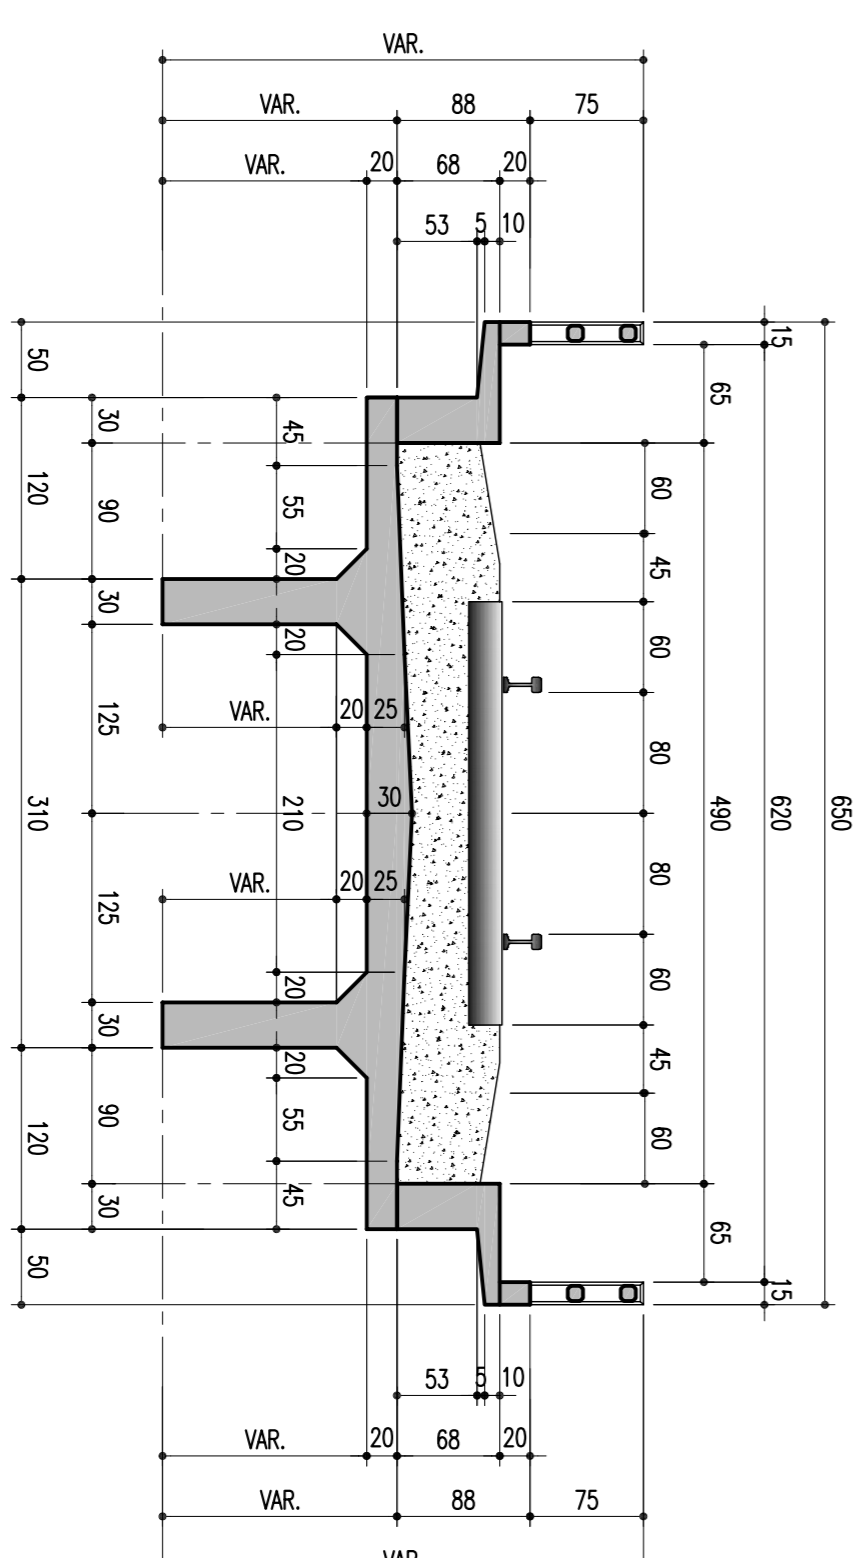

02		REVISÃO DO PROJETO EXECUTIVO	EMITENTE	VERIFICAÇÃO	APROVAÇÃO	CÓDIGO	DOCUMENTOS DE REFERÊNCIA	OBJETO	VERIF. RESP. TEC.	RES. PROJ.	DES. PROJ.	VERIF. PROJ.	RES. PROJ.	SIGLA	APROVAÇÃO	OBJETO	INDICADA	FORMA DO ENCONTRO	DES. PROJ.	REV.	
01		REVISÃO GERAL																			
00		DESCRIÇÃO GERAL																			
02		REVISÃO DO PROJETO EXECUTIVO																			
01		REVISÃO GERAL																			
00		DESCRIÇÃO GERAL																			