



TABULEIRO DO ENCONTRO 01 (1X)

ESCALA - 1:100

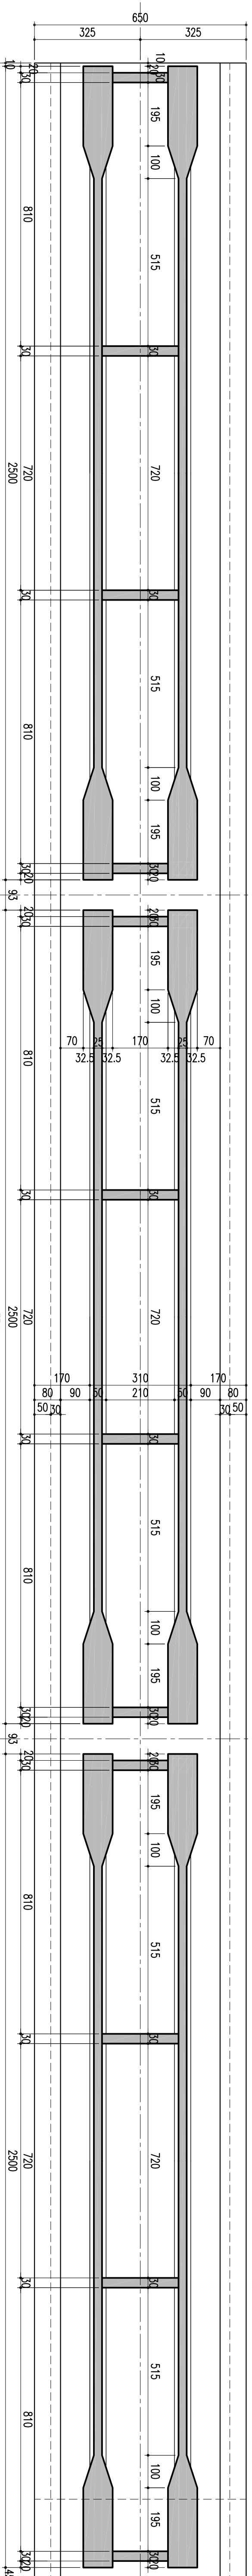

CORTE VERTICAL PELO EIXO


ESCALA - 1:100

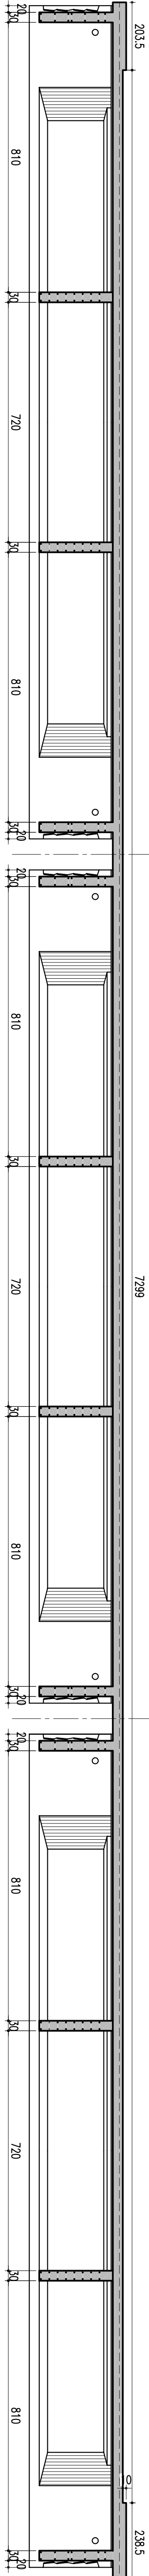

TABULEIROS INTERMEDIÁRIOS (9X)


CORTE EM PLANTA

ESCALA - 1:100

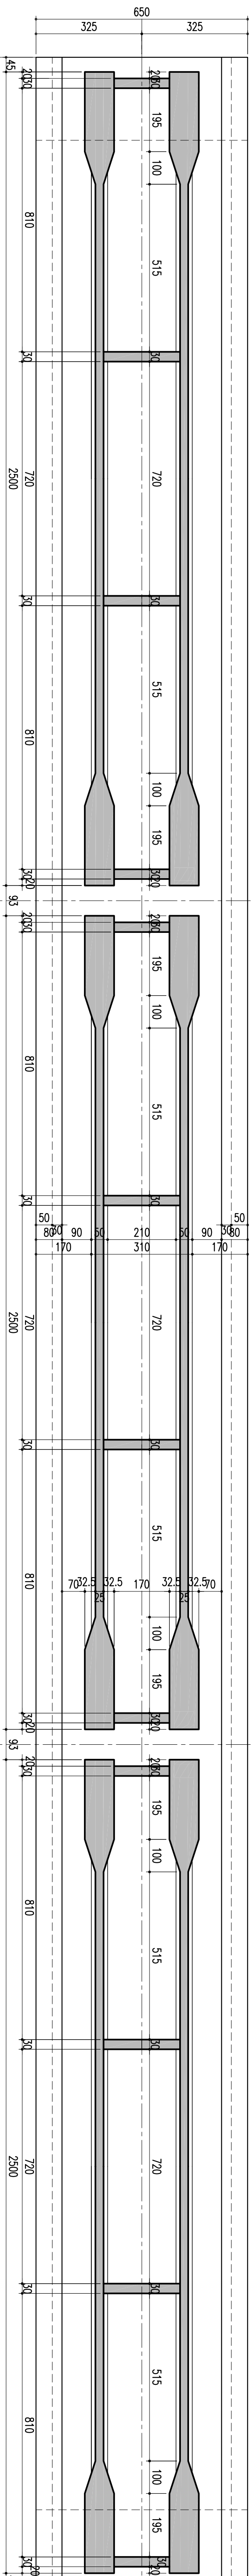

CORTE VERTICAL PELO EIXO


ESCALA - 1:100

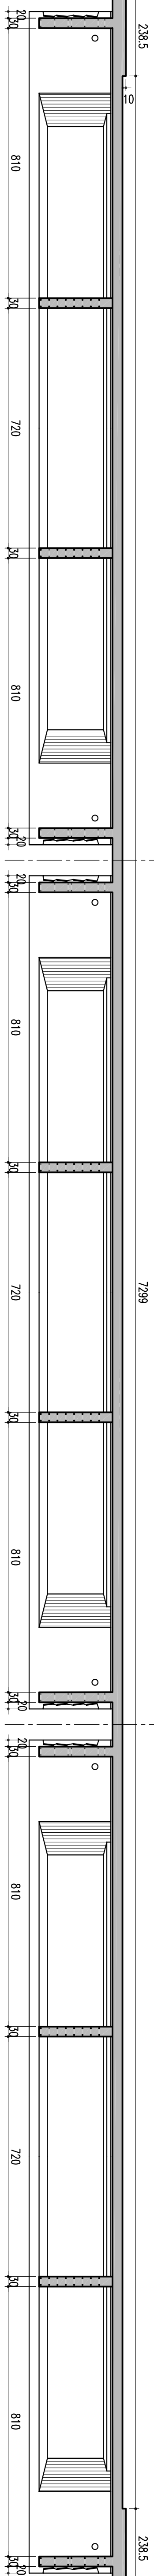

TABULEIRO DO ENCONTRO 02 (1X)


CORTE EM PLANTA

ESCALA - 1:100

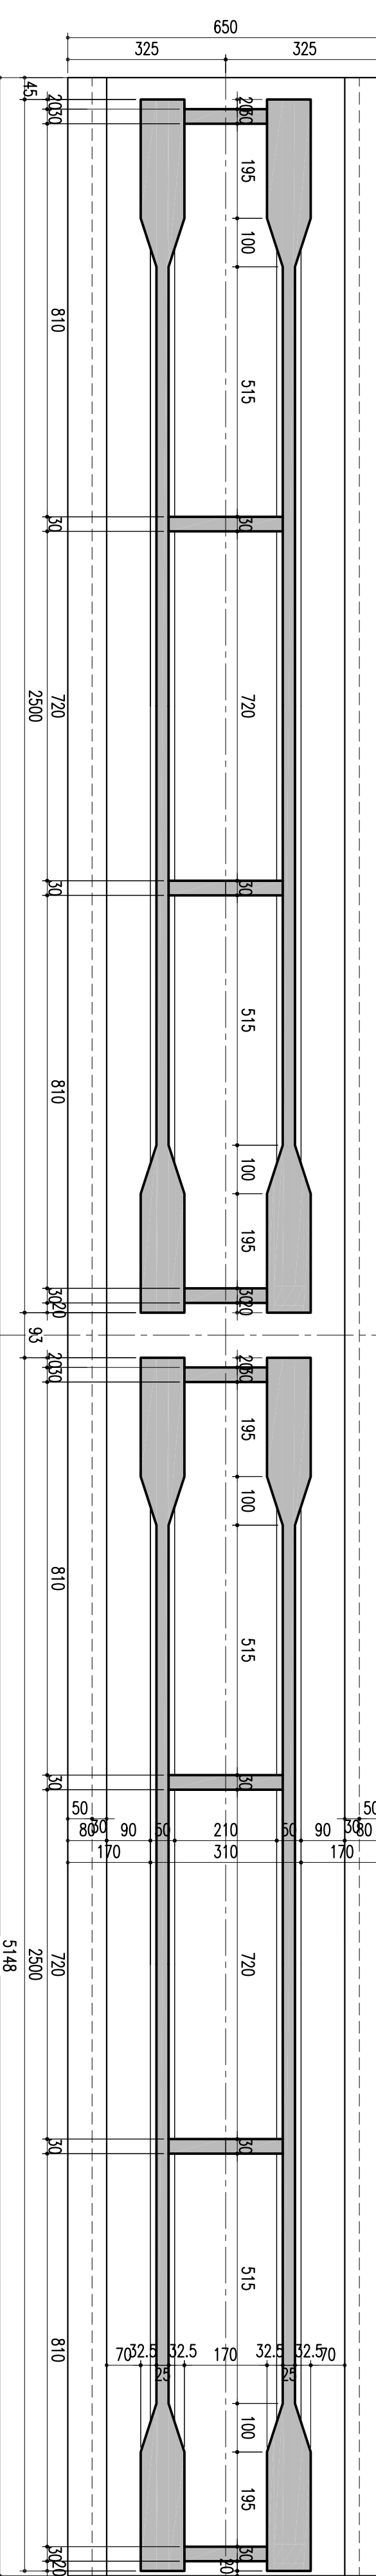

CORTE VERTICAL PELO EIXO

ESCALA - 1:100

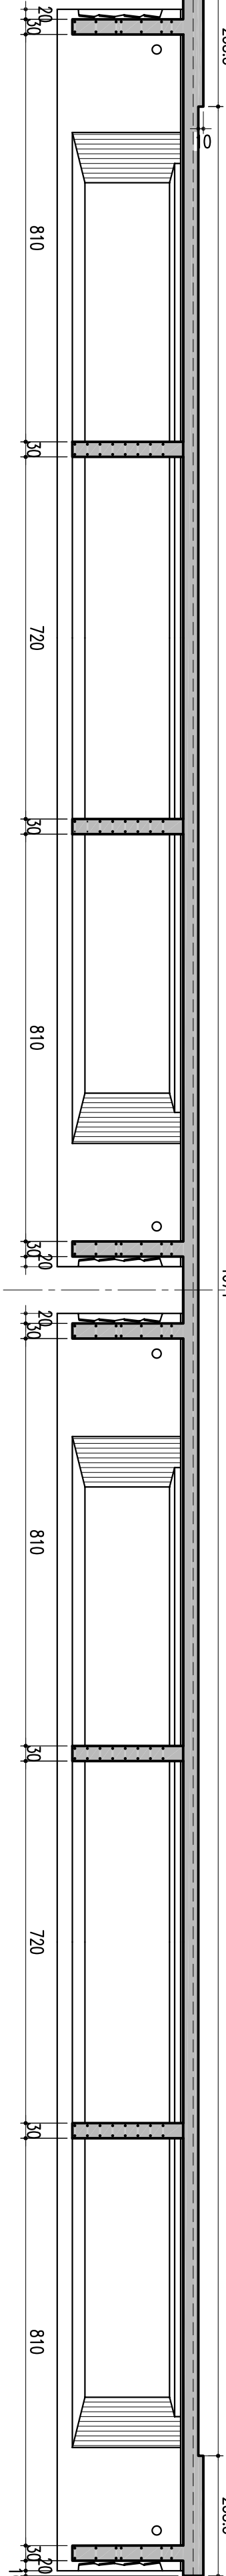

CONVENÇÕES



CONCREMAT Engenharia Ltda.
 N.º DE TRABALHO: 238.006 - CONTRATO: 02/11 - 10/2005/14
 PROJ.: LANTAS FERROVÁRIAS - COTA: 3/01-2/01
 DES.: ELDER MENEZES
 VERIF.: HENRIQUE LUIZ FERREIRA
 RESP.º TEC.: EDUARDO GONÇALVES DE JESUS FERREIRO

SIGLA

PROJ.	DES.	VERIF.	RES.P.º TEC.
/	/	/	/

ESTA FOLHA E PROPRIEDADE DA
 CN COMANHIA FERROVIÁRIA DO NORDESTE
 E SEU CONTEÚDO NÃO PODE SER COPIADO
 OU REPRODUZIDO SEM A PERMISSÃO
 OU APROVAÇÃO DESTE DOCUMENTO NÃO
 EMITE A RESPONSABILIDADE DE SUA
 RESPONSABILIDADE SOBRE O MESMO.

APROVAÇÃO

SIGLA	/
-------	---



COMPANHIA FERROVIÁRIA DO NORDESTE

LINHA: FERROVIA NOVA TRANSNORDESTINA
 TRECHO: ELSEU MARTINS/PI - TRINDADE/PE
 SUBTRECHO: LOTE 02 - OBRA 03

OBJETO

LONGARINAS E TABULEIROS
 PLANTA E CORTE LONGITUDINAL

REVISÃO Nº: 02