


LOCAÇÃO E SITUAÇÃO DA OBRA 04

ESTACA TALVEGUE
21046+10,83m
M.E. COTA = 315,920

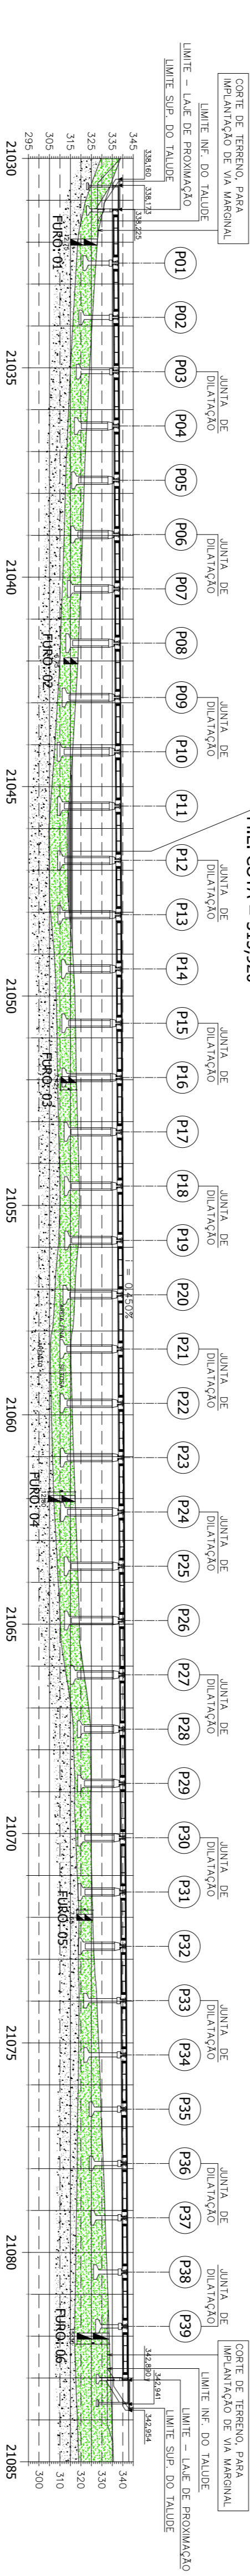

ELEVACÃO EM CORTE

NOTA:
NA COTA FINAL DA PERFORAÇÃO DO FURO DE SONDAGEM, CONFORME DETALHE NESTA PLANTA, ADICIONAR MAIS 1m, P/COTA DE FUNDO DA SAPATA, CONFORME SOLICITAÇÃO DO CALCULISTA.

FURO DE SONDAGEM	COTA	LOCALIZAÇÃO	Nº GOLPES	PROFUNDIDADE (m)	CONVENÇÃO GRAFICAS	DESCRIÇÃO DO MATERIAL
FURO DE SONDAGEM 02	318,557	LOCALIZAÇÃO: ESTACA 21.042 + 0,00- EIXO	3	1,00	+	Areia fina e média, forô e pouco compacto, amarelado.
	311,807	311,807	8	6,00	+	Areia fina e média, silteosa, pouco e medianamente compacto, amarelo claro.
	310,420	310,420	10	8,00	+	Final da Perforação Impermeável à Peça de Lavagem
FURO DE SONDAGEM 03	317,240	LOCALIZAÇÃO: ESTACA 20.032 + 0,00- EIXO	6	1,00	+	Areia fina e média, silteosa, pouco compacto, amarelado.
	317,246	317,246	7	2,00	+	Areia fina silteosa, pouco argilosa, pouco e medianamente compacto, amarelo claro.
	304,446	304,446	9	5,80	+	Final da Perforação Impermeável à Peça de Lavagem
FURO DE SONDAGEM 04	325,648	LOCALIZAÇÃO: ESTACA 21.062 + 0,00- EIXO	5	0,00	+	Areia fina silteosa, forô, pouco compacto, cinza claro.
	325,648	325,648	9	2,00	+	Areia fina silteosa, forô, pouco compacto, cinza claro.
	317,988	317,988	12	4,00	+	Idem, medianamente compacto, cinza claro.
FURO DE SONDAGEM 05	333,485	LOCALIZAÇÃO: ESTACA 21.072 + 0,00- EIXO	6	1,00	+	Areia média, silteosa, amarelo acinzentado.
	333,485	333,485	15	5,00	+	Areia fina e média, silteosa, pouco argilosa, pouco compacto, cinza claro.
	318,185	318,185	15	7,65	+	Final da Perforação Impermeável à Peça de Lavagem
FURO DE SONDAGEM 06	333,485	LOCALIZAÇÃO: ESTACA 21.082 + 0,00- EIXO	8	0,00	+	Areia fina e média silteosa, pouco compacto, cinza escura.
	333,485	333,485	13	2,00	+	Areia fina e média silteosa pouco compacto, cinza escura.
	318,185	318,185	17	8,00	+	Final da Perforação Impermeável à Peça de Lavagem

*** COTA P/ EIXO SUPERIOR DO TABULEIRO.**

QUADRO DE PILARES

PILARES: COMP. m	COTA* PILARES: COMP. m	COTA* PILARES: COMP. m	COTA* PILARES: COMP. m					
P1	11,50	338,340	P20	23,40	340,560	P39	9,90	342,779
P2	13,50	338,460	P21	25,00	340,677			
P3	14,90	338,573	P22	25,00	340,794			
P4	16,10	338,691	P23	25,00	340,911			
P5	17,50	338,807	P24	25,00	341,027			
P6	18,00	338,924	P25	23,40	341,144			
P7	19,80	339,041	P26	23,40	341,261			
P8	20,70	339,158	P27	20,70	341,378			
P9	22,50	339,275	P28	17,50	341,495			
P10	25,00	339,391	P29	17,50	341,611			
P11	25,00	339,509	P30	17,50	341,728			
P12	25,00	339,626	P31	17,50	341,845			
P13	25,00	339,743	P32	17,50	341,962			
P14	23,40	339,859	P33	14,90	342,078			
P15	23,40	339,976	P34	14,90	342,195			
P16	23,40	340,093	P35	12,50	342,312			
P17	22,50	340,210	P36	12,50	342,429			
P18	22,50	340,327	P37	12,00	342,546			
P19	22,50	340,443	P38	10,80	342,662			

REVISÃO DO PROJETO EXECUTIVO		EMITENTE		VERIFICAÇÃO		APROVAÇÃO		CÓDIGO		DOCUMENTOS DE REFERENCIA		OBJETO		RESERVAS	
Nº	DISCRIMINAÇÃO	REVISÃO	DISCRIMINAÇÃO	VERIFICAÇÃO	APROVAÇÃO	CÓDIGO	DOCUMENTOS DE REFERENCIA	OBJETO	RESERVAS	SIGNATURA	DATA	SIGNATURA	DATA	SIGNATURA	DATA
02	REVISÃO DO PROJETO EXECUTIVO														
01	REVISÃO GERAL														
	DISCRIMINAÇÃO														

CONDIÇÕES		CONVENIÊNCIAS	
N.º DE TRABALHO: 23.006	CONTRATO: CNF.N.º 00000004	END. DE LOCAÇÃO	
HABILITADO: LUIZ FERREIRA, CREA 338.046/E		LADRILHO	
VERIF. TÉCNICA: HABILITADO: LUIZ FERREIRA, CREA 338.046/E		PAVIMENTO DE DOMÍNIO	
		OP-SET DE ALIBRISO	
		OP-SET DE CORTE	
		SUPREVISÃO ESTÁTICA	
		ORÇAMENTO DE TERMO DE ABERTURA	

APPROVAÇÃO

SUBSCRITO:	OBJETO:	DESENHO N.º:	REV.:
ELISEU MARTINS/PI - TRINDADE/PE	PROJETO EXECUTIVO	338,006-PE-04E-24001	02
LOCAÇÃO E SITUAÇÃO GERAL			