




TABULEIRO DO ENCONTRO 01 (1X)
ESCALA - 1:100

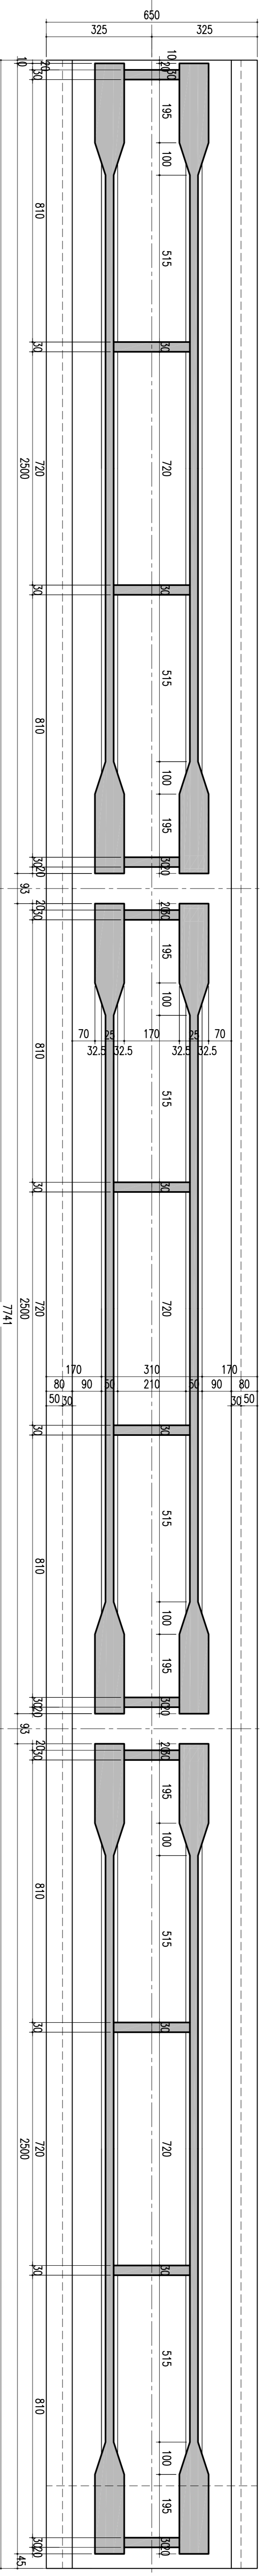


CORTE VERTICAL PELO EIXO
ESCALA - 1:100

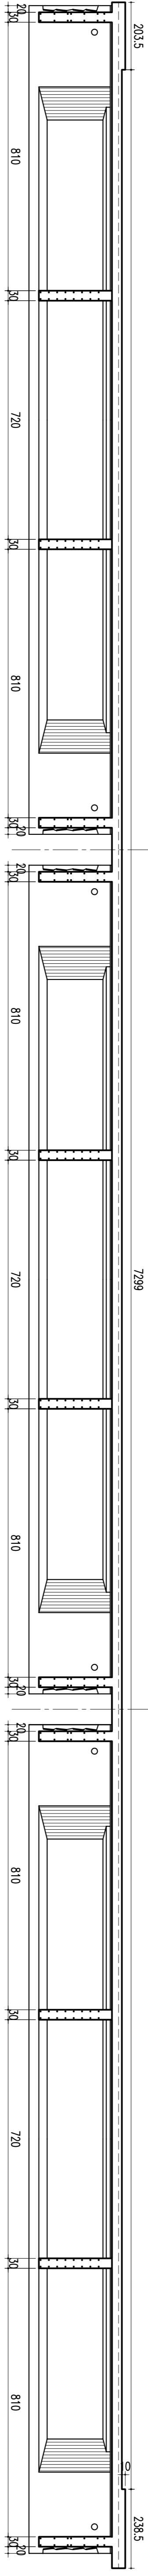

TABULEIROS INTERMEDIARIOS (12X)
CORTE EM PLANTA
ESCALA - 1:100

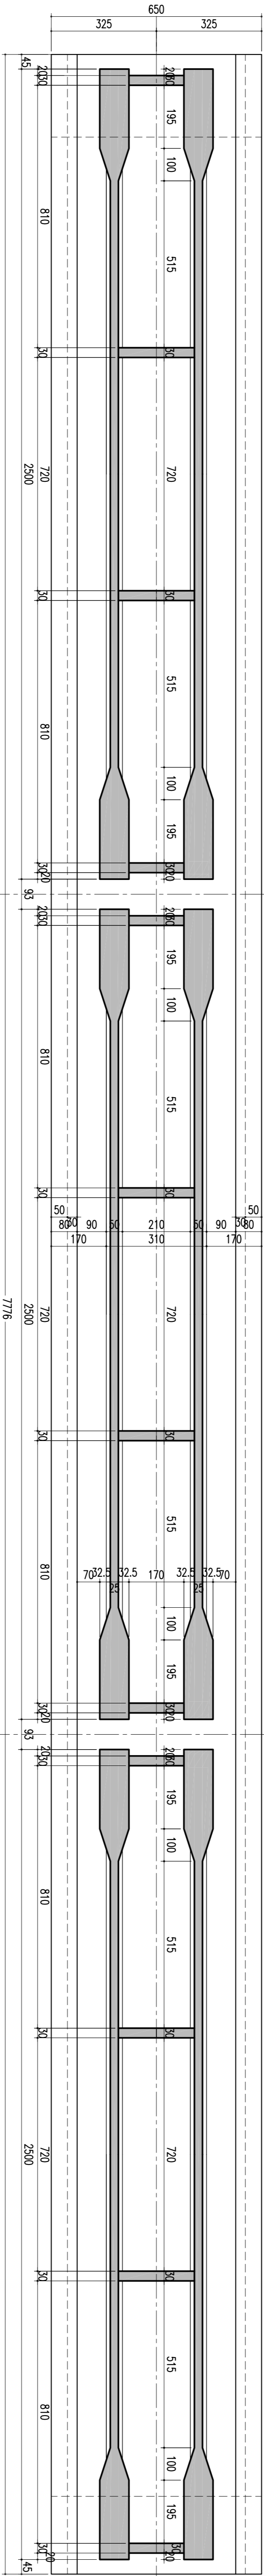


CORTE VERTICAL PELO EIXO
ESCALA - 1:100

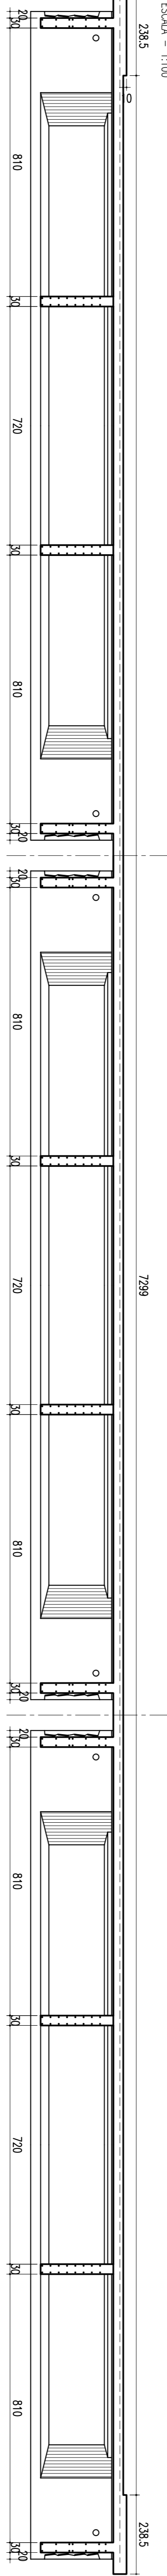


TABULEIRO DO ENCONTRO 02 (1X)

CORTE EM PLANTA
ESCALA - 1:100

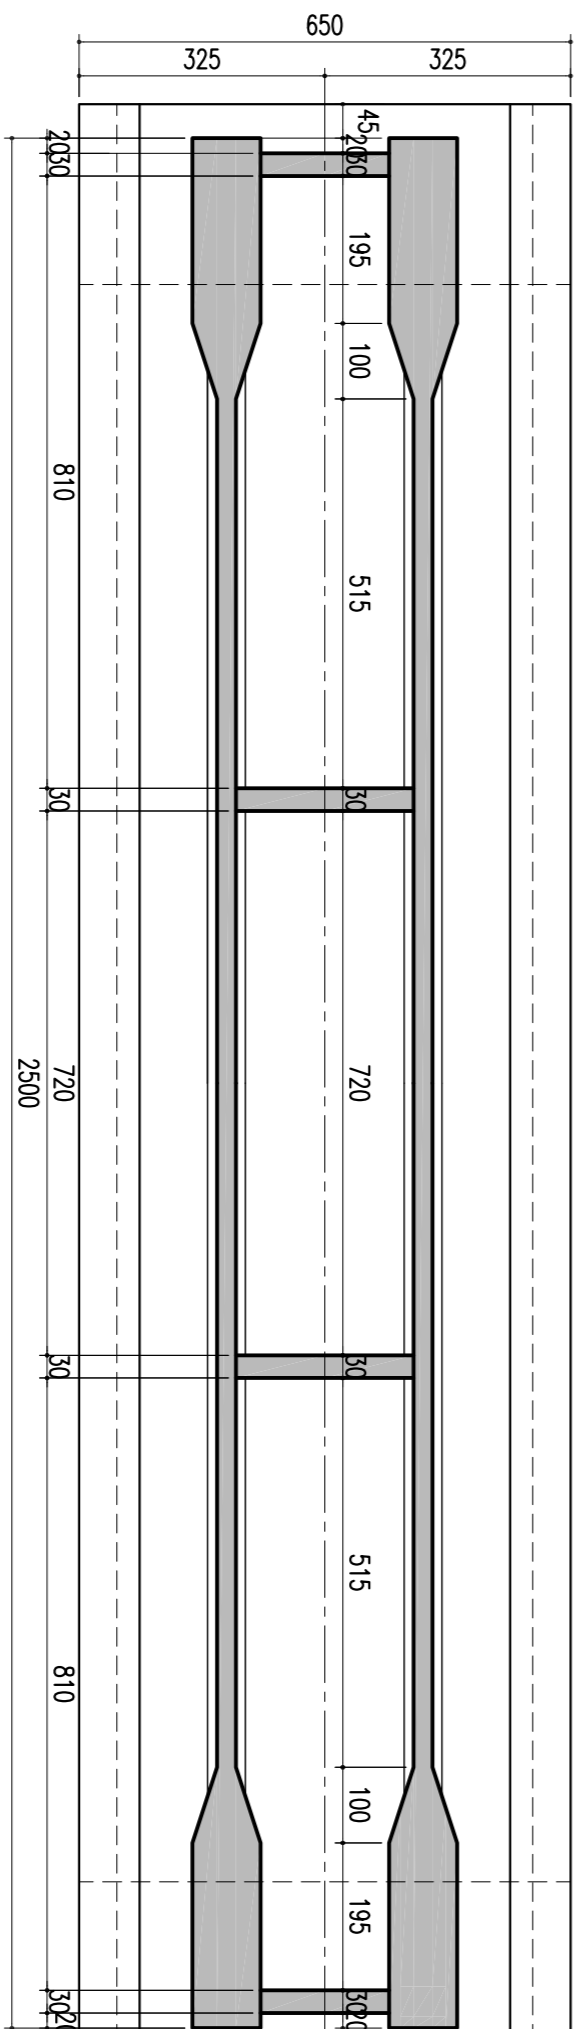

CORTE VERTICAL PELO EIXO
ESCALA - 1:100

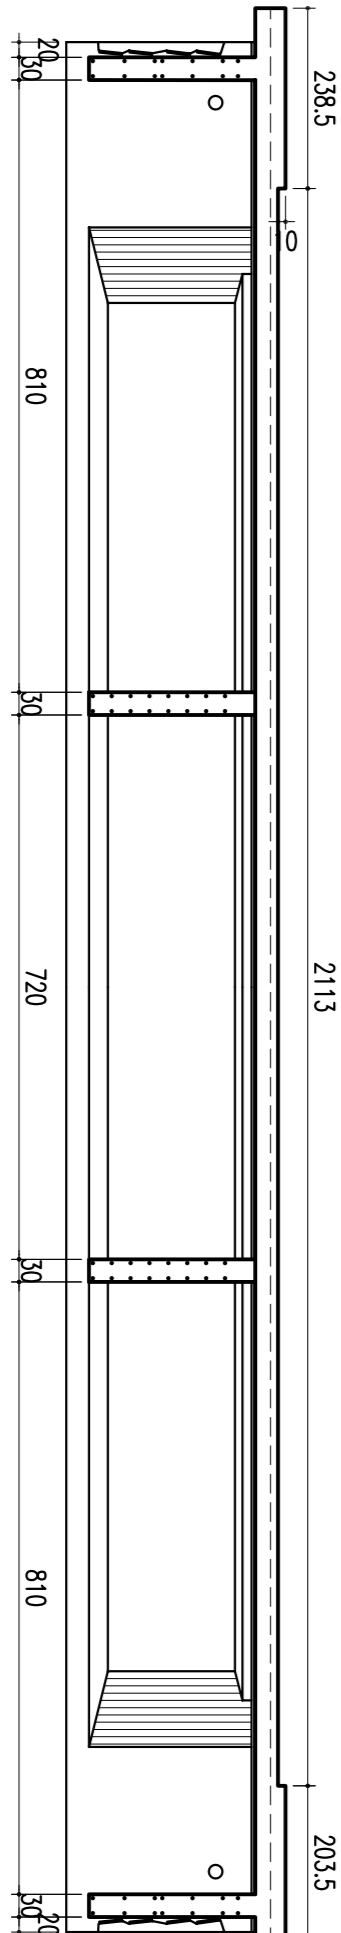

CONVENÇÕES				N.º DE TRABALHO: 23.836 - CONTRATO: 02/11 - 10/2004/14 PROJ.: EDUARDO REBENO DES.: EDUARDO REBENO VERIF.: EDUARDO REBENO RESP.º TEC.: EDUARDO REBENO	
ESTA TITULA E PROPRIEDADE DA CNR CONNANIA FERROVIARIA DO NORDESTE E SEU CONTEUDO NAO PODE SER COPIADO OU REPRODUZIDO SEM A PERMISSAO OU A APROVACAO DESTE DOCUMENTO NAO EMITE A RESPONSABILIDADE DE SUA RESPONSABILIDADE SOBRE O MESMO.		COMPANHIA FERROVIARIA DO NORDESTE		LINHA: FERROVIA NOVA TRANSNORDESTINA TRECHO: ELISEU MARTINS/PI - TRINDADE/PE SUBTRECHO: LOTE 02 - OBRA 04	
REVISÃO DO PROJETO EXECUTIVO REVISÃO GERAL DESCRIÇÃO REVISÕES		EMITENTE VERIFICAÇÃO APROVAÇÃO		OBJETIVO DOCUMENTOS DE REFERENCIA	
Nº 02 01		CÓDIGO		DES. Nº TR-338.006-PR-OM-E-24045	