




ELEVAÇÃO EM CORTE A-A
(P02 = 13,00m)
ESCALA = 1/75

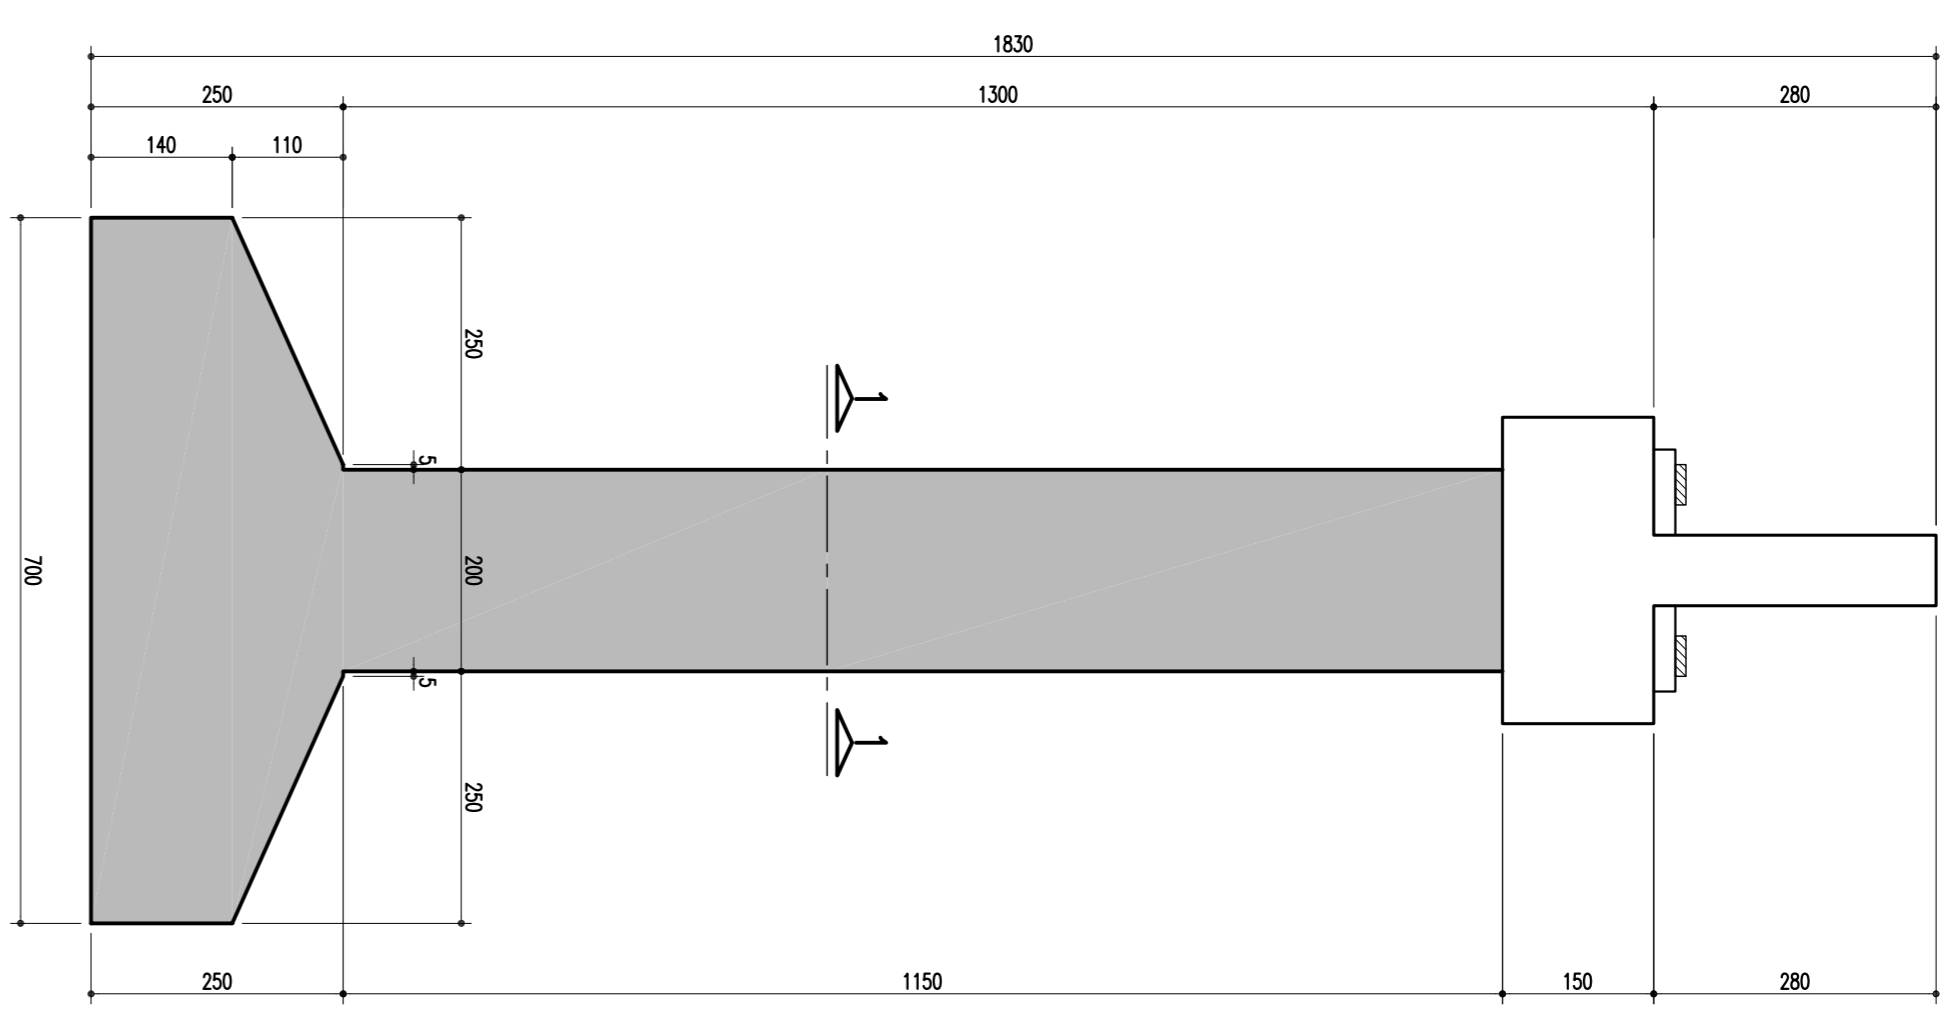


ELEVAÇÃO EM CORTE B-B
(P02 = 13,00m)
ESCALA = 1/75

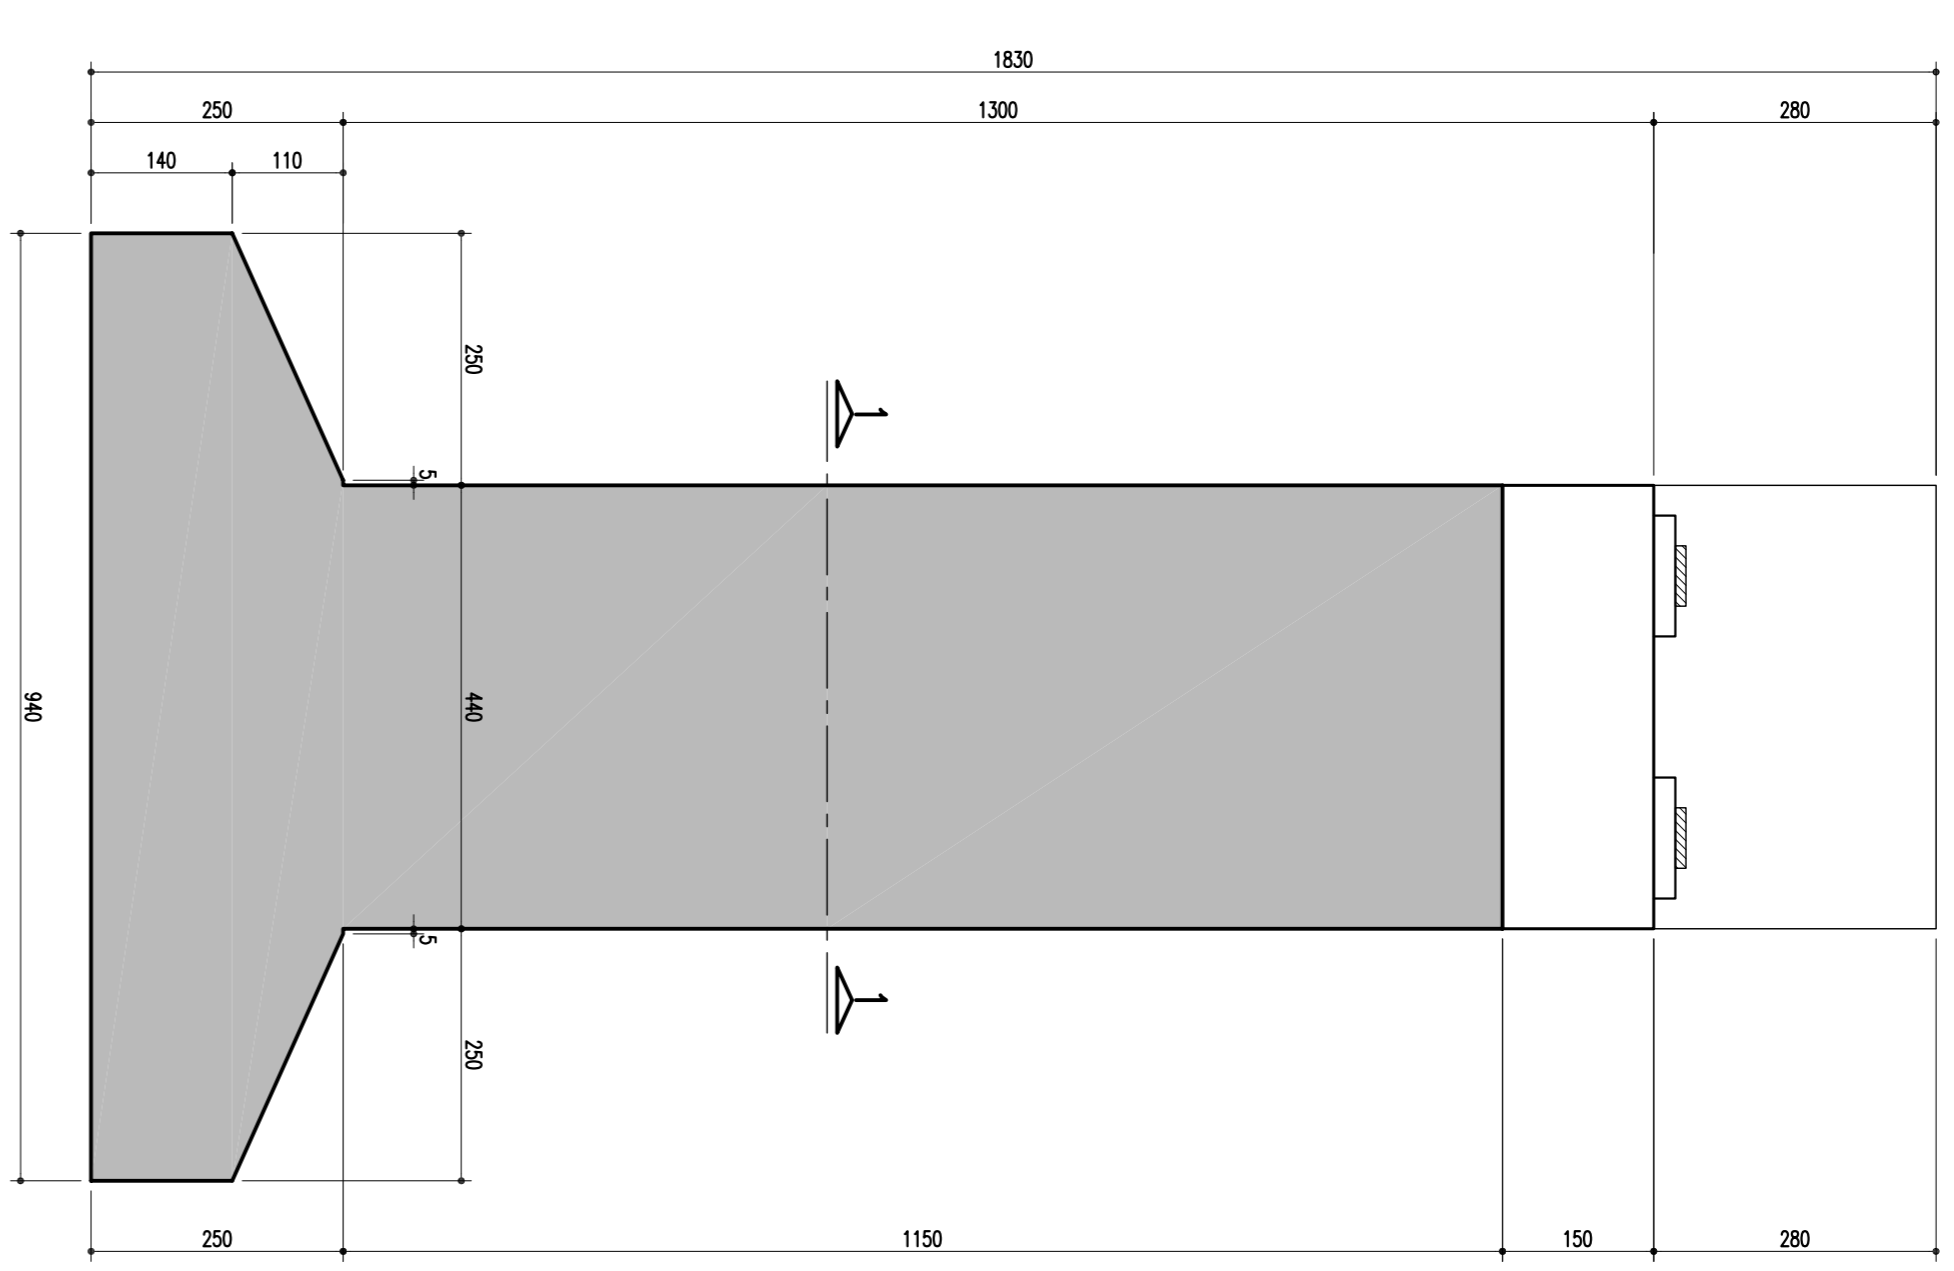


TRAVESSA - CORTE C-C
ESCALA = 1/50

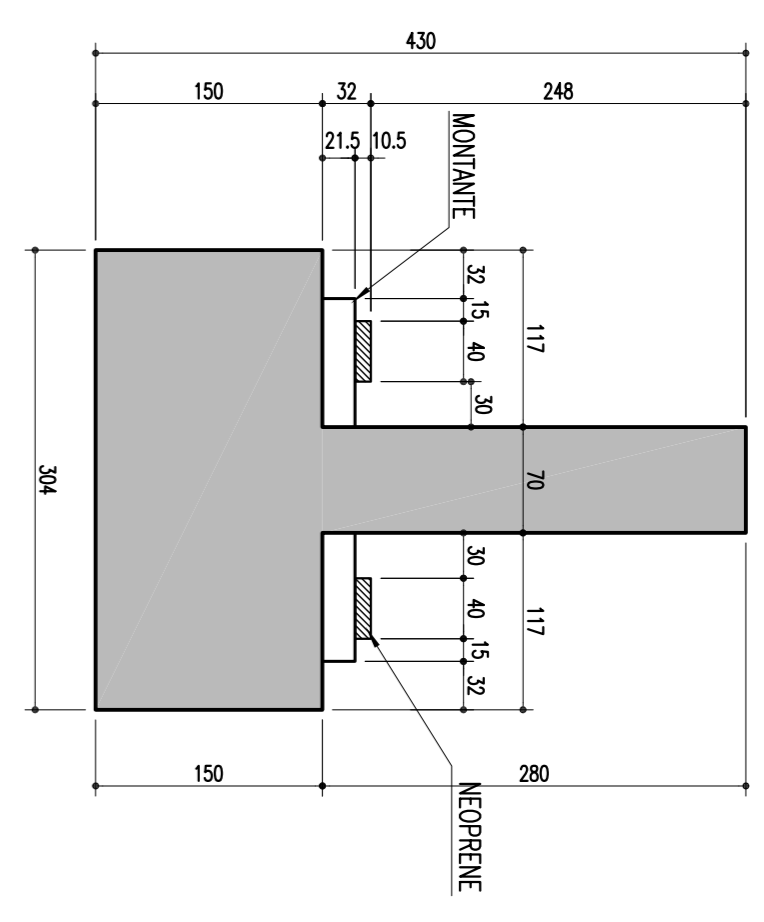


TRAVESSA - CORTE D-D
ESCALA = 1/50

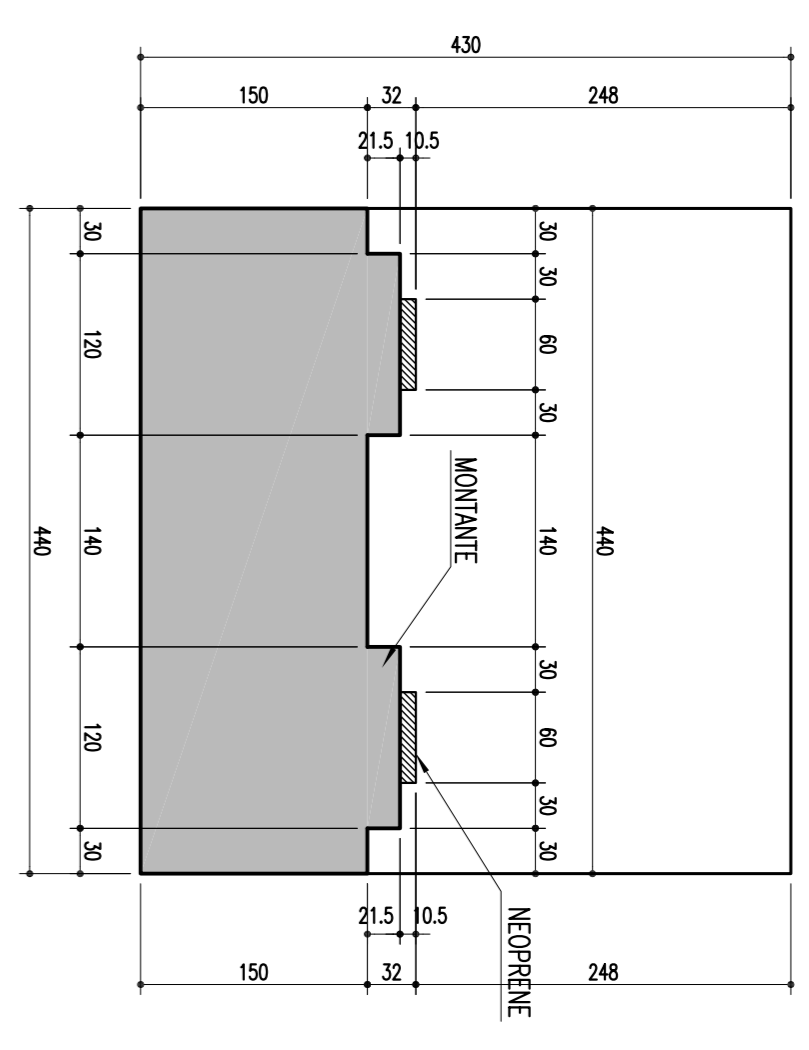


DETALHE: TRAVESSA E LOCAÇÃO DOS MONTANTES-85/120/21.5
ESCALA = 1/50

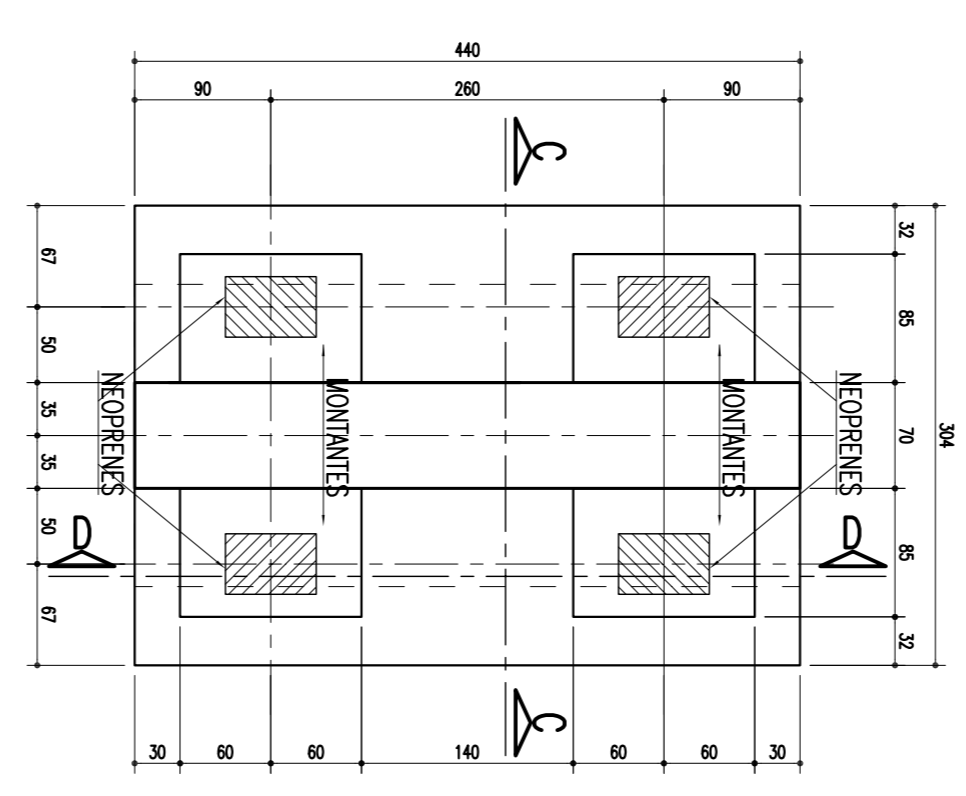


MONTANTES: 85/120/21.5 (4x)
ESCALA = 1/25

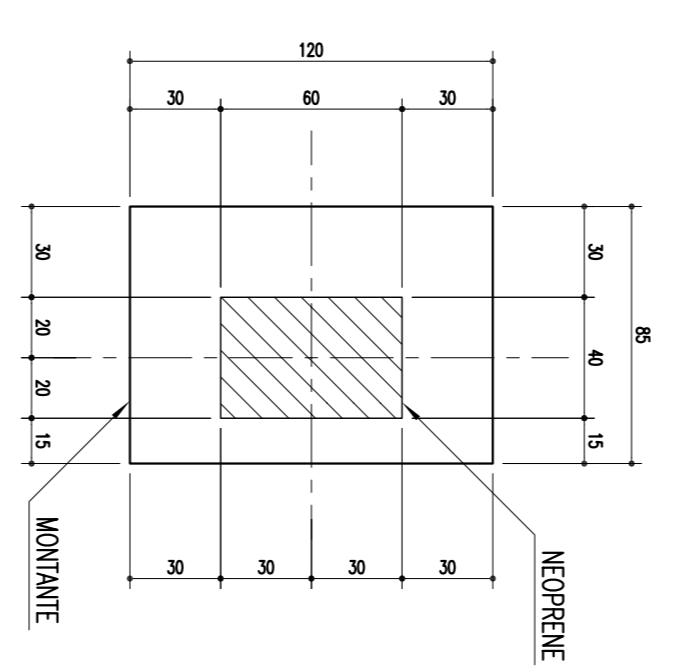

SAPATAS - P02 - 700/940
ESCALA = 1/75

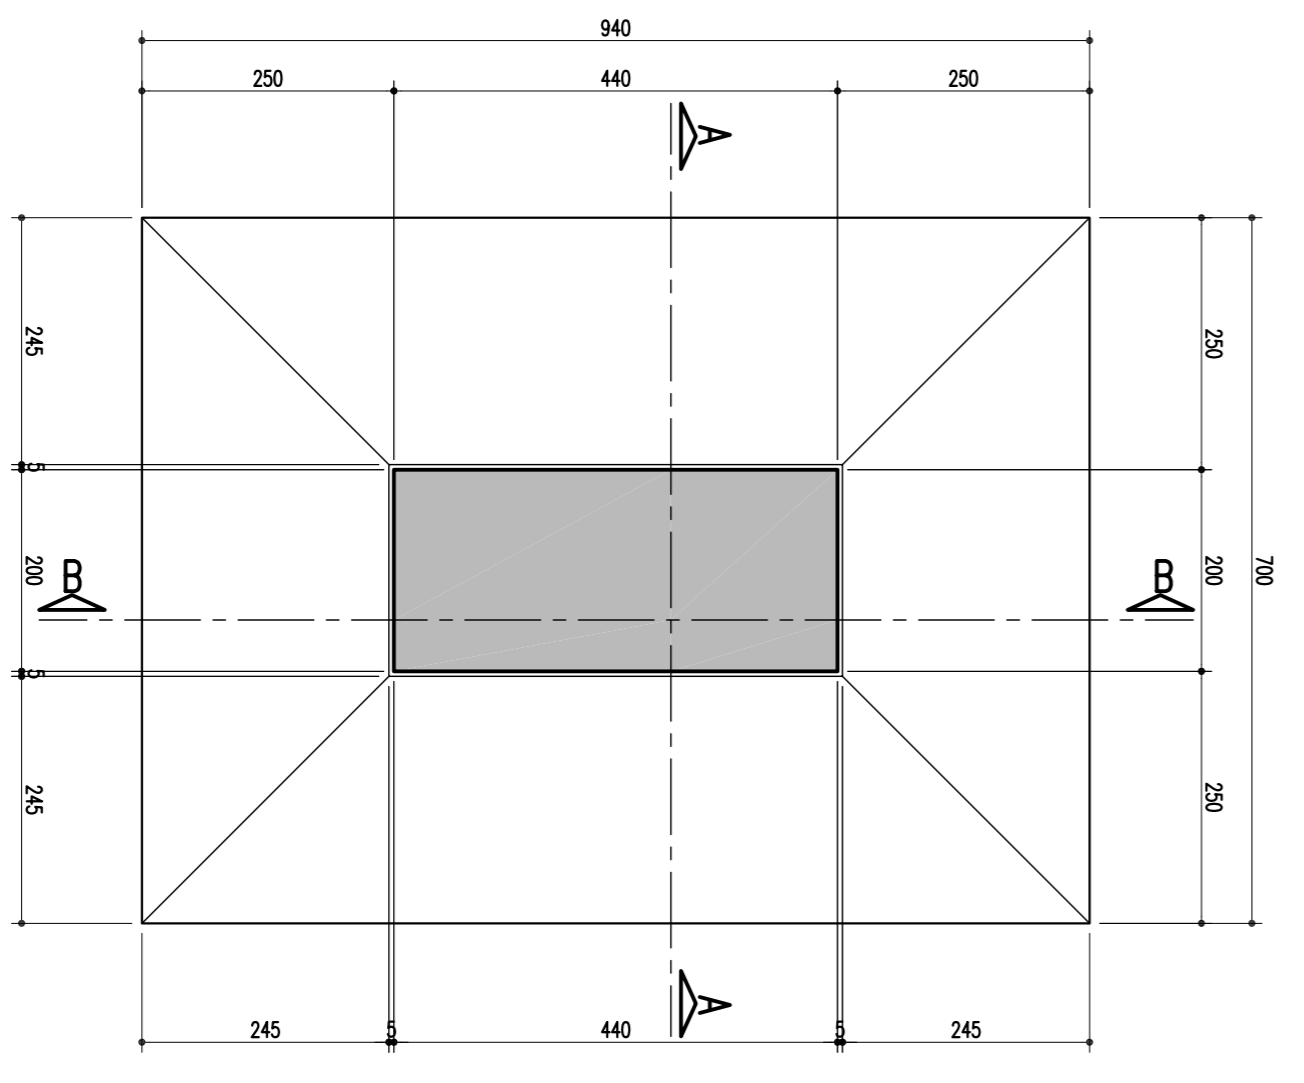

SEÇÃO 1-1
ESCALA = 1/50

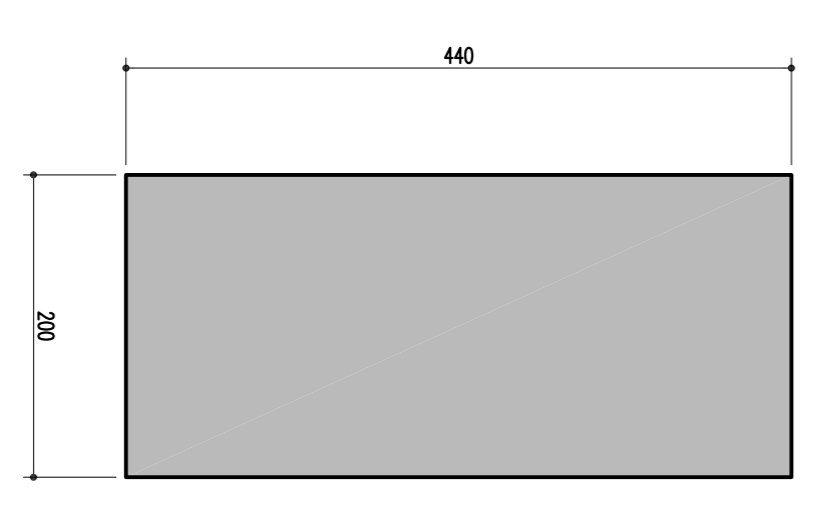

		CONVENÇÕES		ESTA TABELA E PROPRIEDADE DA CNR COMPANHIA FERROVIÁRIA DO NORDESTE E SEU CONTEÚDO NÃO PODE SER COPIADO OU REPRODUZIDO SEM A PERMISSÃO POR ESCRITO DA CNR. A APROVAÇÃO DESTES DOCUMENTOS NÃO EXIME A DETALHISTA DE SUA RESPONSABILIDADE SOBRE O MESMO.			
N.º DE TRABALHO: 238.006 - CONTRATO CNR/N.º: 070000014		SÍMBOLO		LINHA: FERROVIA NOVA TRANSDORDESTINA		PROJETO EXECUTIVO	
PROJ.º: LUCIANO CALMON		SÍMBOLO		TÍTULO: ELSEU MARTINS/PI - TRINDADE/PE		OBJETIVO:	
DES.º: LUCIANO CALMON		SÍMBOLO		SUBTÍTULO: LOTE 02 - OBRA 05		ESCALA:	
VER.º: LUCIANO CALMON		SÍMBOLO		FÓRMA - SAPATAS, PILARES E TRAVESSA - P02		INDICAÇÃO:	
RESP.º TEC.º: LUCIANO CALMON		SÍMBOLO		DES.º Nº: TR-388.006-PE-OM-E-25012		REV.º:	
REVISÃO DO PROJETO EXECUTIVO		EMITENTE		APROVAÇÃO		CÓDIGO	
REVISÃO GERAL		VERIFICAÇÃO		DOCUMENTOS DE REFERÊNCIA		OBJETO	
DISCRIMINAÇÃO		APROVAÇÃO		DOCUMENTOS DE REFERÊNCIA		OBJETO	
REVISÕES		APROVAÇÃO		DOCUMENTOS DE REFERÊNCIA		OBJETO	