




TABULEIRO DO ENCONTRO 01 (1X)
CORTE EM PLANTA
ESCALA - 1:100

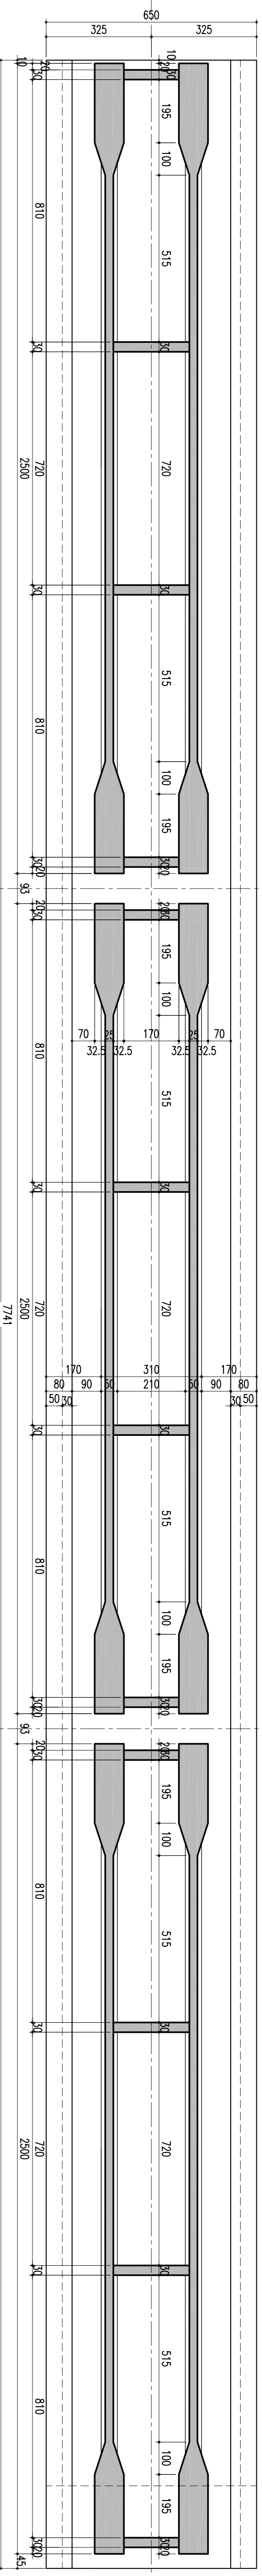


CORTE VERTICAL PELO EIXO
ESCALA - 1:100

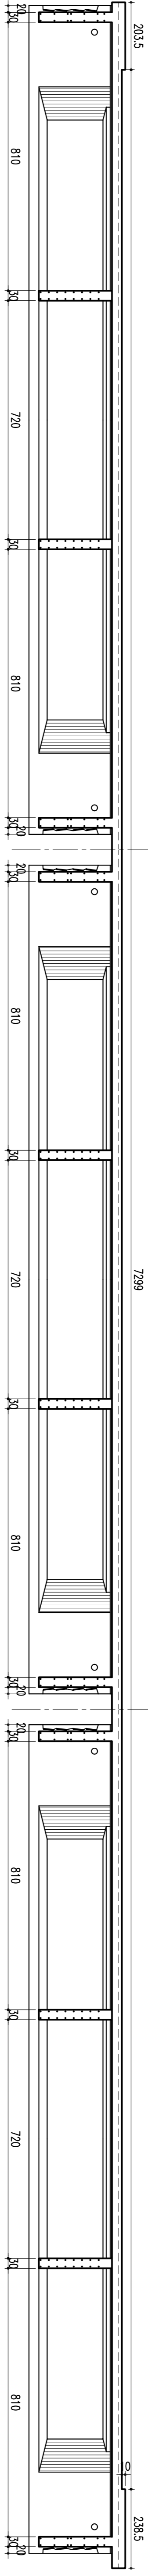


TABULEIROS INTERMEDIÁRIOS (14X)
CORTE EM PLANTA
ESCALA - 1:100

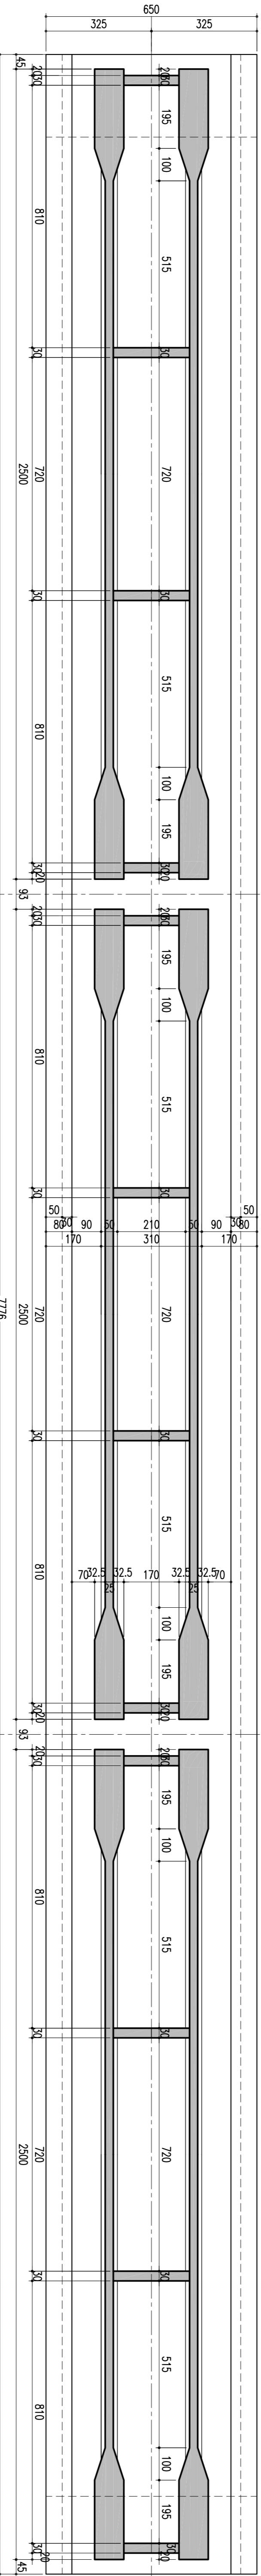


CORTE VERTICAL PELO EIXO
ESCALA - 1:100

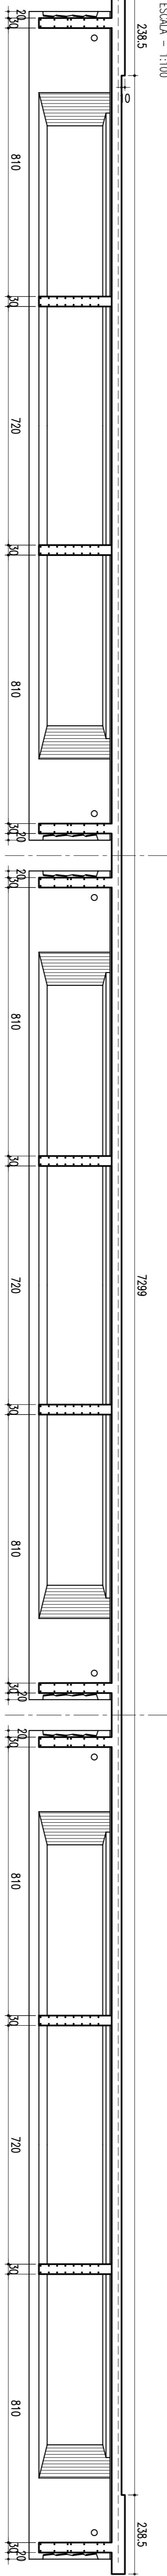

TABULEIRO DO ENCONTRO 02 (1X)
CORTE EM PLANTA
ESCALA - 1:100

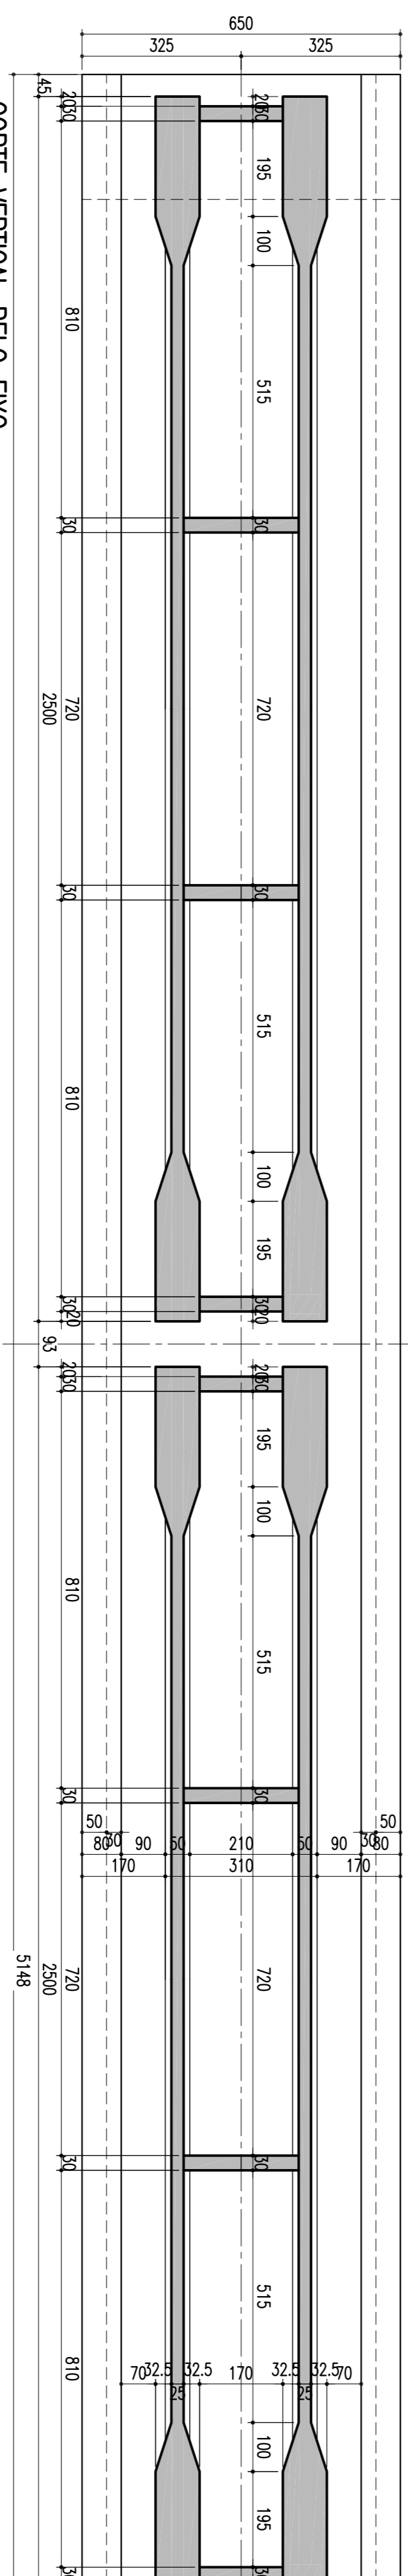

CORTE VERTICAL PELO EIXO
ESCALA - 1:100

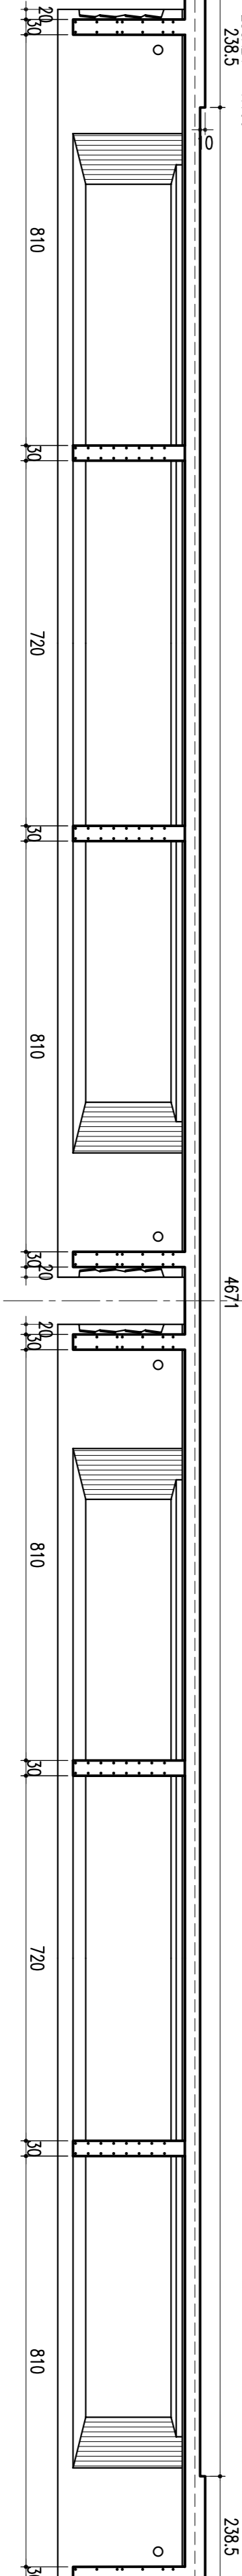

		CONVENÇÕES		ESTA TITULA E PROPRIEDADE DA CNR CONNANIA FERROVIARIA DO NORDESTE E SEU CONTEUDO NAO PODE SER COPIADO OU REPRODUZIDO A TERCEIROS, A BERRACAO OU A APROVACAO DESSE DOCUMENTO NAO EXIME A DETALHISTA DE SUA RESPONSABILIDADE SOBRE O MESMO.	
N.º DE TRABALHO: 238.006 - CONTRATO: CNR/N.º 107000014		SIGLA:		LINHA: FERROVIA NOVA TRANSNORDESTINA	
PROJ. (NÚMERO/LUZ/TERRELA/CHAL./SEM D.P.F.)		DES. (LUCIANO CALZADILLA)		TREGHO: ELISEU MARTINS/PI - TRINDADE/PE	
VERIF. (NÚMERO/LUZ/TERRELA)		RESB/TEC. (NÚMERO/OPERAÇÕES) JOSE HERCÓLEO		SUBTRECHO: PROJETO EXECUTIVO	
REVISÃO DO PROJETO EXECUTIVO		EMITENTE		OBJETIVO: LONGARINAS E TABULEIROS	
REVISÃO GERAL		VERIFICAÇÃO		PLANTA E CORTE LONGITUDINAL	
DESCRIÇÃO		APROVAÇÃO		DESSENHO Nº: TR-338.006-PE-04E-25031	
REVISÕES		CÓDIGO		REV: 02	
DOCUMENTOS DE REFERENCIA		DOCUMENTOS DE REFERENCIA		DOCUMENTOS DE REFERENCIA	