



**JUNTAS COM OS ENCONTROS (x2)**

ESCALA = 1:50

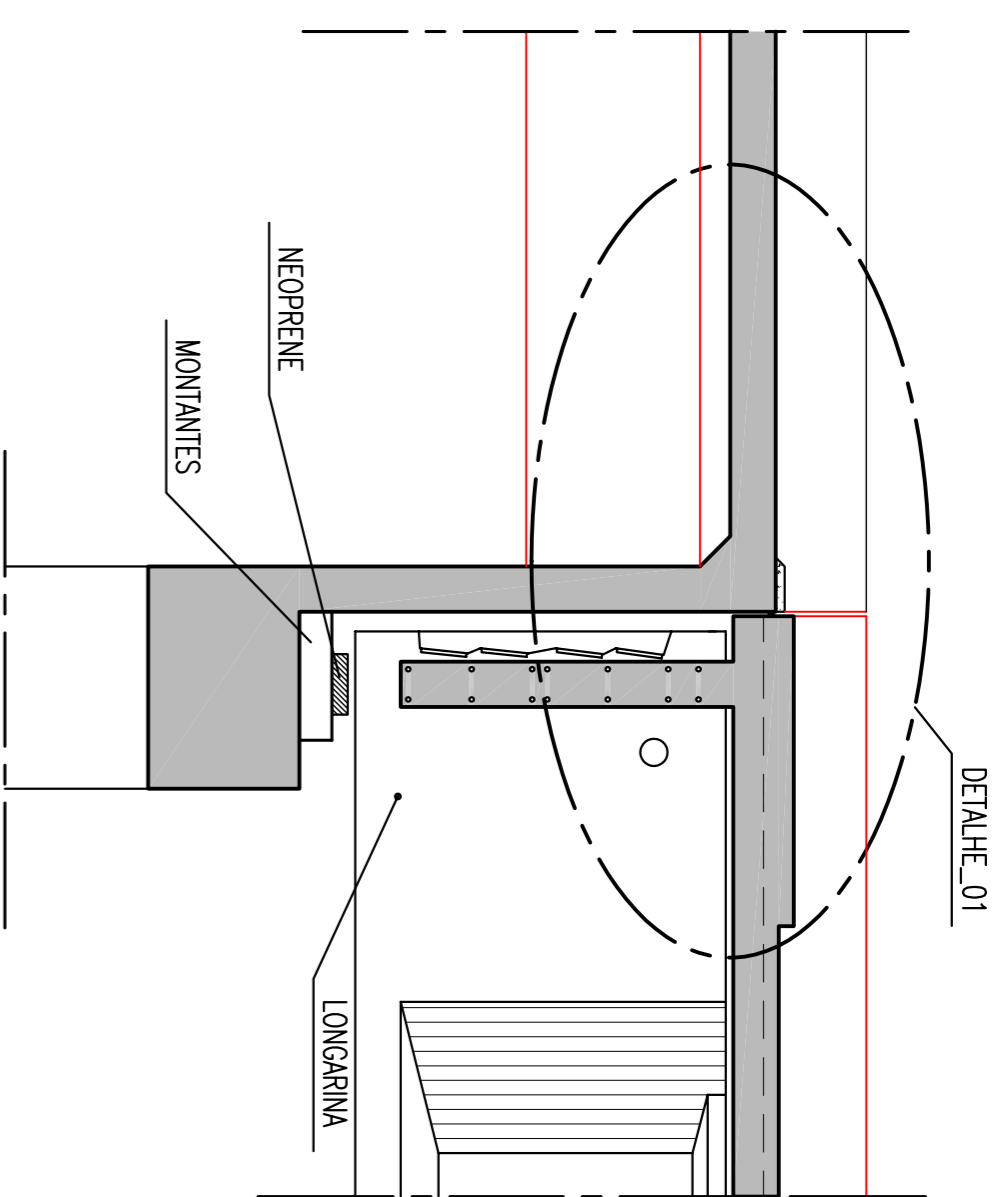


**DETALHE\_01**

ESCALA = 1:25

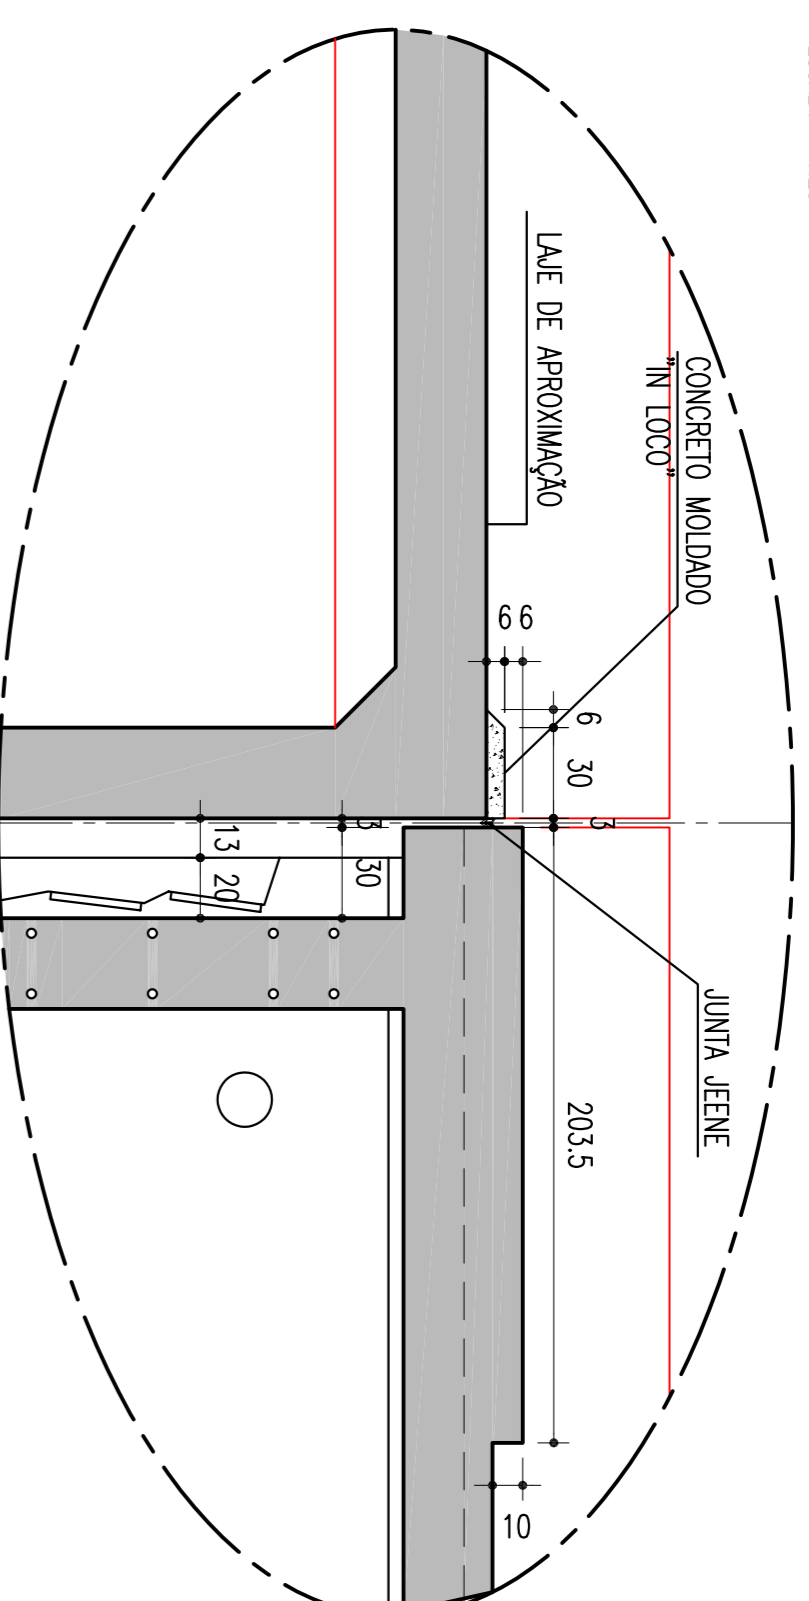

**SEÇÃO TRANSVERSAL NO VÃO**

ESCALA = 1:50

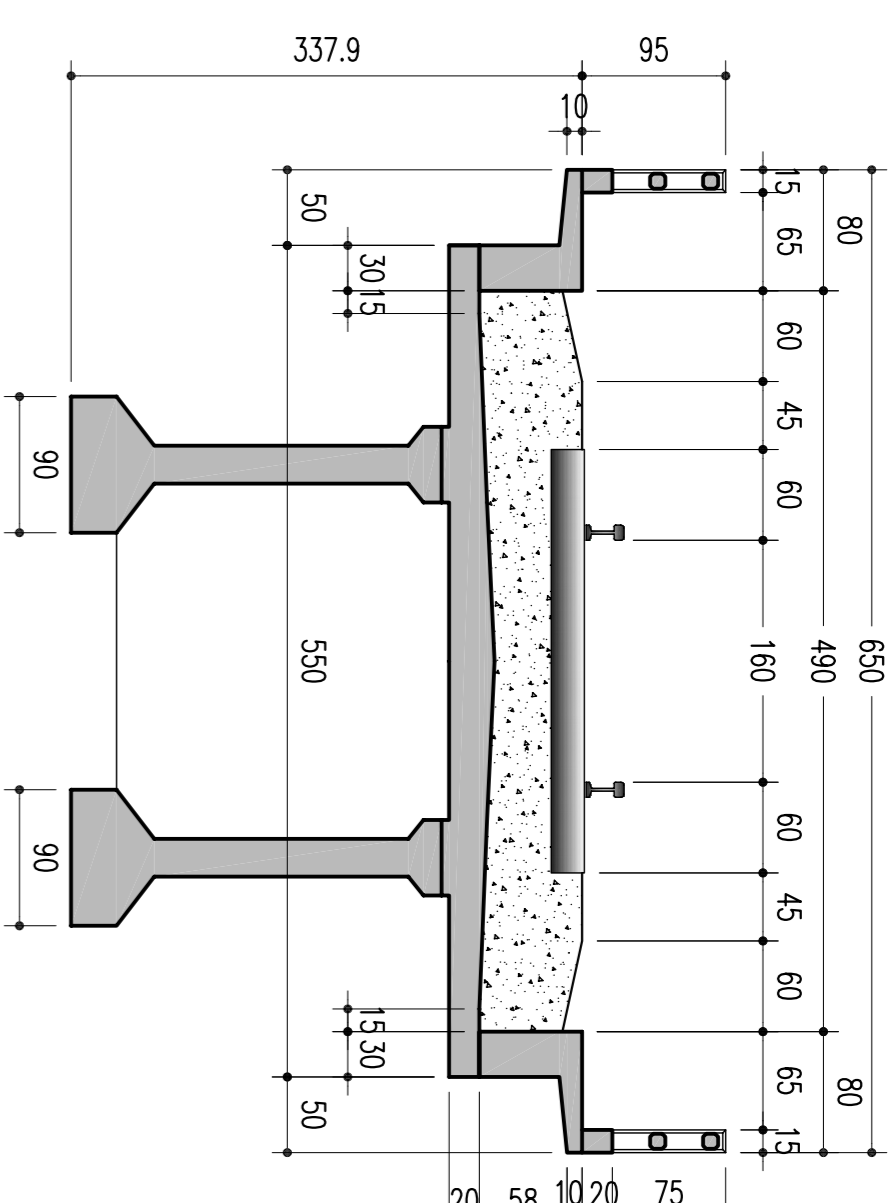


**NOTAS:**

- 1 - Concretos:  
Viga pré-moldada, fck = 35 MPa;  
Laje superior, fck = 35 MPa;  
Contrabastro, transversinas fck = 25 MPa;
- 2 - Aços:  
Armadura ativa, CP 190 RB 15,2;  
Armadura passiva, CA 50;
- 3 - Neoprenes:  
G=0,9 MPa;  
Placas metálicas, inox, CF 24 fy >= 240 MPa;
- 4 - Peso da viga pré-moldada = 768 kN;


**APOIOS COM JUNTA DE DILATAÇÃO (x15)**

ESCALA = 1:50

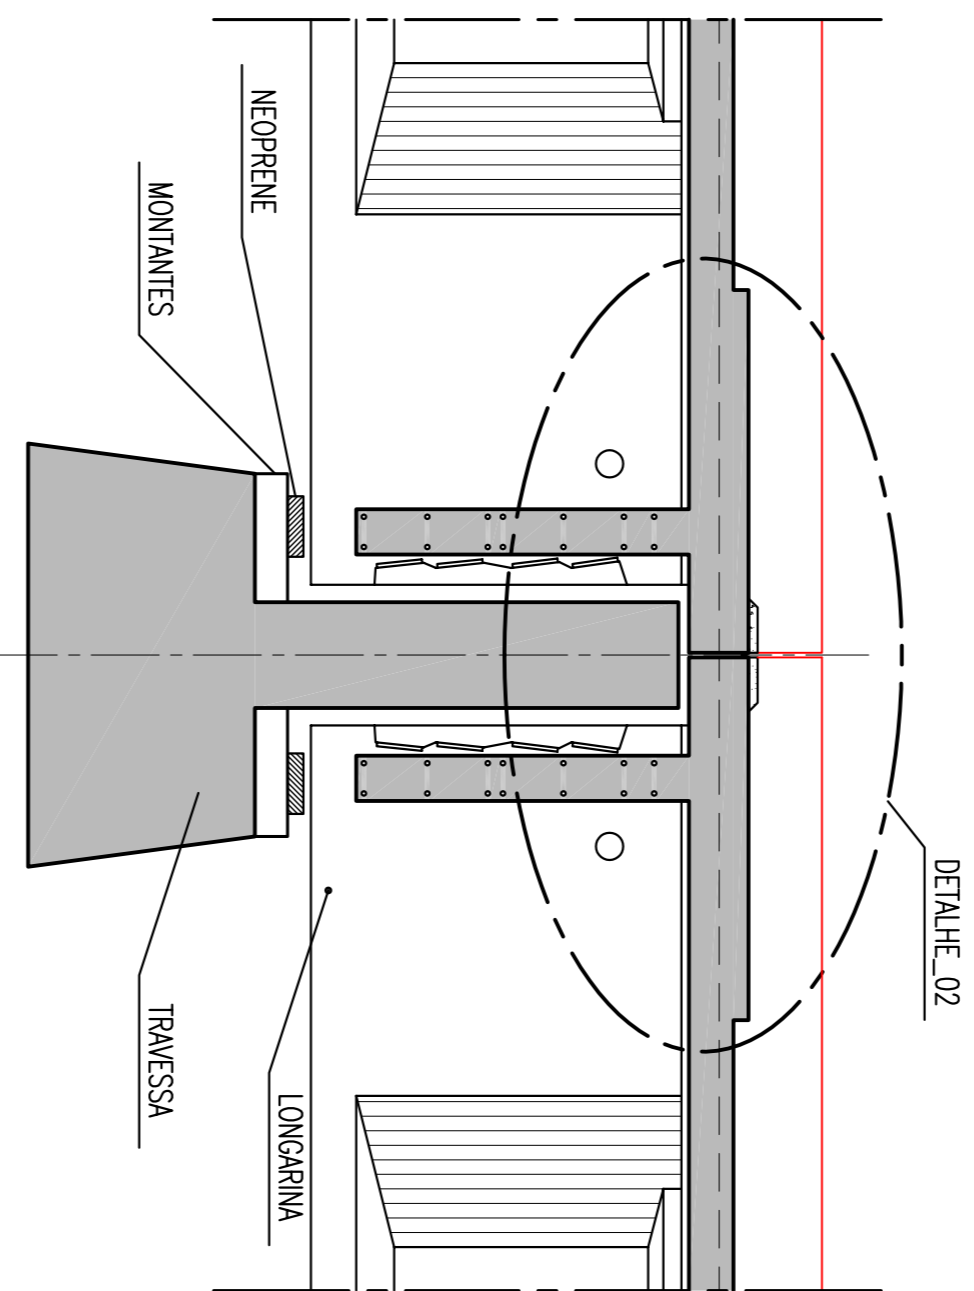


**DETALHE\_02**

ESCALA = 1:25

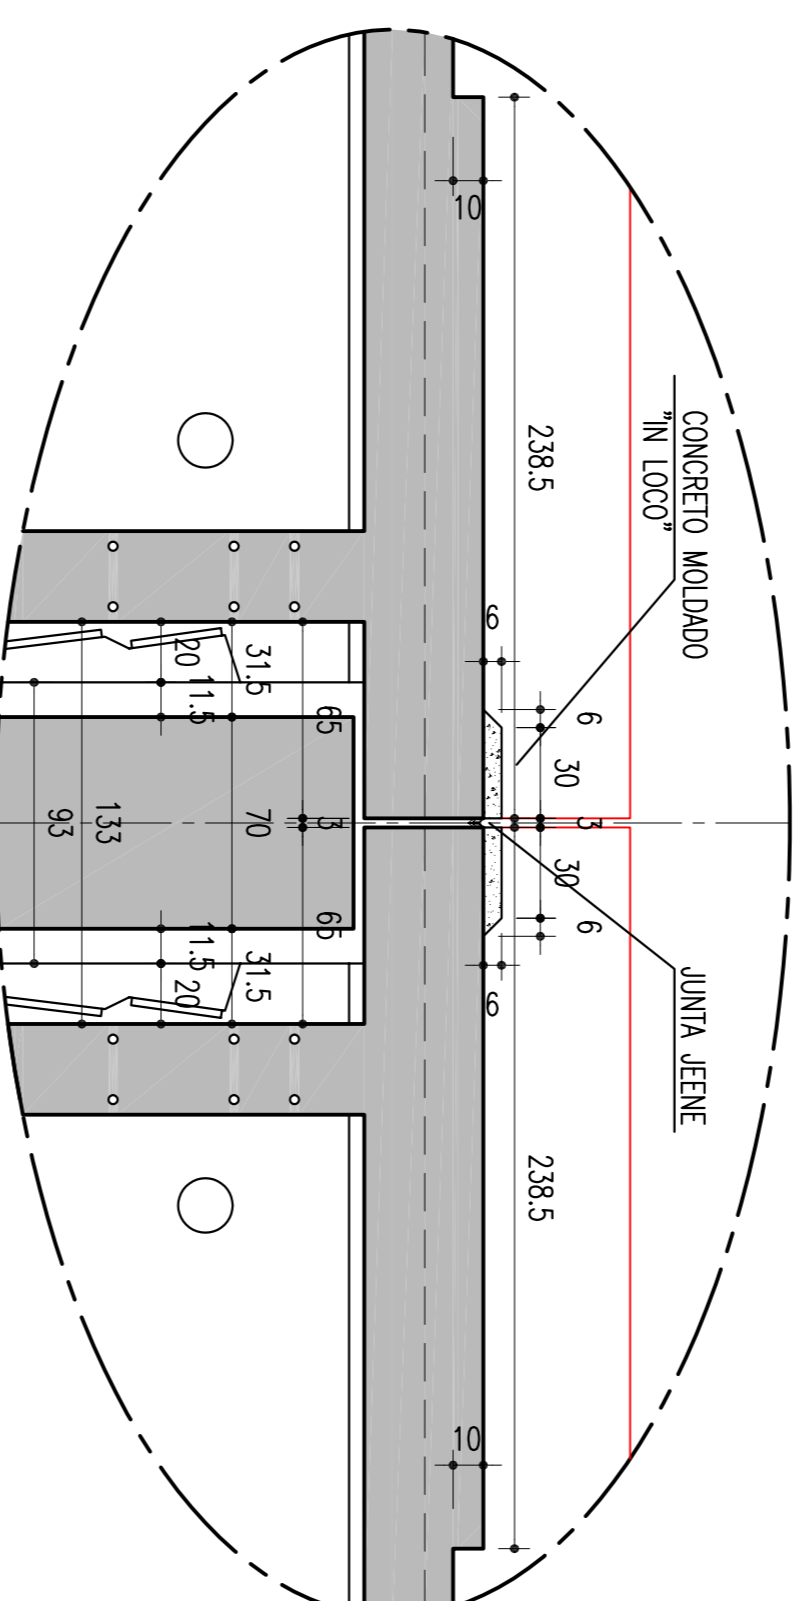


**DETALHE - NEOPRENE 400x600x105**

SEM ESCALA

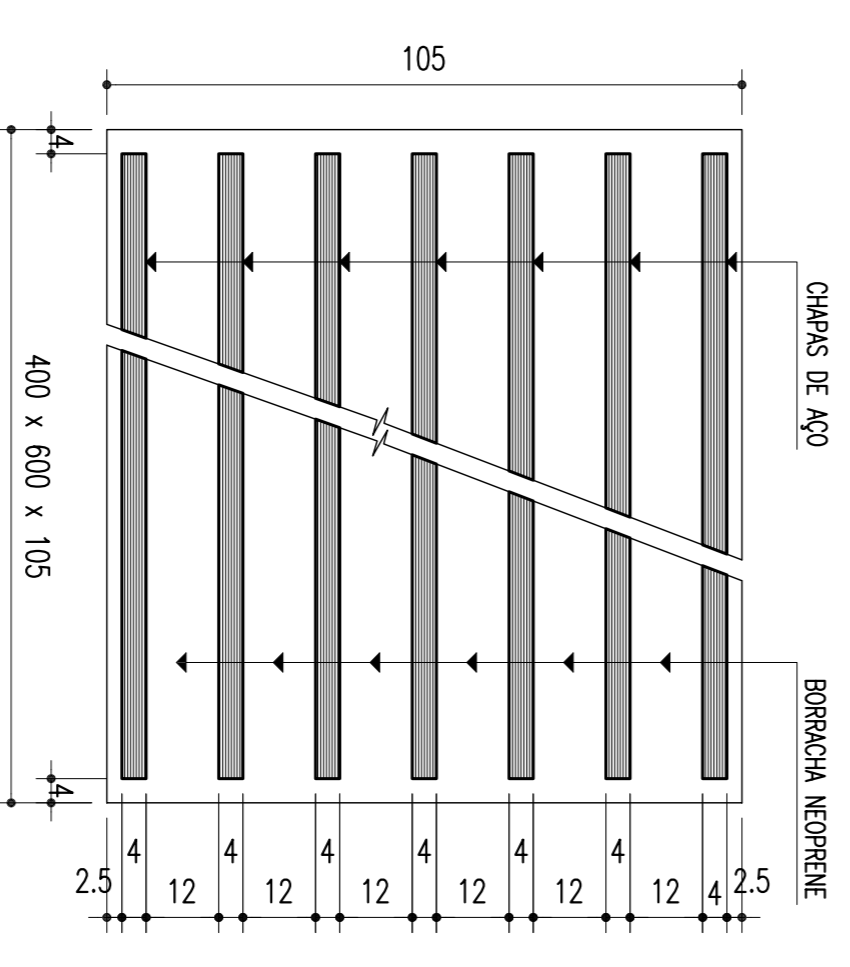


**APOIOS SEM JUNTA DE DILATAÇÃO (x31)**

ESCALA = 1:50

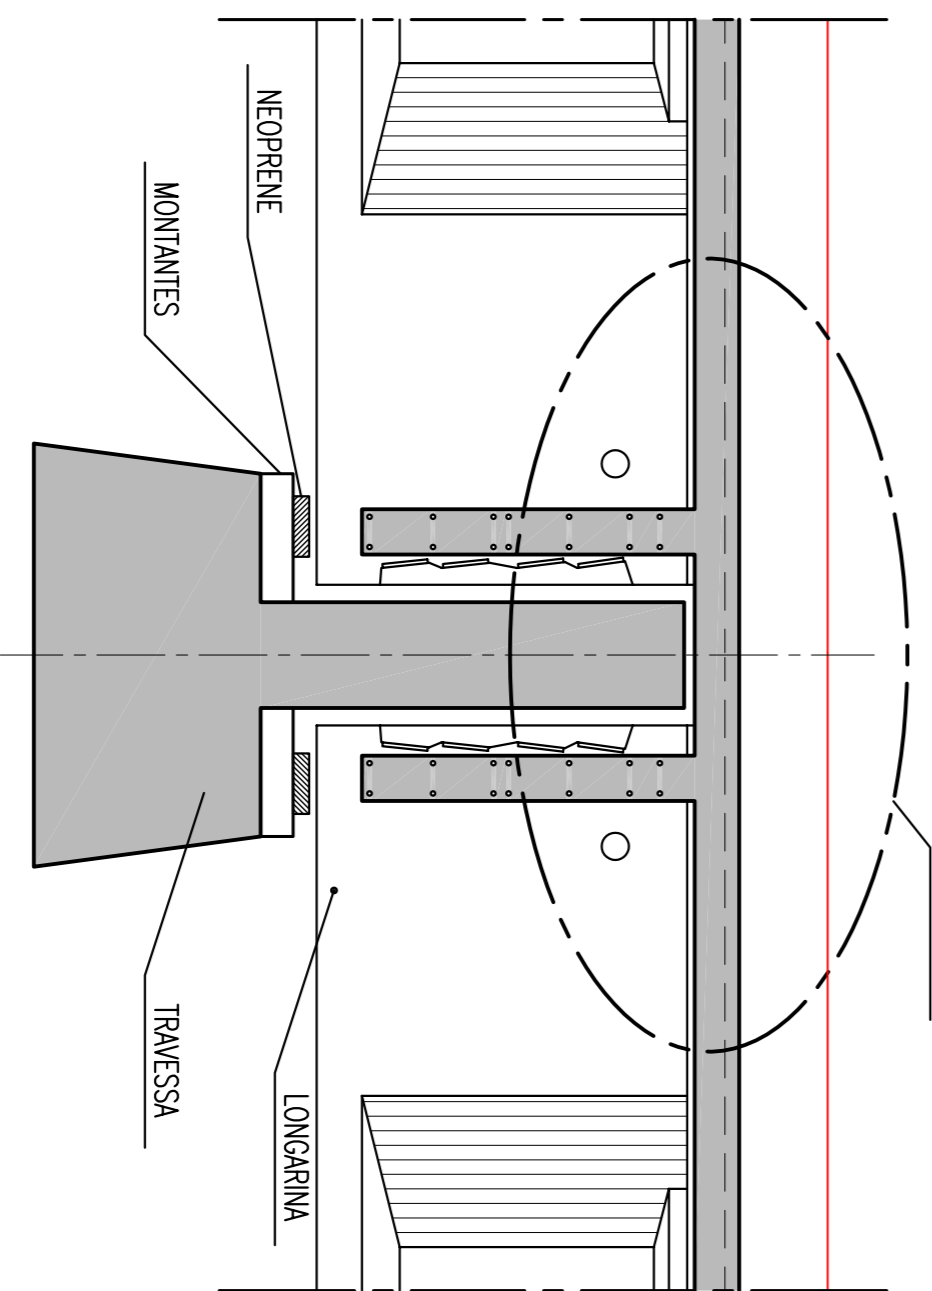


**DETALHE\_03**

ESCALA = 1:25

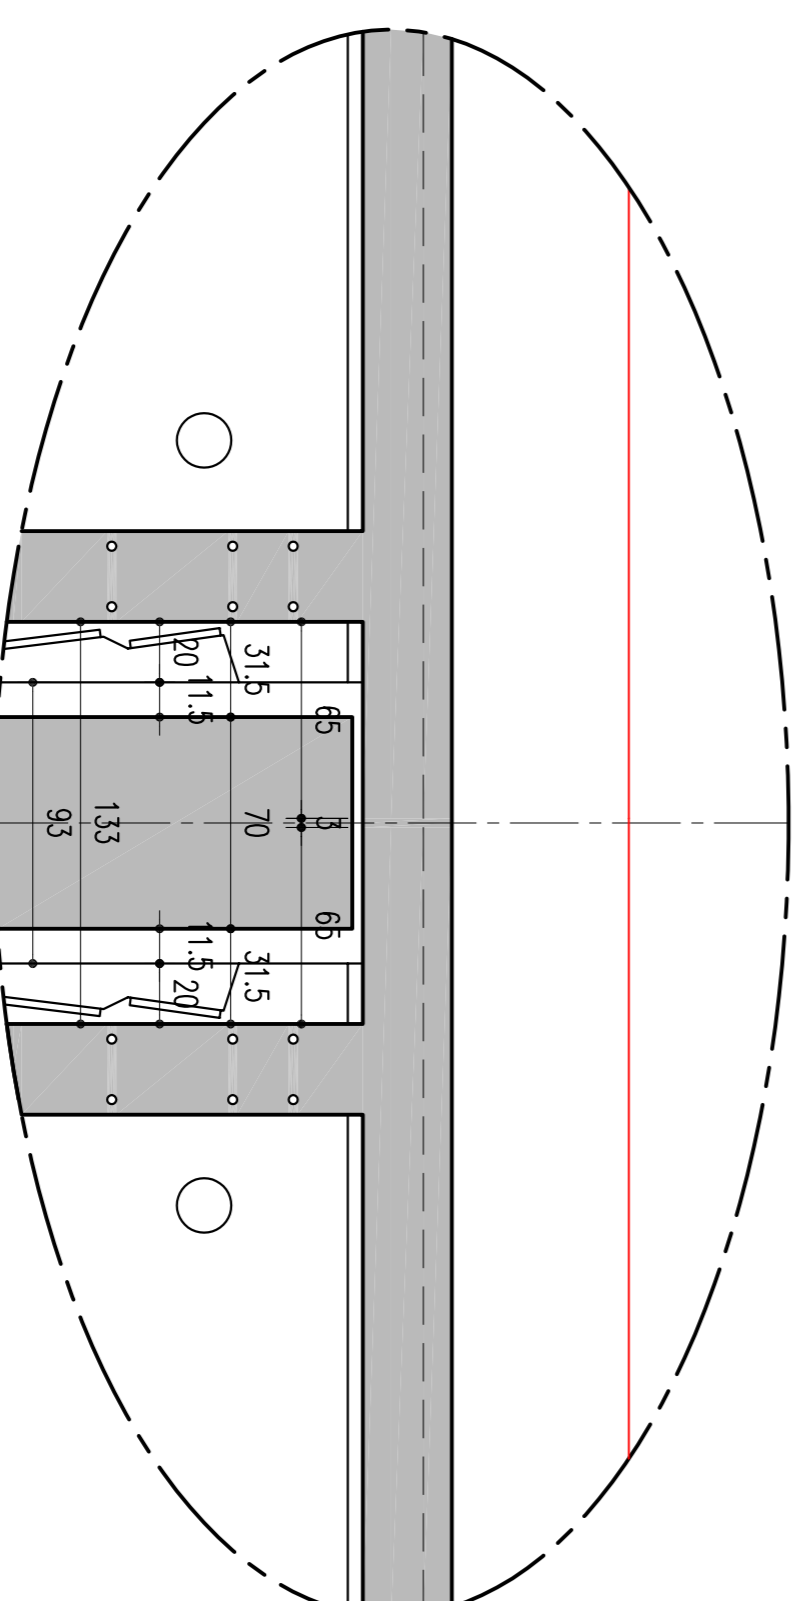

**DETALHAMENTO LAJE SUPERIOR**

ESCALA = 1:50

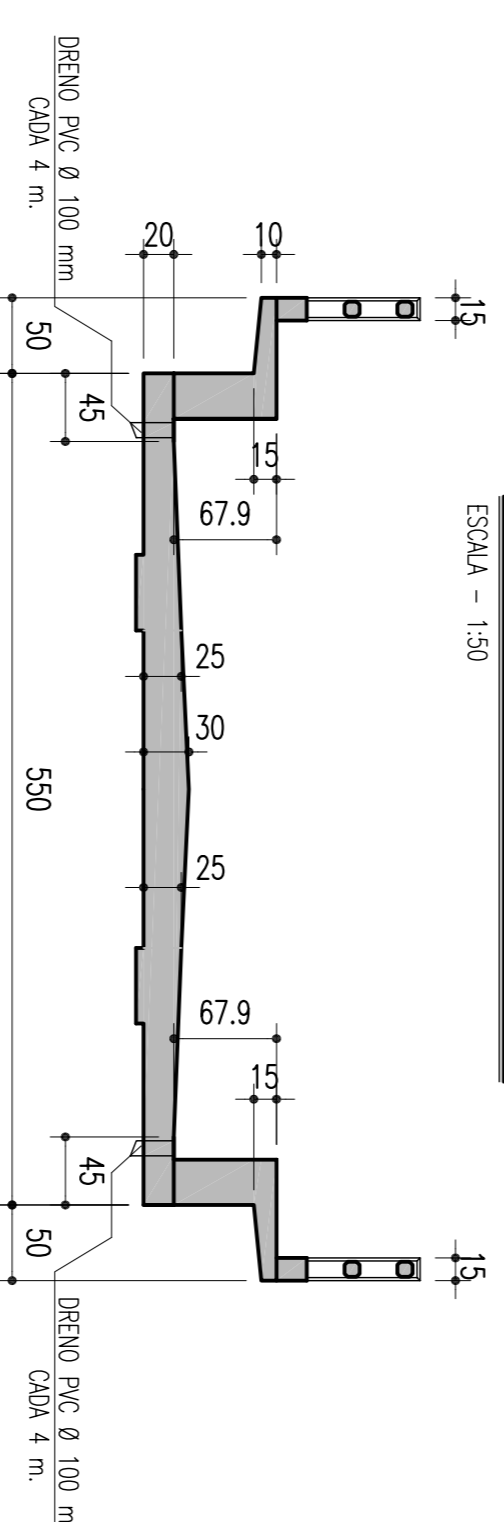

CONVENÇÕES

ESTA TITULA E PROPRIEDADE DA  
CEN COMPANHIA FERROVIARIA DO NORDESTE  
E SEU CONTEUDO NAO PODE SER COPIADO  
OU REPRODUZIDO SEM A PERMISSAO  
OU A APROVACAO DESSE DOCUMENTO NAO  
EMITE A RESPONSABILIDADE DE SUA  
RESPONSABILIDADE SOBRE O MESMO.



COMPANHIA FERROVIARIA DO NORDESTE

CONVENÇÕES		OBJETO		DOCUMENTOS DE REFERENCIA	
02	REVISAO DO PROJETO EXECUTIVO	EMITENTE	VERIFICACAO	APROVACAO	CODIGO
01	REVISAO GERAL	DISCRIMINACAO	REVISORES		
N.º DE TRABALHO: 238.006 - CONTRATO CEN/UF - 07/000014 PROJ. LUCIANO LUIZ FERREIRA, CARLA, VERA LUCIENE DES. LUCIANO CALMON VERIF. LUCIANO LUIZ FERREIRA RESP. TEC. CARLETO GONCALVES JOSE HERCOTO		SIGLA / / /		APROVACAO / / /	
LINHA: FERROVIA NOVA TRANSNORDESTINA TRECHO: ELISEU MARTINS/PI - TRINDADE/PE SUBTRECHO: LOTE 02 - OBRA 05		OBJETO: LONGARINAS E TABULEROS - T01, T02 E T03 ESCALAS: LONGARINAS E TABULEROS T01, T02 E T03 INDICADA: DMS JUNTAS E NEOPRENE		PROJETO EXECUTIVO	
DESSENHO Nº: TR-338.006-PE-OM-25012		REV: 02			