Arquivo: OAE-26003-LT-2.dwg - Escala de plotagem: 1:0001250 - SUPERIOR ISO A1

REVISÕES

Nº	DISCRIMINAÇÃO	EMITENTE	VERIFICAÇÃO	APROVAÇÃO	CÓDIGO	OBJETO
02	REVISÃO DO PROJETO EXECUTIVO					
01	REVISÃO GERAL					

DOCUMENTOS DE REFERÊNCIA

RESP.TÉC.	GILBERTO GONÇALVES / JOSÉ THEODOZIO	
VERIF.	HUMBERTO LUIZ PEREIRA	
DES.	EUCLIDIO RIBEIRO	
PROJ.	HUMBERTO LUIZ PEREIRA CREA: 3266 DrPE	

Nº DE TRABALHO: 338.006 - CONTRATO CFN Nº: 107/0001-4A

Consórcio CONCREMAT ENGENHARIA *tdp engenharia ltda*

SIGLA

CONVENÇÕES

- EIXO DE LOCAÇÃO
- LASTRO
- FAIXA DE DOMÍNIO
- OFF-SET DE ATERRO
- OFF-SET DE CORTE
- SUPERFÍCIE EXISTENTE
- GREIDE DE TERRAPLENAGEM

ESTA FOLHA É PROPRIEDADE DA CFN COMPANHIA FERROVIÁRIA DO NORDESTE E SEU CONTEÚDO NÃO PODE SER COPIADO OU REVELADO A TERCEIROS, A LIBERAÇÃO OU A APROVAÇÃO DESTE DOCUMENTO NÃO EXIME A DETALHISTA DE SUA RESPONSABILIDADE SOBRE O MESMO.

APROVAÇÃO

/	/	/
/	/	/
/	/	/
/	/	/

ESCALA: 1:250

OBJETO: PROJETO EXECUTIVO

SUBTRECHO: LOTE 02 - OBRA 06

TRECHO: ELISEU MARTINS/PI - TRINDADE/PE

LINHA: FERROVIA NOVA TRANSNORDESTINA

COMPANHIA FERROVIÁRIA DO NORDESTE

LOCAÇÃO E SITUAÇÃO PACIAL (PARTE 02)

DESENHO Nº: TR-338.006-PE-OAE-26003

REV.: 02

CORTE EM ELEVAÇÃO

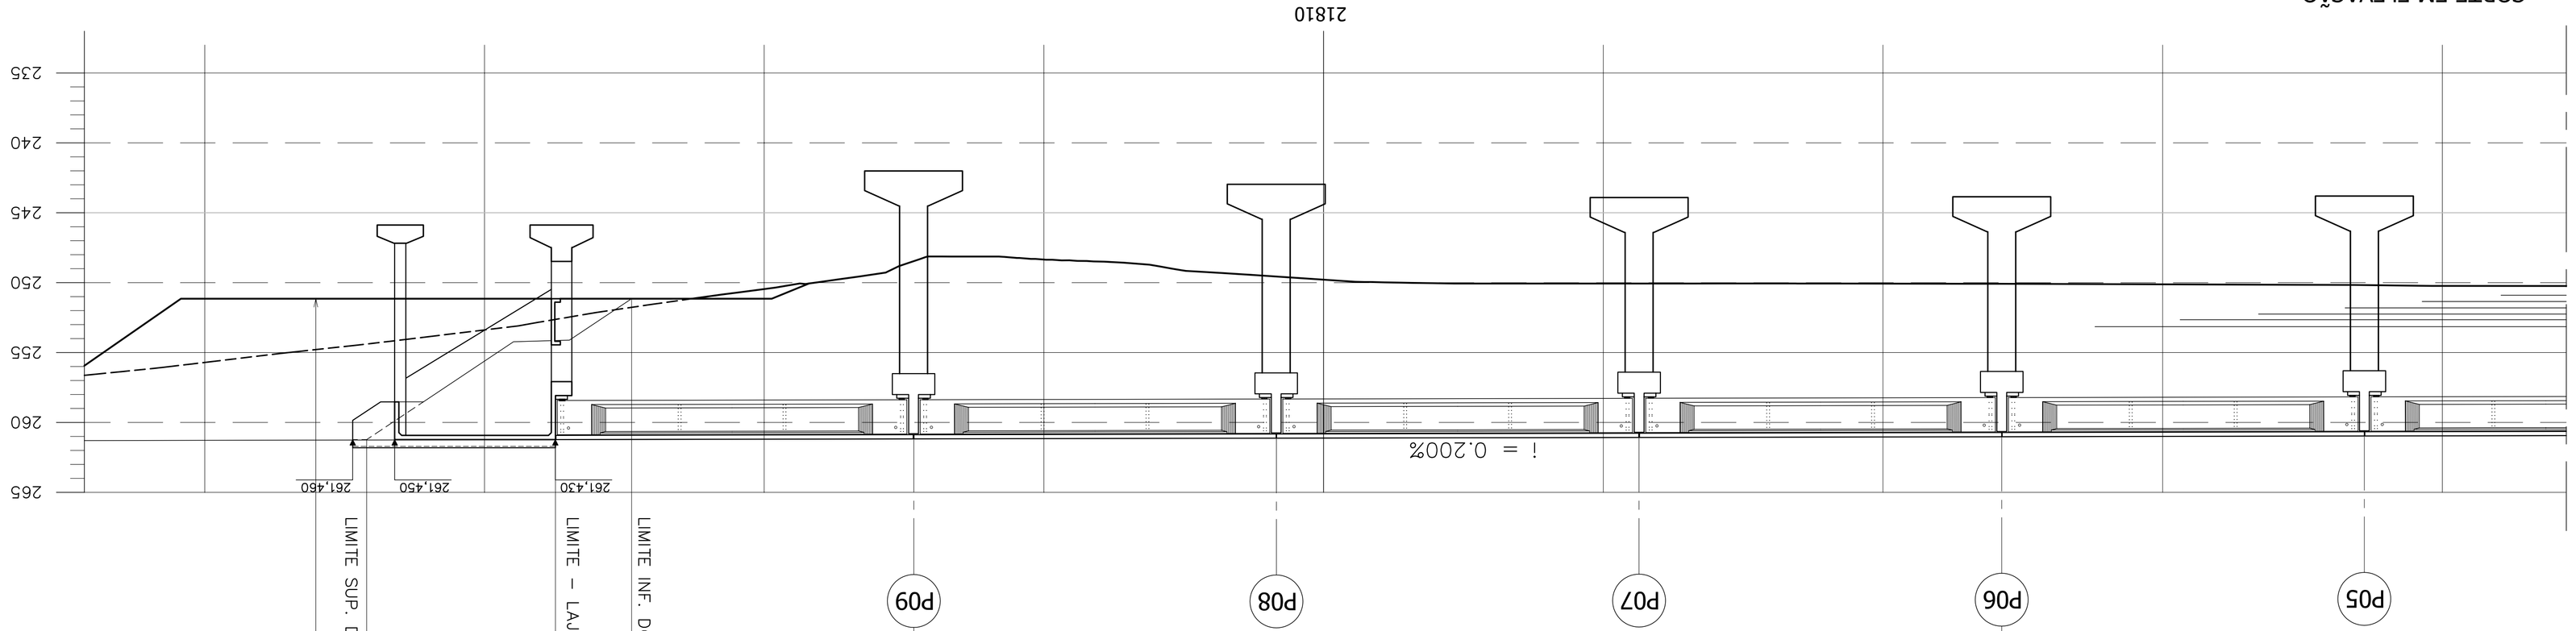
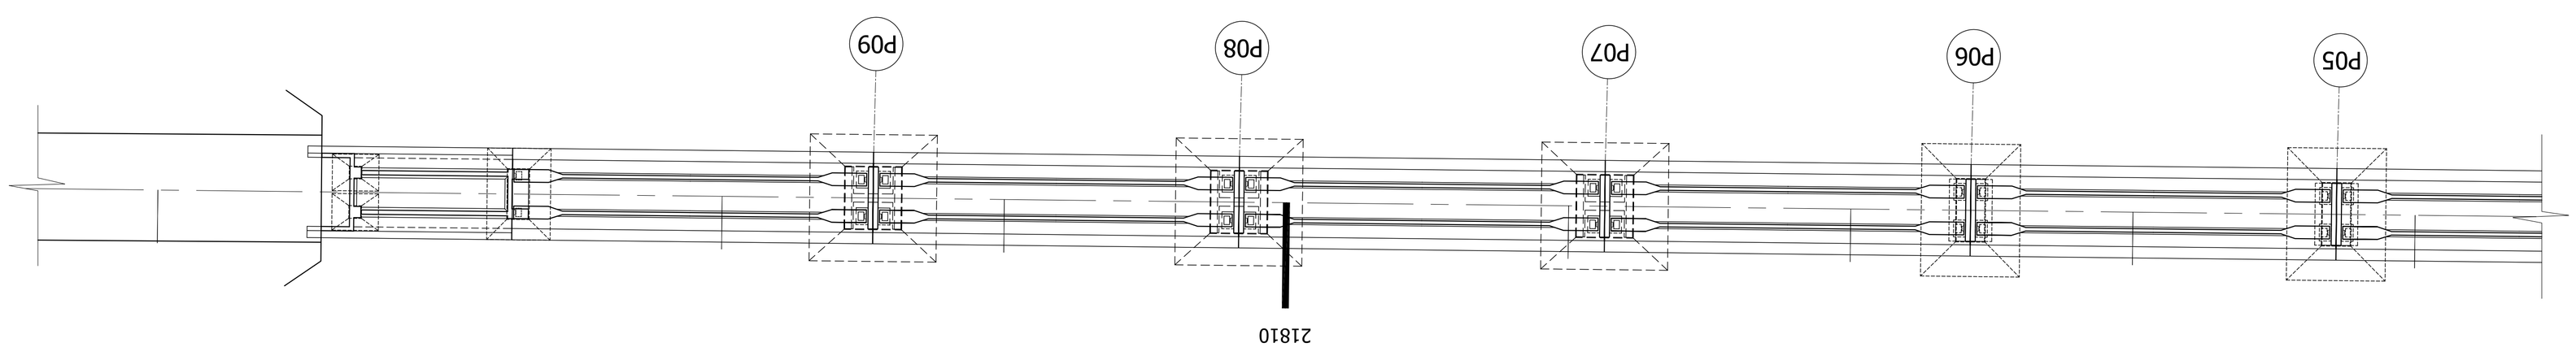
LOCAÇÃO E SITUAÇÃO DA OBRA 06