



FORMA E LOCAÇÃO DA FUNDAÇÃO

ESCALA - 1:75

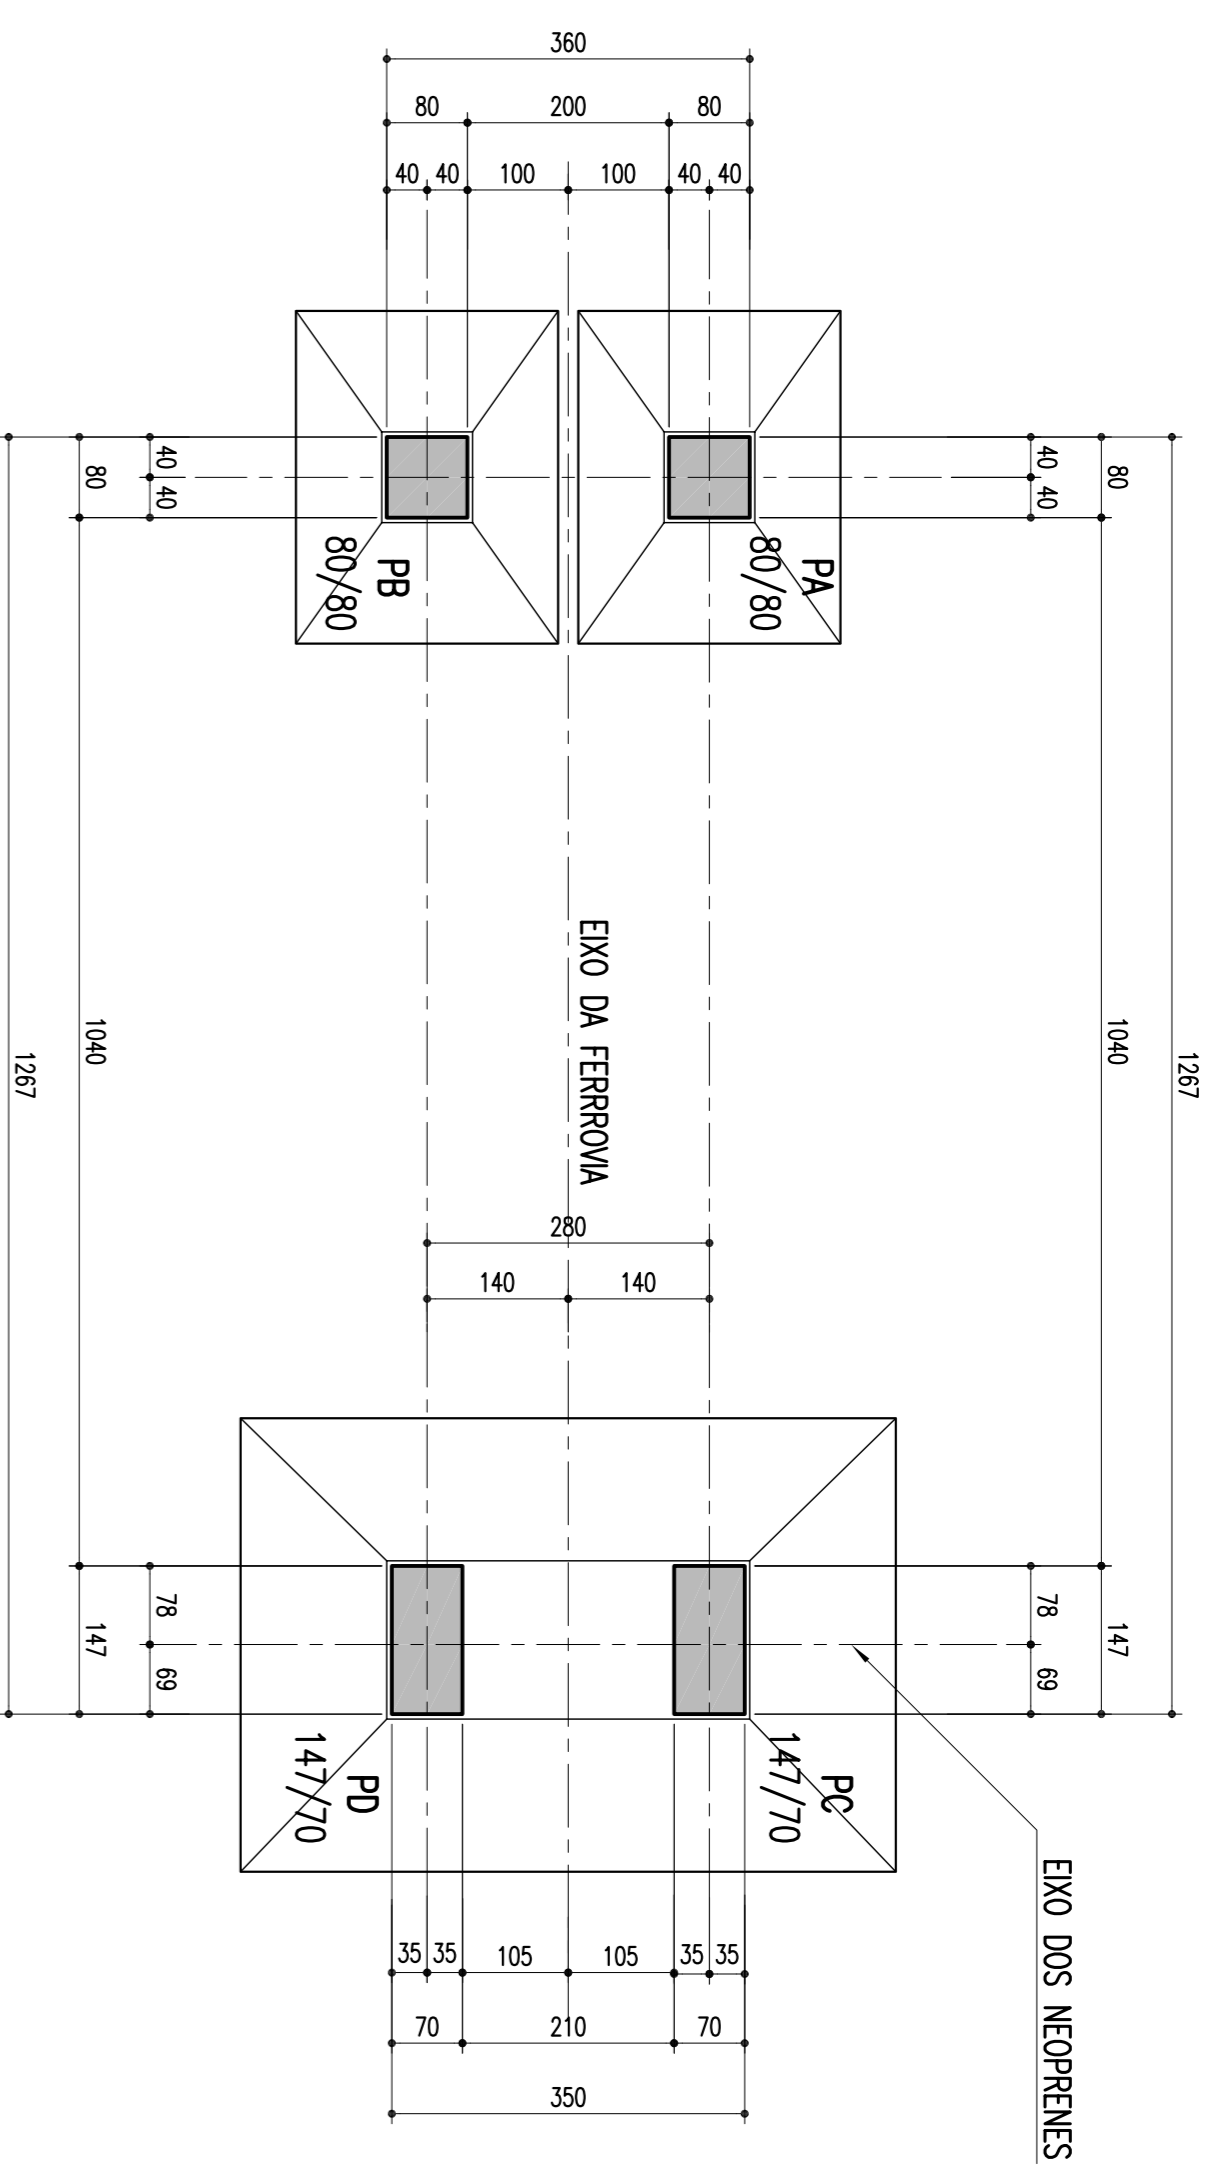


CORTE INFERIOR EM PLANTA

ESCALA - 1:75

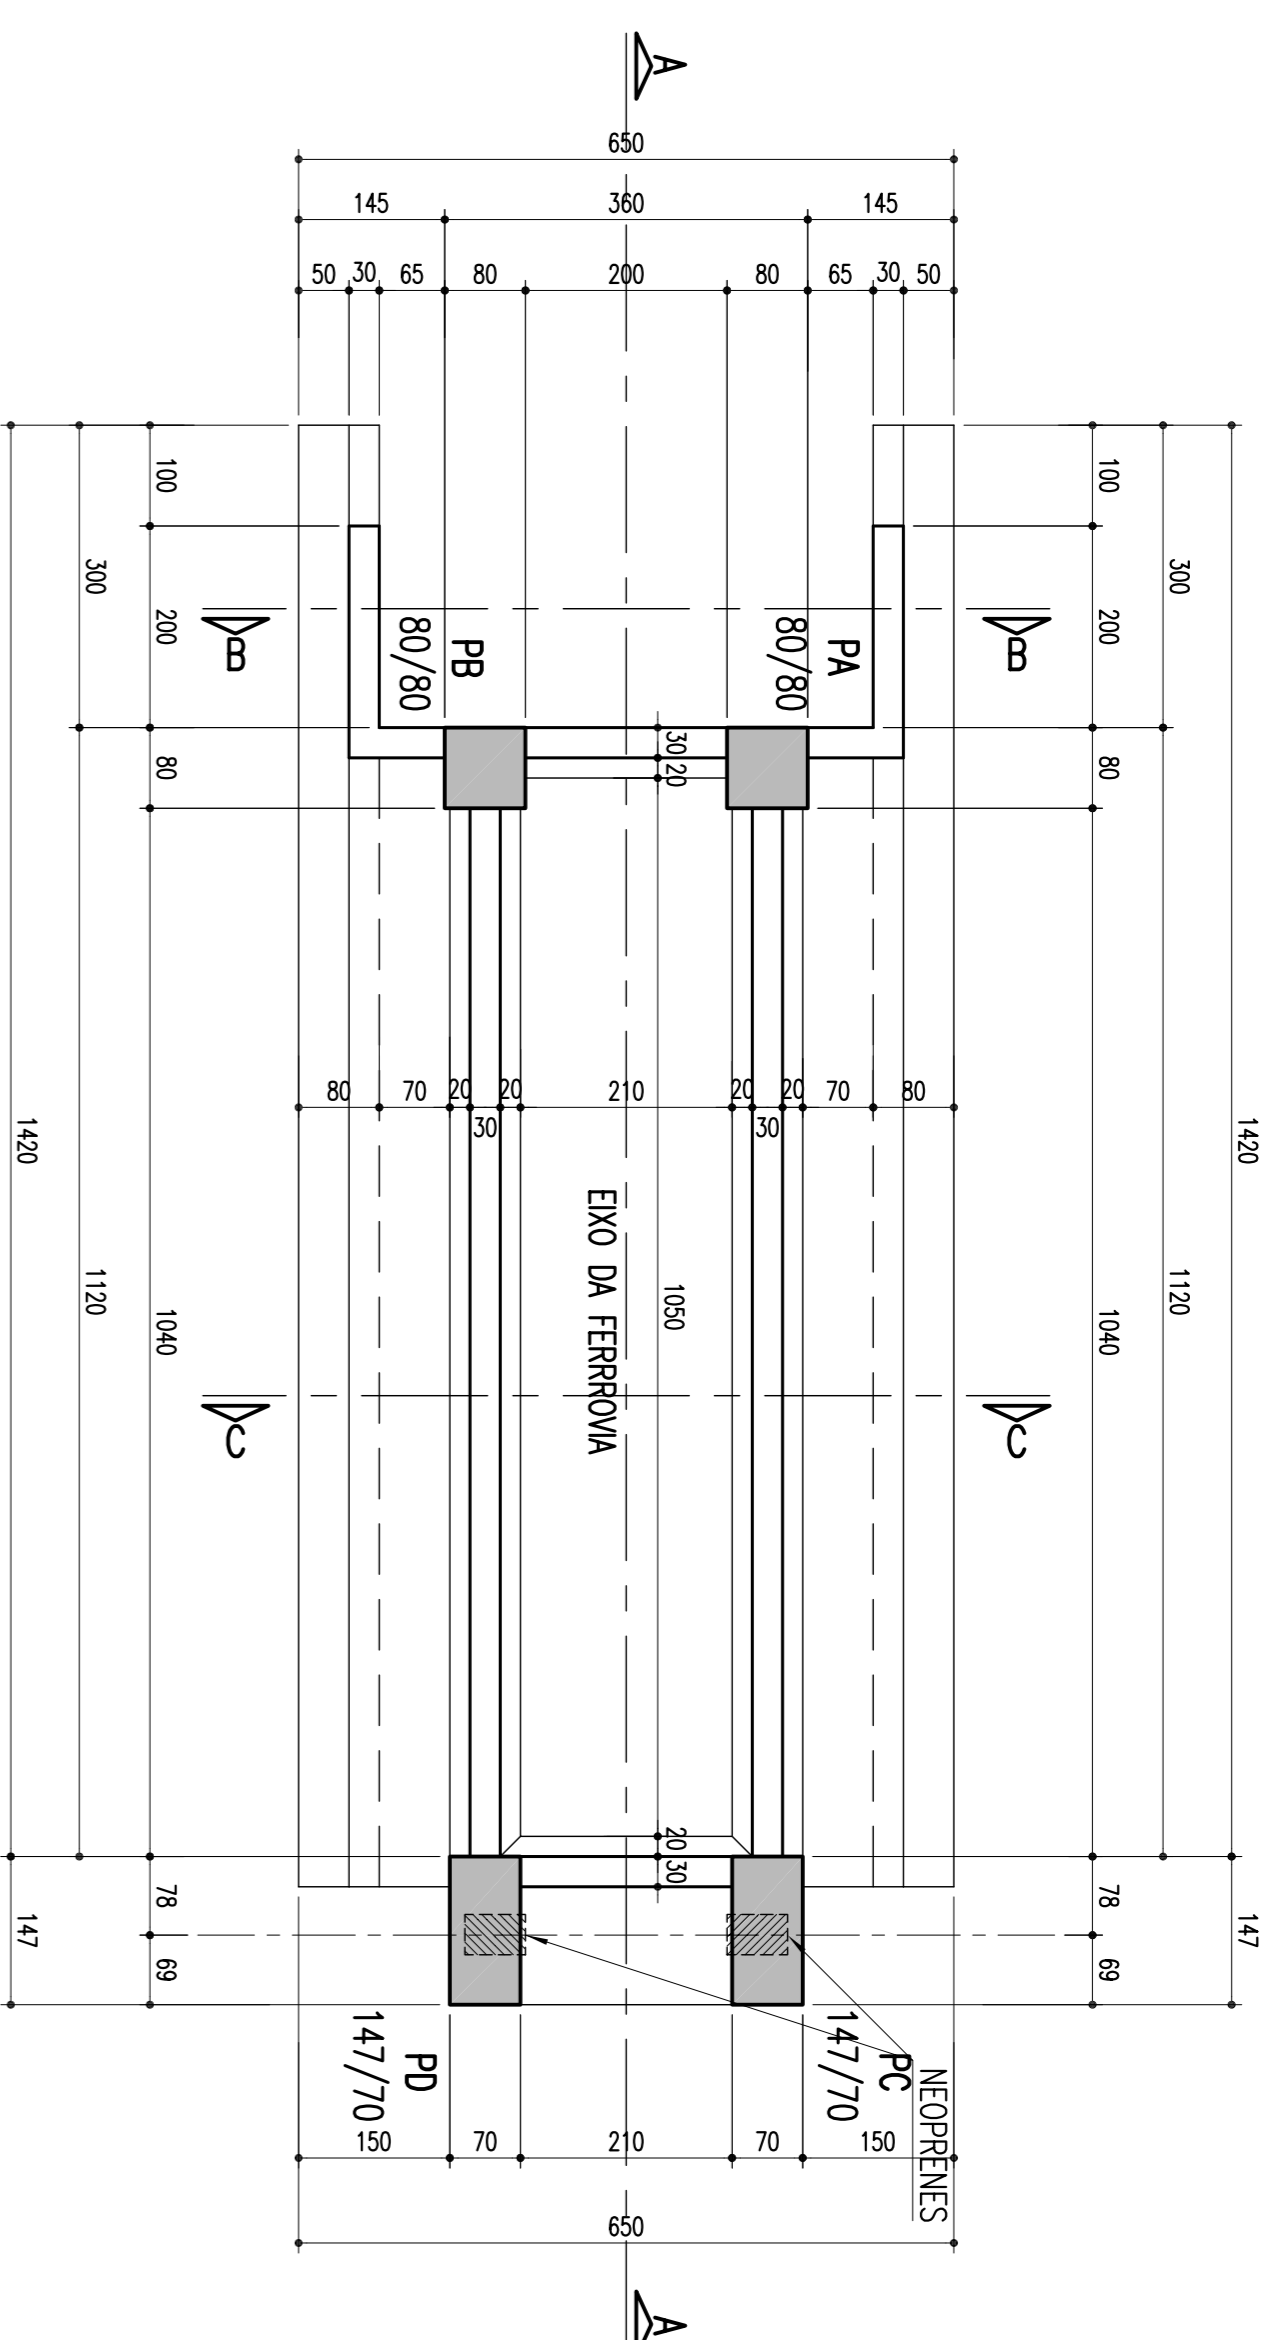


DETALHE DA SAPATA-PC E PD-450/650

ESCALA - 1:50

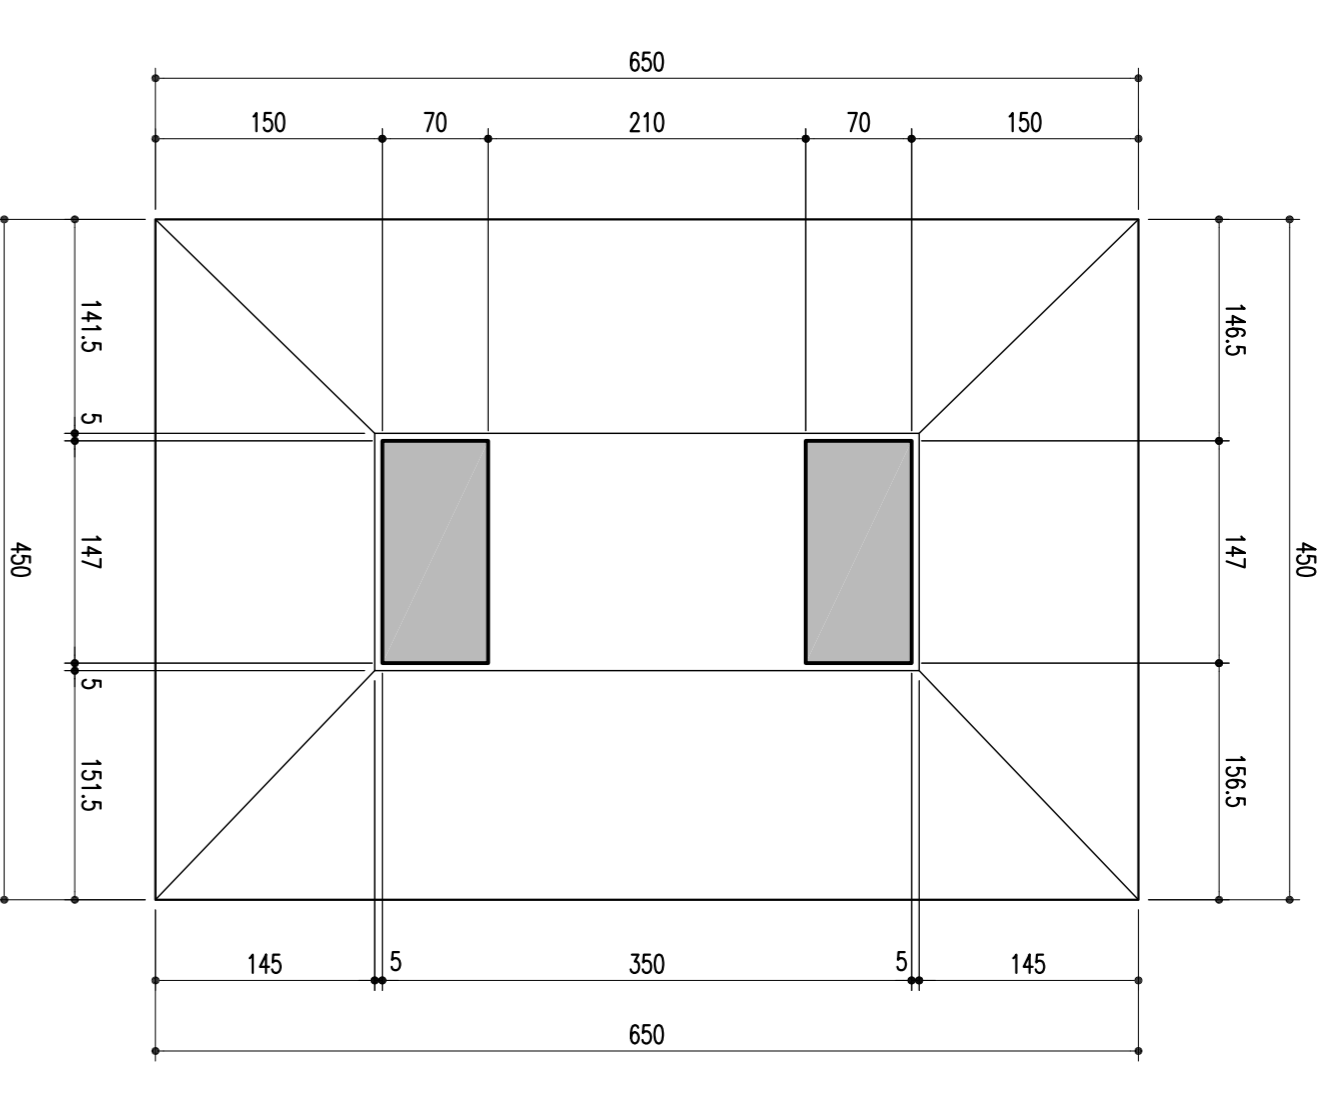


CORTE EM ELEVAÇÃO PELO EXO A-A

ESCALA - 1:75

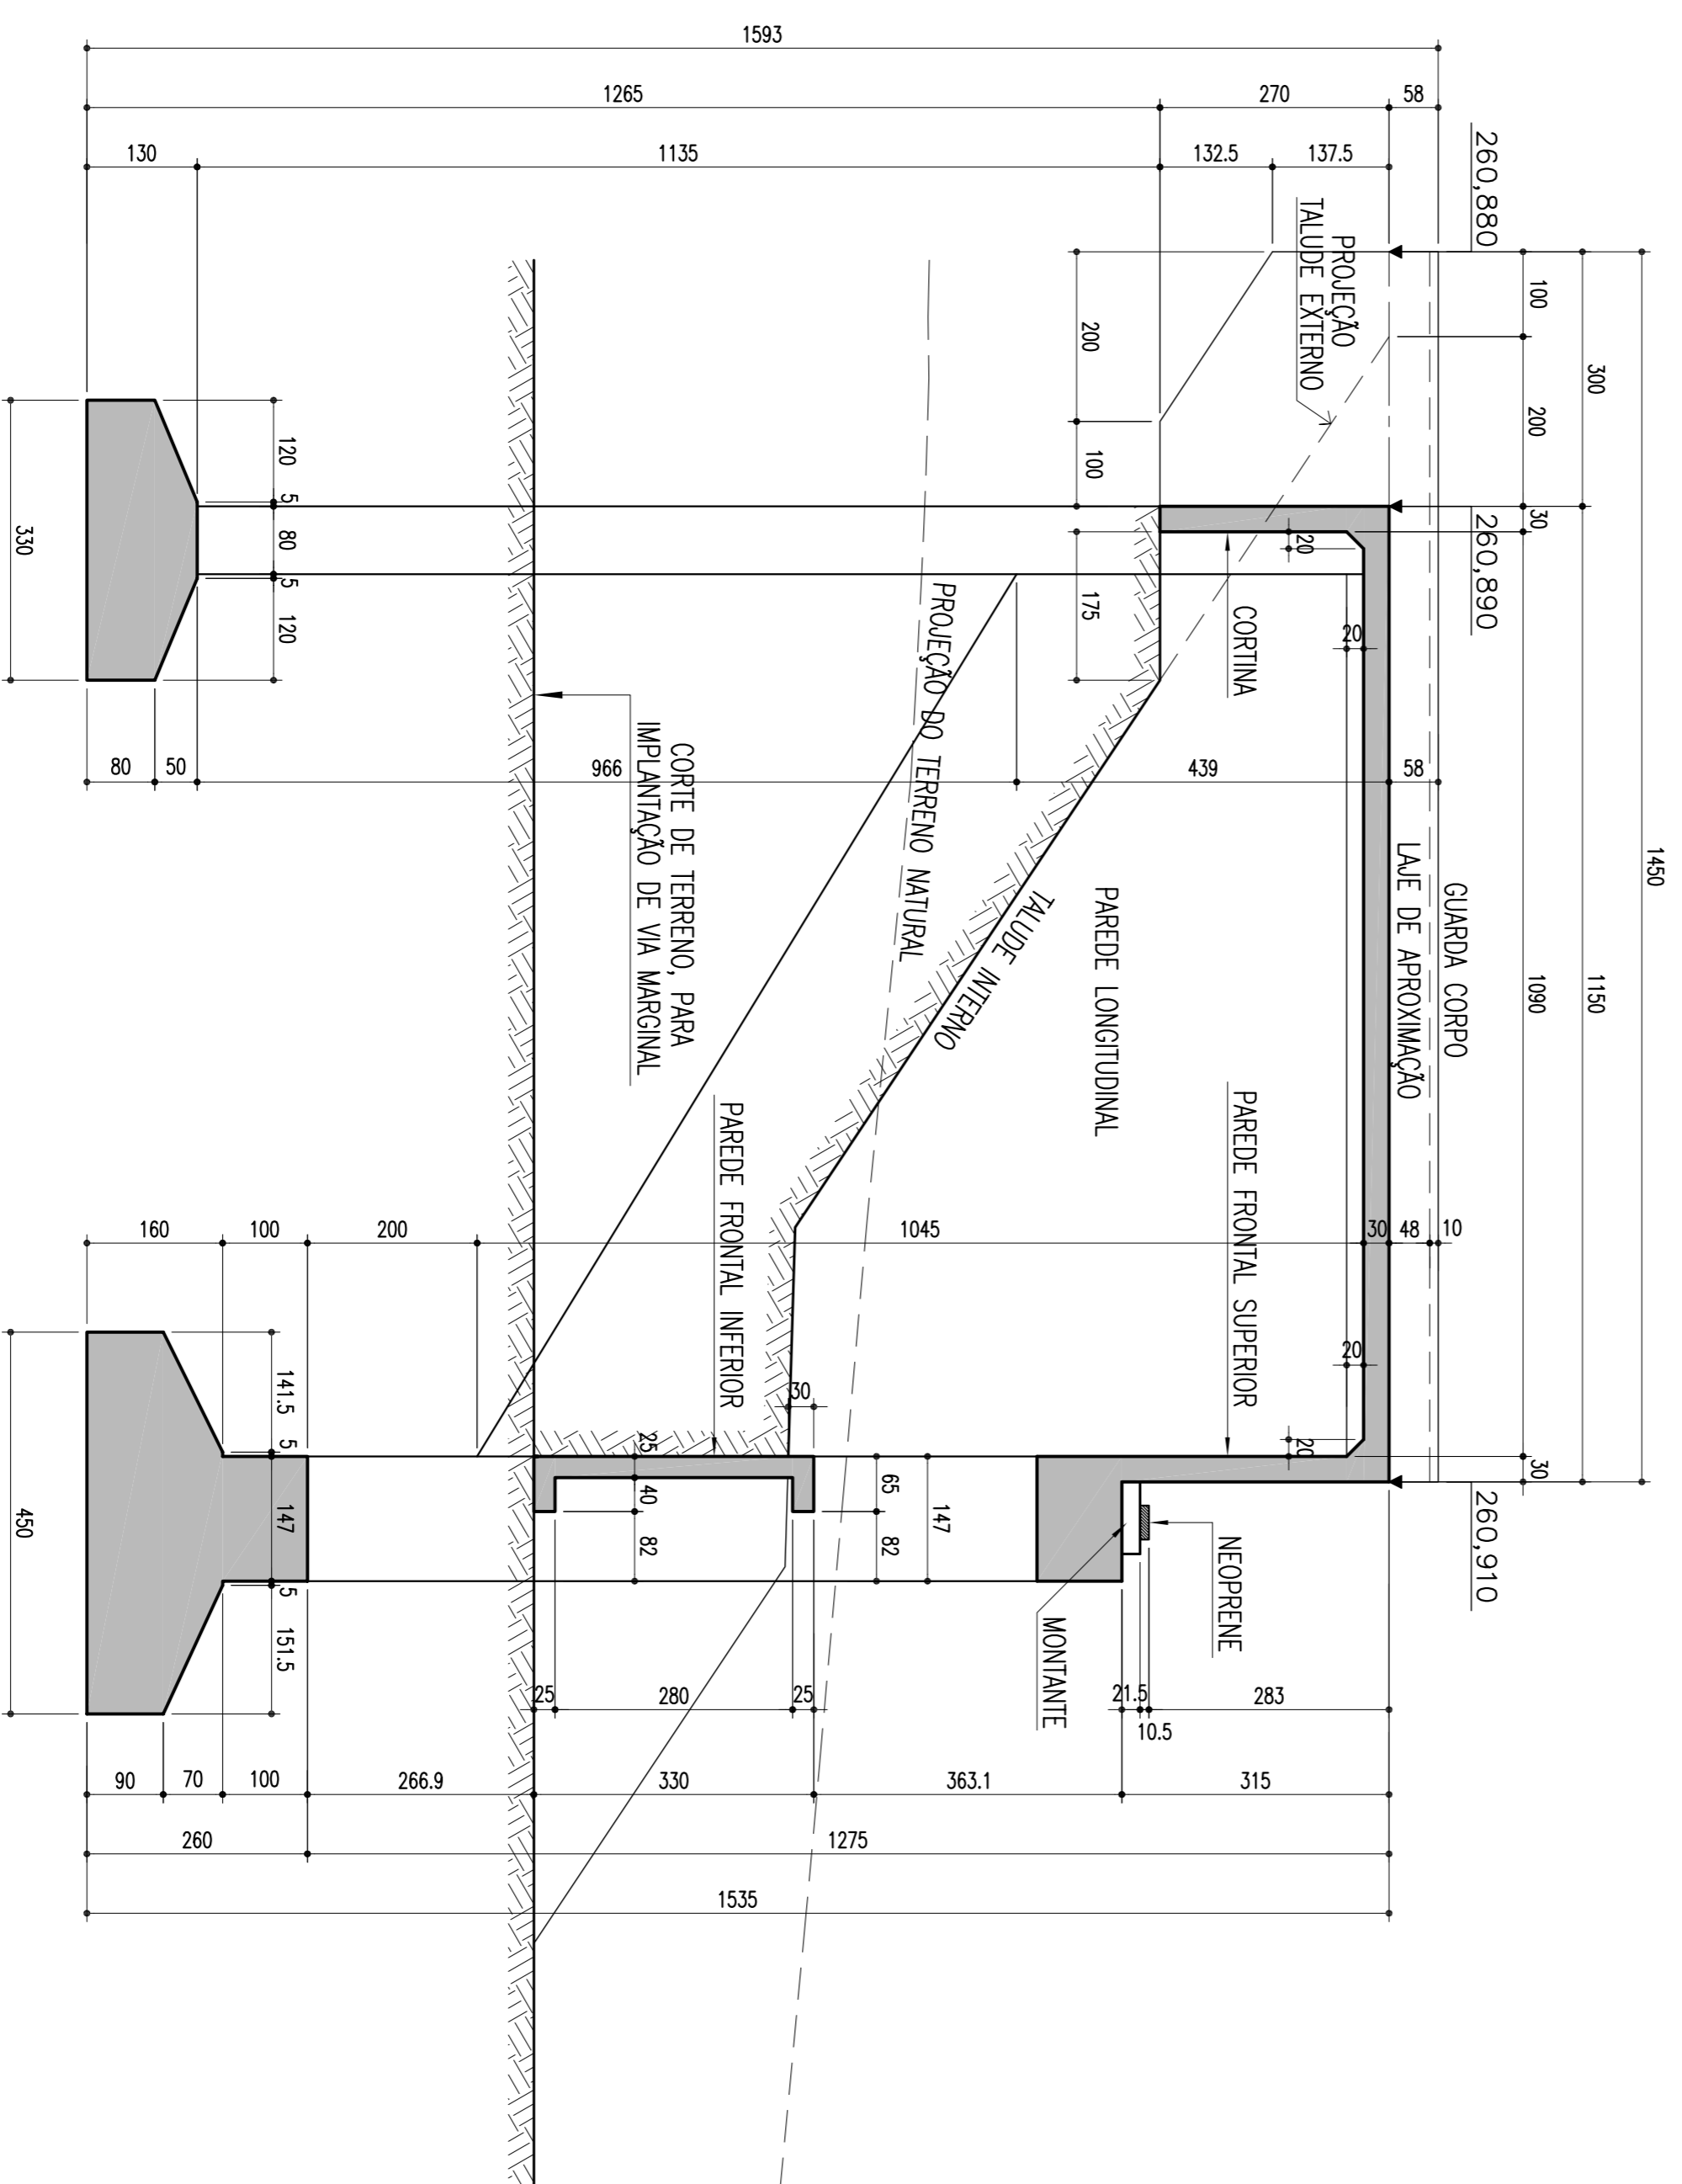


CORTE B-B

ESCALA - 1:50

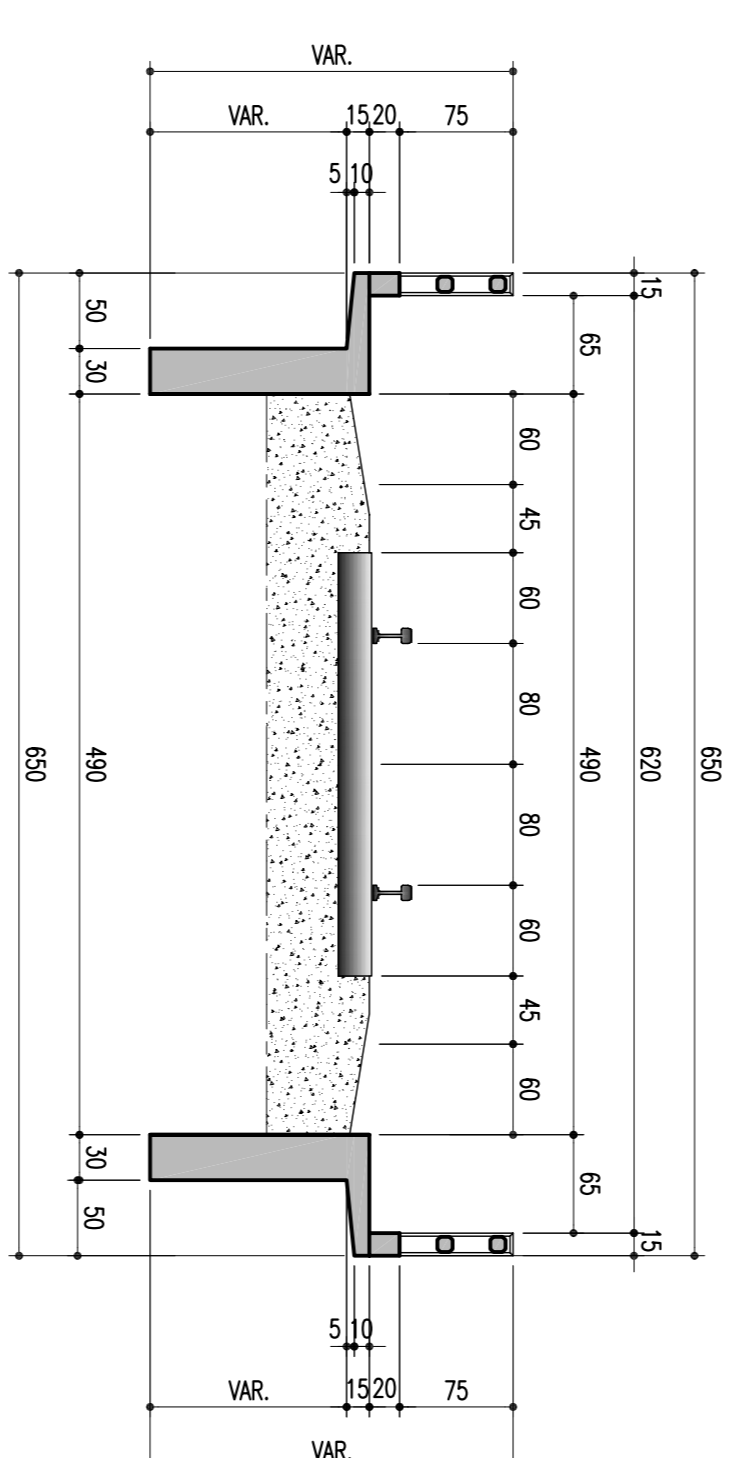


DETALHE DA SAPATA-PA E PB-330/260

ESCALA - 1:50

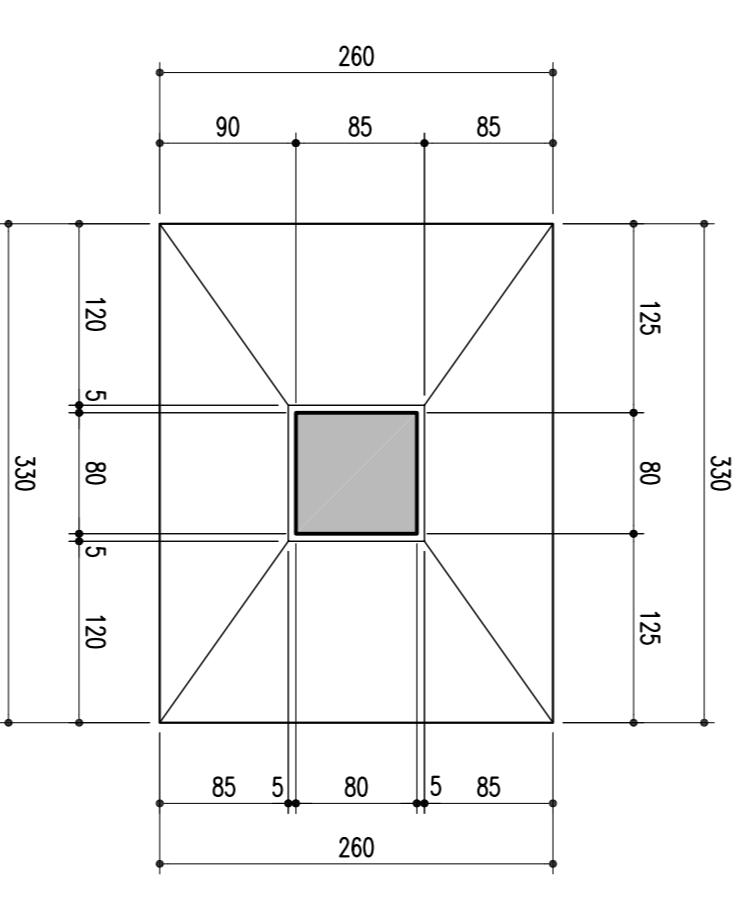

CORTE C-C

ESCALA - 1:50

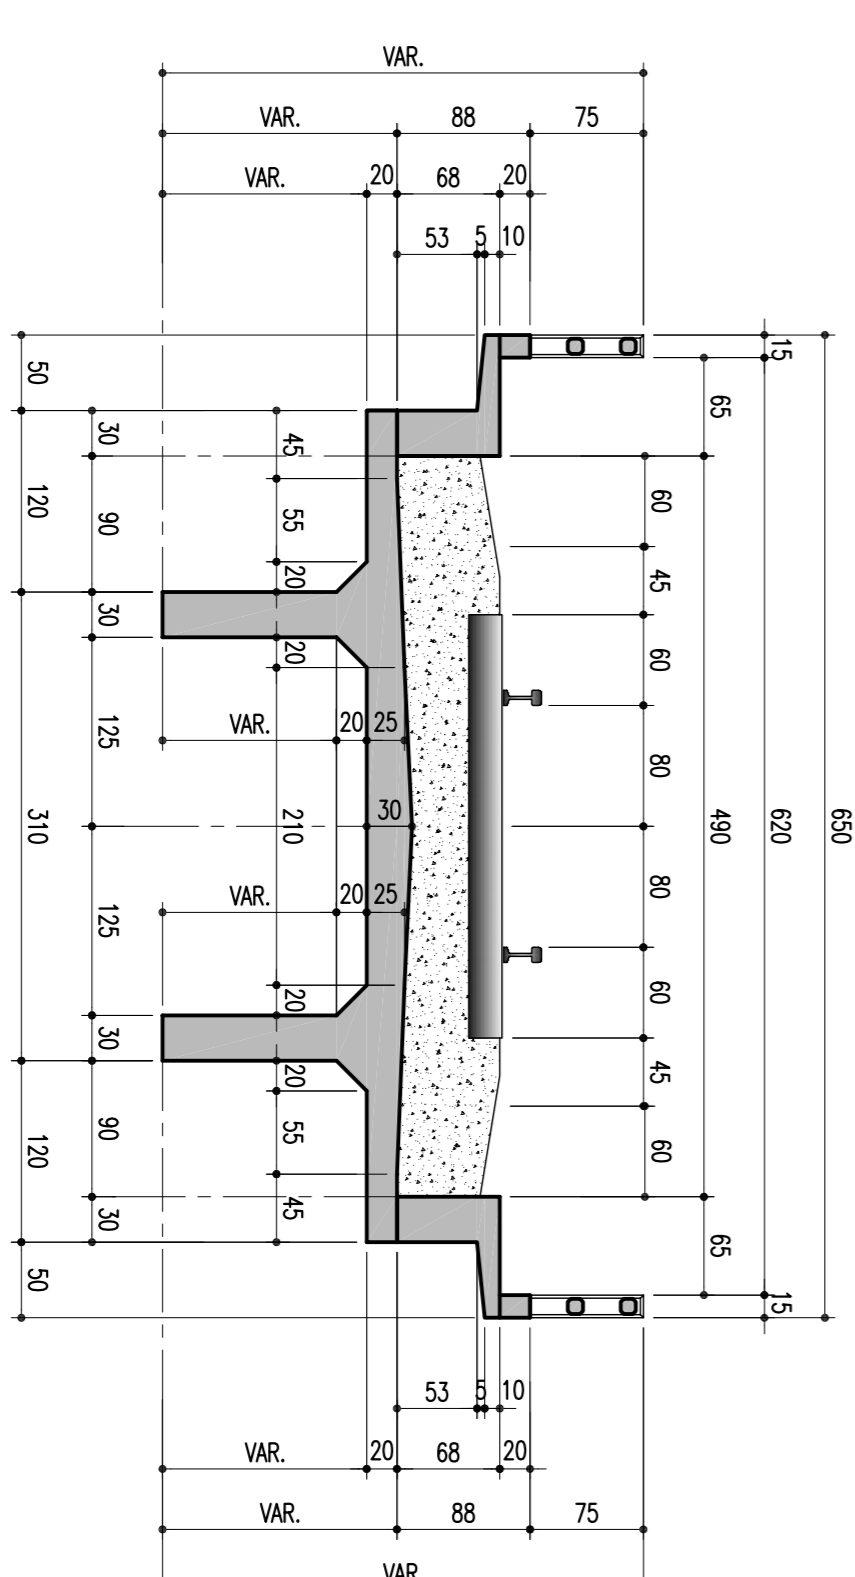

REVISÃO DO PROJETO EXECUTIVO		REVISÃO DO PROJETO EXECUTIVO	
Nº	DISCRIMINAÇÃO	REVISORES	REVISORES
02	REVISÃO DO PROJETO EXECUTIVO		
01	REVISÃO GERAL		
	DISCRIMINAÇÃO		

EMITENTE	VERIFICAÇÃO	APROVAÇÃO	CODIGO	DOCUMENTOS DE REFERENCIA	OBJETO

PROJ.	DES.	VERIF.	RESO. TEC.	SIGN.	APROVAÇÃO

OBJETO	INDICADA	FÓRMA DO ENCONTRO	DESENHO Nº	REV.