



FORMA E LOCAÇÃO DA FUNDÇÃO

ESCALA = 1:75

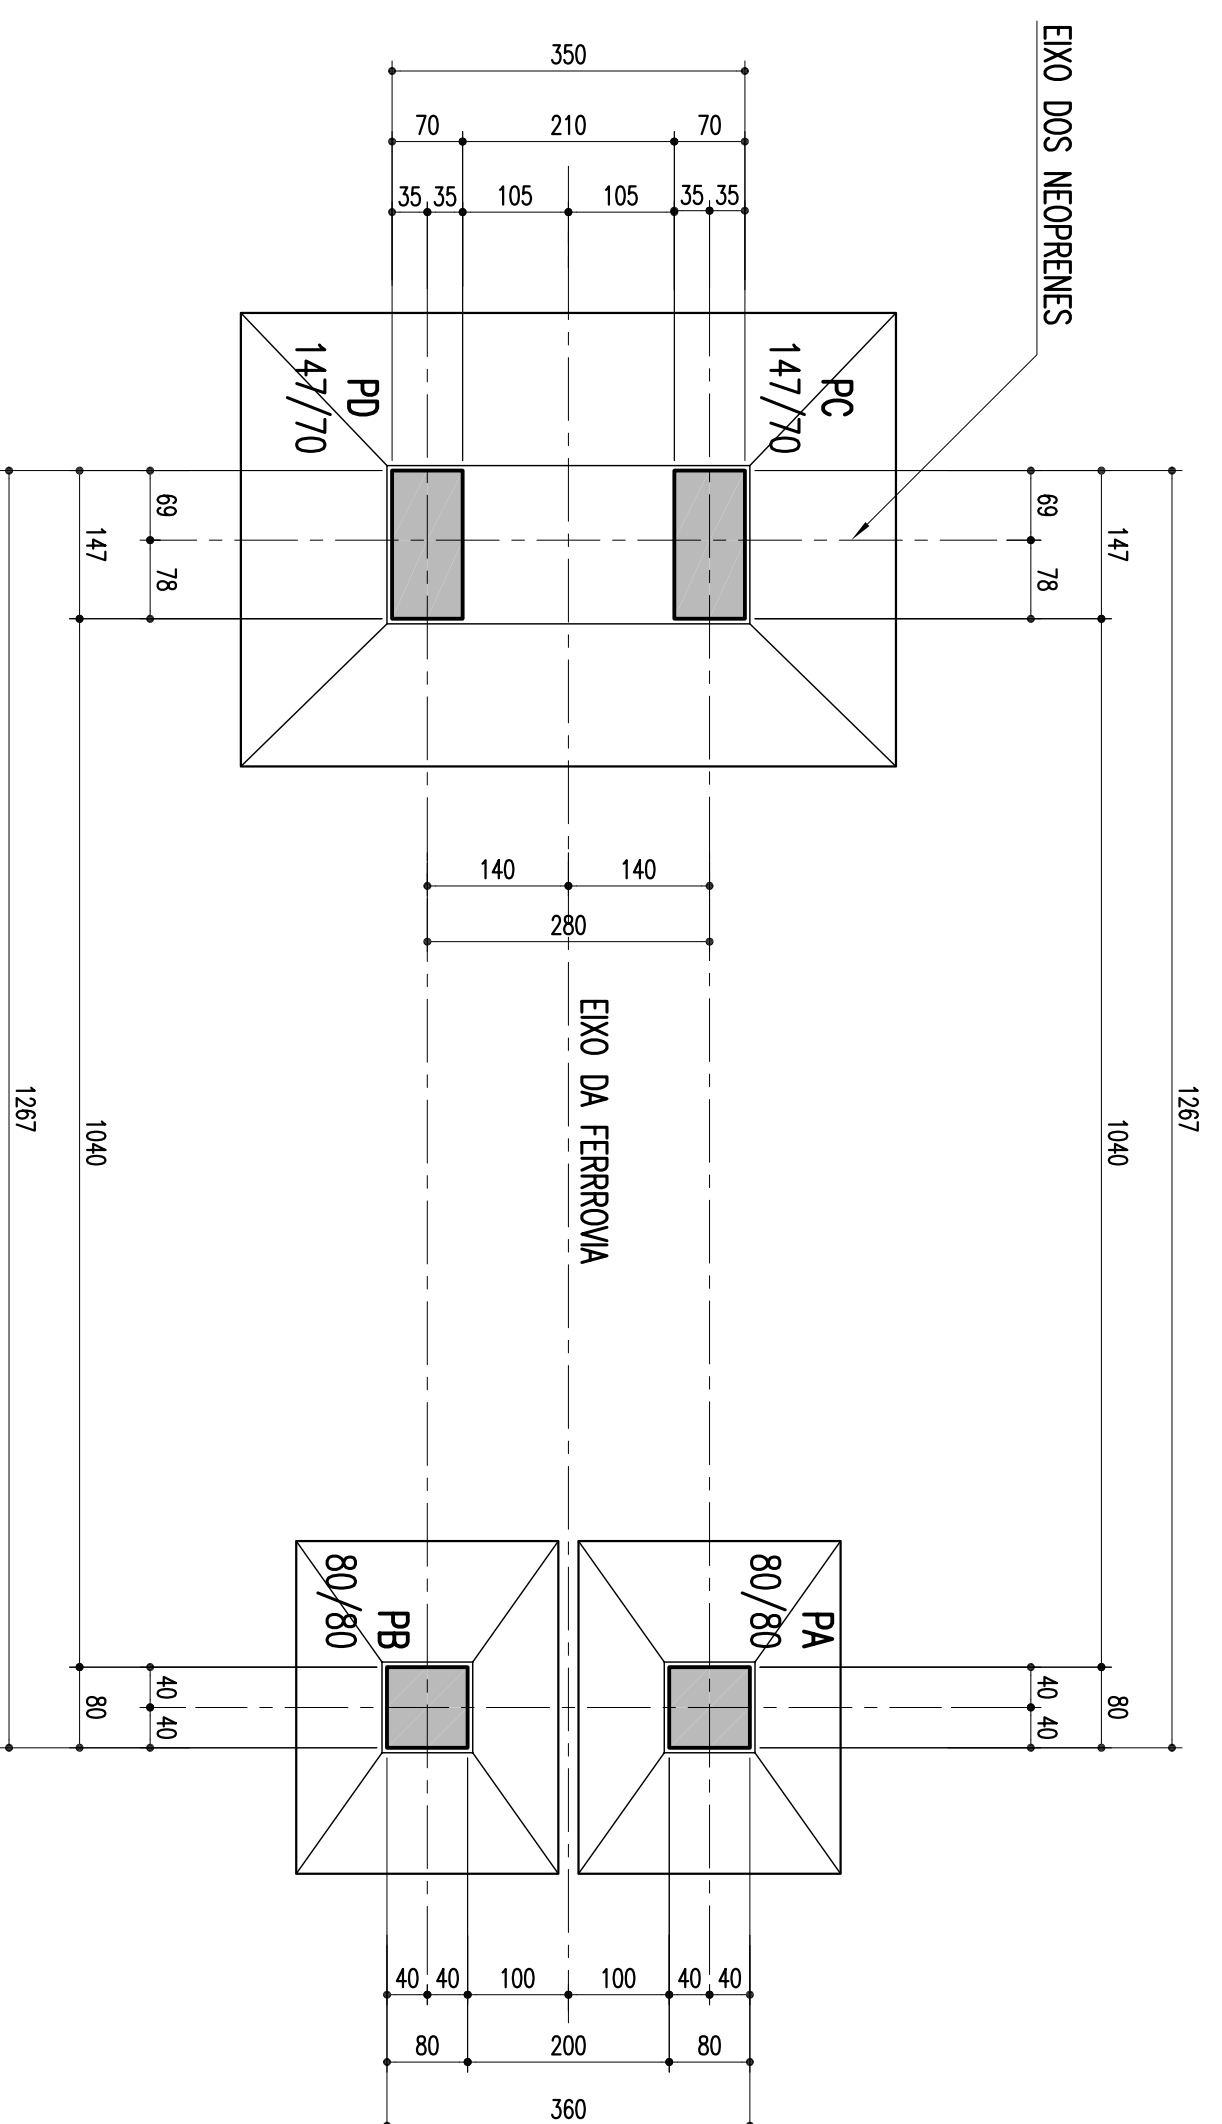


CORTE INFERIOR EM PLANTA

ESCALA = 1:50

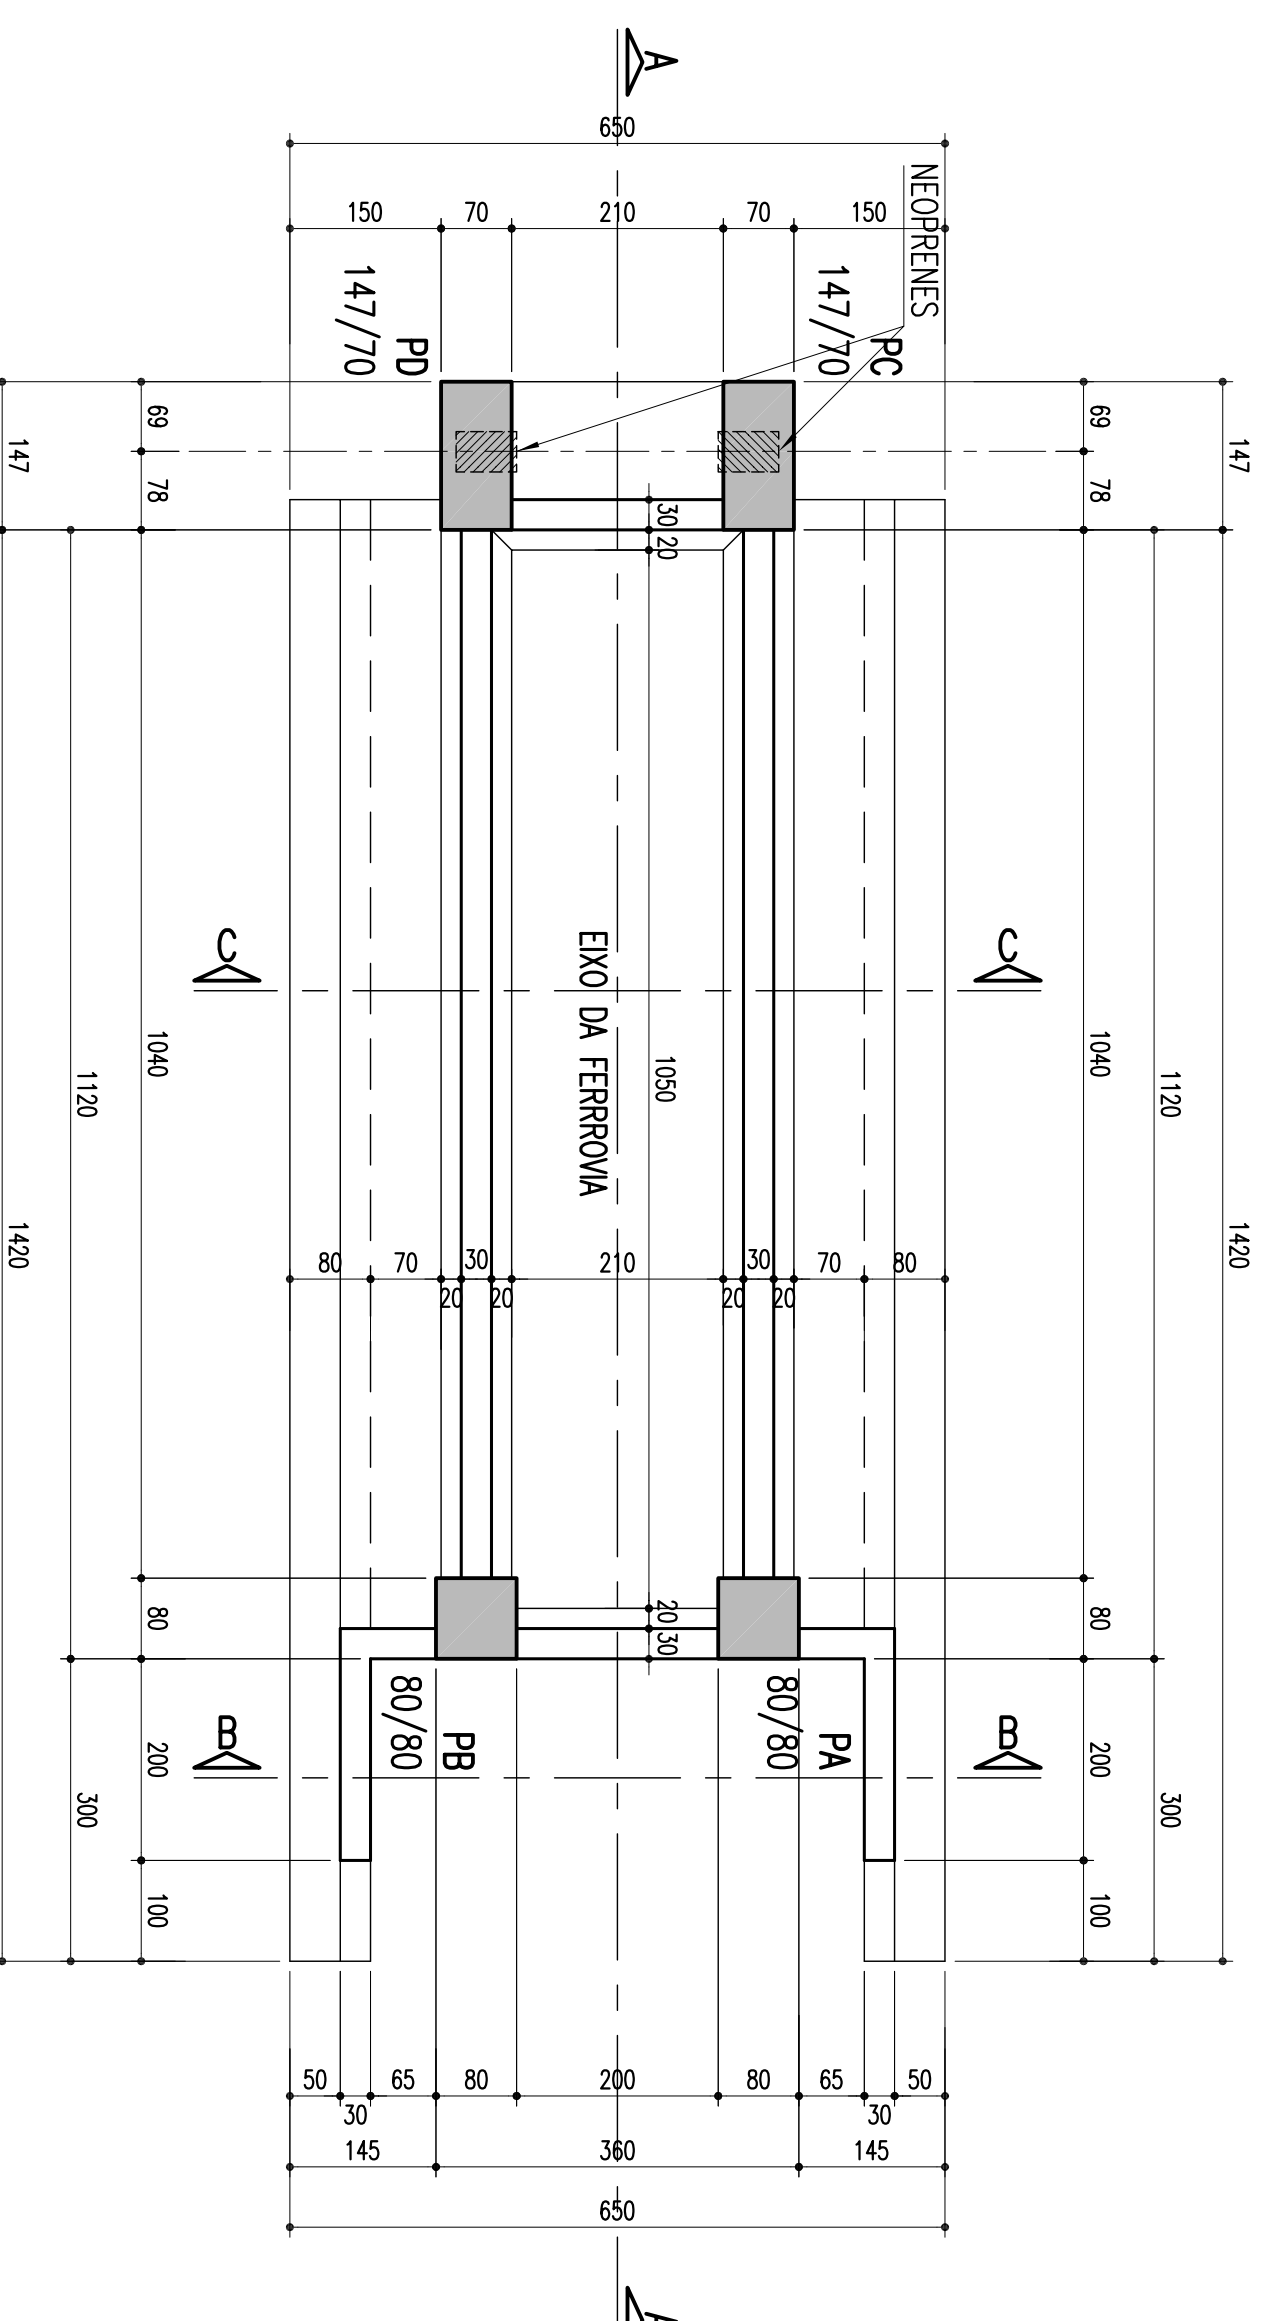


DETALHE DA SAPATA-PC E PD-450/650

ESCALA = 1:50

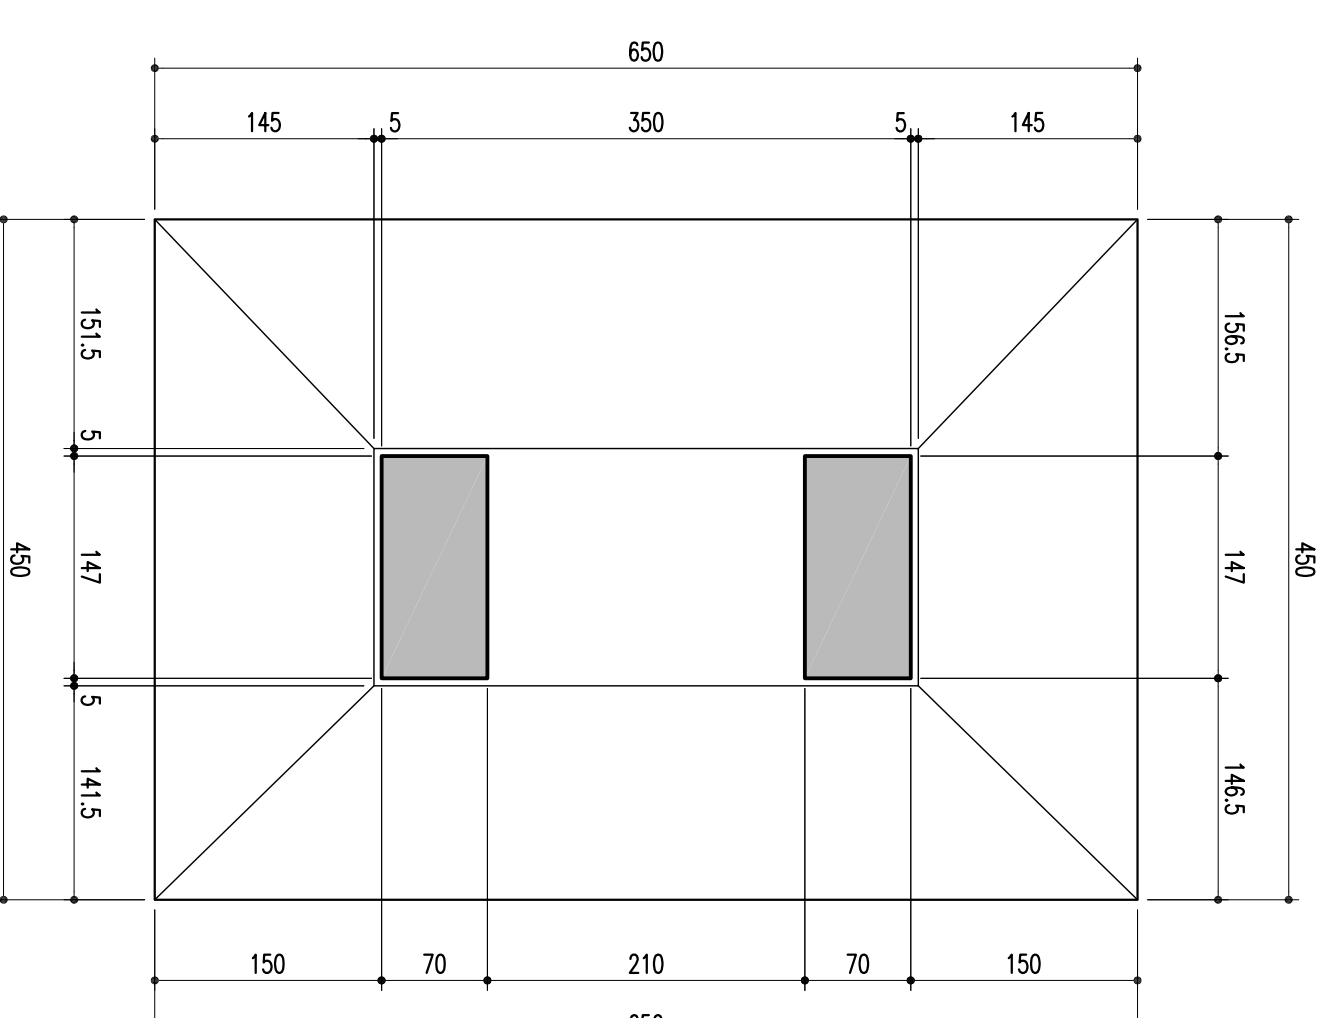


CORTE EM ELEVAÇÃO PELO EXO A-A

ESCALA = 1:75

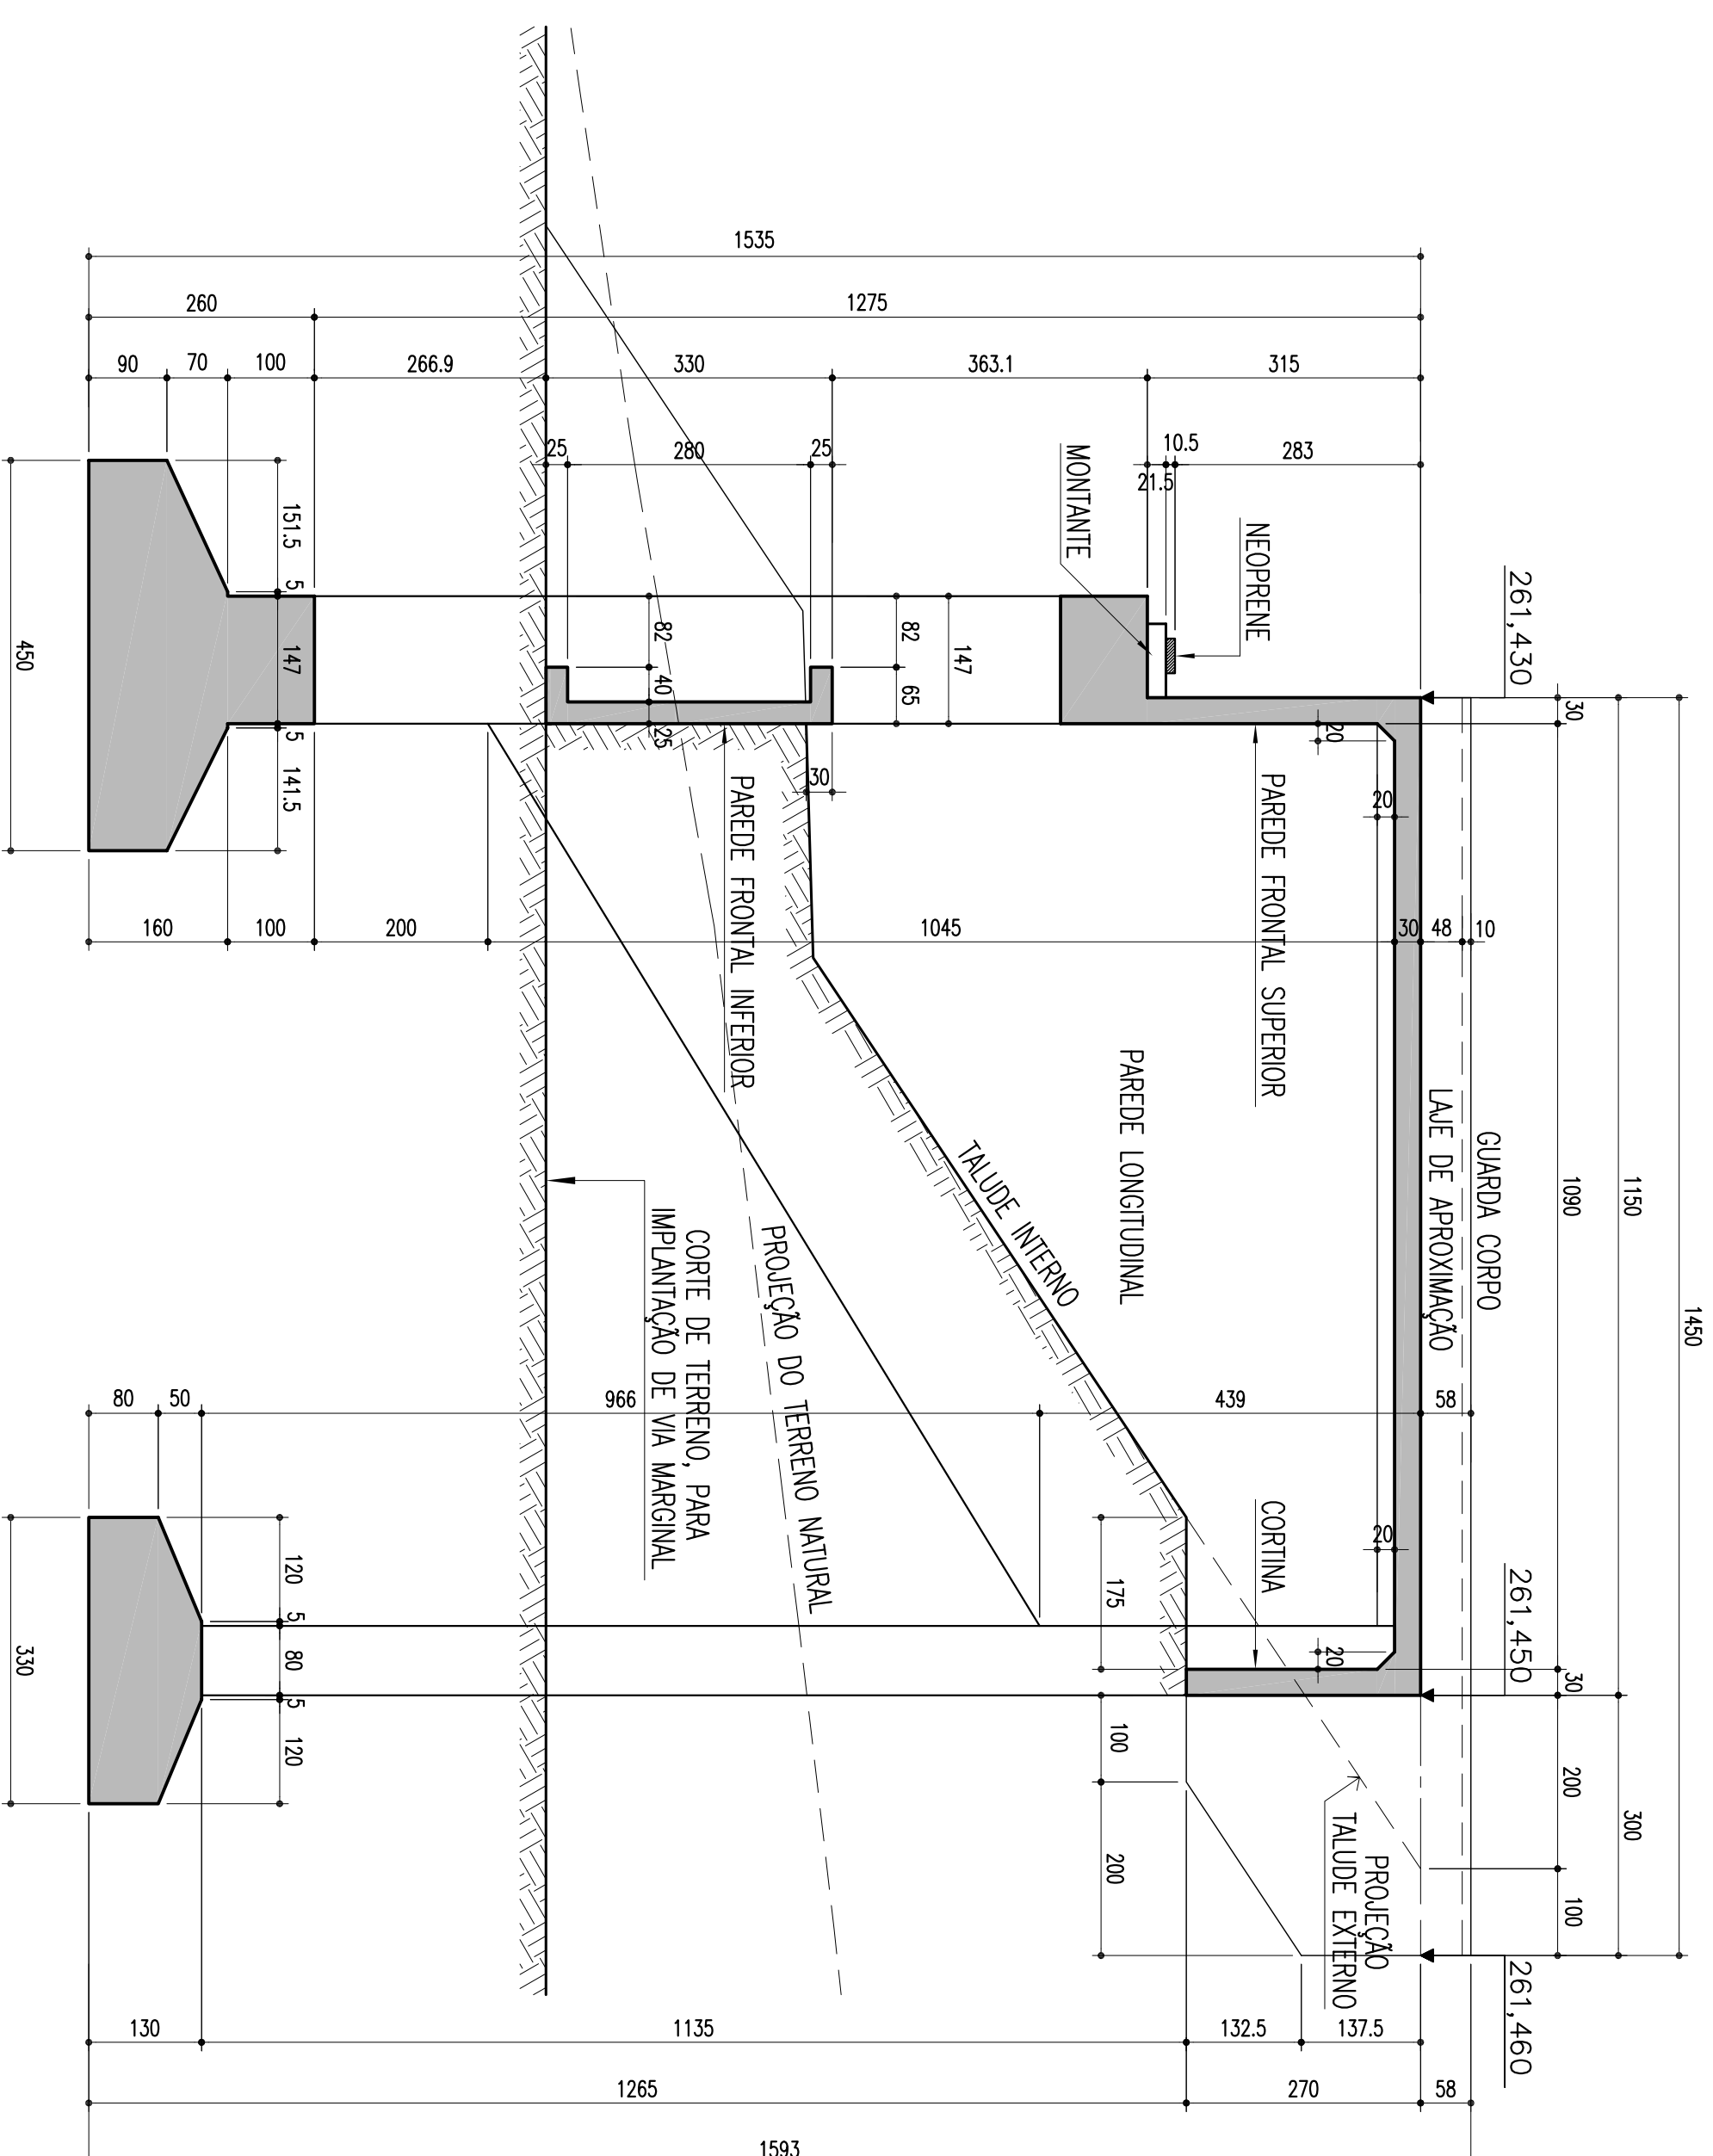


CORTE B-B

ESCALA = 1:50

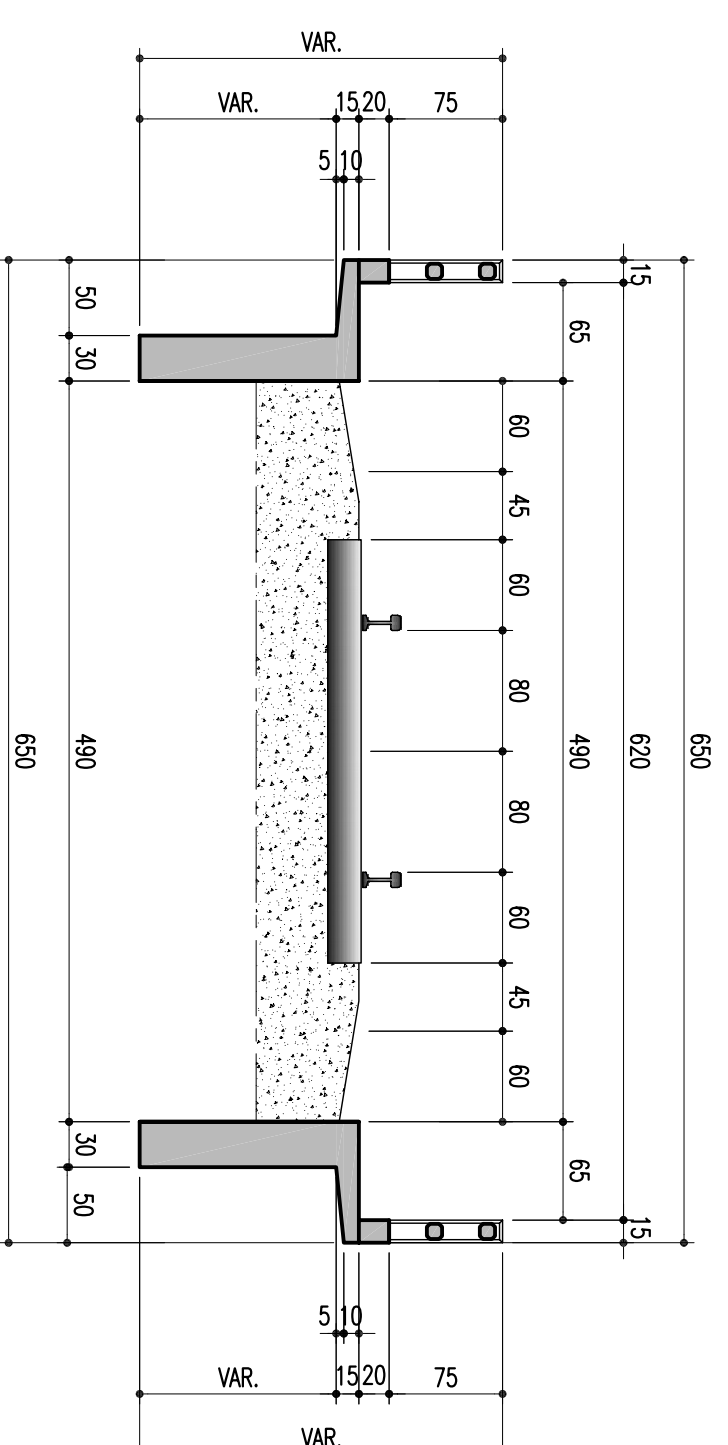


DETALHE DA SAPATA-PA E PB-330/260

ESCALA = 1:50

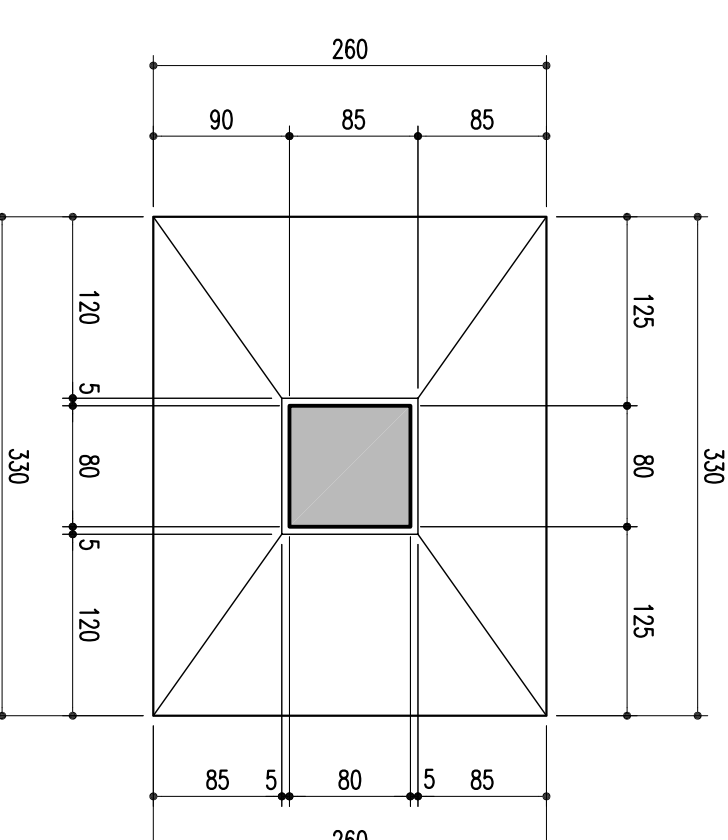

CORTE C-C

ESCALA = 1:50

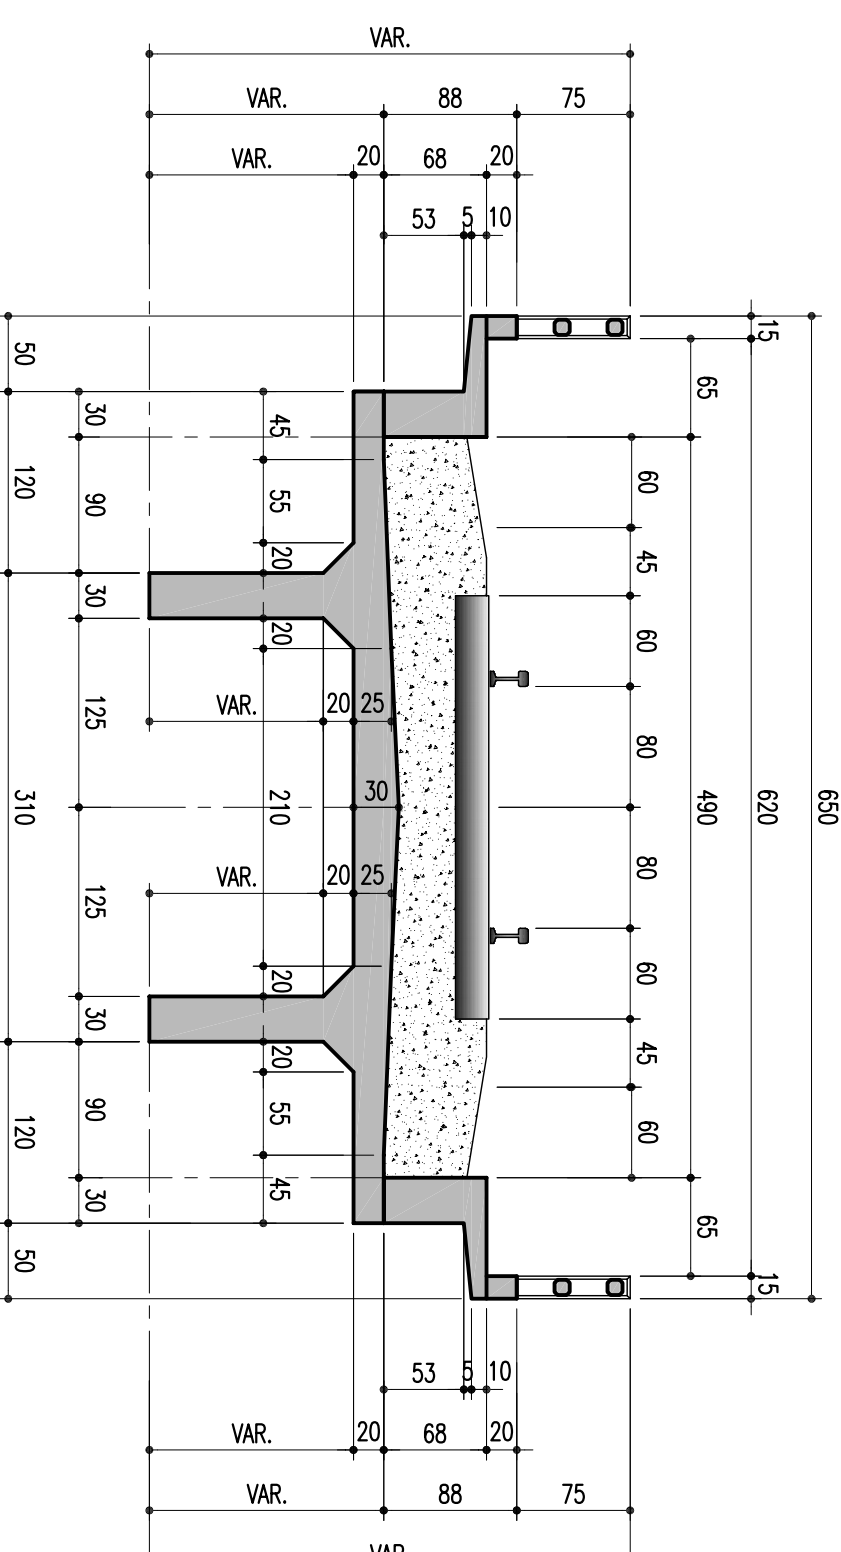

REVISÃO DO PROJETO EXECUTIVO			REVISÃO DO PROJETO EXECUTIVO		
Nº	DISCRIMINAÇÃO	REVISORES	EMITENTE	VERIFICAÇÃO	APROVAÇÃO
02	REVISÃO DO PROJETO EXECUTIVO				
01	REVISÃO GERAL				
	DISCRIMINAÇÃO				

DOCUMENTOS DE REFERÊNCIA		OBJETO	
Nº	CÓDIGO	DOCUMENTOS DE REFERÊNCIA	OBJETO

CONVENÇÕES		CONVENÇÕES	
PROJ.	CONTRATO	SIGLA	
Nº DE TRABALHO: 233.006 - CONTRATO: CNPJ: 107000014			
DES: EDUARDO NEBRASO			
VERIF: EDUARDO LUZ FERREIRA			
RES: TEC: EDUARDO OLIVEIRA / JOSE HERCÓLIO			

APROVAÇÃO		APROVAÇÃO	
LINHA:	OBJETO:	ESCALA:	FÓRMA DO ENCONTRO 02
FERROVIA NOVA TRANSPORTADORA	LOTE 02 - OBRA 06		
ELISEU MARTINS/PI - TRINDADE/PE	PROJETO EXECUTIVO		

COMPANHIA FERROVIÁRIA DO NORDESTE		COMPANHIA FERROVIÁRIA DO NORDESTE	
DESENHO Nº:	REV:	DESENHO Nº:	REV:
TR-338.006-PR-COME-260/14	02		