



**ARMAÇÃO DA LAJE SUPERIOR ENTRE AS SEÇÕES SI E SII**

ESCALA: 1:100 (X10 VAO'S)

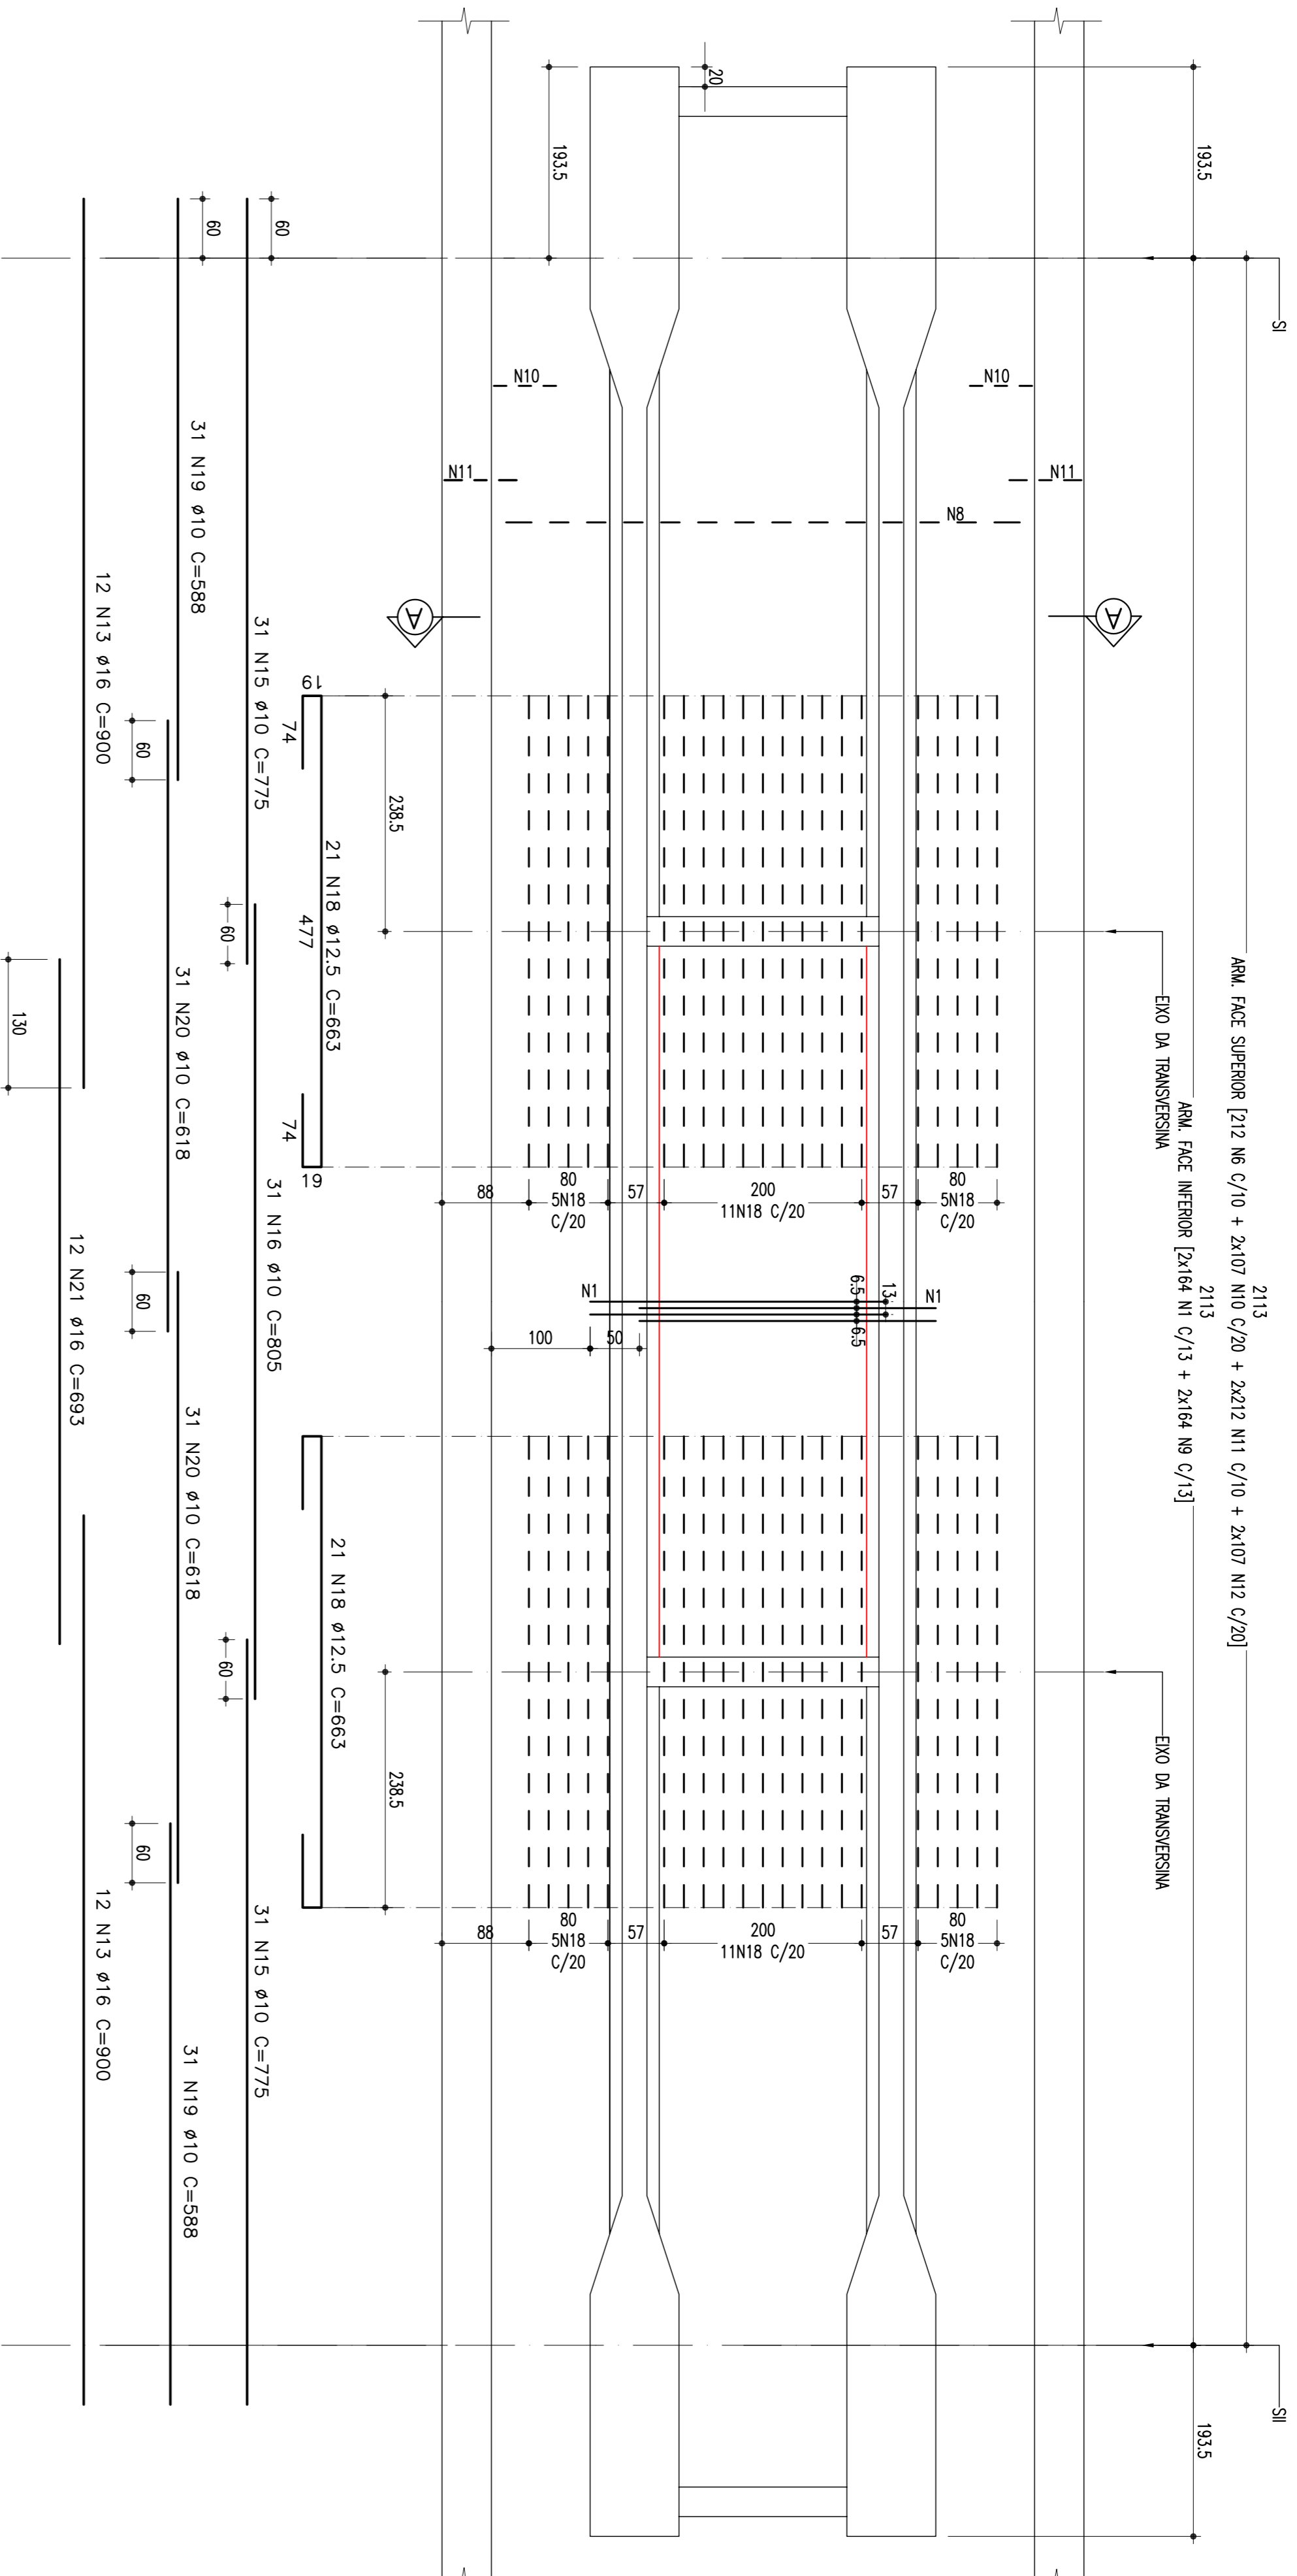

**CORTE AA**

ESCALA: 1:50

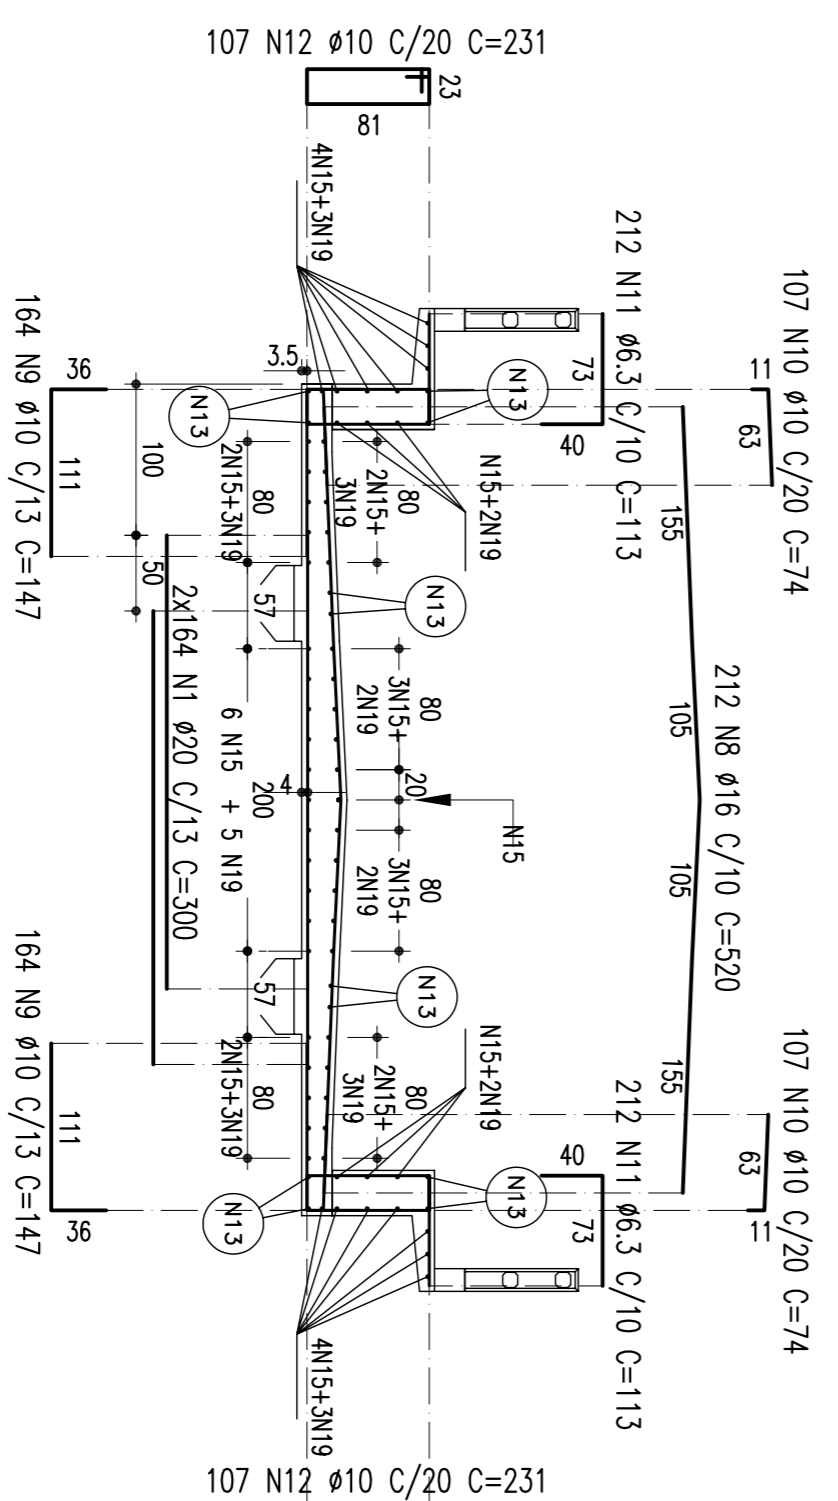

**ARM. TRANSVERSINAS INTERMEDIARIAS**

ESCALA - 1:30

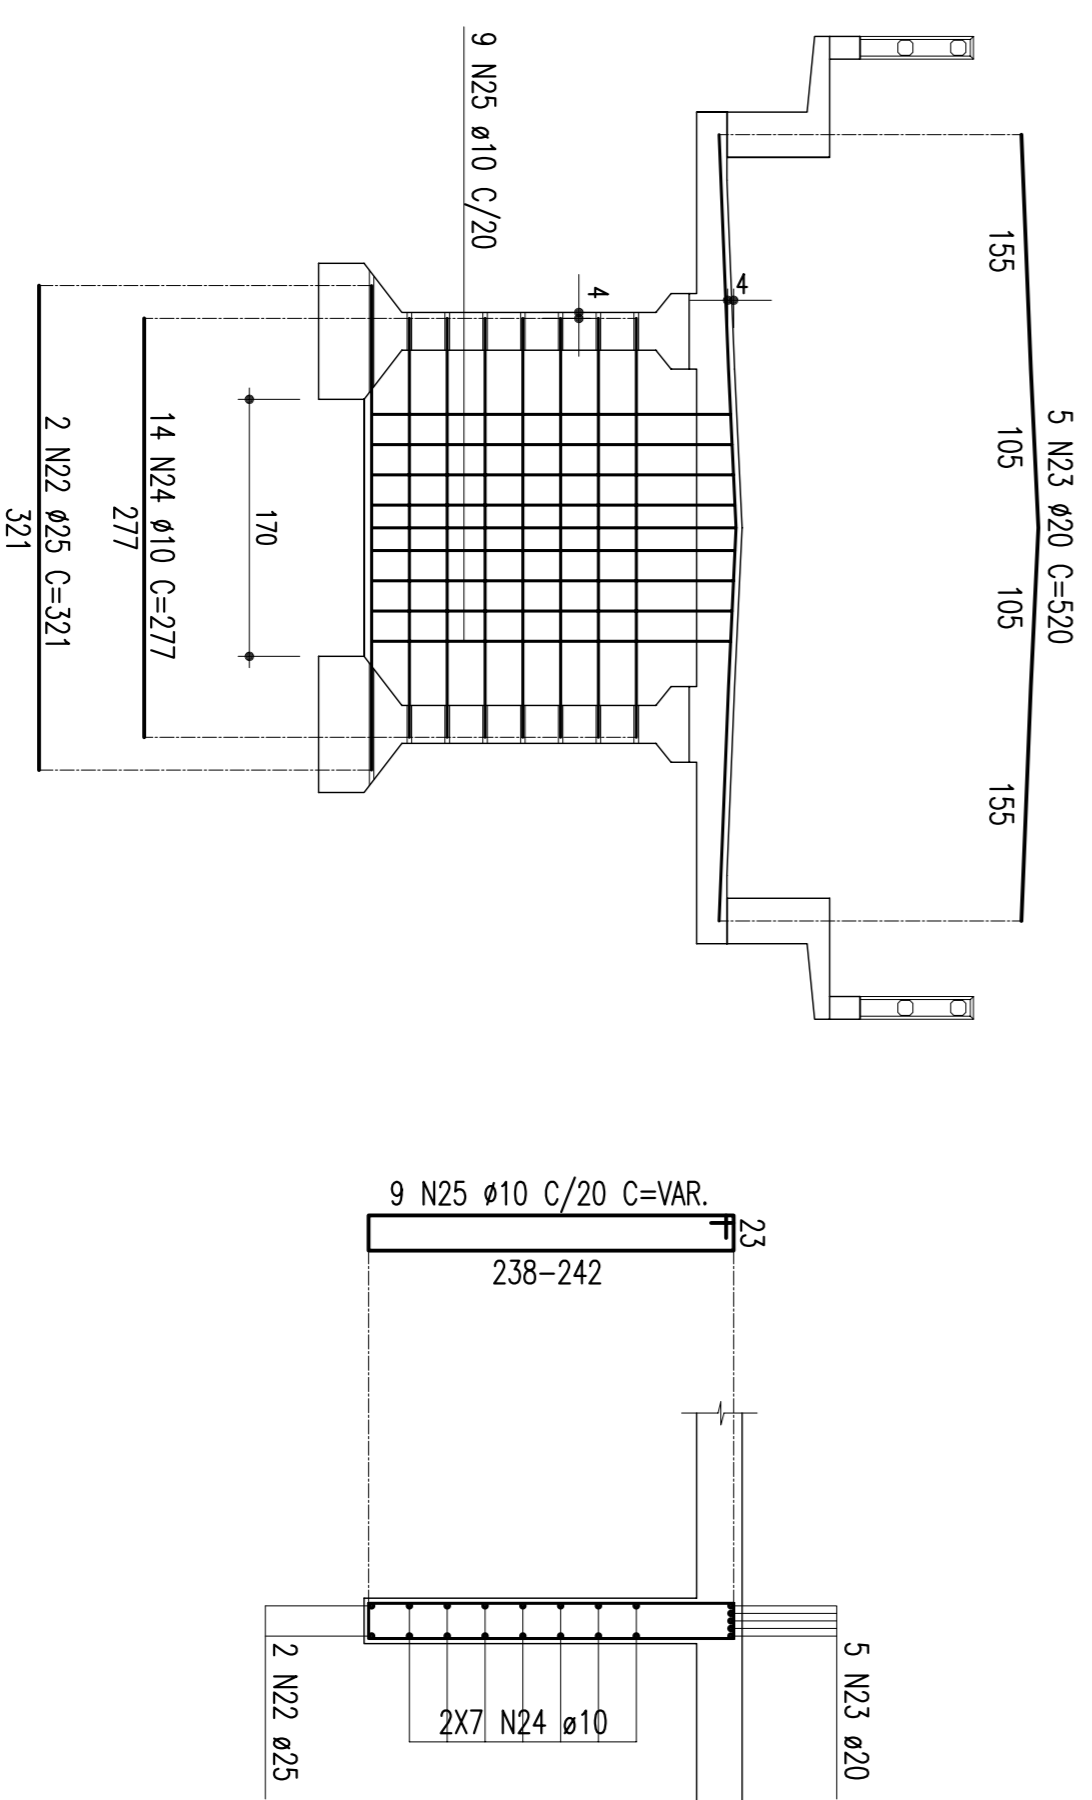


TABELA DE FERROS					
TIPO	POS.	BIT.	QUANT.	CUM.	C.TOT.
			(cm)	(cm)	(cm)
<b>ARMAÇÃO DA LAJE SUPERIOR ENTRE AS SEÇÕES SI E SII (1 X)</b>					
CA-50A	1	20	328	300	98400
CA-50A	8	16	212	520	110240
CA-50A	9	10	328	147	48216
CA-50A	10	10	214	74	15836
CA-50A	11	6,3	424	113	47912
CA-50A	12	10	214	231	49434
CA-50A	13	16	24	900	21600
CA-50A	15	16	62	775	48050
CA-50A	16	10	31	805	24955
CA-50A	18	12,5	42	663	27846
CA-50A	19	10	62	588	36456
CA-50A	20	10	62	618	38316
CA-50A	21	16	12	693	8316
<b>ARMAÇÃO DAS TRANSVERSINAS INTERMEDIARIAS (2 X)</b>					
CA-50A	22	25	2	321	642
CA-50A	23	20	5	520	2600
CA-50A	24	10	14	277	3878
CA-50A	25	10	9	270	2700
<b>RESUMO DO AÇO</b>					
PESO CA-50A Ø 6,3	479,12 m 119,28kg				
PESO CA-50A Ø 10	2666,63 m 1679,98kg				
PESO CA-50A Ø 12,5	278,46 m 278,46kg				
PESO CA-50A Ø 16	1401,56 m 2242,50kg				
PESO CA-50A Ø 20	1036,00 m 2590,00kg				
PESO CA-50A Ø 25	12,84 m 51,36kg				
PESO TOTAL CA-50A	6962,08kg				
PESO TOTAL (X10 VAOS) = 69620,80kg					

REVISÃO DO PROJETO EXECUTIVO		EMITENTE		VERIFICAÇÃO		APROVAÇÃO		CÓDIGO		OBJETO		DOCUMENTOS DE REFERENCIA	
REVISÃO GERAL		DISCERNIMENTO		REVISORES									
<p>CONVENIÊNCIAS</p> <p>CONVENIÊNCIA Nº 001/2018</p> <p>CONVENIÊNCIA Nº 002/2018</p> 
<p>COMPANHIA FERROVIÁRIA DO NORDESTE</p> <p>FERROVIA NOVA TRANSNORDESTINA</p> <p>ELISEU MARTINS/PI - TRINDADE/PE</p> <p>PROJETO EXECUTIVO</p> <p>ARMAÇÃO DA LAJE SUPERIOR NO MEIO DO VAO E TRANSVERSINAS INTERMEDIARIAS</p>													