ELEVAÇÃO EM CORTE A–A (P02 = 27,00m)

ESCALA – 1:100

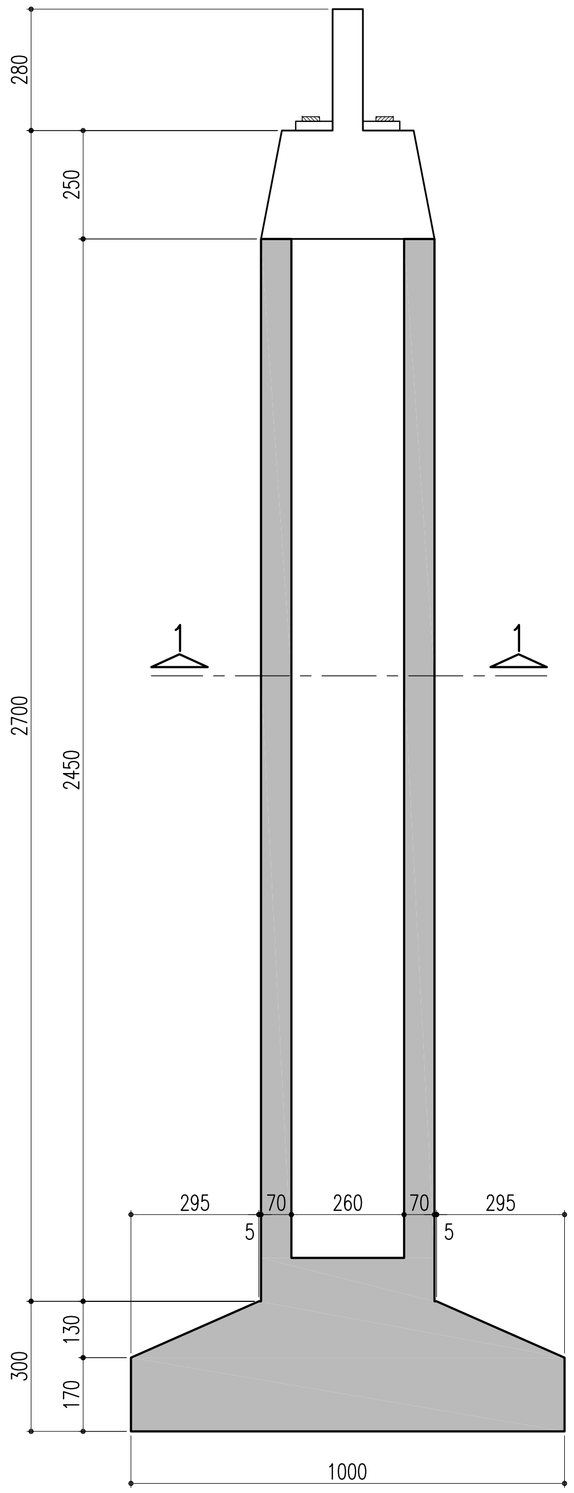

ELEVAÇÃO EM CORTE B–B (P02 = 27,00m)

ESCALA – 1:100

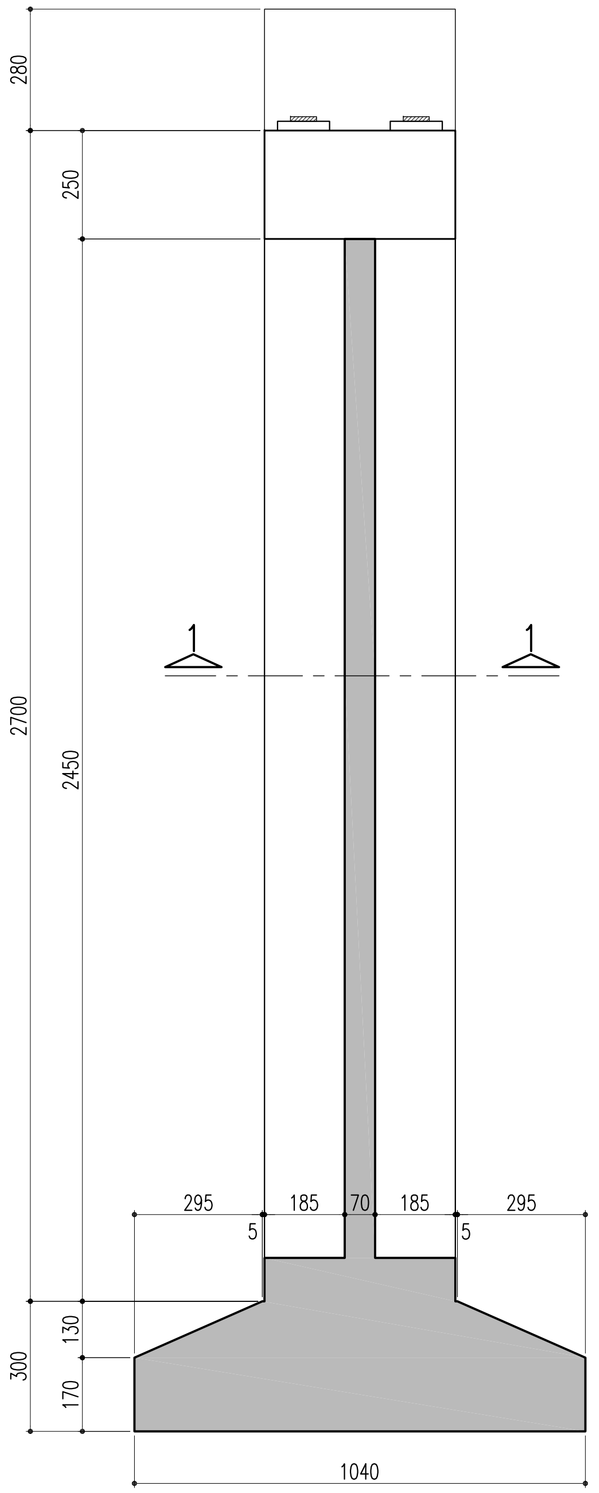

ELEVAÇÃO EM CORTE A–A (P03 E P04 = 29,00m)

ESCALA – 1:100

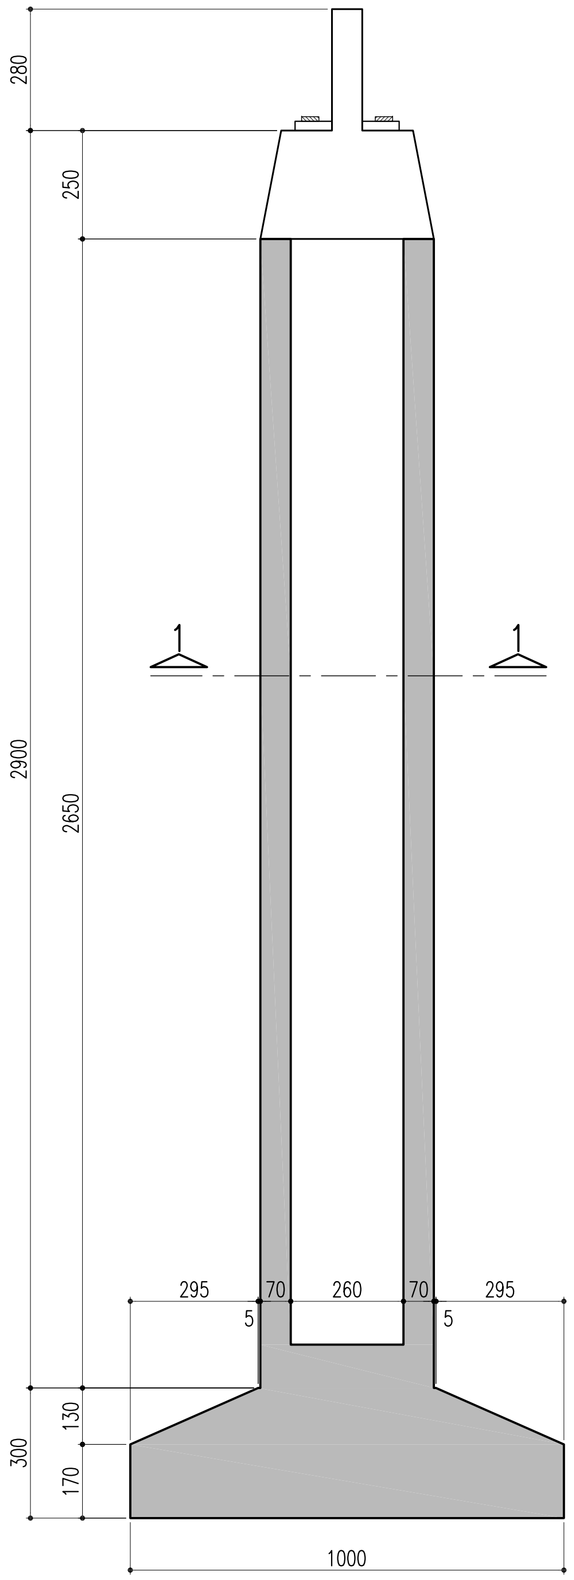

ELEVAÇÃO EM CORTE B–B (P03 E P04 = 29,00m)

ESCALA – 1:100

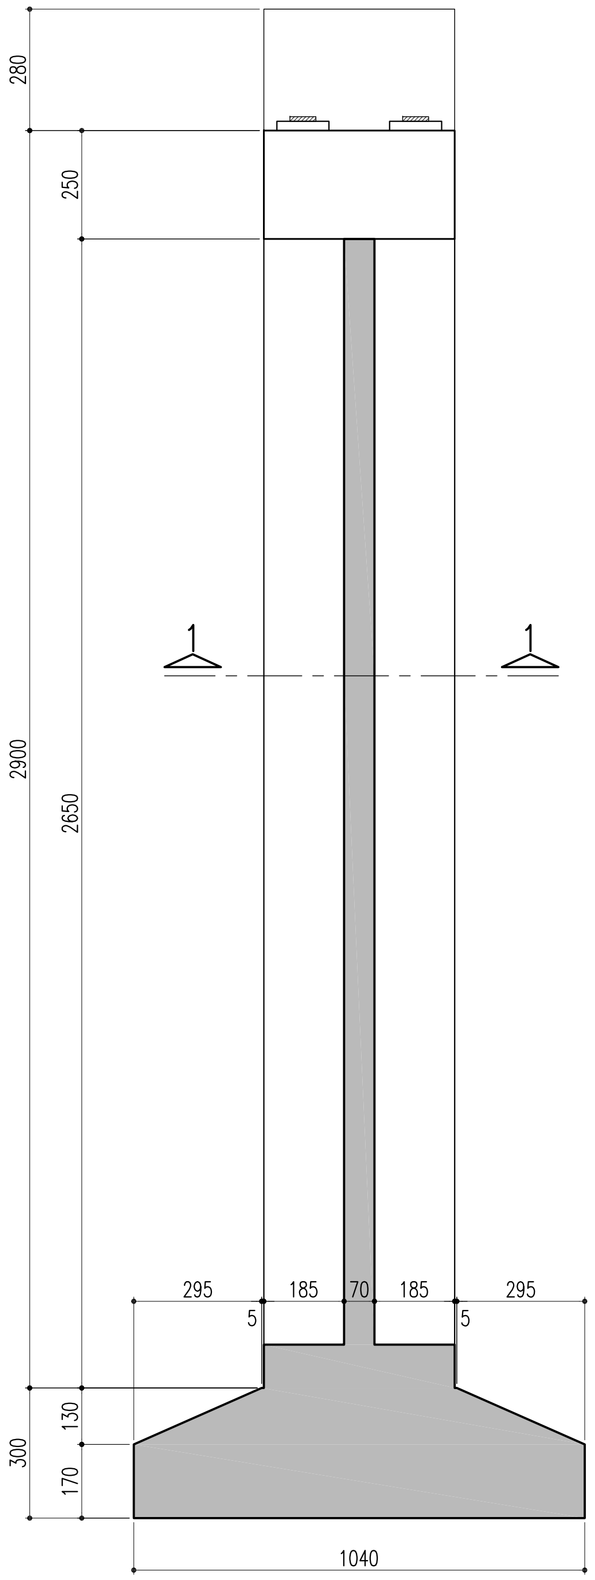

SAPATA – P02, P03 E P04 – 1000/1040

ESCALA – 1:75

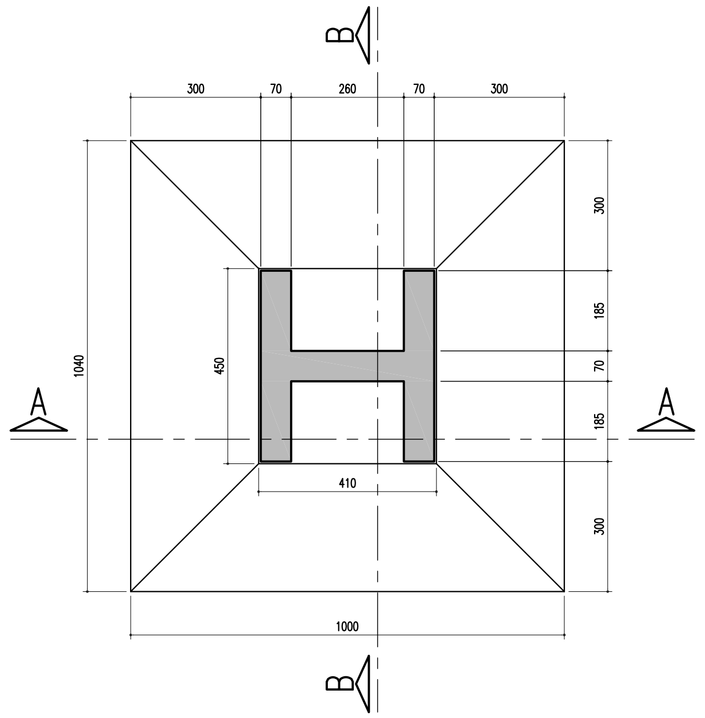

SEÇÃO 1–1

ESCALA – 1:50

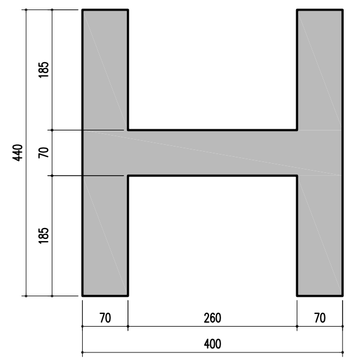

TRAVESSA – CORTE C–C

ESCALA – 1:50

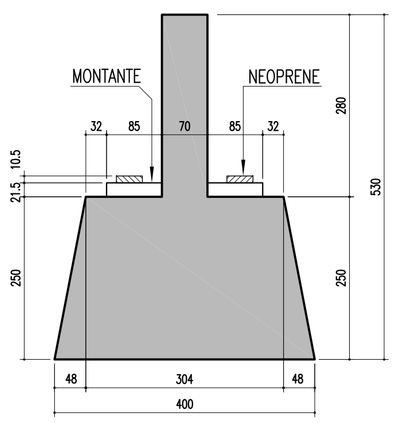

TRAVESSA – CORTE D–D

ESCALA – 1:50

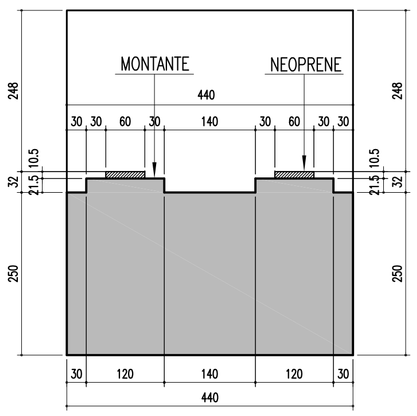

DETALHE: LOCAÇÃO DOS MONTANTES–85/120/21.5

ESCALA – 1:50

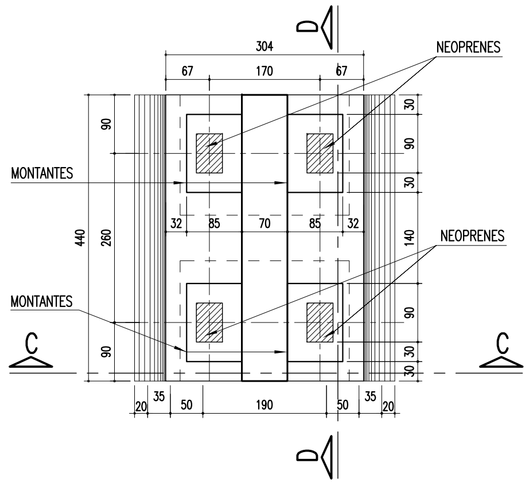

MONTANTES: 85/120/21.5 (4x)

ESCALA – 1:25

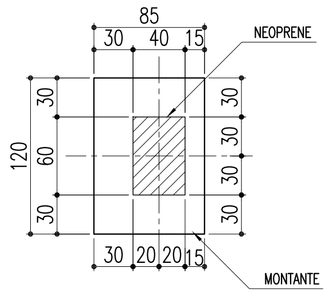

NOTAS

Concreto Pilar e Sapata Fck: 25Mpa

Nº	DISCRIMINAÇÃO	EMITENTE	VERIFICAÇÃO	APROVAÇÃO	CÓDIGO	OBJETO
02	REVISÃO DO PROJETO EXECUTIVO					
01	REVISÃO GERAL					

REVISÕES — DOCUMENTOS DE REFERÊNCIA

Consórcio CONCREMAT ENGENHARIA — atp engenharia ltda

Nº DE TRABALHO: 338.006 - CONTRATO CFN Nº: 107000/1-A

PROJ.	HUMBERTO LUIZ PEREIRA CREA: 3266 D-PE	
DES.	LUCIANO CLERICUZI	
VERIF.	HUMBERTO LUIZ PEREIRA	
RESP.TEC.	GILBERTO GONÇALVES / JOSÉ THEODÓZIO	

CONVENÇÕES

SIGLA		
	/	/
	/	/
	/	/
	/	/

ESTA FOLHA É PROPRIEDADE DA CFN COMPANHIA FERROVIÁRIA DO NORDESTE E SEU CONTEÚDO NÃO PODE SER COPIADO OU REVELADO A TERCEIROS, A LIBERAÇÃO OU A APROVAÇÃO DESTE DOCUMENTO NÃO EXIME A DETALHISTA DE SUA RESPONSABILIDADE SOBRE O MESMO.

APROVAÇÃO

CFN COMPANHIA FERROVIÁRIA DO NORDESTE

LINHA:	FERROVIA NOVA TRANSNORDESTINA
TRECHO:	ELISEU MARTINS/PI - TRINDADE/PE
SUBTRECHO:	LOTE 03 - OBRA 01
OBJETO:	PROJETO EXECUTIVO
ESCALA: INDICADA	FÔRMA - SAPATAS, PILARES E TRAVESSA - P02, P03 E P04
DESENHO Nº:	TR-338.006-PE-OAE-31007
REV.	02

Arquivo: OAE-31007-FFS(P02,P04).dwg - Escala de plotagem: 1000/100 - SUPERSOR ISO A1