



# FORMA E LOCAÇÃO DA FUNDAÇÃO

ESCALA - 1/75

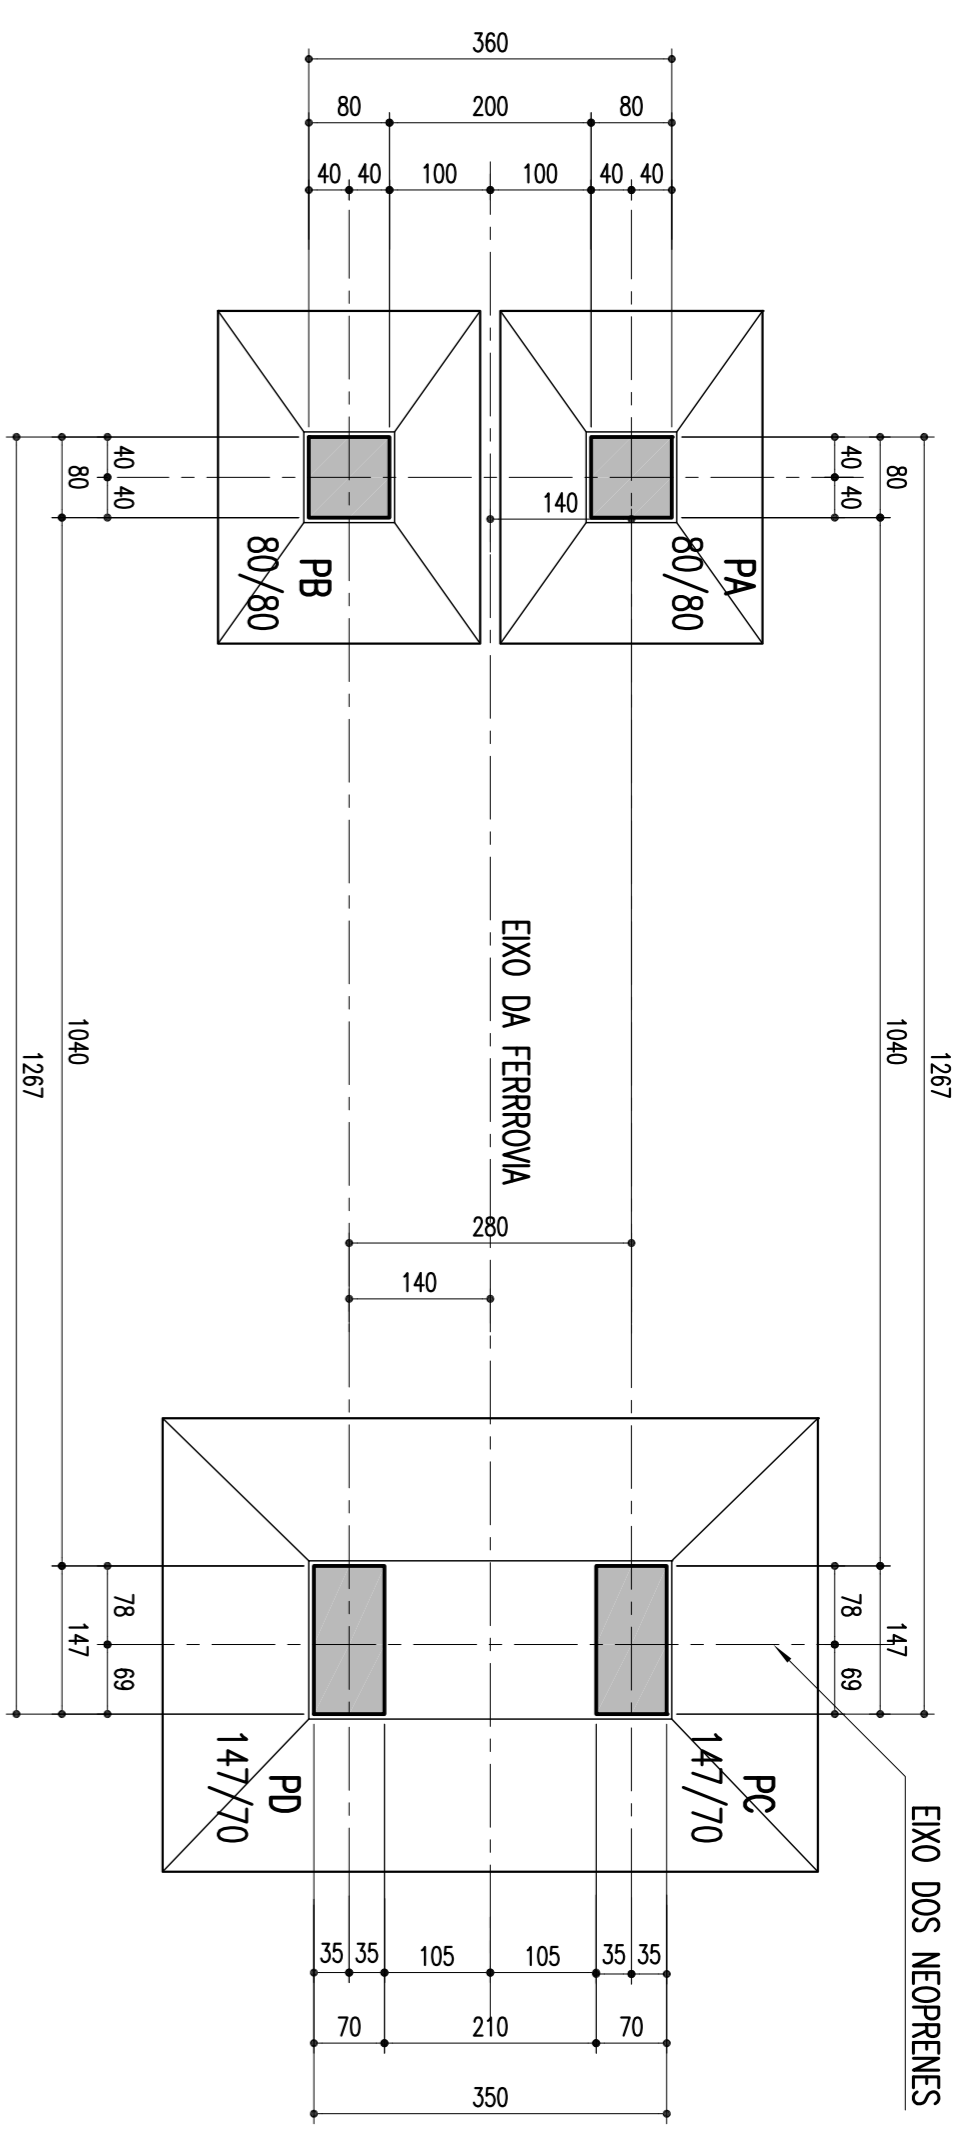


# CORTE INTERIOR EM PLANTA

ESCALA - 1/75

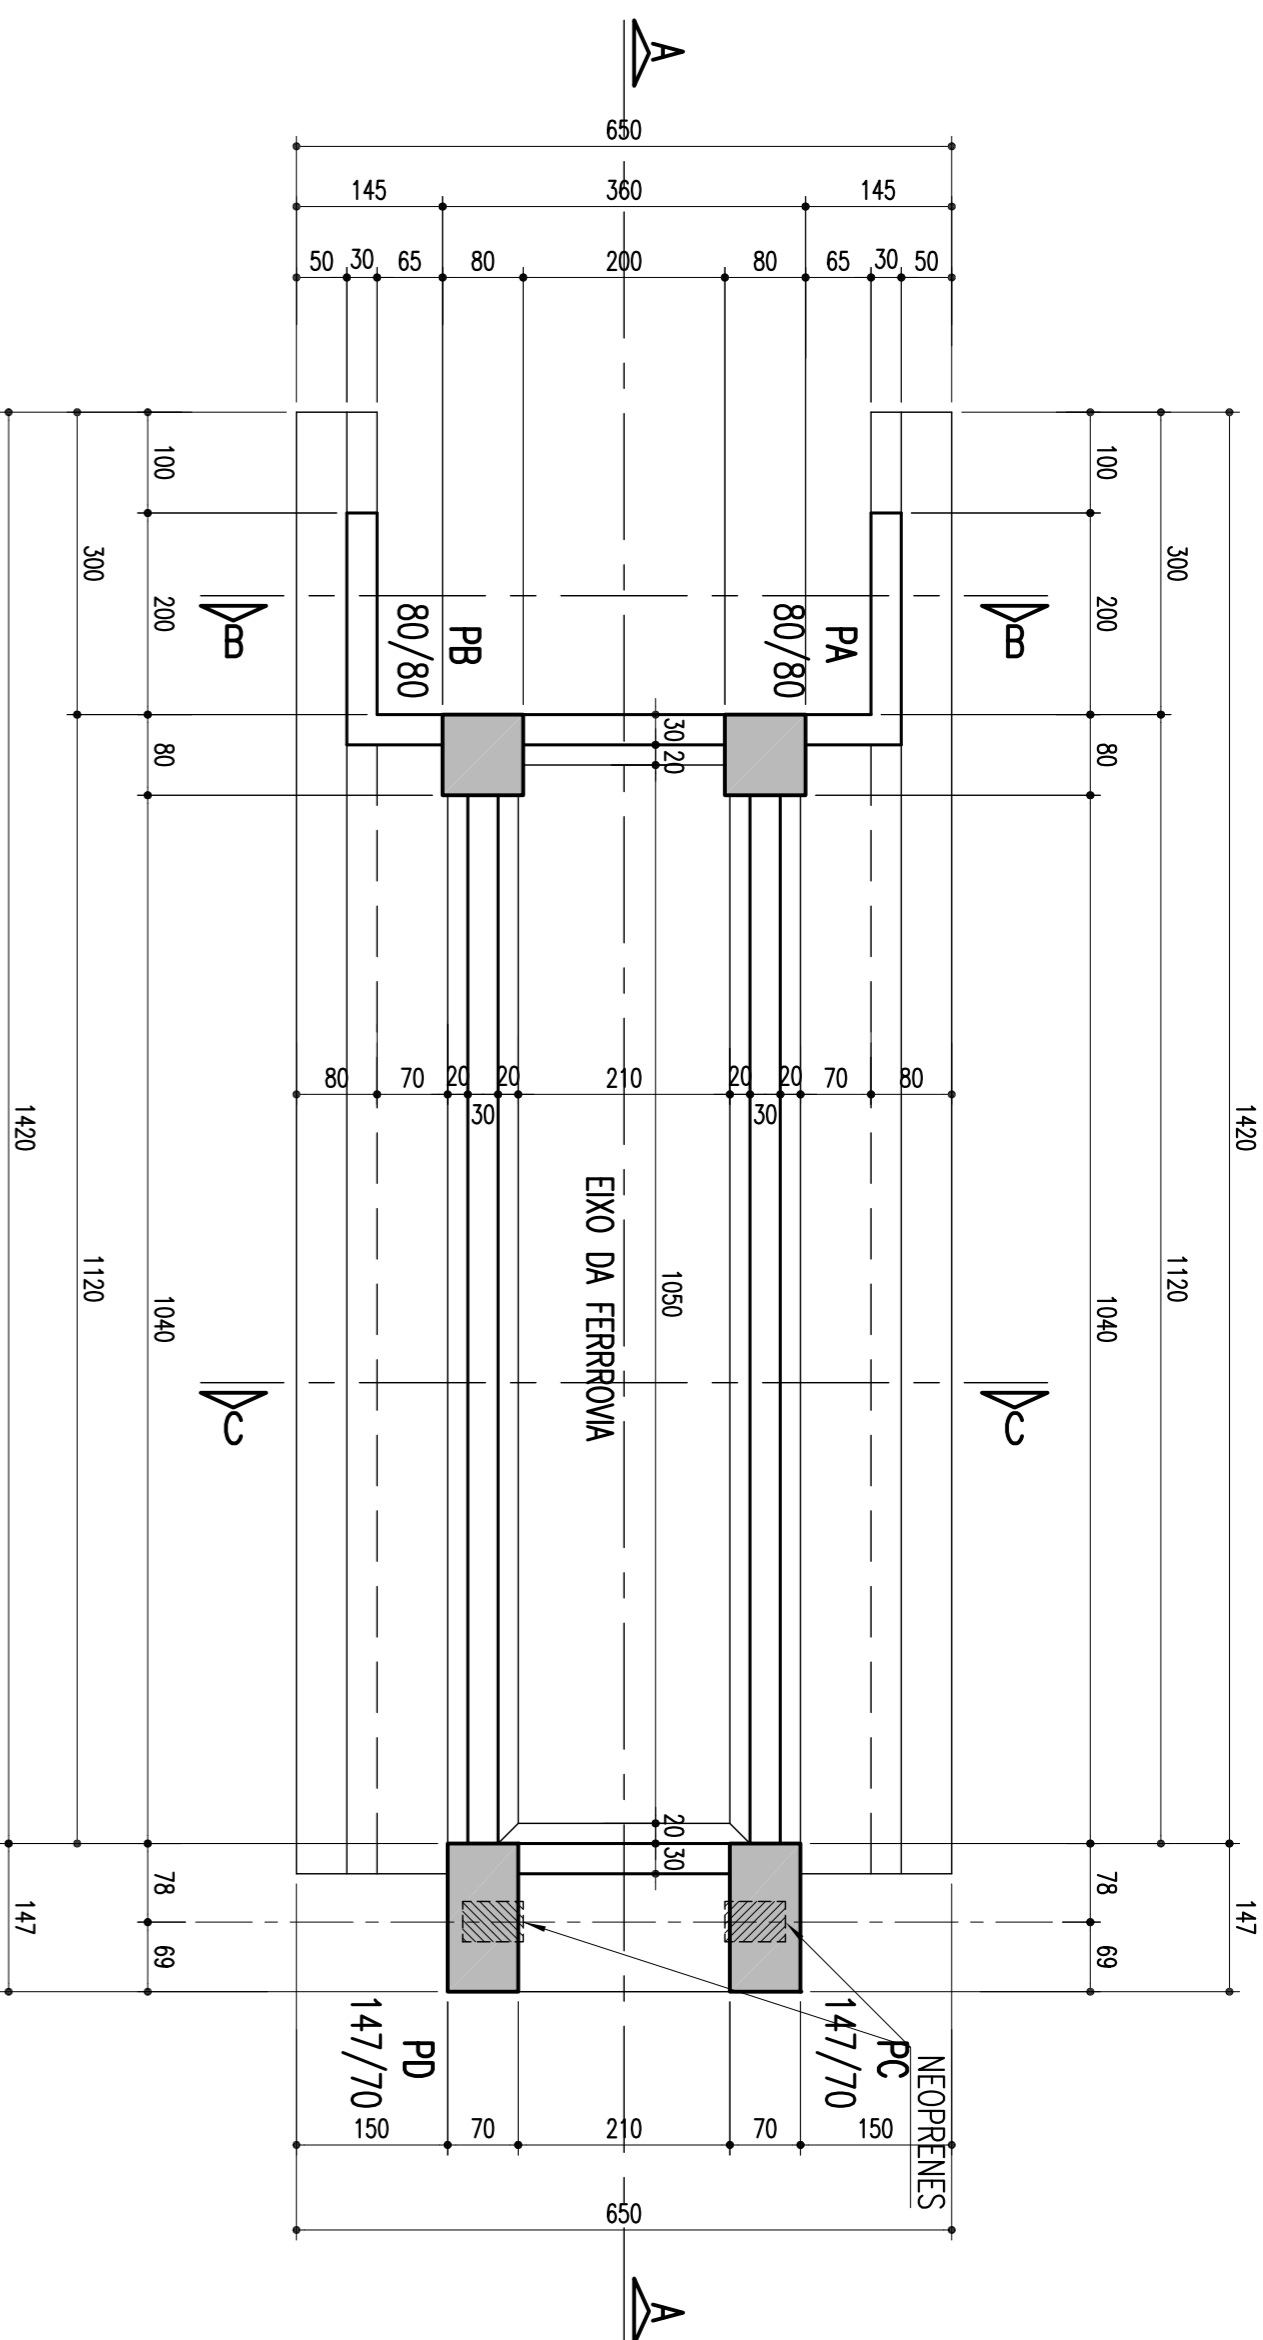


# DETALHE DA SAPATA-PC E PD-450/650

ESCALA - 1/50

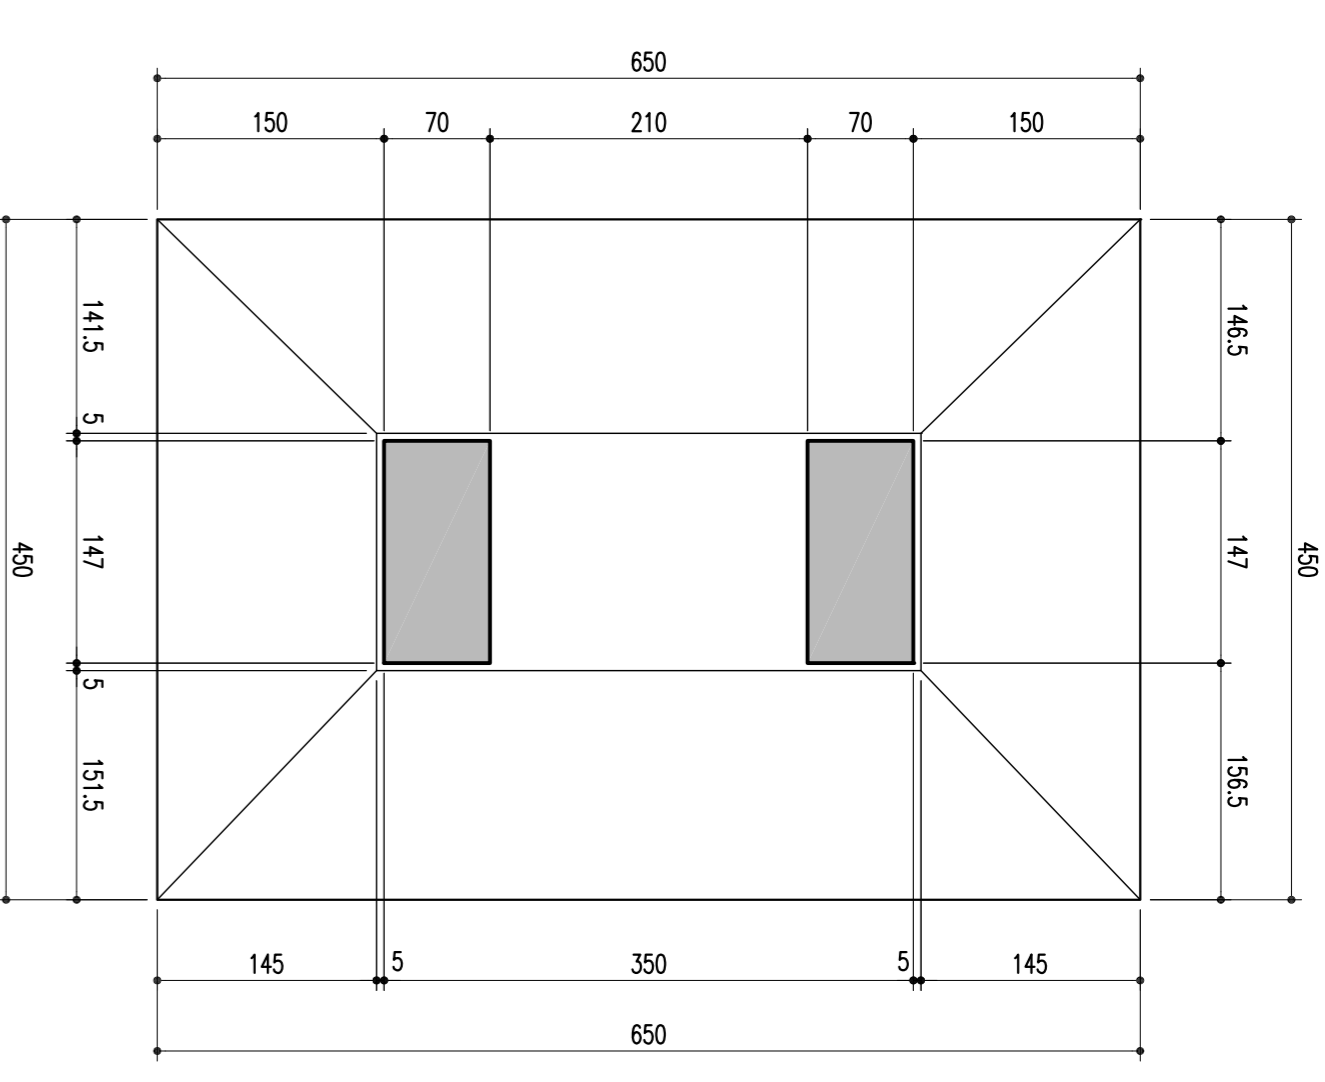


# CORTE EM ELEVAÇÃO PELO EIXO A-A

ESCALA - 1/75

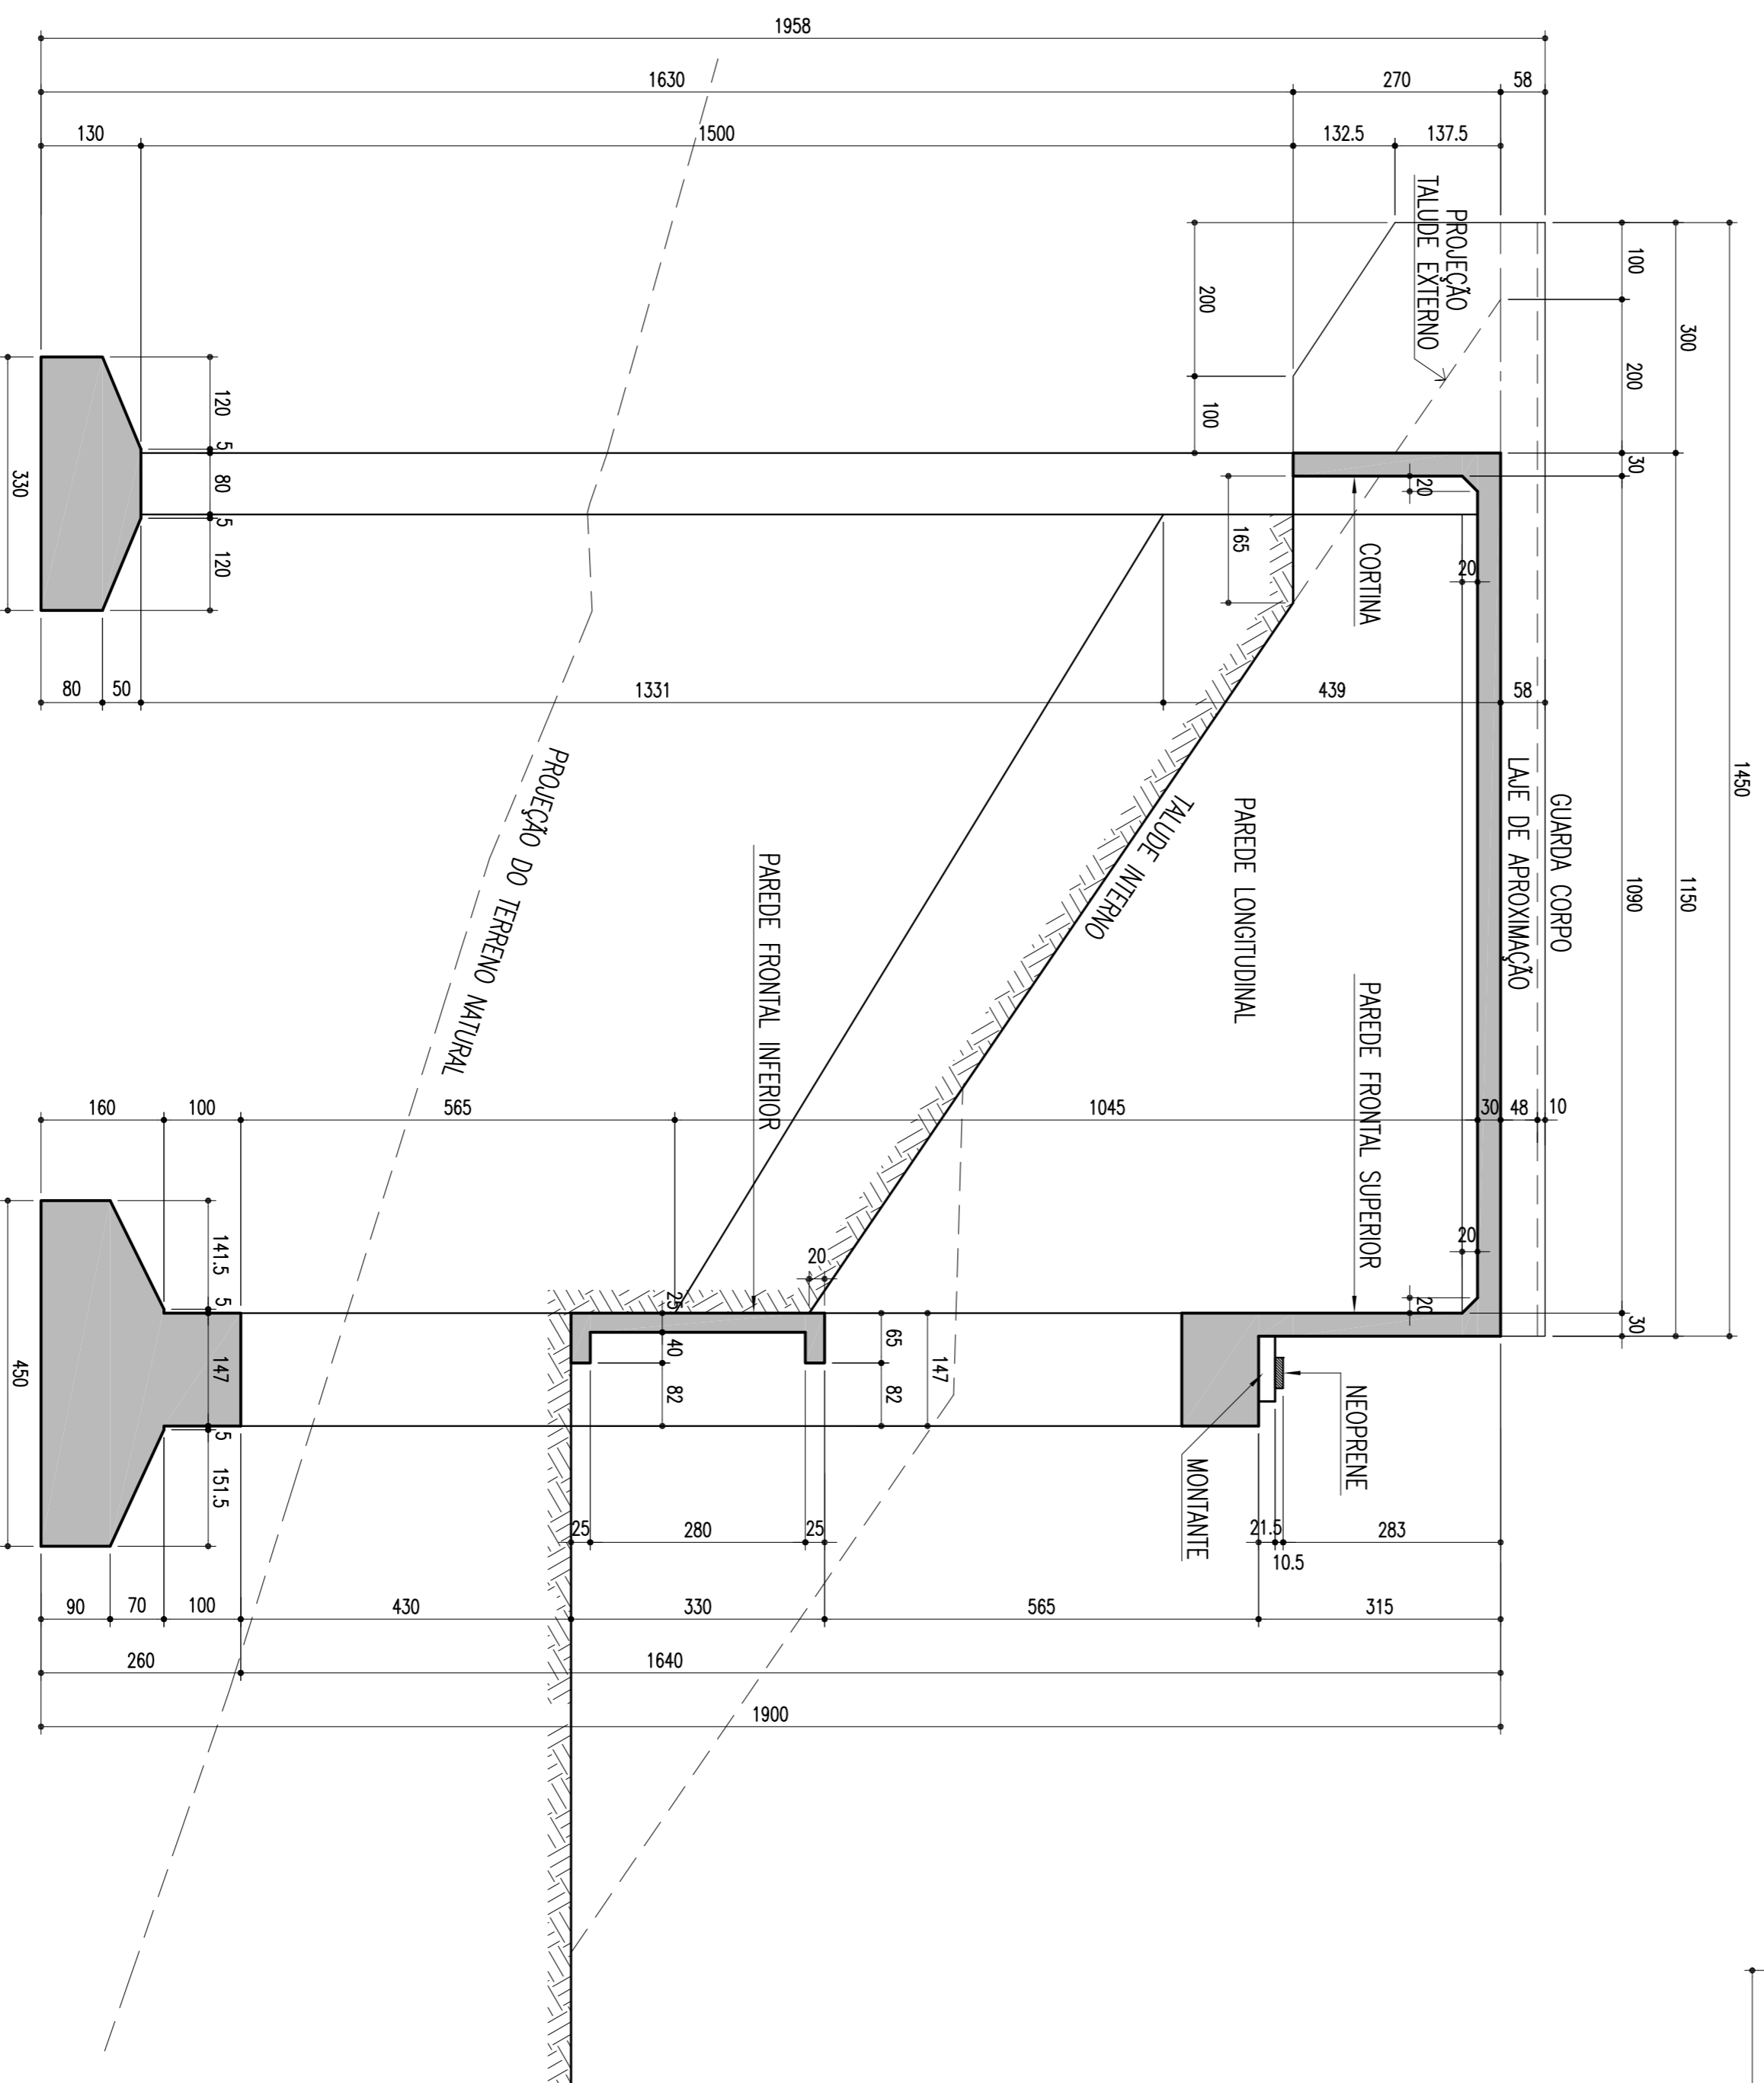


# CORTE B-B

ESCALA - 1/50

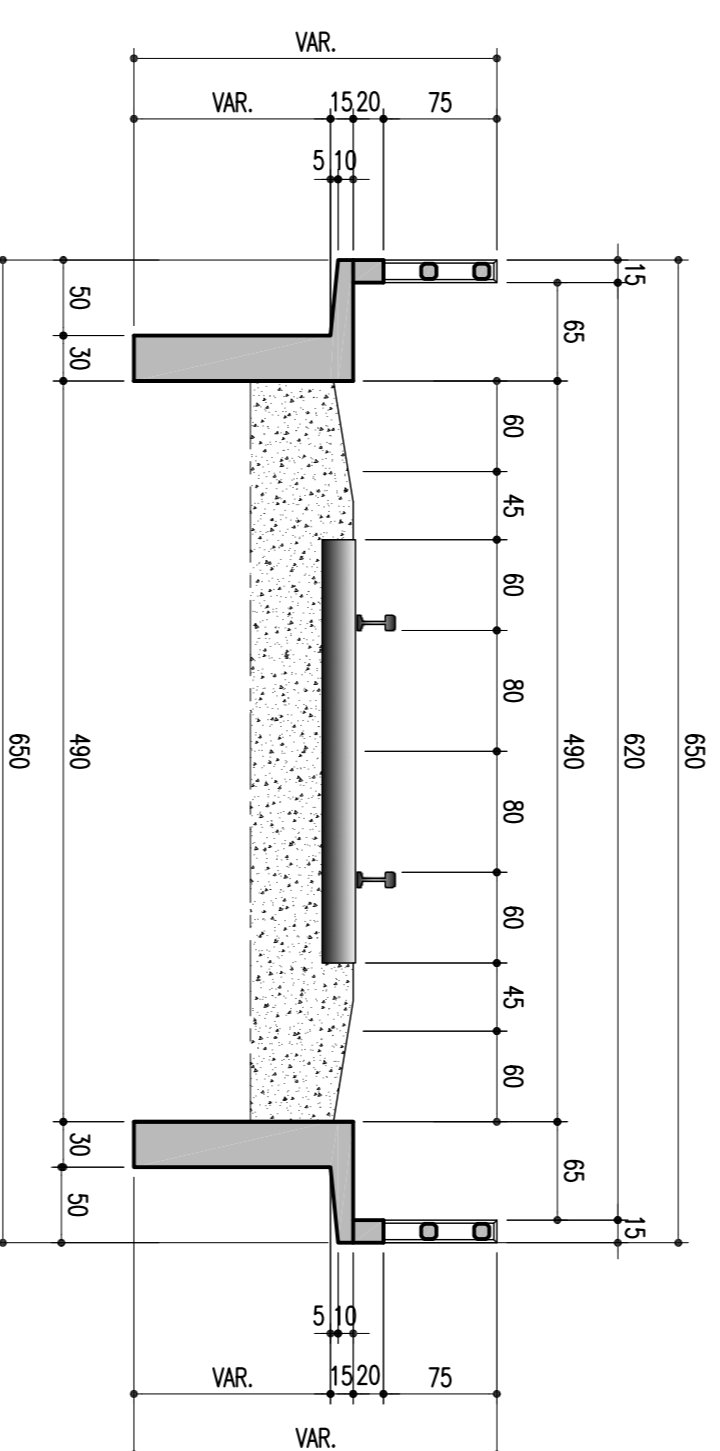


# DETALHE DA SAPATA-PA E PB-330/260

ESCALA - 1/50

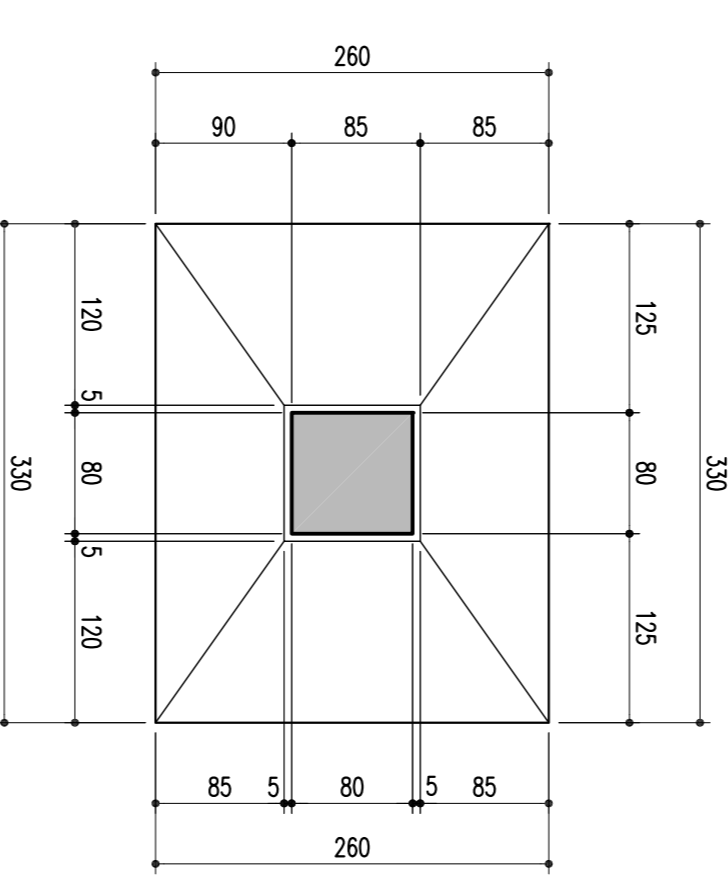

# CORTE C-C

ESCALA - 1/50

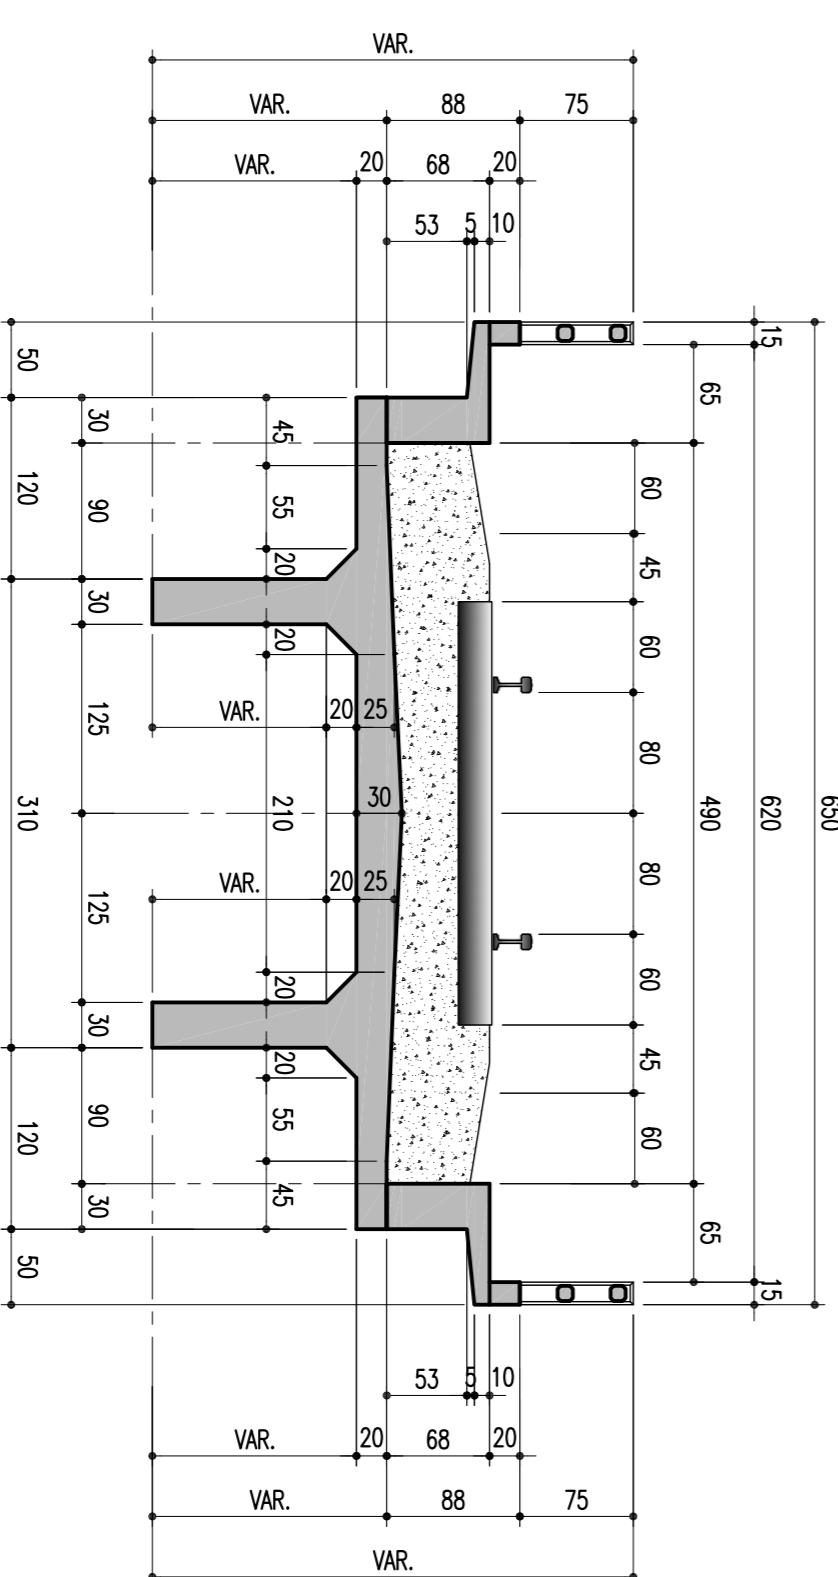

<p>CONVENÇÕES</p>			
<p>ESTA FOLHA E PROPRIEDADE DA GRUPO EMPRESARIAL FERROVIÁRIA DO NORDESTE E SEU CONTEÚDO NÃO PODE SER COPIADO OU REPRODUZIDO, REPLICADO, REPROGRAFADO OU ALTERADO DE QUALQUER MODO SEM O CONSENTIMENTO PRÉVIO DA EMPRESA. A RESPONSABILIDADE SOBRE O MESMO CONTEÚDO É DE EXCLUSIVA RESPONSABILIDADE DA EMPRESA.</p>			
<p>CONVENÇÕES</p>		<p>APROVAÇÃO</p>	
<p>COMPANHIA FERROVIÁRIA DO NORDESTE</p>		<p>LOTEN. 03 - OBRA 01</p>	
<p>FERRÓVIA NOVA TRANSNORDESTINA</p>		<p>PROJETO EXECUTIVO</p>	
<p>ELISEU MARTINS/PI - TRINDADE/PE</p>		<p>FÔRMA DO ENCONTRO 01</p>	
<p>REVISÃO DO PROJETO EXECUTIVO</p>		<p>DESENHO Nº:</p>	
<p>REVISÃO GERAL</p>		<p>TR-338-008-PRE-OM-E-31015</p>	
<p>DISCRIMINAÇÃO</p>		<p>REVISÕES</p>	
<p>EMITENTE</p>		<p>VERIFICAÇÃO</p>	
<p>APPROVAÇÃO</p>		<p>CODIGO</p>	
<p>OBJETO</p>		<p>DOCUMENTOS DE REFERENCIA</p>	
<p>PROJ. N.º DE TRABALHO 233.006 - CONTRATO CN-117 - 1070004/14</p>		<p>SIGLA</p>	
<p>DES. EDUARDO CALABROSA</p>		<p>VER. LUCIANO LUIZ FERREIRA</p>	
<p>VER. FIC. CALABROSA</p>		<p>RES. TEC. CALABROSA</p>	