




DETALHE DA SAPATA-PA E PD-450/650
ESCALA - 1:50

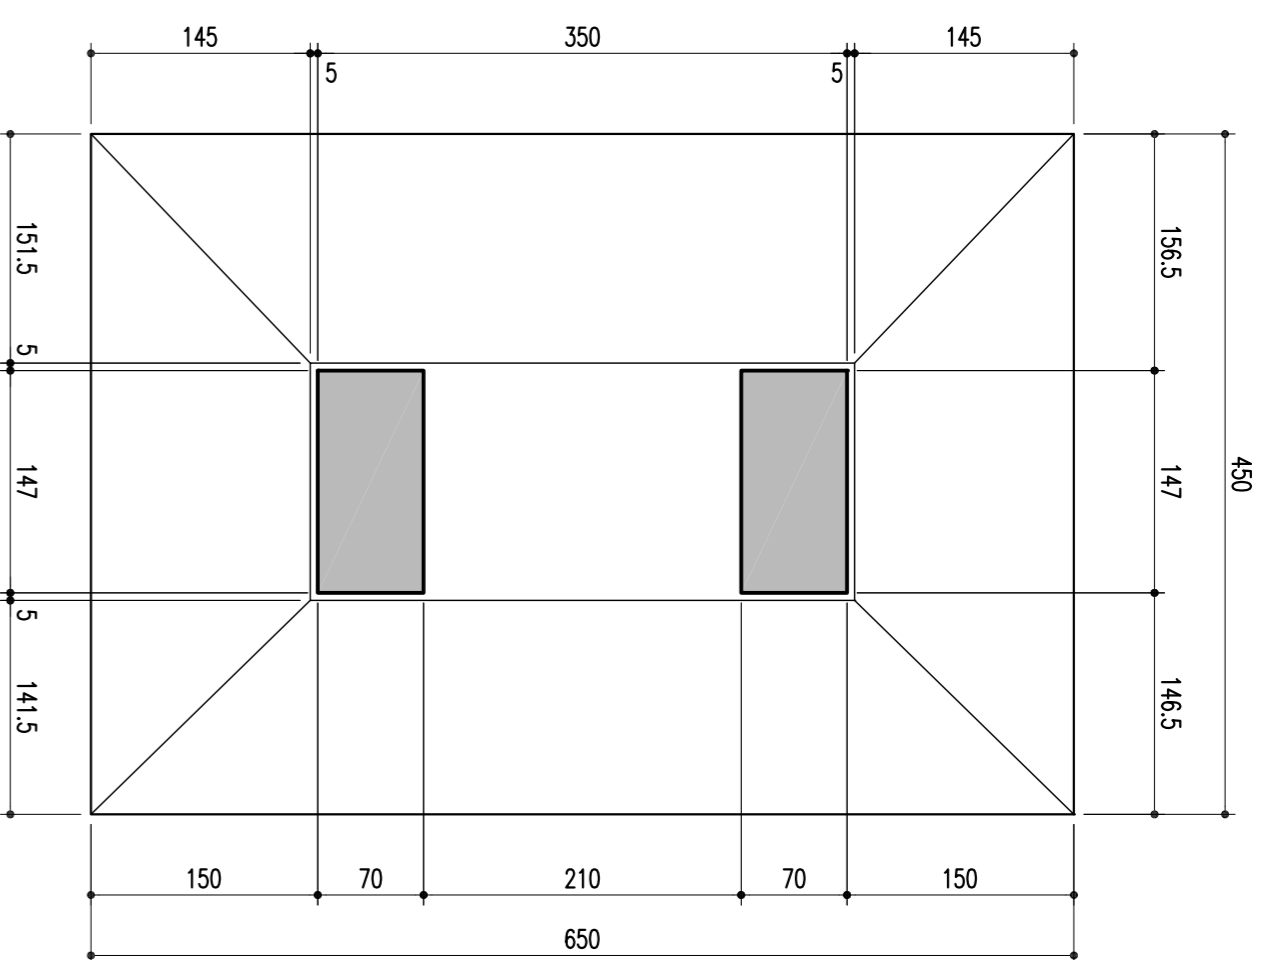


FORMA E LOCAÇÃO DA FUNDAÇÃO
ESCALA - 1:75

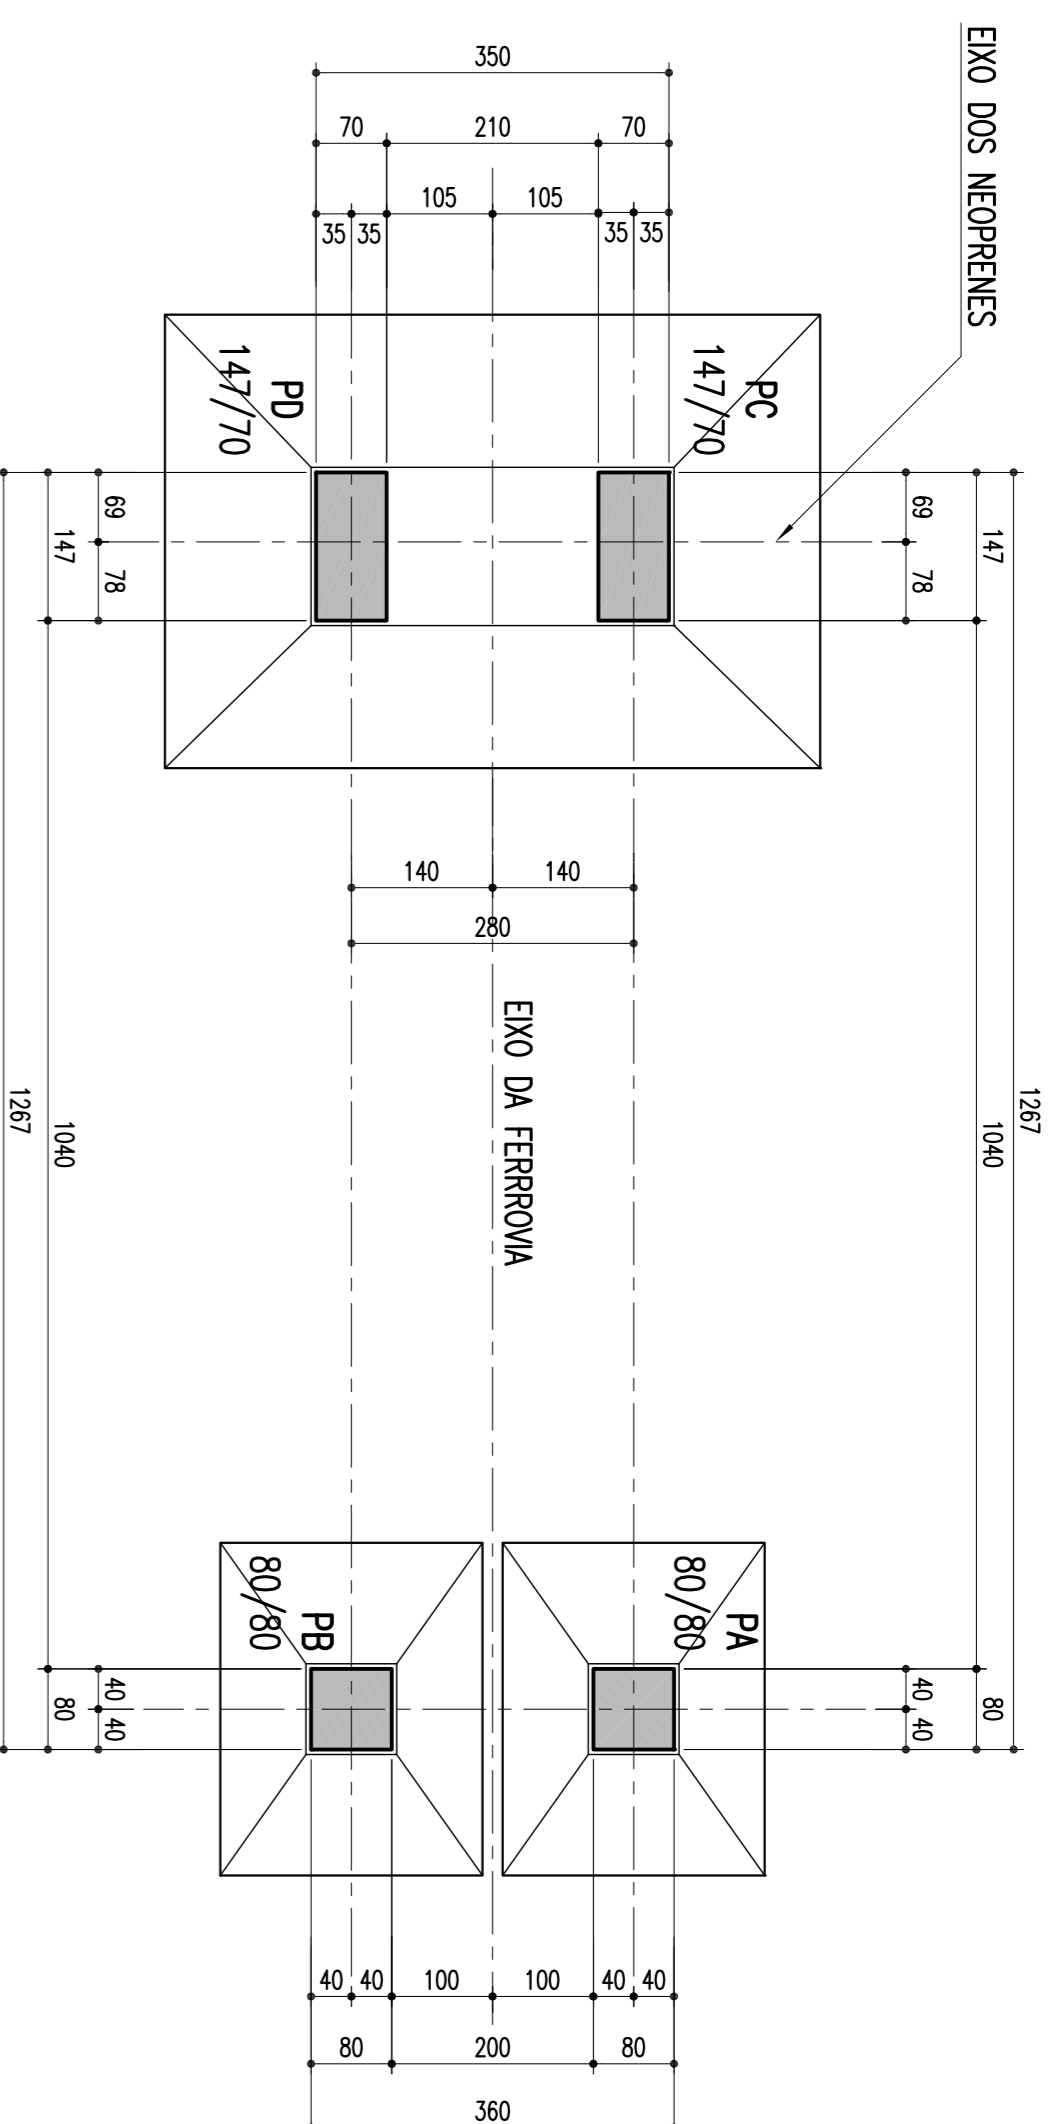


CORTE INFERIOR EM PLANTA
ESCALA - 1:75

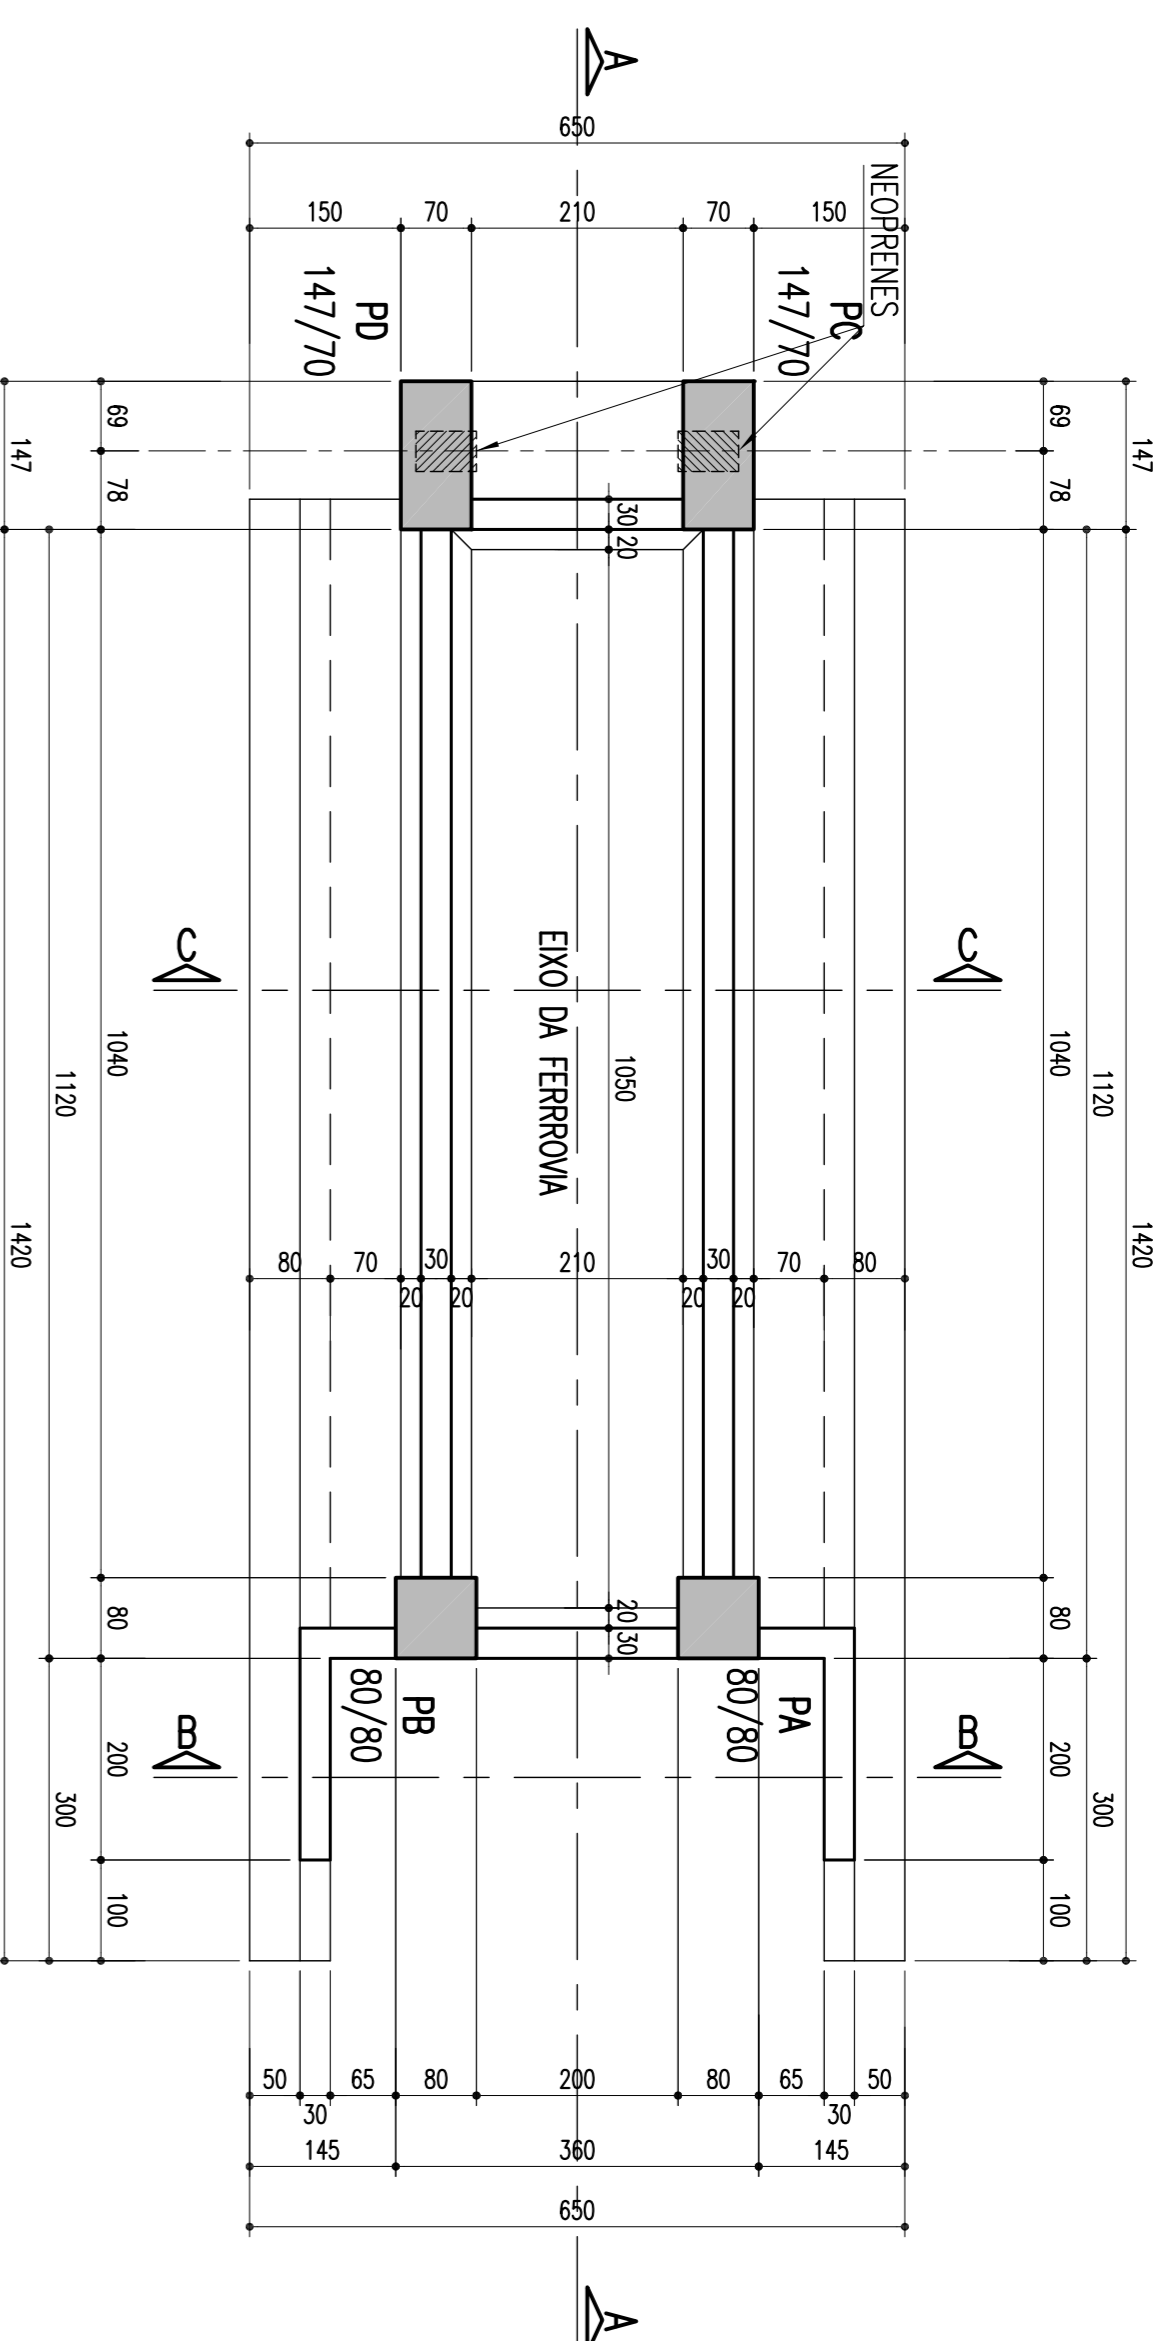


DETALHE DA SAPATA-PA E PB-330/260
ESCALA - 1:50

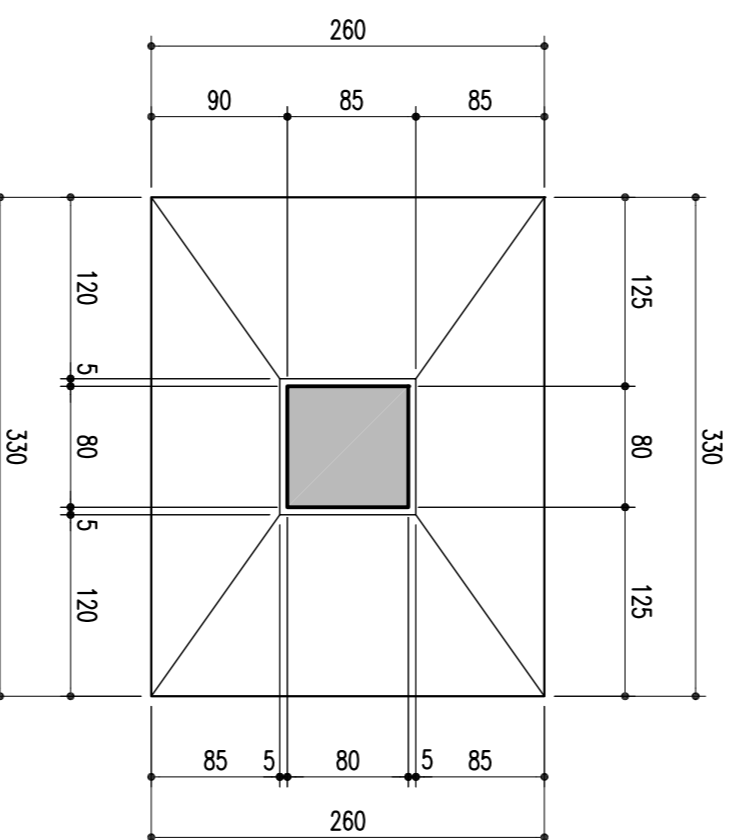


CORTE EM ELEVAÇÃO PELO EIXO A-A
ESCALA - 1:75

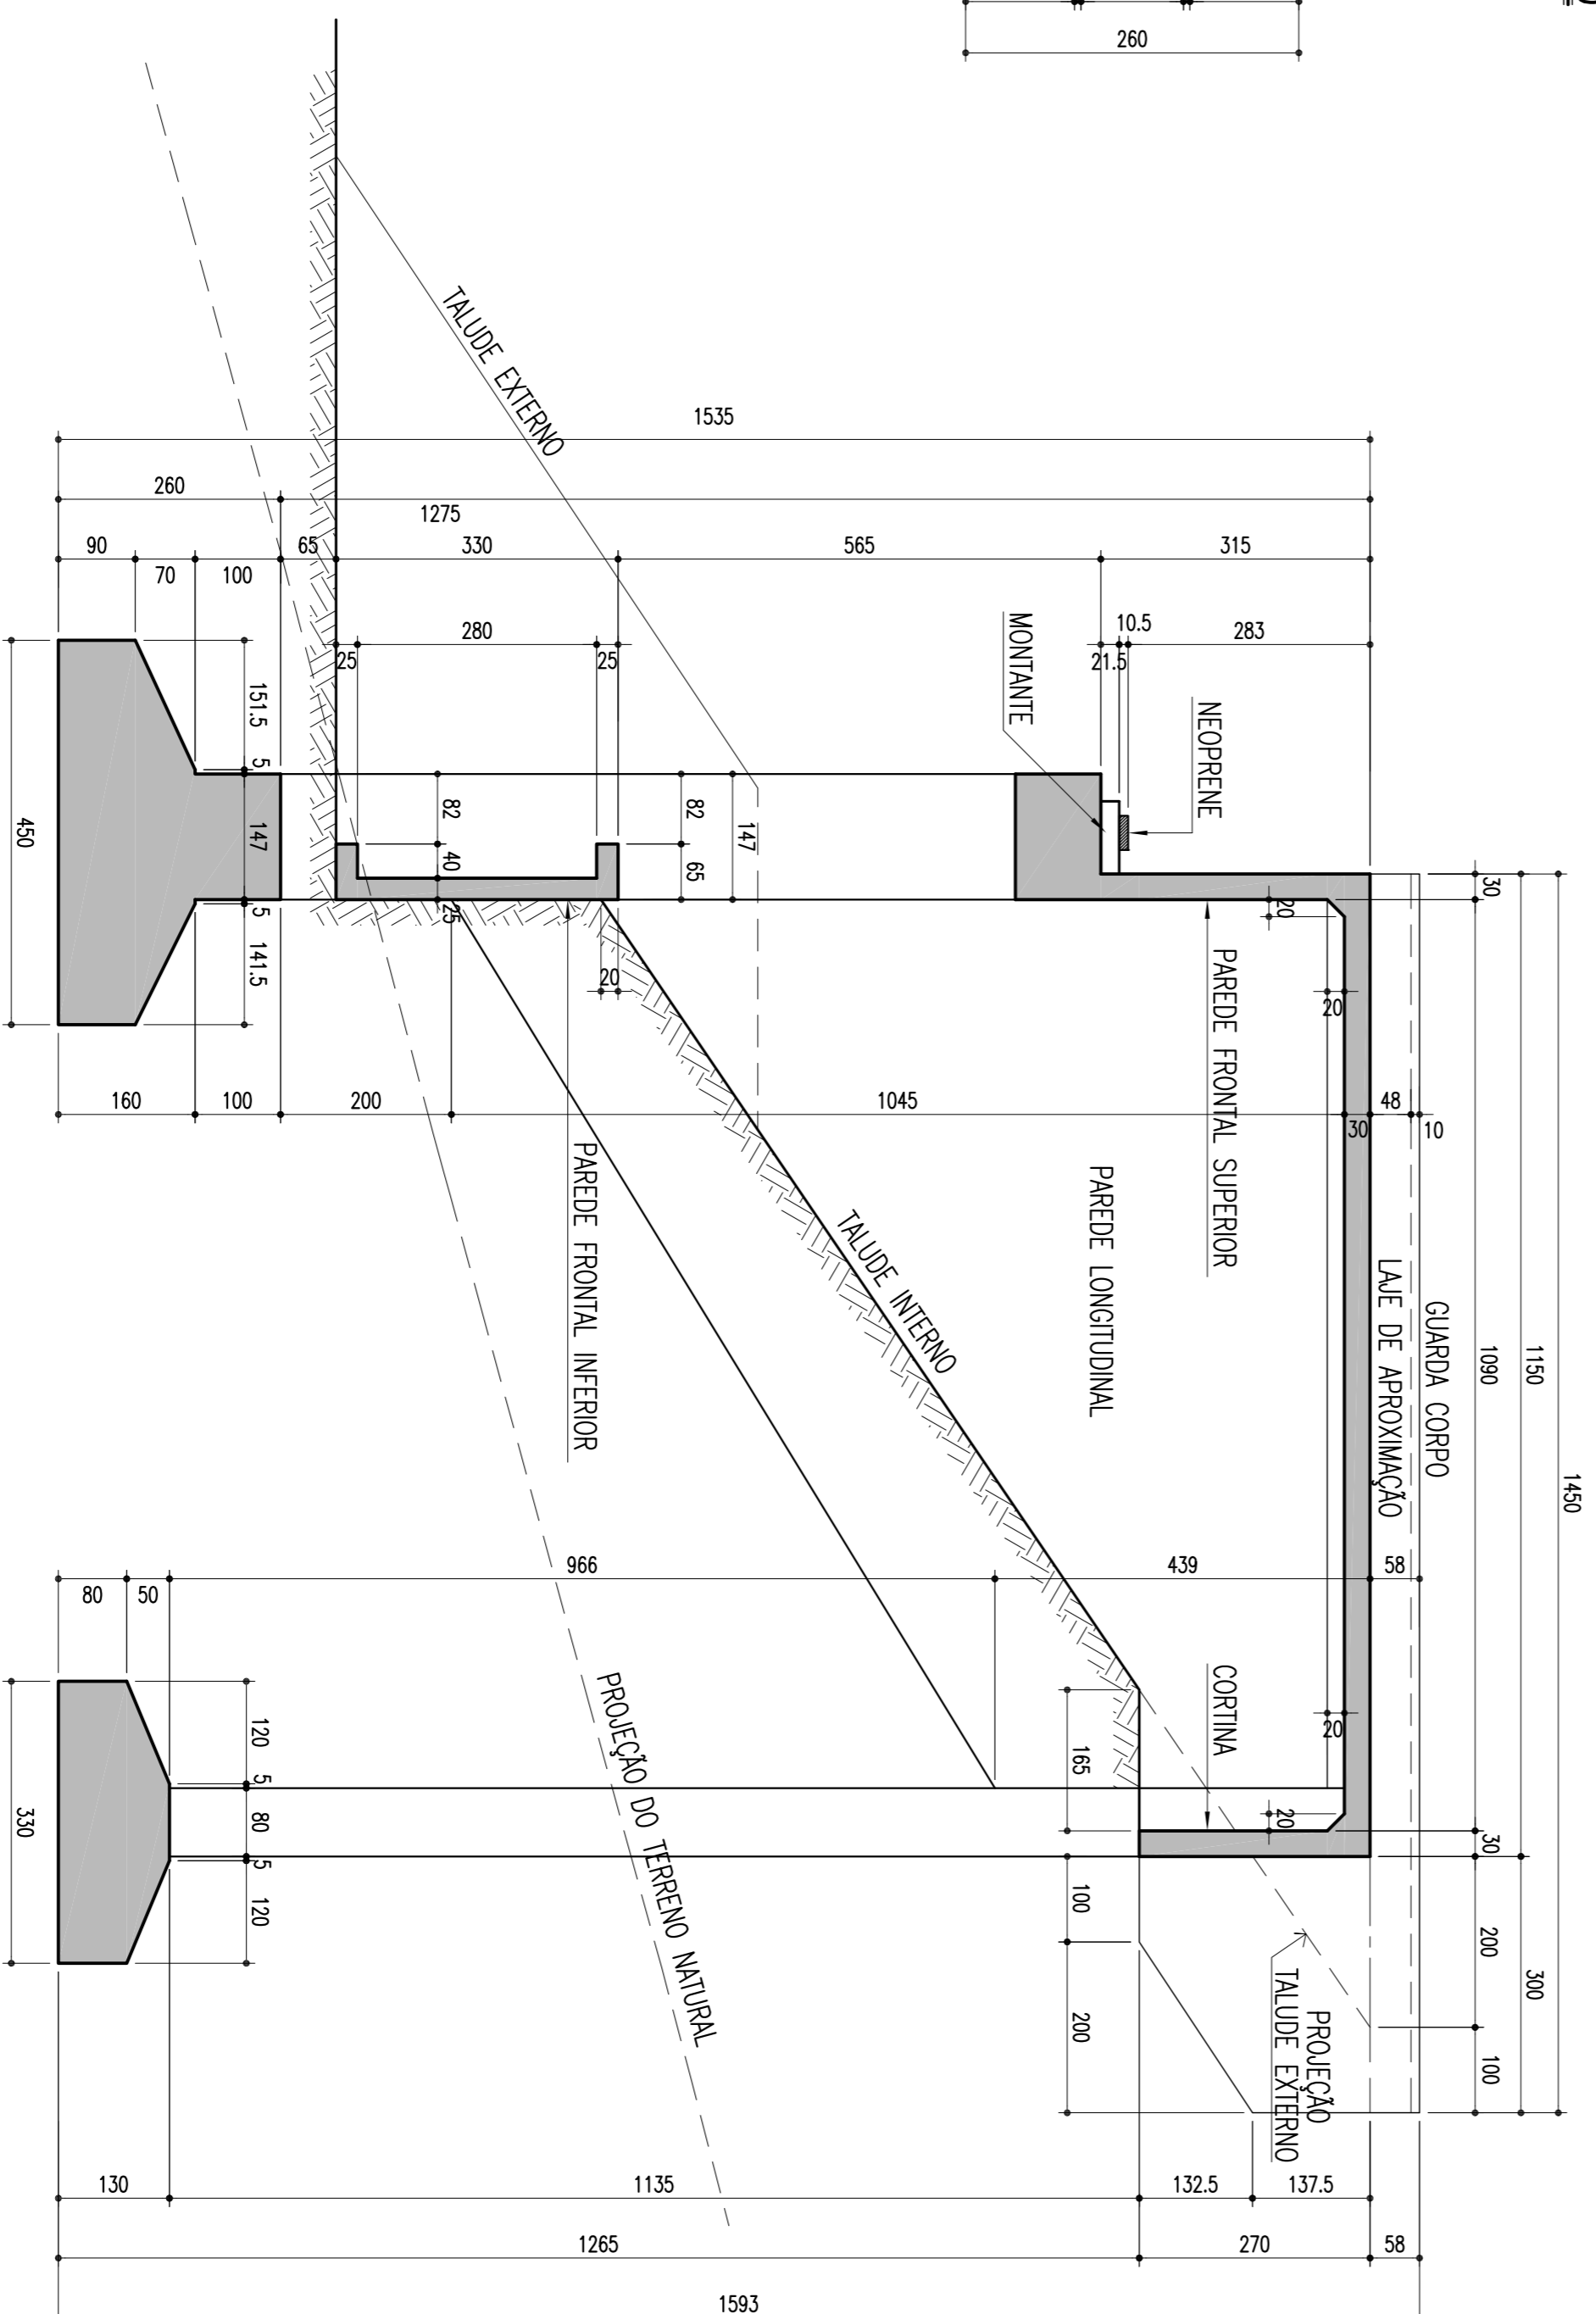

CORTE B-B
ESCALA - 1:50

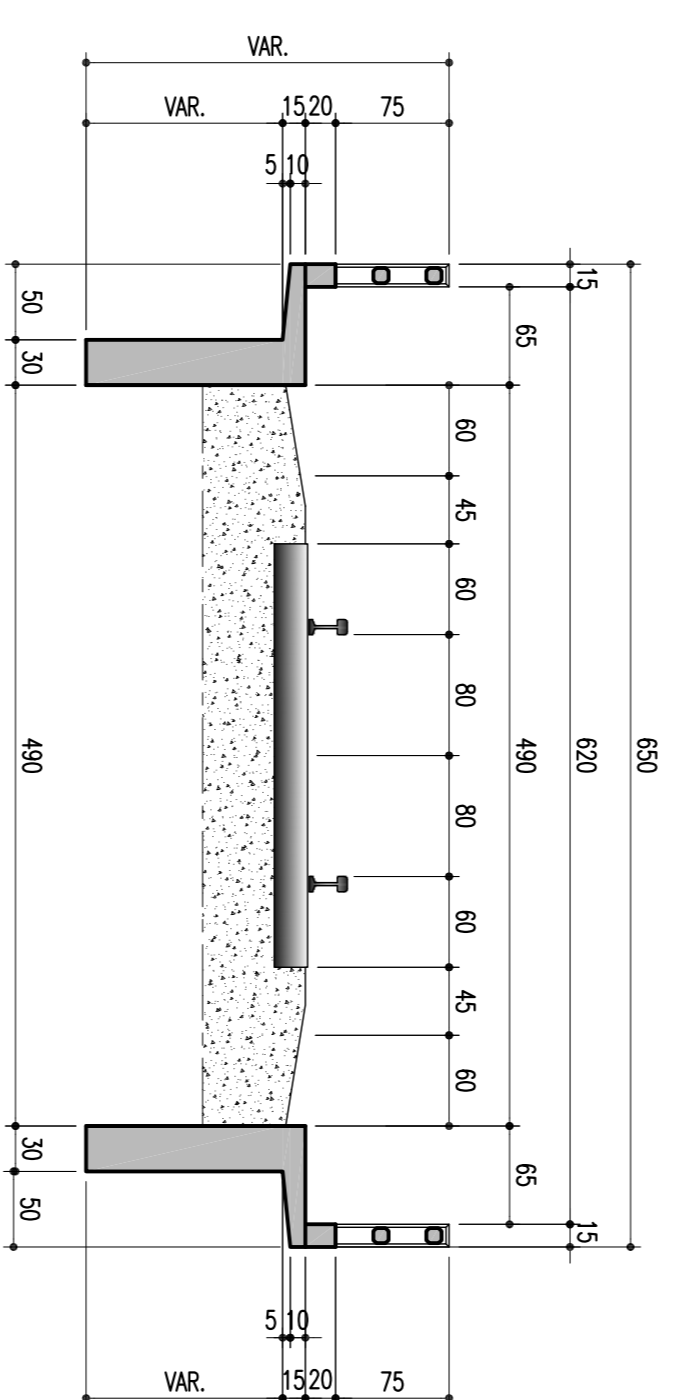

CORTE C-C
ESCALA - 1:50

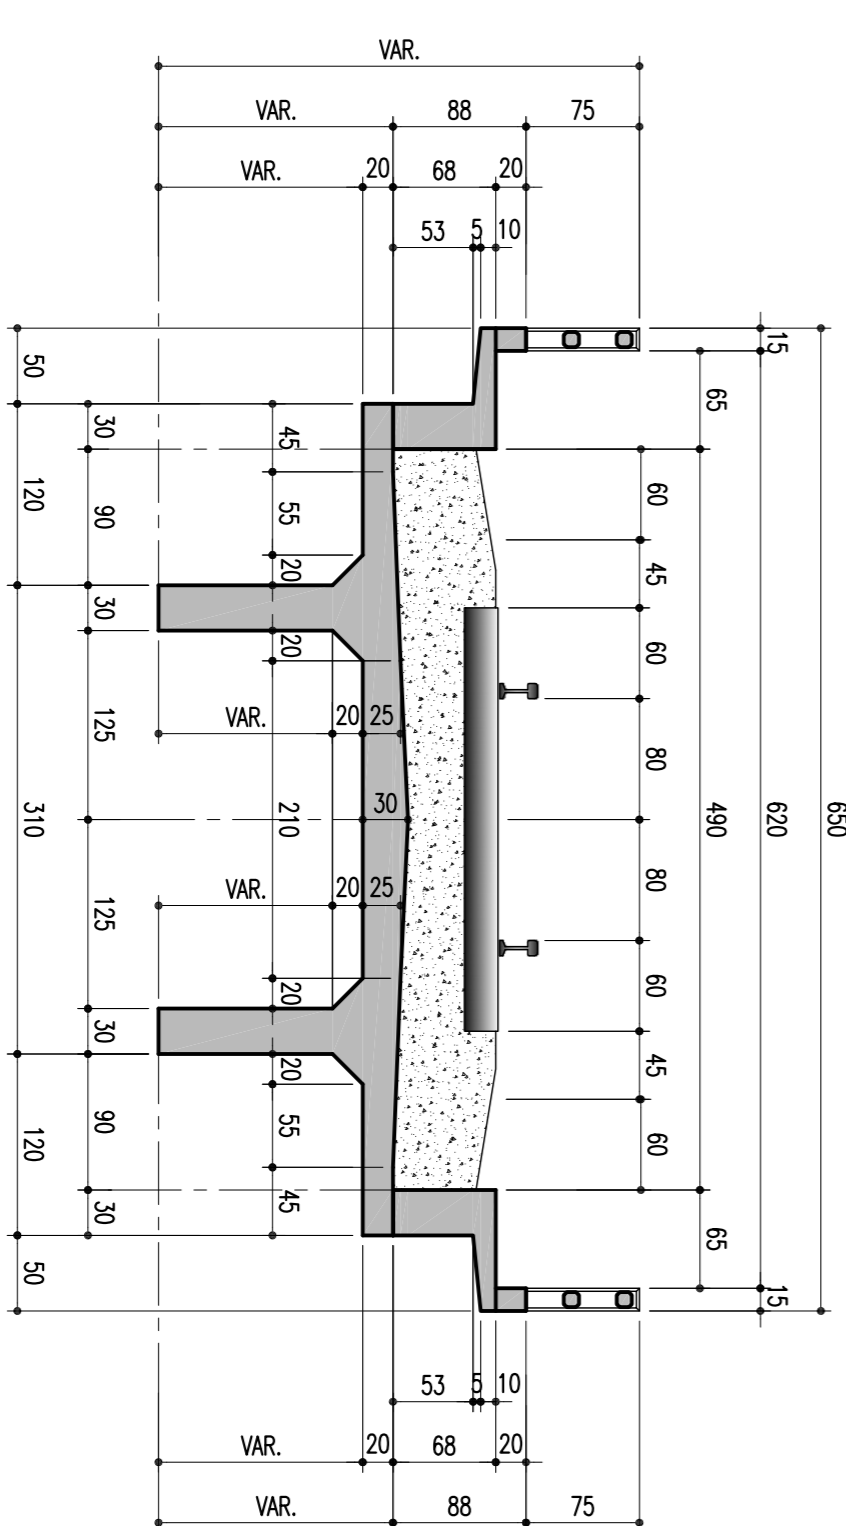

REVISÃO DO PROJETO EXECUTIVO				EMITENTE				VERIFICAÇÃO				APROVAÇÃO				CÓDIGO				DOCUMENTOS DE REFERENCIA				OBJETO			
REVISÃO GERAL				DISCRIMINAÇÃO				REVISÕES																			
<p>CONCREMAT Engenharia Ltda</p> <p>CONVENÇÕES</p> <p>ESTÁ TITULO E PROPRIEDADE DA CEN COMPANHIA FERROVIARIA DO NORDESTE E SEU CONTEUDO NÃO PODE SER COPIADO OU REPRODUZIDO SEM A PERMISSÃO OU APROVAÇÃO DESTA DOCUMENTAÇÃO EM SEU ATRIBUÍDA DE SUA RESPONSABILIDADE SOBRE O MESMO.</p> <p>APROVAÇÃO</p> <p>LINHA: COMPANHIA FERROVIARIA DO NORDESTE</p> <p>TRECHO: LOTE 03 - OBRA 01</p> <p>SUBTRECHO: PROJETO EXECUTIVO</p> <p>FÔRMA DO ENCONTRO 02</p>																											
PRQJ. N.º DE TRABALHO: 238.006 - CONTRATO CEN/UF - 107000014				DES. LUCIANO CALMON				VERIF. TEC. RUBENSON OLIVEIRA / JOSE HERCÓLIO				SIGLA															
02				01				02				01				02				01				02			
REV. 1				REV. 2				REV. 3				REV. 4				REV. 5				REV. 6				REV. 7			