TABULEIRO DO ENCONTRO 01 (1X)

CORTE EM PLANTA

ESCALA – 1:100

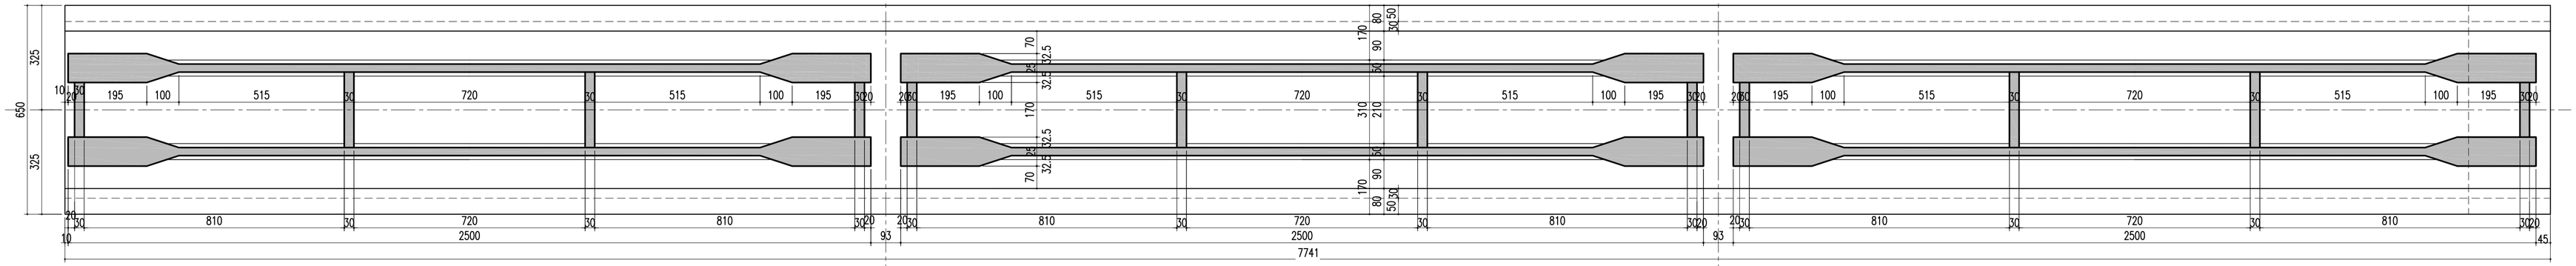

CORTE VERTICAL PELO EIXO

ESCALA – 1:100

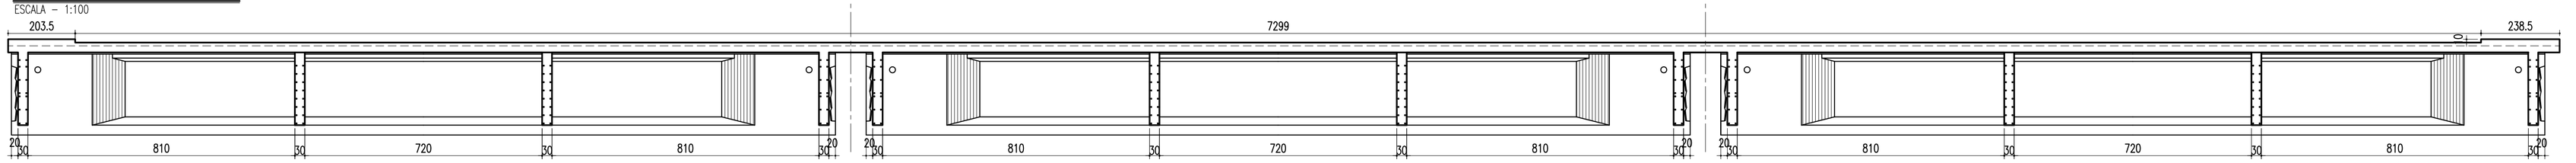

TABULEIRO INTERMEDIÁRIO (1X)

CORTE EM PLANTA

ESCALA – 1:100

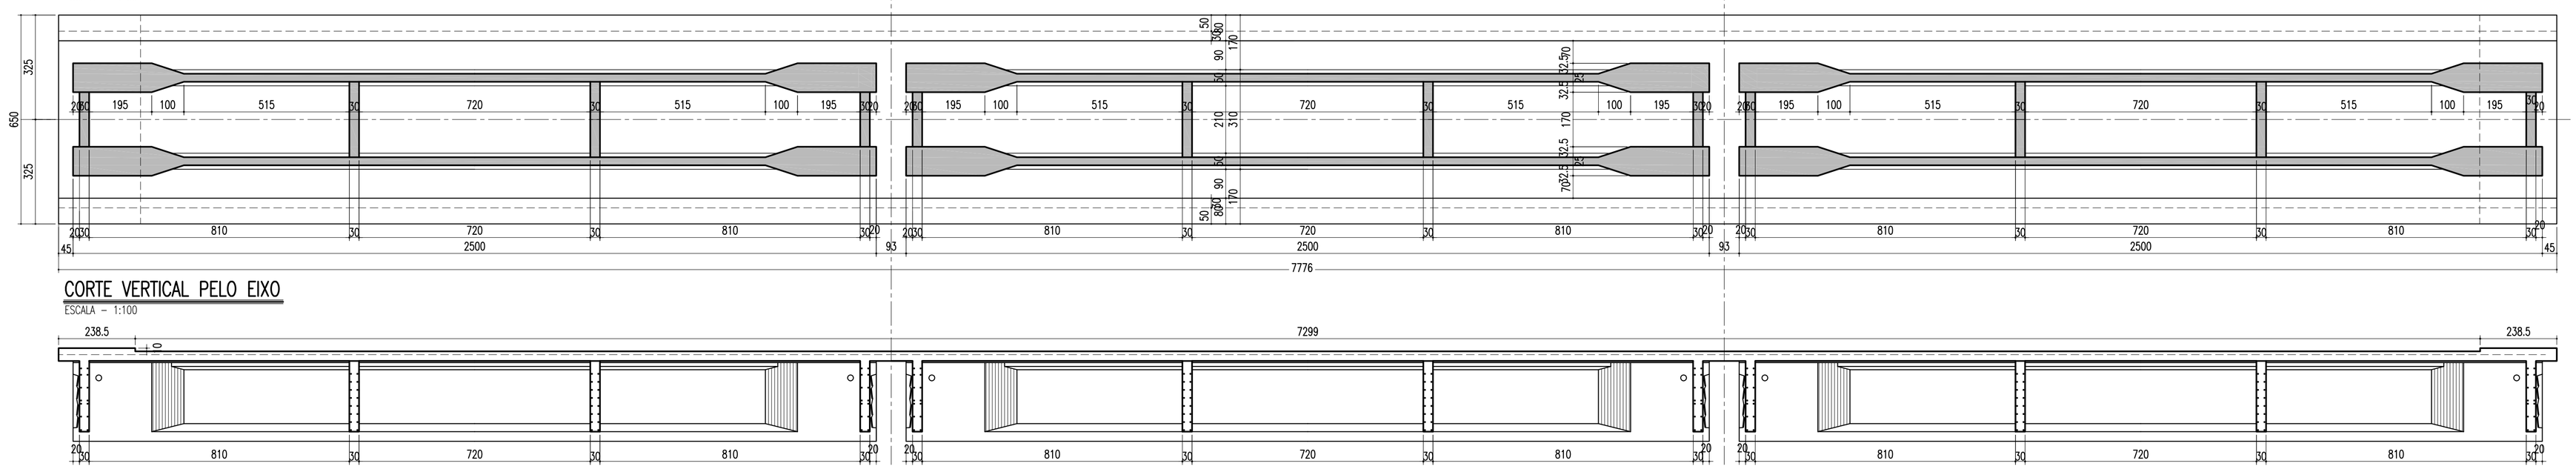

CORTE VERTICAL PELO EIXO

ESCALA – 1:100

TABULEIRO DO ENCONTRO 02 (1X)

CORTE EM PLANTA

ESCALA – 1:100

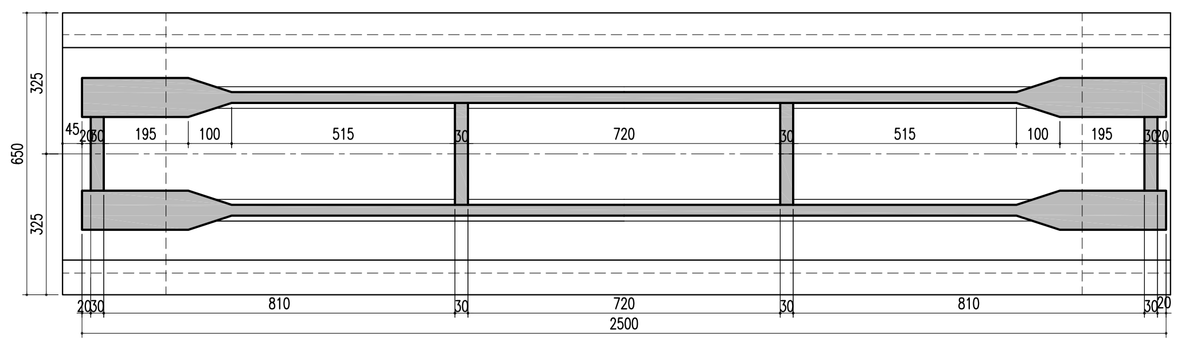

CORTE VERTICAL PELO EIXO

ESCALA – 1:100

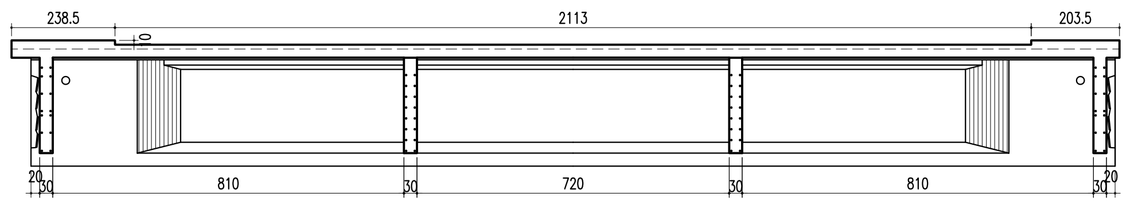

Nº	DISCRIMINAÇÃO	EMITENTE	VERIFICAÇÃO	APROVAÇÃO	CÓDIGO	OBJETO
02	REVISÃO DO PROJETO EXECUTIVO					
01	REVISÃO GERAL					

REVISÕES — DOCUMENTOS DE REFERÊNCIA

Consórcio CONCREMAT ENGENHARIA atp engenharia ltda

Nº DE TRABALHO: 338.006 - CONTRATO CFN Nº: 10700001-A

PROJ.	HUMBERTO LUIZ PEREIRA CREA: 3266 D-PE	SIGLA	/
DES.	EUGENIO RIBEIRO		/
VERIF.	HUMBERTO LUIZ PEREIRA		/
RESP.TEC.	GILBERTO GONÇALVES / JOSÉ THEODÓZIO		/

CONVENÇÕES

ESTA FOLHA É PROPRIEDADE DA CFN COMPANHIA FERROVIÁRIA DO NORDESTE E SEU CONTEÚDO NÃO PODE SER COPIADO OU REVELADO A TERCEIROS. A LIBERAÇÃO OU A APROVAÇÃO DESTE DOCUMENTO NÃO EXIME A DETALHISTA DE SUA RESPONSABILIDADE SOBRE O MESMO.

APROVAÇÃO

/ / / /

CFN COMPANHIA FERROVIÁRIA DO NORDESTE

LINHA:	FERROVIA NOVA TRANSNORDESTINA
TRECHO:	ELISEU MARTINS/PI - TRINDADE/PE
SUBTRECHO:	LOTE 03 - OBRA 01
OBJETO:	PROJETO EXECUTIVO
ESCALA: INDICADA	LONGARINAS E TABULEIROS PLANTA E CORTE LONGITUDINAL
DESENHO Nº:	TR-338.006-PE-OAE-31021
REV.	02

Arquivo: OAE-31021-PLS.dwg - Escala de plotagem: 1000/100 - SUPERIOR ISO A1