ELEVAÇÃO EM CORTE A-A (P01, P02, P44 E P46 = 17,90m)
ESCALA – 1:100

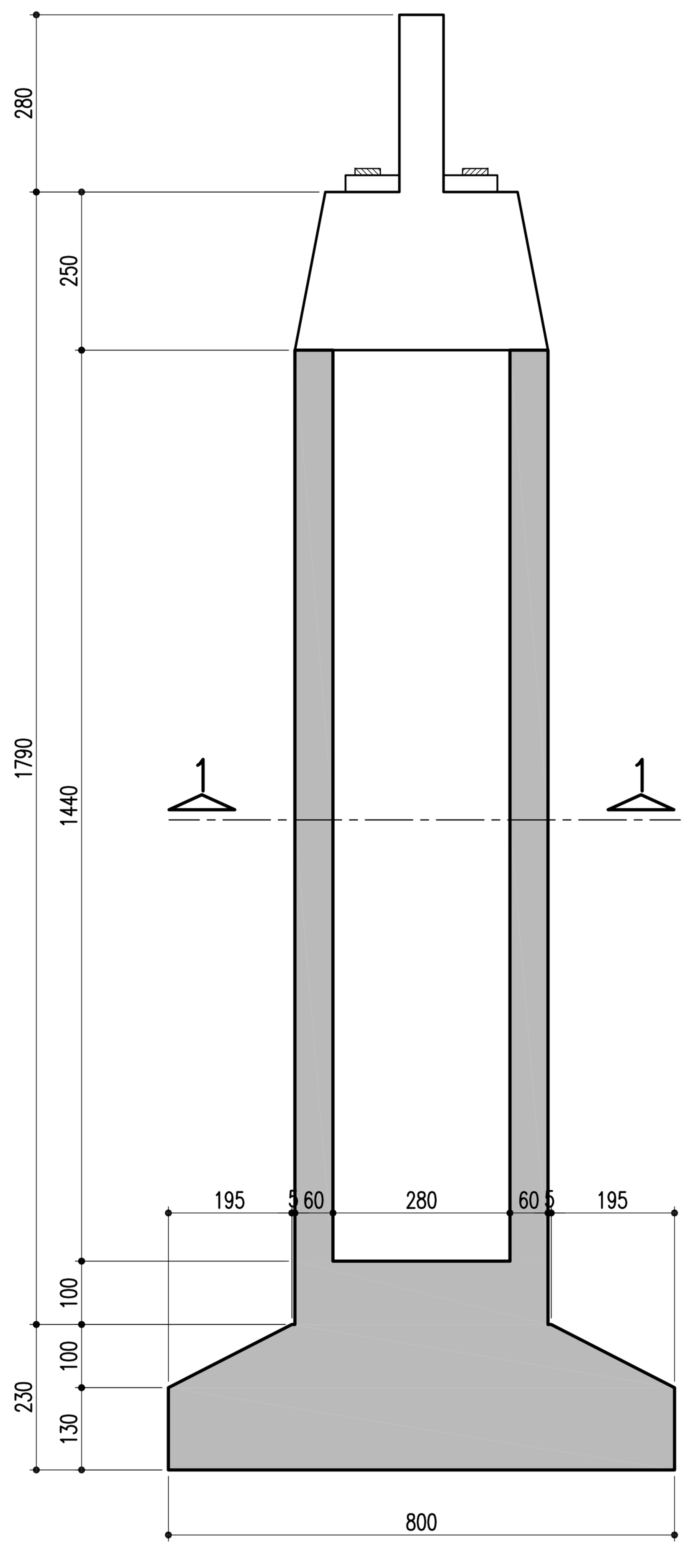

ELEVAÇÃO EM CORTE A-A (P01, P02, P44 E P46 = 17,90m)
ESCALA – 1:100

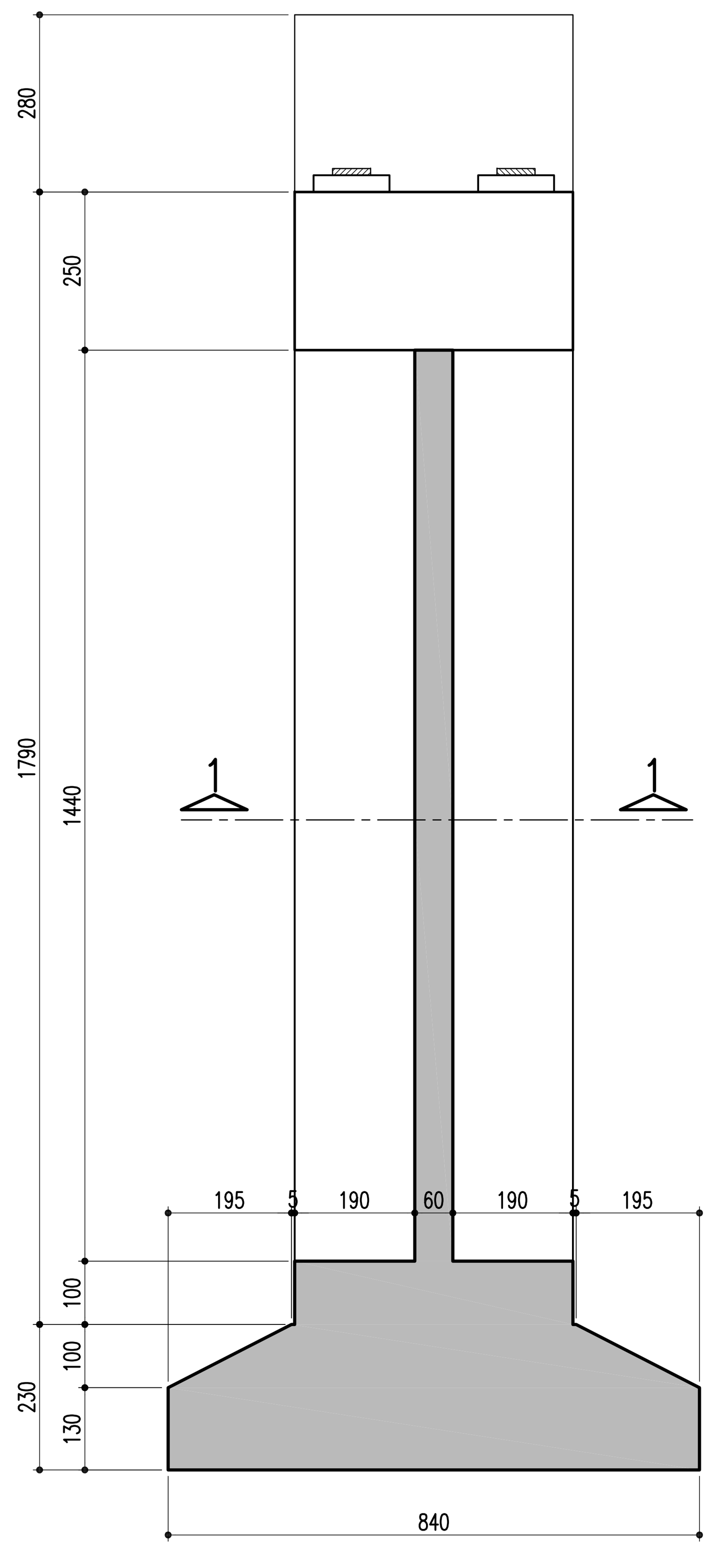

ELEVAÇÃO EM CORTE A-A (P03, P04, P34, P35, P36, P37, P39, P40, P41, P42 E P43 = 19,90m)
ESCALA – 1:100

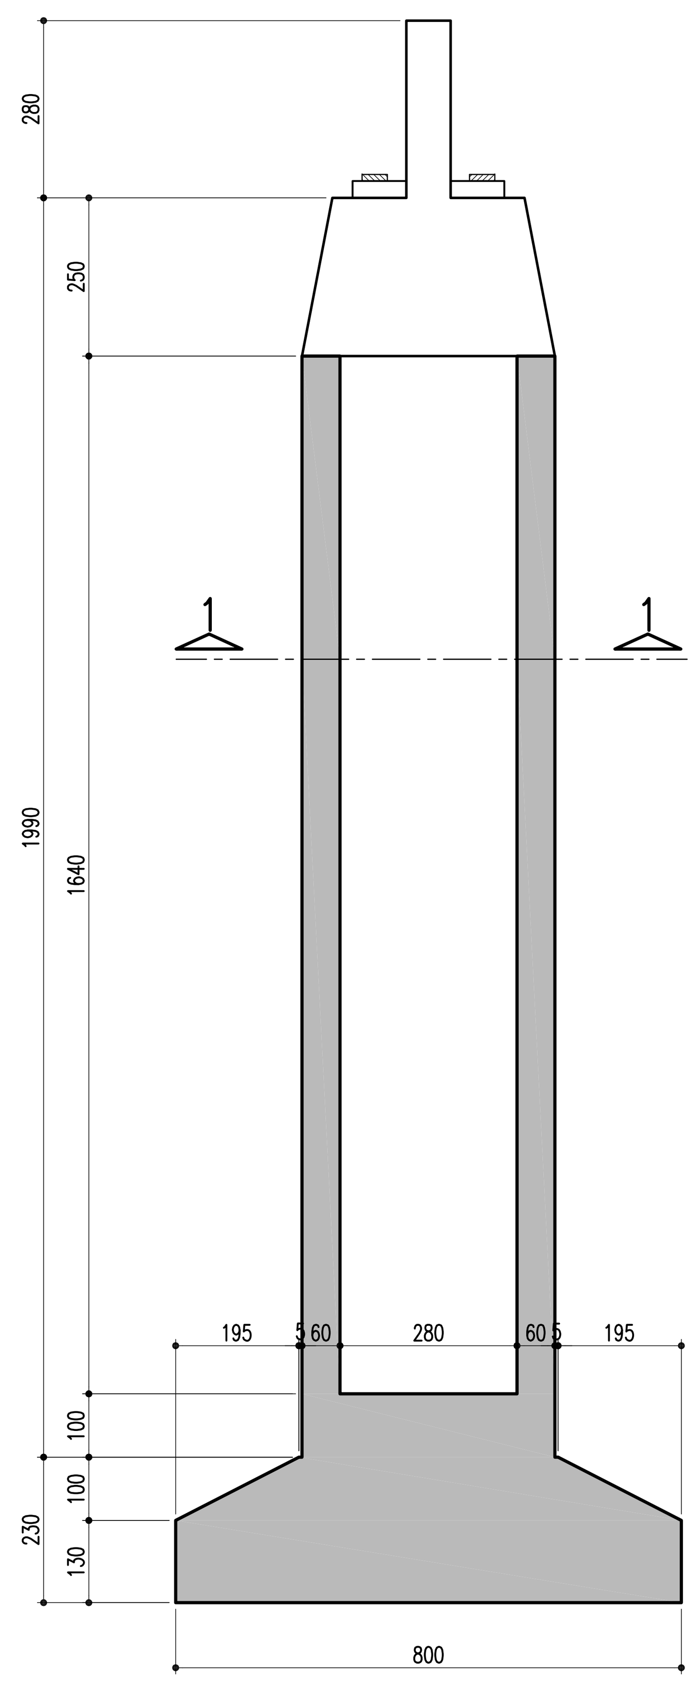

ELEVAÇÃO EM CORTE B-B (P03, P04, P34, P35, P36, P37, P39, P40, P41, P42 E P43 = 19,90m)
ESCALA – 1:100

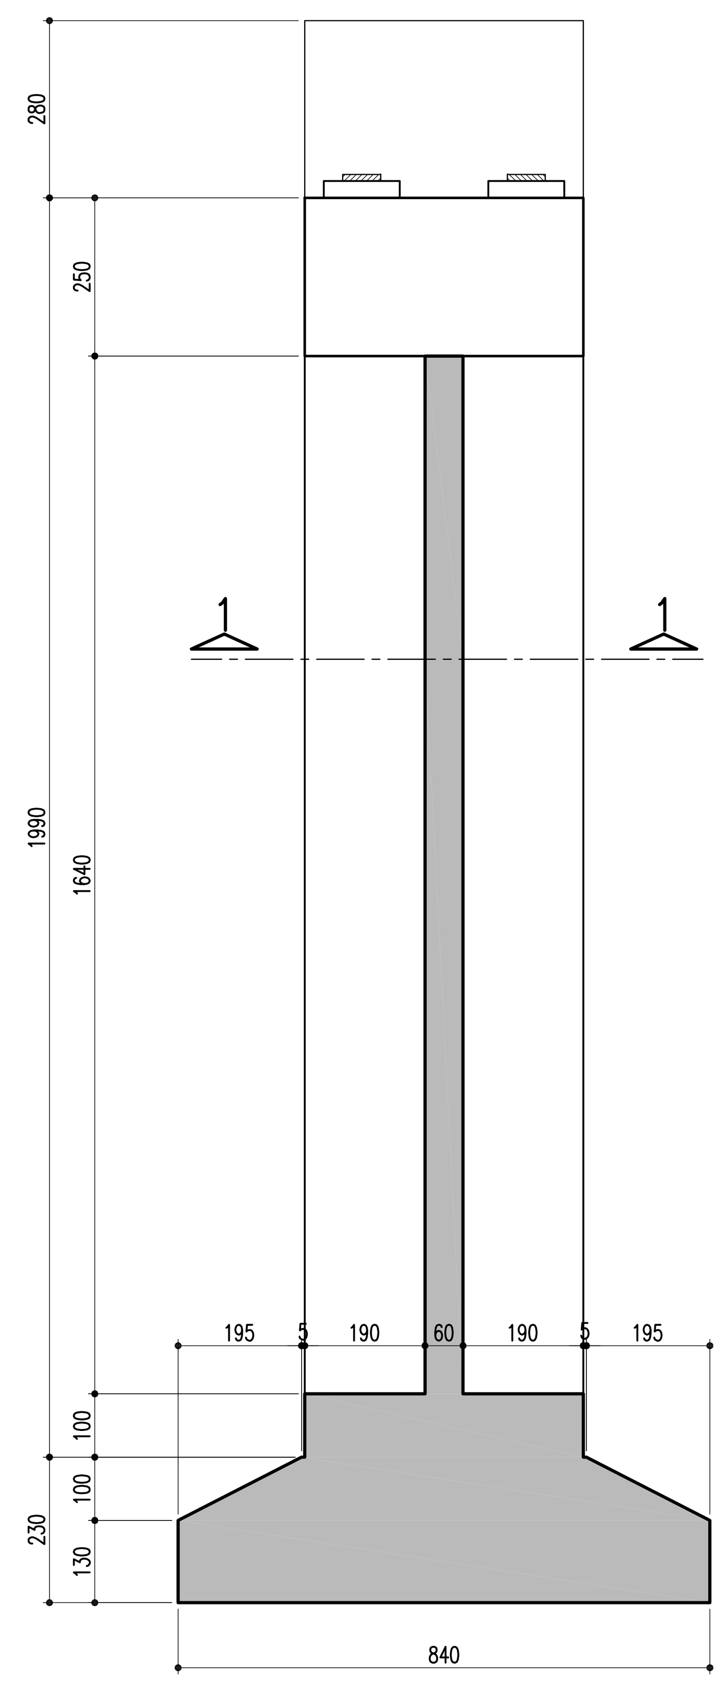

SAPATAS-P01, P02, P03, P04, P34, P35, P36, P37, P39, P40, P41, P42, P43, P44 E P46-800/840
ESCALA – 1:100

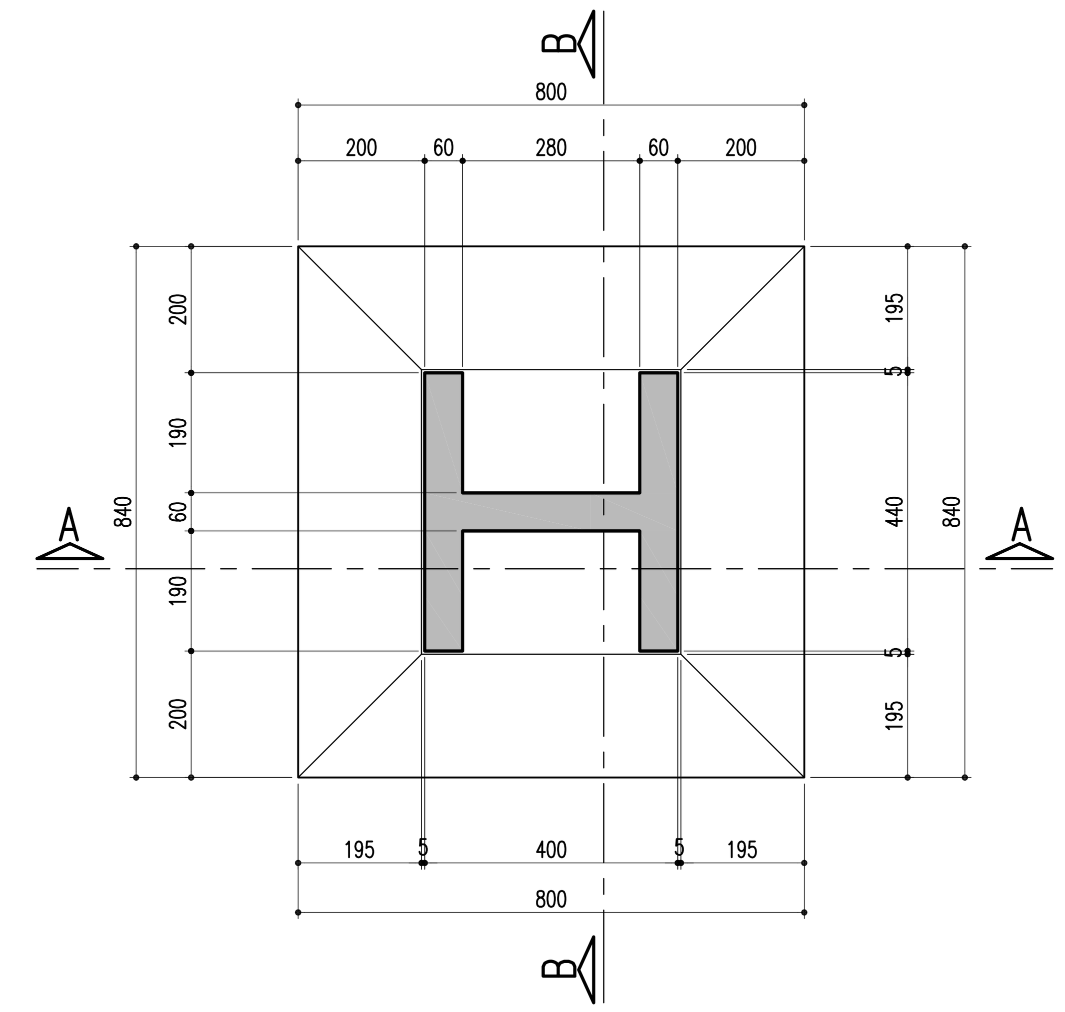

SEÇÃO 1-1
ESCALA – 1:50

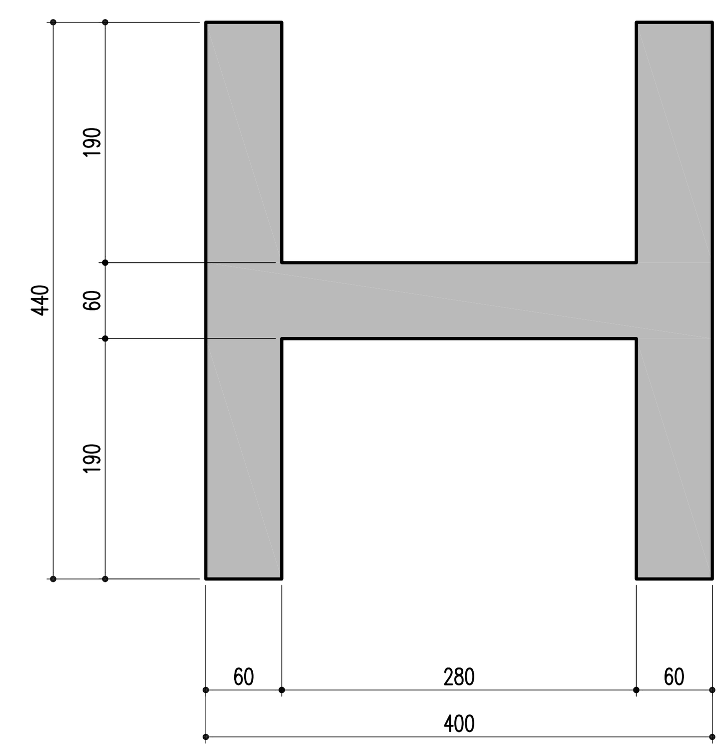

DETALHE: TRAVESSA E LOCAÇÃO DOS MONTANTES-85/120/21.5
ESCALA – 1:50

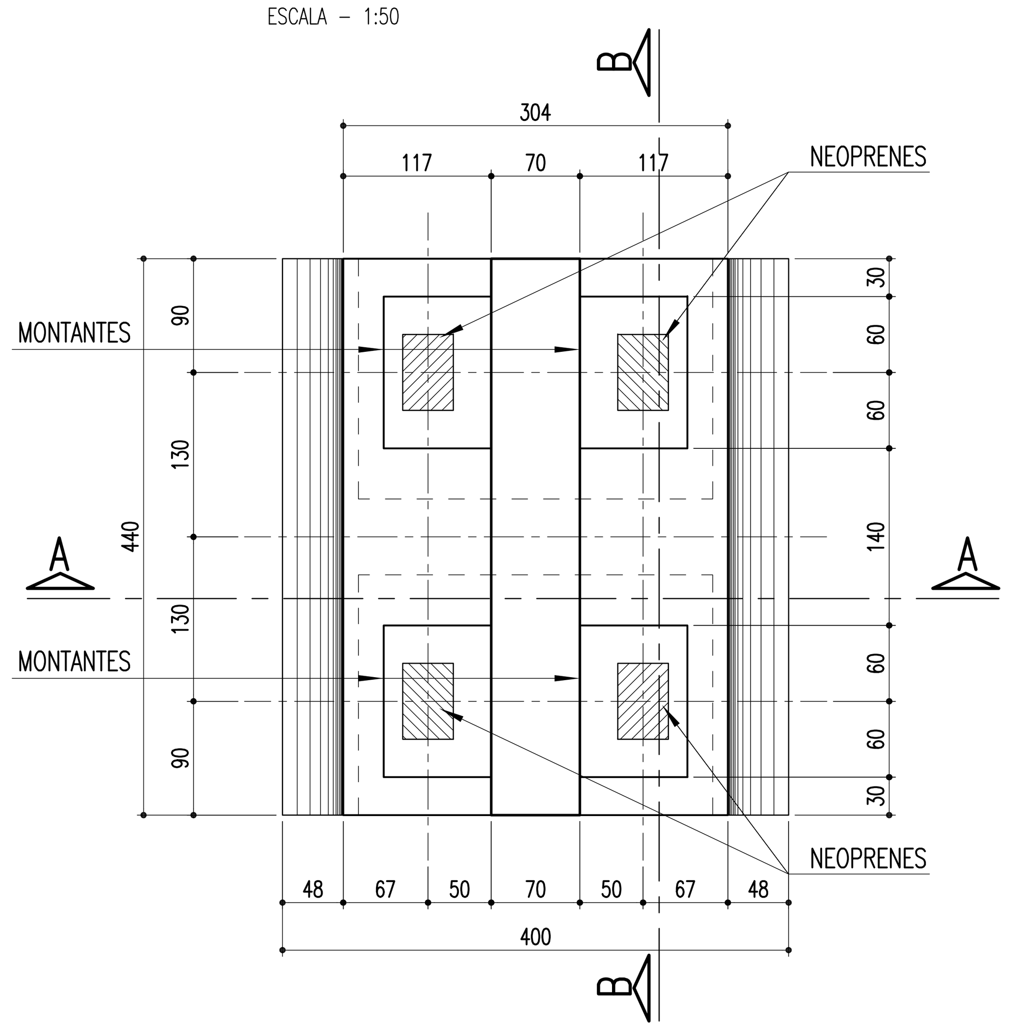

MONTANTES: 85/120/21.5 (4x)
ESCALA – 1:25

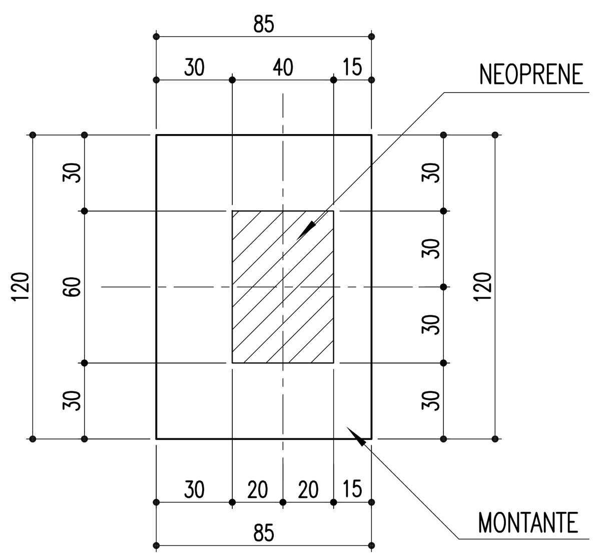

NOTAS:
Concreto Pilar e Sapata: Fck=25Mpa

TRAVESSA – CORTE C-C
ESCALA – 1:50

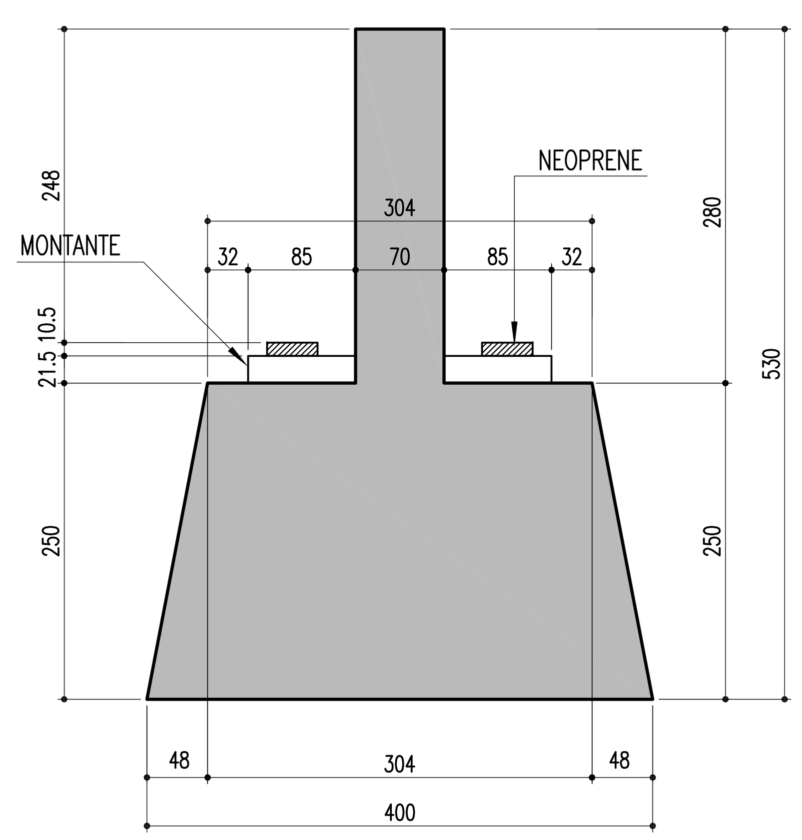

TRAVESSA – CORTE D-D
ESCALA – 1:50

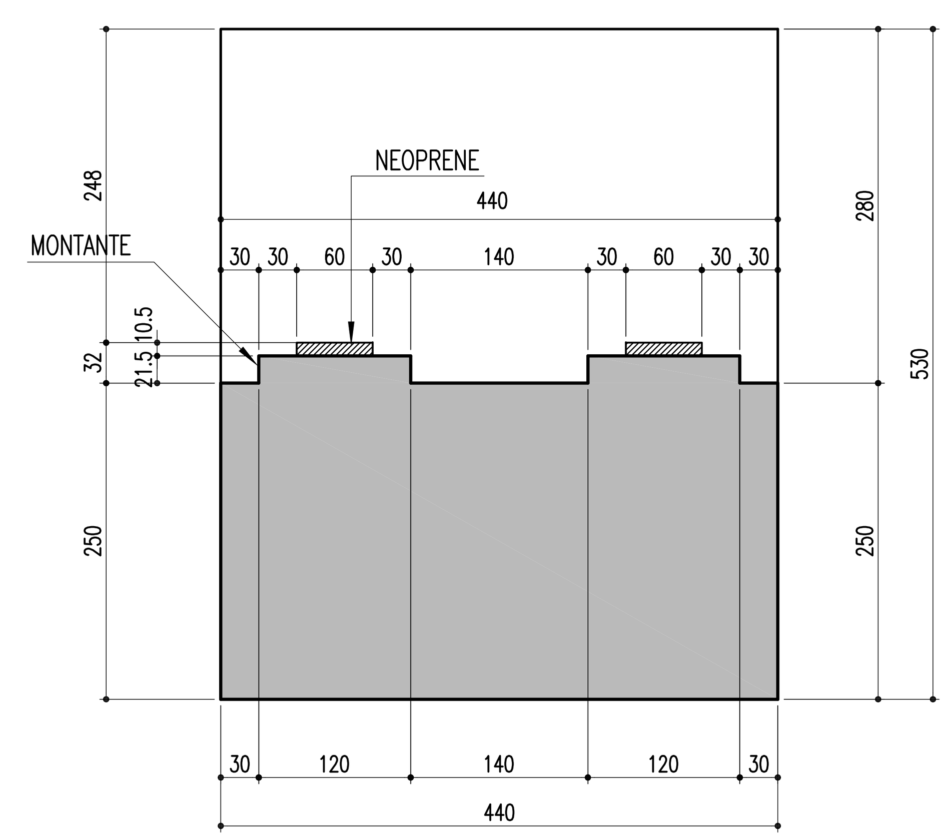

Nº	DISCRIMINAÇÃO	EMITENTE	VERIFICAÇÃO	APROVAÇÃO
02	REVISÃO DO PROJETO EXECUTIVO			
01	REVISÃO GERAL			

REVISÕES

CÓDIGO	OBJETO

DOCUMENTOS DE REFERÊNCIA

Consórcio CONCREMAT ENGENHARIA atp engenharia ltda

Nº DE TRABALHO: 338.006 - CONTRATO CFN Nº: 10700001-A

		SIGLA
PROJ.	HUMBERTO LUIZ PEREIRA CREA: 3266 D-PE	/
DES.	JOSÉ S. DE MELO	/
VERIF.	HUMBERTO LUIZ PEREIRA	/
RESP.TEC.	GILBERTO GONÇALVES / JOSÉ THEODÓZIO	/

CONVENÇÕES

ESTA FOLHA É PROPRIEDADE DA CFN COMPANHIA FERROVIÁRIA DO NORDESTE E SEU CONTEÚDO NÃO PODE SER COPIADO OU REVELADO A TERCEIROS. A LIBERAÇÃO OU A APROVAÇÃO DESTE DOCUMENTO NÃO EXIME A DETALHISTA DE SUA RESPONSABILIDADE SOBRE O MESMO.

APROVAÇÃO

CFN COMPANHIA FERROVIÁRIA DO NORDESTE

LINHA: FERROVIA NOVA TRANSNORDESTINA
TRECHO: ELISEU MARTINS/PI - TRINDADE/PE
SUBTRECHO: LOTE 03 - OBRA 02
OBJETO: PROJETO EXECUTIVO
ESCALA: INDICADA
FÔRMA - SAPATAS, PILARES E TRAVESSA P01, P02, P03, P04, P34, P35, P36, P37, P39, P40, P41, P42, P43, P44 E P46
DESENHO Nº: TR-338.006-PE-OAE-32012
REV.: 02

Arquivo: OAE-32012-FPTS(P1ÀP4;P34ÀP37;P39ÀP44;P46).dwg - Escala de plotagem: 1000/100 - SUPERIOR ISO A1