


ELEVAÇÃO EM CORTE A-A

(P06, P24, P25, P26 E P27 = 22,80m)


ESCALA = 1:100

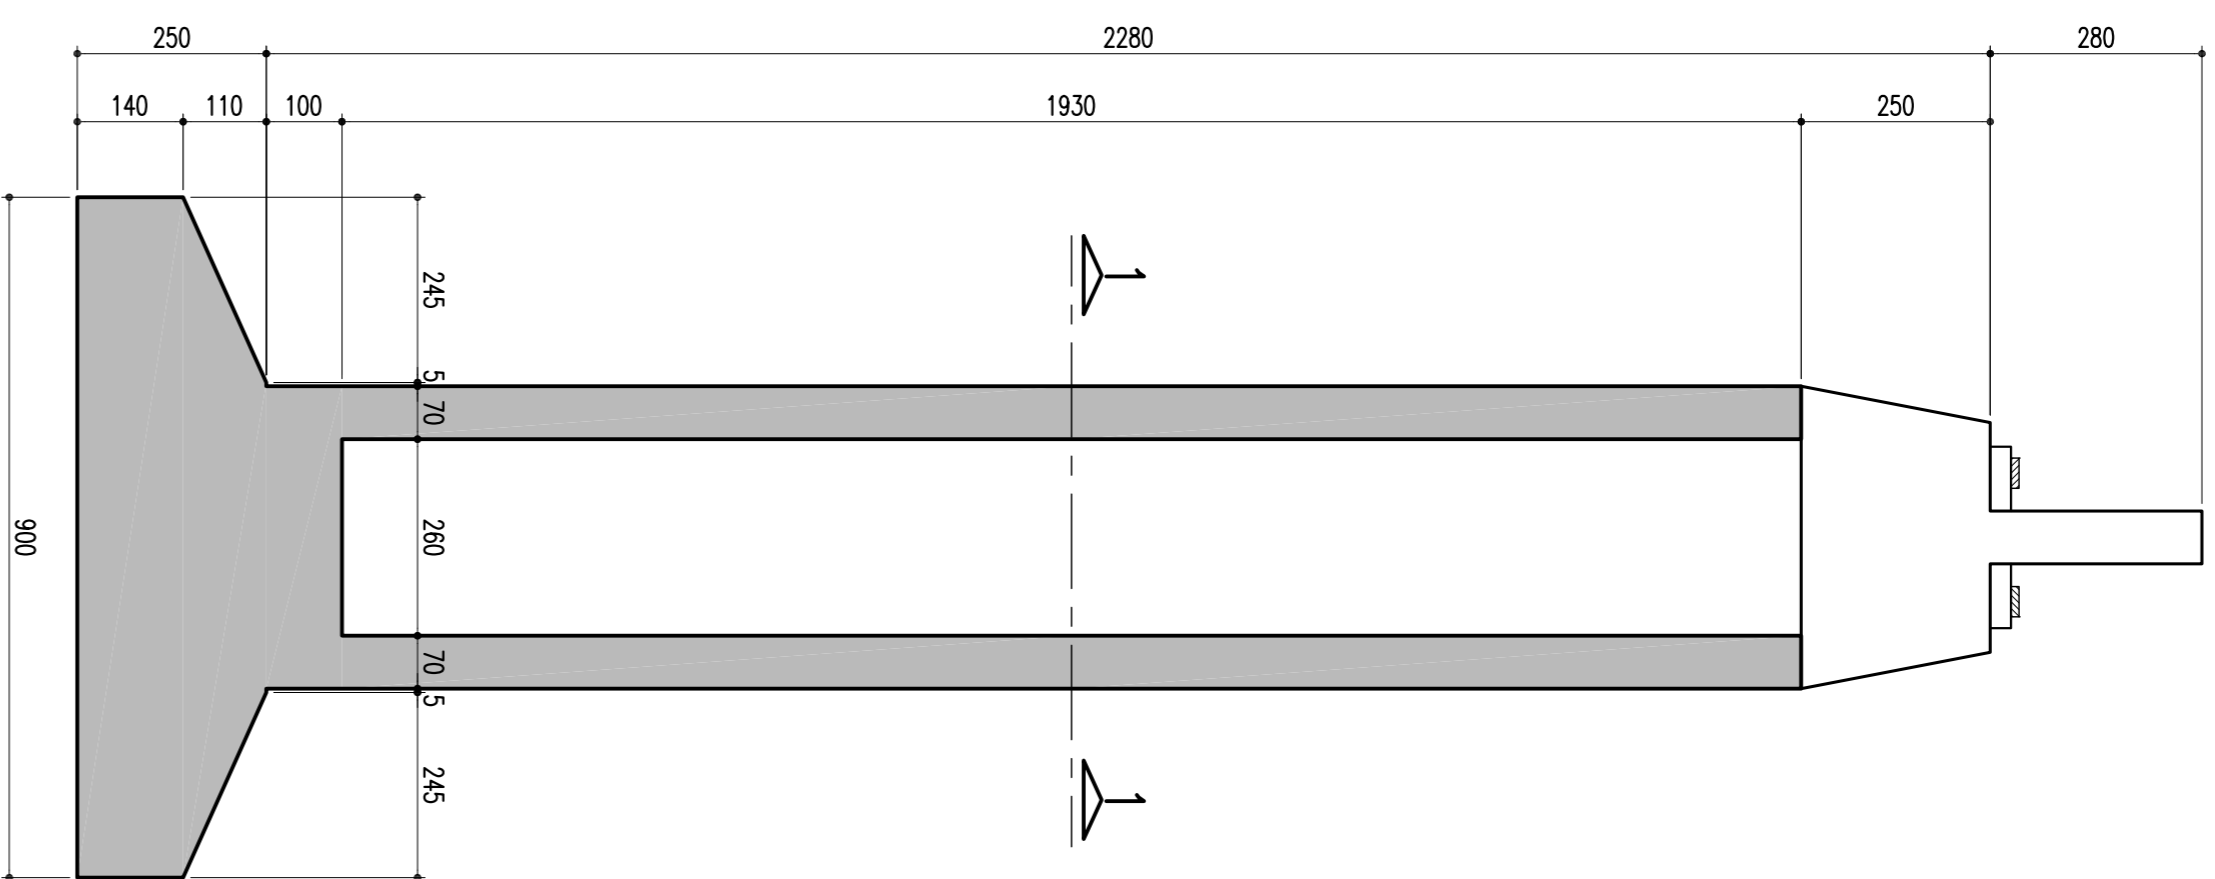

ELEVAÇÃO EM CORTE B-B

(P06, P24, P25, P26 E P27 = 22,80m)


ESCALA = 1:100

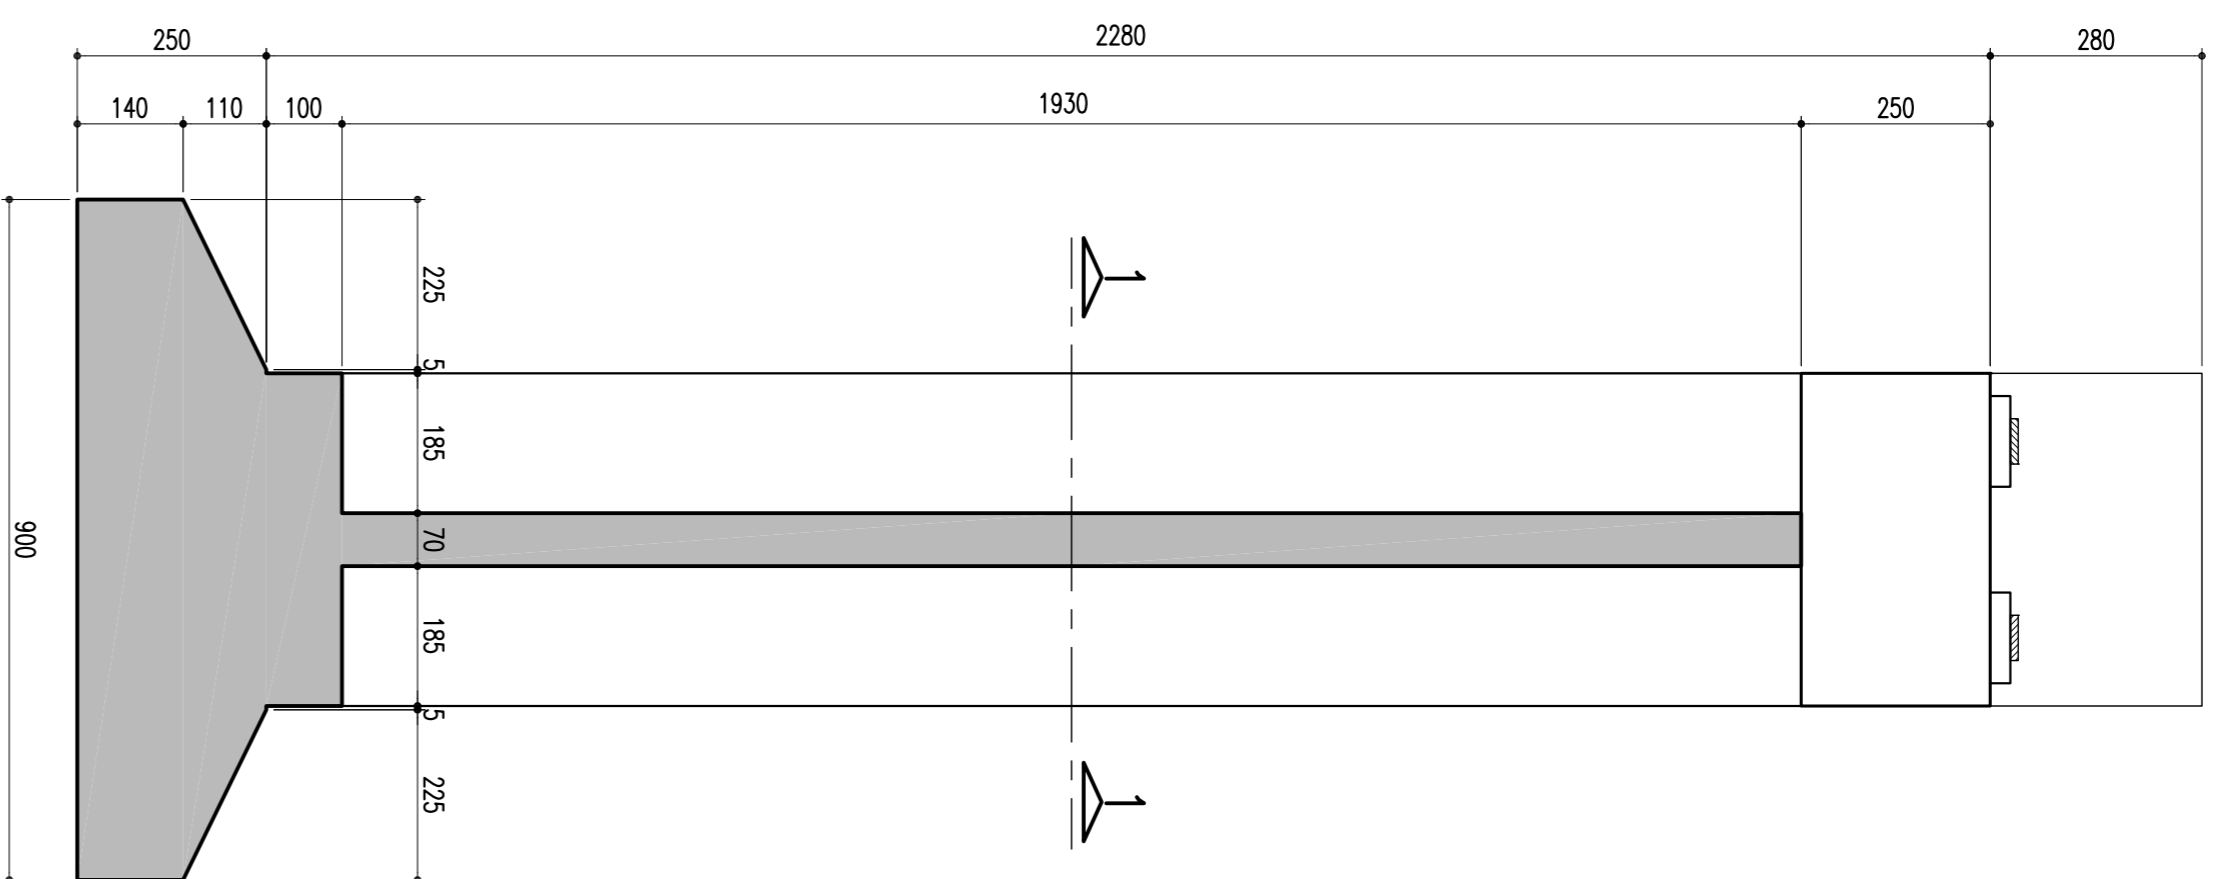

ELEVAÇÃO EM CORTE A-A

(P19, P20, P21, P22 E P23 = 23,85m)


ESCALA = 1:100

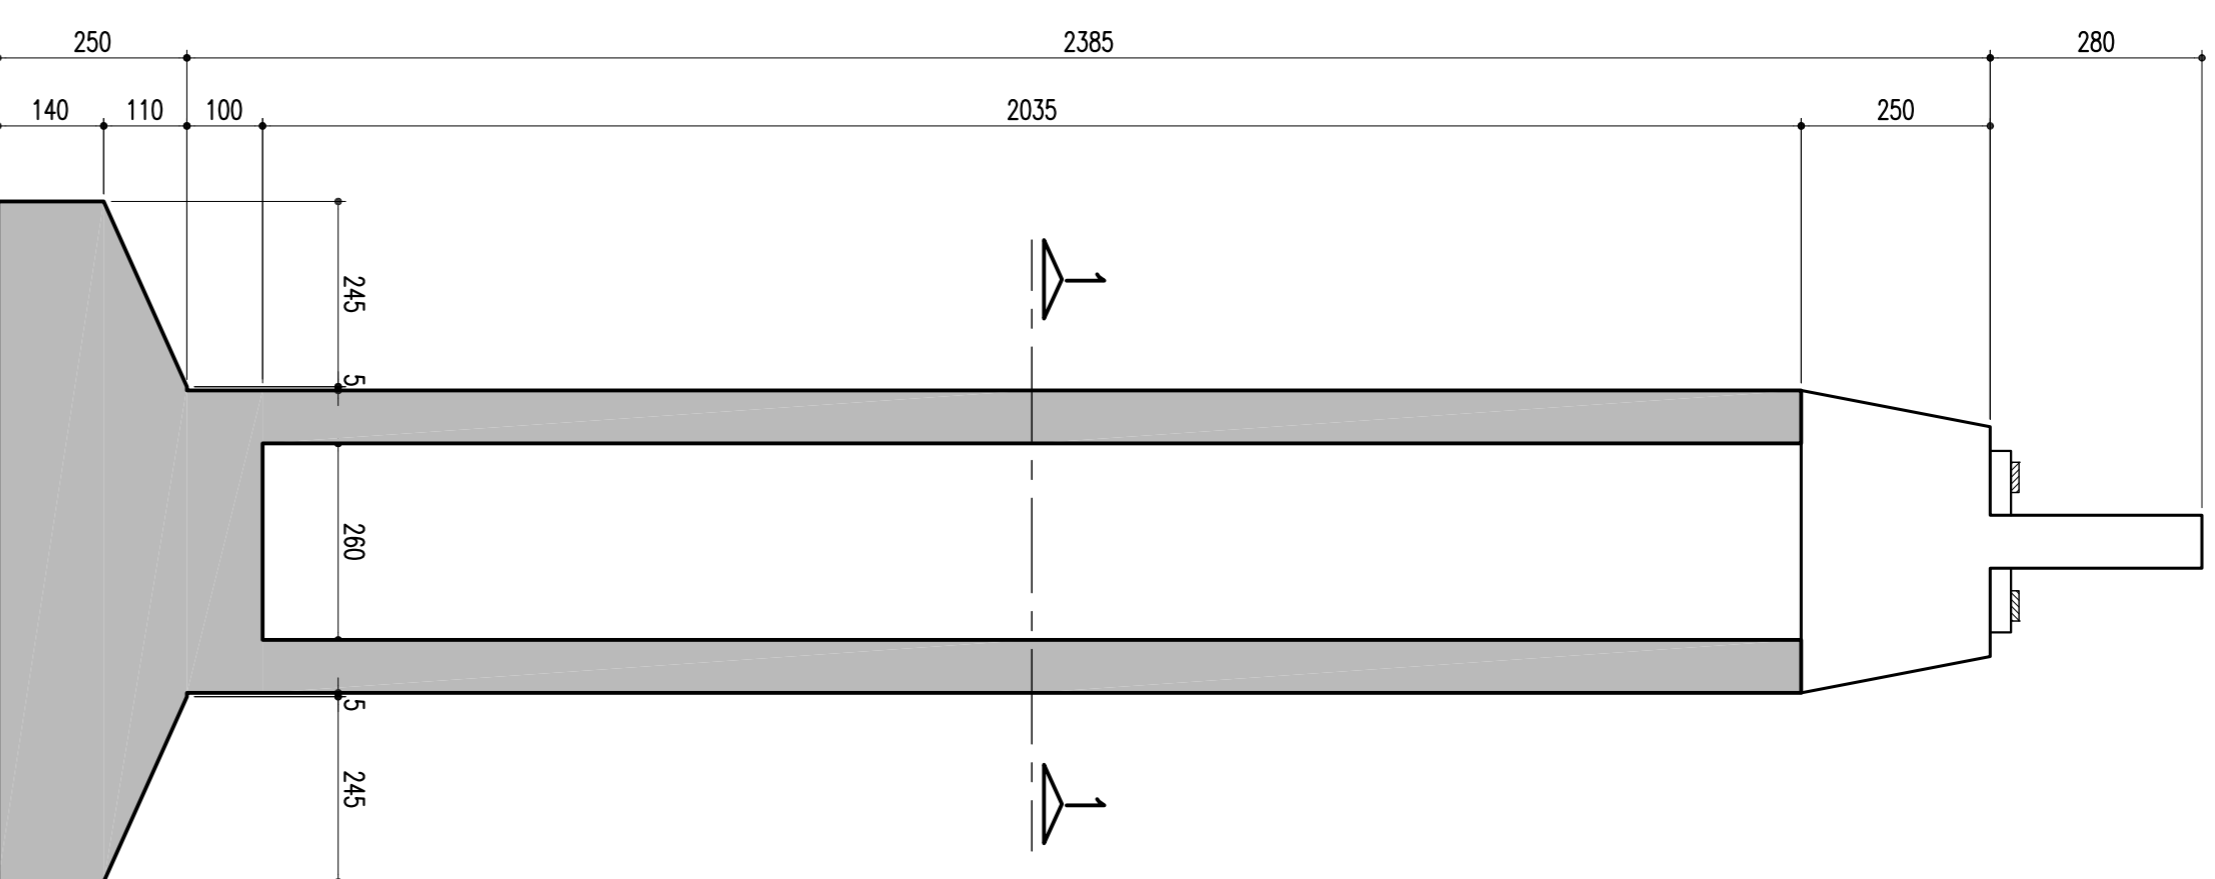

ELEVAÇÃO EM CORTE B-B


(P19, P20, P21, P22 E P23 = 23,85m)

ESCALA = 1:100

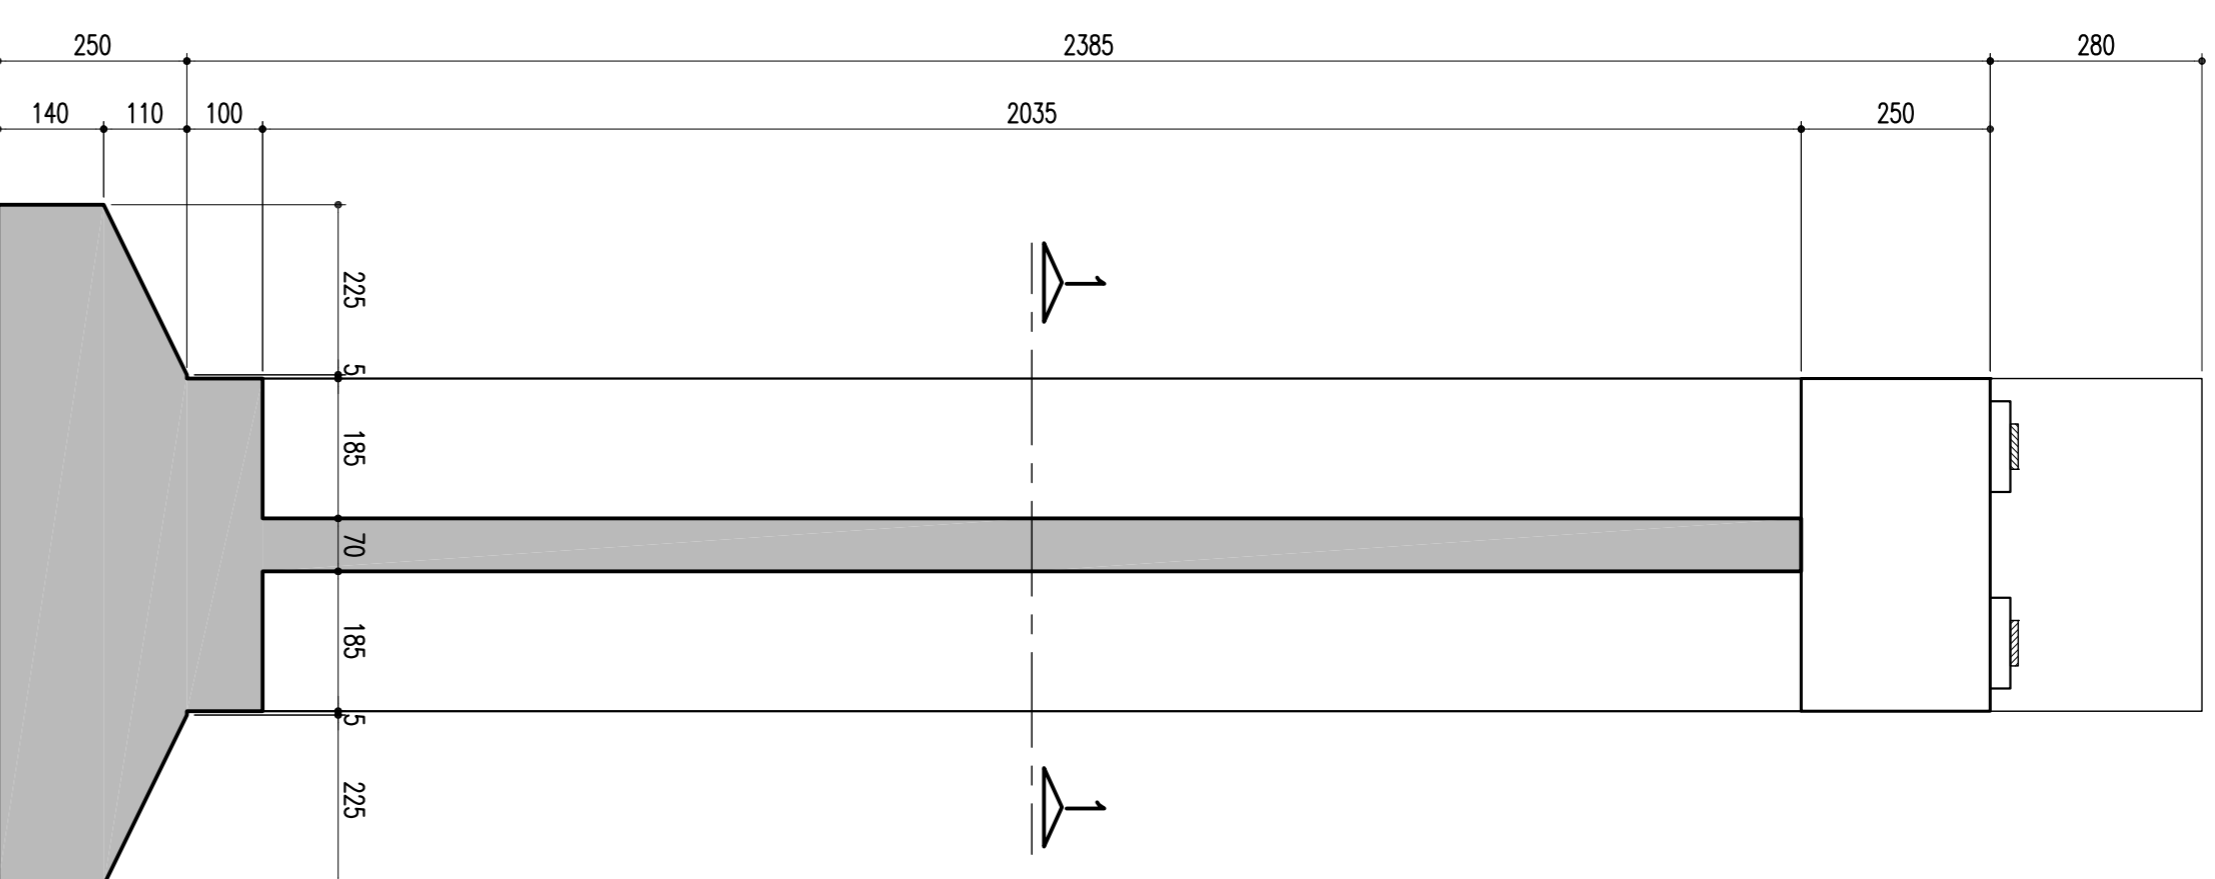


SAPATA-P06, P19, P20, P21, P22, P23, P24, P25, P26 E P27-900/900

ESCALA = 1:100

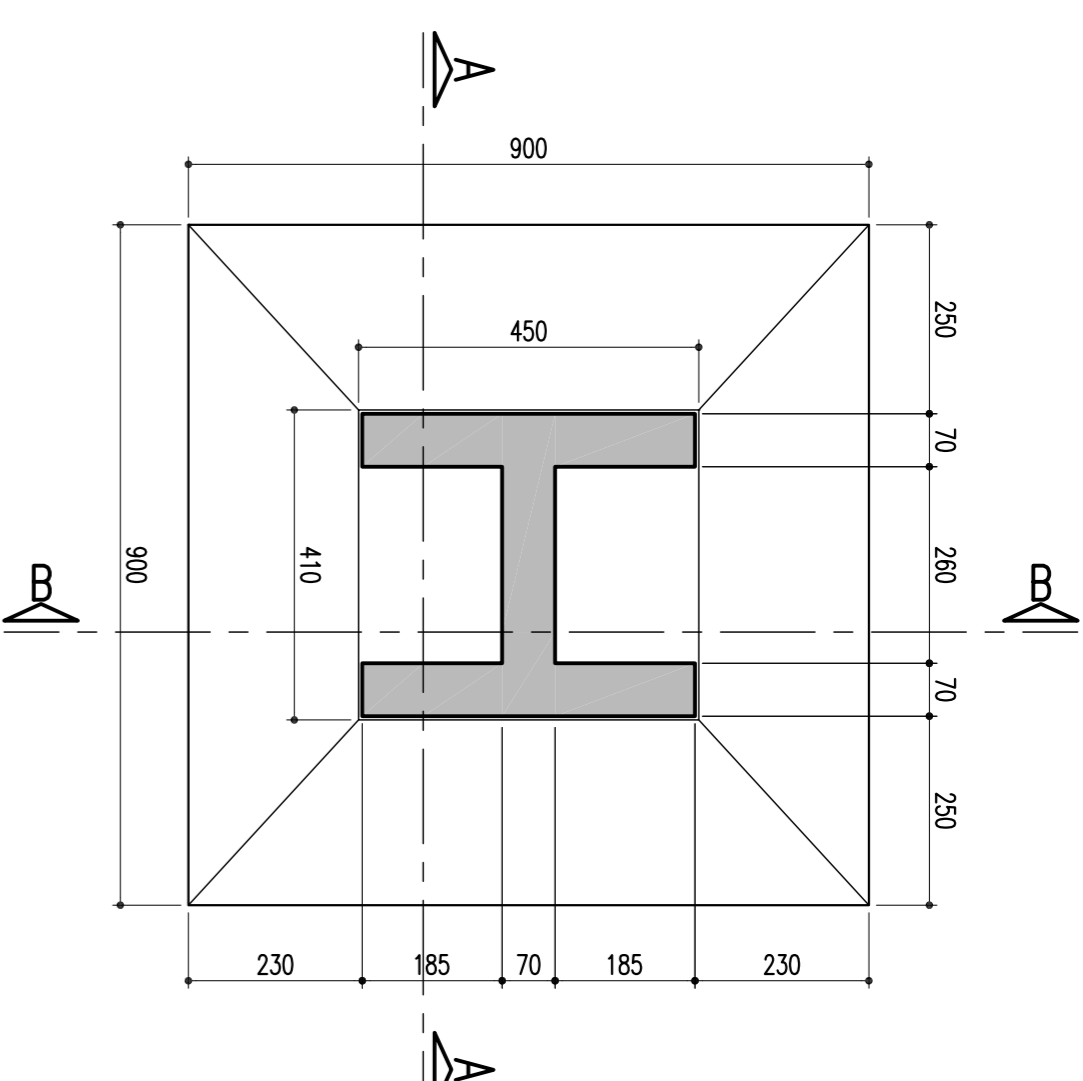


SEÇÃO 1-1

ESCALA = 1:50

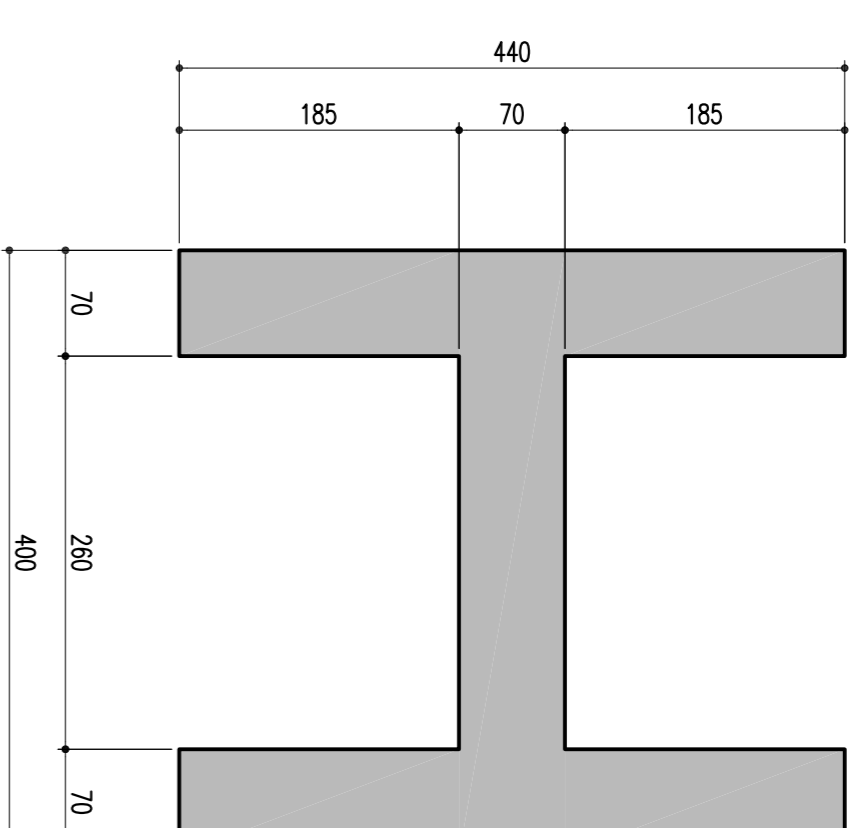


TRAVESSA - CORTE C-C

ESCALA = 1:50

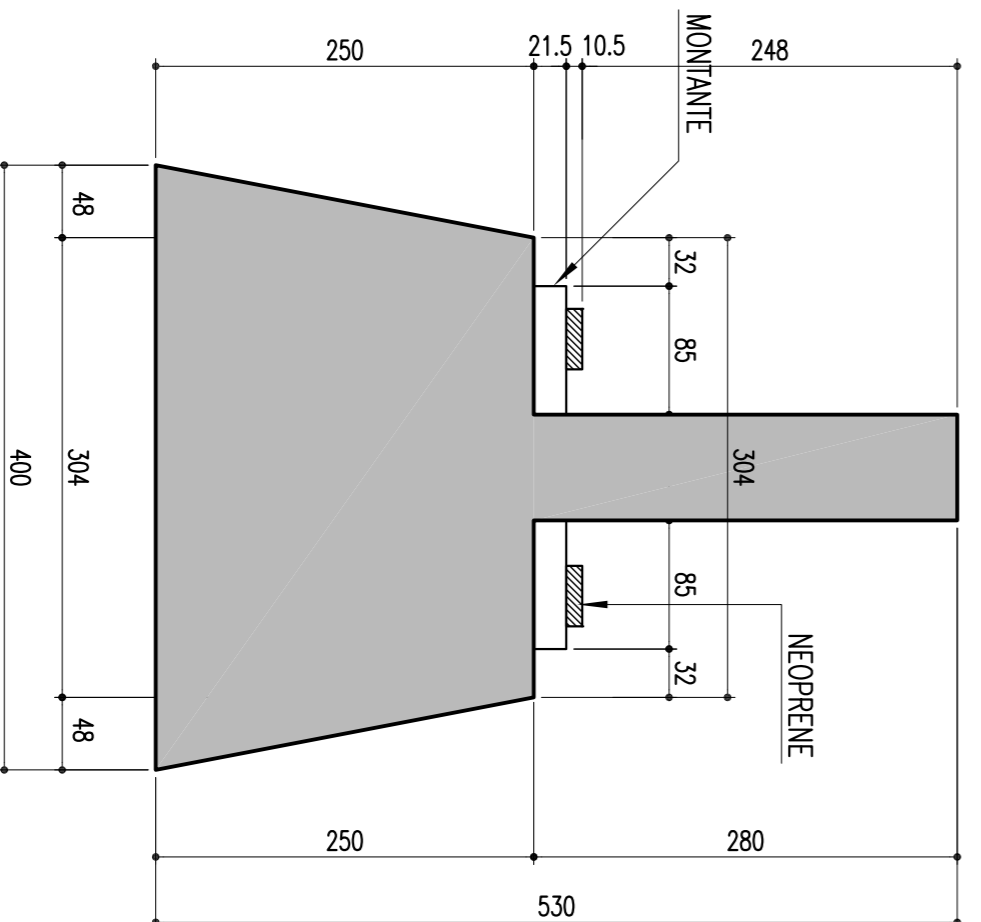


TRAVESSA - CORTE D-D

ESCALA = 1:50

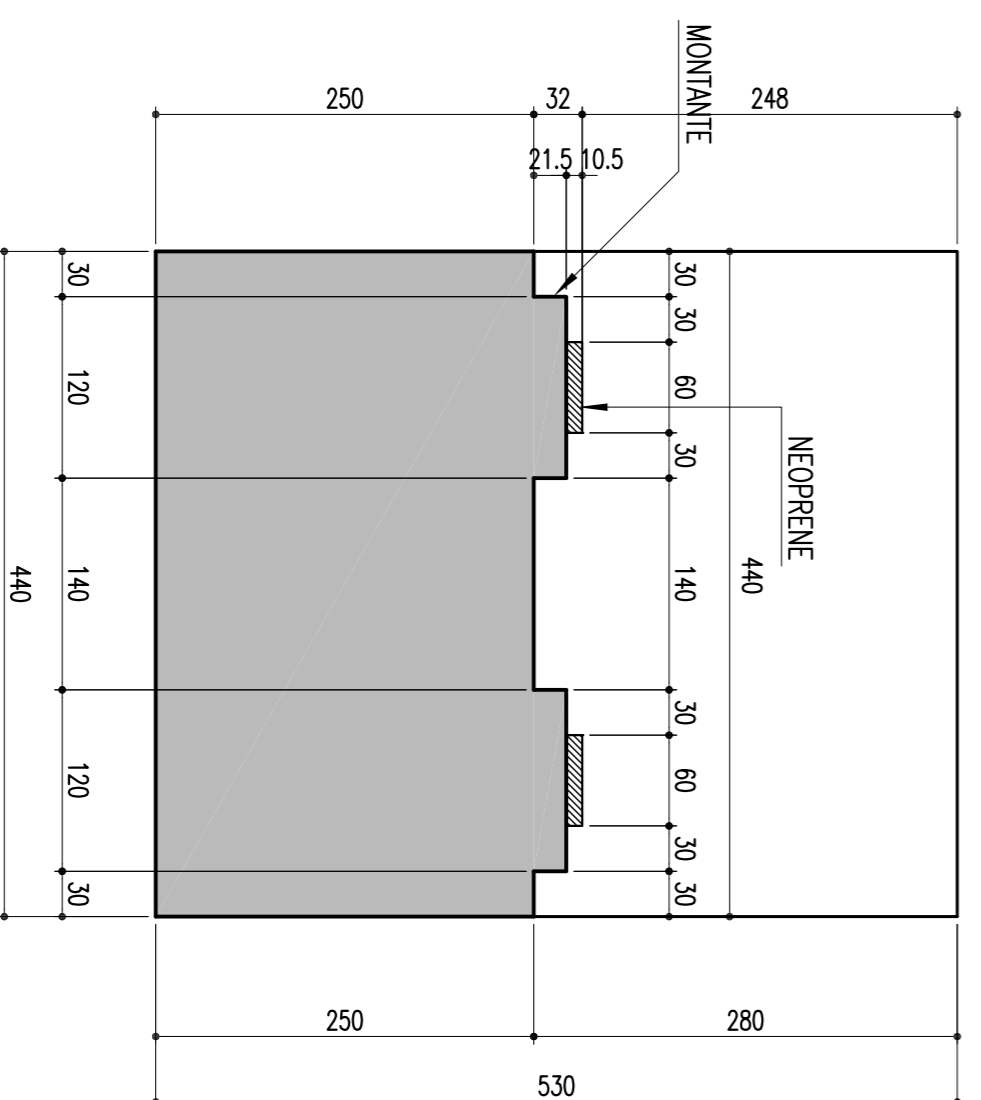


DETALHE: TRAVESSA E LOCAÇÃO DOS MONTANTES-85/120/21,5

ESCALA = 1:50

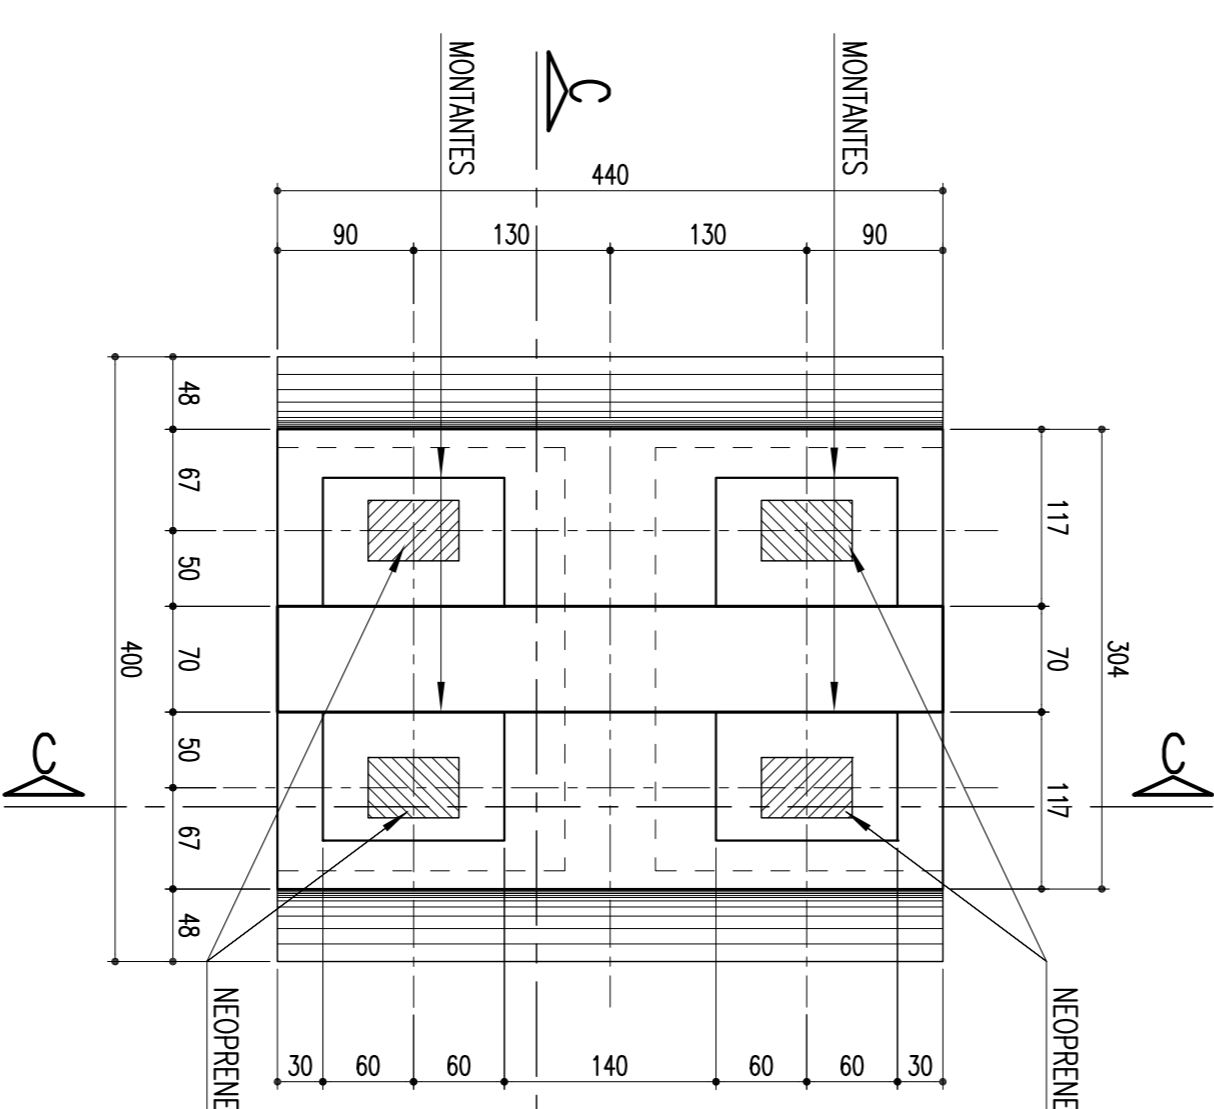

MONTANTES: 85/120/21,5 (4x)

ESCALA = 1:25

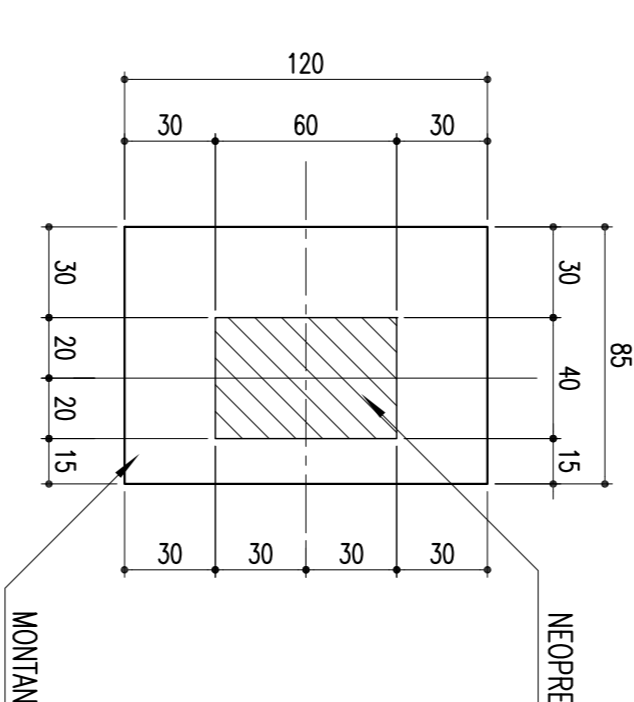

NOTAS
01 - Concreto Pilar e Sapata Fck: 25Mpa

REVISÃO DO PROJETO EXECUTIVO		EMITENTE		VERIFICAÇÃO		APROVAÇÃO		CÓDIGO		OBJETO		DOCUMENTOS DE REFERENCIA	
01	REVISÃO GERAL									FERROVIA - SAPATAS, PILARES E TRAVESSA		TR-388.00-PR-COR-2018	
02	DISCRIMINAÇÃO									P06, P19, P20, P21, P22, P23, P24, P25, P26 E P27		02	

CONVENIÊNCIAS		SÍMBOLOS		ESCALAS		INDICADORES	

CONVENIÊNCIAS		SÍMBOLOS		ESCALAS		INDICADORES	

