

ARMAÇÃO DOS PILARES PA E PB

ARMAÇÃO DOS PILARES PC E PD

ARMAÇÃO DOS PILARES PA E PB

ARMAÇÃO DOS PILARES PC E PD

ELEVACAO (2x)

ELEVACAO (2x)

SAPATA PC E PD(1x)

ELEVACAO (2x)

ELEVACAO (2x)

SAPATA PC E PD(1x)






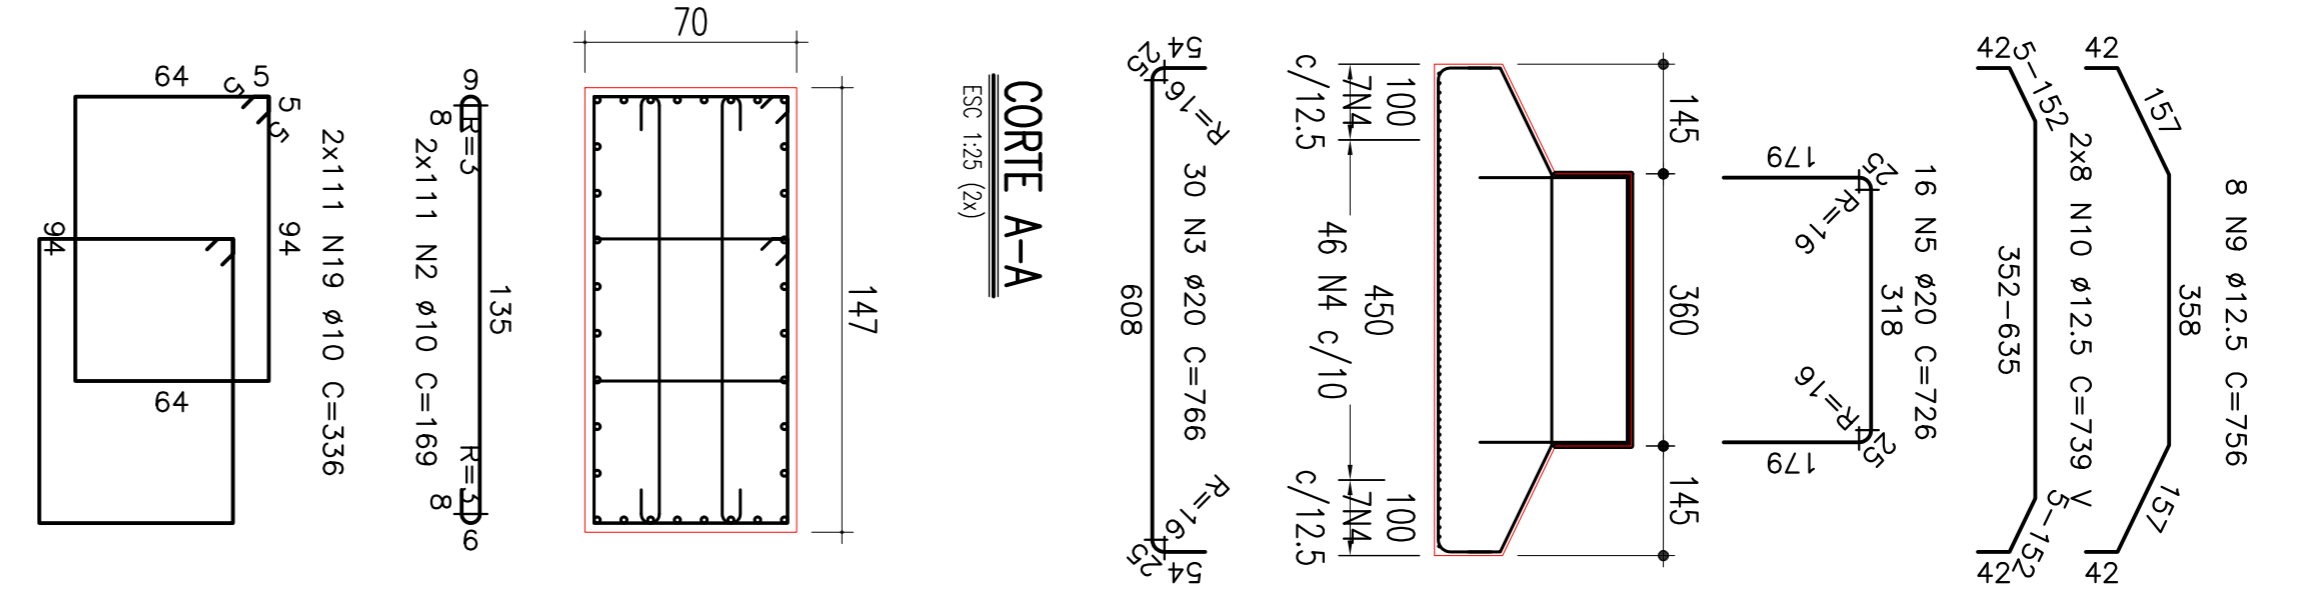


TABELA DE FERROS (ENCONTRO 01). Table with columns: Tipo, Pos. (mm), Eit., Quant., COMP. (cm), C.Uni., C.Tot. Rows include reinforcement for columns PA, PB, PC, PD and foundation.



TABELA DE FERROS (ENCONTRO 02). Table with columns: Tipo, Pos. (mm), Eit., Quant., COMP. (cm), C.Uni., C.Tot. Rows include reinforcement for columns PA, PB, PC, PD and foundation.

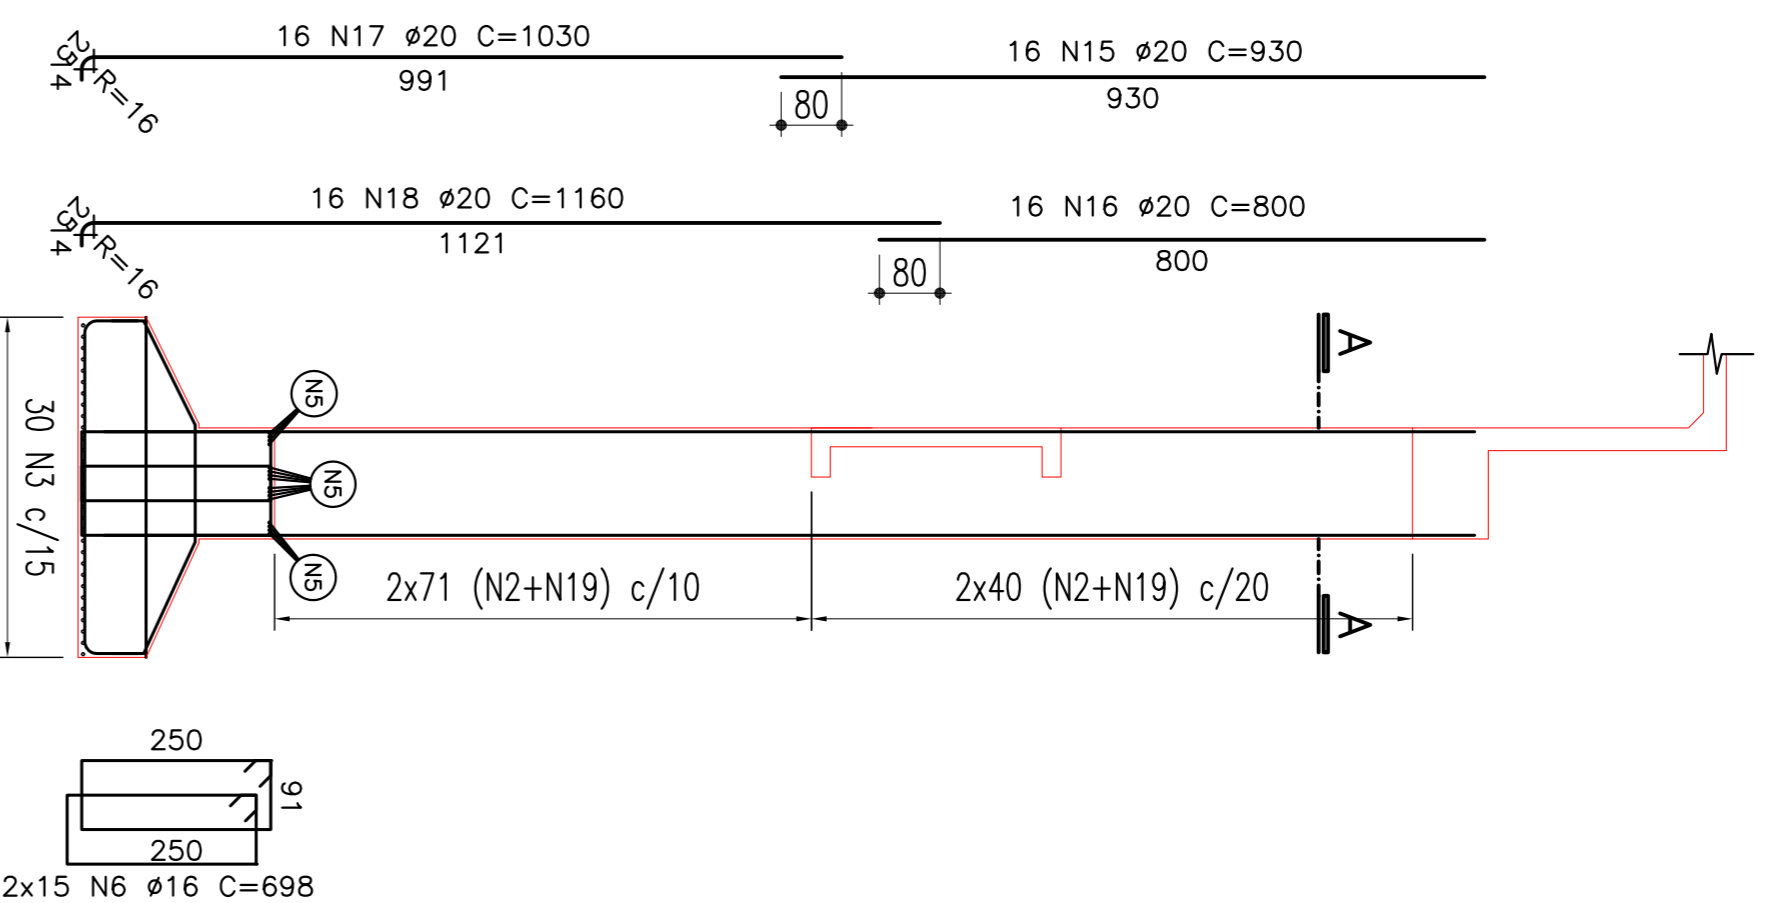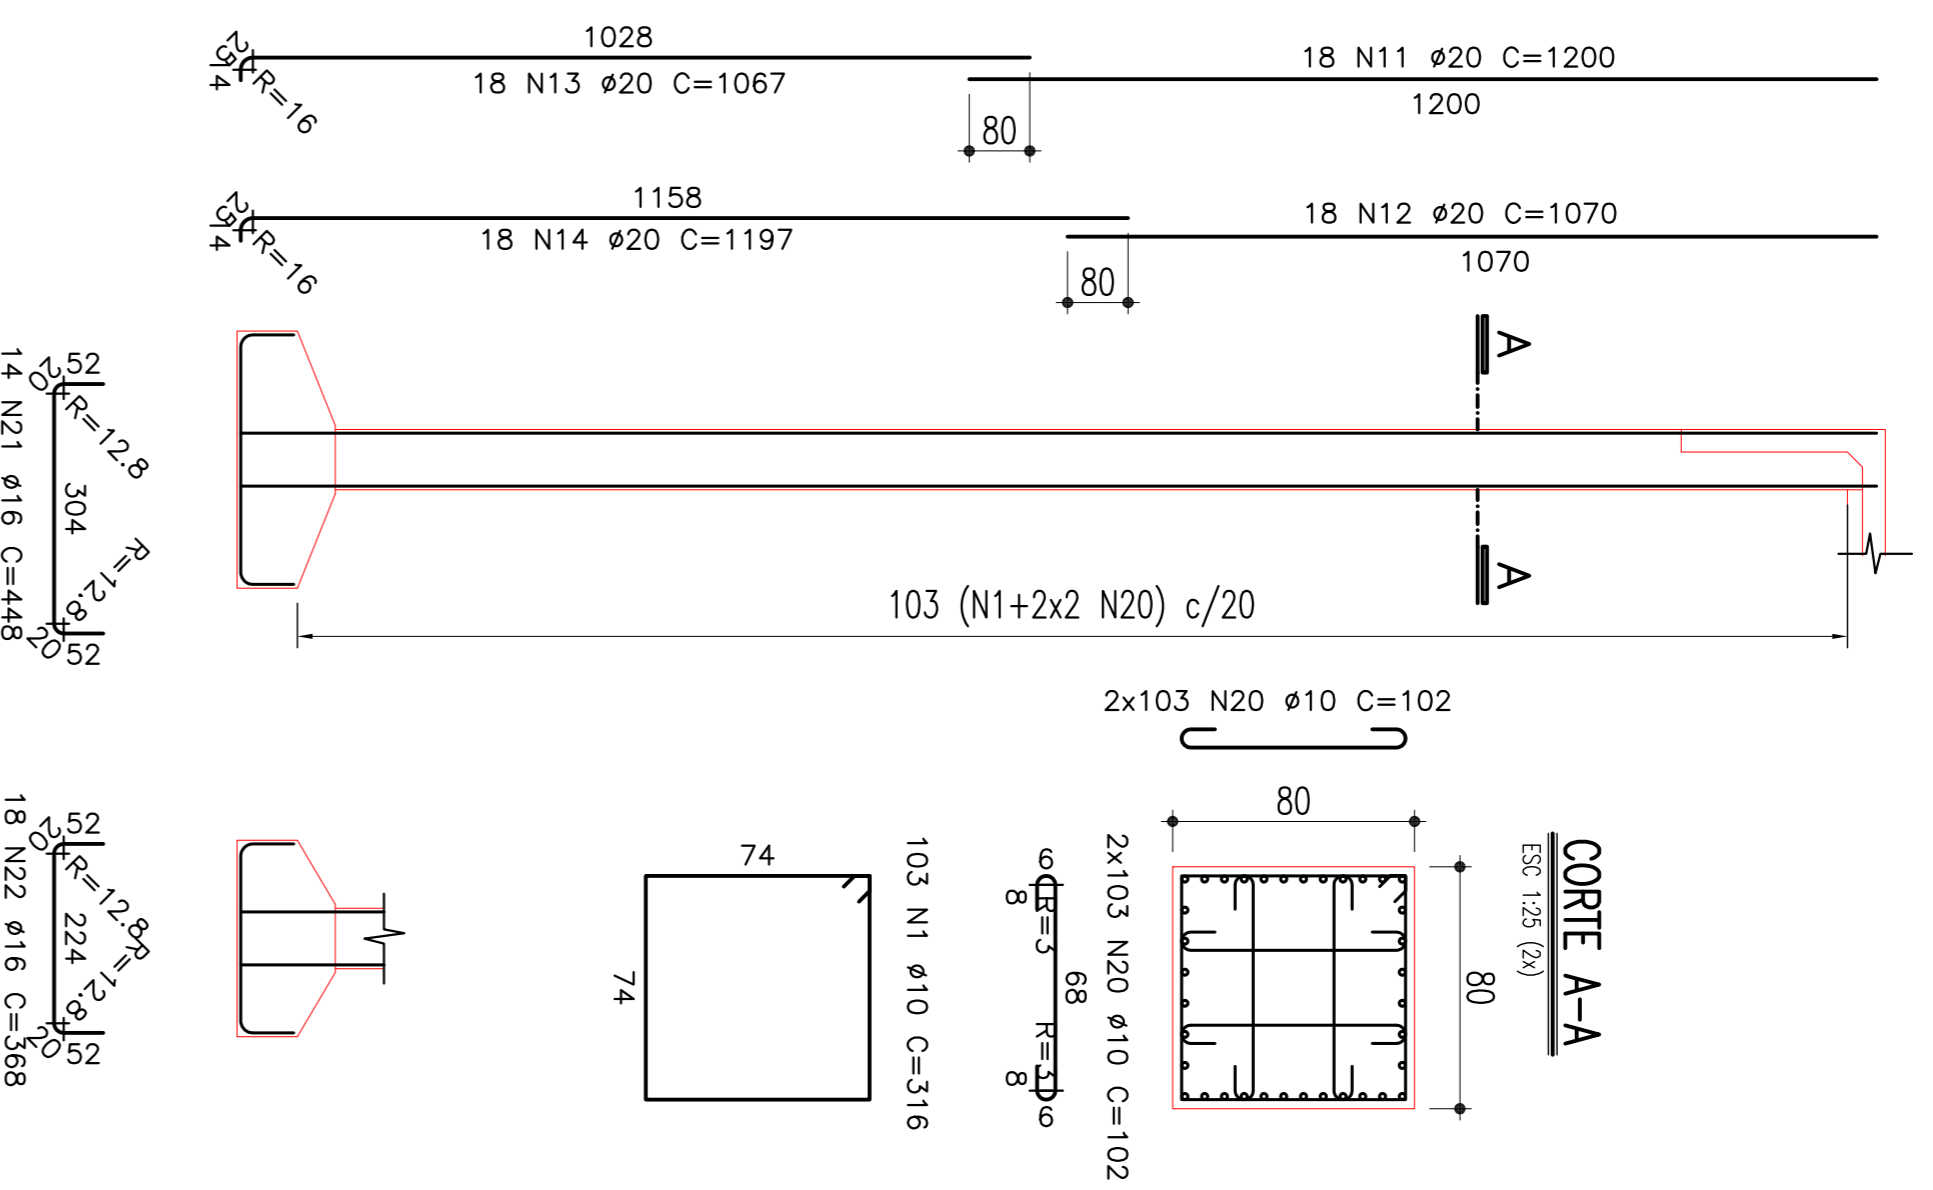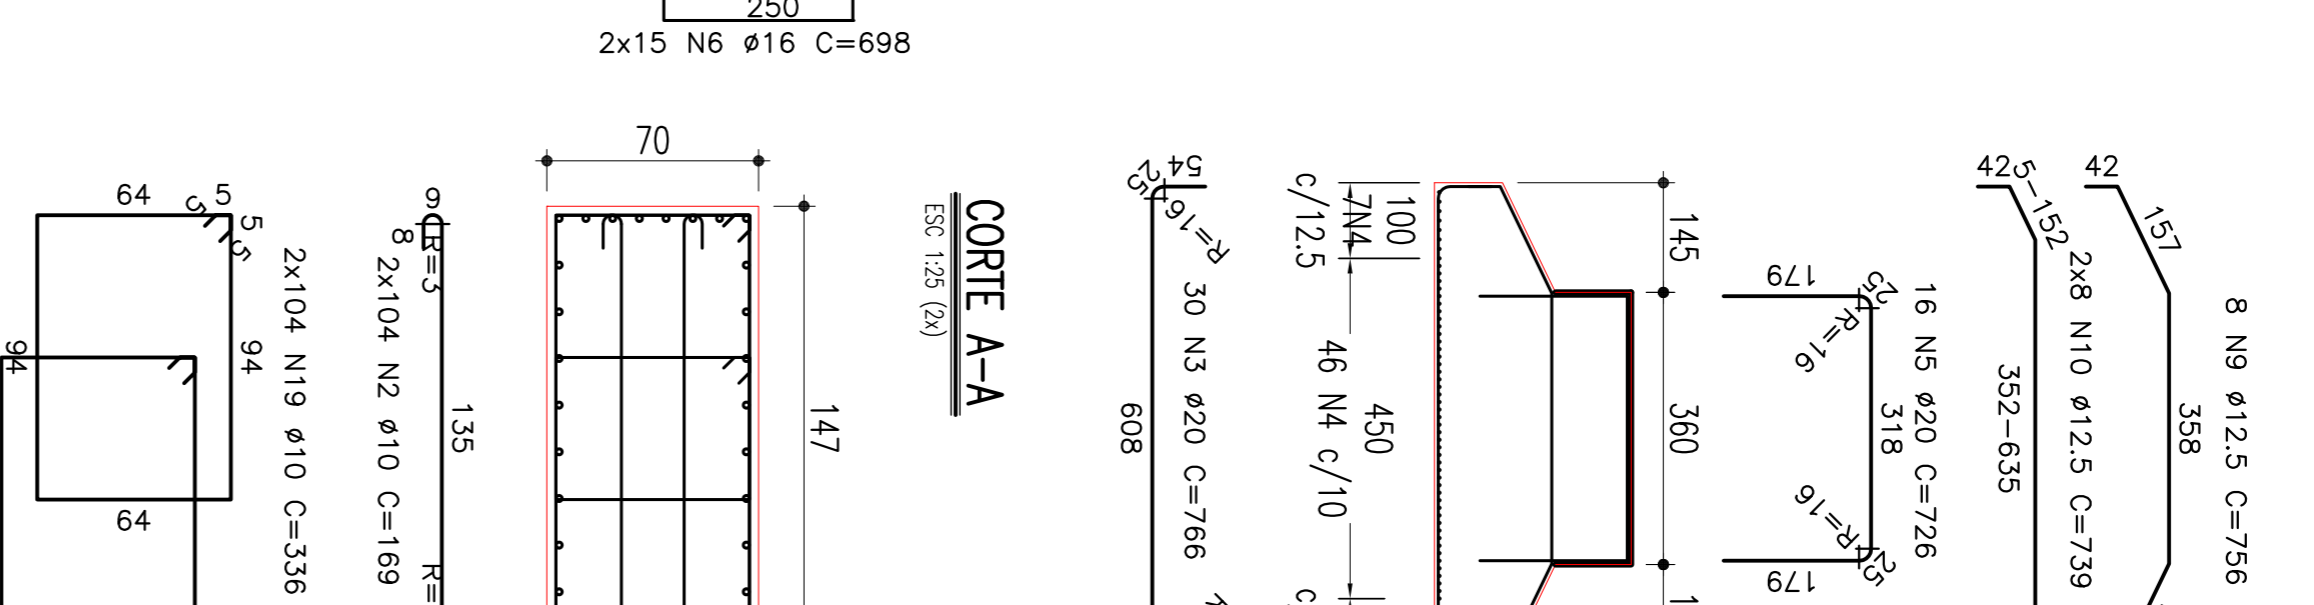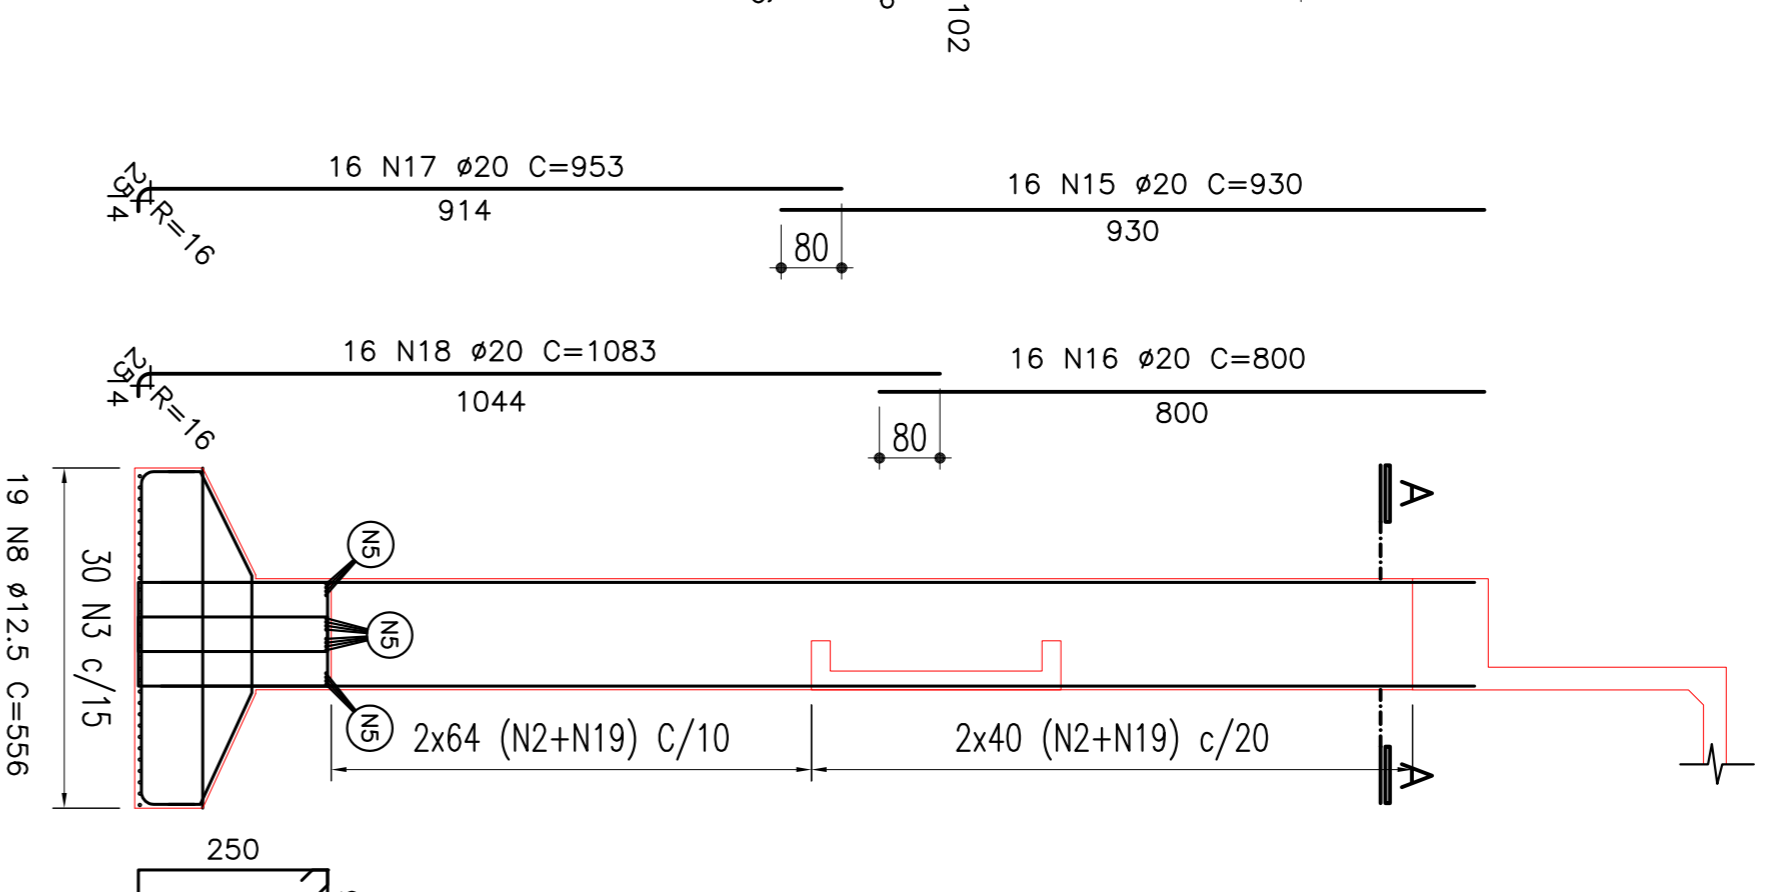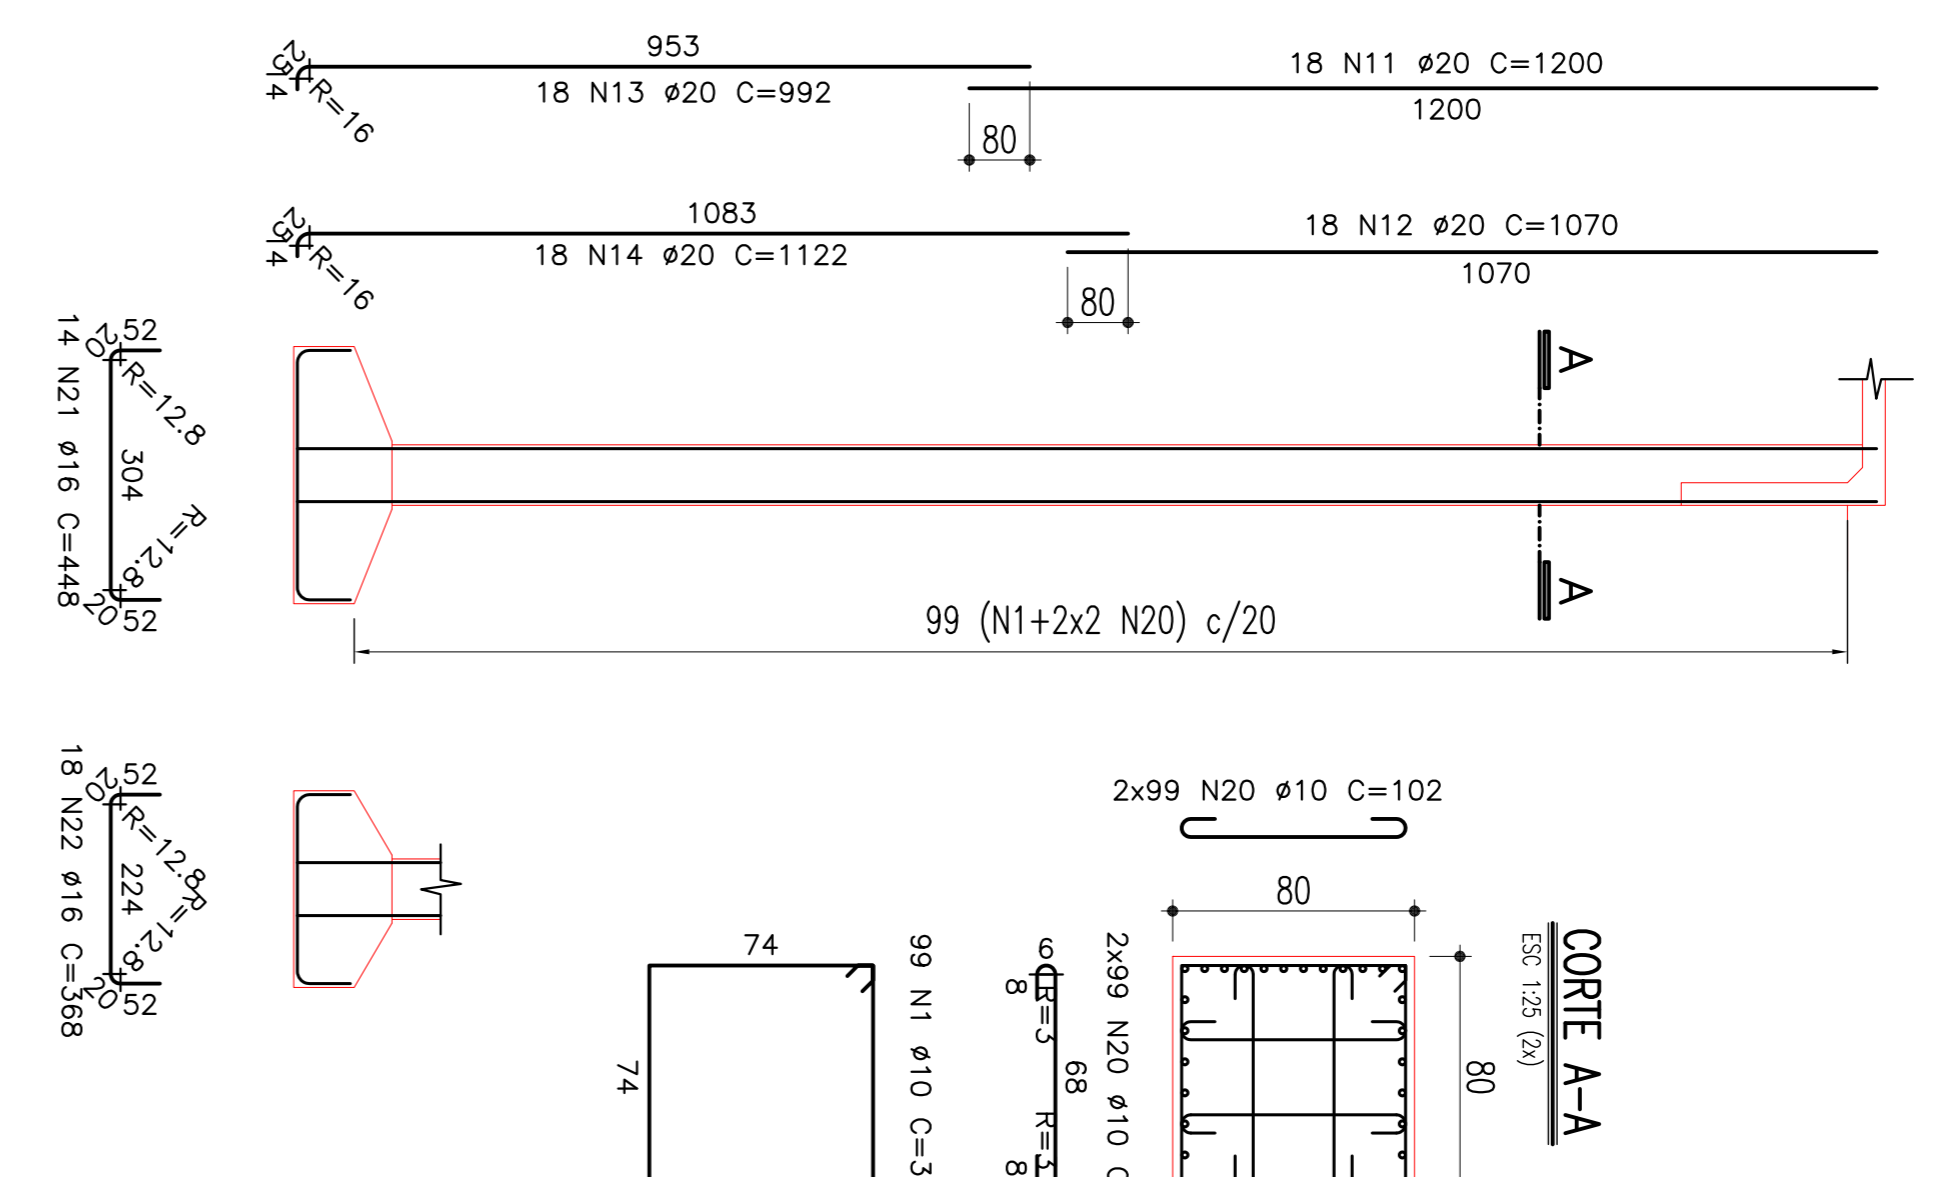

Project information block containing: REVISÃO DO PROJETO EXECUTIVO, REVISÃO GERAL, DISCRIÇÃO, REVISÕES, ENTENHE, VERIFICAÇÃO, APROVAÇÃO, CÓDIGO, DOCUMENTOS DE REFERÊNCIA, OBJETO, CONDIÇÕES, and company details for COMPANHIA FERROVIÁRIA DO NORDESTE.