



ELEVAÇÃO EM CORTE A-A (P01; P75 E P76= 19,80m)

ESCALA - 1:100

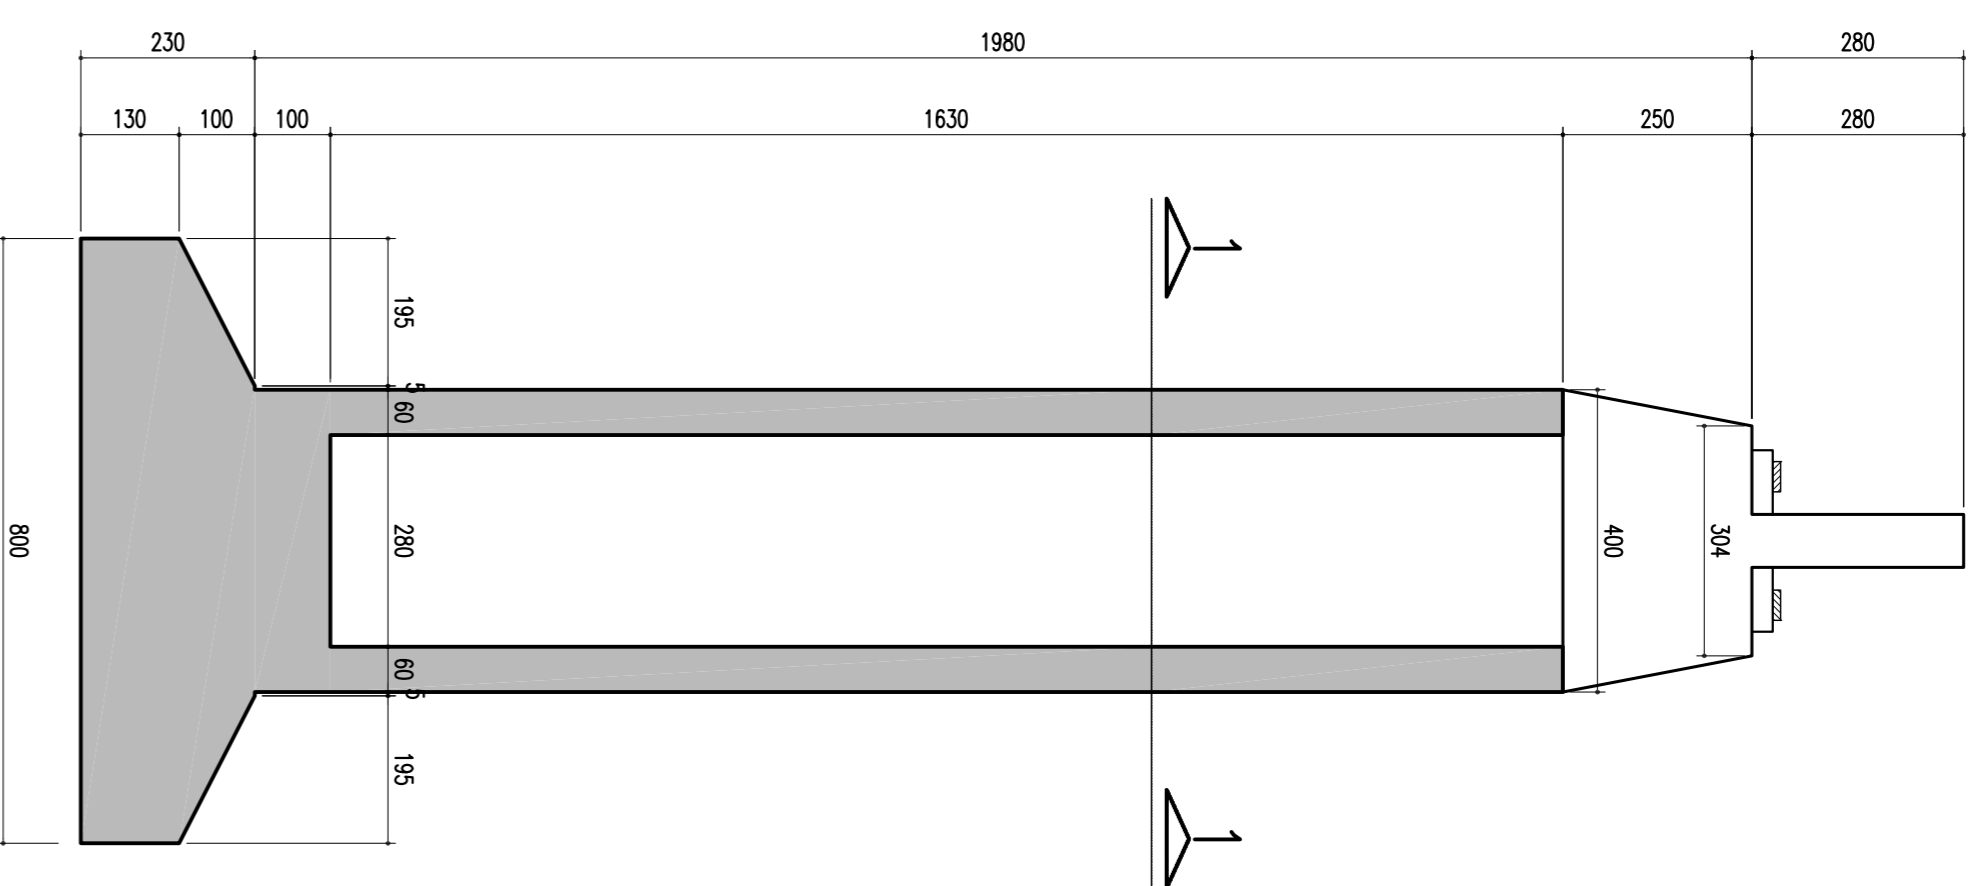


ELEVAÇÃO EM CORTE B-B (P01; P75 E P76= 19,80m)

ESCALA - 1:100

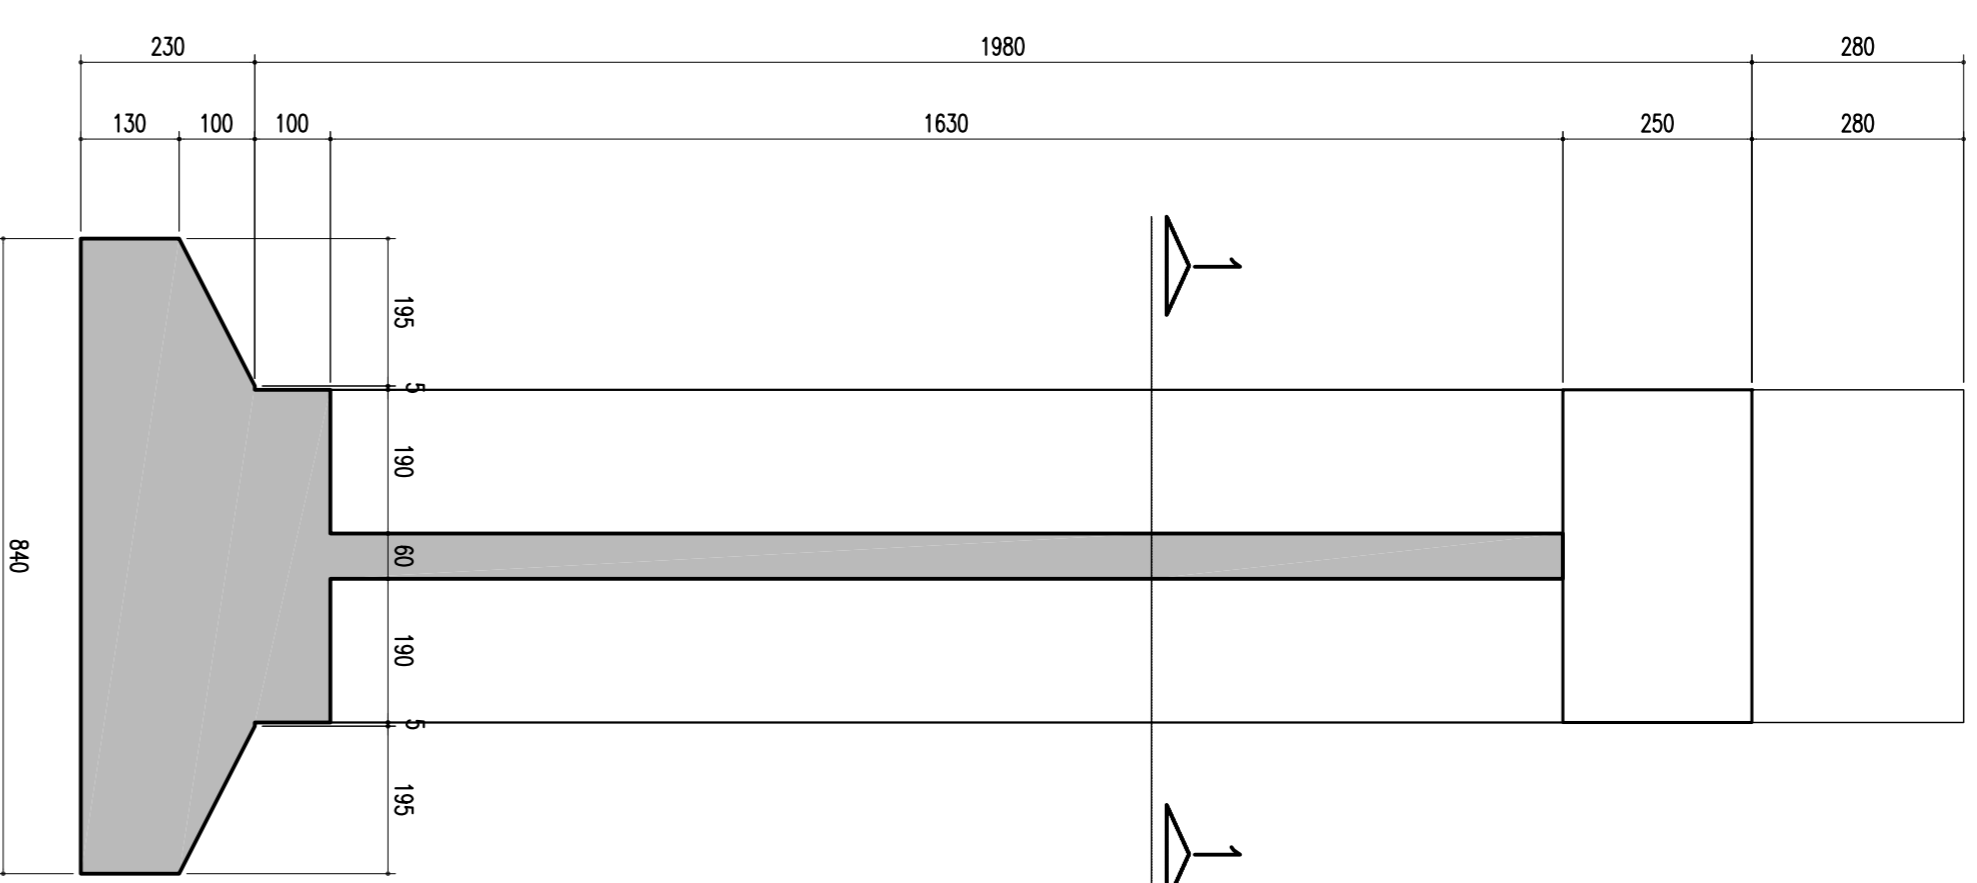


SAPATA: PILARES P01; P75 E P76(3x)

ESCALA - 1:100

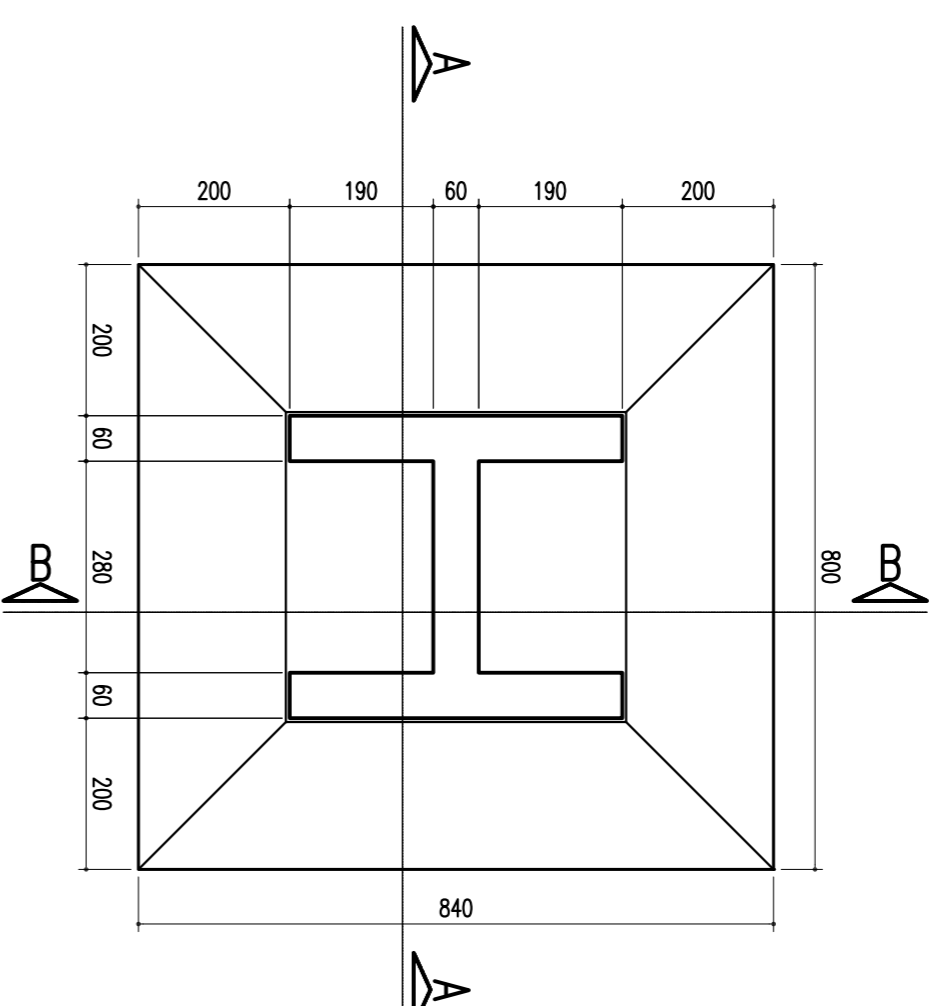

SEÇÃO 1-1: PILARES P01; P75 E P76(3x)


ESCALA - 1:50

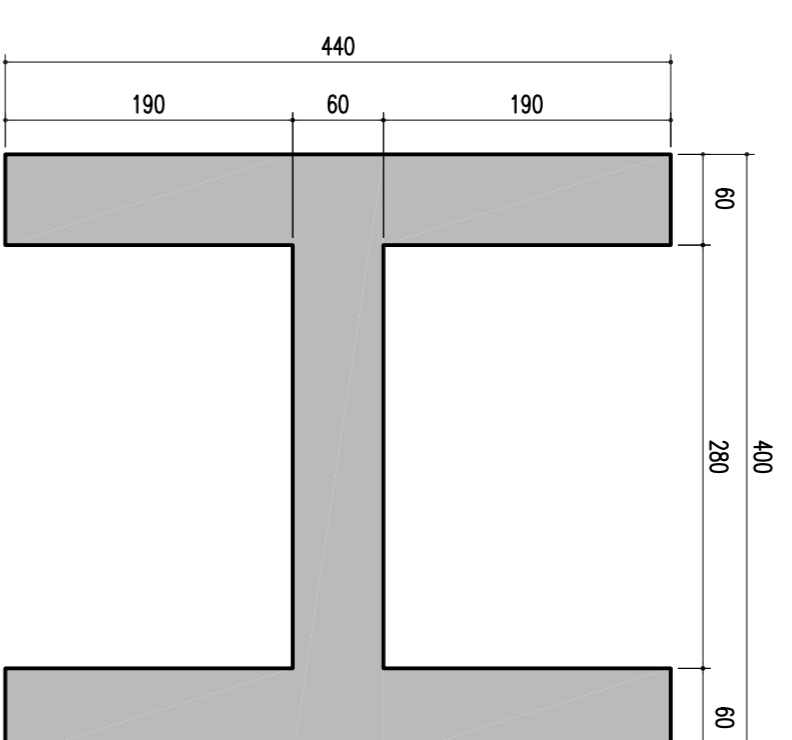

DETALHE: LOCAÇÃO DOS


MONTANTES-85/120/21.5

ESCALA - 1:50

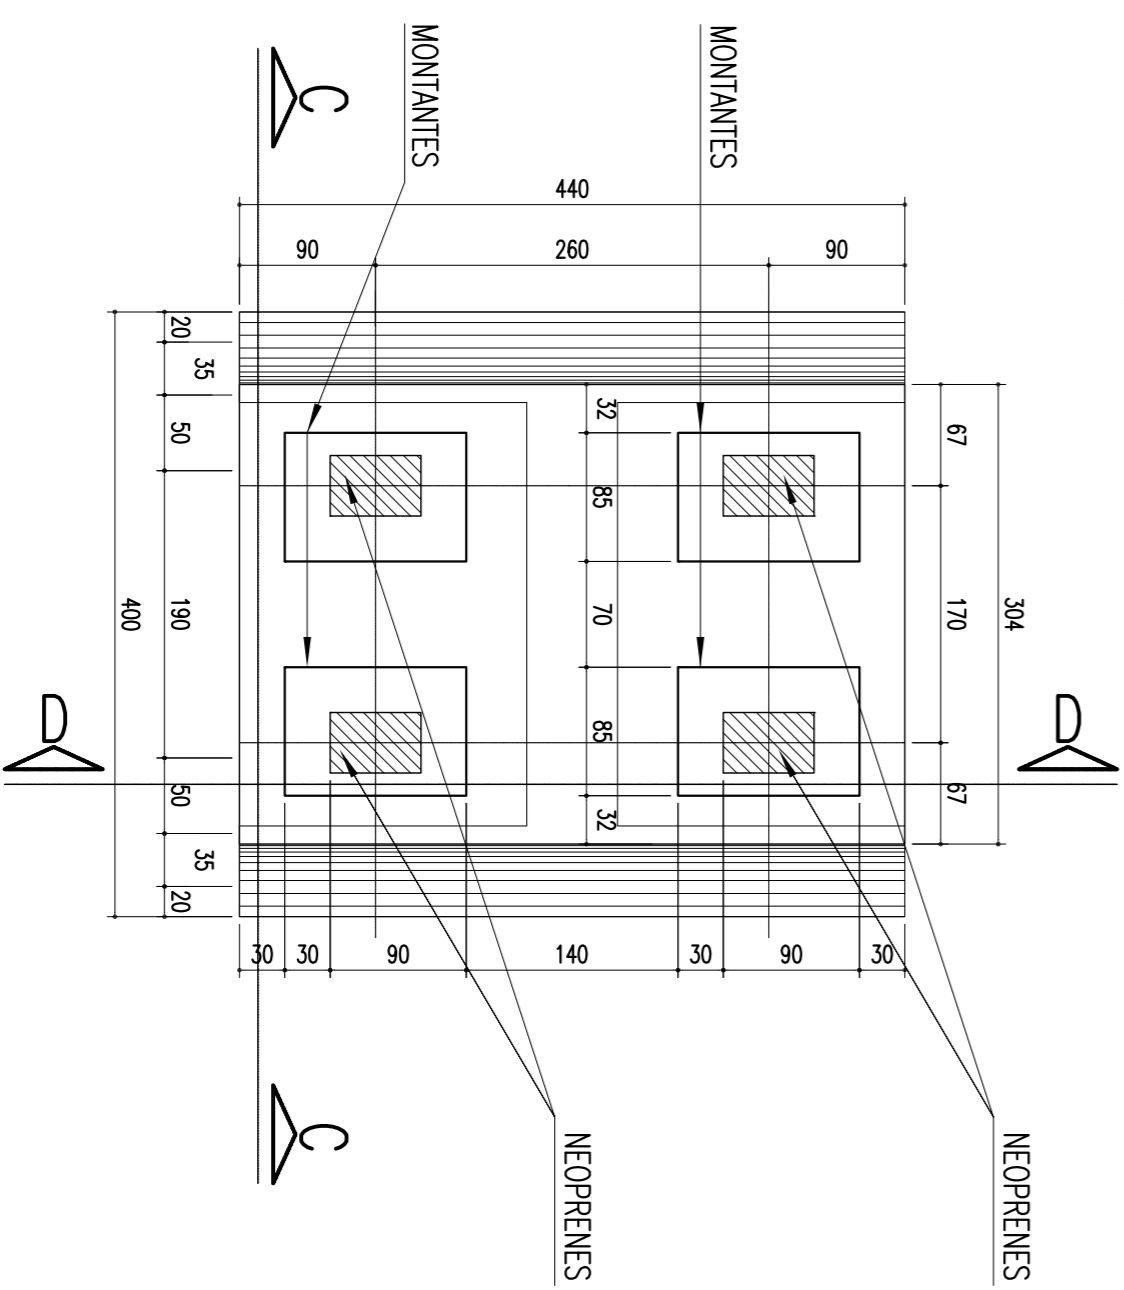

MONTANTES: 85/120/21.5 (4x)


ESCALA - 1:25

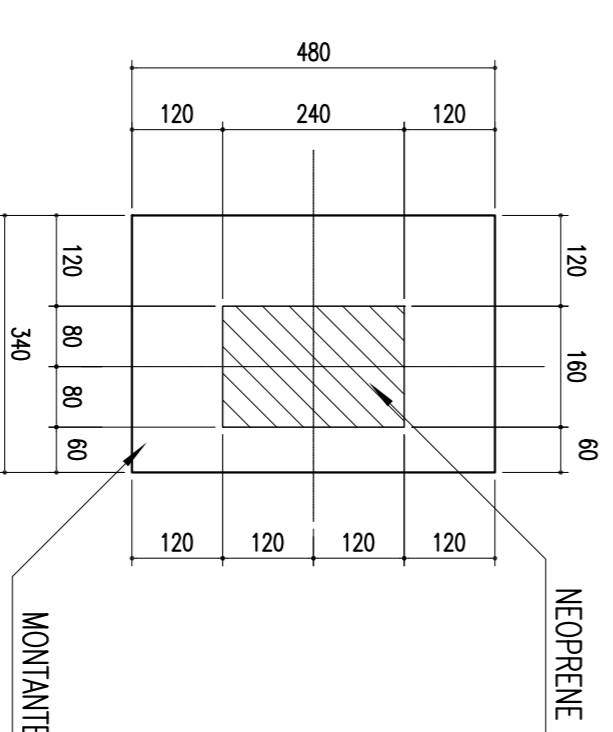

NOTAS
Concreto Pilar e Sapota Fck: 25Mpa


TRAVESSA - CORTE C-C

ESCALA - 1:50

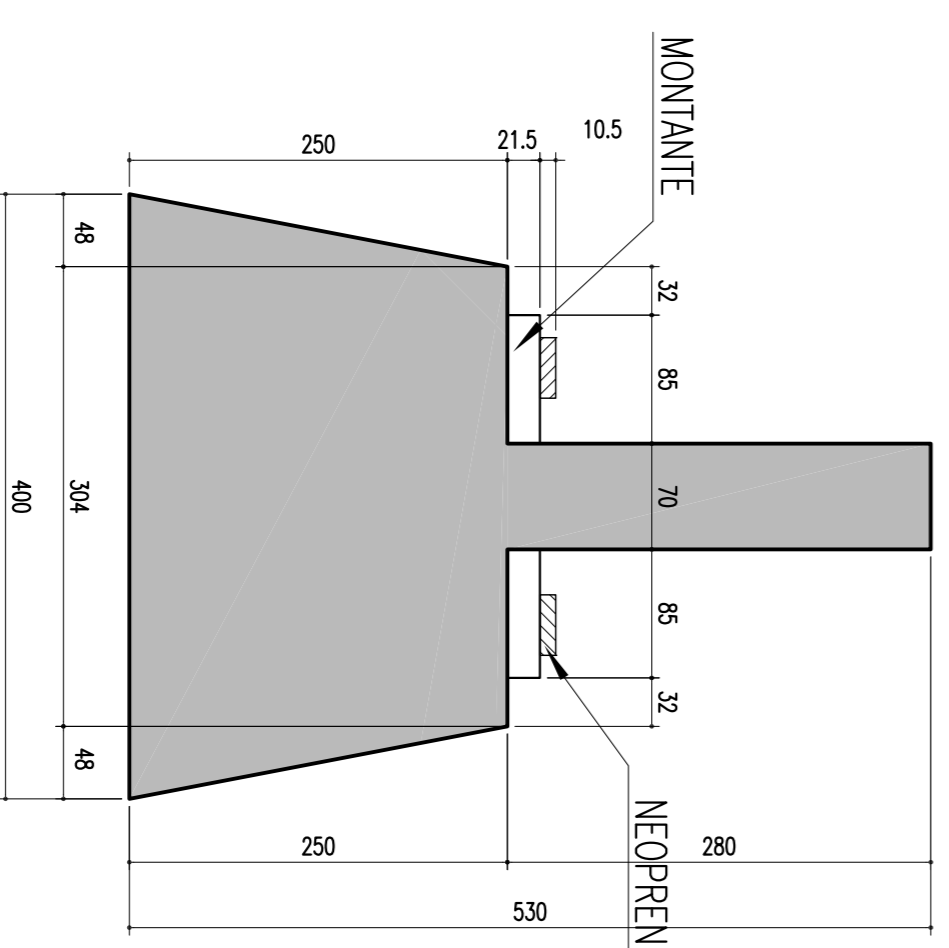

TRAVESSA - CORTE D-D

ESCALA - 1:50

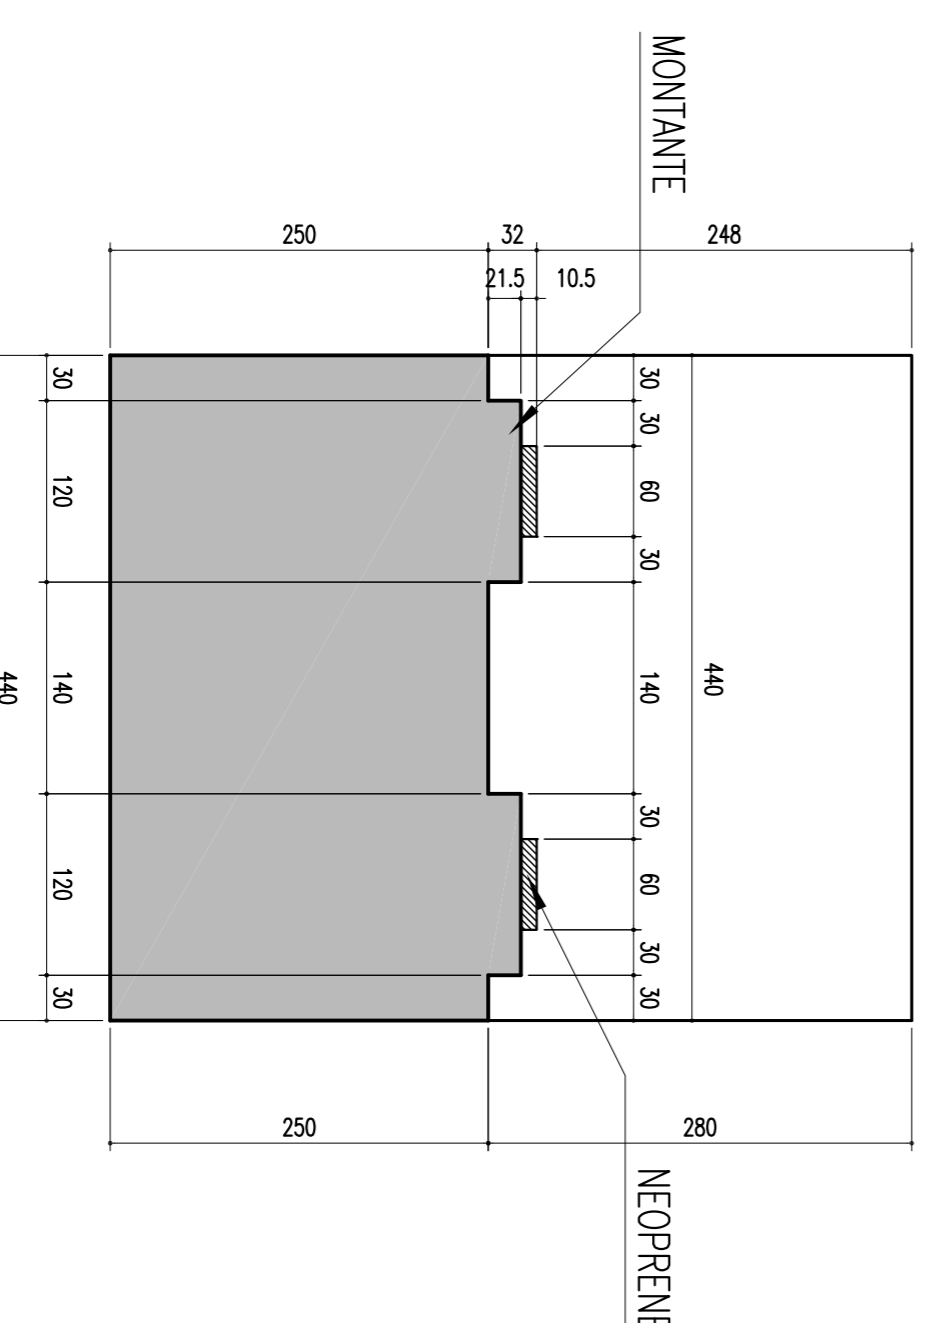

| | | | | | | | | | | | | | | |
|----|--|------------------------------|----------|-------------|-----------|--------|--------------------------|--------|------------|------------|-------|--|---|--------------------------------------|
| 02 | | REVISÃO DO PROJETO EXECUTIVO | EMITENTE | VERIFICAÇÃO | APROVAÇÃO | CÓDIGO | DOCUMENTOS DE REFERENCIA | OBJETO | RESPT/TEC. | RESPT/TEC. | SIGLA | CONVENÇÕES | <p>COMPANHIA FERROVIÁRIA DO NORDESTE</p> | |
| 01 | | REVISÃO GERAL | | | | | | | | | | ESTA TITULA E PROPRIEDADE DA CFE. O CONTEUDO NÃO PODE SER COPIADO OU REPRODUZIDO SEM A PERMISSÃO DA CFE. A CFE NÃO SE RESPONSABILIZA POR ERROS OU OMISSÕES. A CFE NÃO SE RESPONSABILIZA POR ERROS OU OMISSÕES. | LINHA: FERROVIA NOVA TRANSCORDESTINA TRECHO: ELSEU MARTINS/PI - TRINDADE/PE SUBTRECHO: LOTE 03 - OBRA 03 PROJETO EXECUTIVO | DESENHO Nº: TR-388-008-PE-OM-E-38017 |
| 02 | | REVISÃO GERAL | | | | | | | | | | | | 02 |