ELEVAÇÃO EM CORTE A–A
(P26 E P49= 27,00m)
ESCALA – 1:100

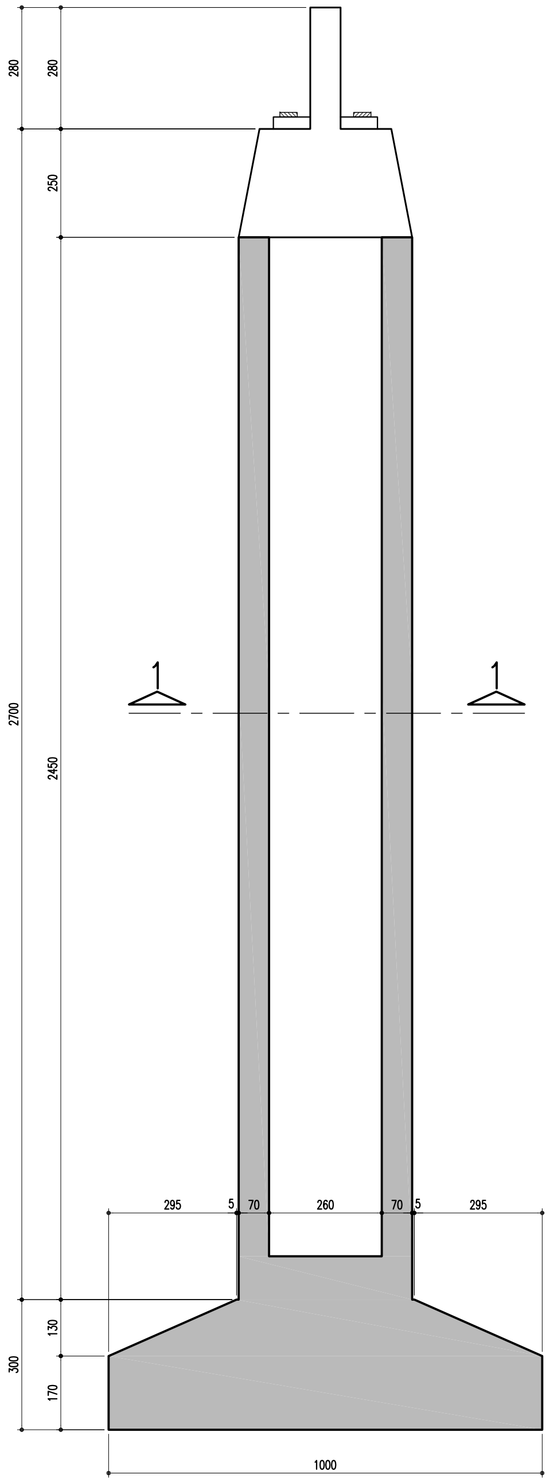

ELEVAÇÃO EM CORTE B–B
(P26 E P49= 27,00m)
ESCALA – 1:100

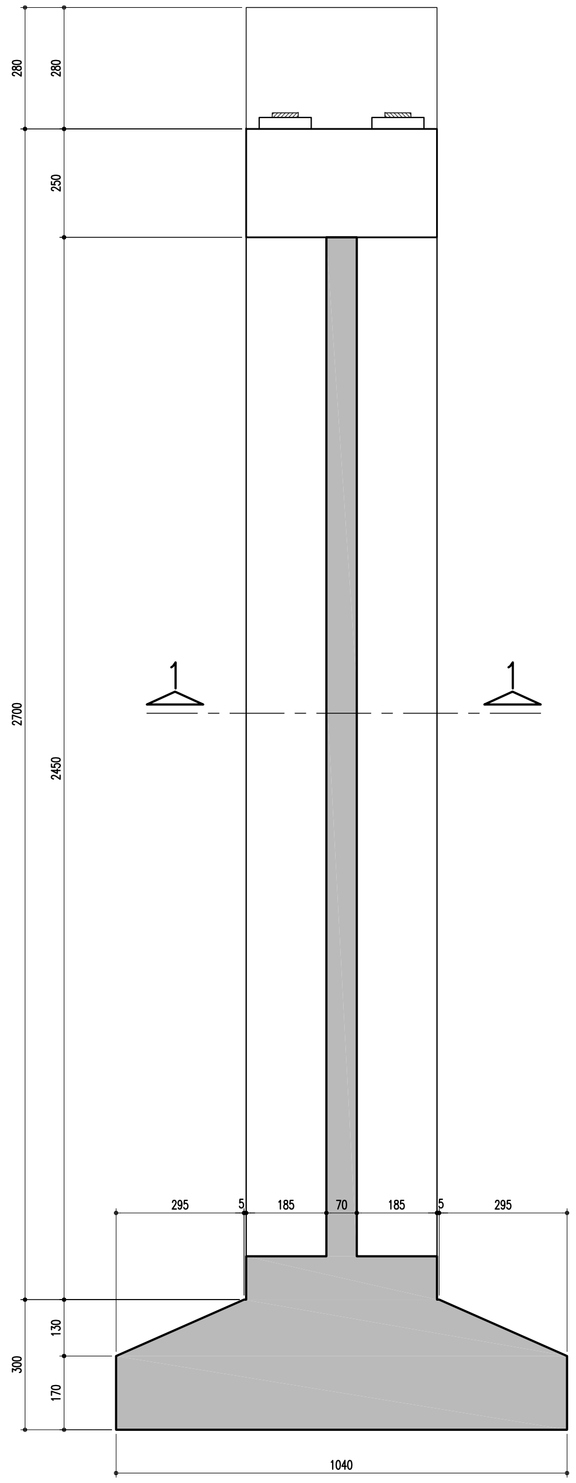

SAPATAS–P26 E P49–1000/1040
ESCALA – 1:100

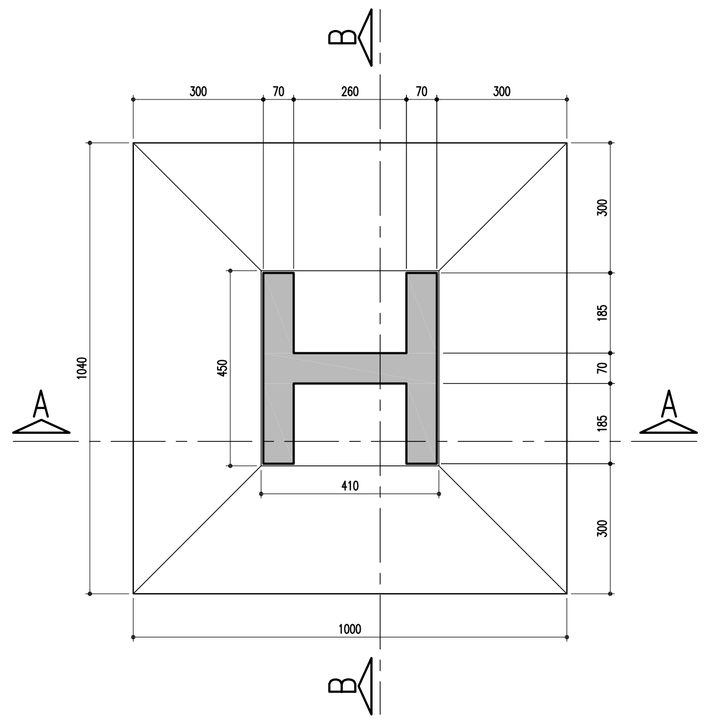

TRAVESSA – CORTE C–C
ESCALA – 1:50

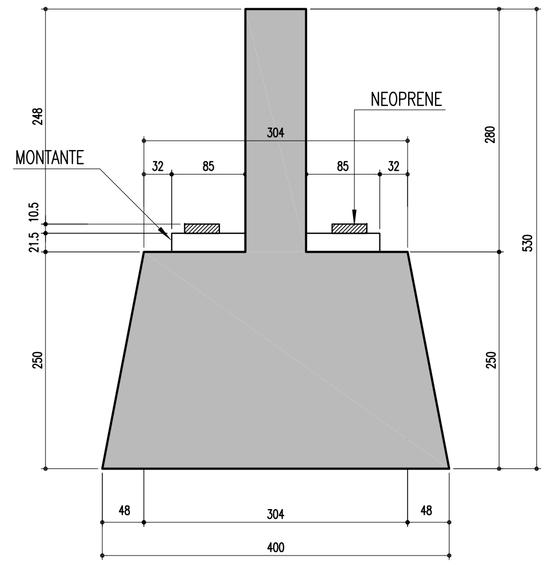

TRAVESSA – CORTE D–D
ESCALA – 1:50

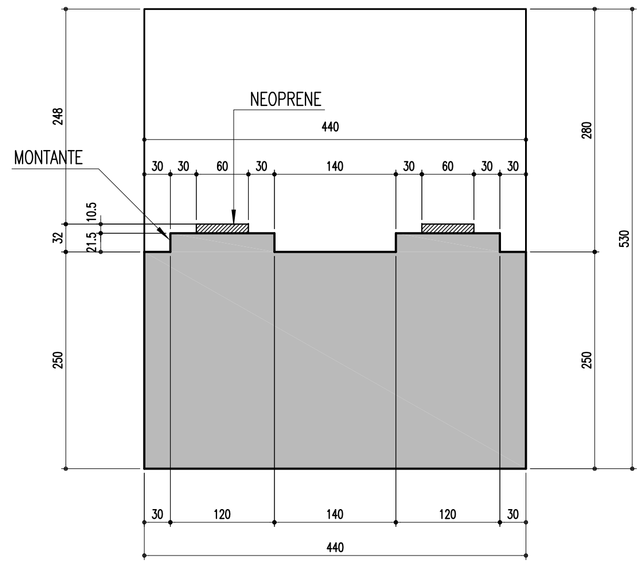

DETALHE: TRAVESSA E LOCAÇÃO DOS MONTANTES–85/120/21.5
ESCALA – 1:50

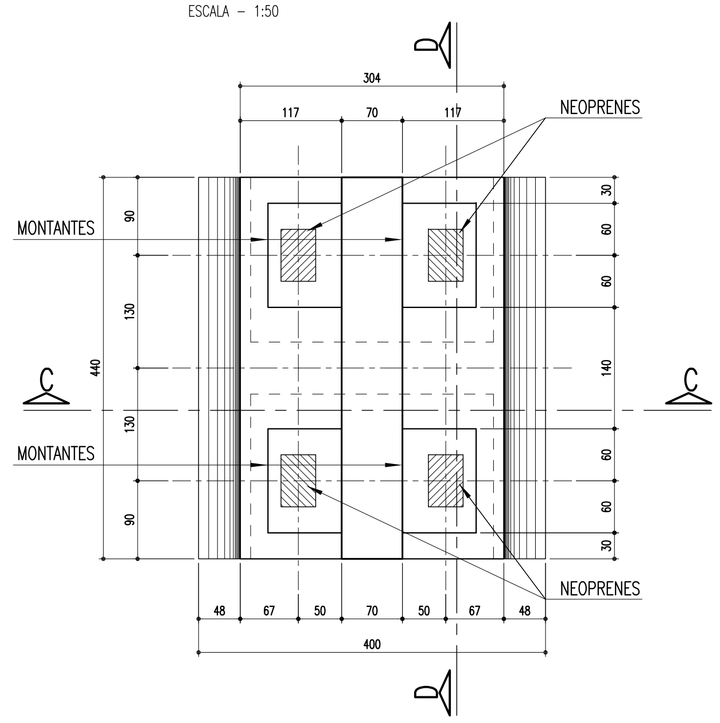

SEÇÃO 1–1
ESCALA – 1:50

MONTANTES: 85/120/21.5 (4x)
ESCALA – 1:25

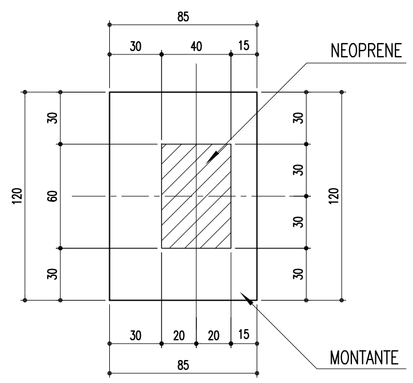

NOTAS:
Concreto Pilar e Sapata Fck: 25Mpa

Nº	DESCRIMINAÇÃO	EMITENTE	VERIFICAÇÃO	APROVAÇÃO	CÓDIGO	OBJETO
02	REVISÃO DO PROJETO EXECUTIVO					
01	REVISÃO GERAL					

REVISÕES — DOCUMENTOS DE REFERÊNCIA

Consórcio CONCREMAT ENGENHARIA / atp engenharia ltda

Nº DE TRABALHO: 338.006 - CONTRATO CFN Nº: 10700001-A

PROJ.	HUMBERTO LUIZ PEREIRA CREA: 3266 D-PE	SIGLA	/
DES.	EUGENIO RIBEIRO		/
VERIF.	HUMBERTO LUIZ PEREIRA		/
RESP.TEC.	GILBERTO GONÇALVES / JOSÉ THEODÓZIO		/

CONVENÇÕES

ESTA FOLHA É PROPRIEDADE DA CPN COMPANHIA FERROVIÁRIA DO NORDESTE E SEU CONTEÚDO NÃO PODE SER COPIADO OU REVELADO A TERCEIROS, A LIBERAÇÃO OU A APROVAÇÃO DESTE DOCUMENTO NÃO EXIME A DETALHISTA DE SUA RESPONSABILIDADE SOBRE O MESMO.

APROVAÇÃO

/ / / /

CFN COMPANHIA FERROVIÁRIA DO NORDESTE

LINHA:	FERROVIA NOVA TRANSNORDESTINA
TRECHO:	ELISEU MARTINS/PI - TRINDADE/PE
SUBTRECHO:	LOTE 03 - OBRA 03
OBJETO:	PROJETO EXECUTIVO
ESCALA: INDICADA	FÔRMA - SAPATAS, PILARES E TRAVESSA - P26 E P49
DESENHO Nº:	TR-338.006-PE-OAE-33031
REV.	02

Arquivo: OAE-3303-FPTSPE06-P49.dwg - Escala de plotagem: 1000/100 - SUPERIOR ISO A1