ARMAÇÃO DOS PILARES
(P26 E P49 = 27,00m) CORTE A-A

ESCALA - 1:100

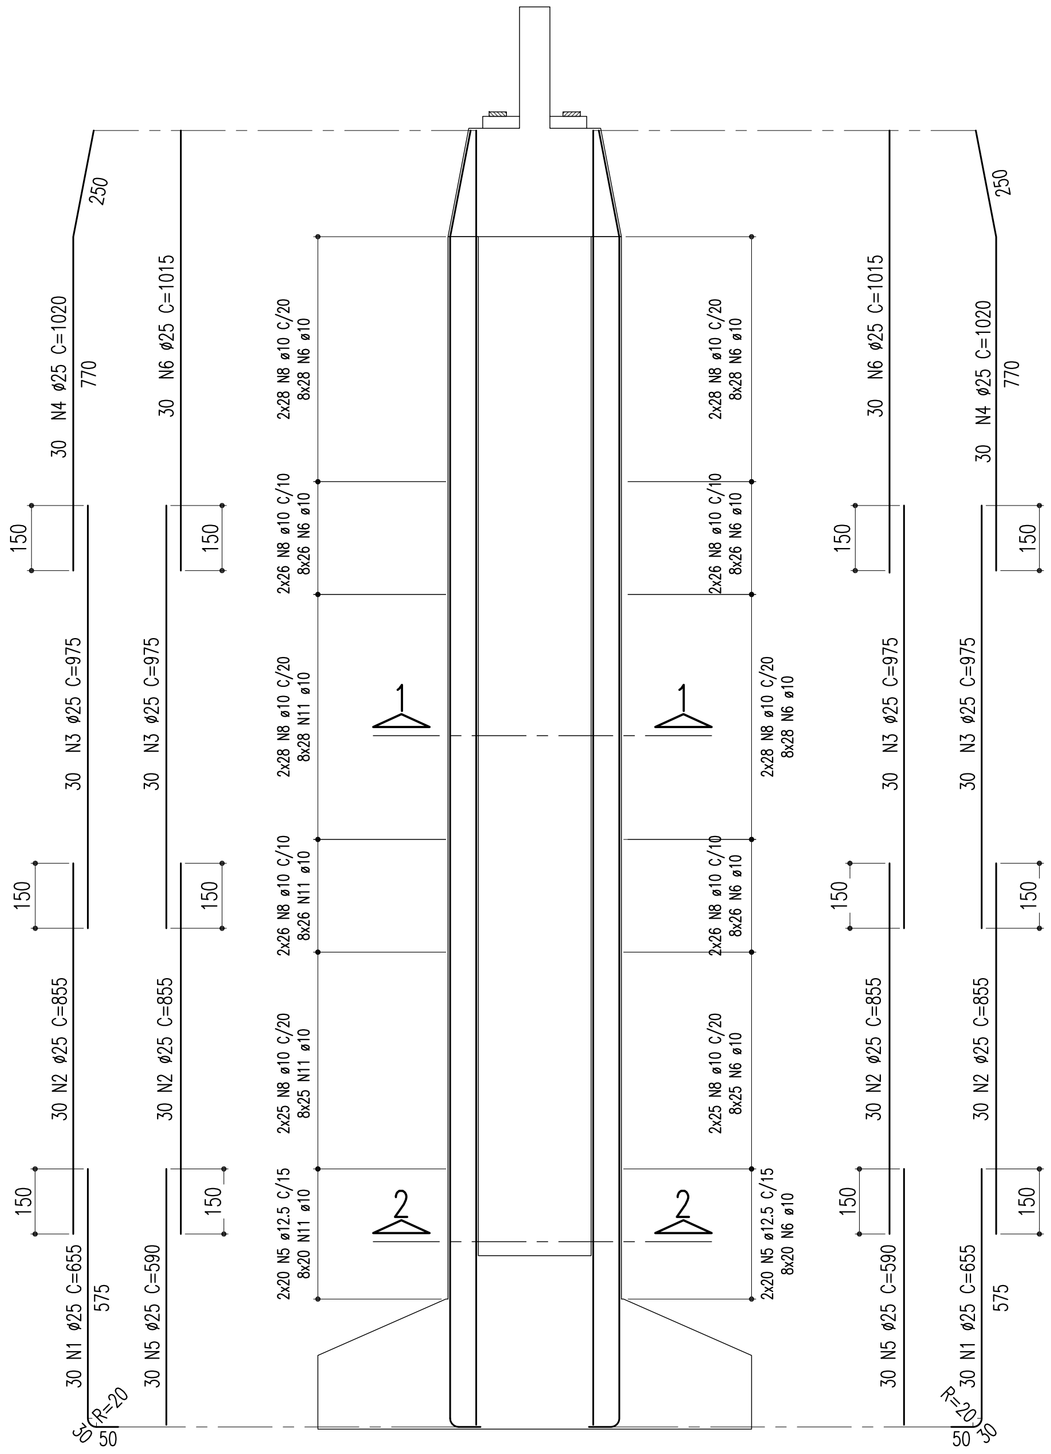

ARMAÇÃO DOS PILARES
(P26 E P49 = 27,00m) CORTE B-B

ESCALA - 1:100

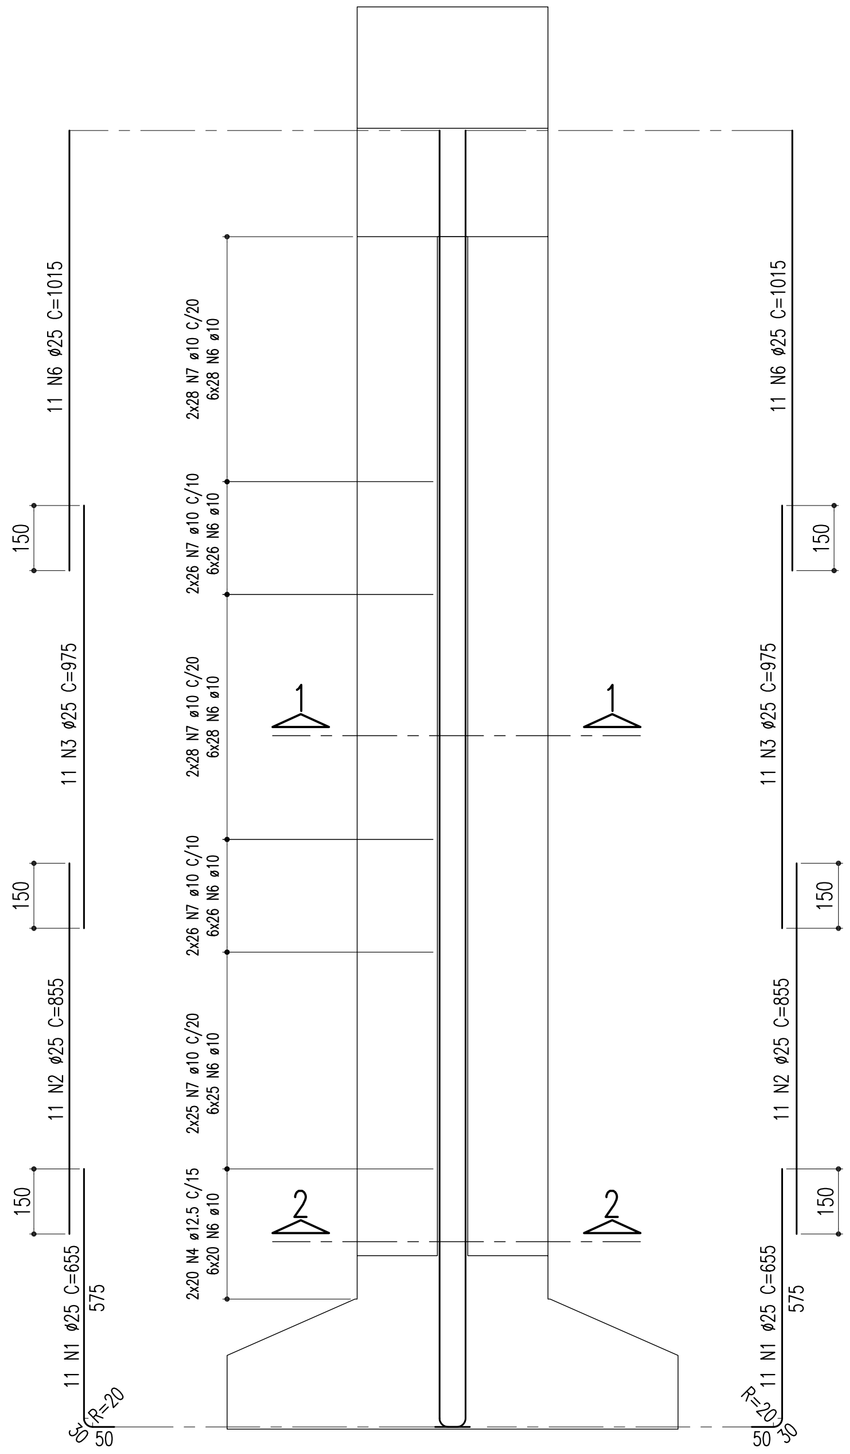

DETALHE DO AÇOUGUEIRO

ESCALA - 1:12.5

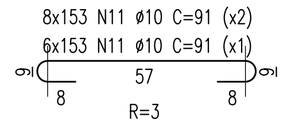

TABELA DE FERROS					
TIPO	POS.	BIT.	QUANT.	C.Unt. (cm)	C.Tot. (cm)
ARM. PILARES P26 E P49 = 27,00m (2 X)					
CA-50A	1	25	82	655	53710
CA-50A	2	25	142	855	121410
CA-50A	3	25	142	975	138450
CA-50A	4	25	60	1020	61200
CA-50A	5	25	60	590	35400
CA-50A	6	25	82	1015	83230
CA-50A	7	12.5	40	516	20640
CA-50A	8	12.5	80	556	44480
CA-50A	9	10	266	516	137256
CA-50A	10	10	532	556	295792
CA-50A	11	10	3366	91	306306

RESUMO DO AÇO (PARA PILARES P26 E P49)		
PESO CA-50A Ø 25	4934.00 m	19012.48Kg
PESO CA-50A Ø 12.5	651.20 m	638.99Kg
PESO CA-50A Ø 10	7393.54 m	4643.14Kg
PESO SUB-TOTAL CA-50A		24294.61Kg
PESO TOTAL (PARA 02 PILARES) =		48589.22Kg

SEÇÃO 1-1

ESCALA - 1:50

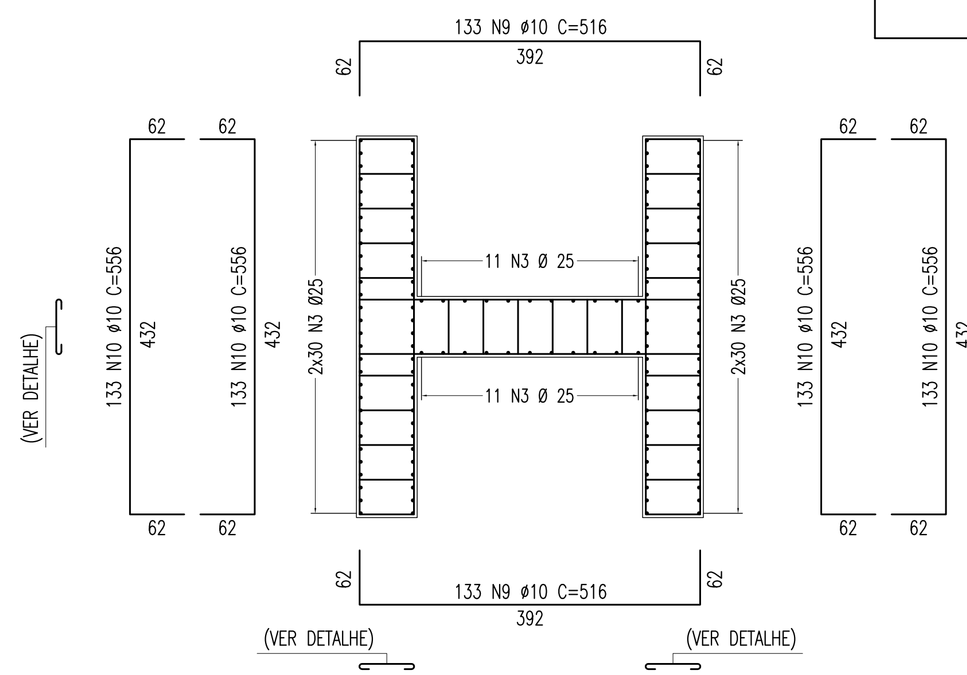

SEÇÃO 2-2

ESCALA - 1:50

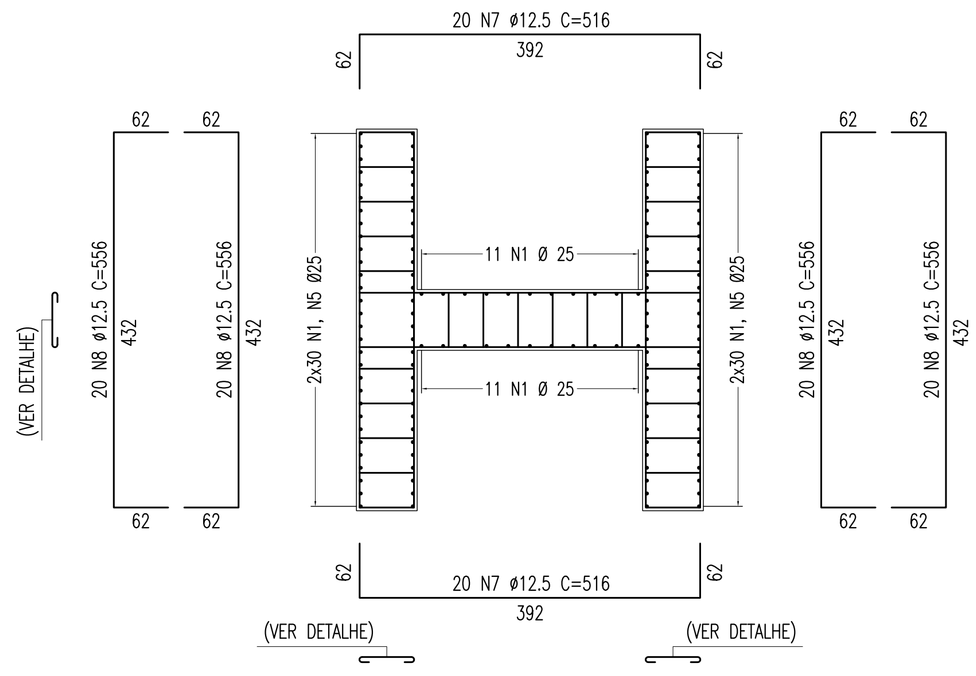

NOTAS:
Concreto Pilar: Fck=25Mpa

02	REVISÃO DO PROJETO EXECUTIVO					
01	REVISÃO GERAL					
Nº	DESCRIMINAÇÃO	EMITENTE	VERIFICAÇÃO	APROVAÇÃO	CÓDIGO	OBJETO
REVISÕES					DOCUMENTOS DE REFERÊNCIA	

Consórcio CONCREMAT ENGENHARIA atp engenharia ltda

Nº DE TRABALHO: 338.006 - CONTRATO CFN Nº: 10700001-A

PROJ.	HUMBERTO LUIZ PEREIRA CREA: 3266 D-PE	
DES.	EUGENIO RIBEIRO	
VERIF.	HUMBERTO LUIZ PEREIRA	
RESP.TEC.	GILBERTO GONÇALVES / JOSÉ THEODÓZIO	

CONVENÇÕES

SIGLA		
	/	/
	/	/
	/	/
	/	/

ESTA FOLHA É PROPRIEDADE DA CFN COMPANHIA FERROVIÁRIA DO NORDESTE E SEU CONTEÚDO NÃO PODE SER COPIADO OU REVELADO A TERCEIROS, A LIBERAÇÃO OU A APROVAÇÃO DESTE DOCUMENTO NÃO EXIME A DETALHISTA DE SUA RESPONSABILIDADE SOBRE O MESMO.

APROVAÇÃO

COMPANHIA FERROVIÁRIA DO NORDESTE

LINHA:	FERROVIA NOVA TRANSNORDESTINA
TRECHO:	ELISEU MARTINS/PI - TRINDADE/PE
SUBTRECHO:	LOTE 03 - OBRA 03
OBJETO:	PROJETO EXECUTIVO
ESCALA: INDICADA	ARMAÇÃO - PILARES - P26 E P49
DESENHO Nº:	TR-338.006-PE-OAE-33032
REV.	02

Arquivo: OAE-33032-APP(P26/P49).dwg - Escala de plotagem: 1000/100 - SUPERIOR ISO A1