



**FORMA E LOCAÇÃO DA FUNDAÇÃO**

ESCALA = 1/75

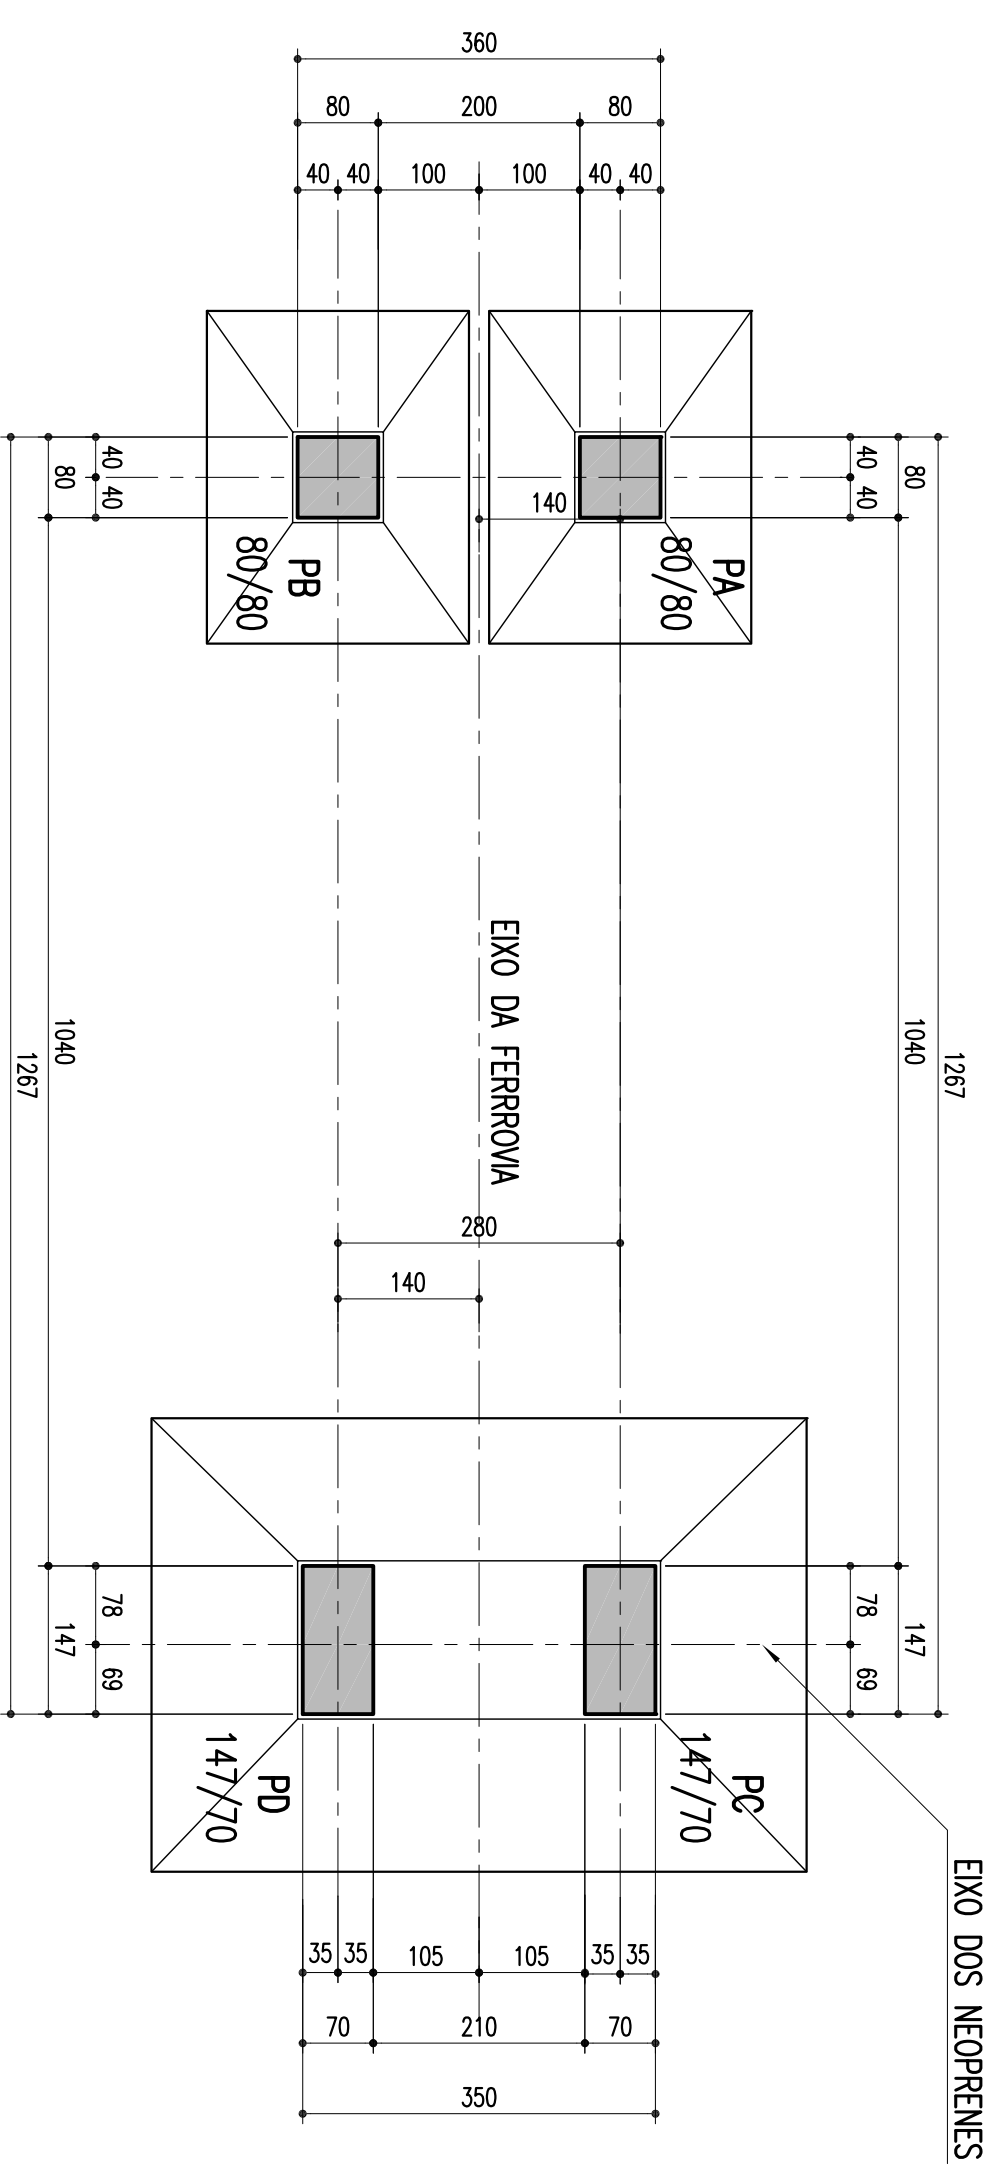


**CORTE INFERIOR EM PLANTA**

ESCALA = 1/75

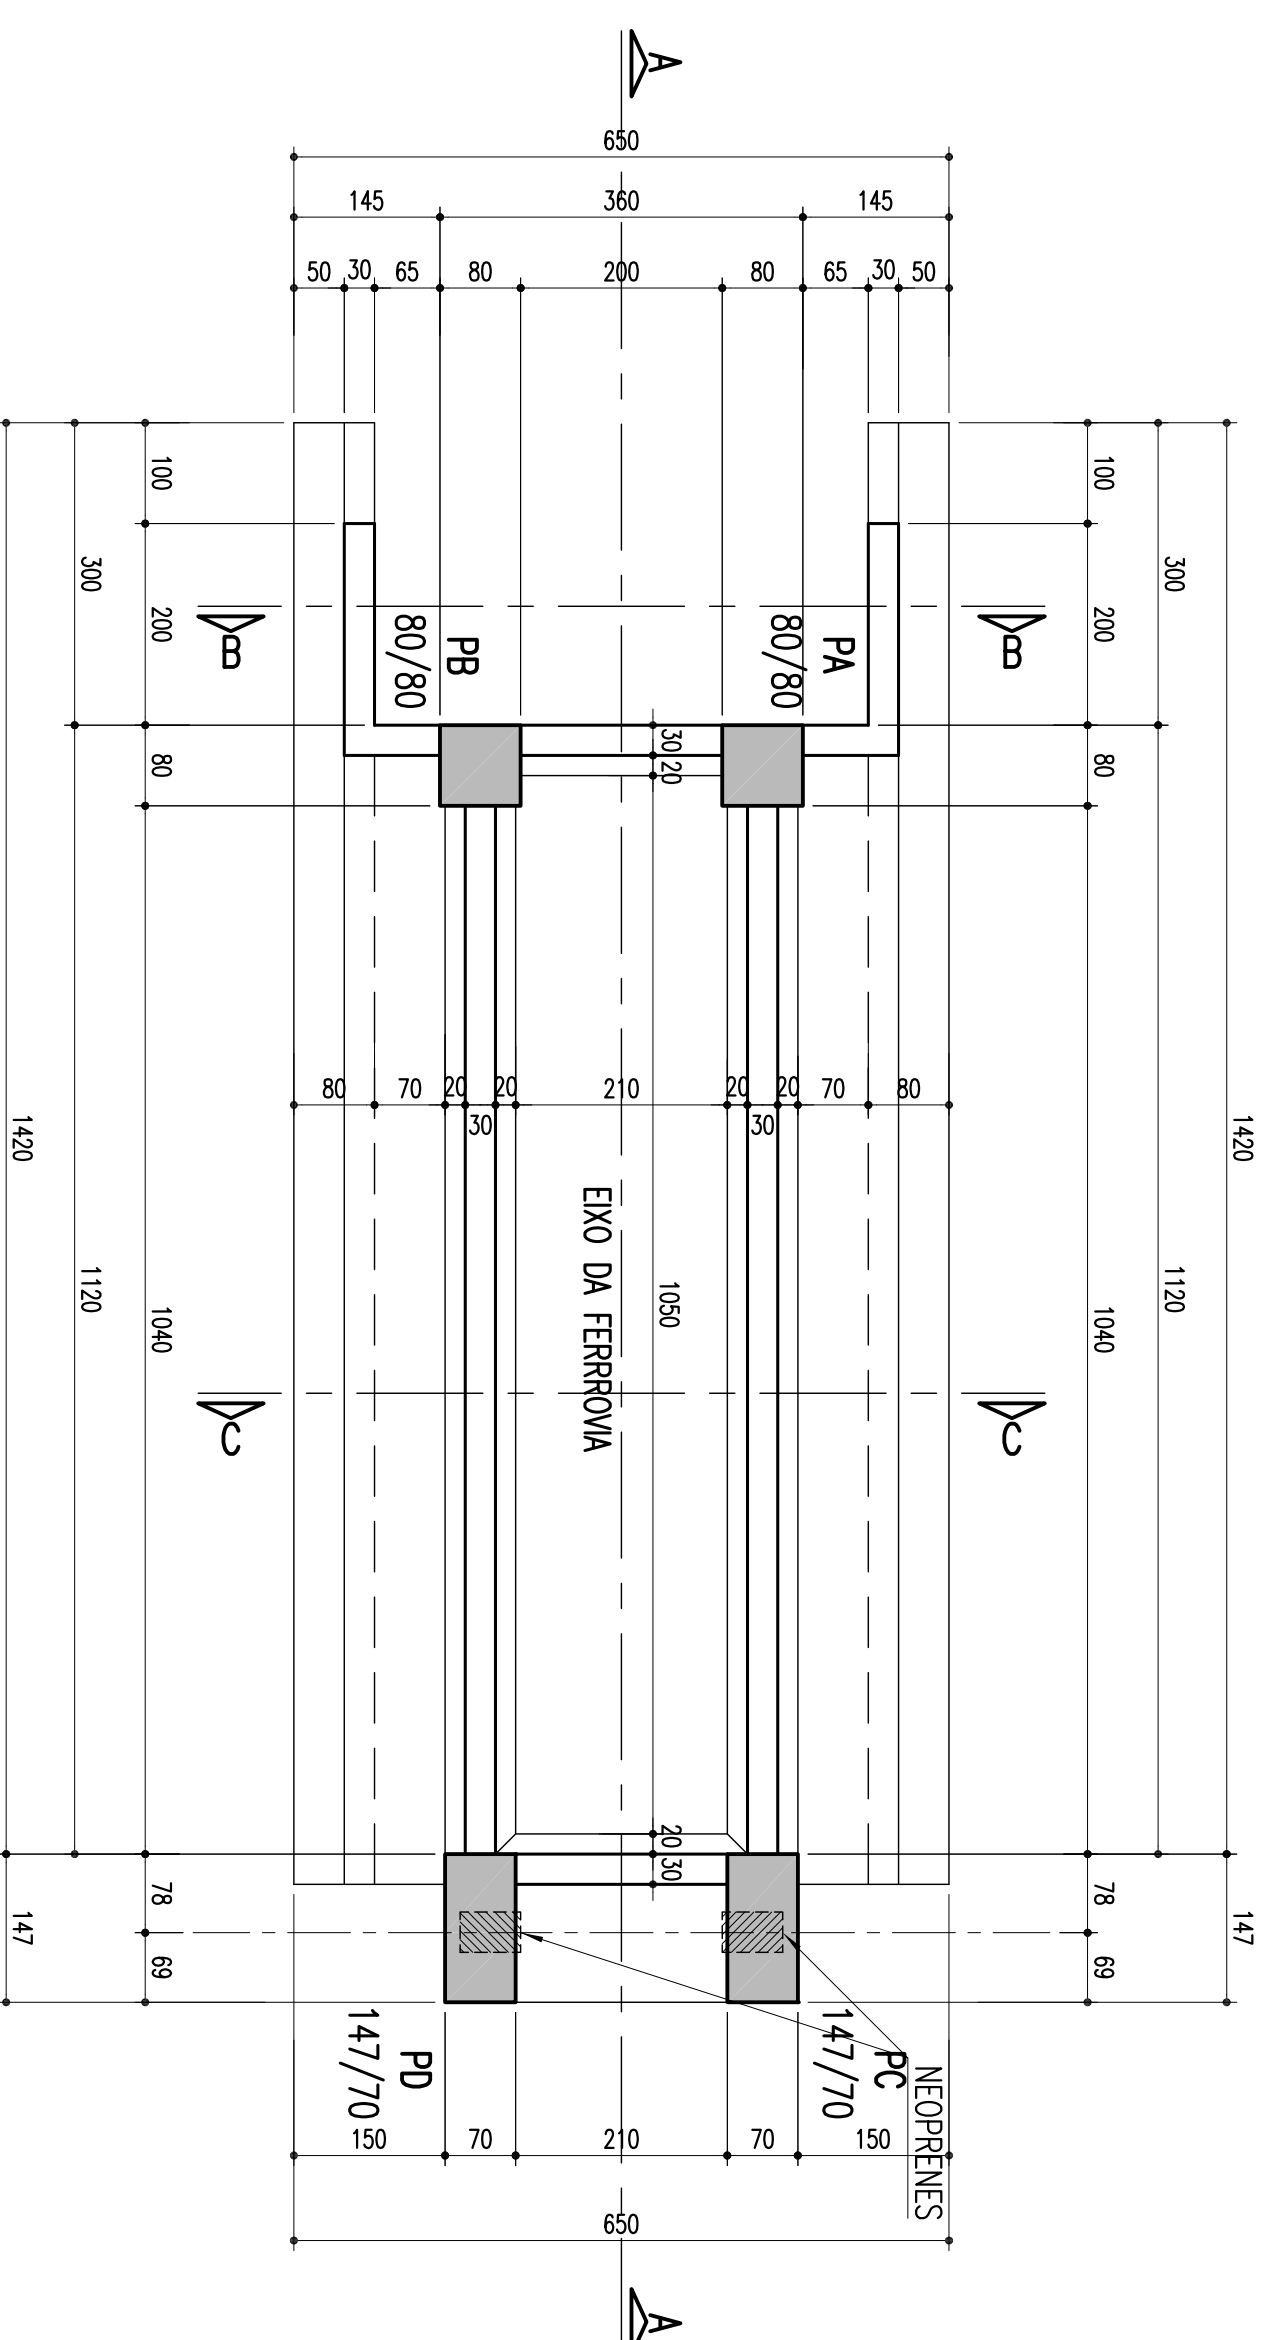


**DETALHE DA SAPATA-PC E PD-450/650**

ESCALA = 1/50

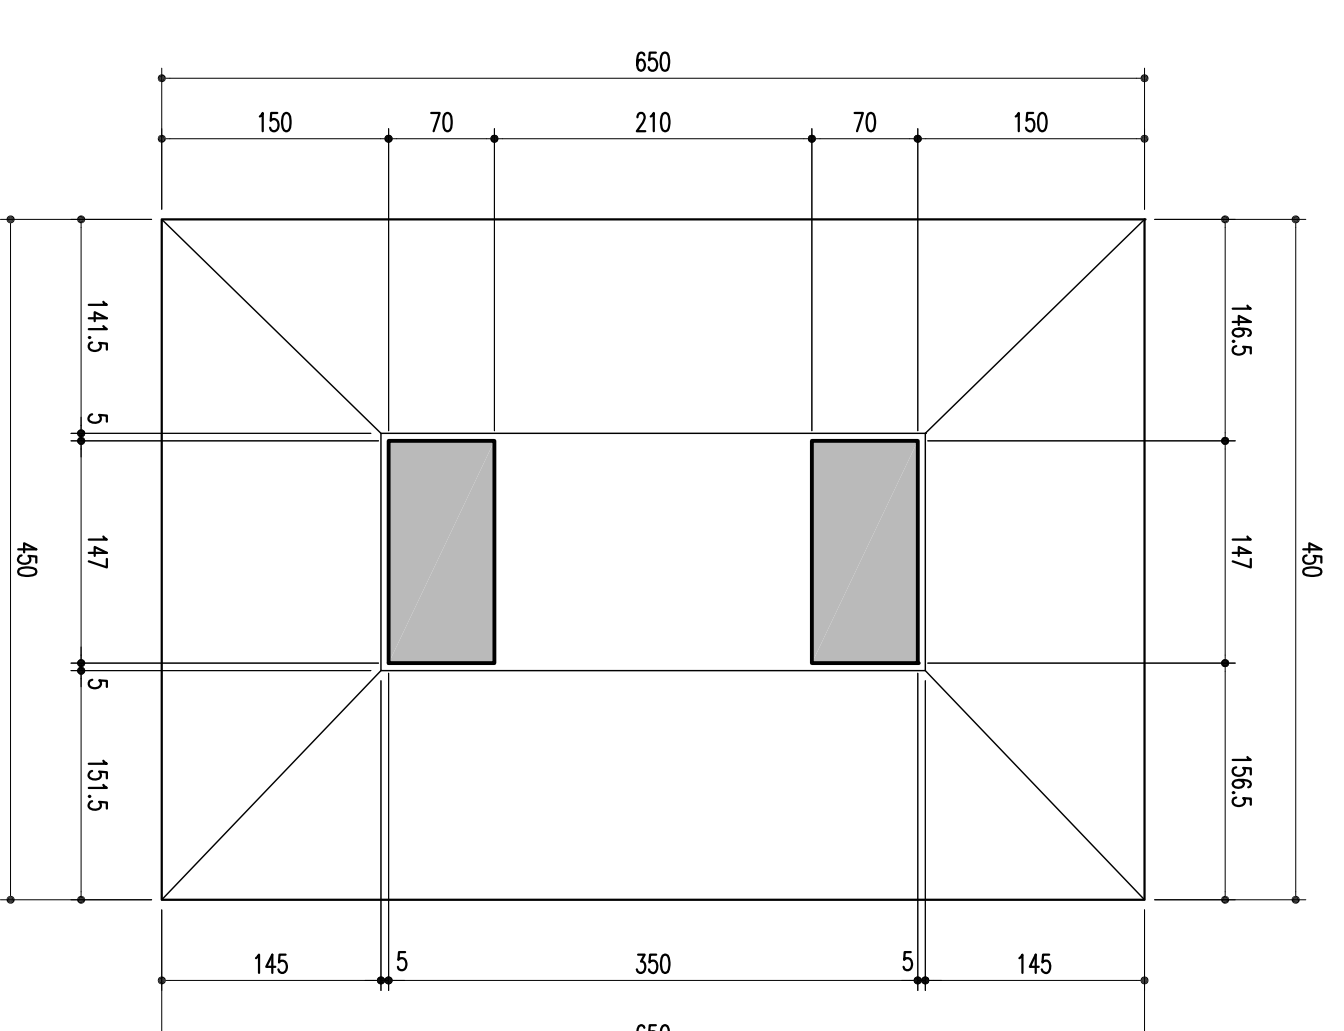


**CORTE EM ELEVAÇÃO PELO EIXO A-A**

ESCALA = 1/75

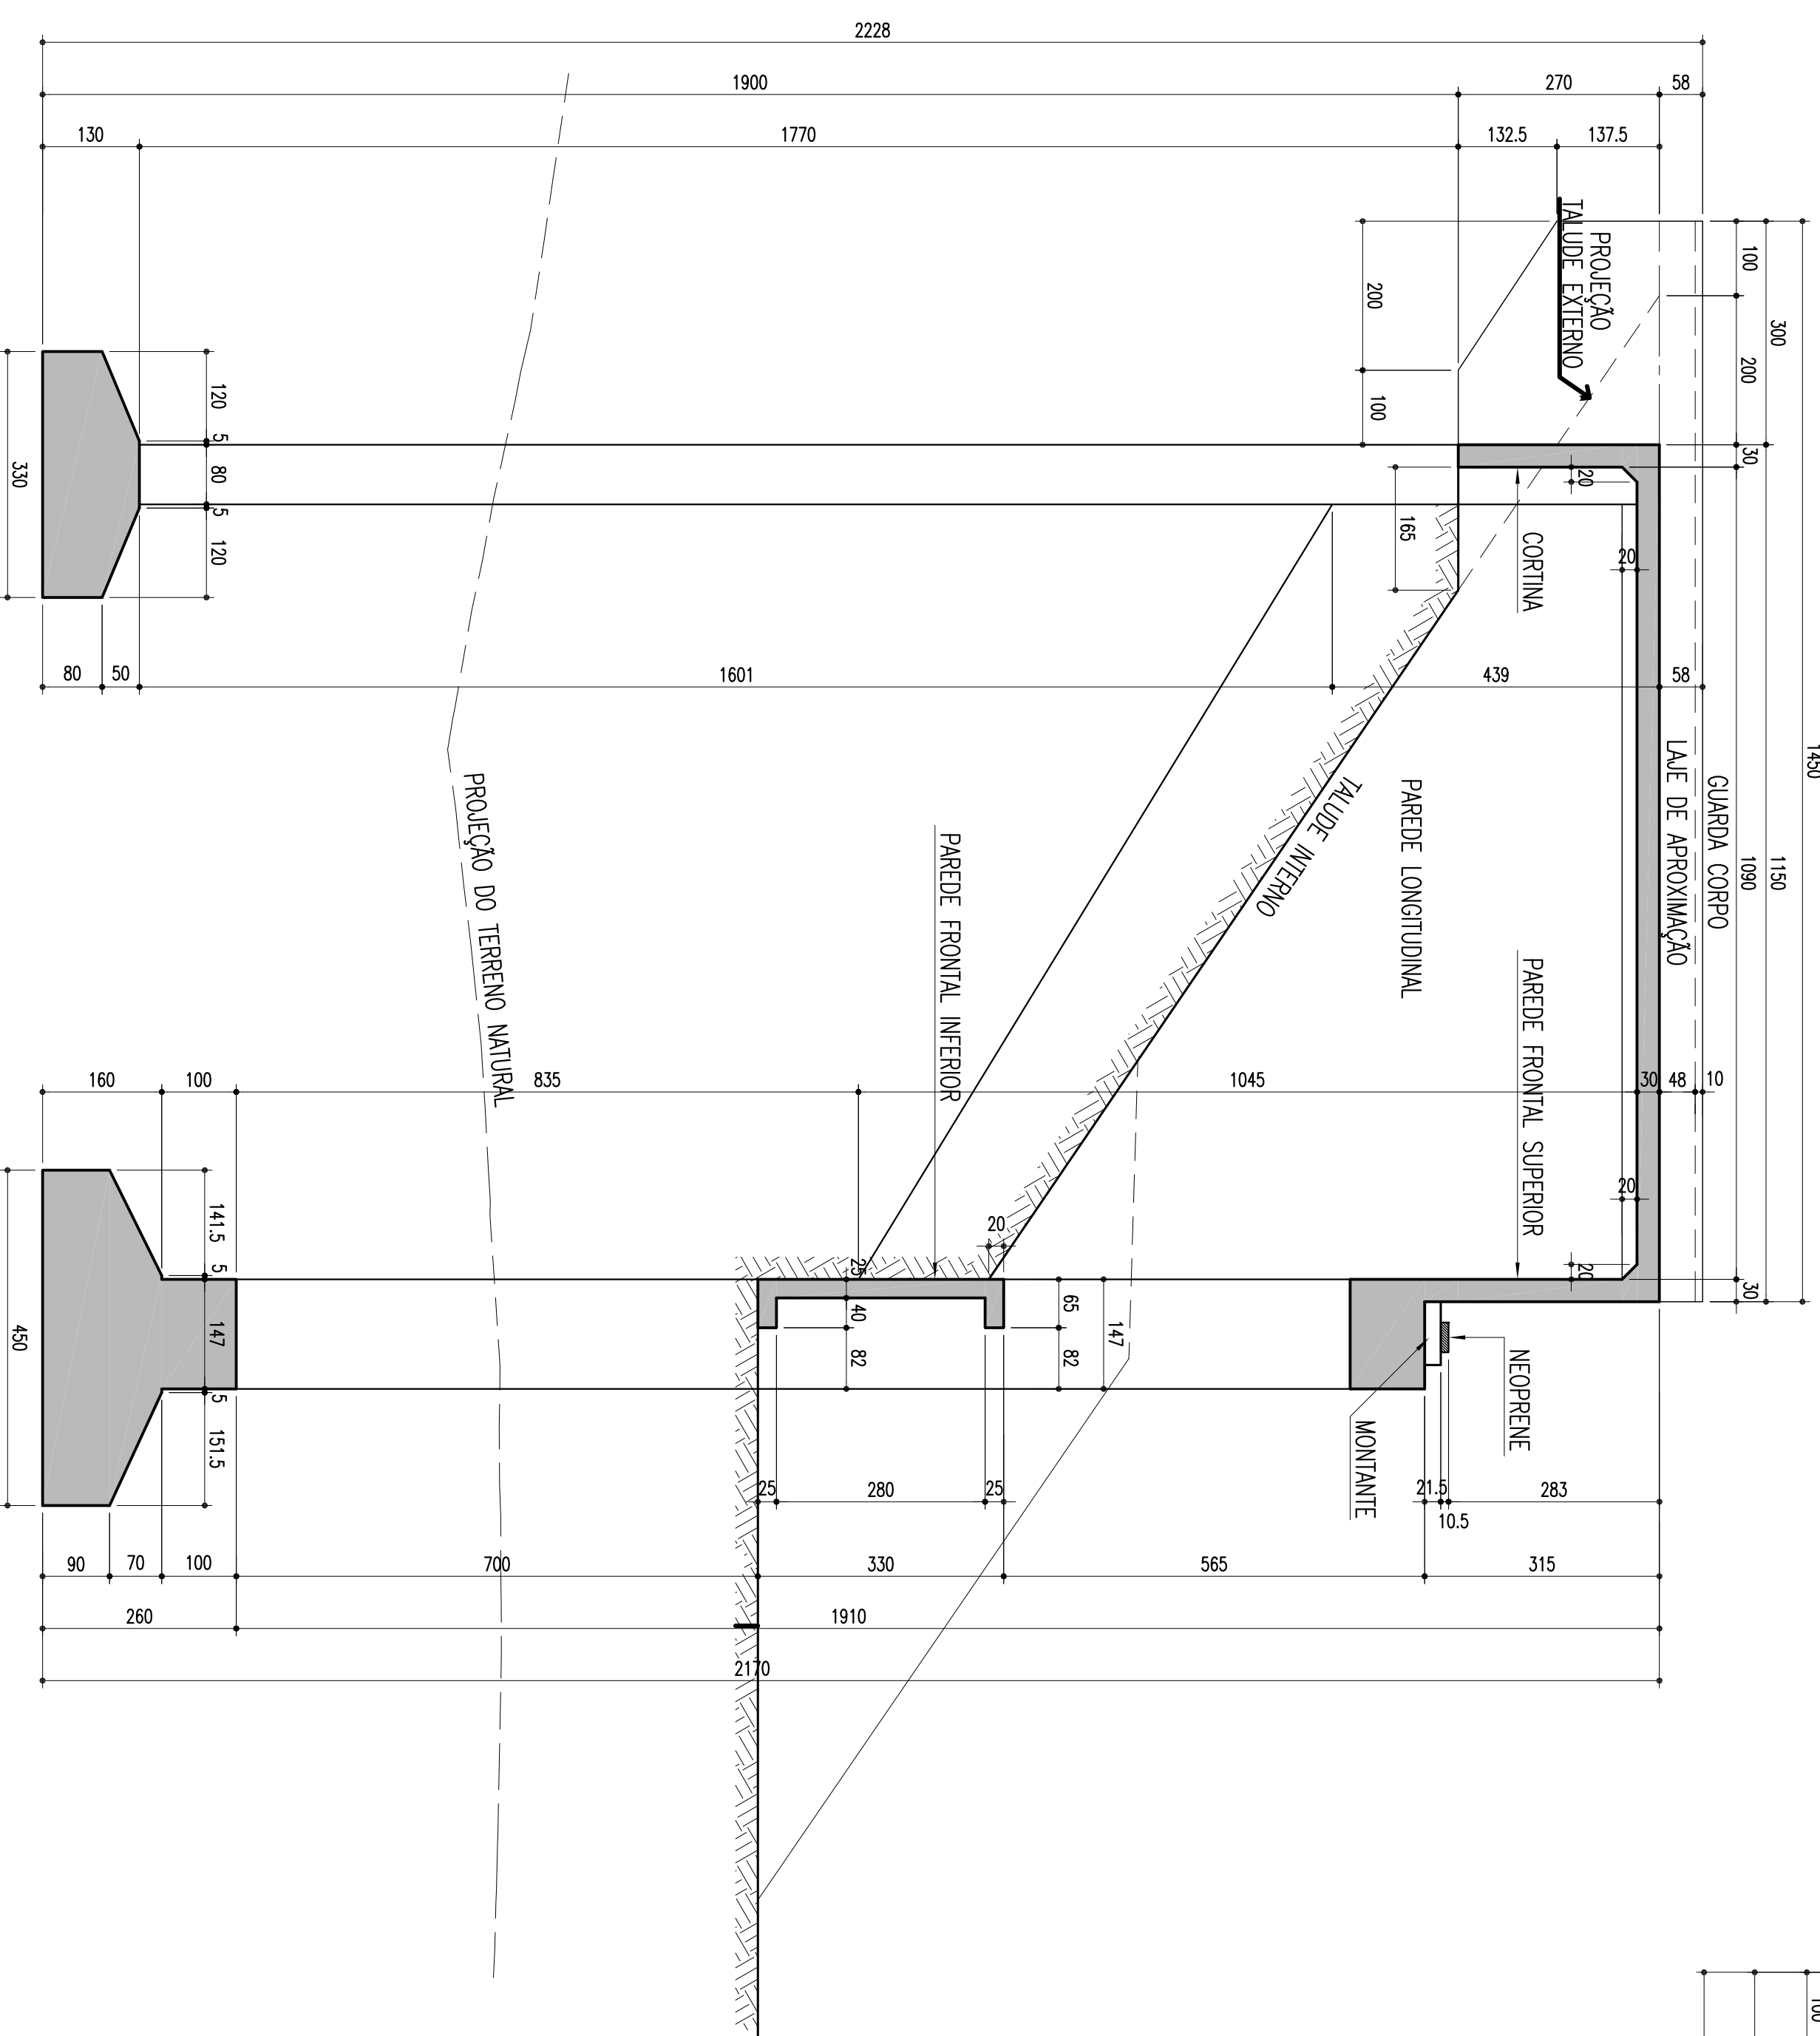


**CORTE B-B**

ESCALA = 1/50

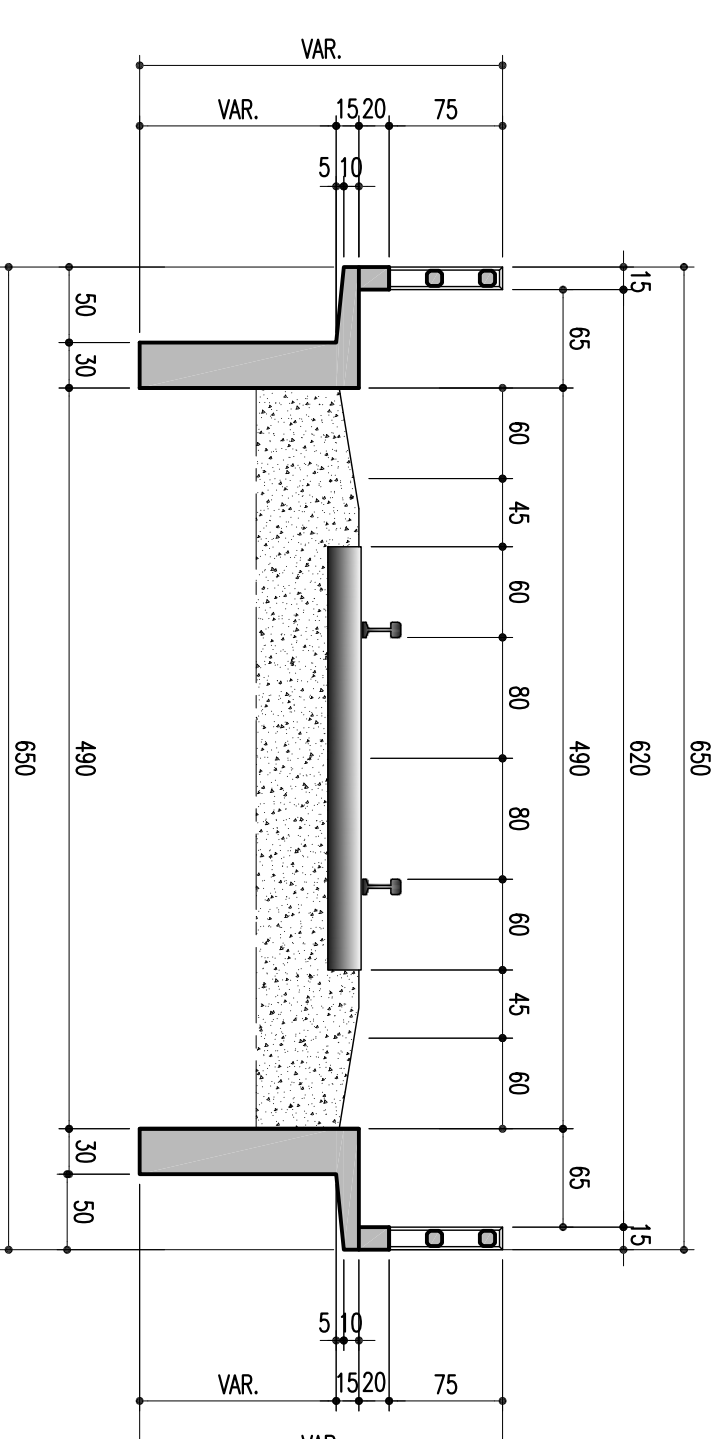


**DETALHE DA SAPATA-PA E PB-330/260**

ESCALA = 1/50

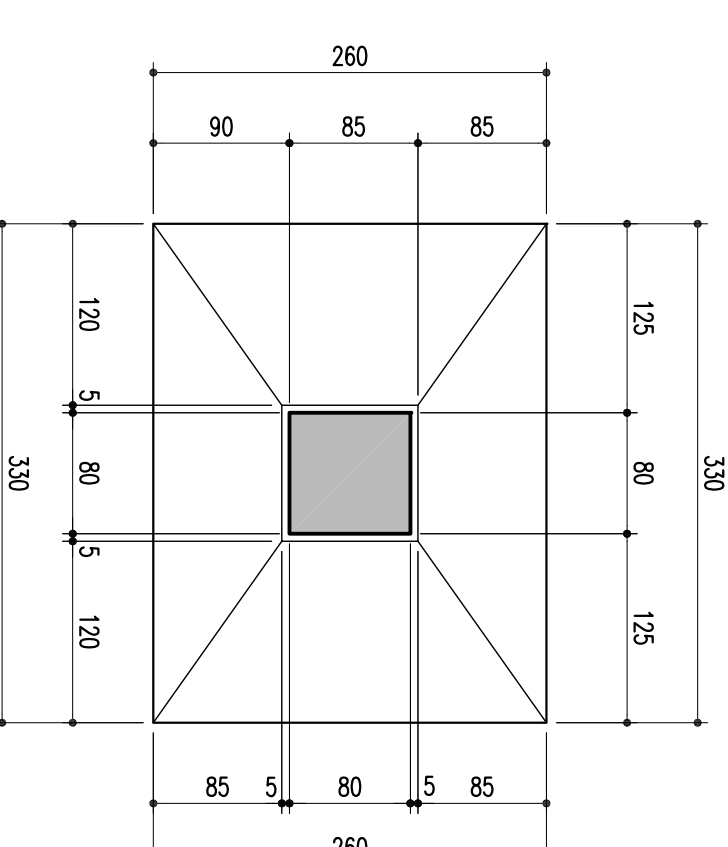

**CORTE C-C**

ESCALA = 1/50

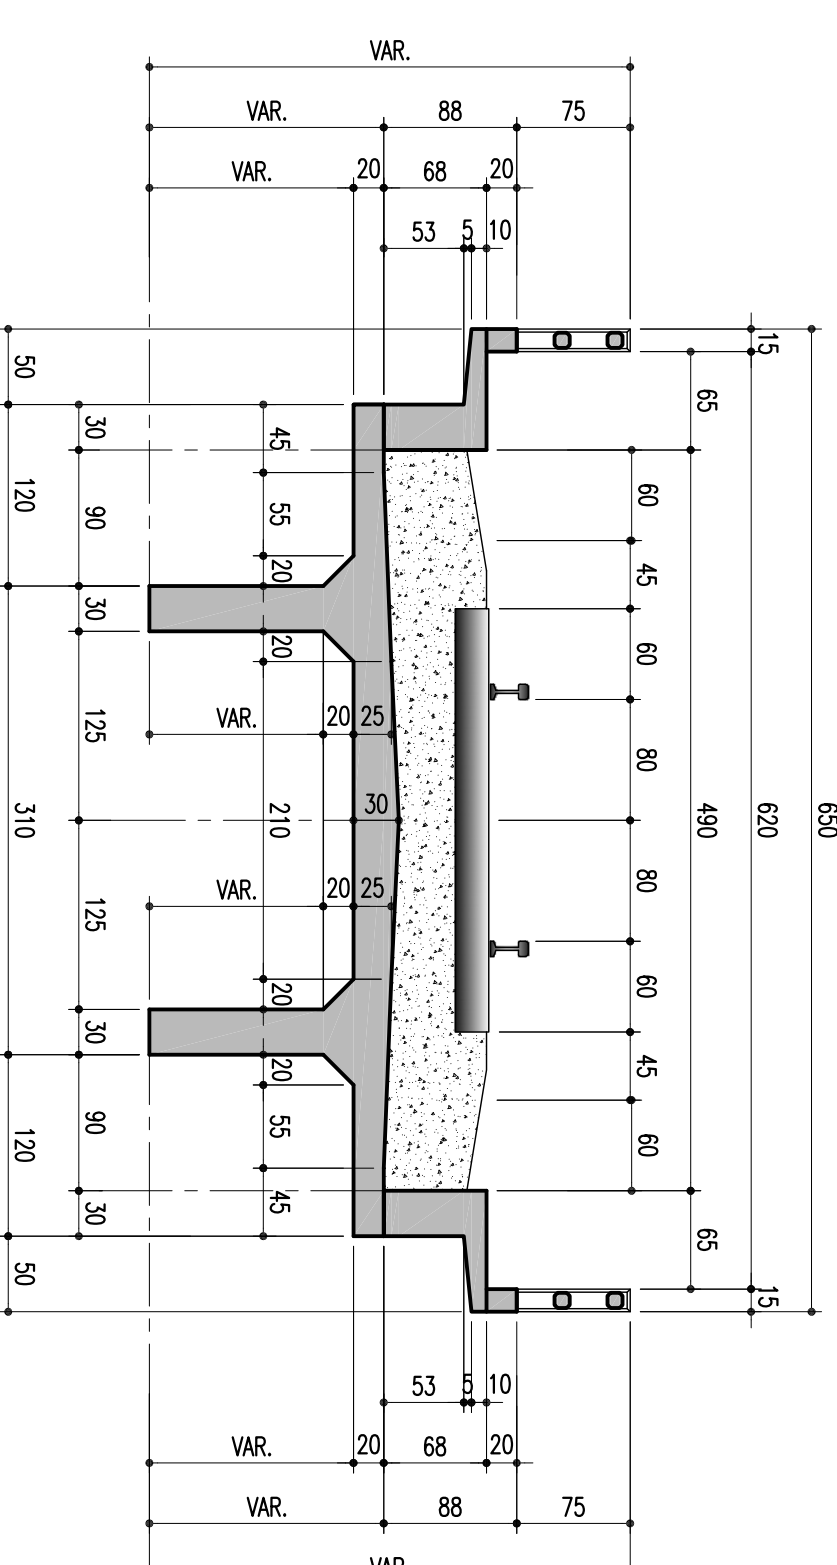

02		REVISÃO DO PROJETO EXECUTIVO	EMITENTE	VERIFICAÇÃO	APROVAÇÃO	CÓDIGO	DOCUMENTOS DE REFERENCIA	OBJETO	VERIF. DES. PROJ.	VERIF. RESB. TEC.	CONVENIÊNCIAS	APROVAÇÃO	ESCALAS	INDICAÇÃO	REVISÃO Nº
01		REVISÃO GERAL													02
00		DESCRIÇÃO GERAL													