


ARMADURA DA LAJE SUPERIOR - JUNTAS COM OS ENCONTROS E TRANSVERSINAS (X2)


CORTE LONGITUDINAL

ESC: 1:50

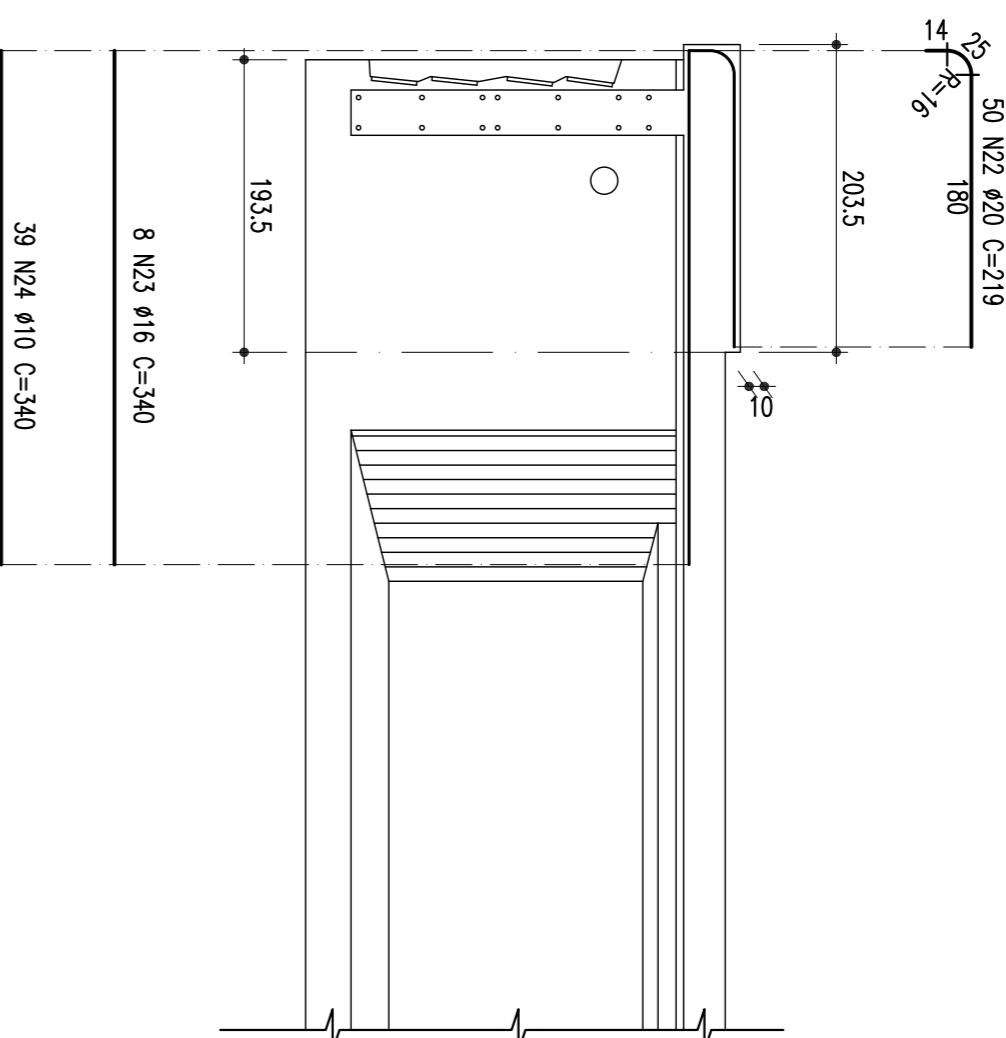


VISTA SUPERIOR

ESC: 1:50

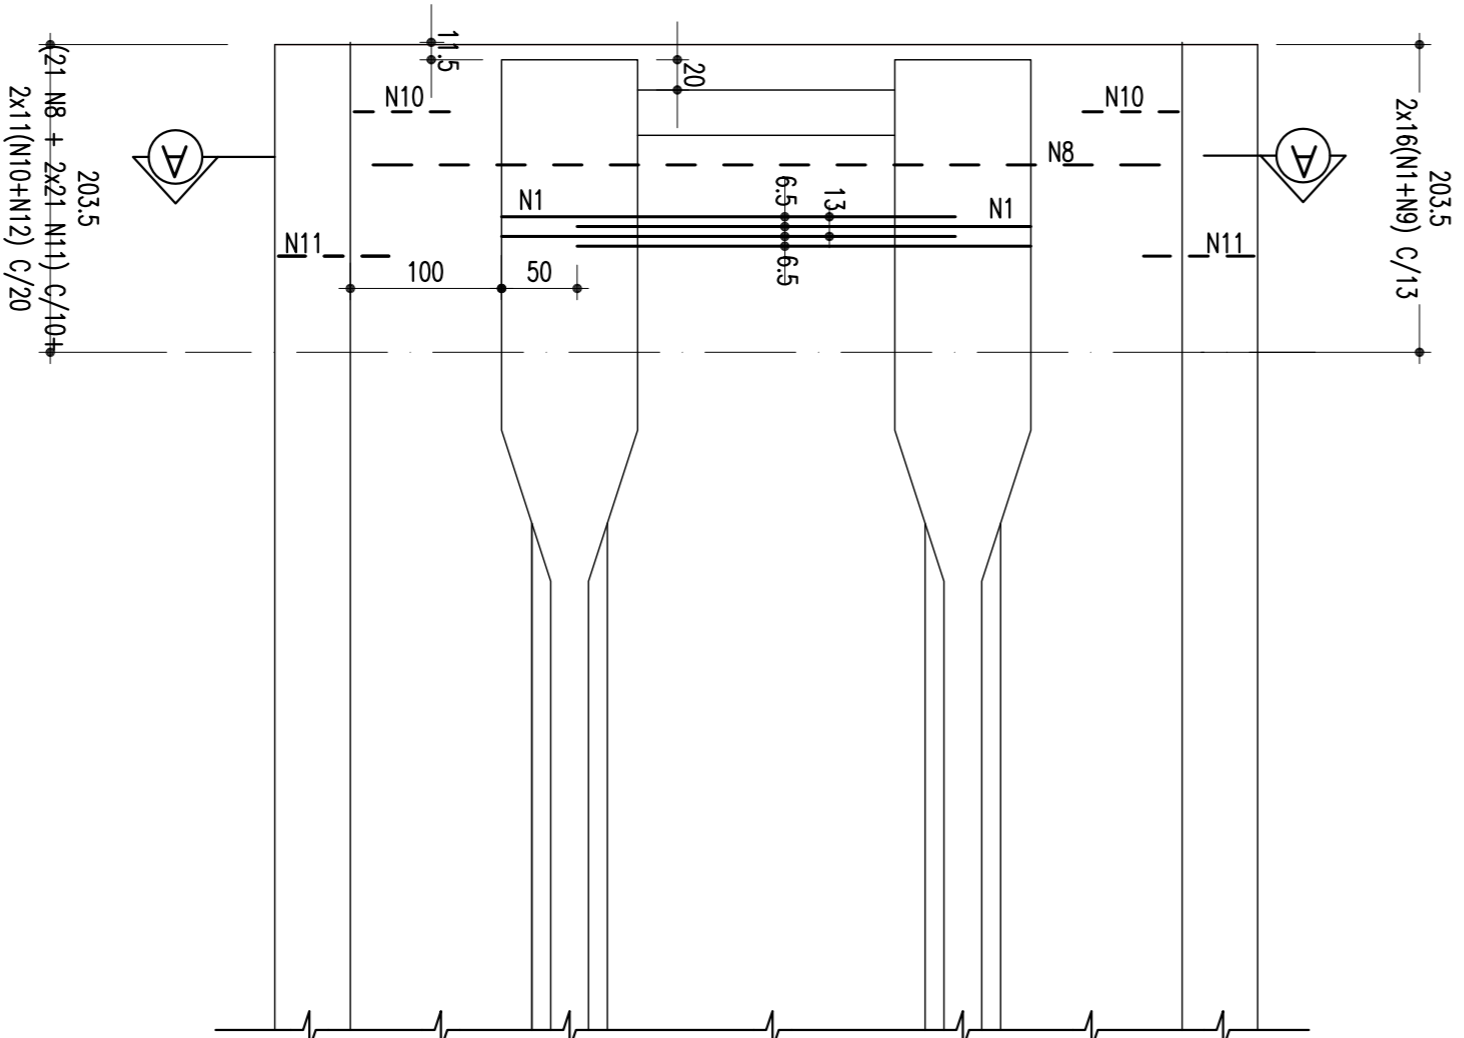

CORTE AA

ESC: 1:50

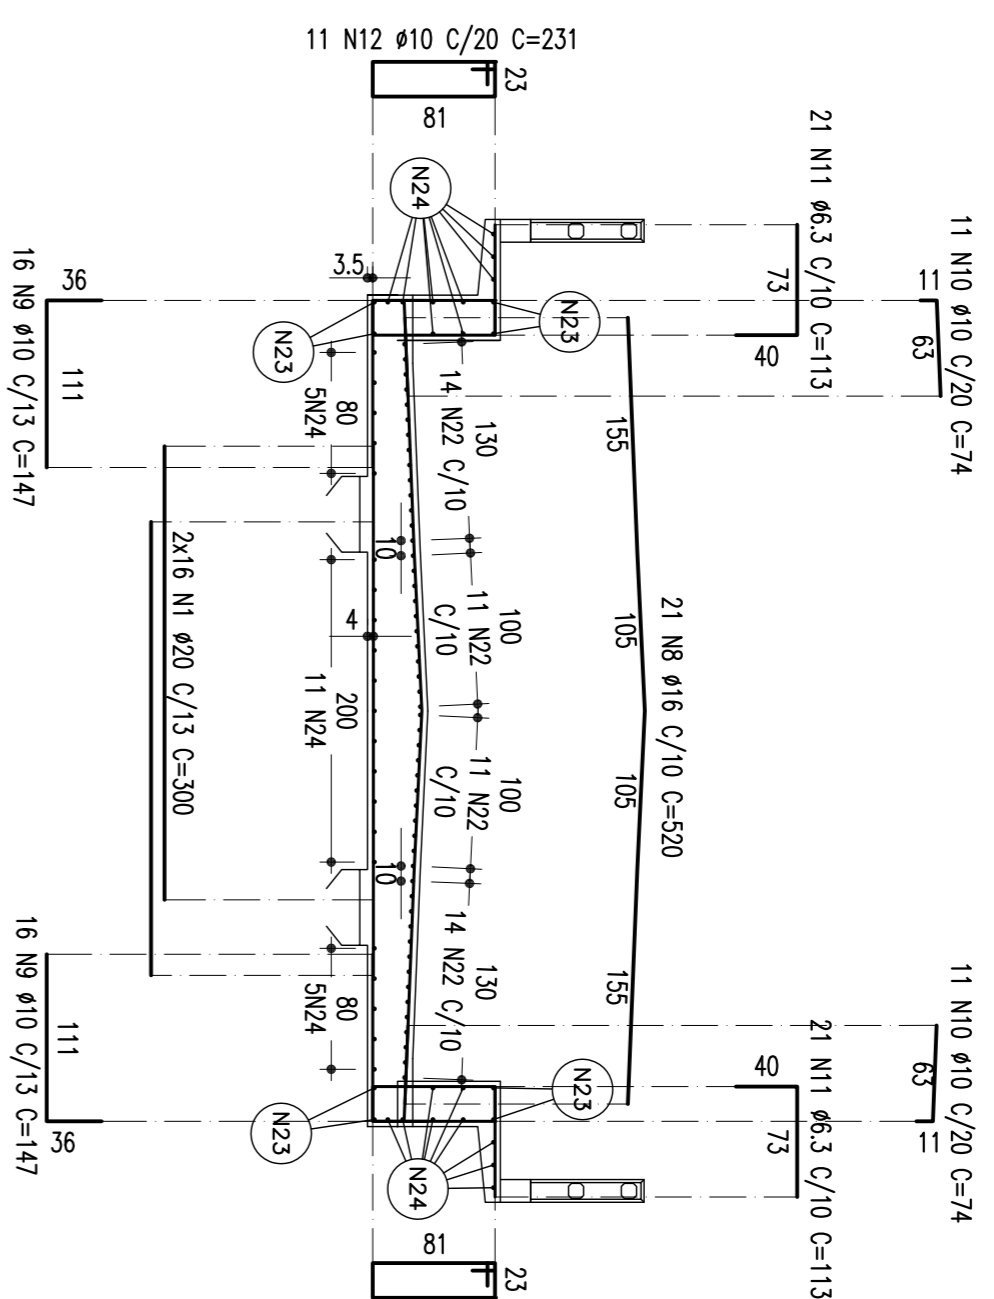

11 N12 Ø10 C/20 C=231

ARM. TRANSVERSINAS EXTREMAS
JUNTAS COM OS ENCONTROS

ESCALA - 1:50

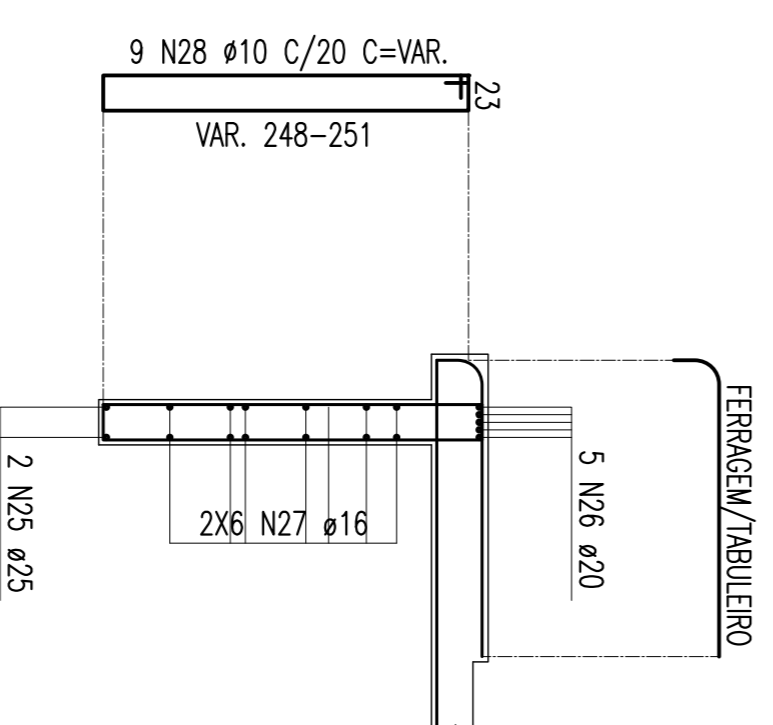
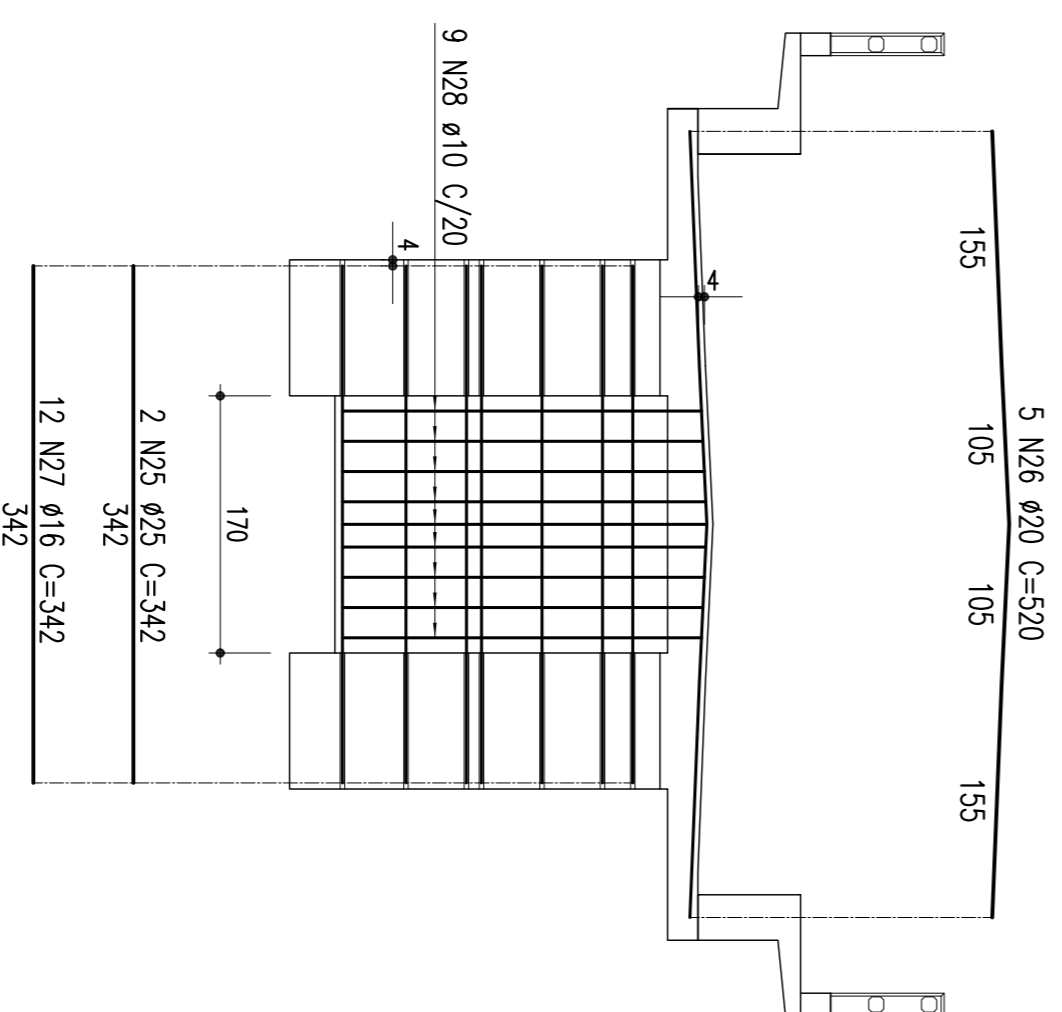


TABELA DE FERROS						
TIPO	POS.	BIT.	QUANT.	CUM. (cm)	C.TOT. (cm)	
ARM. DA LAJE SUPERIOR - JUNTAS COM OS ENCONTROS (2 X)						
CA-50A	1	20	32	300	9600	
CA-50A	8	16	21	520	10920	
CA-50A	9	10	32	147	4704	
CA-50A	10	10	22	74	1628	
CA-50A	11	6,3	42	113	4746	
CA-50A	12	10	22	231	5082	
CA-50A	22	20	50	219	10950	
CA-50A	23	16	8	340	2720	
CA-50A	24	10	39	340	13260	
ARMADURA TRANSVERSINAS EXTREMAS JUNTAS COM OS ENCONTROS (2 X)						
CA-50A	25	25	2	342	684	
CA-50A	26	20	5	520	2600	
CA-50A	27	16	12	342	4104	
CA-50A	28	10	9	-VAR-	2790	
RESUMO DO AÇO						
PESO CA-50A Ø 6,3		94,92 m		23,276 kg		
PESO CA-50A Ø 10		549,28 m		346,056 kg		
PESO CA-50A Ø 16		354,88 m		567,816 kg		
PESO CA-50A Ø 20		498,00 m		1245,000 kg		
PESO CA-50A Ø 25		13,68 m		54,726 kg		
PESO TOTAL CA-50A				2237,316 kg		
PESO TOTAL (2 APOIOS) =				4474,632 kg		

REVISÃO DO PROJETO EXECUTIVO		EMITENTE	VERIFICAÇÃO	APROVAÇÃO	CODIGO	DOCUMENTOS DE REFERENCIA	OBJETO	REVISORES
02	REVISÃO GERAL							
01	REVISÃO GERAL							
00	REVISÃO GERAL							
<p>CONVENIÊNCIAS</p> <p>CONVENIÊNCIA 1: ESTE TUBO É PROTEGIDO NA</p> <p>CONVENIÊNCIA 2: ACOMPANHAR ESTRELA DE PROTEÇÃO NA</p> <p>CONVENIÊNCIA 3: ACOMPANHAR ESTRELA DE PROTEÇÃO NA</p>								
<p>COMPANHIA FERROVIÁRIA DO NORDESTE</p> <p>FERROVIA NOVA TRANSNORDESTINA</p> <p>ELISEU MARTINS/PI - TRINDADE/PE</p> <p>PROJETO EXECUTIVO</p> <p>ARMADURA DA LAJE SUPERIOR - JUNTAS COM OS ENCONTROS E TRANSVERSINAS EXTREMAS</p>								