



FORMA E LOCAÇÃO DA FUNDAÇÃO

ESCALA = 1/75

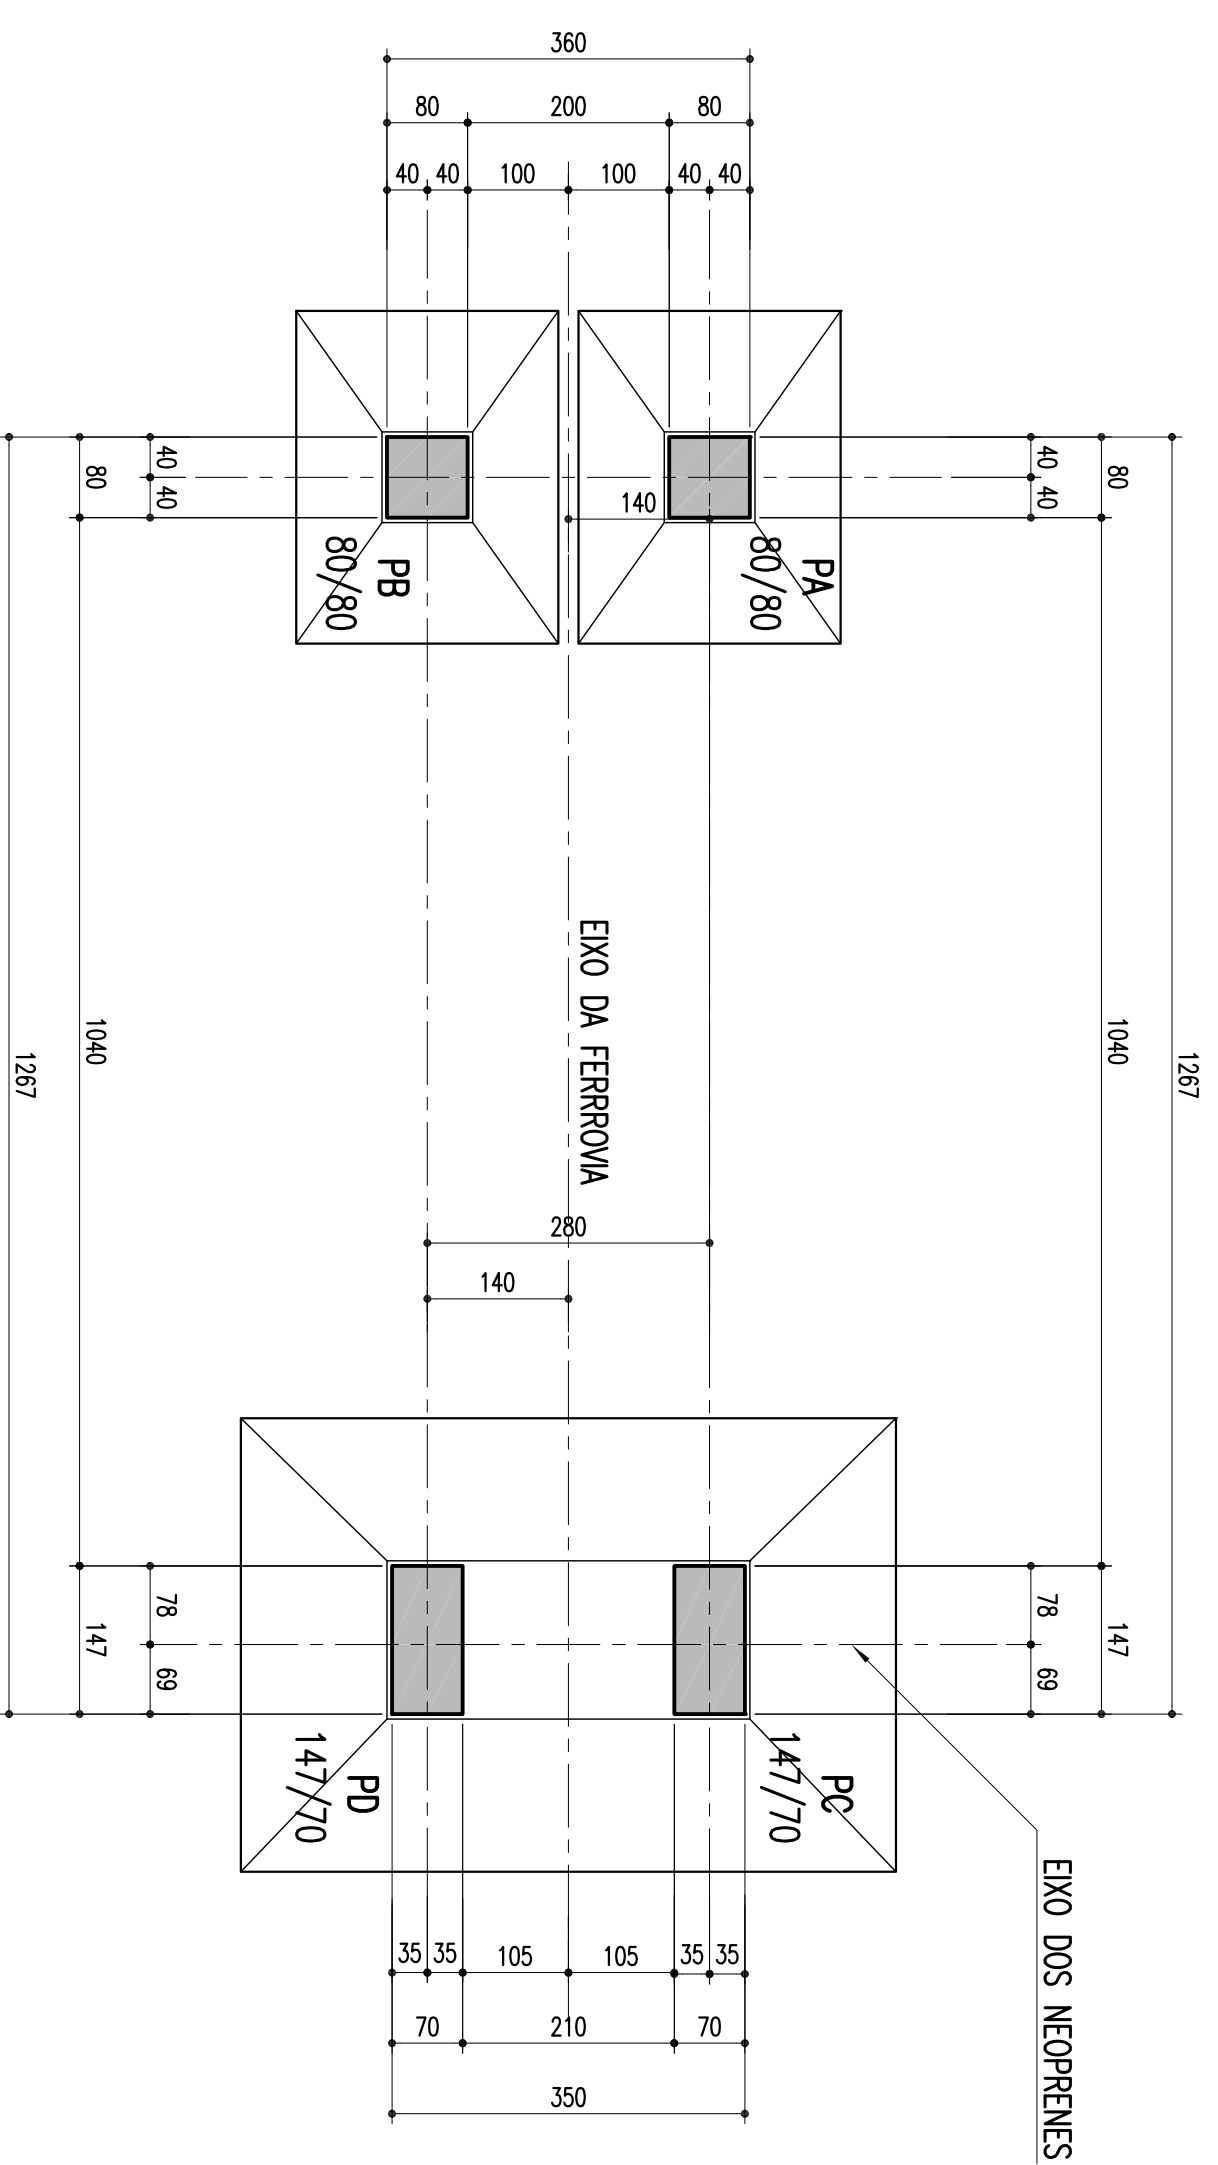


CORTE INFERIOR EM PLANTA

ESCALA = 1/75

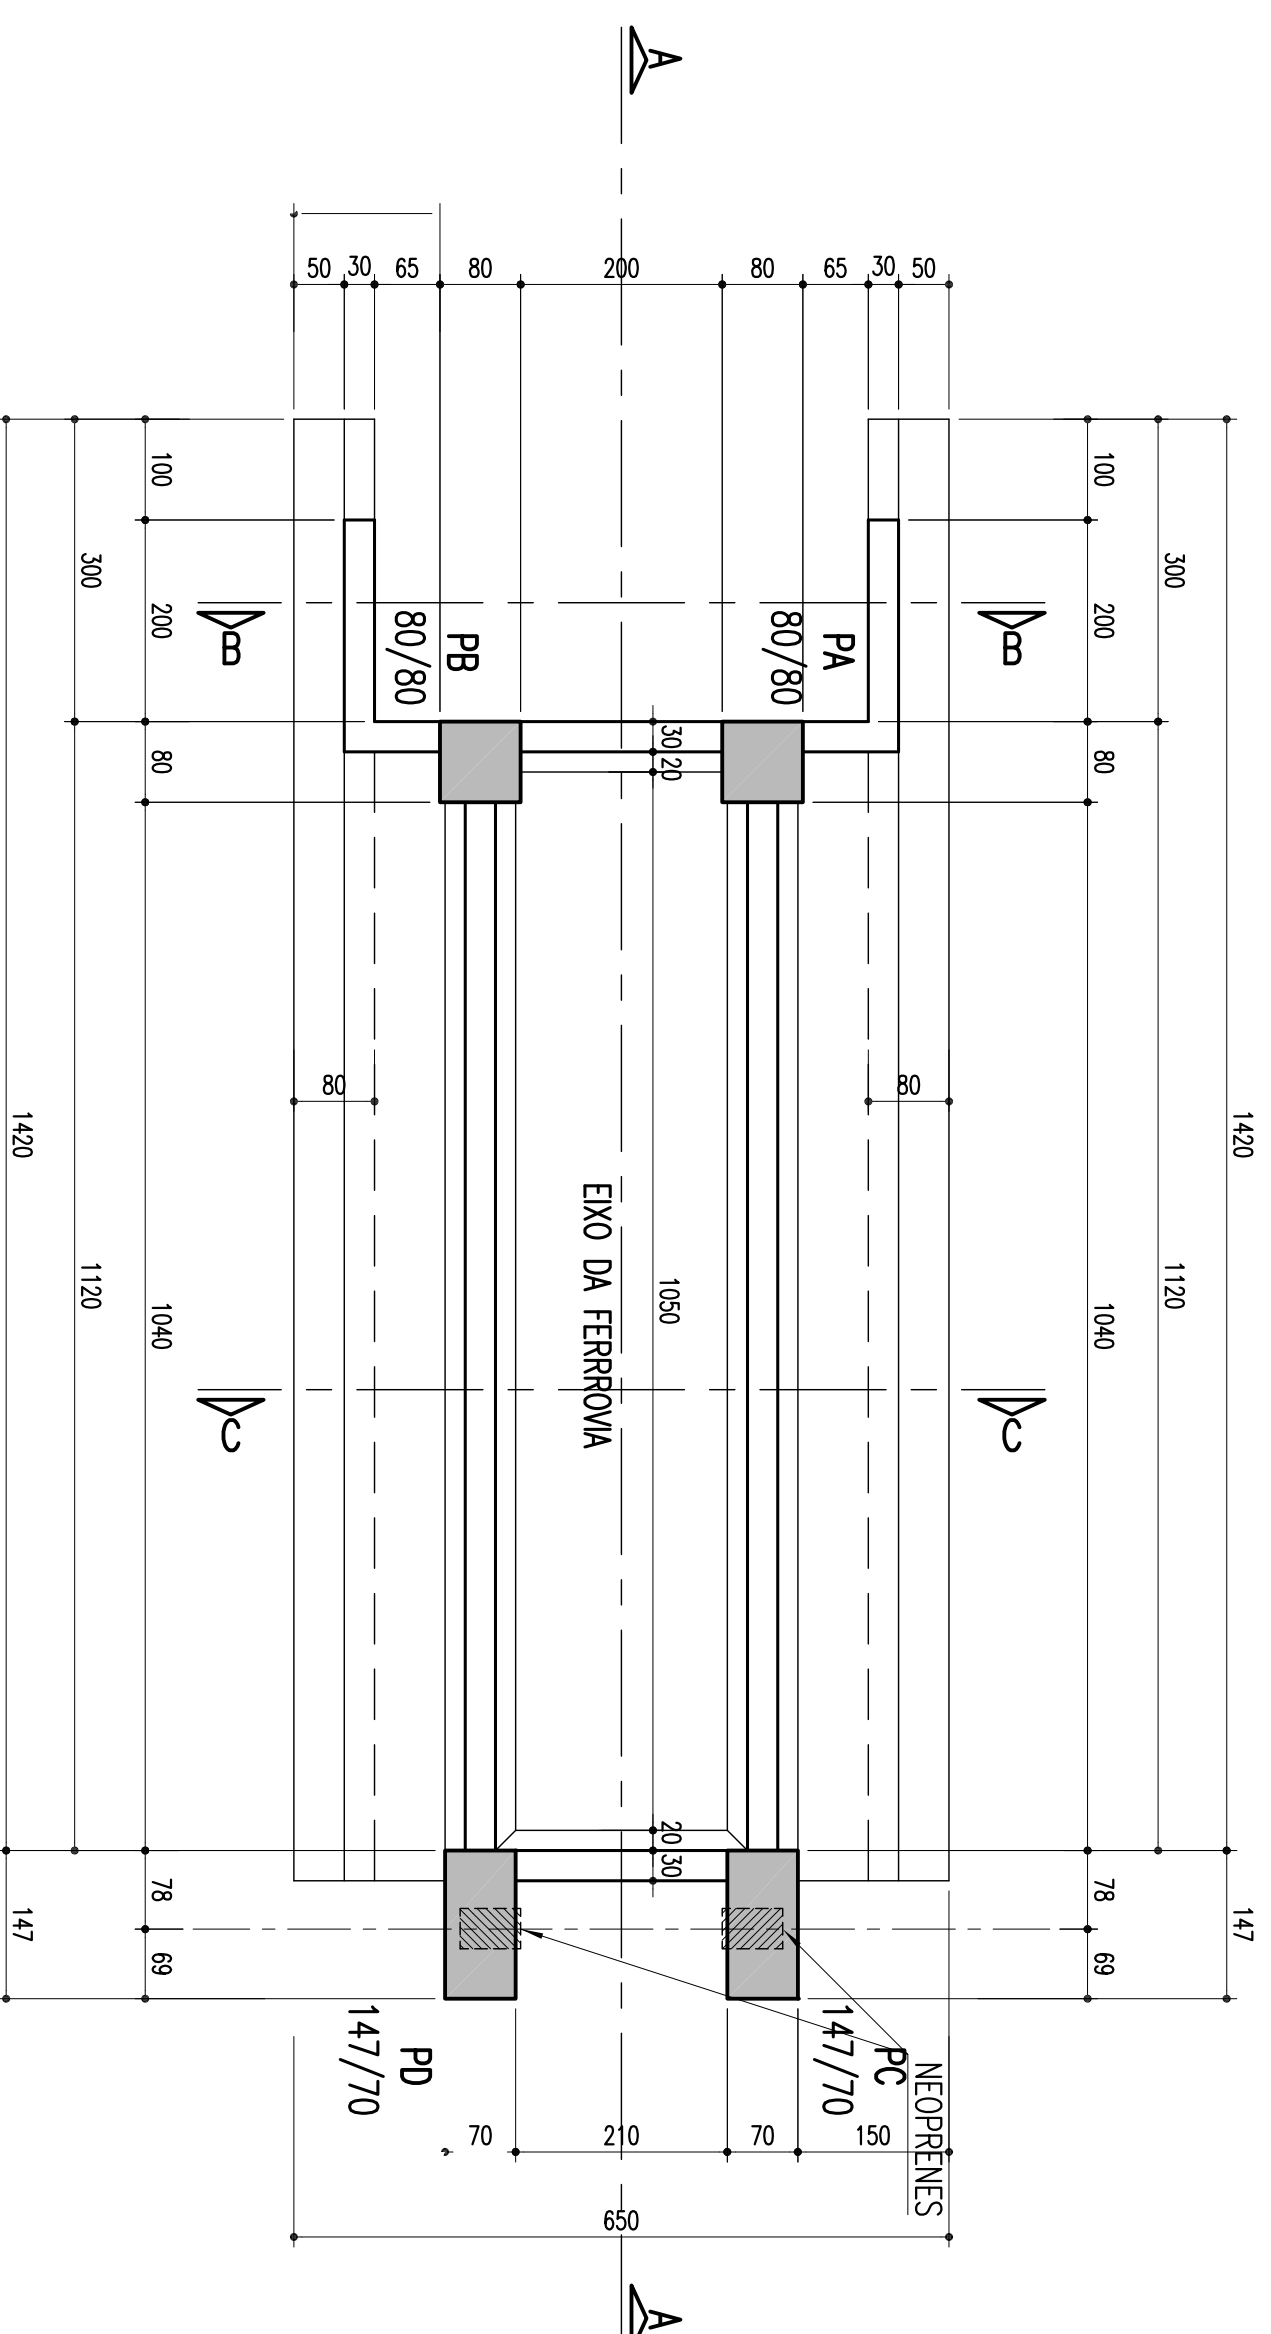


DETALHE DA SAPATA-PC E PD-450/650

ESCALA = 1/50

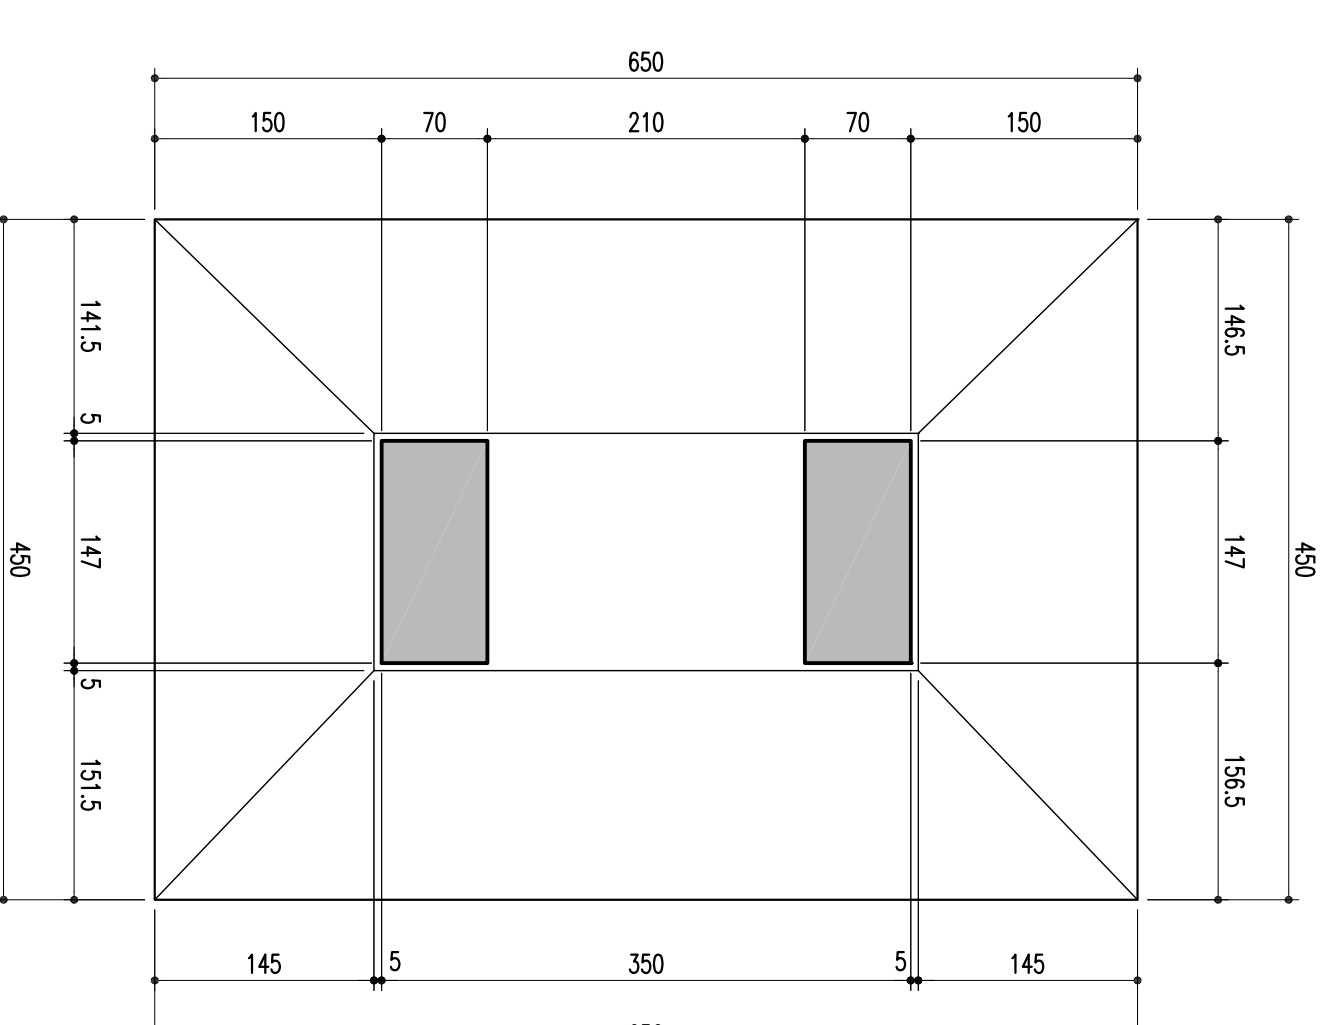


CORTE EM ELEVAÇÃO PELO EXO A-A

ESCALA = 1/75

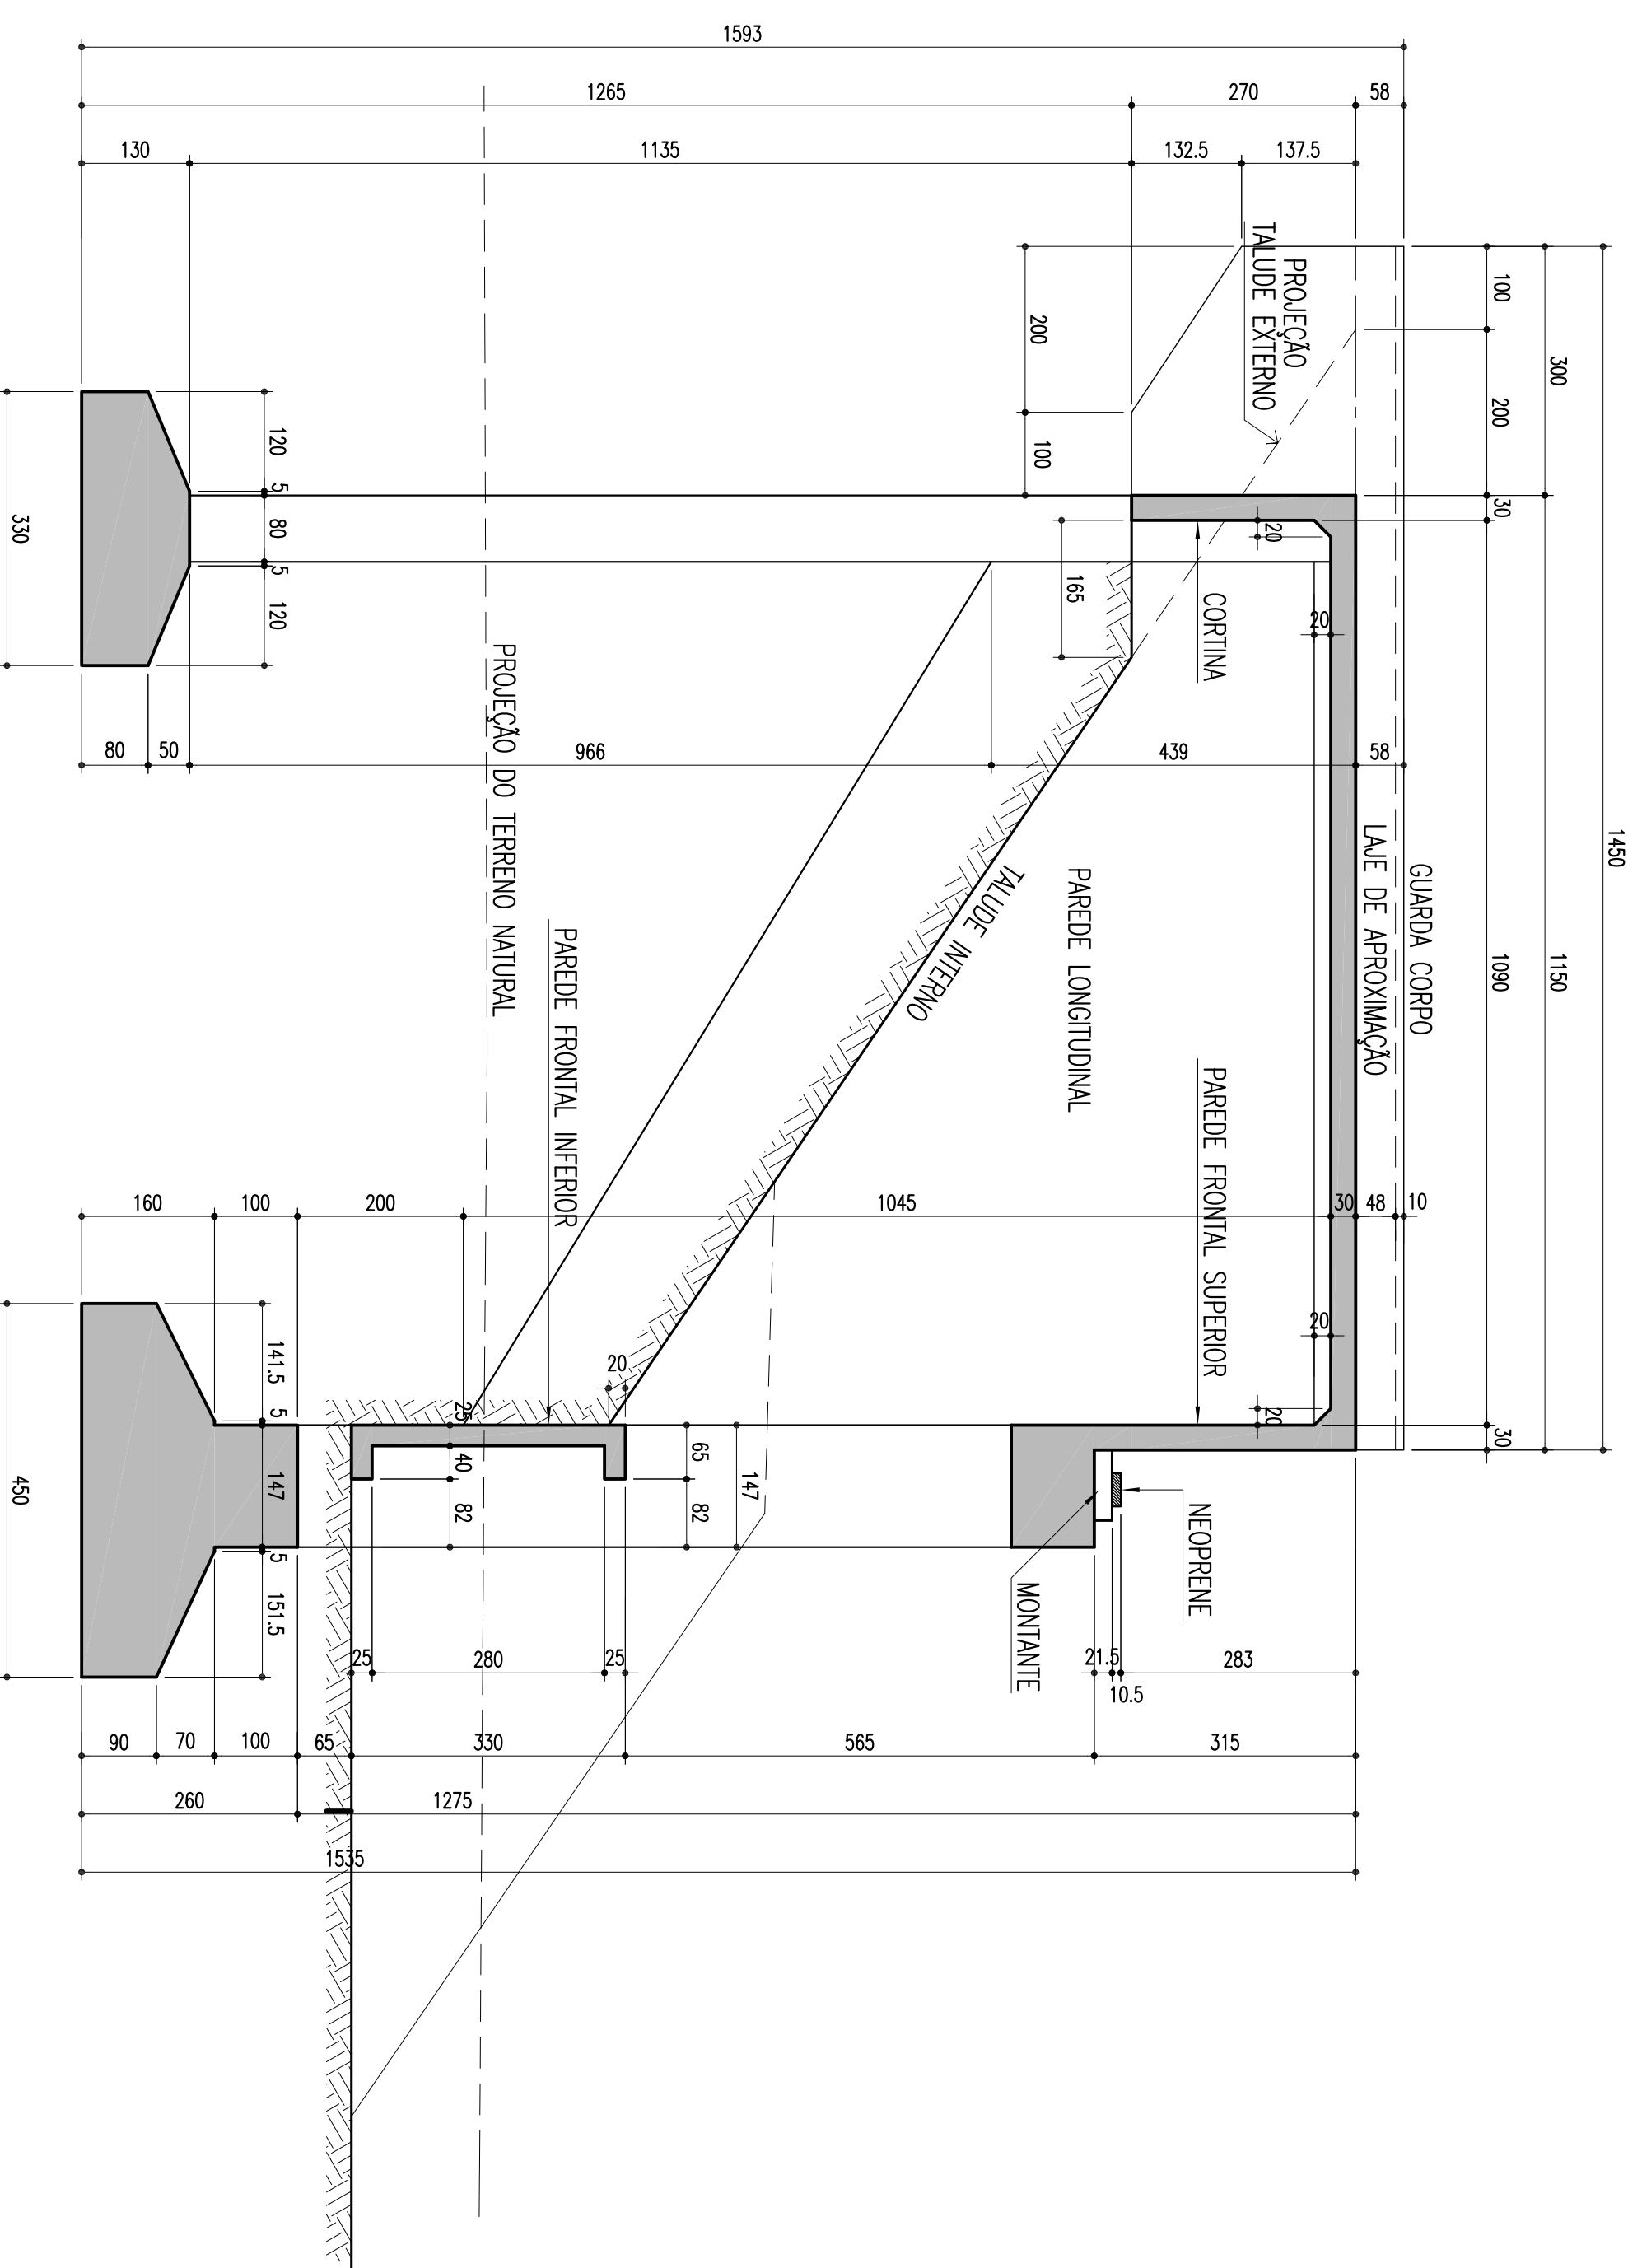


CORTE B-B

ESCALA = 1/50

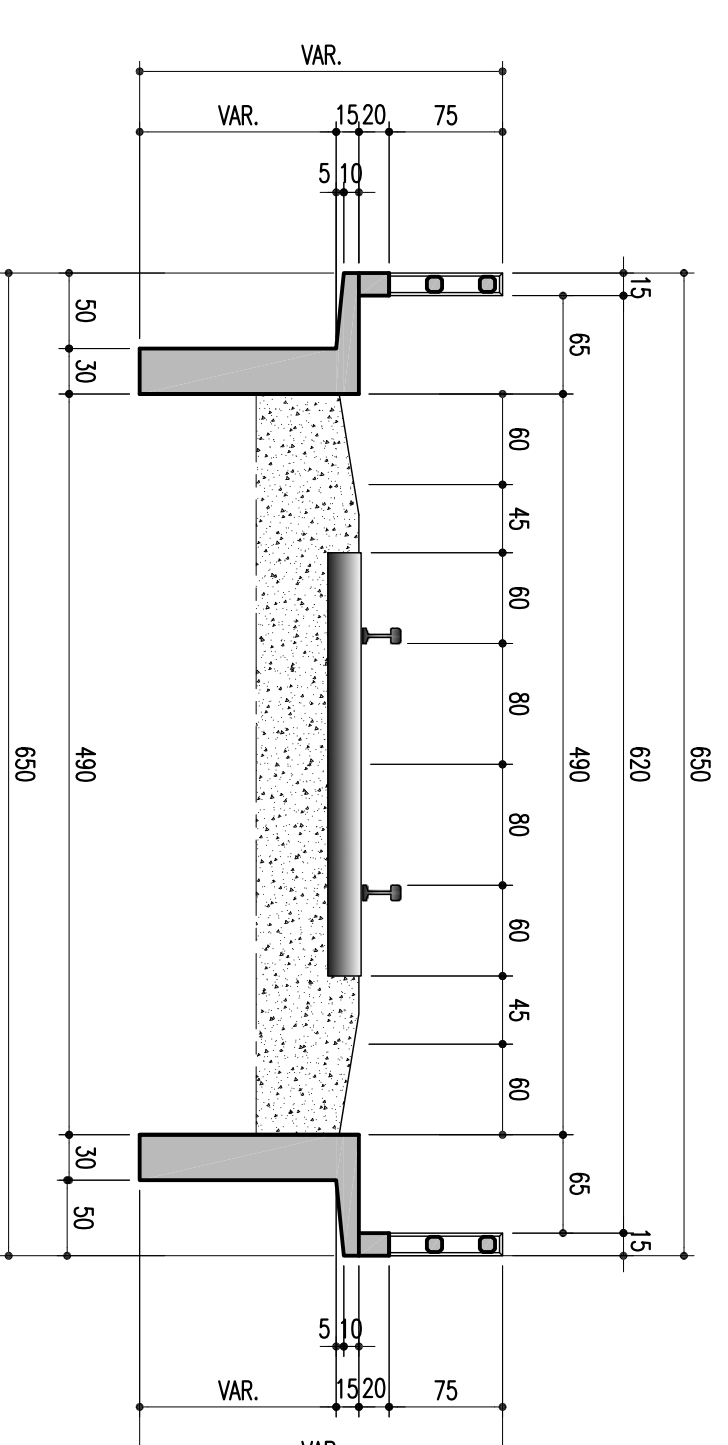


DETALHE DA SAPATA-PA E PB-330/260

ESCALA = 1/50

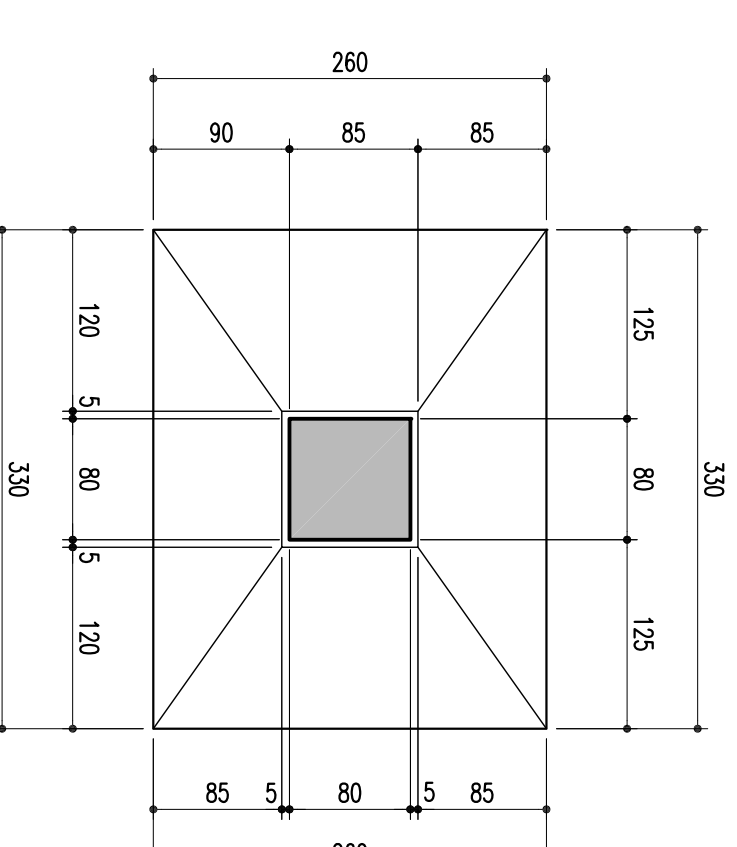

CORTE C-C

ESCALA = 1/50

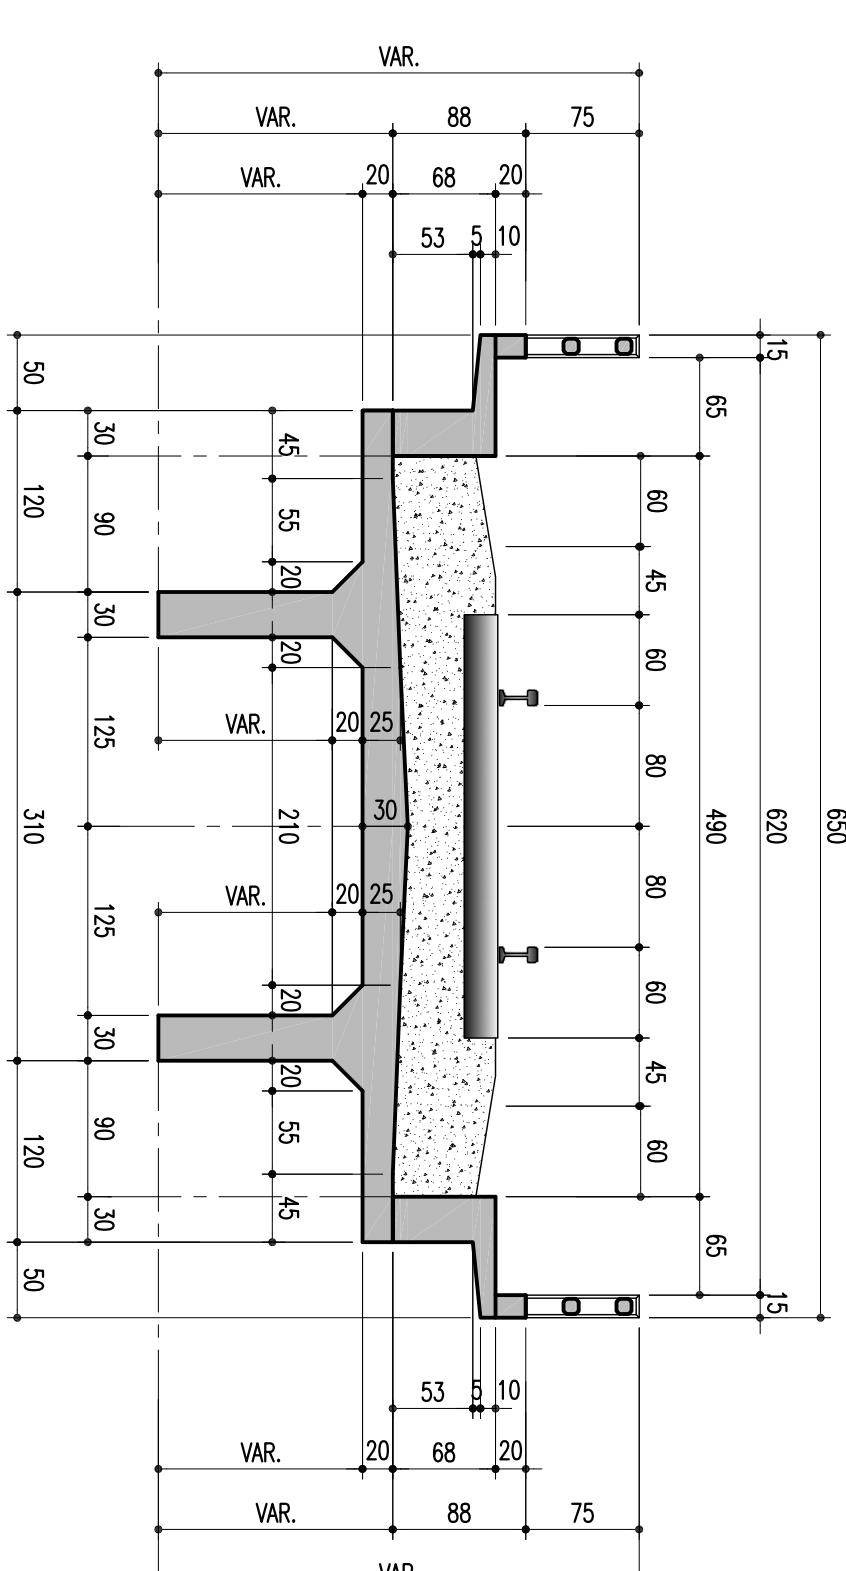

02		REVISÃO DO PROJETO EXECUTIVO	EMITENTE	VERIFICAÇÃO	APROVAÇÃO	CÓDIGO	DOCUMENTOS DE REFERENCIA	OBJETO	VERIF. DES. RESB. TEC.	PROJ. DES. RESB. TEC.	N. DE TRABALHO: 238.006 - CONTRATO: 02/11/11 - 10700001/14	CONVENIÊNCIAS	ESTR. TUBA E PROPRIEDADE DA CEN COMARCA FERROVIÁRIA DO NORDESTE E SEU CONTEÚDO NÃO PODE SER COPIADO OU REPRODUZIDO SEM A PERMISSÃO OU APROVAÇÃO DESTA EMPRESA. EMITE A RESPONSABILIDADE SOBRE O MESMO.	LINHA: FERROVIA NOVA TRANSPORTADORA	TRABECHO: LOTE 03 - OBRA 04	ESCALAS: PROJETO EXECUTIVO	DESIGNO Nº: TR-338.006-PR-04E-3407
01		REVISÃO GERAL															
00		DISCRIMINAÇÃO															
02		REVISÃO GERAL															