FORMA E LOCAÇÃO DA FUNDAÇÃO
ESCALA – 1:75

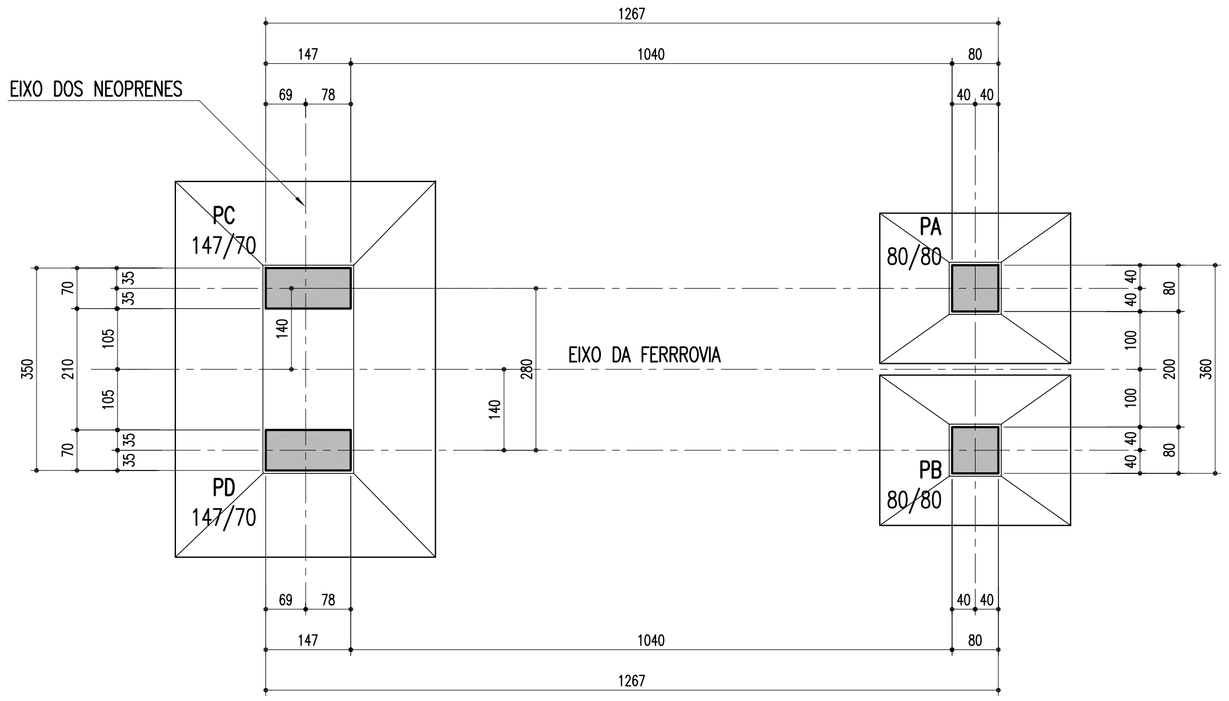

CORTE INFERIOR EM PLANTA
ESCALA – 1:75

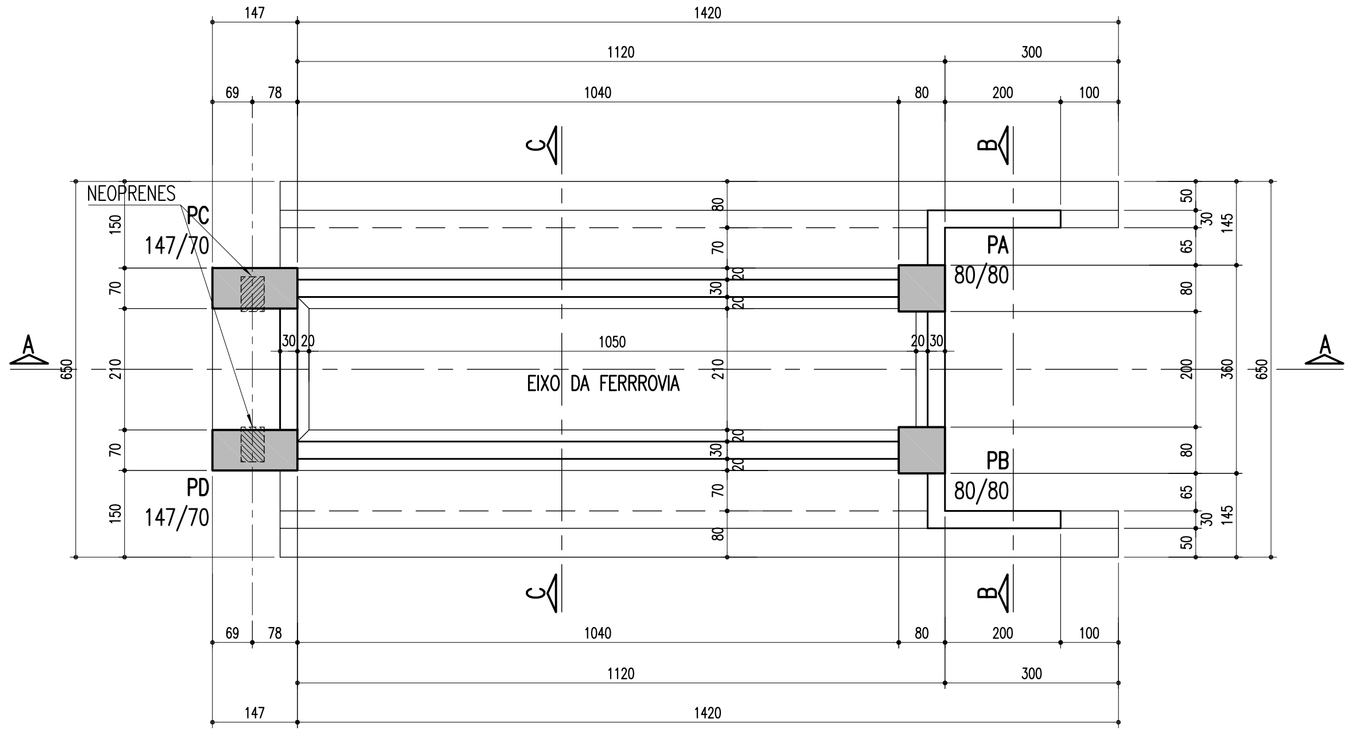

DETALHE DA SAPATA–PC E PD–450/650
ESCALA – 1:50

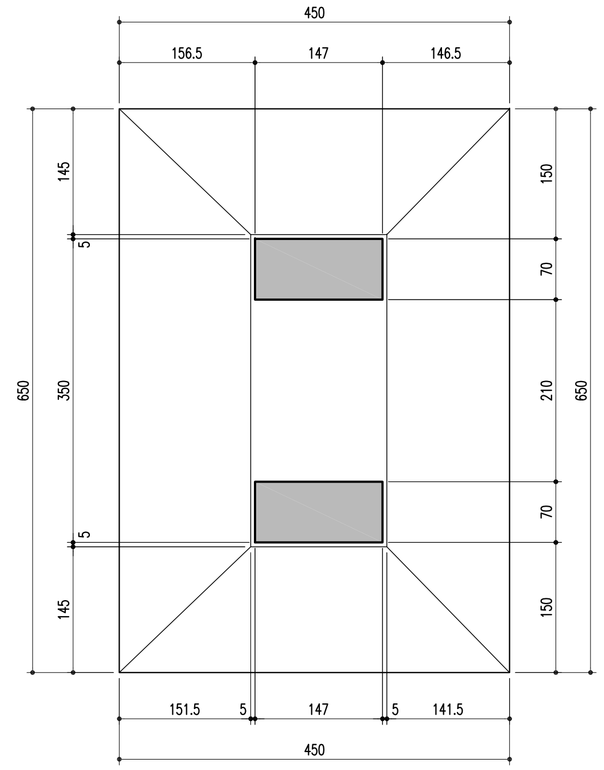

CORTE EM ELEVAÇÃO PELO EIXO A–A
ESCALA – 1:75

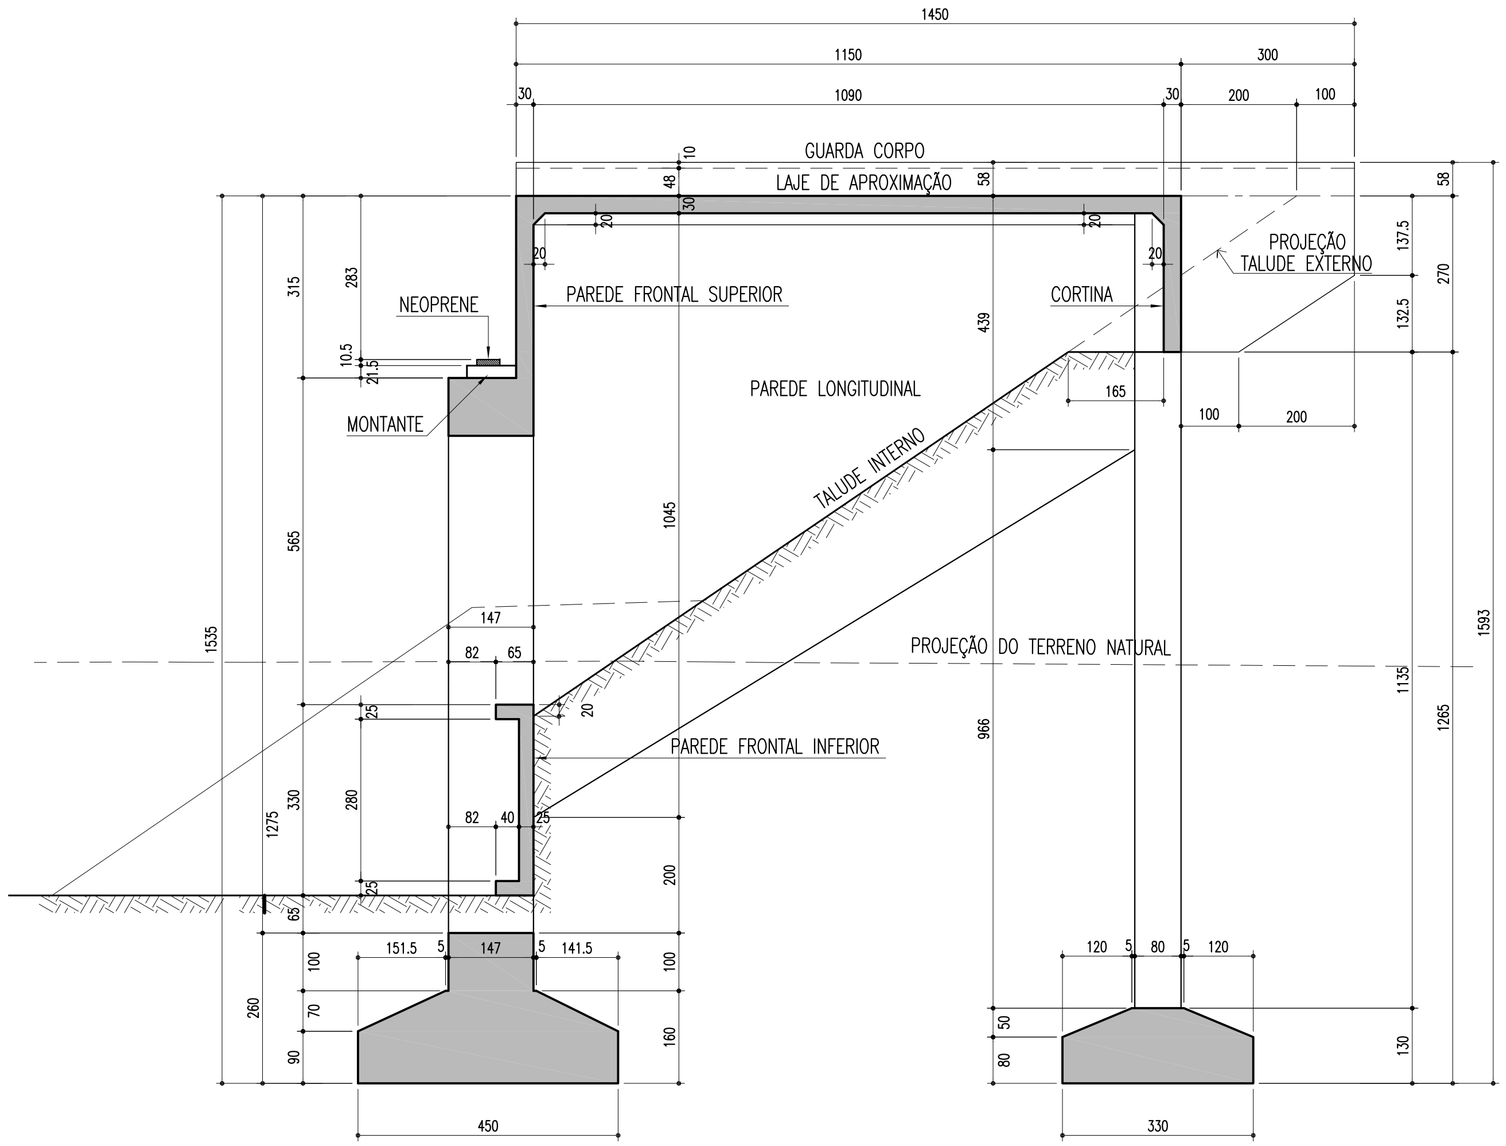

CORTE B–B
ESCALA – 1:50

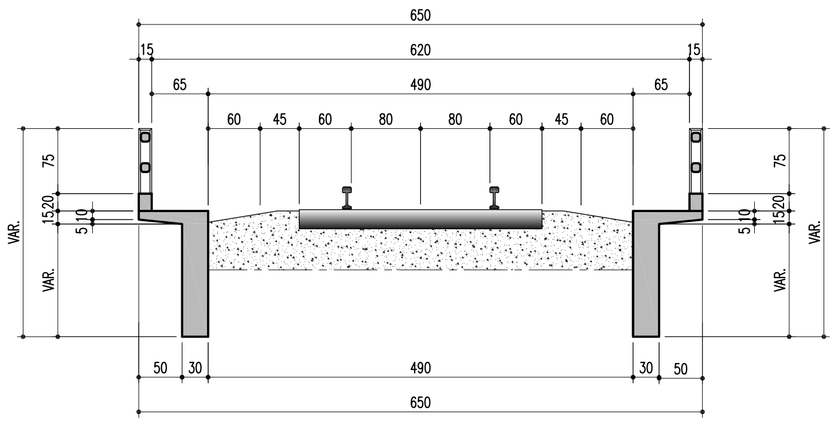

DETALHE DA SAPATA–PA E PB–330/260
ESCALA – 1:50

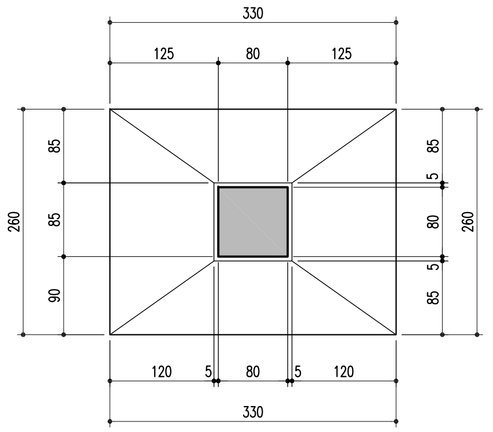

CORTE C–C
ESCALA – 1:50

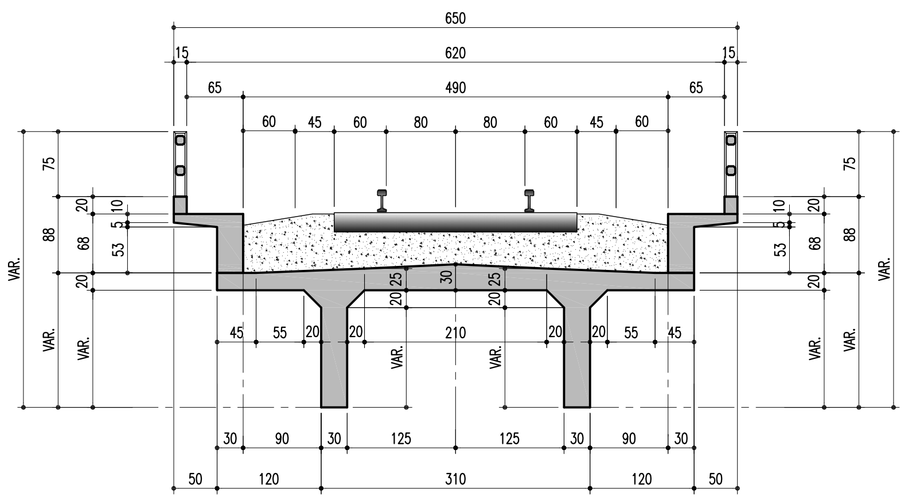

Nº	DISCRIMINAÇÃO	EMITENTE	VERIFICAÇÃO	APROVAÇÃO	CÓDIGO	OBJETO
02	REVISÃO DO PROJETO EXECUTIVO					
01	REVISÃO GERAL					

REVISÕES — DOCUMENTOS DE REFERÊNCIA

Consórcio CONCREMAT ENGENHARIA e atp engenharia ltda

Nº DE TRABALHO: 338.006 - CONTRATO CFN Nº: 10700001-A

PROJ.	HUMBERTO LUIZ PEREIRA CREA: 3266 D-PE	
DES.	EUGENIO RIBEIRO	
VERIF.	HUMBERTO LUIZ PEREIRA	
RESP.TEC.	GILBERTO GONÇALVES / JOSÉ THEODÓZIO	

CONVENÇÕES

SIGLA		
	/	/
	/	/
	/	/
	/	/

ESTA FOLHA É PROPRIEDADE DA CFN COMPANHIA FERROVIÁRIA DO NORDESTE E SEU CONTEÚDO NÃO PODE SER COPIADO OU REVELADO A TERCEIROS. A LIBERAÇÃO OU A APROVAÇÃO DESTE DOCUMENTO NÃO EXIME A DETALHISTA DE SUA RESPONSABILIDADE SOBRE O MESMO.

APROVAÇÃO

CFN COMPANHIA FERROVIÁRIA DO NORDESTE

LINHA:	FERROVIA NOVA TRANSNORDESTINA
TRECHO:	ELISEU MARTINS/PI - TRINDADE/PE
SUBTRECHO:	LOTE 03 - OBRA 04
OBJETO:	PROJETO EXECUTIVO
ESCALA: INDICADA	FÔRMA DO ENCONTRO 02
DESENHO Nº:	TR-338.006-PE-OAE-34008
REV.	02

Arquivo: OAE-340086-PE2.dwg - Escala de plotagem: 1000/75 - SUPERIOR 150 A1