


TABULEIRO DO ENCONTRO 01 (1X)


CORTE EM PLANTA

ESCALA - 1:100

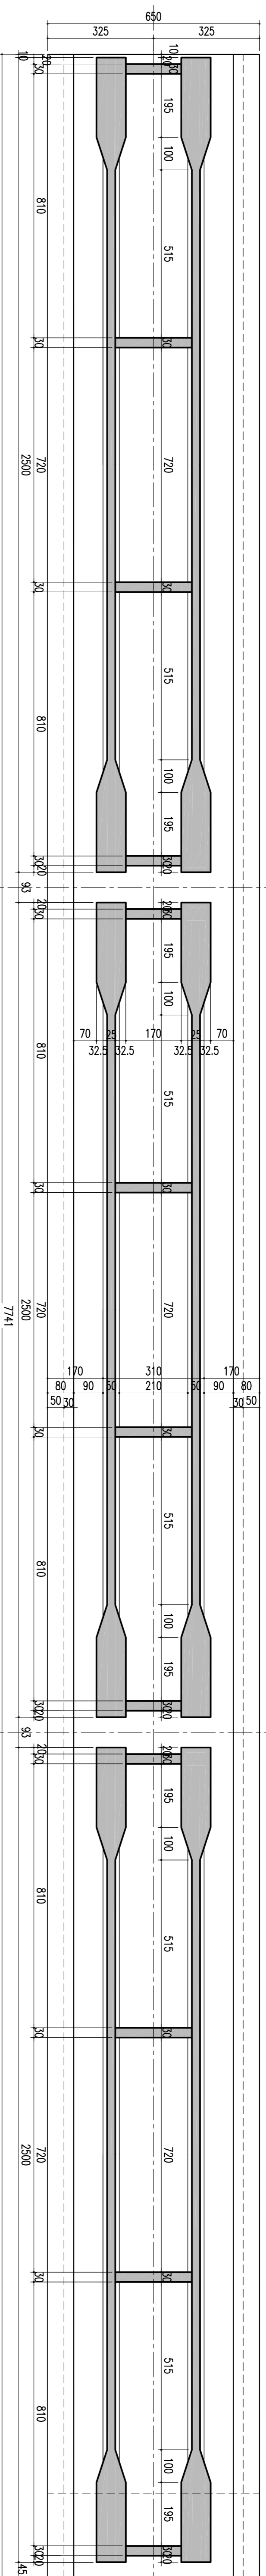

CORTE VERTICAL PELO EIXO


ESCALA - 1:100

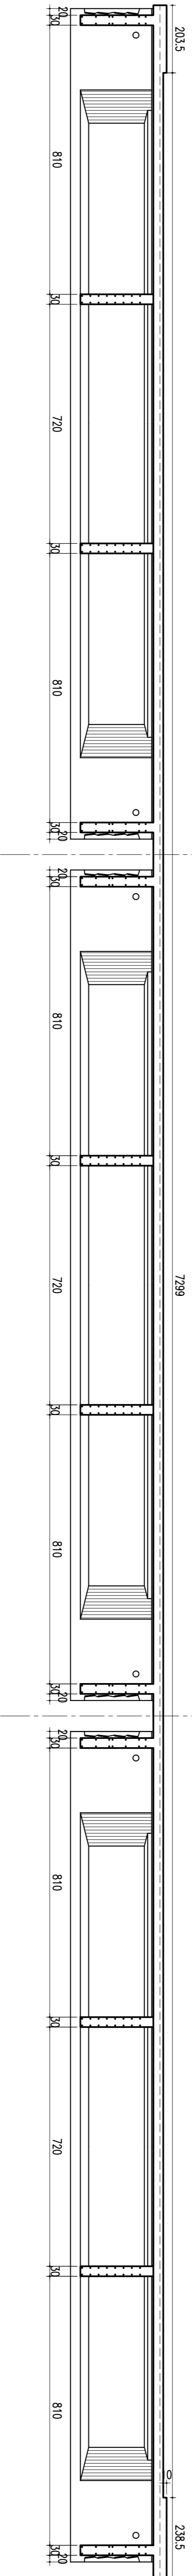

TABULEIRO DO ENCONTRO 02 (1X)


CORTE EM PLANTA

ESCALA - 1:100

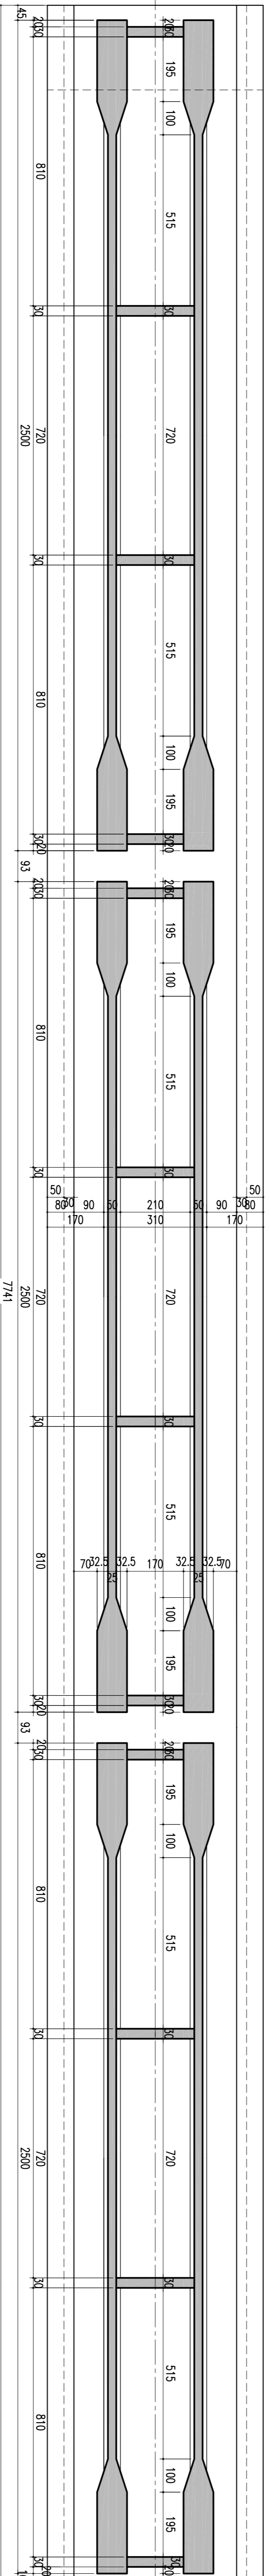

CORTE VERTICAL PELO EIXO

ESCALA - 1:100

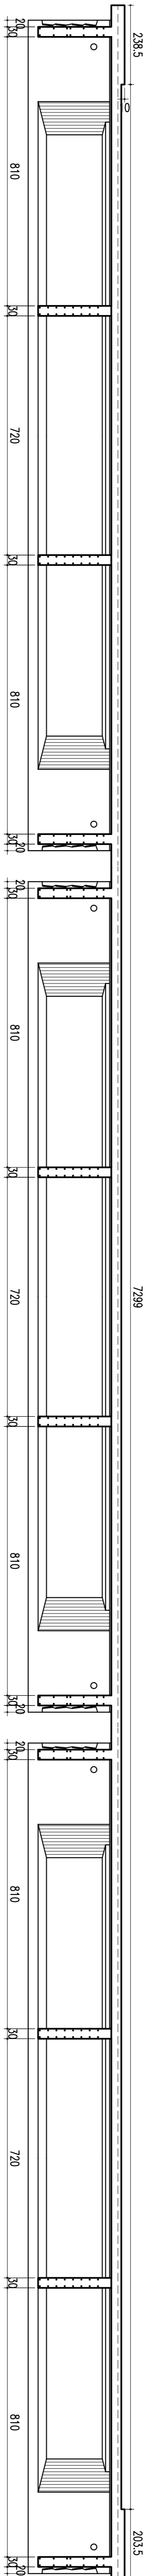

REVISÃO DO PROJETO EXECUTIVO		EMITENTE	VERIFICAÇÃO	APROVAÇÃO	CÓDIGO	DOCUMENTOS DE REFERENCIA	OBJETO	RESPT/TEC.	VERIF.	DES.	PROJ.	CONVENÇÕES		APROVAÇÃO		OBJETO	ESCALAS	INDICAÇÃO	DESENHO Nº	REV.	
02	REVISÃO DO PROJETO EXECUTIVO																				
01	REVISÃO GERAL																				
Nº	DISCRIMINAÇÃO	REVISÕES																			

		CONVENÇÕES	
N.º DE TRABALHO: 238.006 - CONTRATO: 02/11/11 - 10700001/14		ESTA TABELA E PROPRIEDADE DA	
PROJ.: EDUARDO NEBINO		CN COMANHIA FERROVIÁRIA DO NORDESTE	
VERIF.: EDUARDO LUIZ FERREIRA		E SEU CONTEÚDO NÃO PODE SER COPIADO	
RESPT/TEC.: EDUARDO GONCALVES JOSE THEODORO		OU REVELADO A TERCEIROS, A BREVIAÇÃO	
SIGLA:		OU A APROVAÇÃO DESTE DOCUMENTO NÃO	
/		EXATAMENTE A RESPONSABILIDADE DE SUA	
/		RESPONSABILIDADE SOBRE O MESMO.	
/		APROVAÇÃO	
/		LINHA:	
/		FERROVIA NOVA TRANSPORTISTINA	
/		TRECHO:	
/		ELSEU MARTINS/PI - TRINDADE/PE	
/		SUBTRECHO:	
/		LOTE 03 - OBRA 04	
/		PROJETO EXECUTIVO	
/		LONGARINAS E TABULEIROS	
/		PLANTA E CORTE LONGITUDINAL	
/		DESENHO Nº:	
/		TR-338.006-PE-04E-340.13	
/		REV:	
/		02	