


**LOCAÇÃO E SITUAÇÃO DA OBRA 01 (2º TRECHO)**

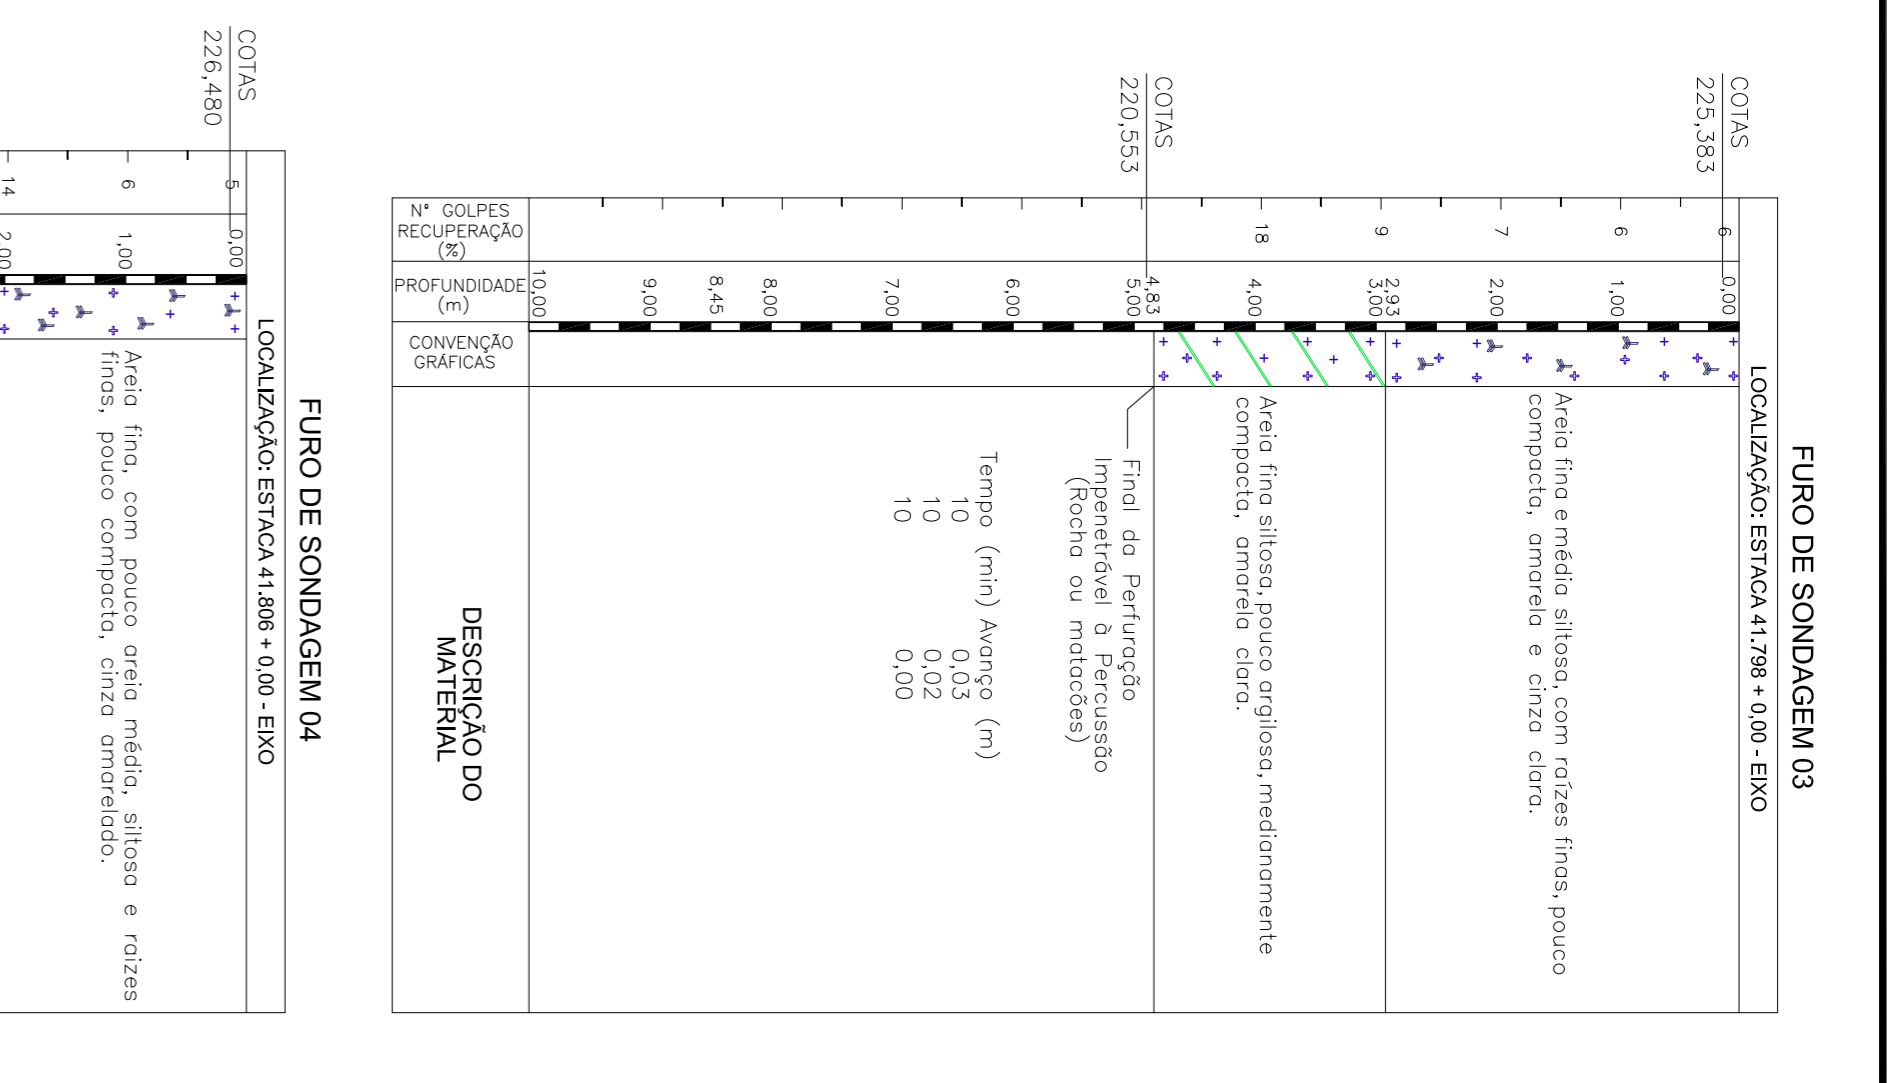


**ESTACA TALVEGUE**  
41796+14,36m  
M.E. COTA = 230,121

**QUADRO DE PILARES**

PILARES:	COMP. m	COTA	PILARES:	COMP. m	COTA
P1	13,65	239,332	P9	15,00	240,468
P2	15,00	239,474	P10	15,90	240,610
P3	15,90	239,616	P11	15,90	240,752
P4	15,00	239,758	P12	17,50	240,894
P5	15,00	239,900	P13	15,90	241,036
P6	15,00	240,042	P14	16,30	241,178
P7	15,00	240,184	P15	15,30	241,320
P8	15,00	240,326	P16	16,30	241,462

**NOTA:**  
NA COTA FINAL DA PERFORAÇÃO DO FURO DE SONDAJEM; CONFORME DETALHE NESTA PLANTA, ADICIONAR MAIS 1m. P/COTA DE FUNDO DA SAPATA, CONFORME SOLICITAÇÃO DO CALCULISTA.

**DETALHE ESQUEMÁTICO DA PONTE**

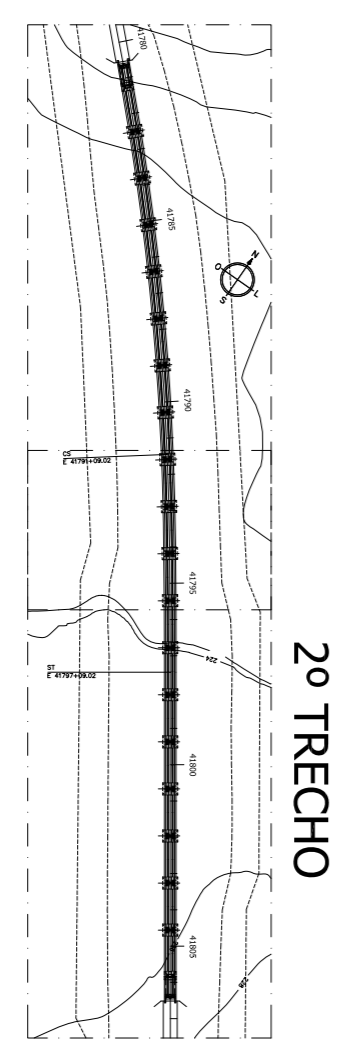

**SEÇÃO TRANSVERSAL - LAJE DE APROXIMAÇÃO**  
**DEFINIÇÃO DO GREIDE**

EST. INICIAL: 41780 + 12,90m (COTA "A" 239,129)  
EST. FINAL: 41806 + 8,28m (COTA "A" 241,948)

FACE EXTERNA DA CORNISA  
FACE INTERNA DA CORNISA

i = 0,547%

**LOTE: 04**  
**OBRA: 01**  
EST. INICIAL: 41780 + 10,90m  
EST. FINAL: 41806 + 10,28m  
EXTENSÃO: 519,38m

PROJ. EXECUTIVO	PROJ. EXECUTIVO	PROJ. EXECUTIVO
PROJ. EXECUTIVO	PROJ. EXECUTIVO	PROJ. EXECUTIVO

REVISÃO DO PROJETO EXECUTIVO	EMITENTE	VERIFICAÇÃO	APROVAÇÃO	CÓDIGO	DOCUMENTOS DE REFERENCIA	OBJETO	RESPOSTA	REVISÃO
02	REVISÃO DO PROJETO EXECUTIVO							
01	REVISÃO GERAL							
	DISCRIMINAÇÃO							