



**FORMA E LOCAÇÃO DA FUNDAÇÃO**

ESCALA = 1:75

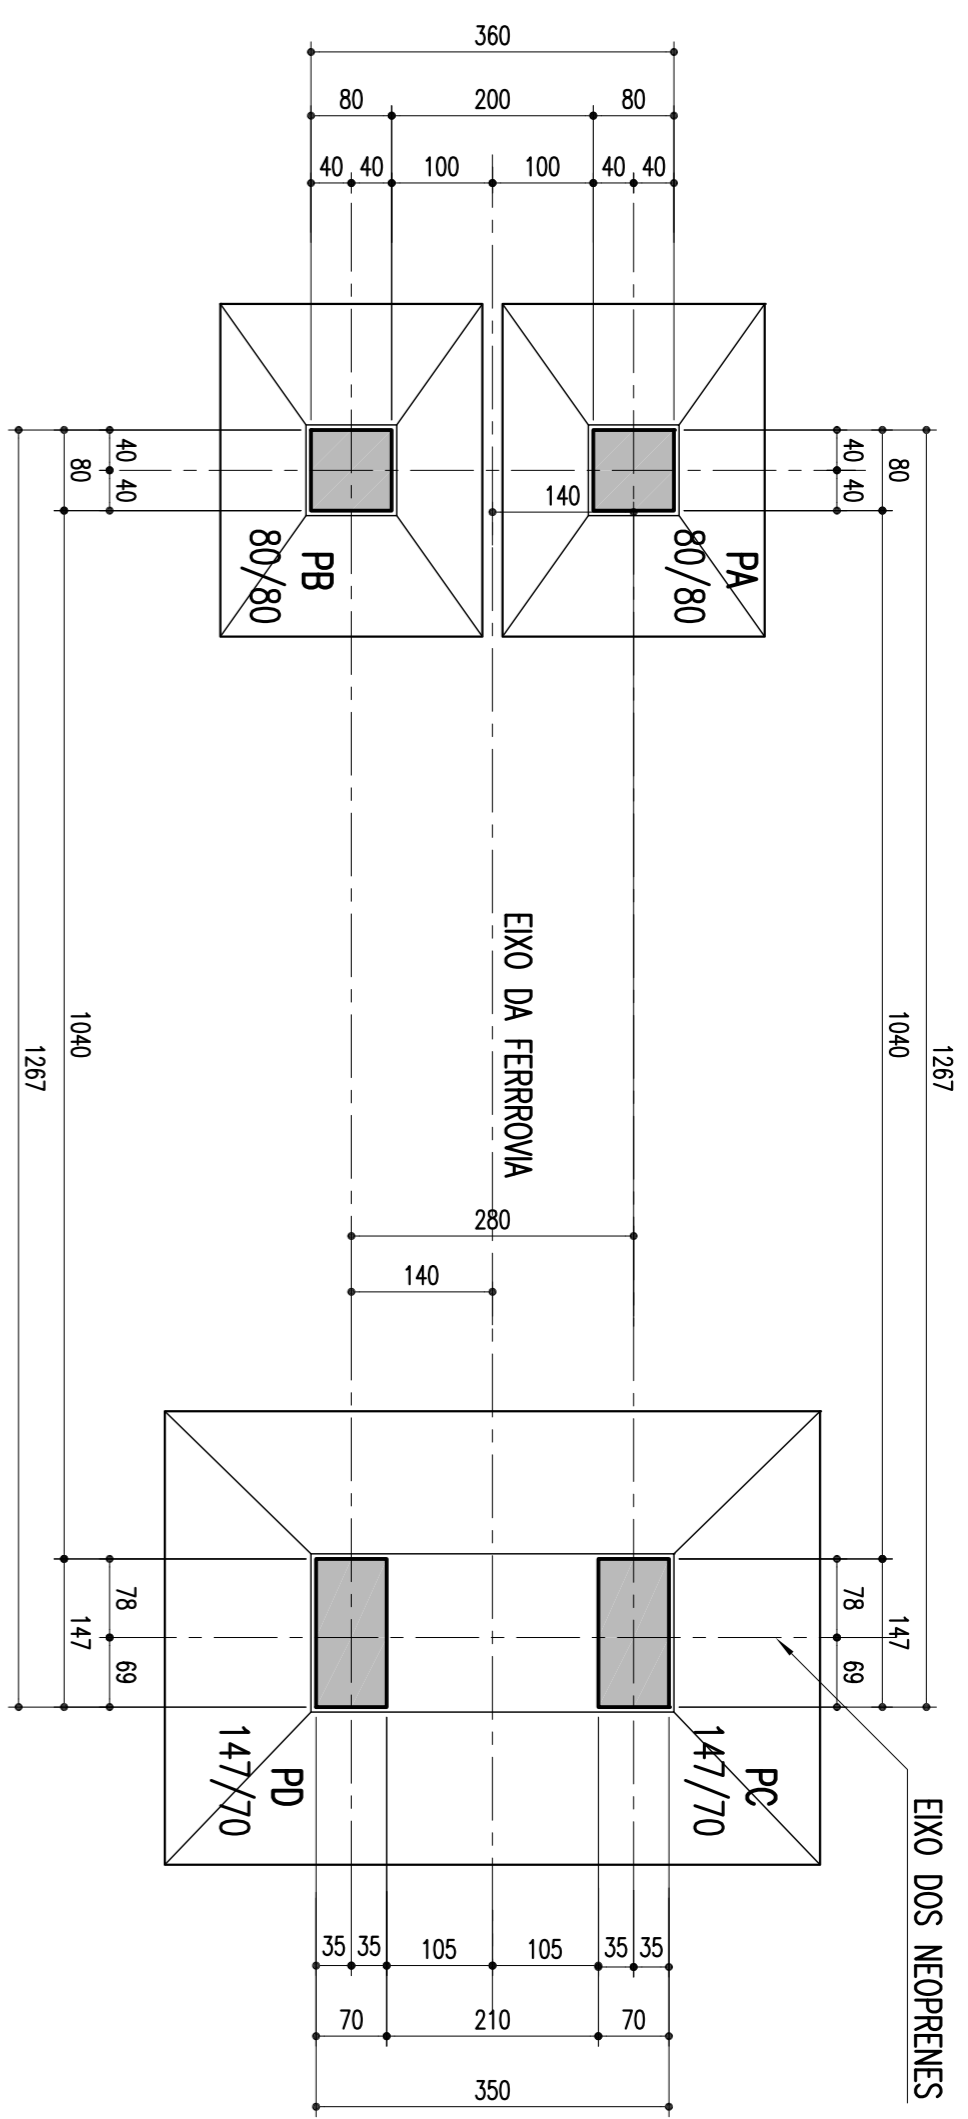


**CORTE INFERIOR EM PLANTA**

ESCALA = 1:75

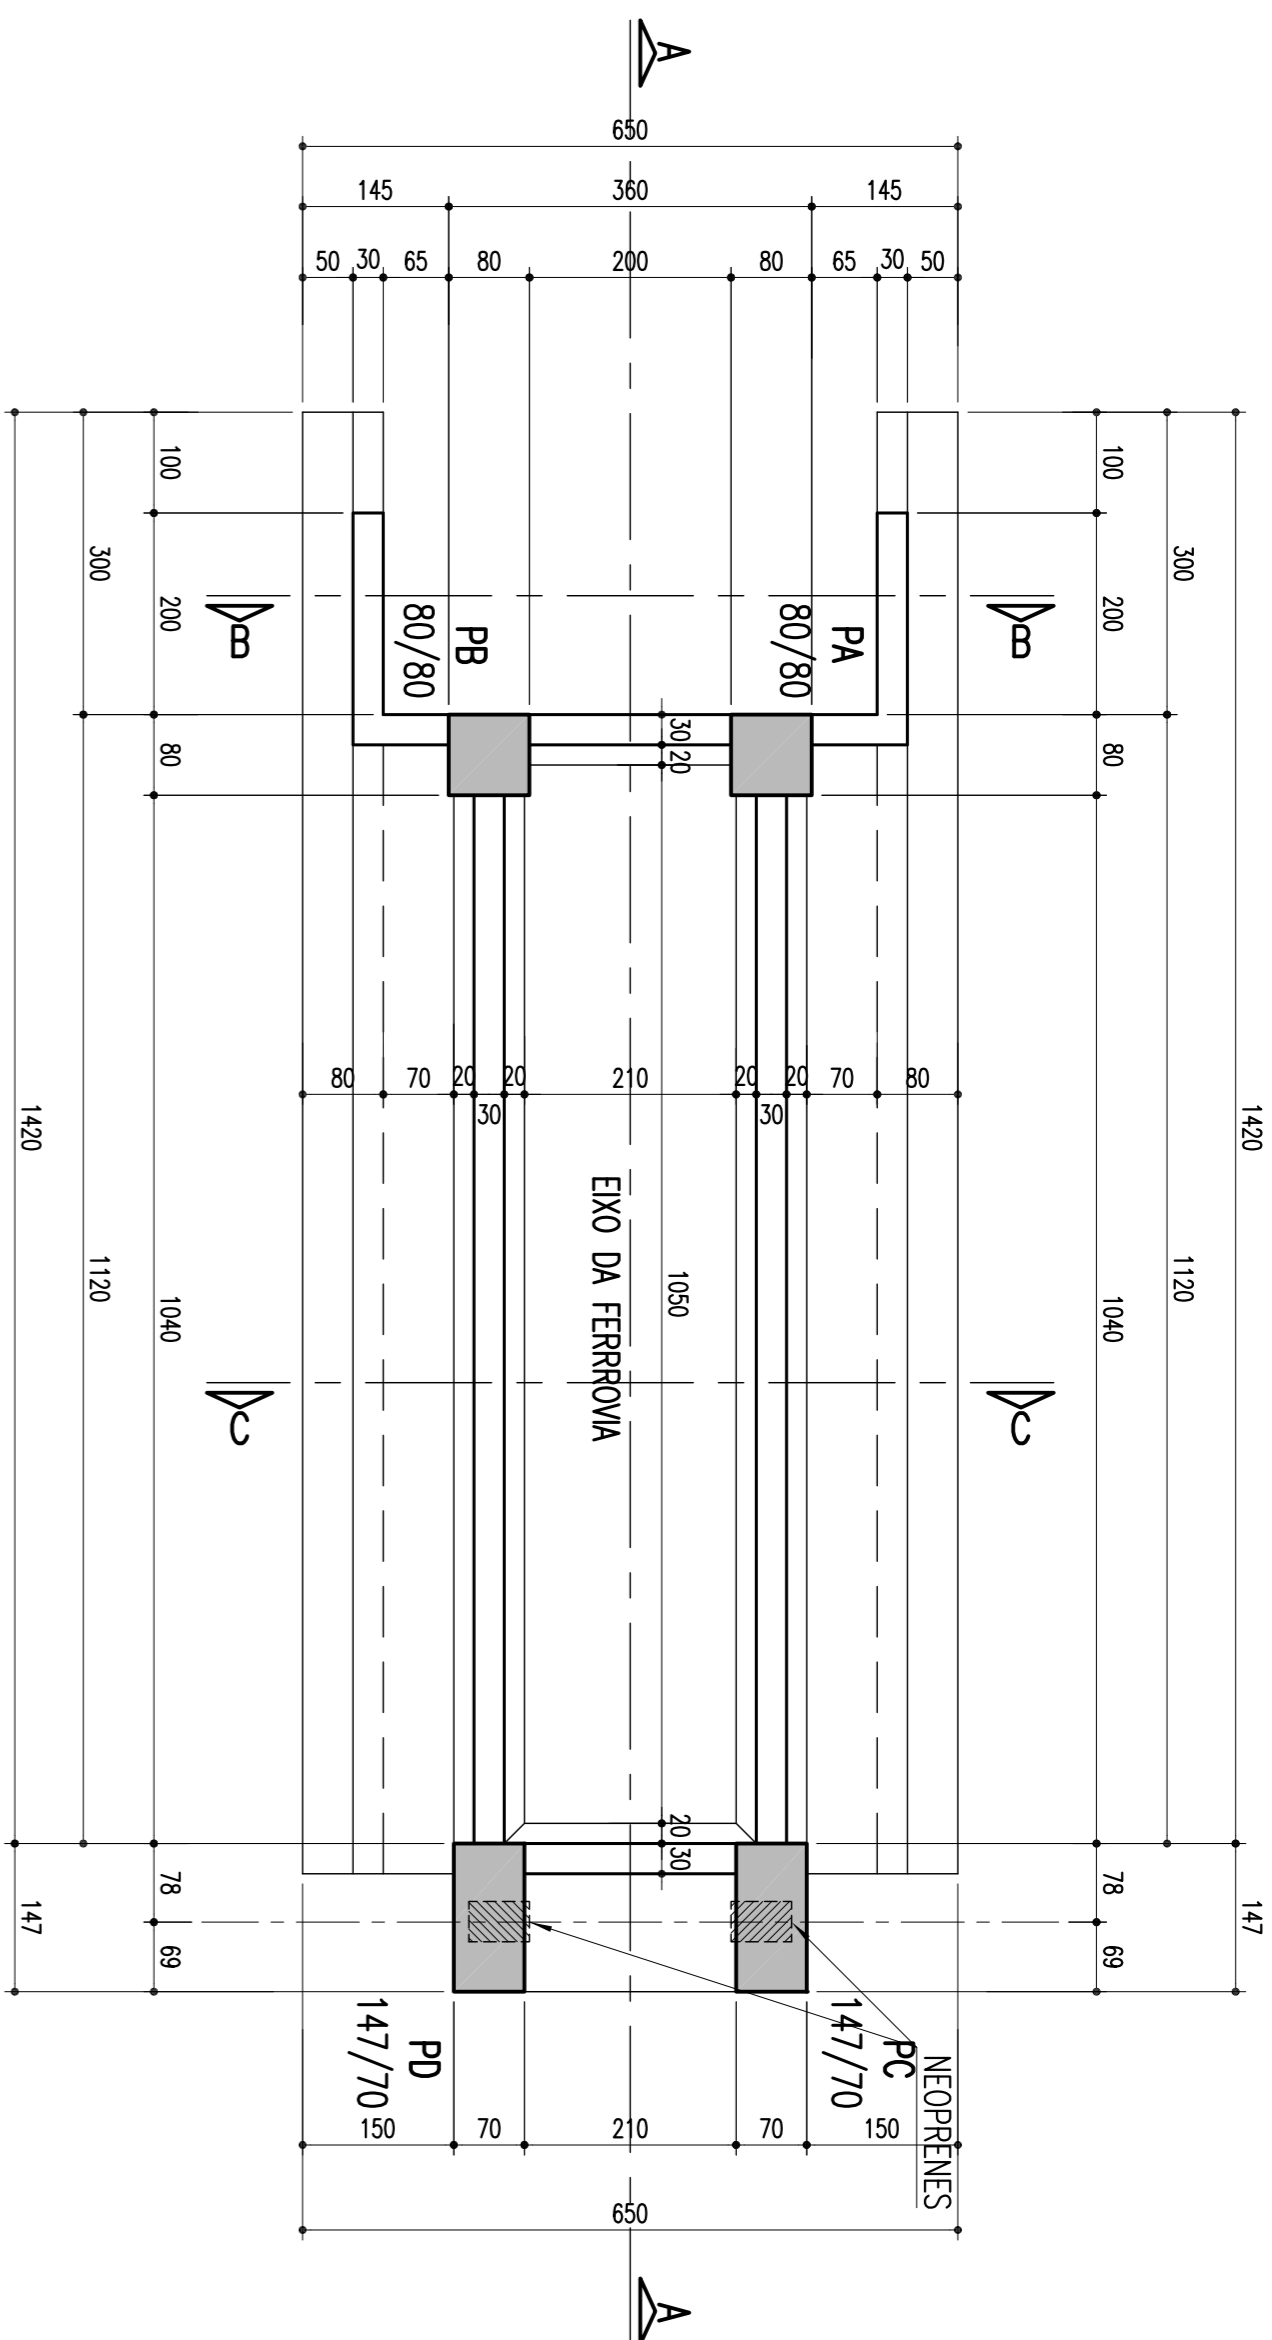


**DETALHE DA SAPATA-PC E PD-450/650**

ESCALA = 1:50

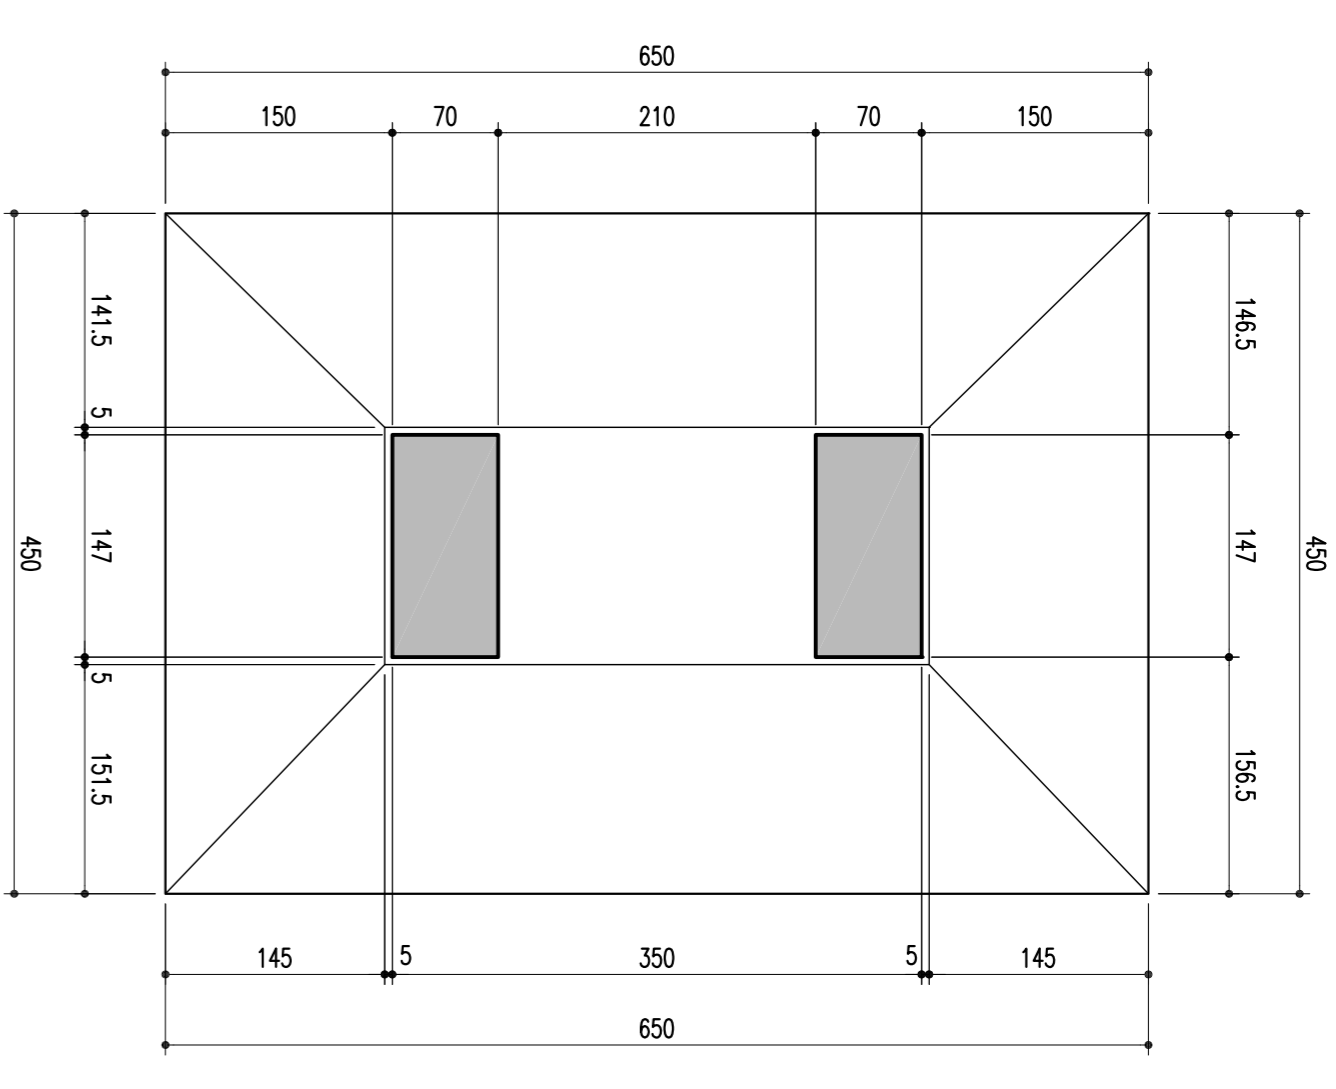


**CORTE EM ELEVAÇÃO PELO EIXO A-A**

ESCALA = 1:75

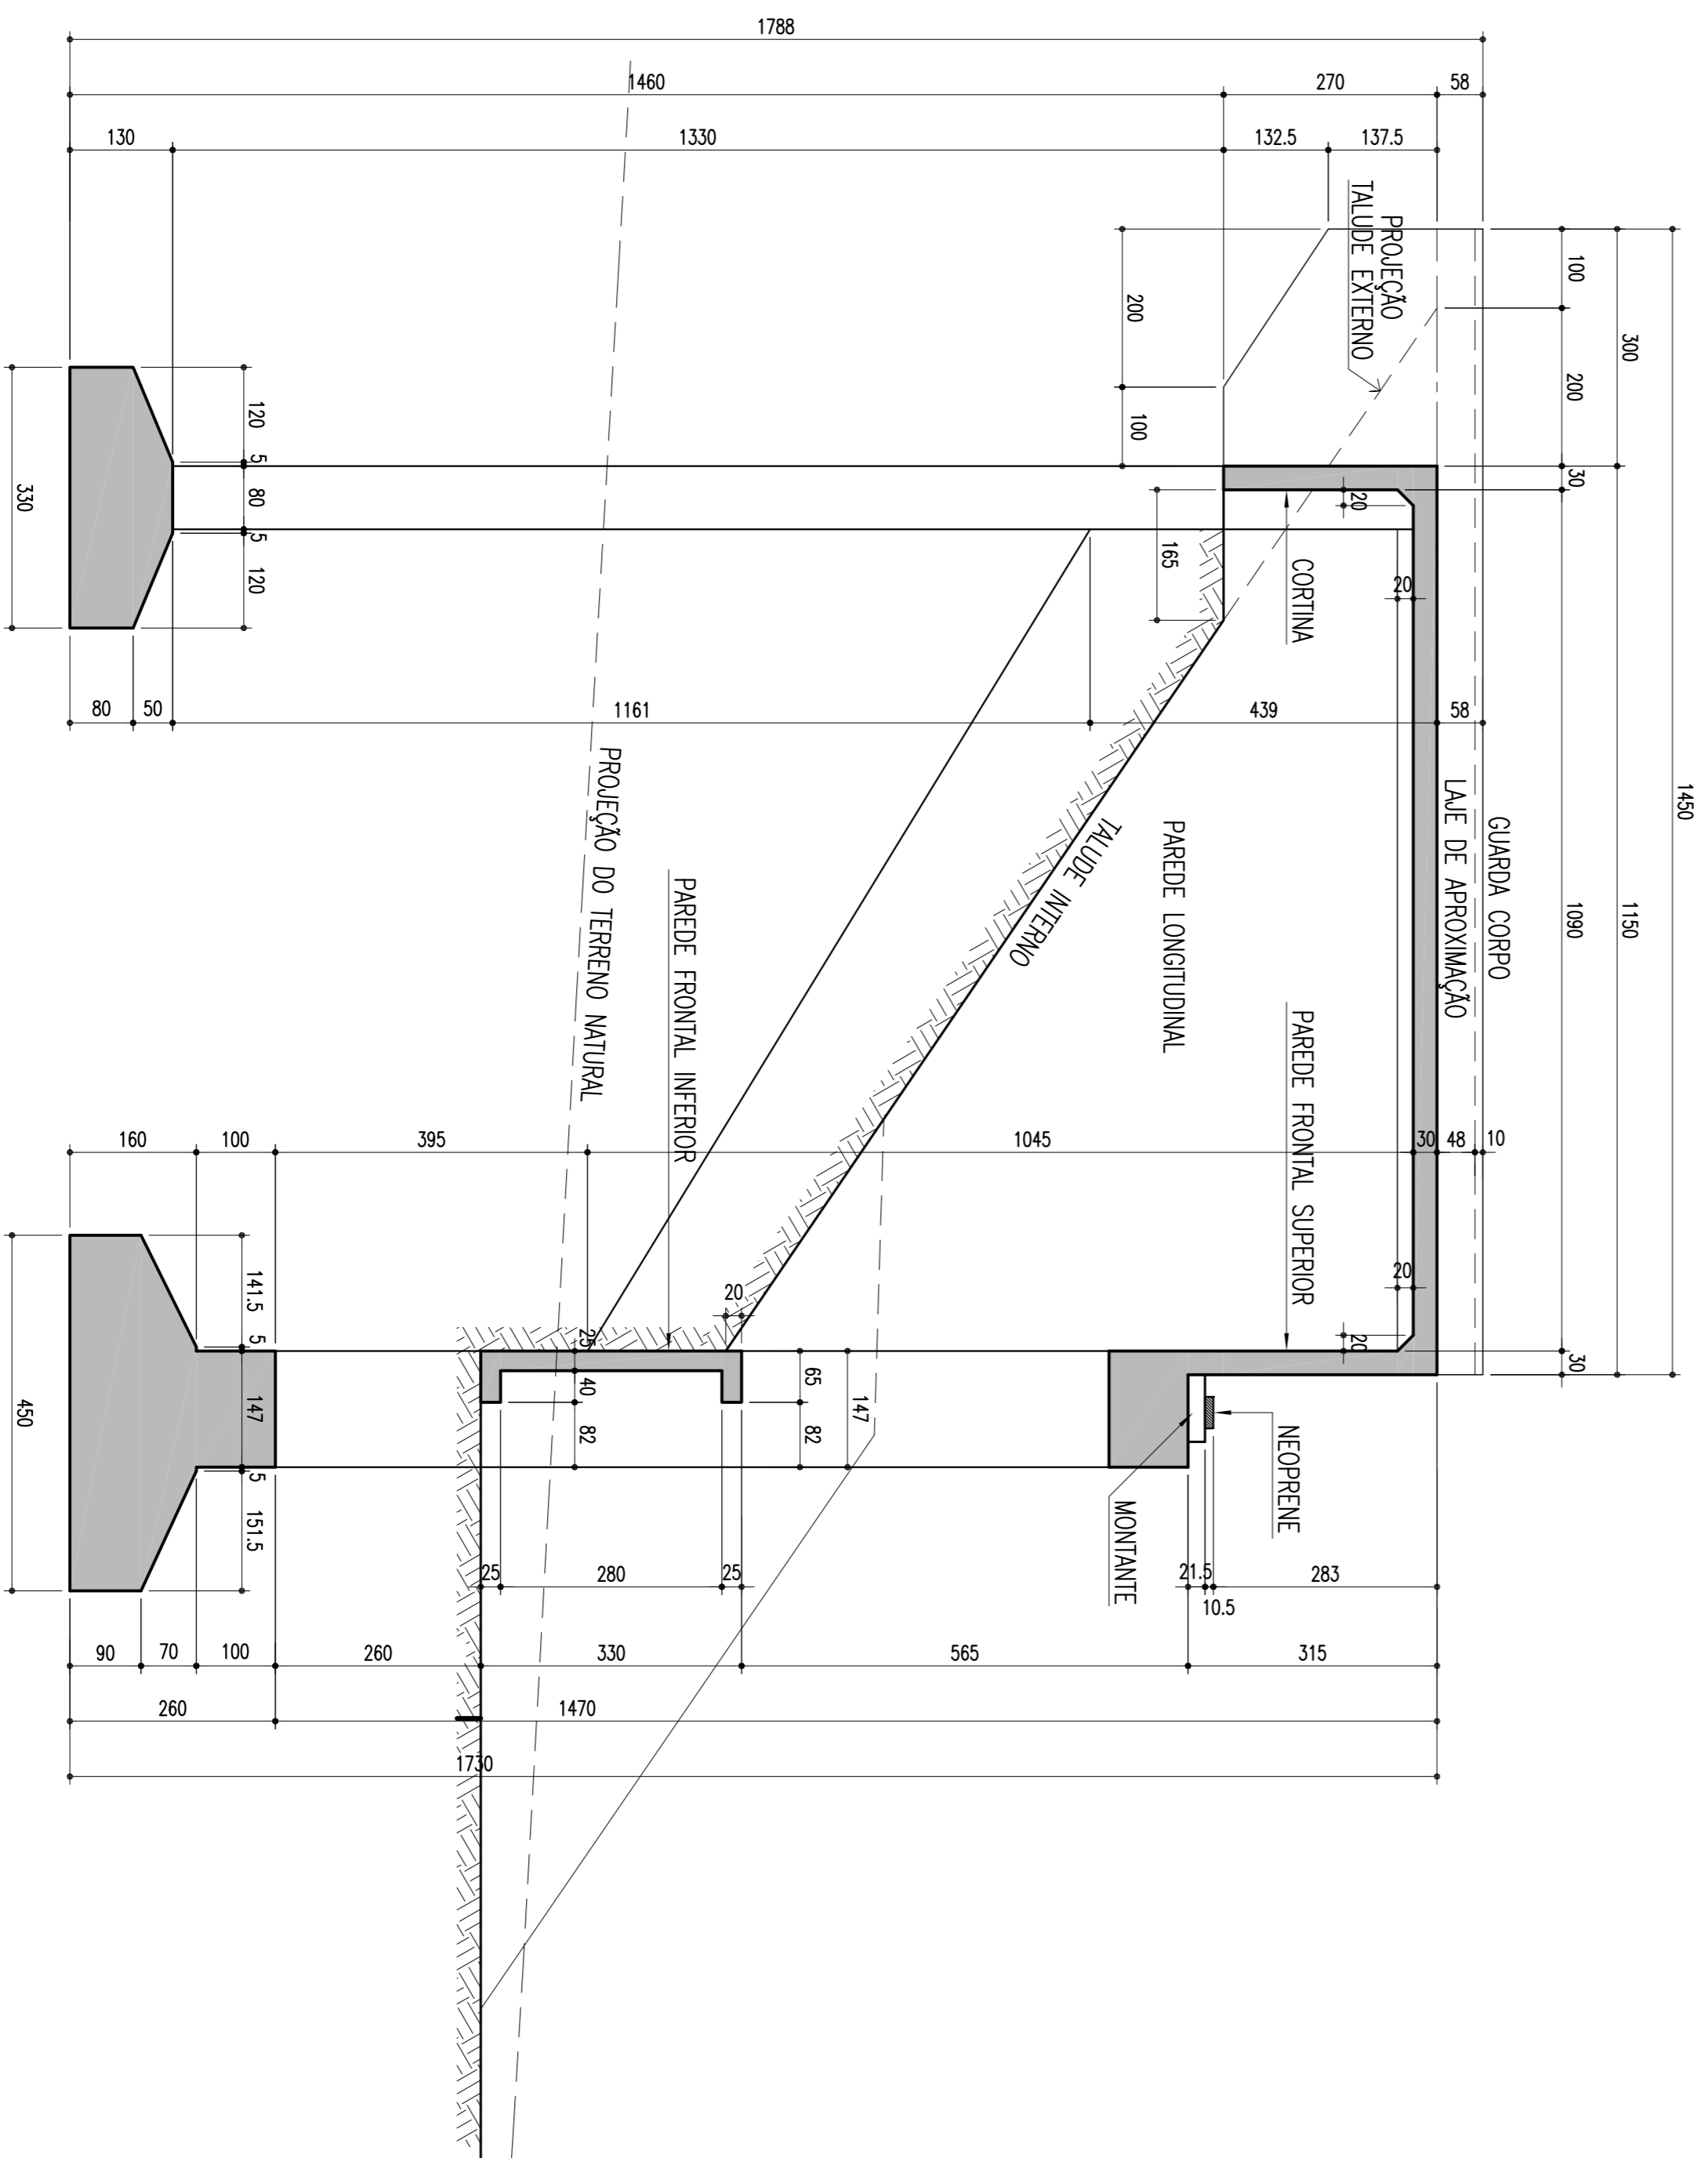


**CORTE B-B**

ESCALA = 1:50

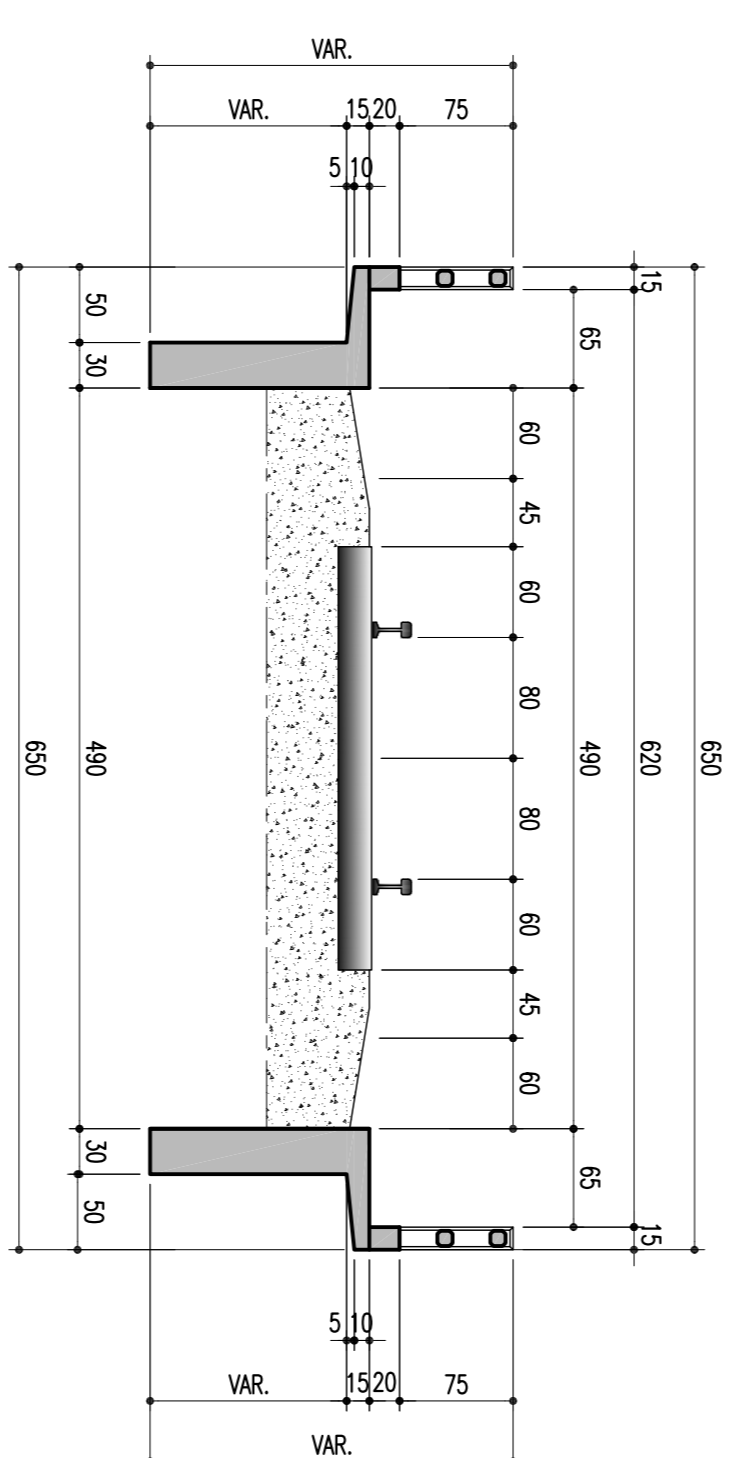


**DETALHE DA SAPATA-PA E PB-330/260**

ESCALA = 1:50

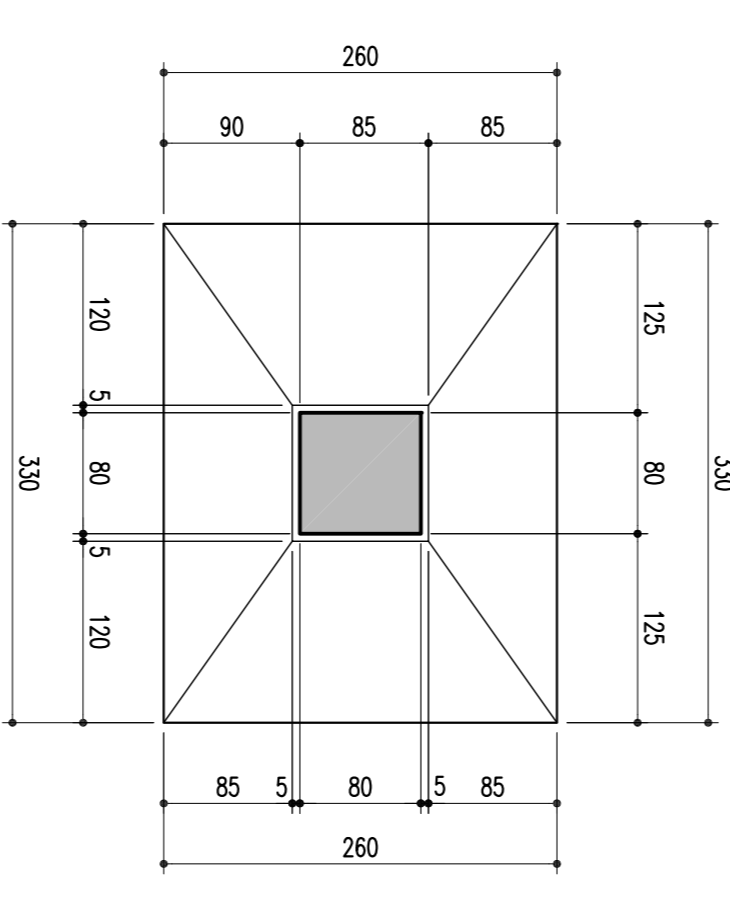

**CORTE C-C**

ESCALA = 1:50

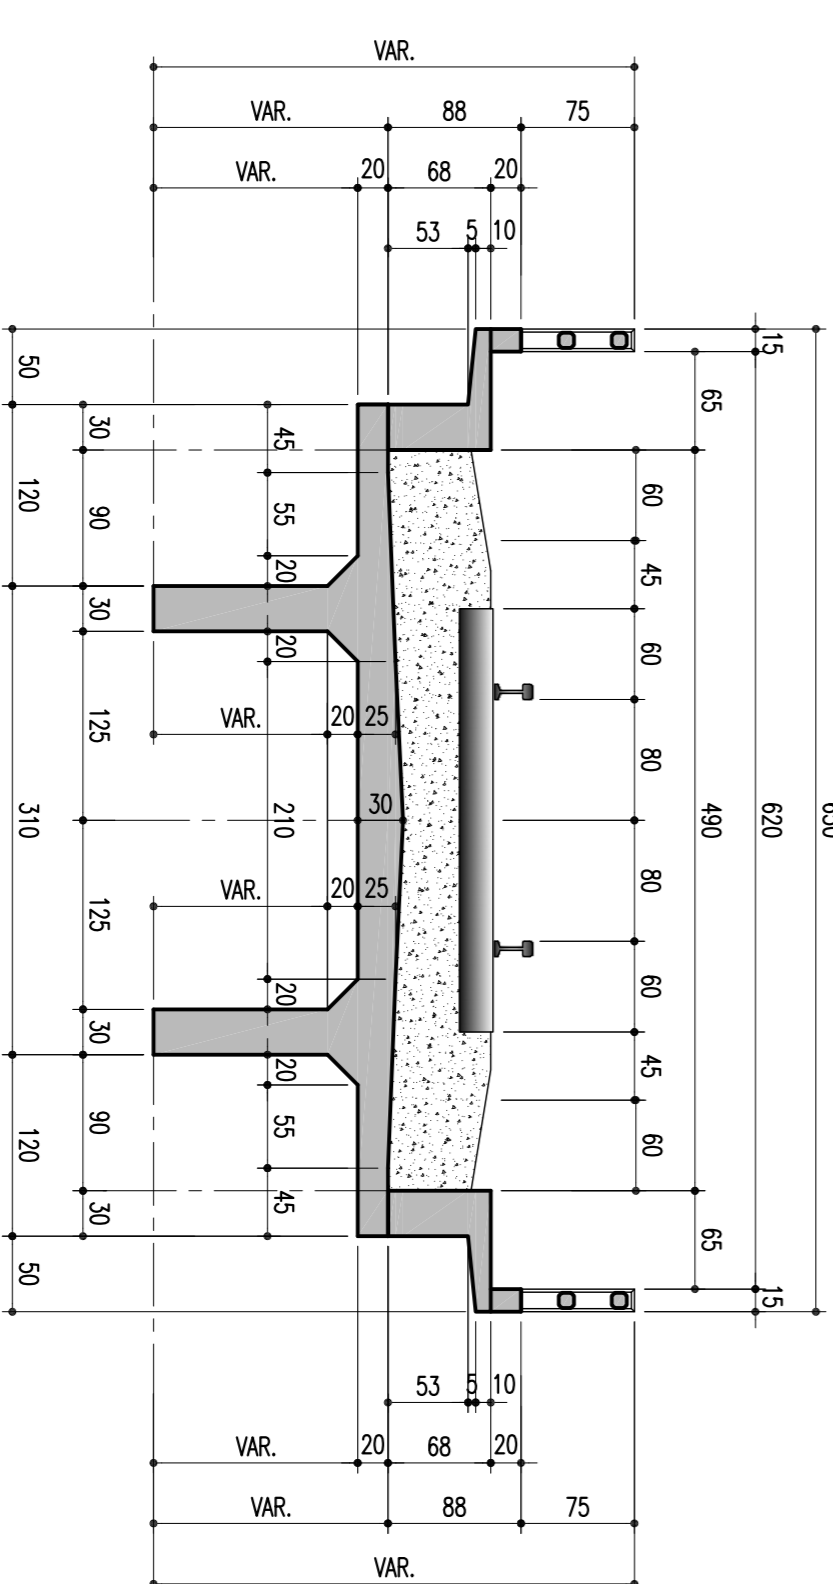

02		REVISÃO DO PROJETO EXECUTIVO	EMITENTE	VERIFICAÇÃO	APROVAÇÃO	CÓDIGO	DOCUMENTOS DE REFERENCIA	OBJETO	RESO: TEC.	VERIF. DES.	PROJ. DES.	CONVENÇÕES		APROVAÇÃO		REVISÃO Nº
01		REVISÃO GERAL										ESTÁ FOLHA E PROPRIEDADE DA CNR COMPANHIA FERROVIÁRIA DO NORDESTE E SEU CONTEÚDO NÃO PODE SER COPIADO OU REPRODUZIDO SEM A PERMISSÃO DA CNR. A APROVAÇÃO DESTES DOCUMENTOS NÃO EXIME A REALIZAÇÃO DE SUA RESPONSABILIDADE SOBRE O MESMO.		Linha: FERROVIA NOVA TRANSPORTADORA		REV: 02
		DISCRIMINAÇÃO										Sinal: ELSEU MARTINS/PI - TRINDADE/PE		Objeto: LOTE 04 - OBRA 01		DES: TR-388.006-PR-COM-E-1015
												Sinal: PROJETO EXECUTIVO		Fôlha do encontro 01		
												Sinal: COMPANHIA FERROVIÁRIA DO NORDESTE				