
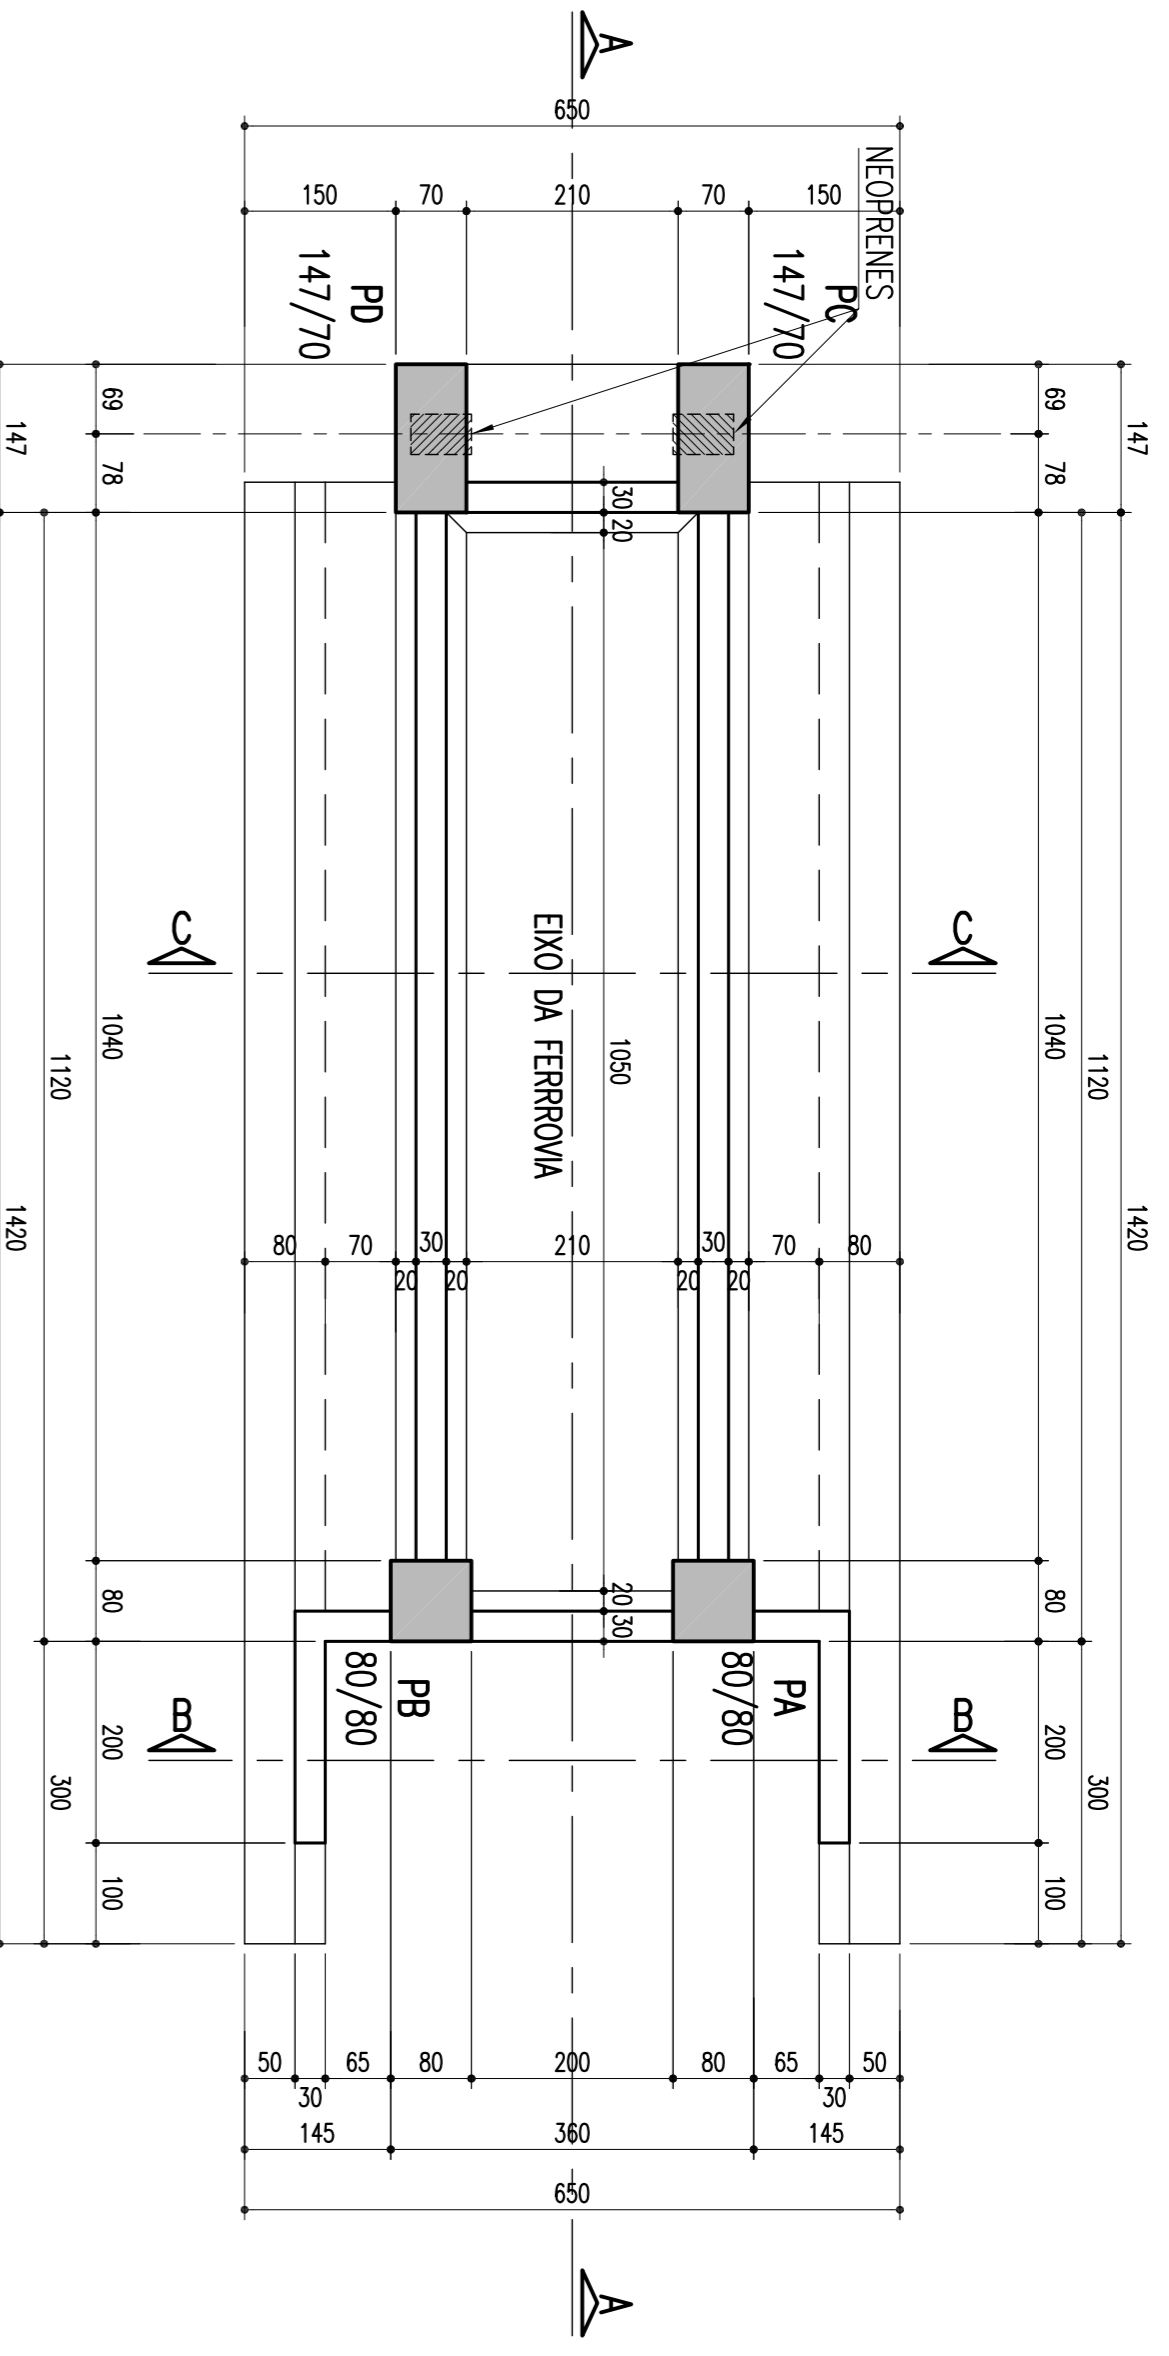
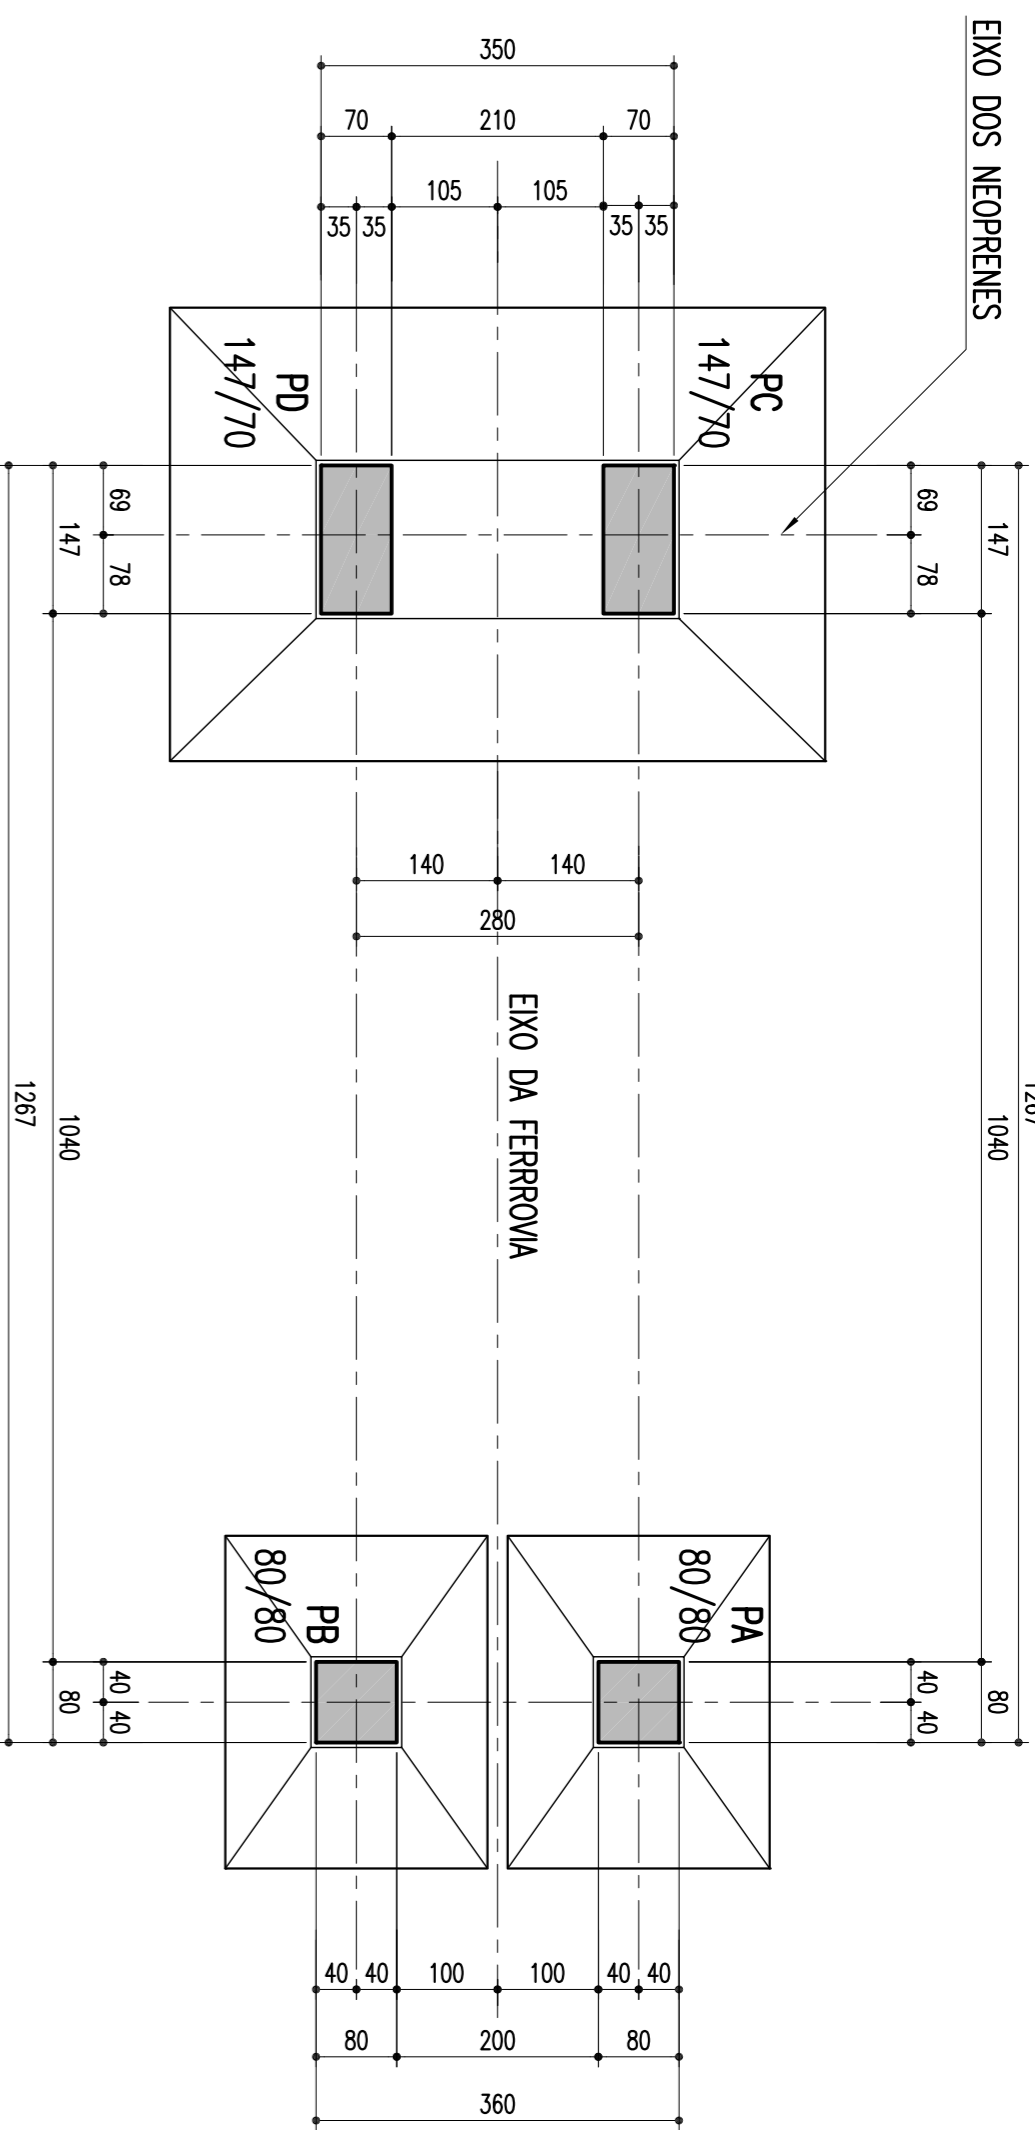






DETALHE DA SAPATA-PA E PD-450/650

FORMA E LOCAÇÃO DA FUNDAÇÃO

CORTE INFERIOR EM PLANTA

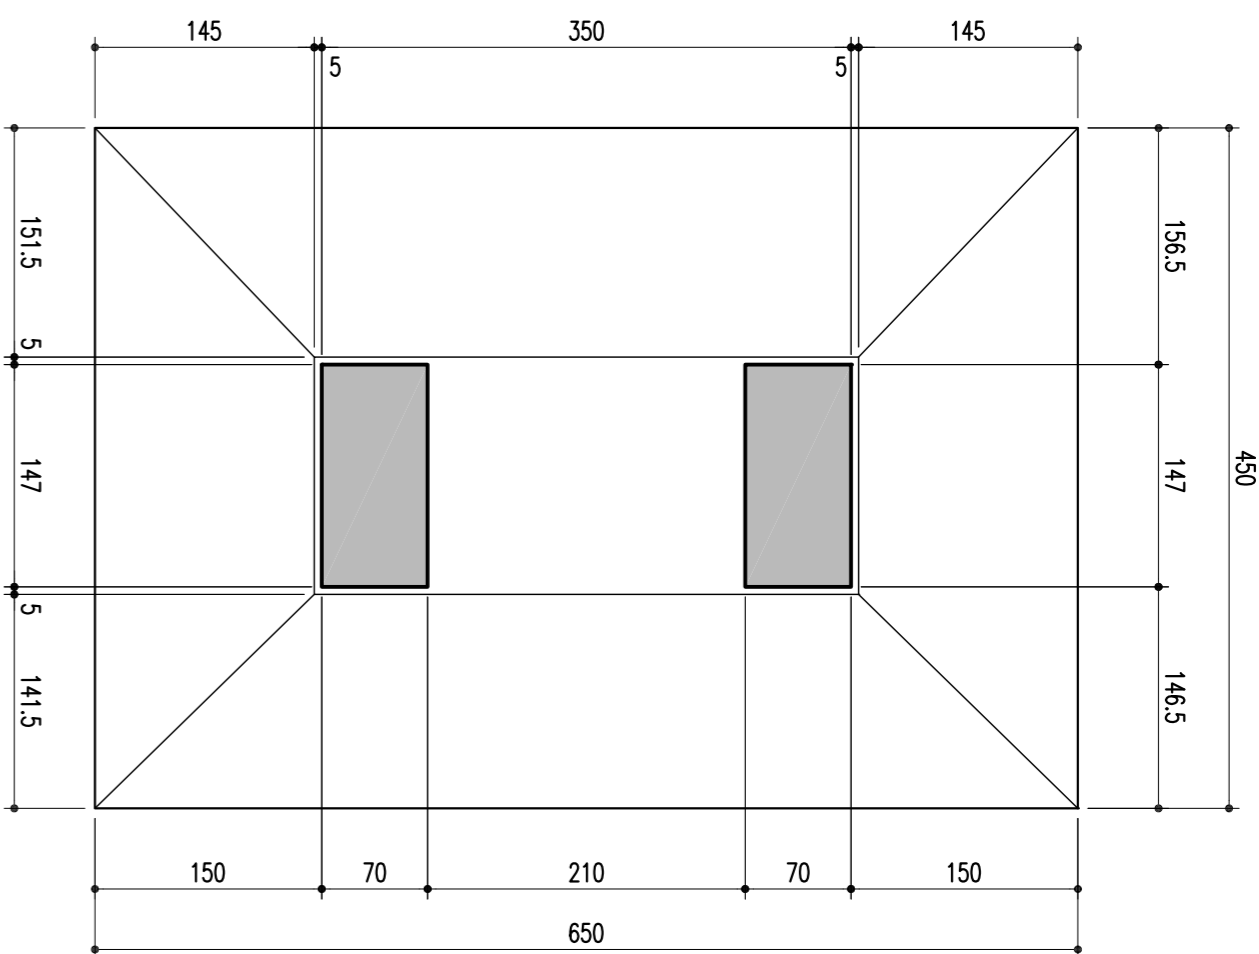

DETALHE DA SAPATA-PA E PB-330/260

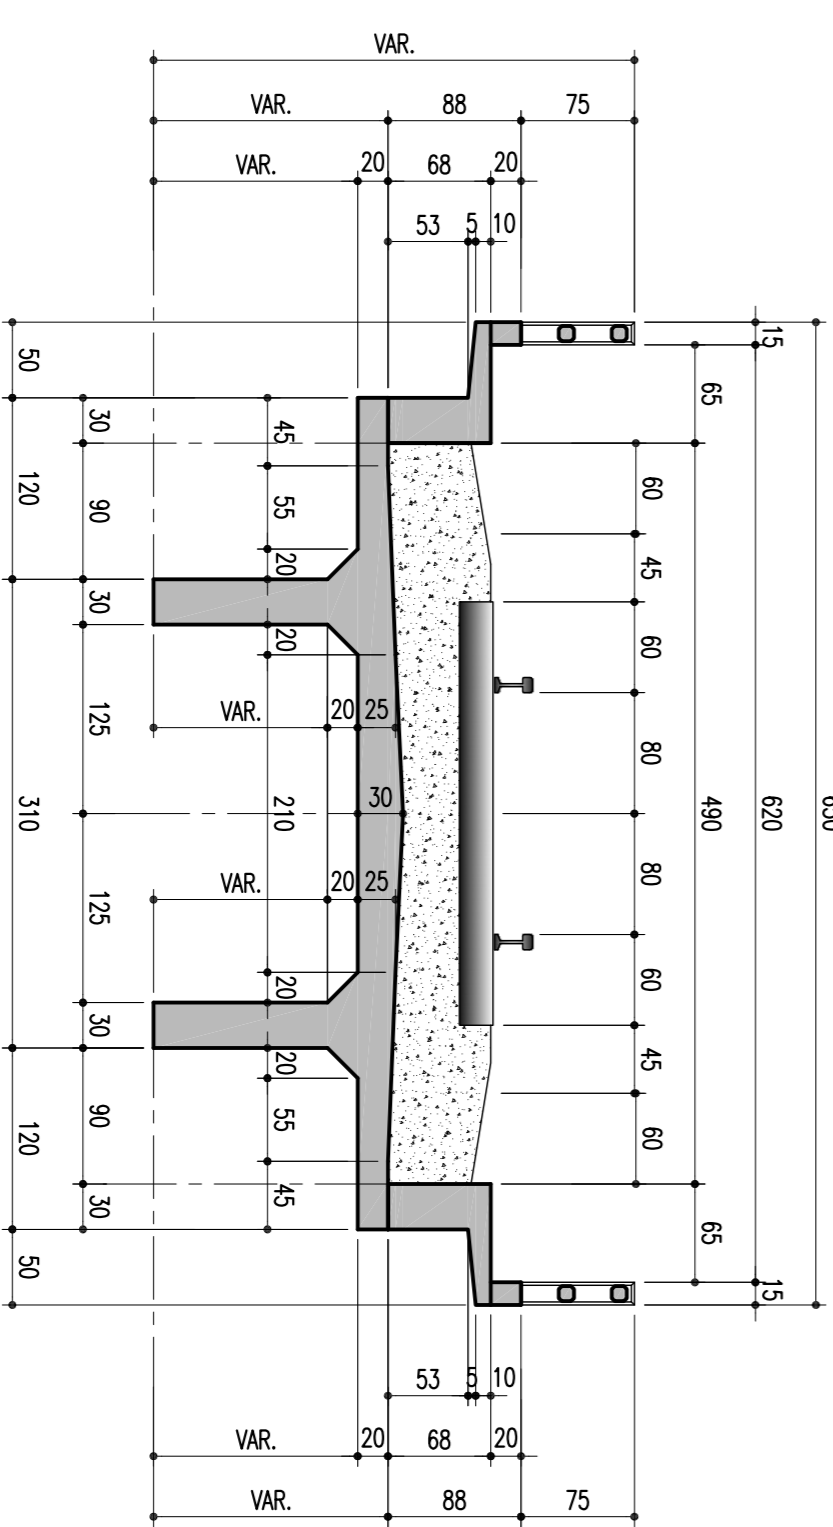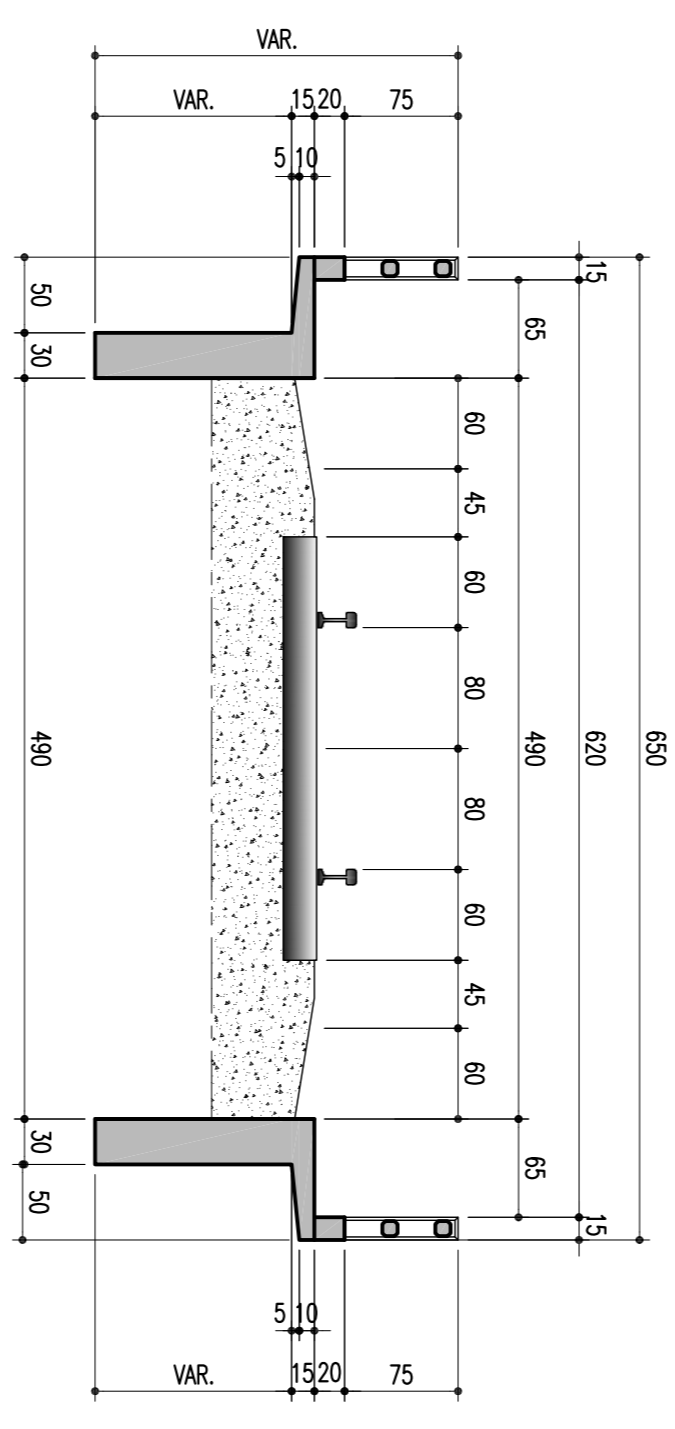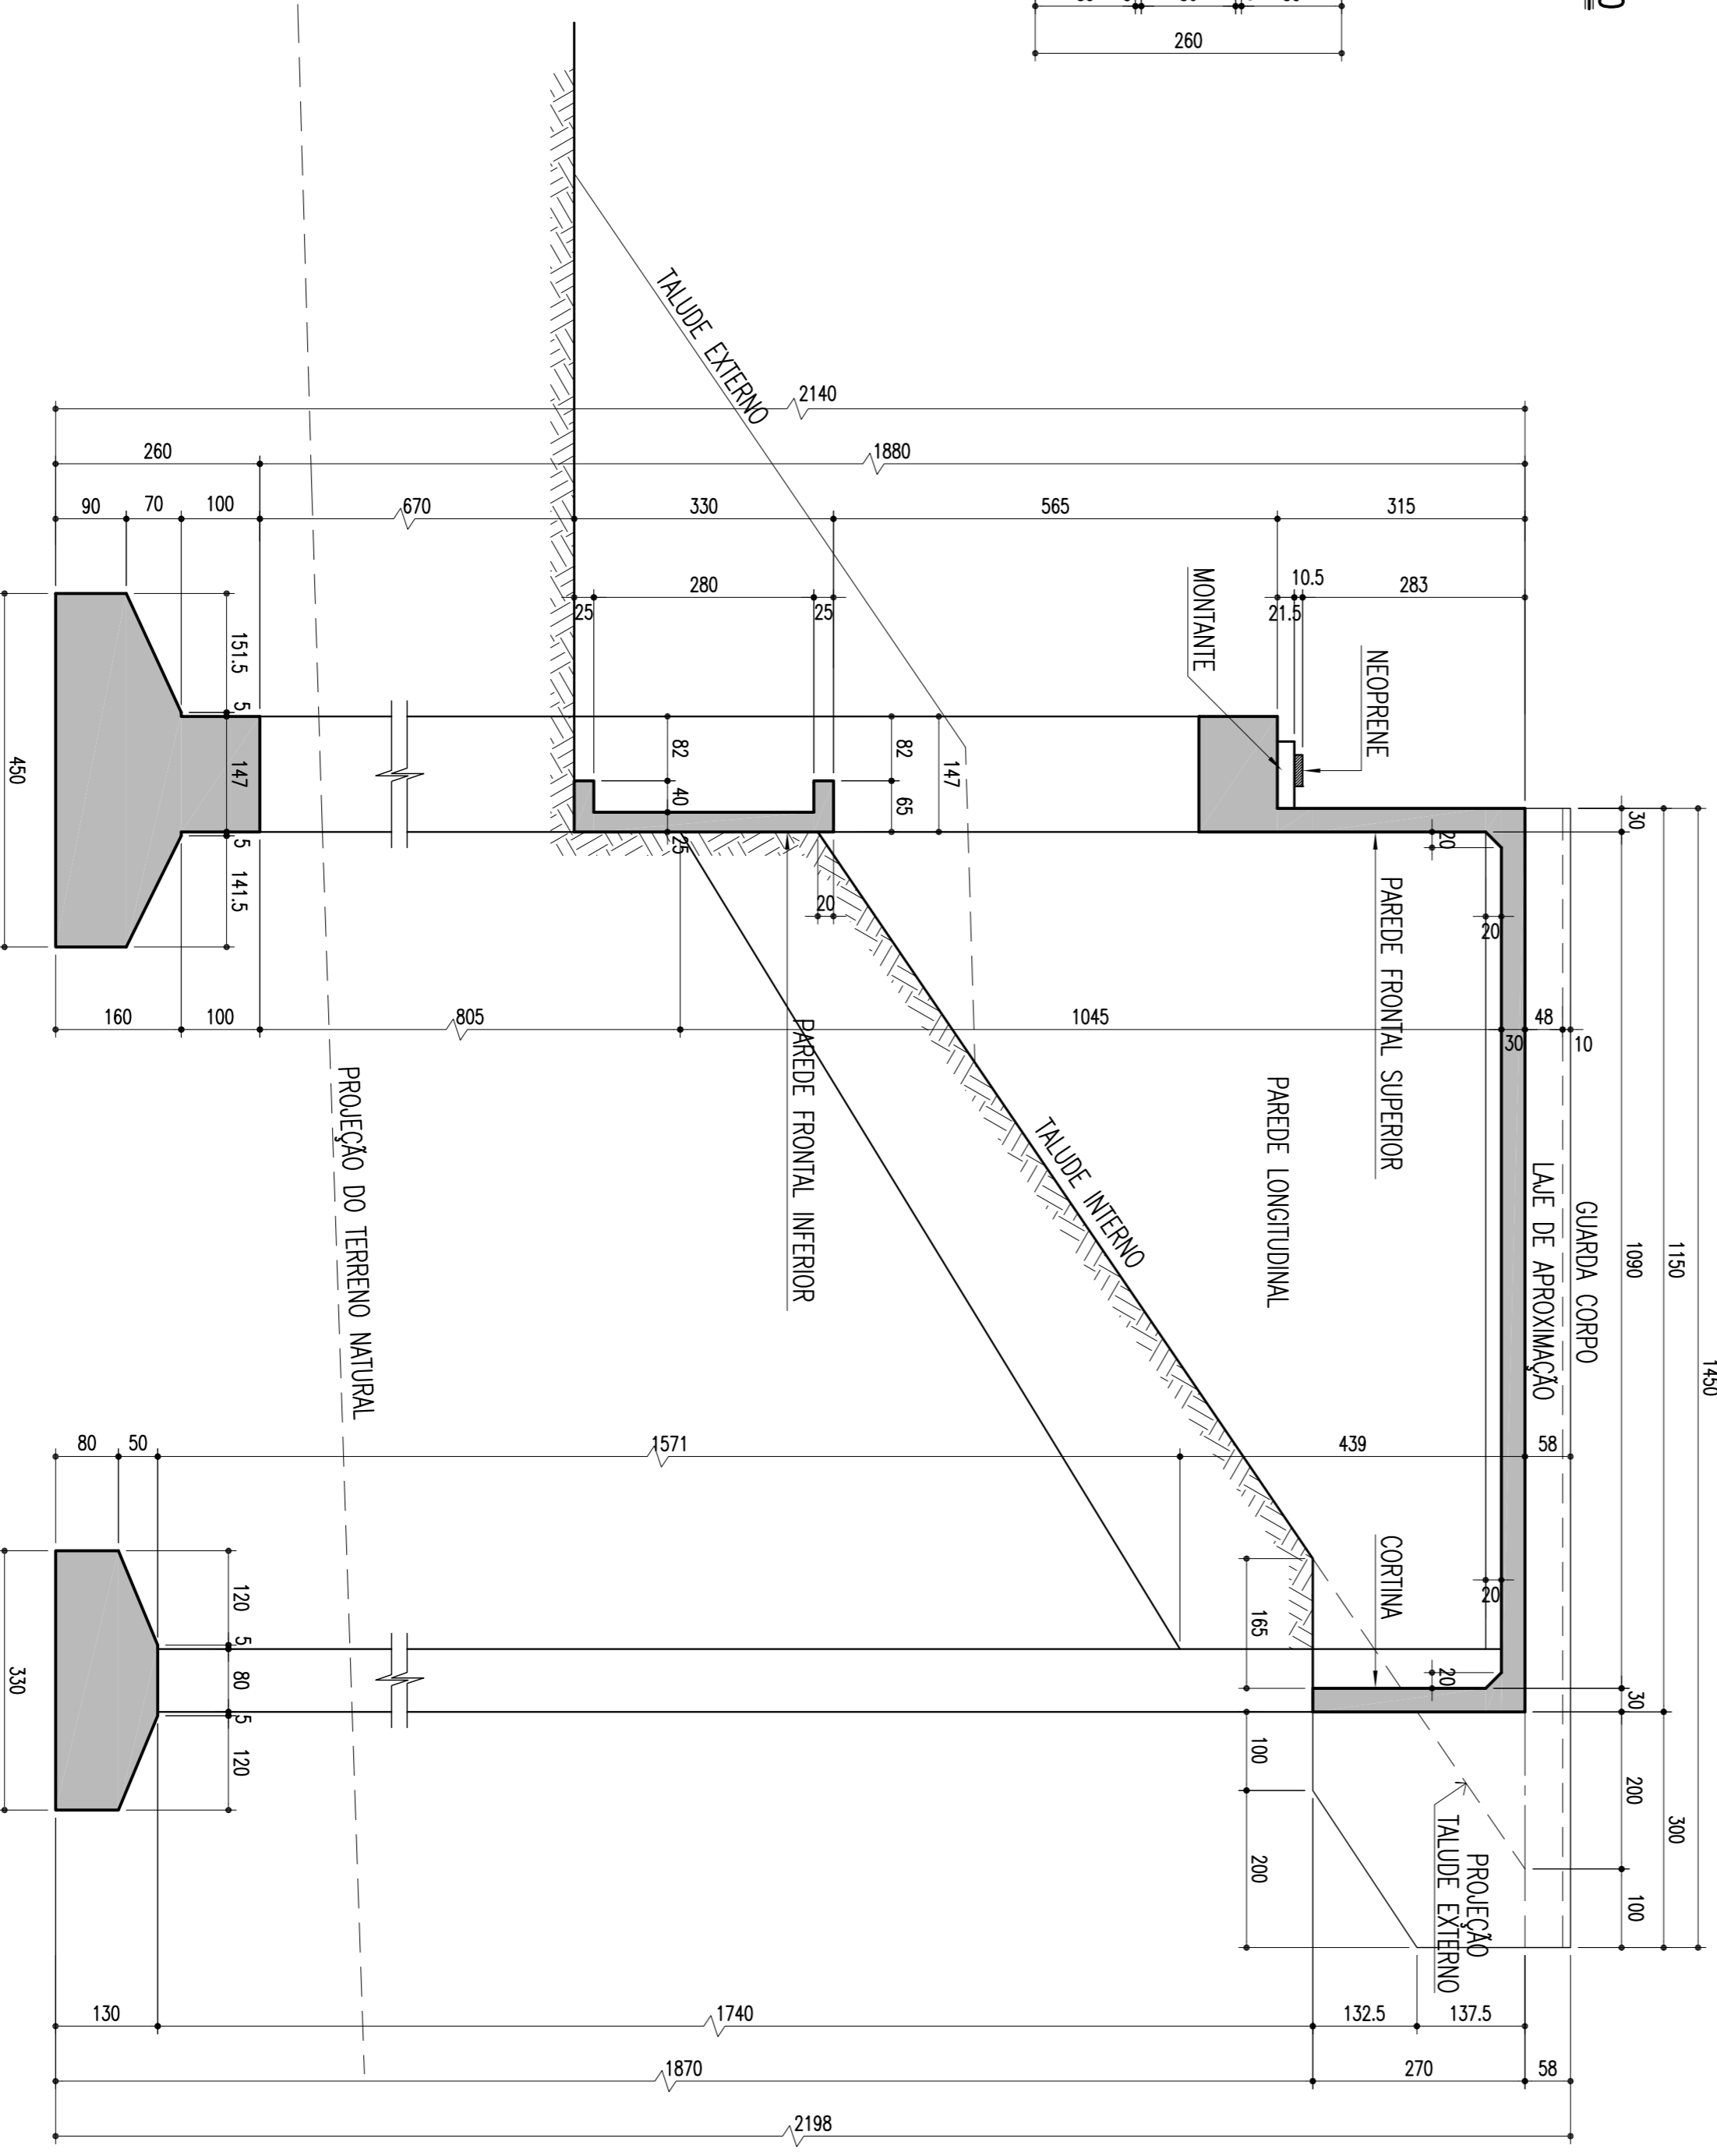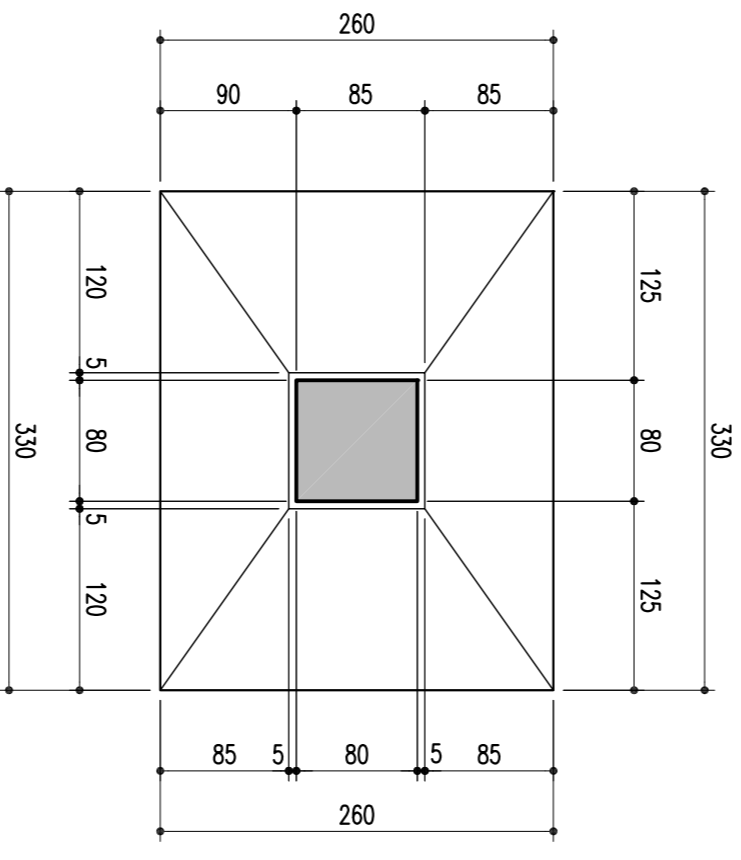

02		REVISÃO DO PROJETO EXECUTIVO	EMITENTE	VERIFICAÇÃO	APROVAÇÃO	CÓDIGO	DOCUMENTOS DE REFERENCIA	OBJETO	VERIF. DES. RESP. TEC.	PROJ. DES. RESP. TEC.	N.º DE TRABALHO: 238.006 - CONTRATO: 02/11 - 10700001/04	CONVENÇÕES	ESTÁ FOLHA E PROPRIEDADE DA CNR COMPANHIA FERROVIÁRIA DO NORDESTE E SEU CONTEÚDO NÃO PODE SER COPIADO OU REPRODUZIDO SEM A PERMISSÃO DA CNR. A APROVAÇÃO DESTES DOCUMENTOS NÃO EXIME A DETALHISTA DE SUA RESPONSABILIDADE SOBRE O MESMO.	COMPANHIA FERROVIÁRIA DO NORDESTE	PROJETO EXECUTIVO	FORMA DO ENCONTRO 02	DESENHO Nº: TR-338.006-PR-COM-E-1016
01		REVISÃO GERAL															
00		DISCRIMINAÇÃO															