



TABULEIRO DO ENCONTRO 01

ESCALA - 1:100

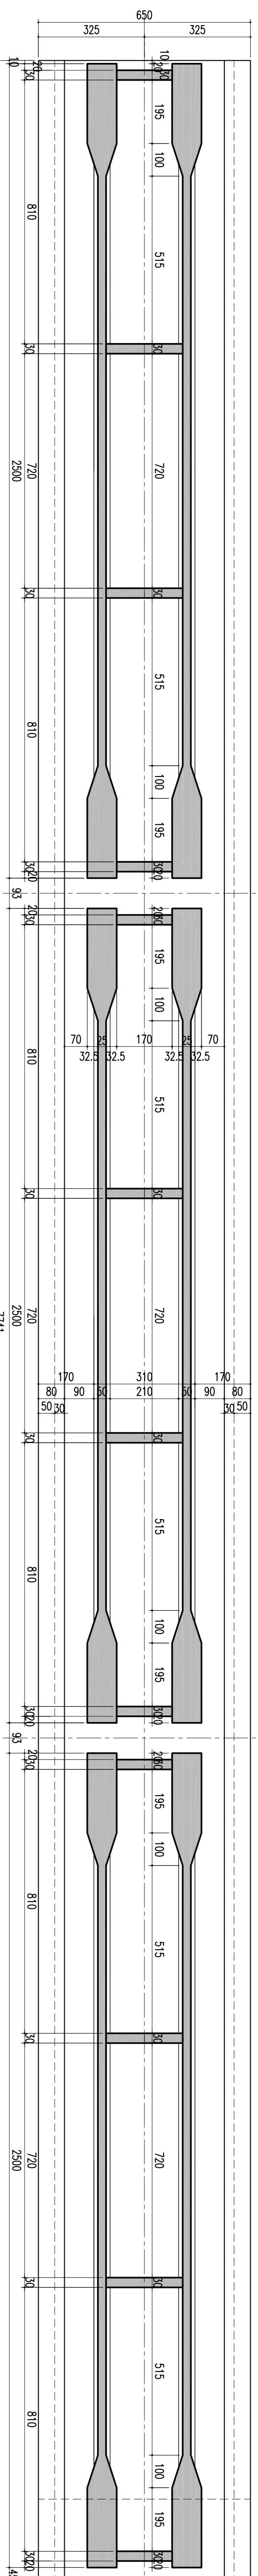

CORTE VERTICAL PELO EIXO


ESCALA - 1:100

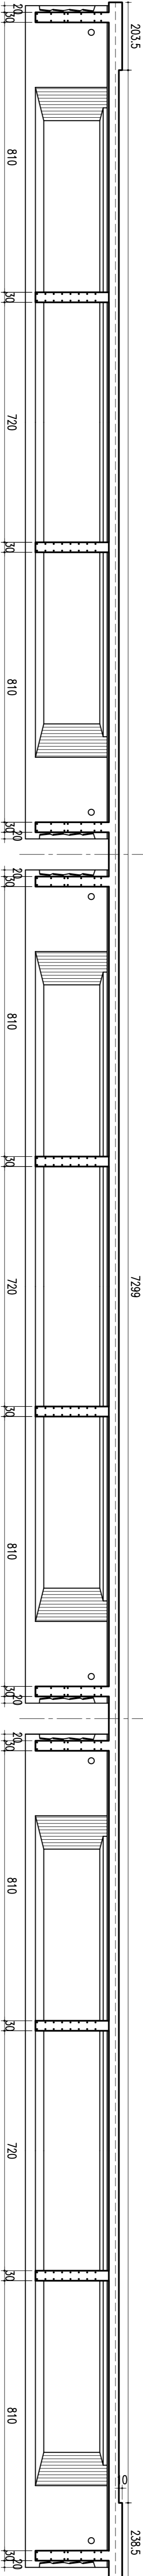

TABULEIRO INTERMEDIÁRIO (5X)


CORTE EM PLANTA

ESCALA - 1:100

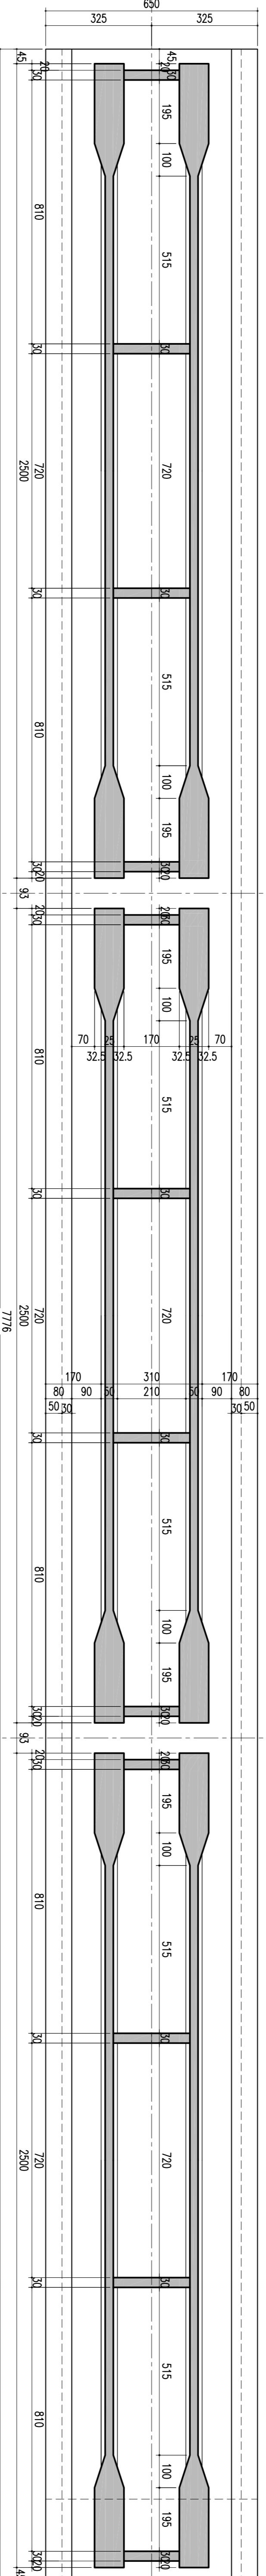

CORTE VERTICAL PELO EIXO


ESCALA - 1:100

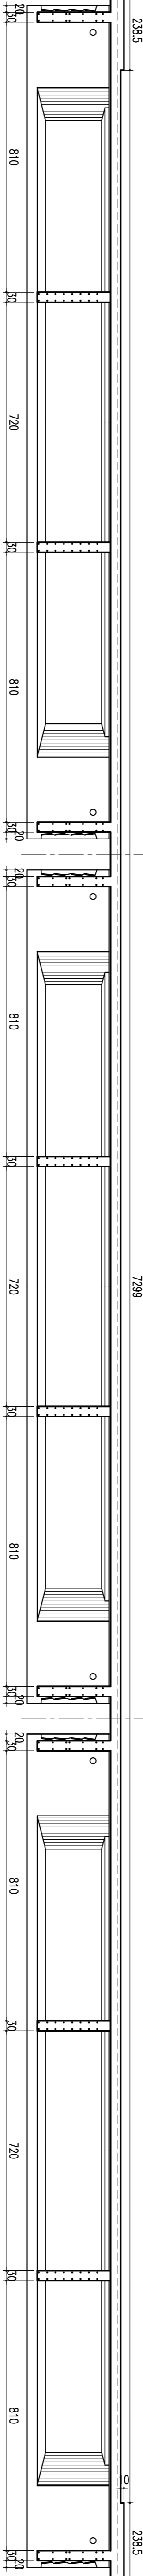

TABULEIRO DO ENCONTRO 02


CORTE EM PLANTA

ESCALA - 1:100

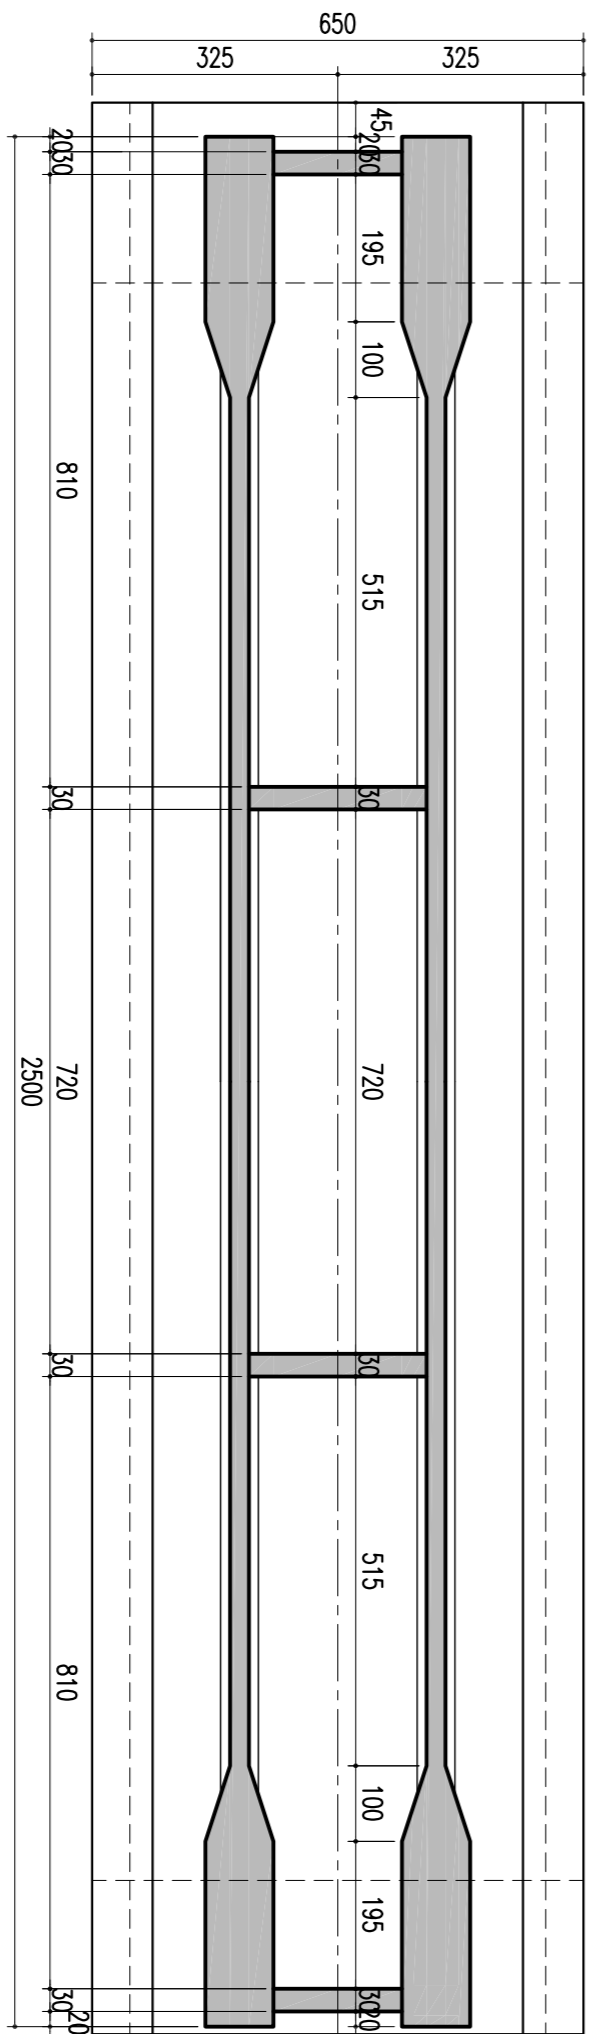

CORTE VERTICAL PELO EIXO

ESCALA - 1:100

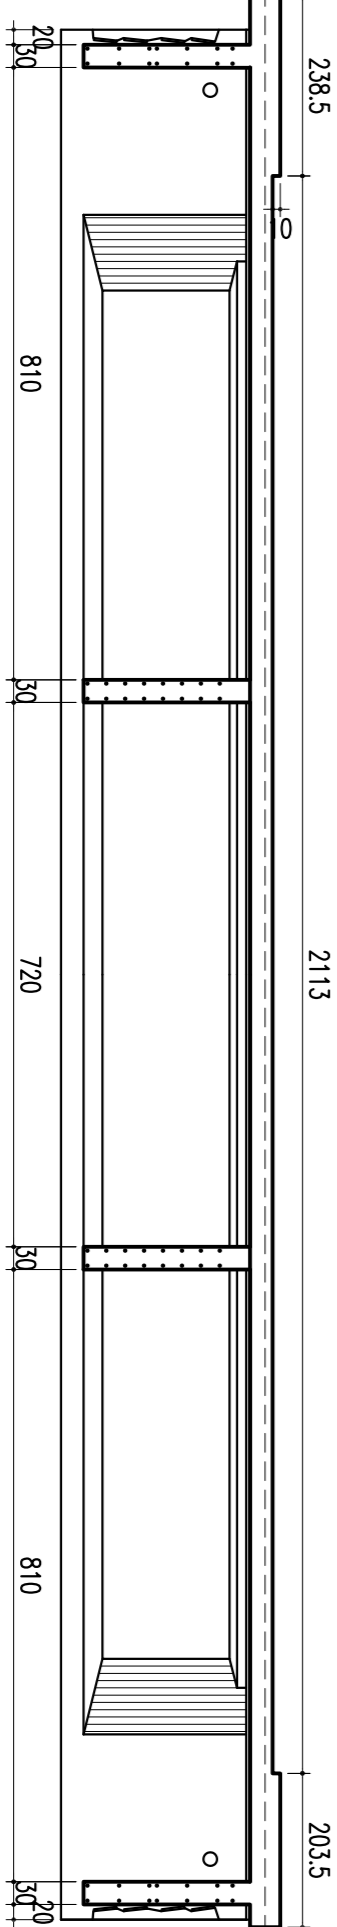

CONVENÇÕES

CONCREMAT **engenharia lida**

CONVENÇÕES		CONCREMAT engenharia lida	
N.º DE TRABALHO: 33.826 -	CONTRATO: CN.N.º - 107000164	PROJ.:	EDUARDO NEBEIRO
DIS.:	EDUARDO NEBEIRO	VER.:	EDUARDO NEBEIRO
RES.:	EDUARDO NEBEIRO	RES.:	EDUARDO NEBEIRO
ESTÁ TOTAL E PROPRIEDADE DA CONCESSIONÁRIA FERROVIÁRIA DO NORDESTE E SEU CONTEÚDO NÃO PODE SER COPIADO OU REPRODUZIDO SEM A PERMISSÃO OU A APROVAÇÃO DESTES DOCUMENTOS EMBRAS A DETALHADA DE SUA RESPONSABILIDADE SOBRE O MESMO.		SIGLA:	/
APPROVAÇÃO		ESCALA:	/
Linha: FERROVIA NOVA TRANSCORDESTINA		OBJETO:	PROJETO EXECUTIVO
TRECHO: ELISEU MARTINS/PI - TRINDADE/PE		ESCALA:	/
SITIO: LOTE 04 - OBRA 01		INDICADA:	/
COMPANHIA FERROVIÁRIA DO NORDESTE		DESENHO N.º:	FR-338.006-PE-04E-41021
LONGARINAS E TABULEIROS		REV.:	02
PLANTA E CORTE LONGITUDINAL			