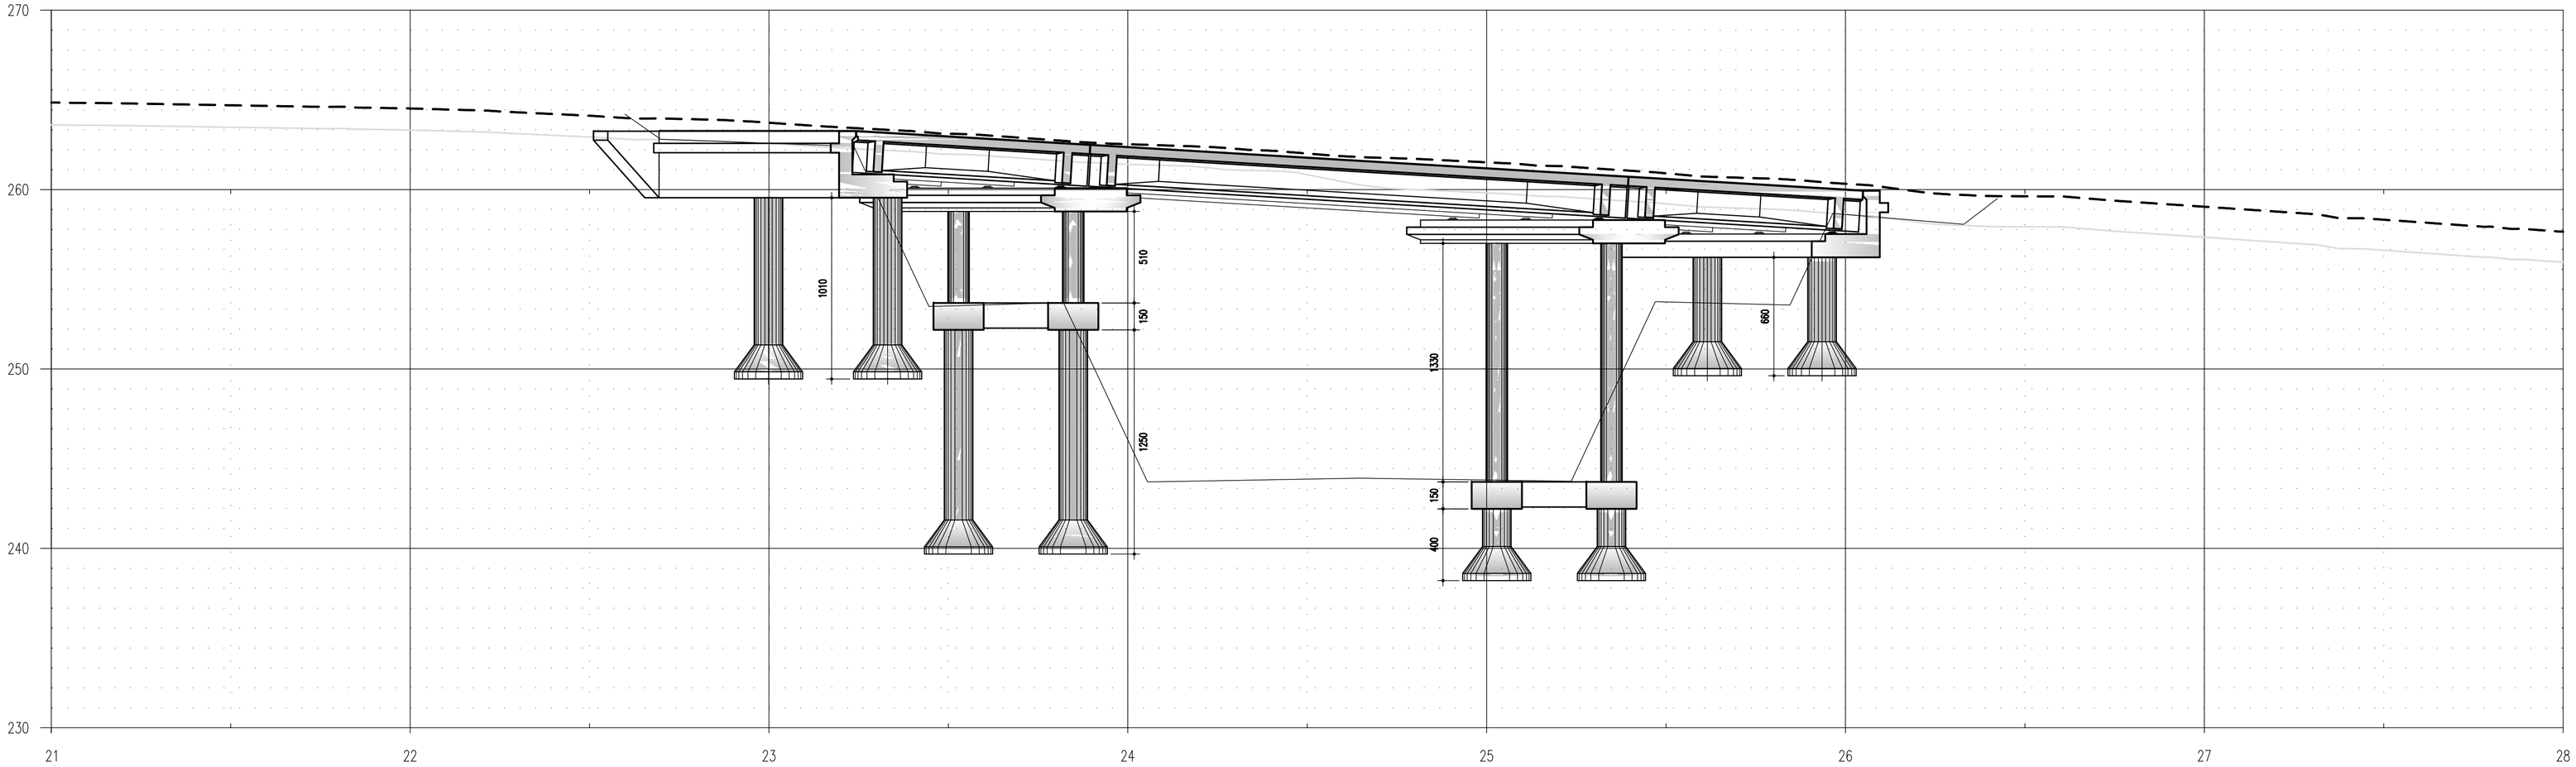

SEÇÃO LONGITUDINAL DA PONTE

ESC._____1/200

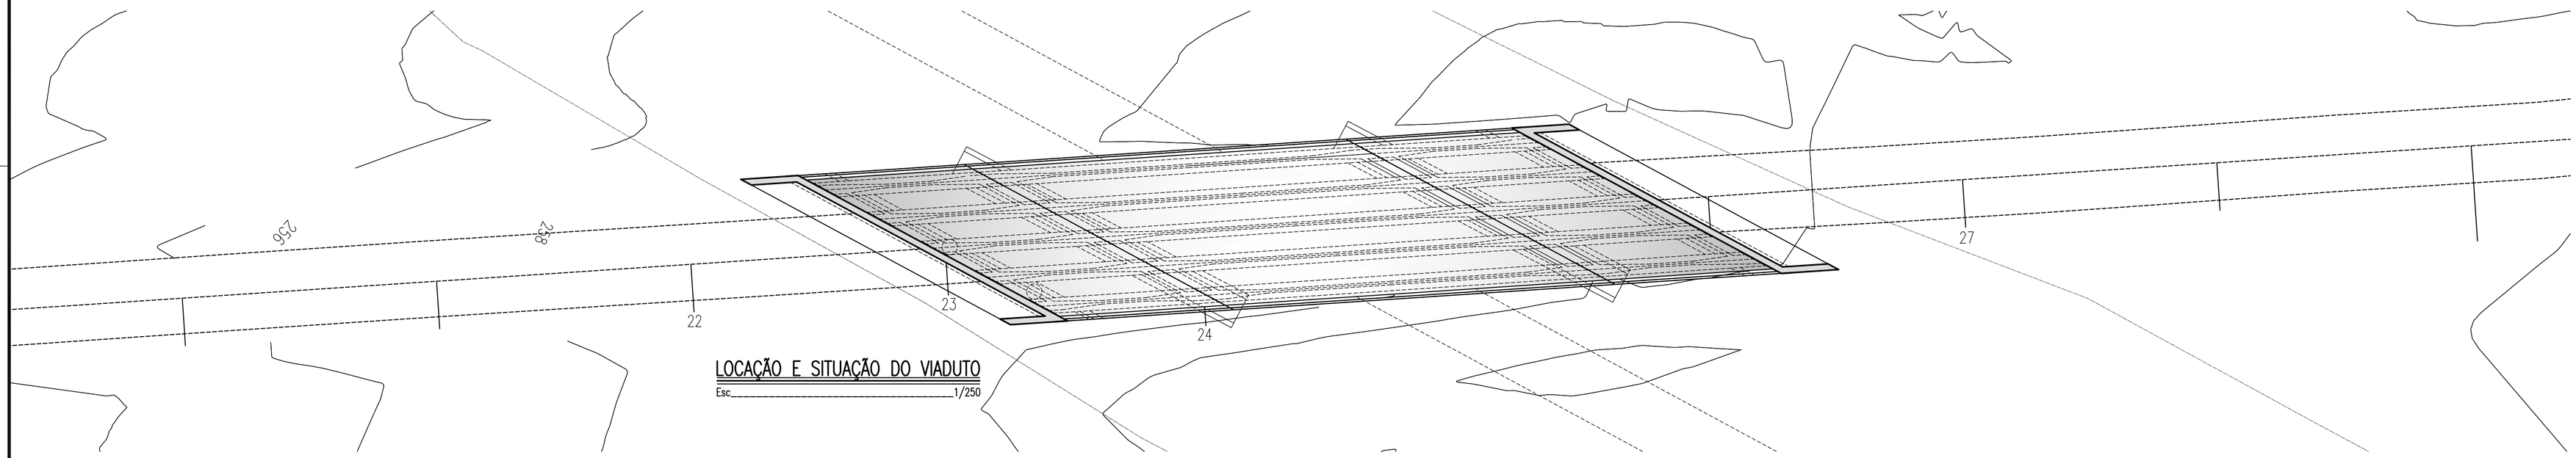

LOCAÇÃO E SITUAÇÃO DO VIADUTO

Esc_____1/250

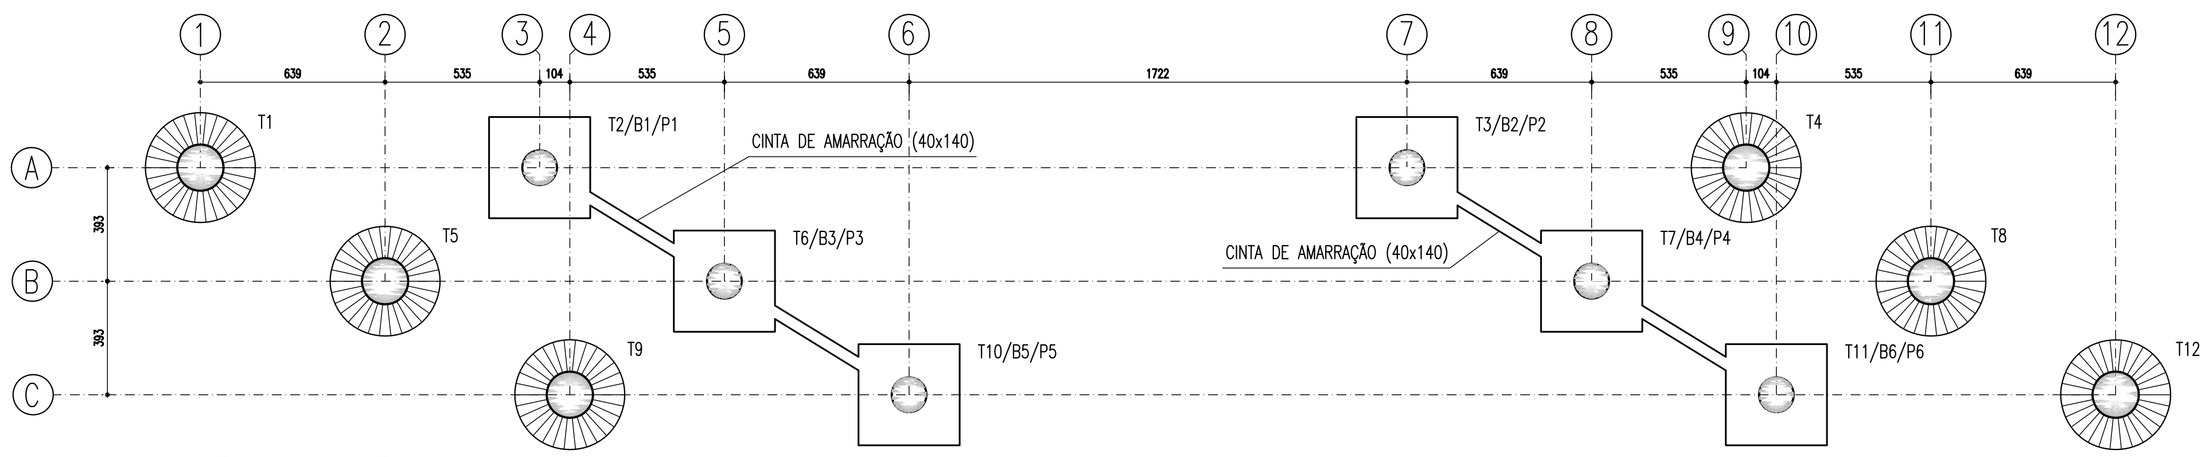

LOCAÇÃO DA FUNDAÇÃO E PILARES

ESC_____1/150

Nº	DISCRIMINAÇÃO	EMITENTE	VERIFICAÇÃO	APROVAÇÃO	CÓDIGO	OBJETO
02	REVISÃO DO PROJETO EXECUTIVO					
01	REVISÃO GERAL					

REVISÕES — DOCUMENTOS DE REFERÊNCIA

Consórcio CONCREMAT ENGENHARIA atp engenharia ltda

Nº DE TRABALHO: 338.006 - CONTRATO CFN Nº: 10700001-A

PROJ.	SÉRGIO JOSÉ PRIORI/ JOVINO MARQUES 15784 D-PE	
DES.	BRANILY M. RODRIGUES	
VERIF.	SÉRGIO JOSÉ PRIORI/ JOVINO MARQUES	
RESP.TEC.	GILBERTO GONÇALVES / JOSÉ THEODÓZIO	

CONVENÇÕES

SIGLA		
	/	/
	/	/
	/	/
	/	/

ESTA FOLHA É PROPRIEDADE DA CPN COMPANHIA FERROVIÁRIA DO NORDESTE E SEU CONTEÚDO NÃO PODE SER COPIADO OU REVELADO A TERCEIROS, A LIBERAÇÃO OU A APROVAÇÃO DESTE DOCUMENTO NÃO EXIME A DETALHISTA DE SUA RESPONSABILIDADE SOBRE O MESMO.

APROVAÇÃO / / / /

CFN COMPANHIA FERROVIÁRIA DO NORDESTE

LINHA:	FERROVIA NOVA TRANSNORDESTINA
TRECHO:	ELISEU MARTINS/PI - TRINDADE/PE
SUBTRECHO:	LOTE 04 - OBRA 02
OBJETO:	PROJETO EXECUTIVO
ESCALA: Indicada	LOCAÇÃO E SITUAÇÃO GERAL
DESENHO Nº:	TR-338.006-PE-OAE-42001
REV.	02

Arquivo: OAE-42001-LG.dwg - Escala de plotagem: 1/1 - SUPERIOR ISO A1