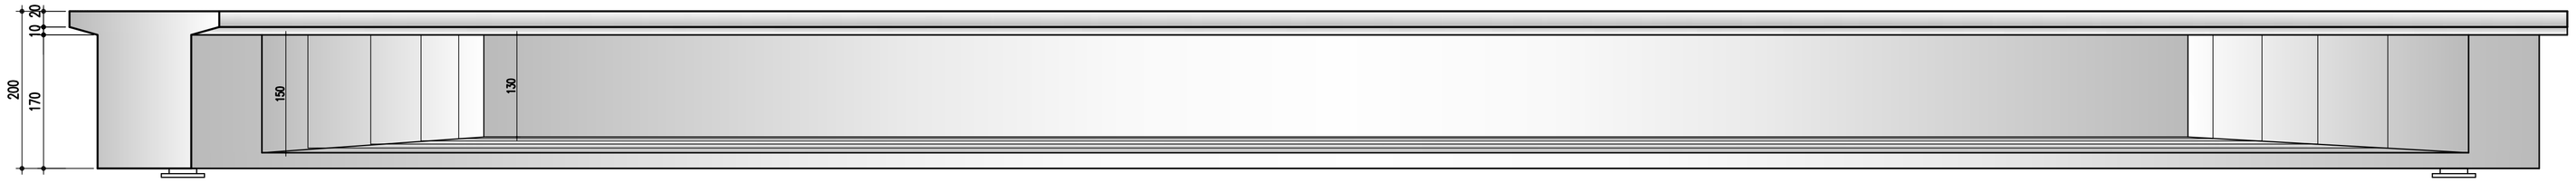

VISTA LATERAL DA VIGA PROTENDIDA (x5)

ESC._____1/50

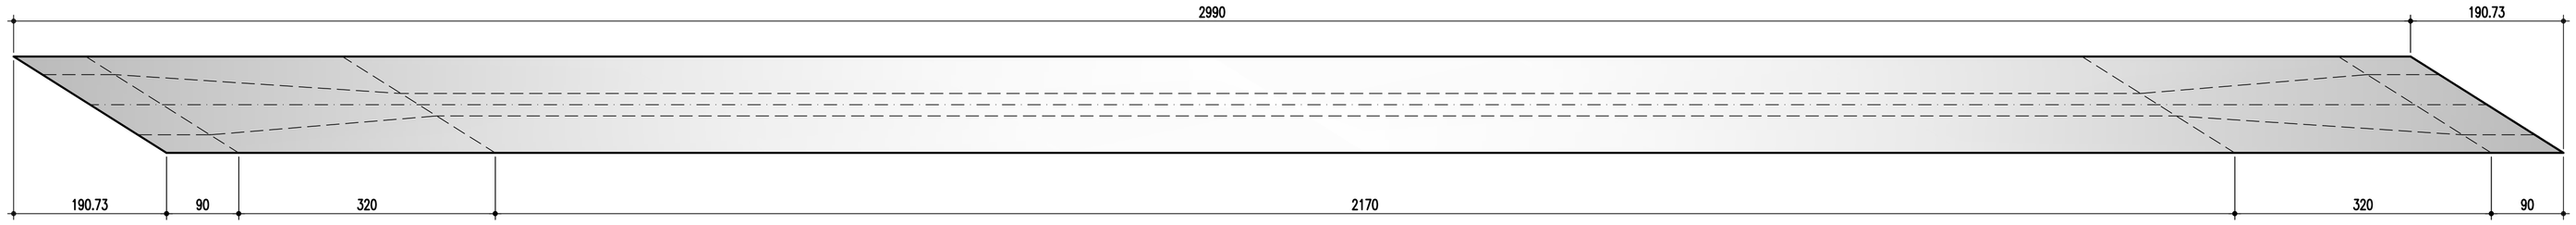

DETALHE DOS GUARDA-RODAS

Esc._____1/20

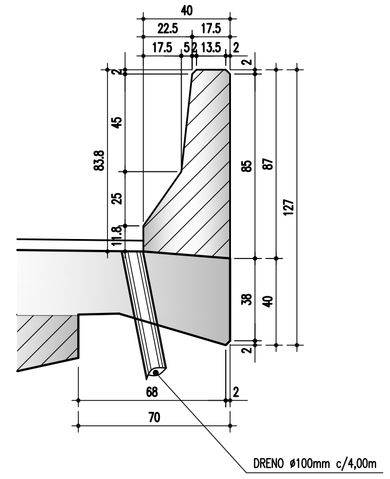

VISTA SUPERIOR DA VIGA PROTENDIDA (x5)

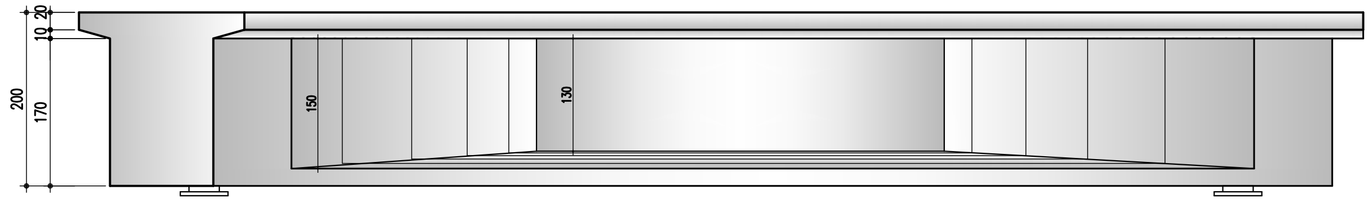

VISTA LATERAL DA VIGA EM CONCRETO ARMADO (10)

ESC._____1/50

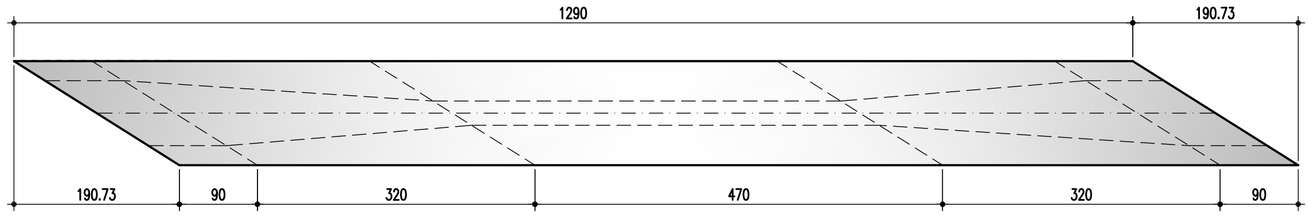

VISTA SUPERIOR DA VIGA EM CONCRETO ARMADO (10x)

ESC._____1/50

DETALHE GENÉRICO – NEOPRENE

ESC._____1/5

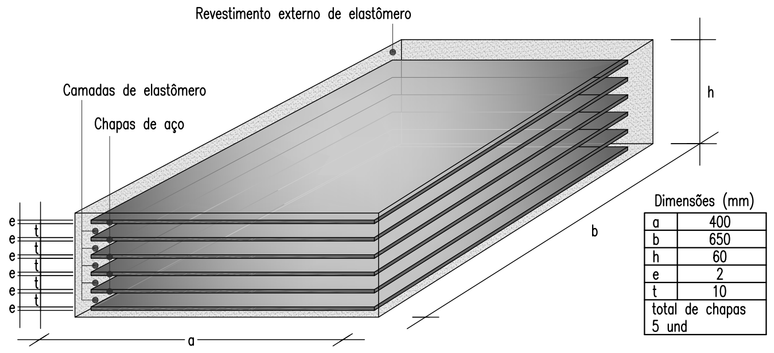

Dimensões (mm)	
a	400
b	650
h	60
e	2
t	10
total de chapas	5 und

DETALHE DAS PRÉLAJES (x448)

ESC._____1/25

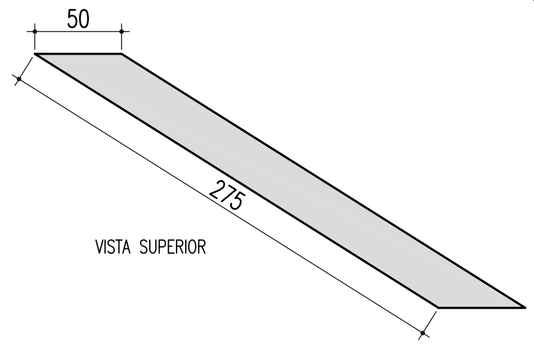

VISTA LONGITUDINAL

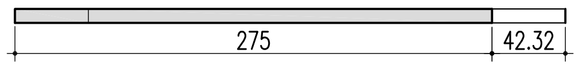

VISTA TRANSVERSAL

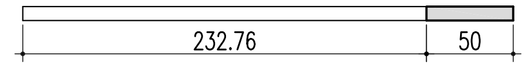

NOTAS:

1– CONCRETO ESTRUTURAL:
VIGAS: fck≥ 35 MPa.
LAJE E TRANSVERSINAS: fck≥ 35 MPa.
DEMAIS ELEMENTOS: fck≥ 35 MPa.

2– TREM TIPO TB–450 CONFORME NBR–7188/1984

3– COBRIMENTO ADOTADO:
– BLOCOS = 4,0cm
– DEMAIS ELEMENTOS = 3,0cm.

4– ESTACAS CENTRIFUGADAS Ø=500mm

DETALHE DA FACE DAS VIGAS

ESC._____1/25

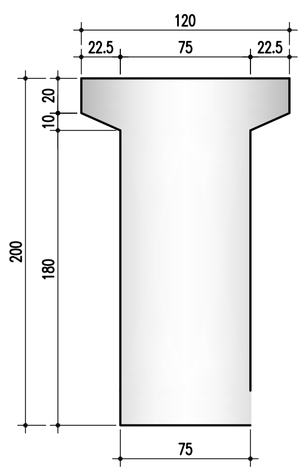

DETALHE DA SEÇÃO TRANSVESAL DAS VIGAS

ESC._____1/25

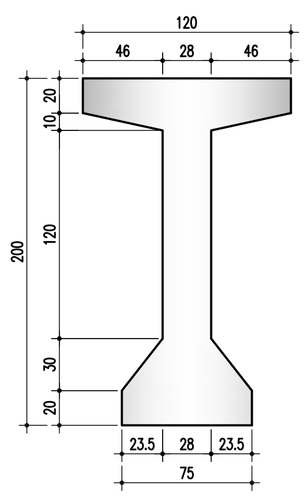

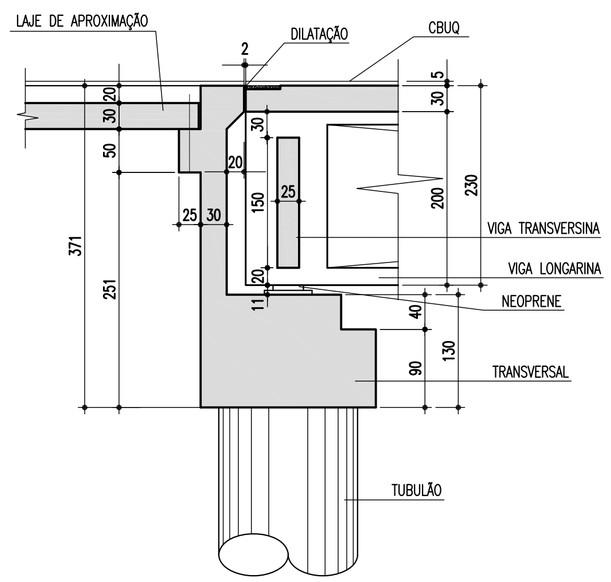

DETALHE DOS ENCONTROS (2x)

ESC._____1/50

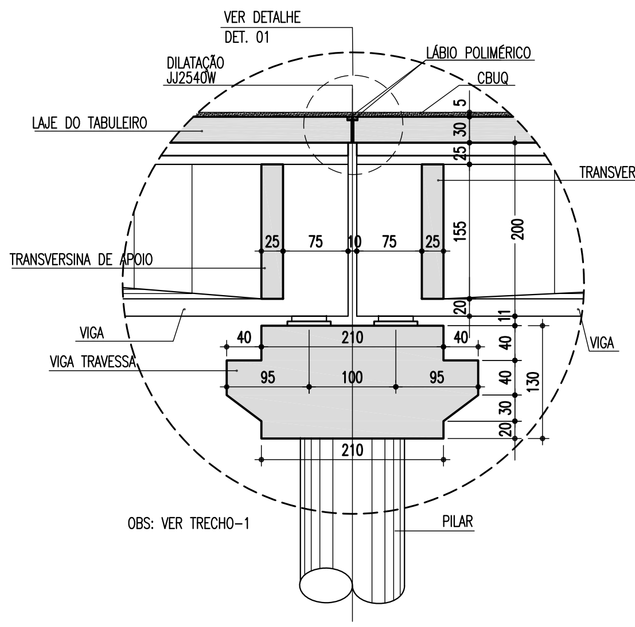

DETALHE DAS TRAVESSAS (2x)

ESC._____1/50

DETALHE DE DILATAÇÃO NAS JUNTAS

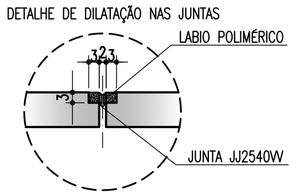

DETALHE 01 (2x)

ESC._____1/25

Nº	DISCRIMINAÇÃO	EMITENTE	VERIFICAÇÃO	APROVAÇÃO	CÓDIGO	OBJETO
02	REVISÃO DO PROJETO EXECUTIVO					
01	REVISÃO GERAL					

REVISÕES — DOCUMENTOS DE REFERÊNCIA

Consórcio CONCREMAT ENGENHARIA atp engenharia ltda

Nº DE TRABALHO: 338.006 - CONTRATO CFN Nº: 10700001-A

		SIGLA			
PROJ.	SÉRGIO JOSÉ PRIORI JOVINO MARQUES 15784 D-PE		/	/	
DES.	BRANLY M. RODRIGUES		/	/	
VERIF.	SÉRGIO JOSÉ PRIORI JOVINO MARQUES		/	/	
RESP.TEC.	GILBERTO GONÇALVES / JOSÉ THEODÓZIO		/	/	

CONVENÇÕES

ESTA FOLHA É PROPRIEDADE DA CFN COMPANHIA FERROVIÁRIA DO NORDESTE E SEU CONTEÚDO NÃO PODE SER COPIADO OU REVELADO A TERCEIROS. A LIBERAÇÃO OU A APROVAÇÃO DESTE DOCUMENTO NÃO EXIME A DETALHISTA DE SUA RESPONSABILIDADE SOBRE O MESMO.

APROVAÇÃO

CFN COMPANHIA FERROVIÁRIA DO NORDESTE

LINHA:	FERROVIA NOVA TRANSNORDESTINA
TRECHO:	ELISEU MARTINS/PI - TRINDADE/PE
SUBTRECHO:	LOTE 04 - OBRA 02
OBJETO:	PROJETO EXECUTIVO
ESCALA: Indicada	VISTAS E DETALHES DA ESTRUTURA
DESENHO Nº:	TR-338.006-PE-OAE-42003
REV.	02

Arquivo: OAE-42003-VDE.dwg - Escala de plotagem: 1/1 - SUPERIOR ISO A1