DETALHE DOS TUBULÕES – T3=T7=T11 (3x)

ESC_____1/50

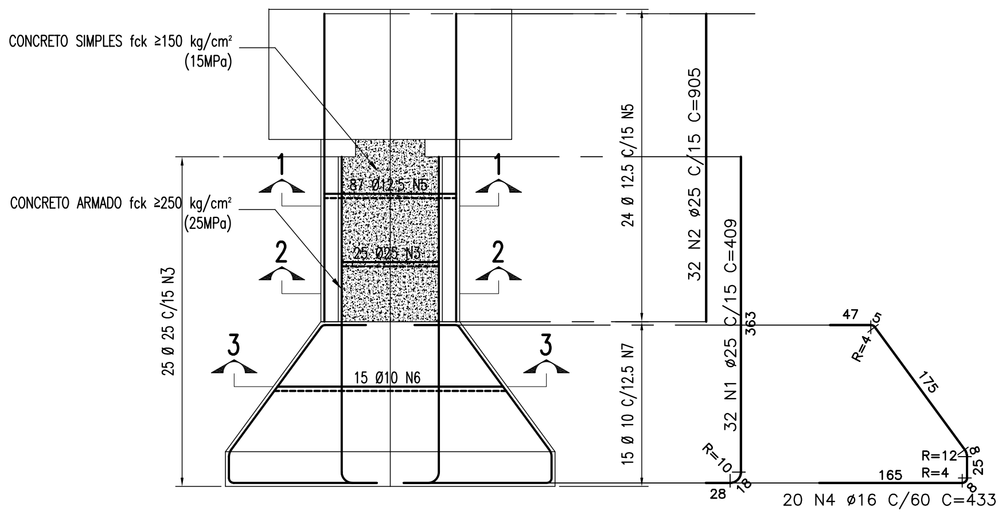

SEÇÃO 1–1

ESC_____1/50

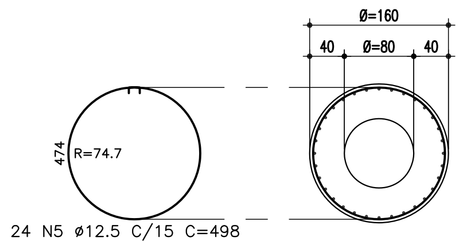

SEÇÃO 2–2

ESC_____1/50

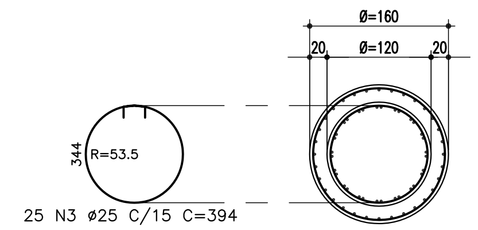

SEÇÃO 3–3

ESC_____1/50

SEÇÃO 4–4

ESC_____1/50

DETALHE DOS TUBULÕES – T4=T8=T12 (3x)

ESC_____1/50

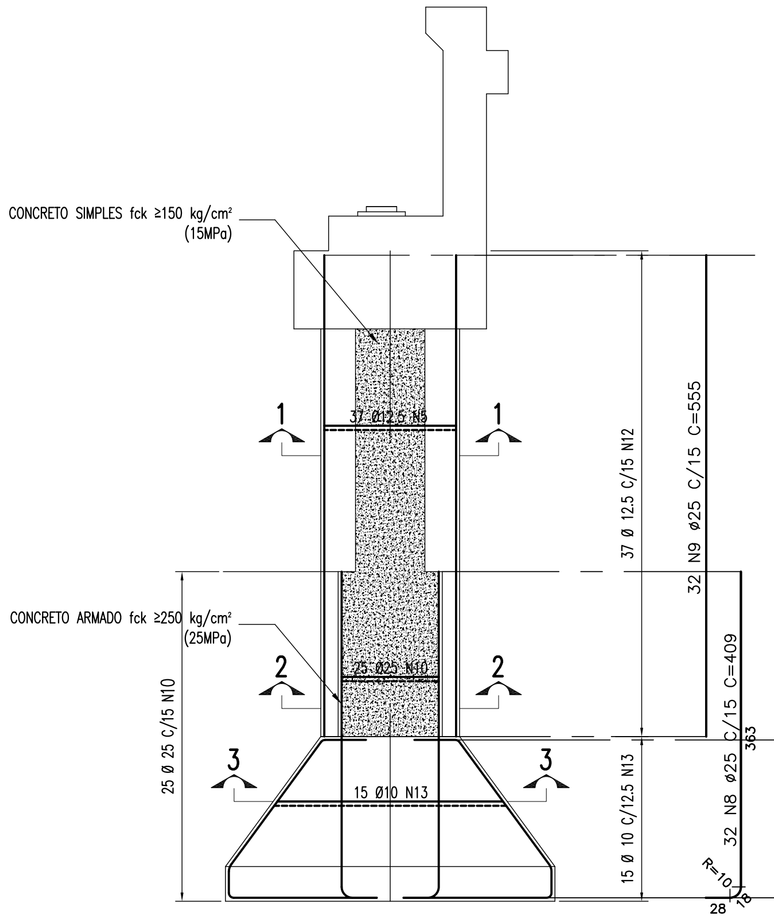

SEÇÃO 1–1

ESC_____1/50

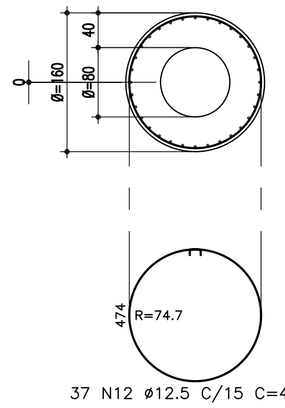

SEÇÃO 2–2

ESC_____1/50

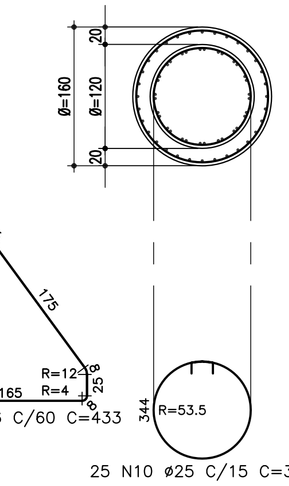

SEÇÃO 3–3

ESC_____1/50

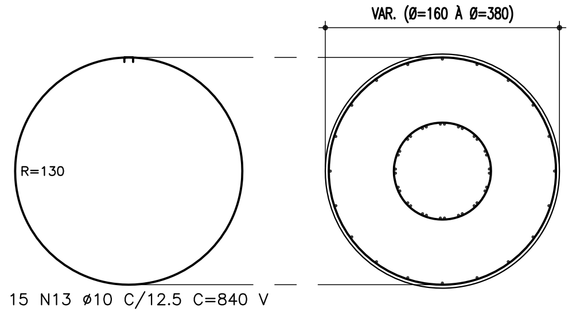

SEÇÃO 4–4

ESC_____1/50

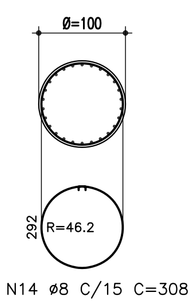

ARMAÇÃO DAS CINTAS DE AMARRAÇÃO–40/140 (2x)

ESC_____1/50

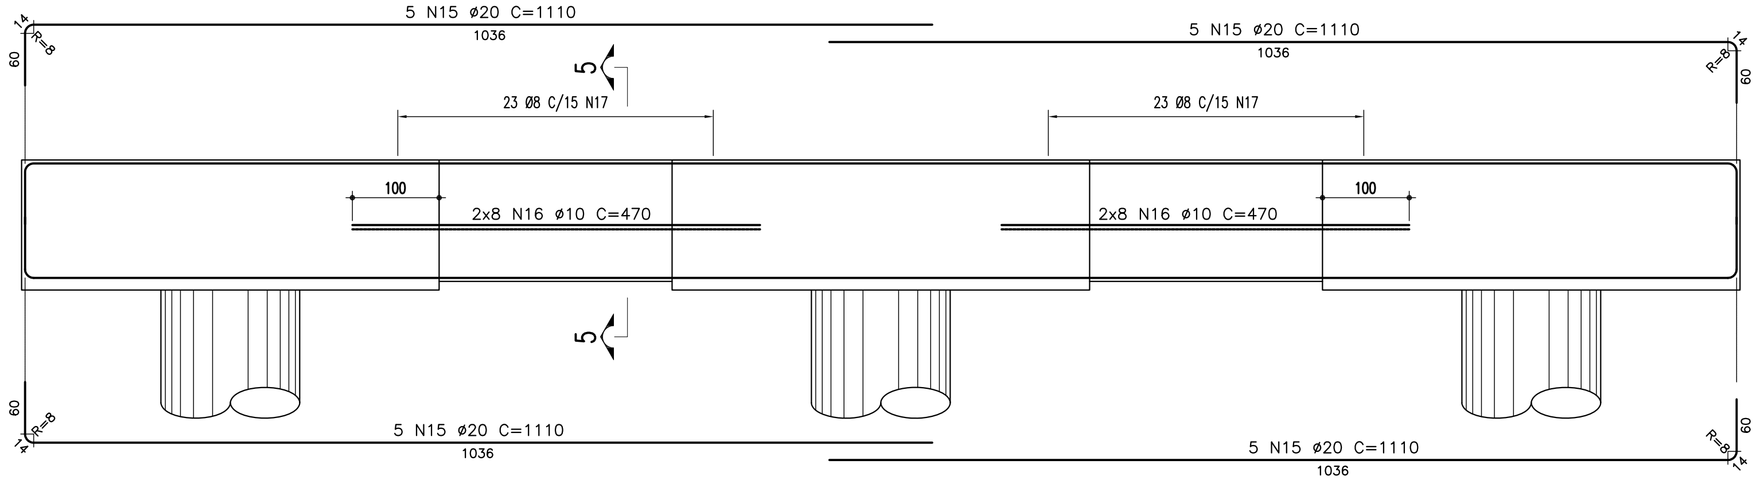

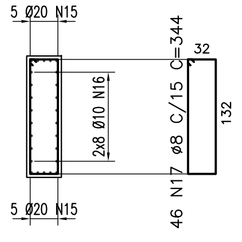

Nº	DISCRIMINAÇÃO	EMITENTE	VERIFICAÇÃO	APROVAÇÃO	CÓDIGO	OBJETO
02	REVISÃO DO PROJETO EXECUTIVO					
01	REVISÃO GERAL					

REVISÕES — DOCUMENTOS DE REFERÊNCIA

Consórcio CONCREMAT ENGENHARIA atp engenharia ltda

Nº DE TRABALHO: 338.006 - CONTRATO CFN Nº: 10700001-A

PROJ.	SÉRGIO JOSÉ PRIORI JOVINO MARQUES 15784 D-PE	SIGLA	/
DES.	RINALDO VASCONCELOS		/
VERIF.	SÉRGIO JOSÉ PRIORI JOVINO MARQUES		/
RESP.TEC.	GILBERTO GONÇALVES / JOSÉ THEODÓZIO		/

CONVENÇÕES

ESTA FOLHA É PROPRIEDADE DA CFN COMPANHIA FERROVIÁRIA DO NORDESTE E SEU CONTEÚDO NÃO PODE SER COPIADO OU REVELADO A TERCEIROS. A LIBERAÇÃO OU A APROVAÇÃO DESTE DOCUMENTO NÃO EXIME A DETALHISTA DE SUA RESPONSABILIDADE SOBRE O MESMO.

APROVAÇÃO

/ / / /

CFN COMPANHIA FERROVIÁRIA DO NORDESTE

LINHA:	FERROVIA NOVA TRANSNORDESTINA
TRECHO:	ELISEU MARTINS/PI - TRINDADE/PE
SUBTRECHO:	LOTE 04 - OBRA 02
OBJETO:	PROJETO EXECUTIVO
ESCALA: 1:500	ARMAÇÃO DOS TUBULÕES T3=T4=T7=T8=T11=T12 E CINTAS DE AMARRAÇÃO
DESENHO Nº:	TR-338.006-PE-OAE-42012
REV.	02

Arquivo: OAE-42012-ATCA.dwg - Escala de plotagem: 1/1 - SUPERIOR ISO A1