



**LOCAÇÃO E SITUAÇÃO DA OBRA 03**

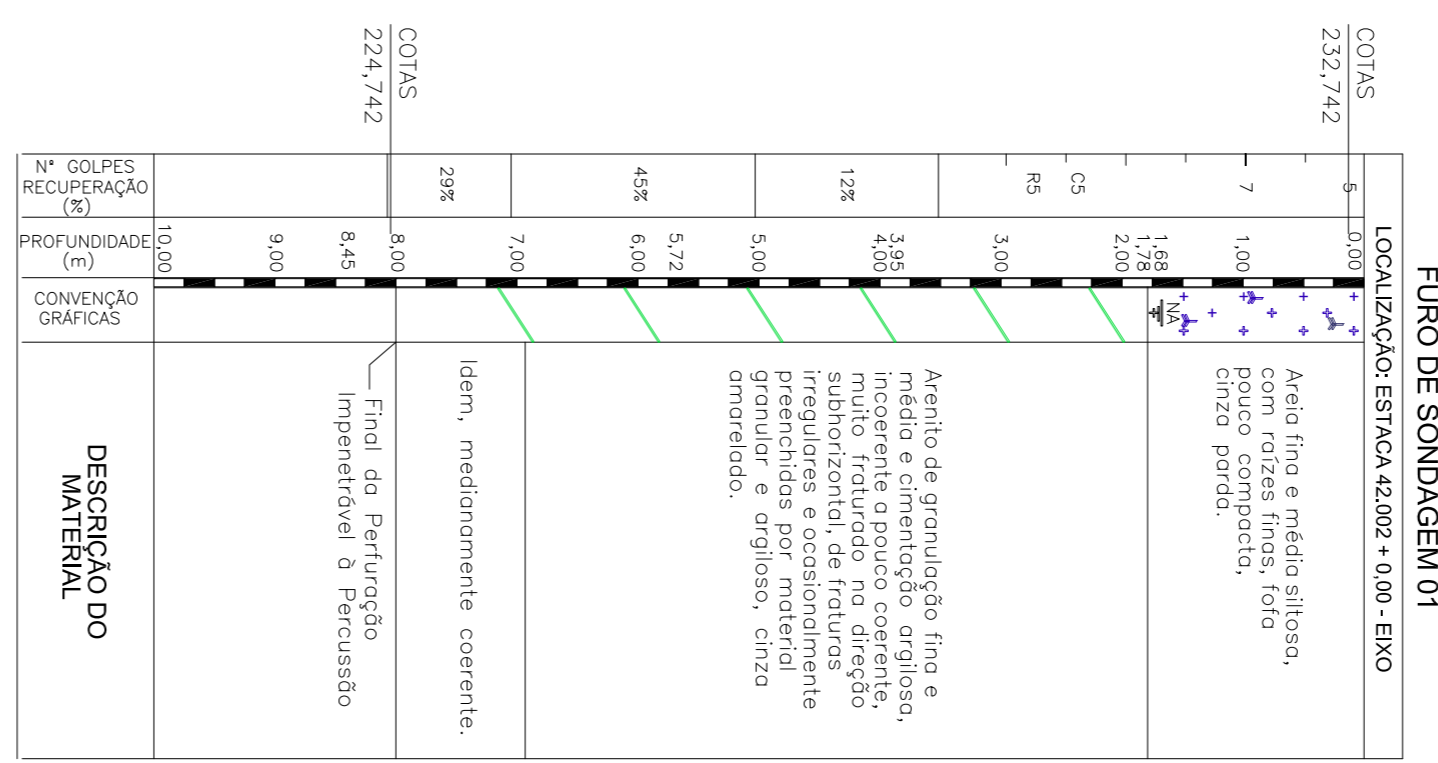

**ESTAÇA TALVEGUE**  
41999+6,40m  
M.E. COTA = 234,553

**CORTE EM ELEVACÃO**

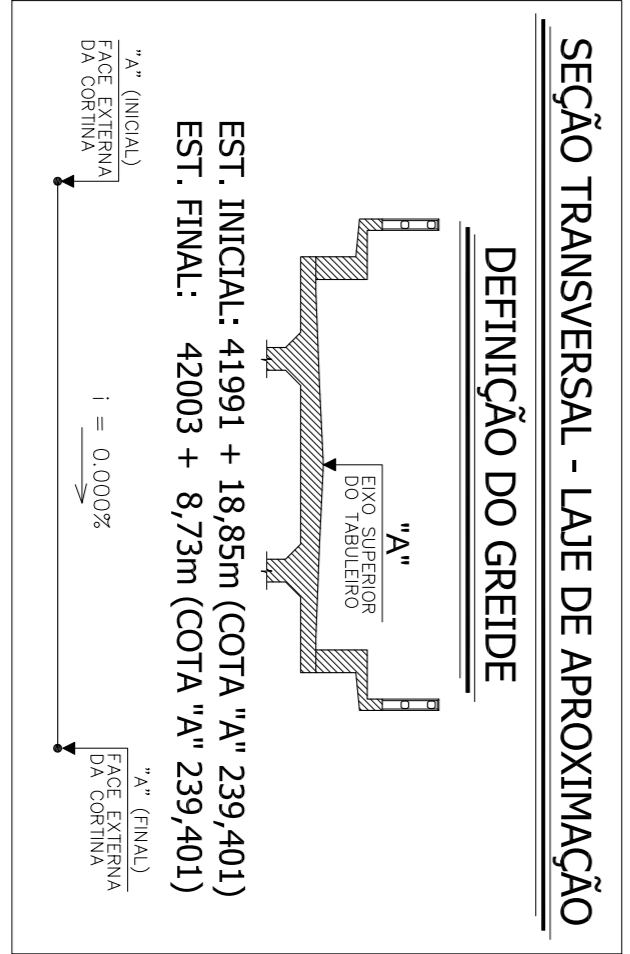

**LOTE: 04**  
OBRA: 03  
EST. INICIAL: 41991 + 16,85m  
EST. FINAL: 42003 + 10,62m  
EXTENSÃO: 233,77m

**NOTA:**  
NA COTA FINAL DA PERFURAÇÃO DO FURO DE SONDAGEM, CONFORME DETALHE NESTA PLANTA, ADICIONAR MAIS 1m. P/COTA DE FINIDO DA SAPATA, CONFORME SOLICITAÇÃO DO CALCULISTA.

**\* COTA P/ EIXO SUPERIOR DO TABULEIRO.**

**QUADRO DE PILARES**

PILARES:	COMP. m	COTA * PILARES:	COMP. m	COTA * PILARES:	COMP. m	COTA *
P1	8,65	239,401				
P2	8,65	239,401				
P3	8,65	239,401				
P4	8,65	239,401				
P5	8,65	239,401				
P6	8,65	239,401				
P7	8,65	239,401				

Nº	REVISÃO DO PROJETO EXECUTIVO	EMITENTE	VERIFICAÇÃO	APROVAÇÃO	CÓDIGO	DOCUMENTOS DE REFERENCIA	OBJETO	REVISÃO
02	REVISÃO DO PROJETO EXECUTIVO							
01	REVISÃO GERAL							
	DISCRIMINAÇÃO							
	REVISÕES							

CONVENÇÕES	SIGNA
EMO DE LOCAÇÃO	/
LANTO	/
PLATA DE DOMÍNIO	/
OP-SET DE ATERRIO	/
SUPERFÍCIE EXISTENTE	/
GREIDE DE TERMINALIDADE	/

APROVAÇÃO	OBJETO	ESCALA	DESENHO Nº
	LOTE 04 - OBRA 03	1:300	TR-388.006-PR-04E-43001